



CHARLES.CAMERON

ARCHITECTURE & DESIGN

1•7•7•9

ДЕТСКИЙ КОМПЛЕКС

АДРЕС: МОСКОВСКАЯ ОБЛ., ИСТРИНСКИЙ РАЙОН, ОБУШКОВСКИЙ С/О,
Д.ПИСКОВО, УЧ. 261

ДЕКОРАЦИОННЫЙ ПРОЕКТ (ДП)

РУКОВОДИТЕЛЬ ПРОЕКТА: КУШНАРЕВА О.В.

АРХИТЕКТОР: ЧАПЛАНОВА П.О.

ДИЗАЙНЕР: ЧАПЛАНОВА П.О.

МЕНЕДЖЕР: СУХАНКИНА Е.П

Россия, 123056, Москва, Большая Грузинская ул., 39; тел.: +7 (495) 982 3830, факс: + 7 (495) 255 9650; www.charlescameron.ru

Состав проекта	ЛИСТ
Титульный лист	
Состав проекта	
Сводная ведомость	
План с расстановкой мебели и освещения, 1 этаж	
План с расстановкой мебели и освещения, 2 этаж	
1.1 Спортивный зал	
1.2 Комната мальчика	
1.3 Холл	
1.4 Санузел	
2.1 Флигель	
2.2 Комната девочки	

Инв.№подл.	Подпись и дата	Взам. инв.№	Согласовано:

						М 1:50					
						Заказчик: Частное лицо					
						Адрес: <i>Московская обл., Истринский район, Обушковский с/о, д.Писково, уч. 261</i>					
Изм.	Кол. уч	Лист	№ док	Дата	Подп.						
						Детский комплекс			Стадия	Лист	Листов
Рук.проекта		Кушнарева О.В							РП		
Архитектор		Чапанова П.О				Состав проекта			ООО "Чарльз Камерон"		
Дизайнер		Чапанова П.О									
Менеджер		Суханкина Е.П									

СВОДНАЯ ВЕДОМОСТЬ №Интерьеры

Объект Детский комплекс

Руководитель проекта: Кушнарева О.В

Дизайнер: Чапланова П.О

Менеджер: Суханкина Е.П

№	Наименование	Товарная группа	Кол-во	Ед.изм
1.1 Спортивный зал				
1	Светильник накладной 5,8х5,8х7,5h, матовый	Светильники	12	шт
2	Светильник на шинопроводе	Светильники	10	шт
1.2 Комната мальчика				
3	Диван с раскладным механизмом, с металлической решеткой, матрас полиуретан 12 см (съёмный чехол) 162х95х237х91h. 1. Ткань основная Tre Ci Salotti Art 40TP4956D h 140 Cat. D. 2. Кант на диван Art. 40FB49 Cat. F	Мебель	1	шт
4	Книжный шкаф 88х33х192h основной цвет: 01A Avorio задняя стенка: 06 Tortora	Мебель	1	шт
5	Книжный шкаф низкий 86х31х110h основной цвет: 01A Avorio задняя стенка 06 Tortora	Мебель	1	шт
6	Бра 31х13х25h финиш Satinato Nicel	Светильники	4	шт
7	Светильник накладной 10х13,5h, финиш хром	Светильники	6	шт
8	Подсветка для картины финиш Satinato Cromo	Светильники	1	шт

9	Кожа на стульчик размеры ширина 140 см	Мебель	1	пог.м
1.3 Холл				
10	Бра Valerie	Светильники	2	шт
11	Консоль 80*34*h.73 см Santos Console Table fin.04 Satin	ЕХР/Корпусная мебель/консоли	1	шт
12	Зеркало 84hх58 финиш gold	Мебель	1	шт
13	Крючки для одежды финиш gold	Мебель	6	шт
14	Бра на холл 2-го этажа 14х11х23h финиш gold glass	Светильники	7	шт
15	Светильник накладной 10х13,5h, финиш хром	Светильники	5	шт
16	Розетки 1-го этаж по помещениям	Электрика	1	компл
17	Выключатели 1-го этажа по помещениям	Электрика	1	компл
18	Дверные ручки и замки 1-го этажа по помещениям	Фурнитура	1	шт
1.4 Сан. узел				
19	Раковина 37,5х28х14h финиш белый	Сантехника	1	шт
20	Стеклянная дверь со стеклянной панелью в душевую 650хh1600, петли хром	Сантехника	1	шт
21	Зеркало 43х71h финиш silver	Сантехника	1	шт
22	Сиденье для унитаза петли хром	Сантехника	1	шт
23	Полотенцесушитель водяной 43х50h финиш хром	Сантехника	1	шт
24	Смеситель на раковину финиш CR	Сантехника	1	шт
25	Душевая стойка с лейкой d 200 art. C7118 CR, переключателем и душем финиш CR	Сантехника	1	шт
26	Смеситель двухвентильный для душа (без гибкого шланга и лейки) финиш CR	Сантехника	1	шт
27	Кольцо финиш CR	Сантехника	1	шт
28	Унитаз приставной 36,5х47х42h, предусмотреть инсталляцию, кнопку, с горизонтальным сливом, финиш белый	Сантехника	1	шт
29	Держатель для полотенец 30 см финиш CR	Сантехника	2	шт

30	Крючок финиш CR	Сантехника	4	шт
31	Мыльница подвесная финиш CR	Сантехника	1	шт
32	Стакан финиш CR	Сантехника	1	шт
33	Дозатор финиш CR	Сантехника	1	шт
34	Туалетный ершик финиш CR	Сантехника	1	шт
35	Бумагодержатель финиш CR	Сантехника	1	шт
36	Полка угловая в душ финиш CR	Сантехника	2	шт
37	Полка стеклянная 60 см, финиш CR	Сантехника	1	шт
38	Ведро 21х33h финиш нерж. сталь	Сантехника	1	шт
39	Бра финиш CR	Сантехника	2	шт
40	Светильник встроенный для мокрой зоны d9.5x55 IP 40	Светильники	1	шт
41	Светильник накладной 22x9h	Светильники	1	шт
42	Бачок для приставного унитаза	Сантехника	1	шт
43	Сифон финиш хром	Сантехника	1	шт
44	Клавиша смыва финиш белый	Сантехника	1	шт
2.1 Флигель				
45	Диван с раскладным механизмом, с металлической решеткой, матрас полиуретан h12 см (съёмный чехол) 180x90/230x95h Ткань Zoffany арт. Quartz Twill Stockholm Blue 331635 h140 см	Мебель	1	шт
46	Книжный шкаф 169x36.5x221h финиш 00 Bianco Neve (ножки прямые)	Мебель	1	шт
47	Сборка книжного шкафа	Услуги	1	шт
48	Модуль для ниши 36,5x32x36,5 финиш 11Verde Caspio	Мебель	10	шт
49	Модуль для ниши с ящиками финиш 00 Bianco Neve финиш 11 Verde Caspio, ручки Conchiglia Piccola 6 шт. финиш Bianco	Мебель	2	шт
50	Столик d64x70h финиш 00	Мебель	1	шт
51	Ручки мебельные дополнительные Conckiglia Picola 6 шт., LP03 4 шт. финиш Bianco	Мебель	10	шт

52	Бра 23x10x19h финиш Col. Cannes Cod. 3548, абажур Art 7247 финиш Beige	Светильники	2	шт
53	Люстра d90x56h финиш Ivory	Светильники	1	шт
54	Бра 20x16x43h финиш Col. Cannes Cod. 3548, абажур Art 7247 финиш Beige	Светильники	2	шт
55	Розетки 2-го этажа по помещениям	Электрика	1	компл
56	Выключатели 2-го этажа по помещениям	Электрика	1	компл
57	Дверные ручки и замки 2-го этажа по помещениям	Фурнитура	1	шт
2.2 Комната девочки				
58	Подушка 57x57, ткань Art 40ST5400D h 280 Cat. D	Мебель	2	шт
59	Диван с раскладным механизмом, с метал. решеткой, с матрасом h 12 см 162x95/237x91 h (съемный чехол), ткань основная Osborne Little Tarva Moleskin F6421-22 146 см,, финиш Denim	Мебель	1	шт
60	Пуф 45x38xh35 финиш 00, ткань на первый пуф Halley D 74108, ткань на второй пуф Halley D 74103	Мебель	2	шт
61	Ручки мебельные d30 финиш Bianca	Мебель	20	шт
62	Вешалка для одежды 37x31x96 финиш VIP	Мебель	1	шт
63	Зеркало 60x45x182h финиш VIP	Мебель	1	шт
64	Люстра d 70xh45 финиш как в каталоге, плафон плиссе розовый как у торшера PL U001	Светильники	1	шт
65	Торшер d50x170h финиш как в каталоге, плафон плиссе розовый как у торшера PL U001	Светильники	1	шт
66	Плафон 35x25h финиш как в каталоге	Светильник	1	шт
67	Бра 18x38h финиш как в каталоге	Светильники	2	шт
68	Подушка 45x45, ткань Art 40ST5403C h 280 Cat. C	Мебель	2	шт
69	Кожа на стульчик размеры ширина (узнать?)	Мебель	1	пог.м
70	Полка 45x20x18 финиш 00	Мебель	2	шт

Согласовано:

Изм. Кол. уч Лист № док Дата Подп.

Взам. инв.№

Подпись и дата

Инв.№подл.

Экспликация помещений

№	Помещение	м²
1.1	Спортивный зал	55,0
1.2	Комната мальчика	7,7
1.3	Холл	6,0
1.4	Санузел	2,8
2.1	Флигель	14,6
2.2	Комната девочки	13,5
2.3	Холл	8,6

Итого: 108,2

Условные обозначения:



люстра



светильник потолочный/подвесной



накладной светильник



подсветка картины



вывод электрический



бра




лампа настольная/ торшер



светильник на тросах



M - местное включение

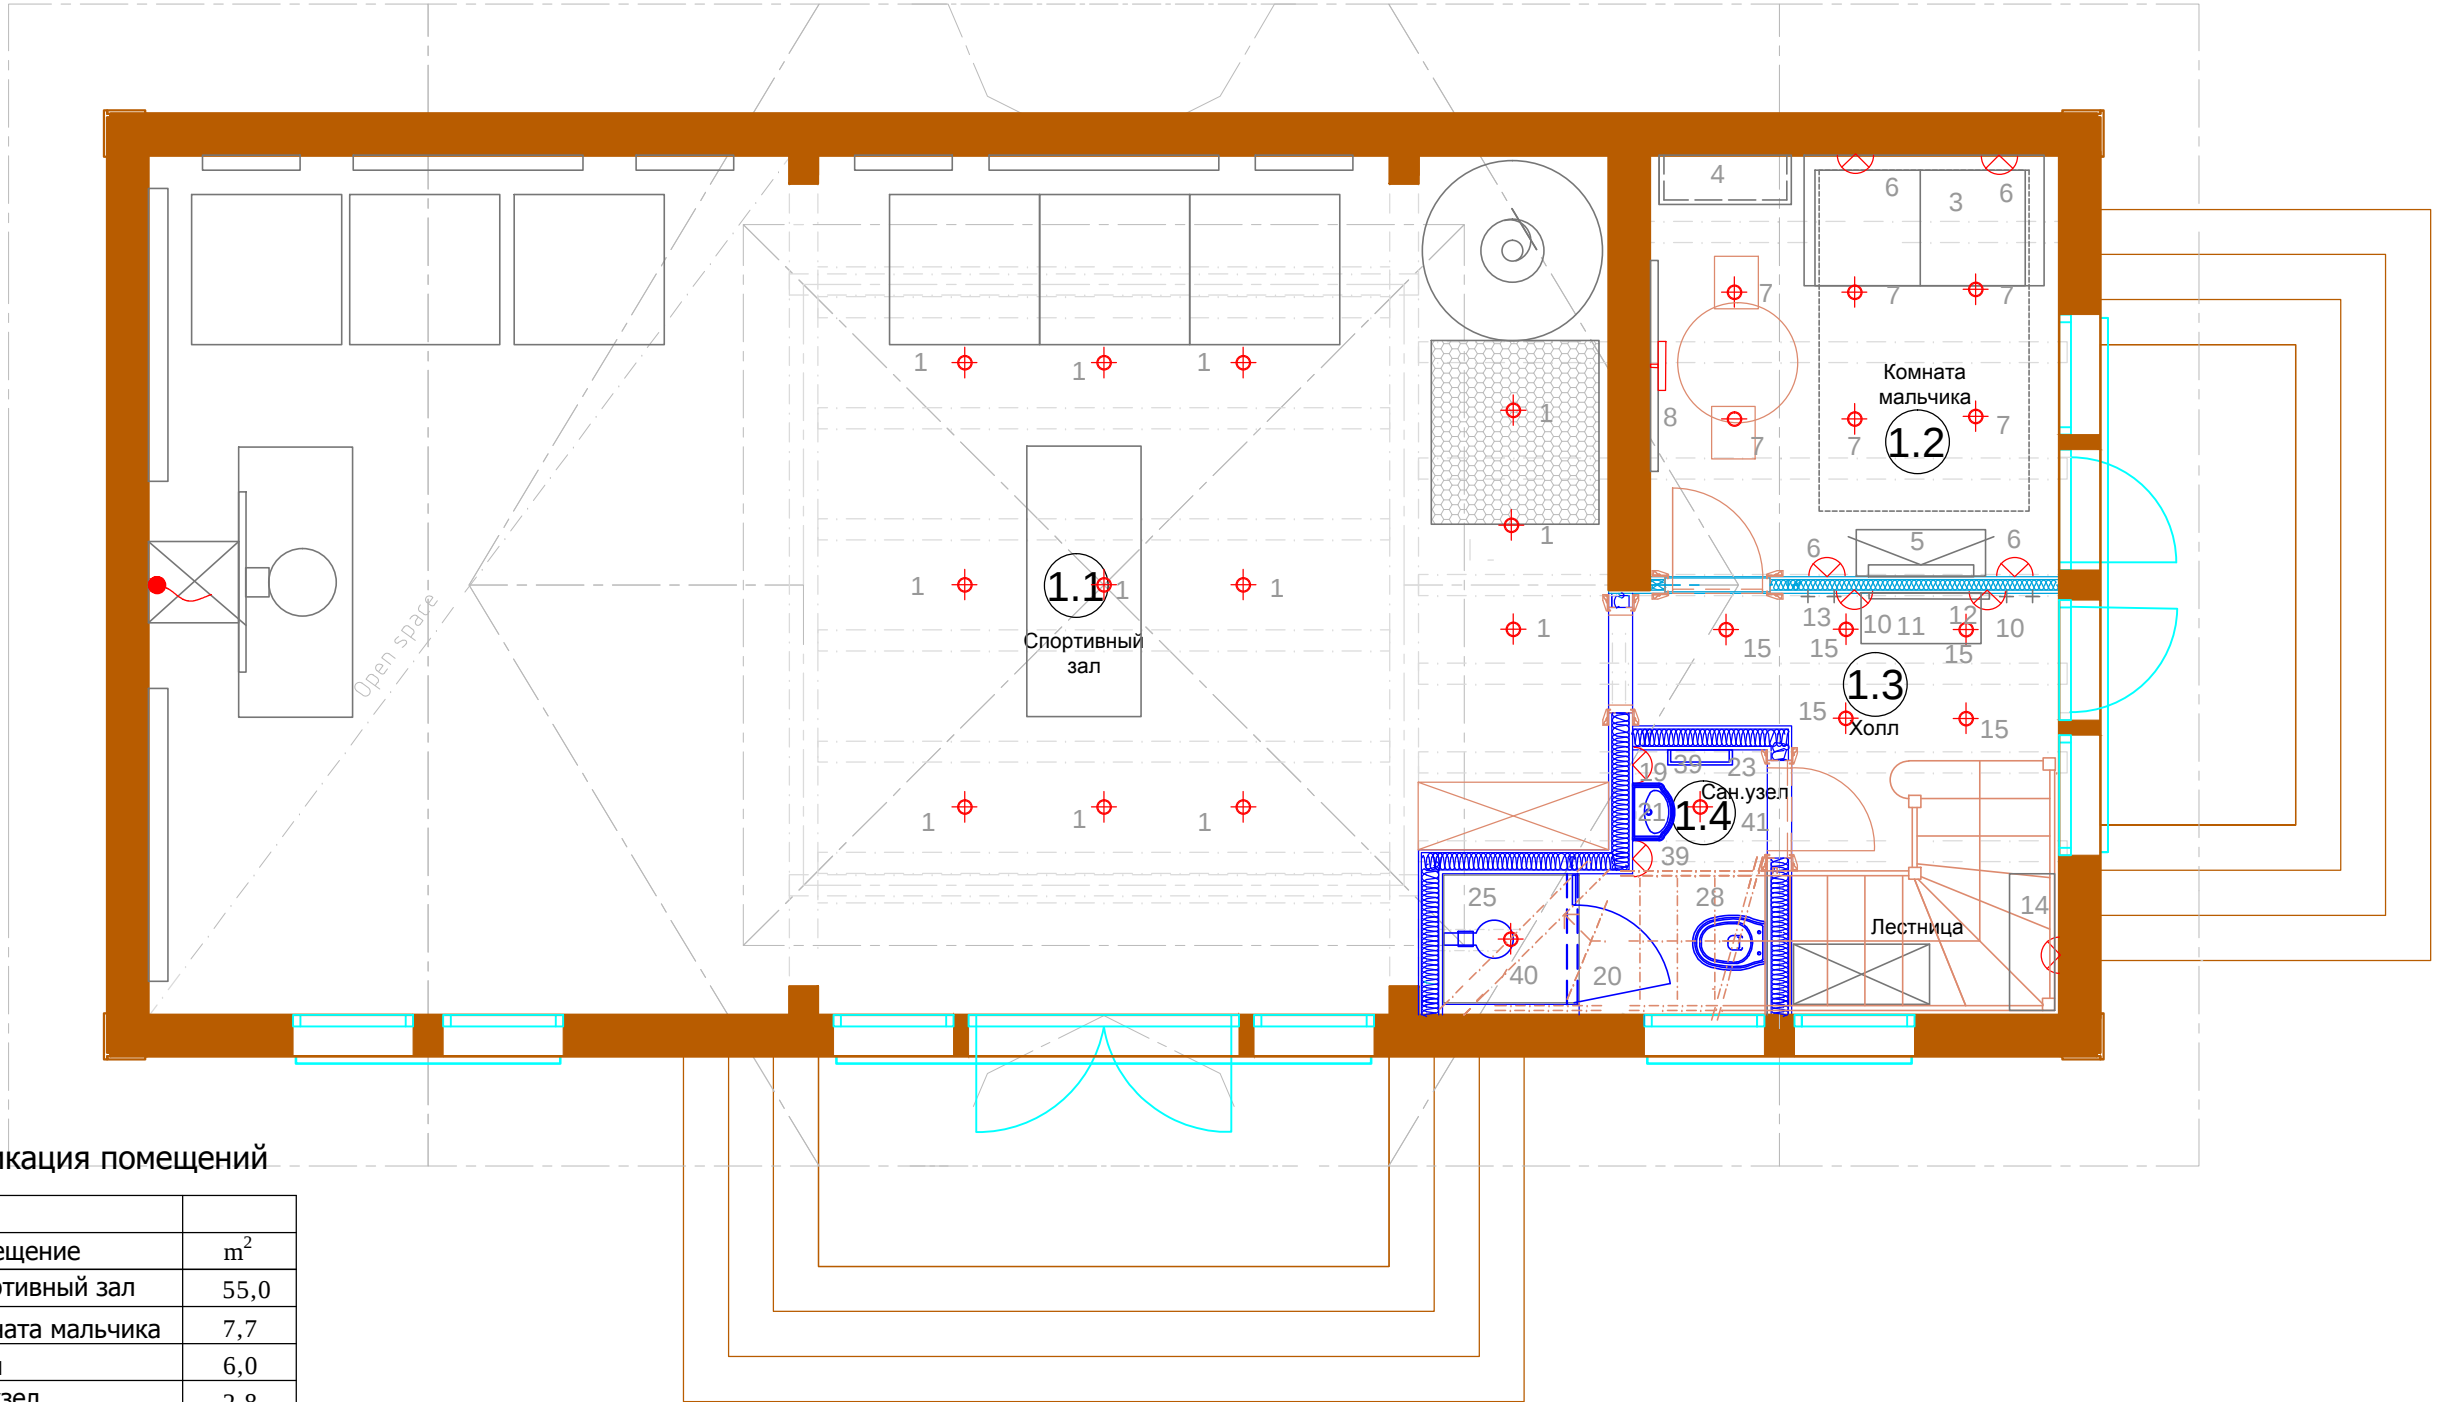

М 1:50

Заказчик: Частное лицо

АИ

Адрес: Московская обл., Истринский район, Обушковский с/о, д.Писково, уч. 261

Изм.	Кол. уч	Лист	№ док	Дата	Подп.
Рук.проекта	Кушнарева О.В				
Архитектор	Чапланова П.О				
Дизайнер	Чапланова П.О				
Менеджер	Суханкина Е.П				

Детский комплекс

Стадия	Лист	Листов
РП		

План с расстановкой мебели и освещения, 1 этаж

ООО "Чарльз Камерон"

Согласовано:

Изм. Кол. уч. Лист № док. Дата Подп.

Взам. инв. №

Подпись и дата

Инв. № подл.

Экспликация помещений

№	Помещение	м²
1.1	Спортивный зал	55,0
1.2	Комната мальчика	7,7
1.3	Холл	6,0
1.4	Санузел	2,8
2.1	Флигель	14,6
2.2	Комната девочки	13,5
2.3	Холл	8,6

Итого: 108,2

Условные обозначения:



люстра



светильник потолочный/подвесной



накладной светильник



подсветка картины



вывод электрический



бра




лампа настольная/ торшер



светильник на тросах



М - местное включение

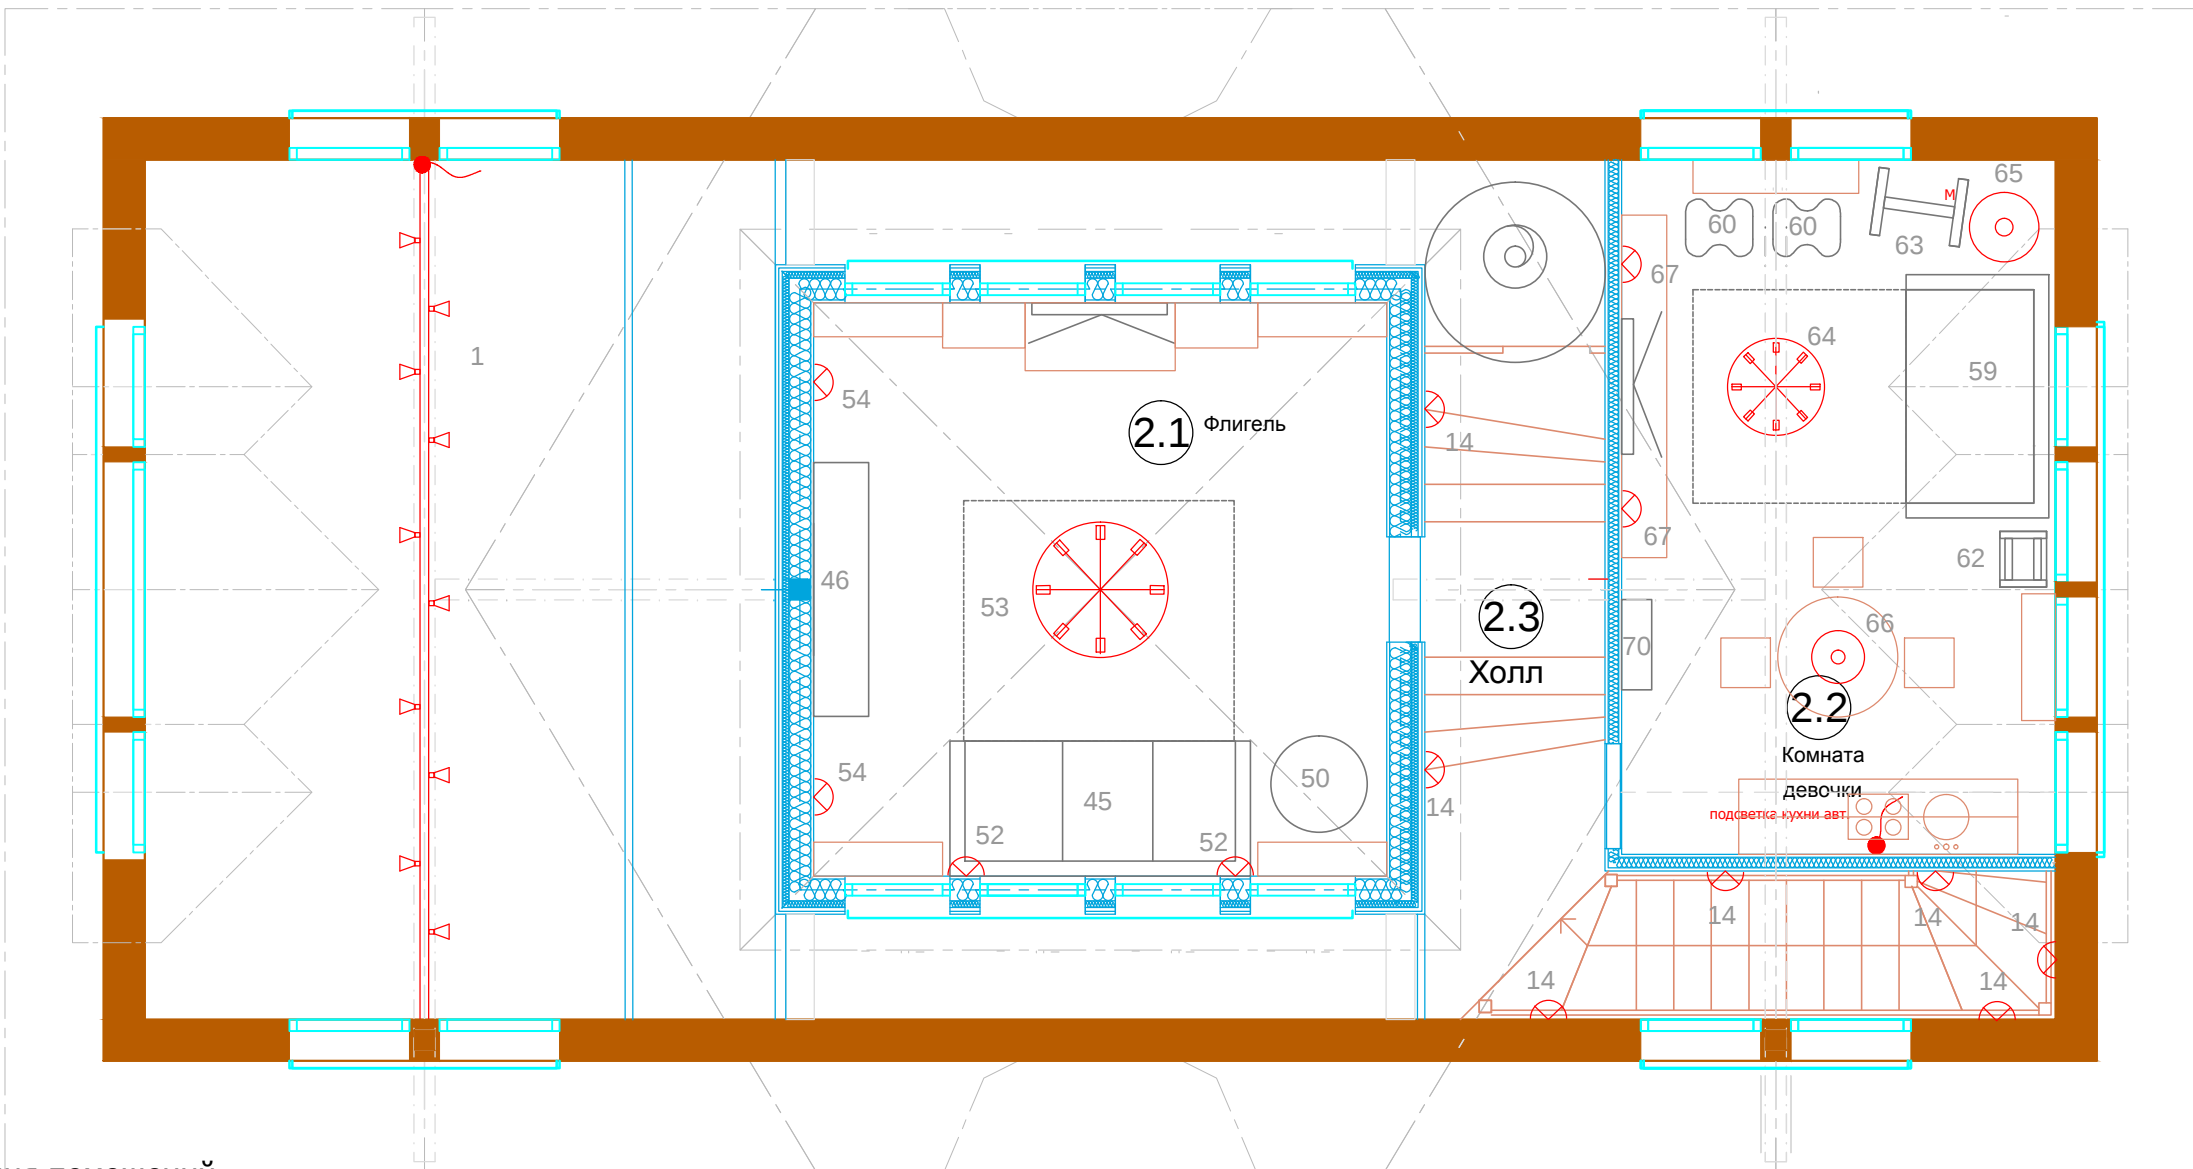

М 1:50

АИ

Заказчик: Частное лицо

Адрес: Московская обл., Истринский район, Обушковский с/о, д.Писково, уч. 261

Детский комплекс

Стадия

Лист

Листов

РП

План с расстановкой мебели и освещения, 2 этаж

ООО "Чарльз Камерон"

ворота для детского футбола 120x45x80h



баскетбольный щит 120x80





шведские стенки




горка d1200

бассейн с шариками 120x120

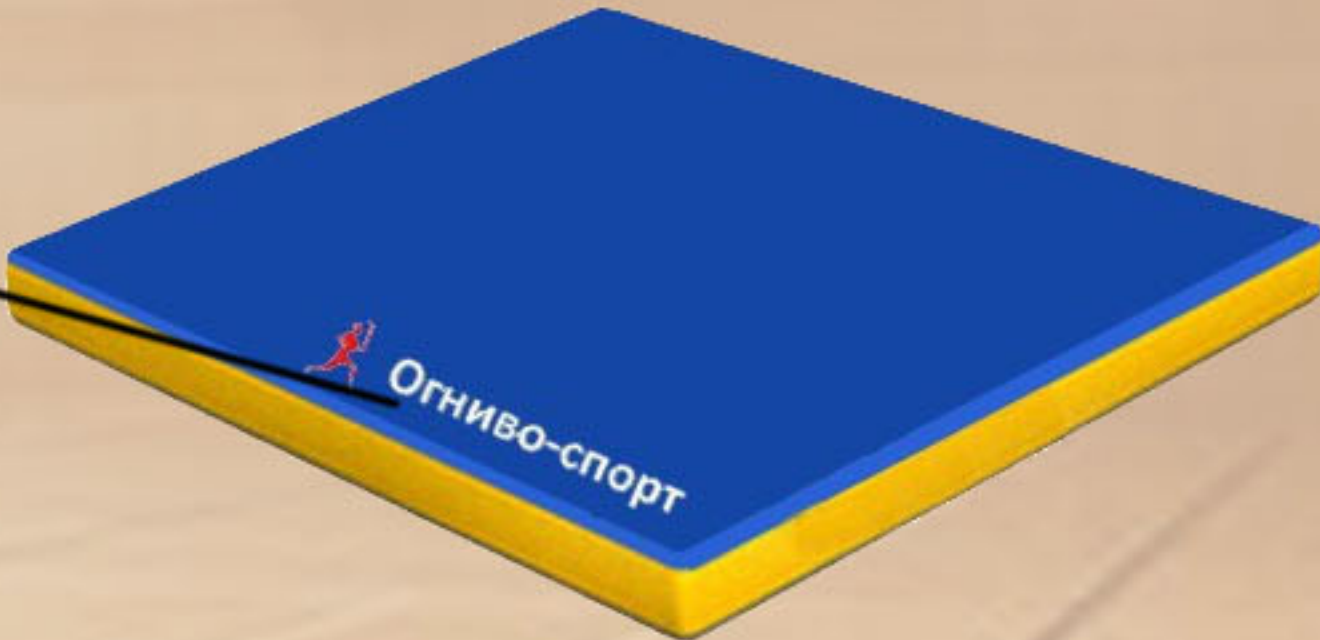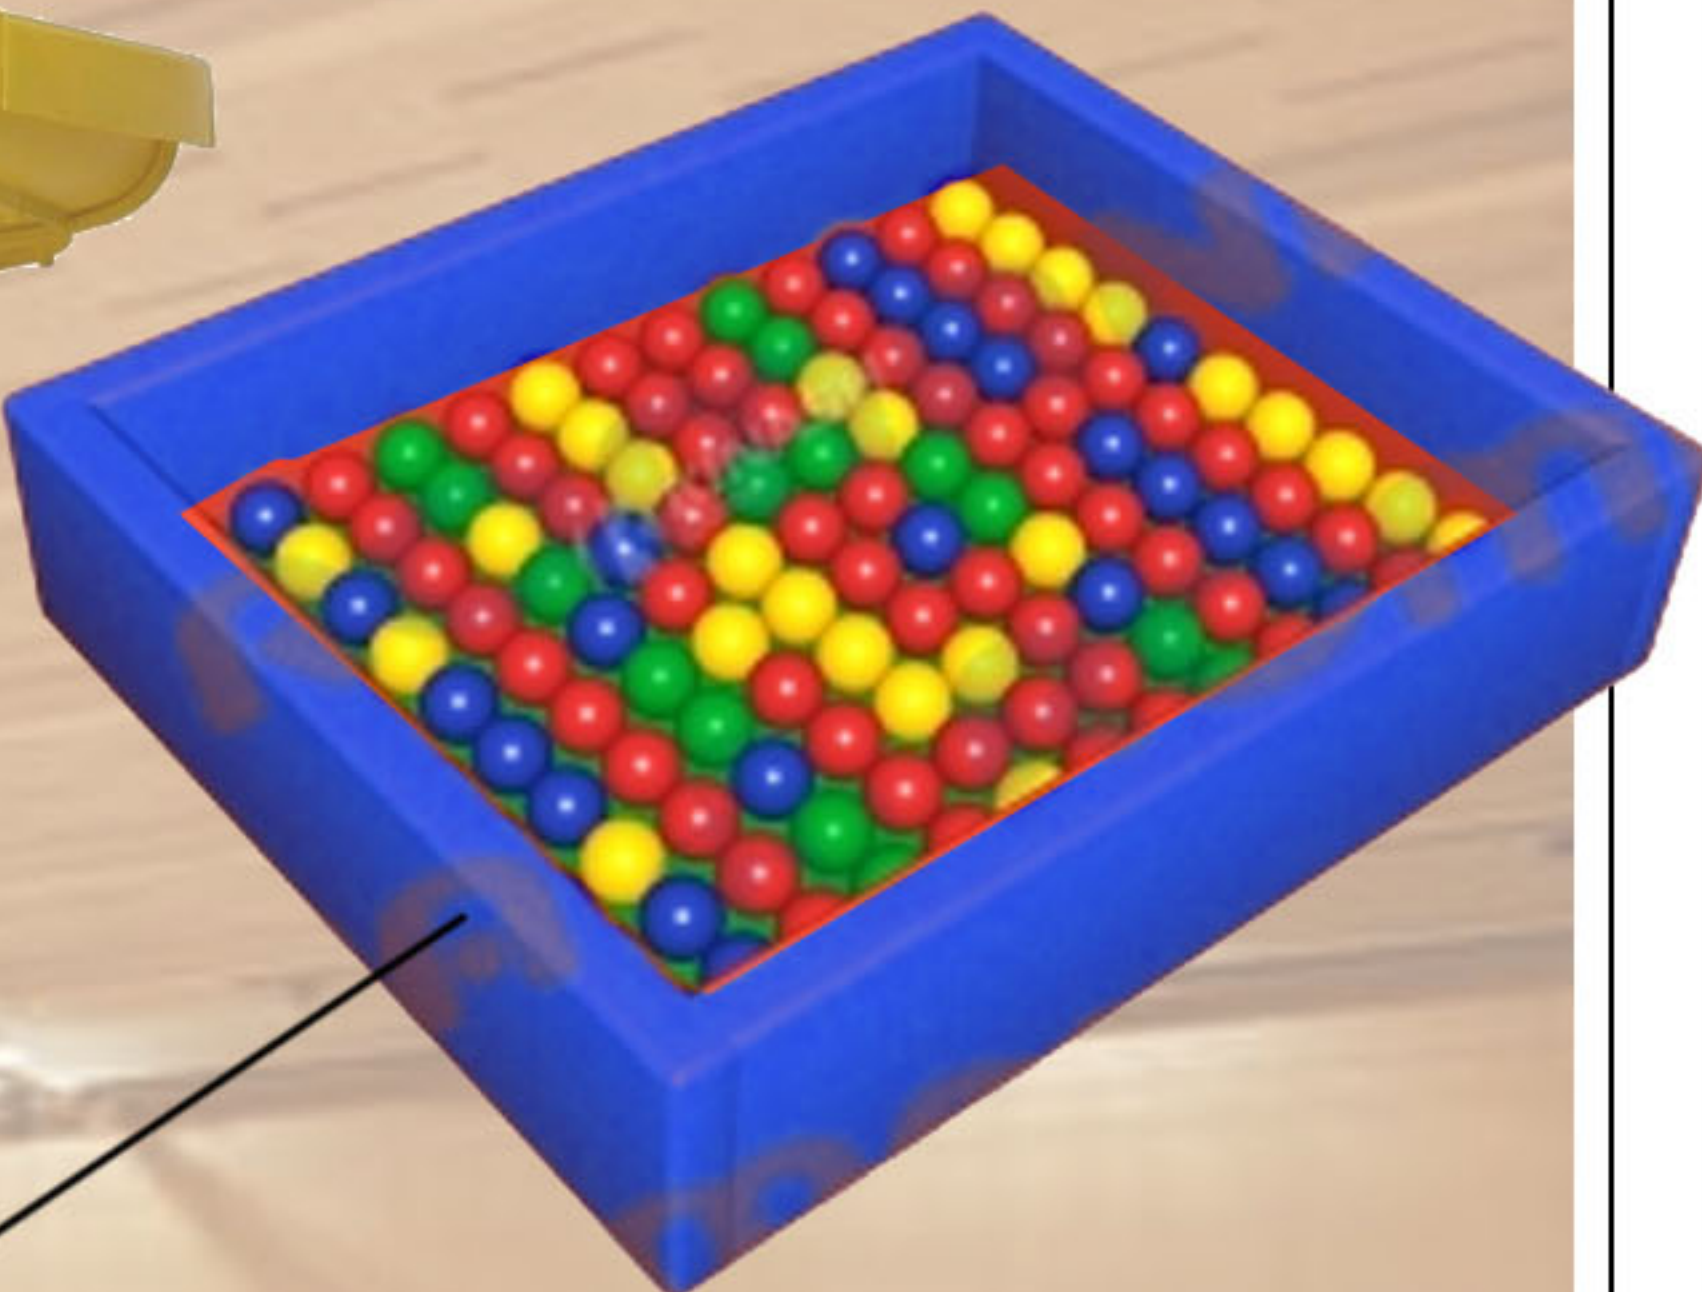

маты гимнастические 100x100

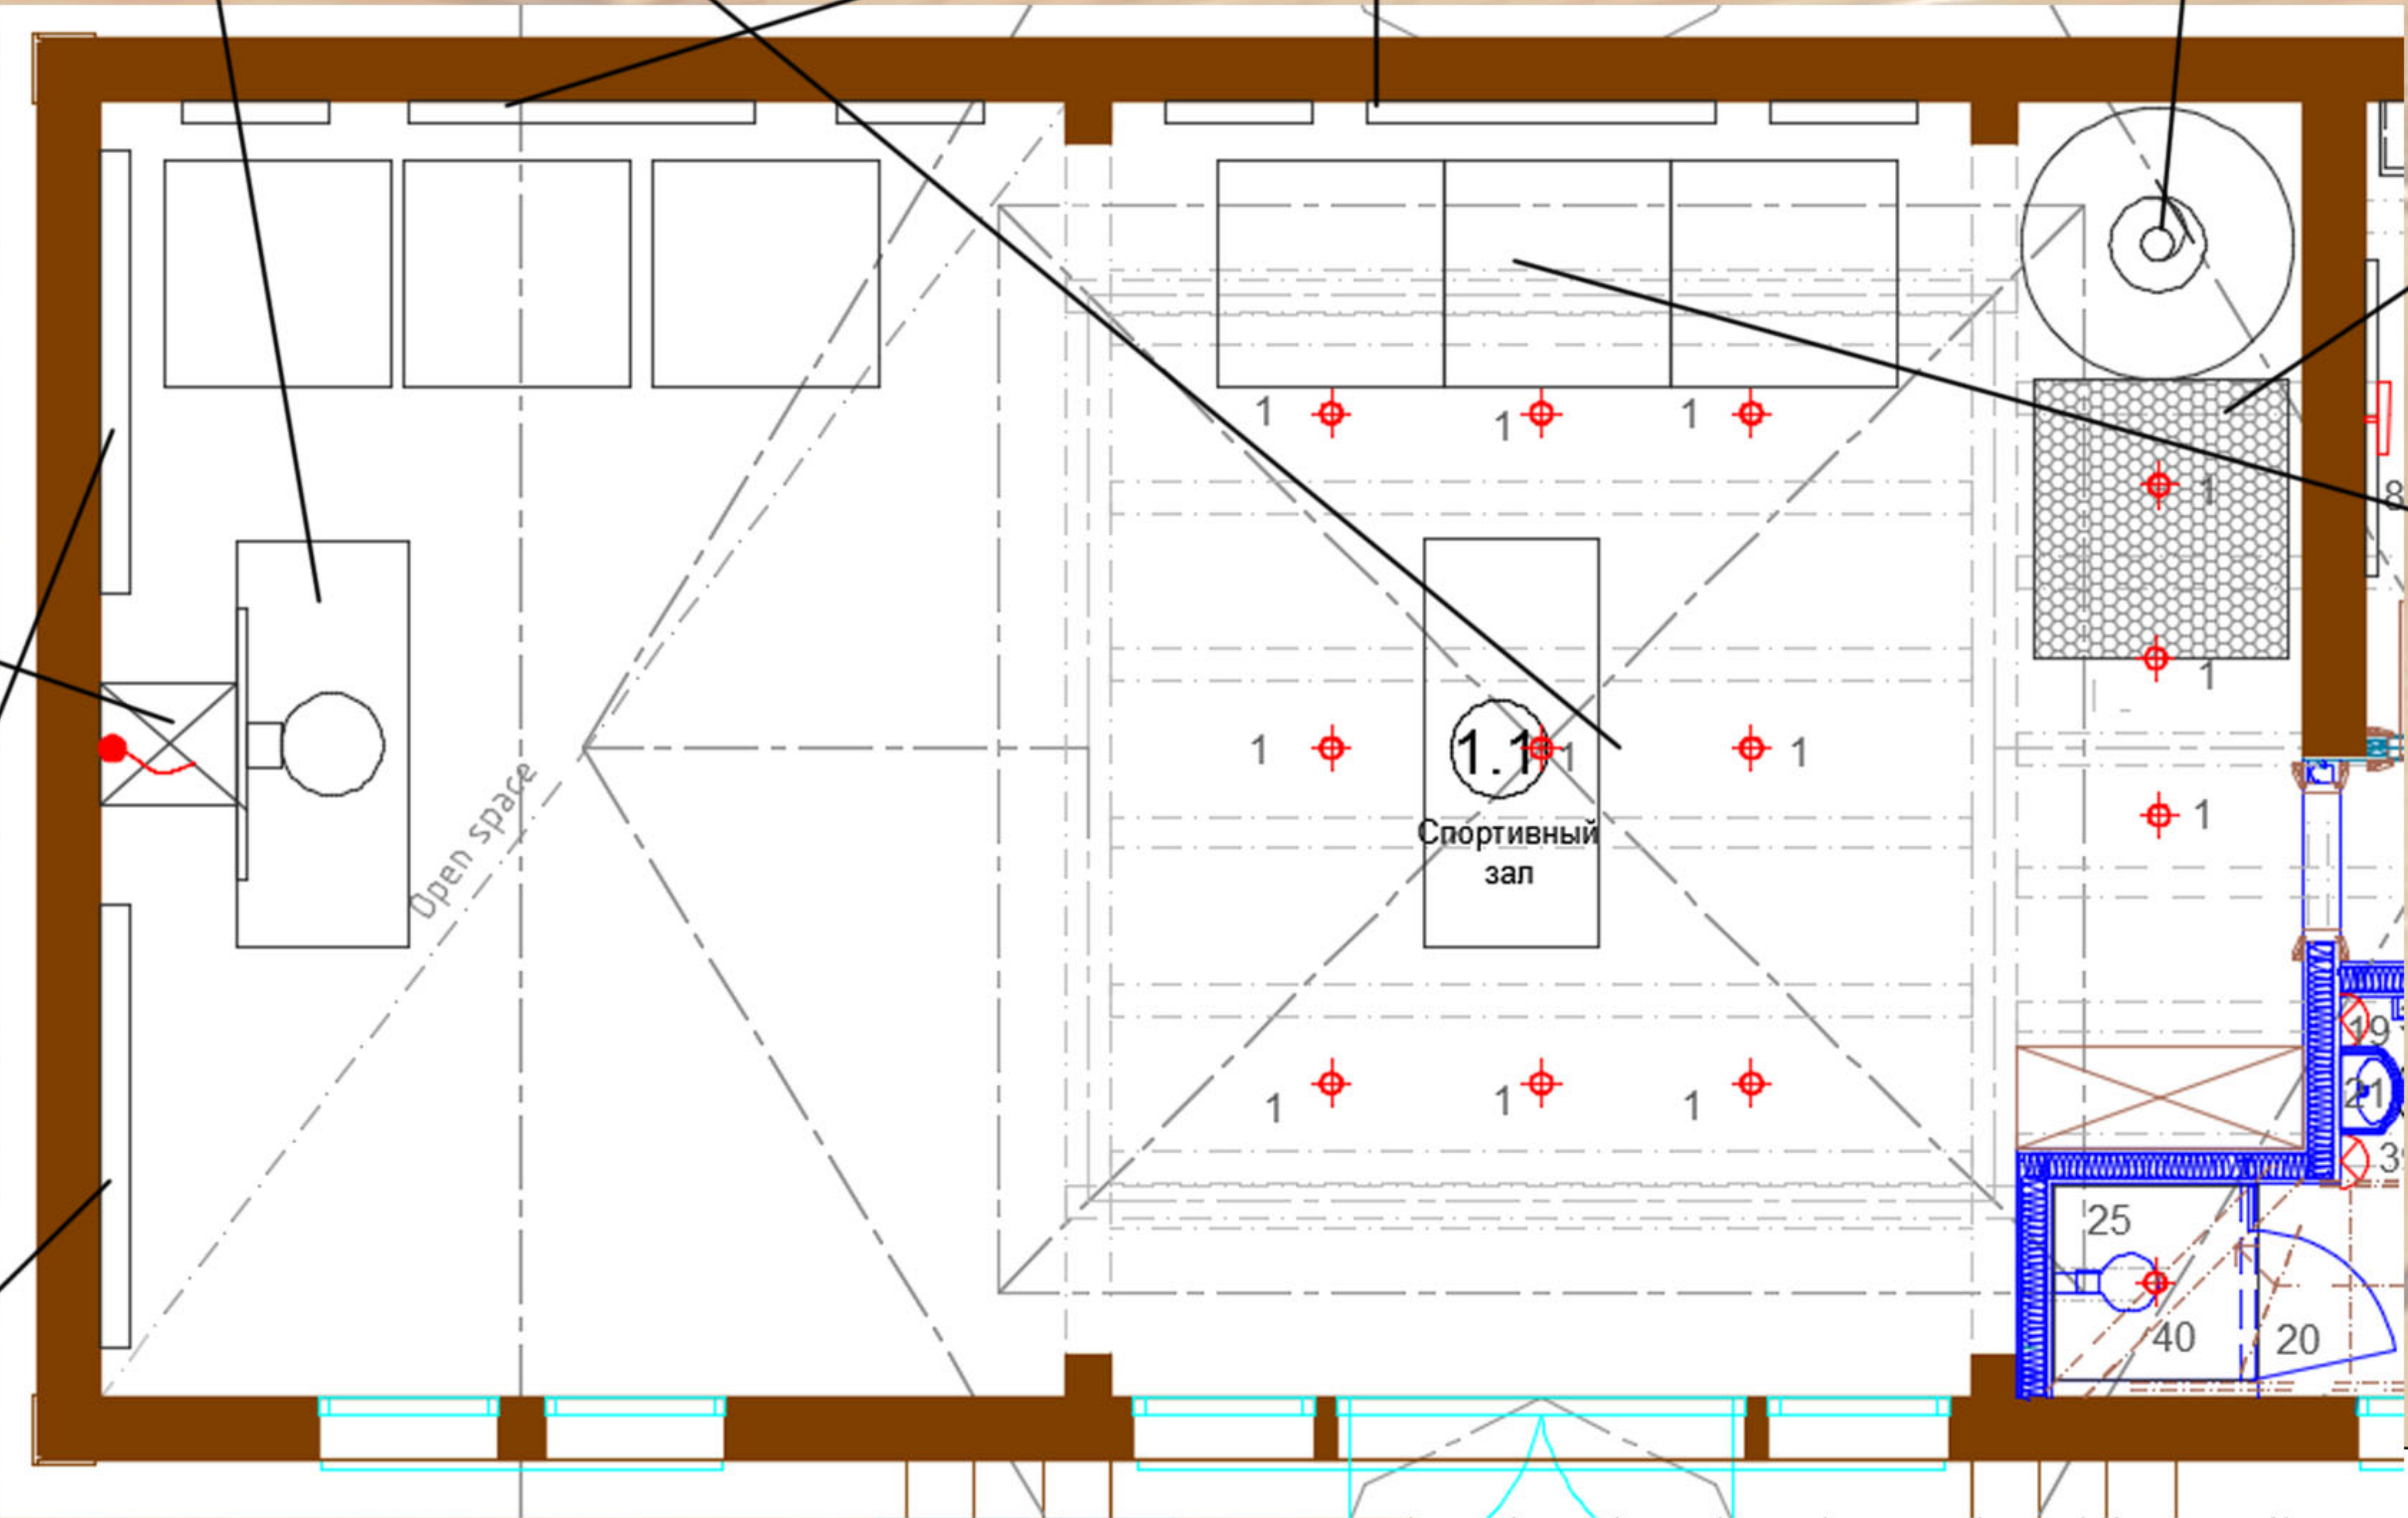

скаладром



2.Светильник 10x20

Заказчик: Частное лицо

Адрес: Московская обл., Истринский район, Обушковский с/о, д.Писково, уч. 261

Изм.	Кол.уч	Лист	№док	Дата	Подп.
Рук.проекта	Кушпарёва				
Дизайнер	Чапланова				
Менеджер	Суханкина				

Детский комплекс

1.1 Спортивный зал

Стадия	Лист	Листов
ДП		
ООО"Чарльз Камерон"		

4. Книжный шкаф 88x33x192h

7. Светильник 10x13,5h

6. Бра 31x13x25h

8. Подсветка для картины



Доска для рисования



3. Диван
162x95/237xh.91




Столик d800x540h



Стульчик 29x31x63h



5. Книжный шкаф низкий 86x31x110h

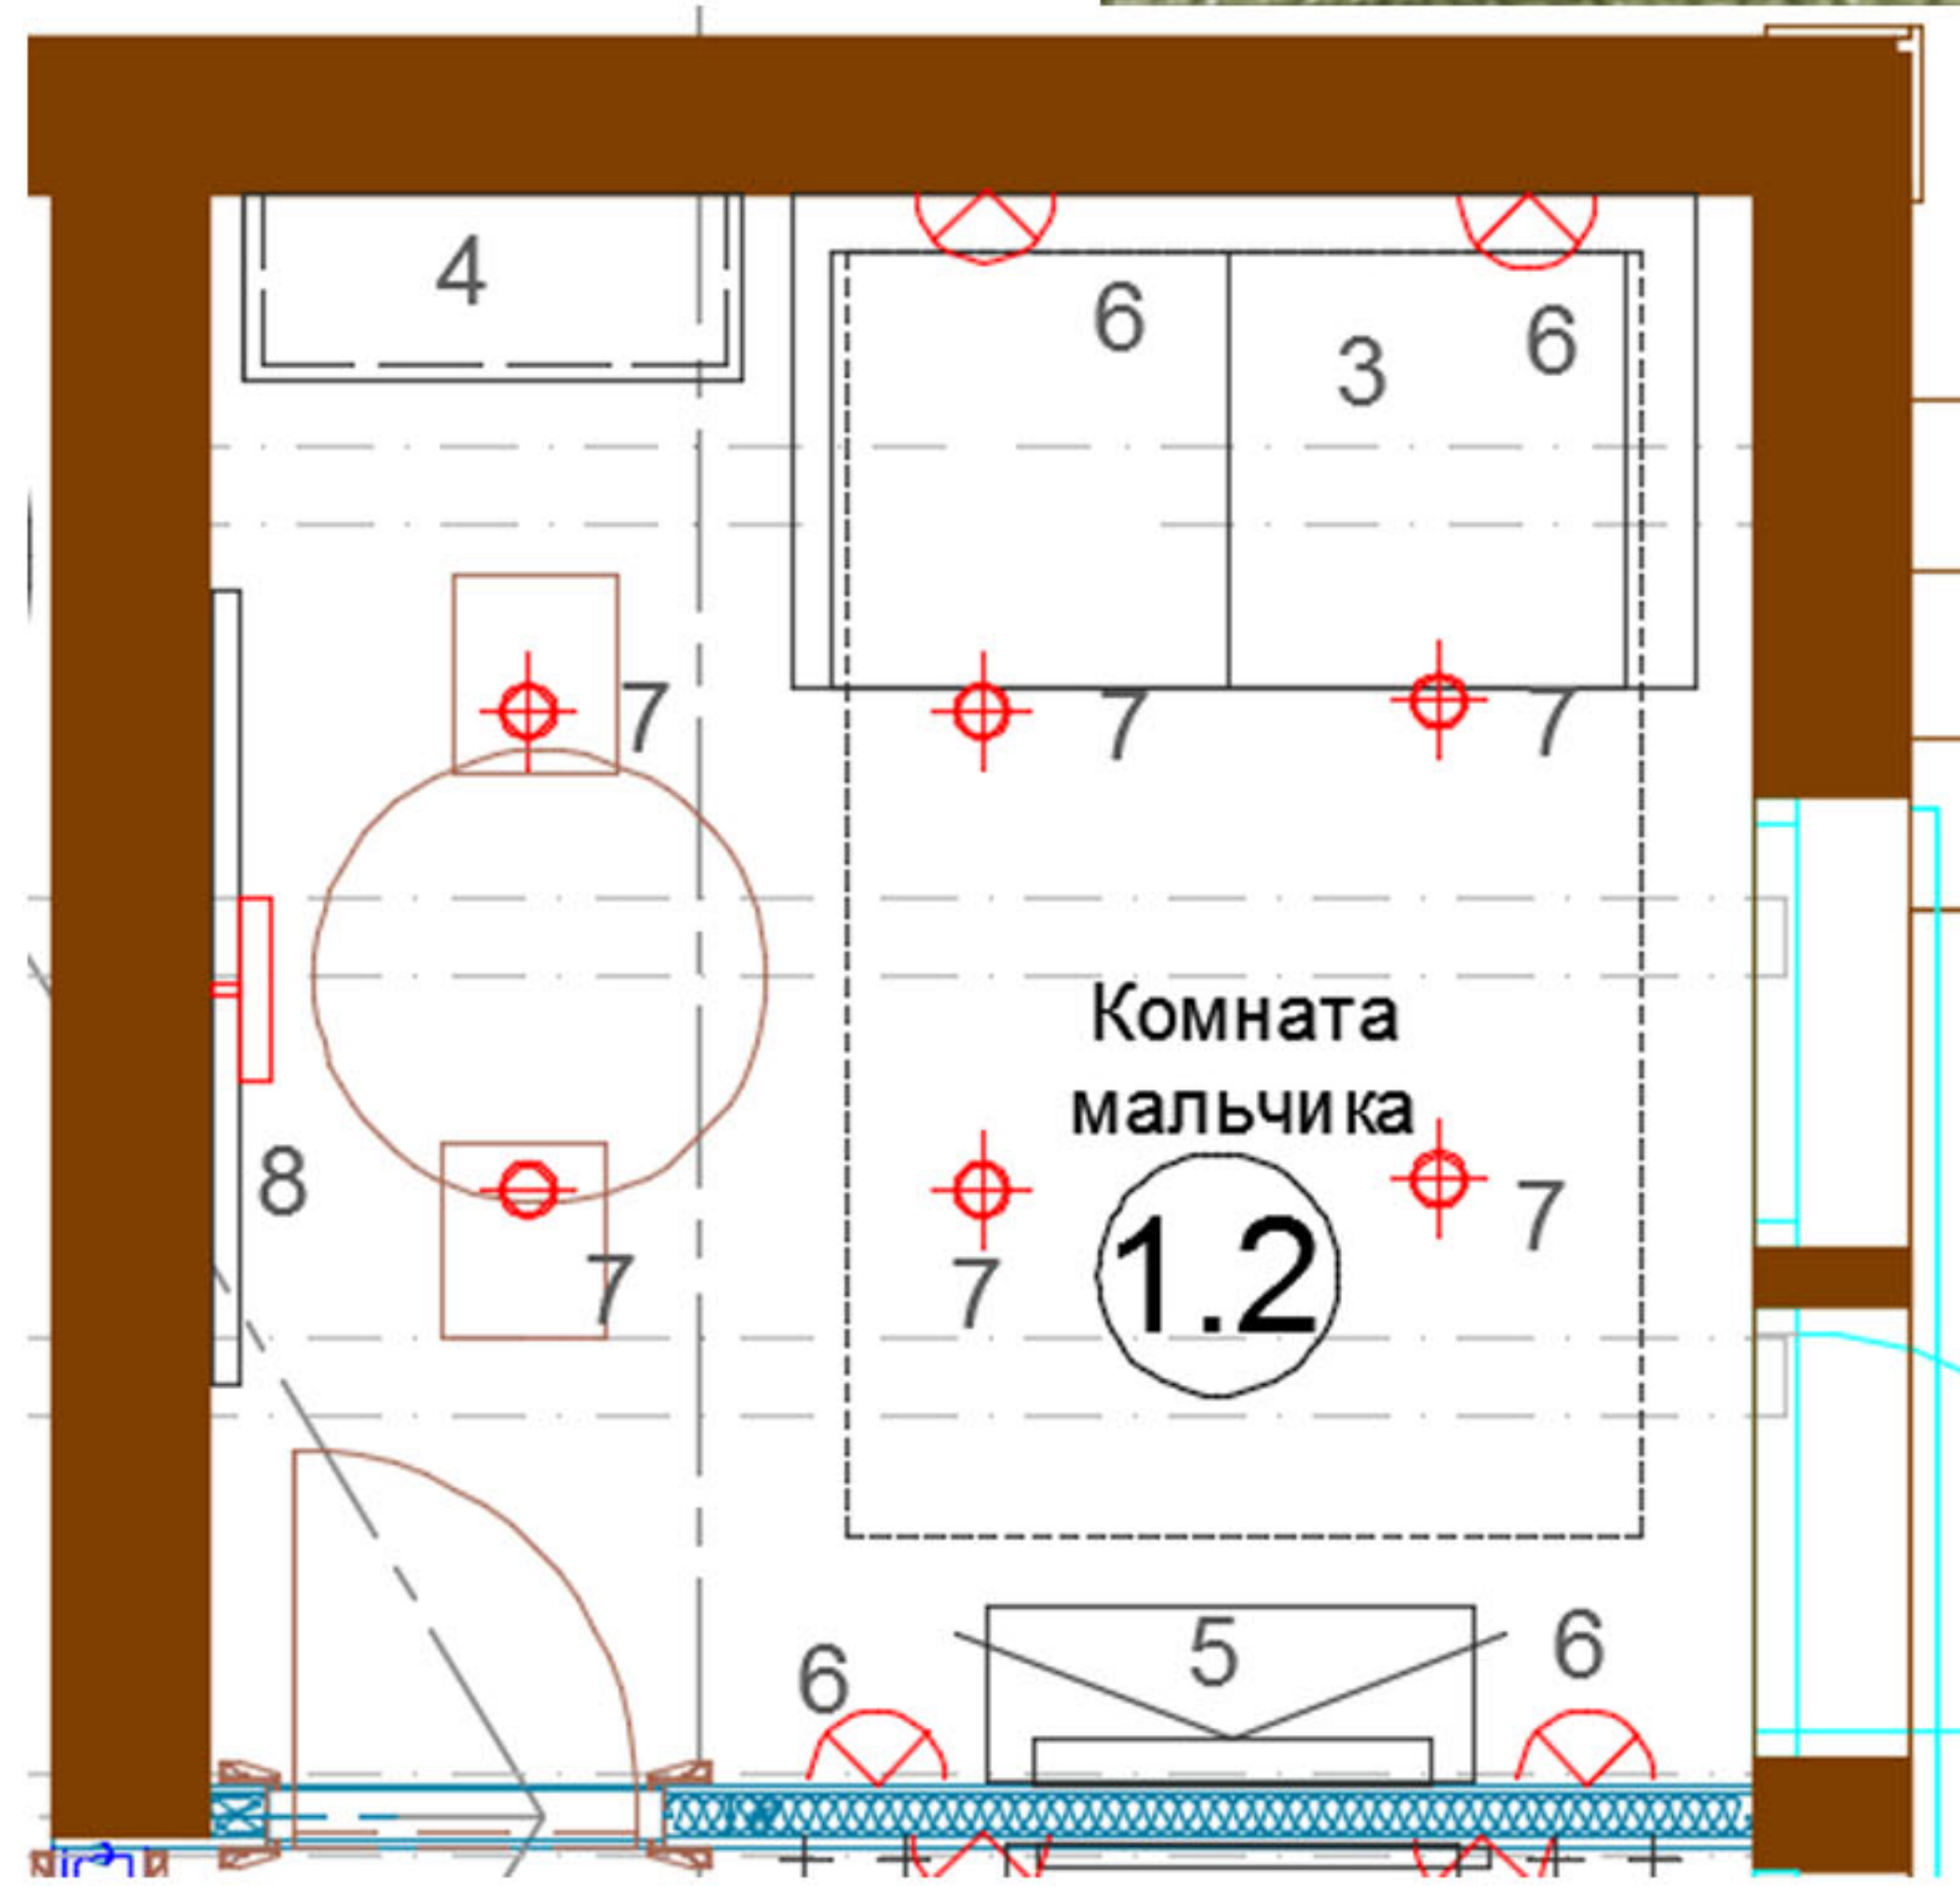


						Шифр: PDM				АИ	
						Заказчик: Частное лицо					
						Адрес: Московская обл., Истринский район, Обушковский с/о, д.Писково, уч. 261					
Изм.	Кол.уч	Лист	№док	Дата	Подп.						
						Детский комплекс			Стадия	Лист	Листов
Рук.проекта	Кушпарёва								ДП		
Дизайнер	Чапланова										
Менеджер	Суханкина					1.2 Комната мальчика			ООО"Чарльз Камерон"		



15-0311



12.Зеркало 84hх58

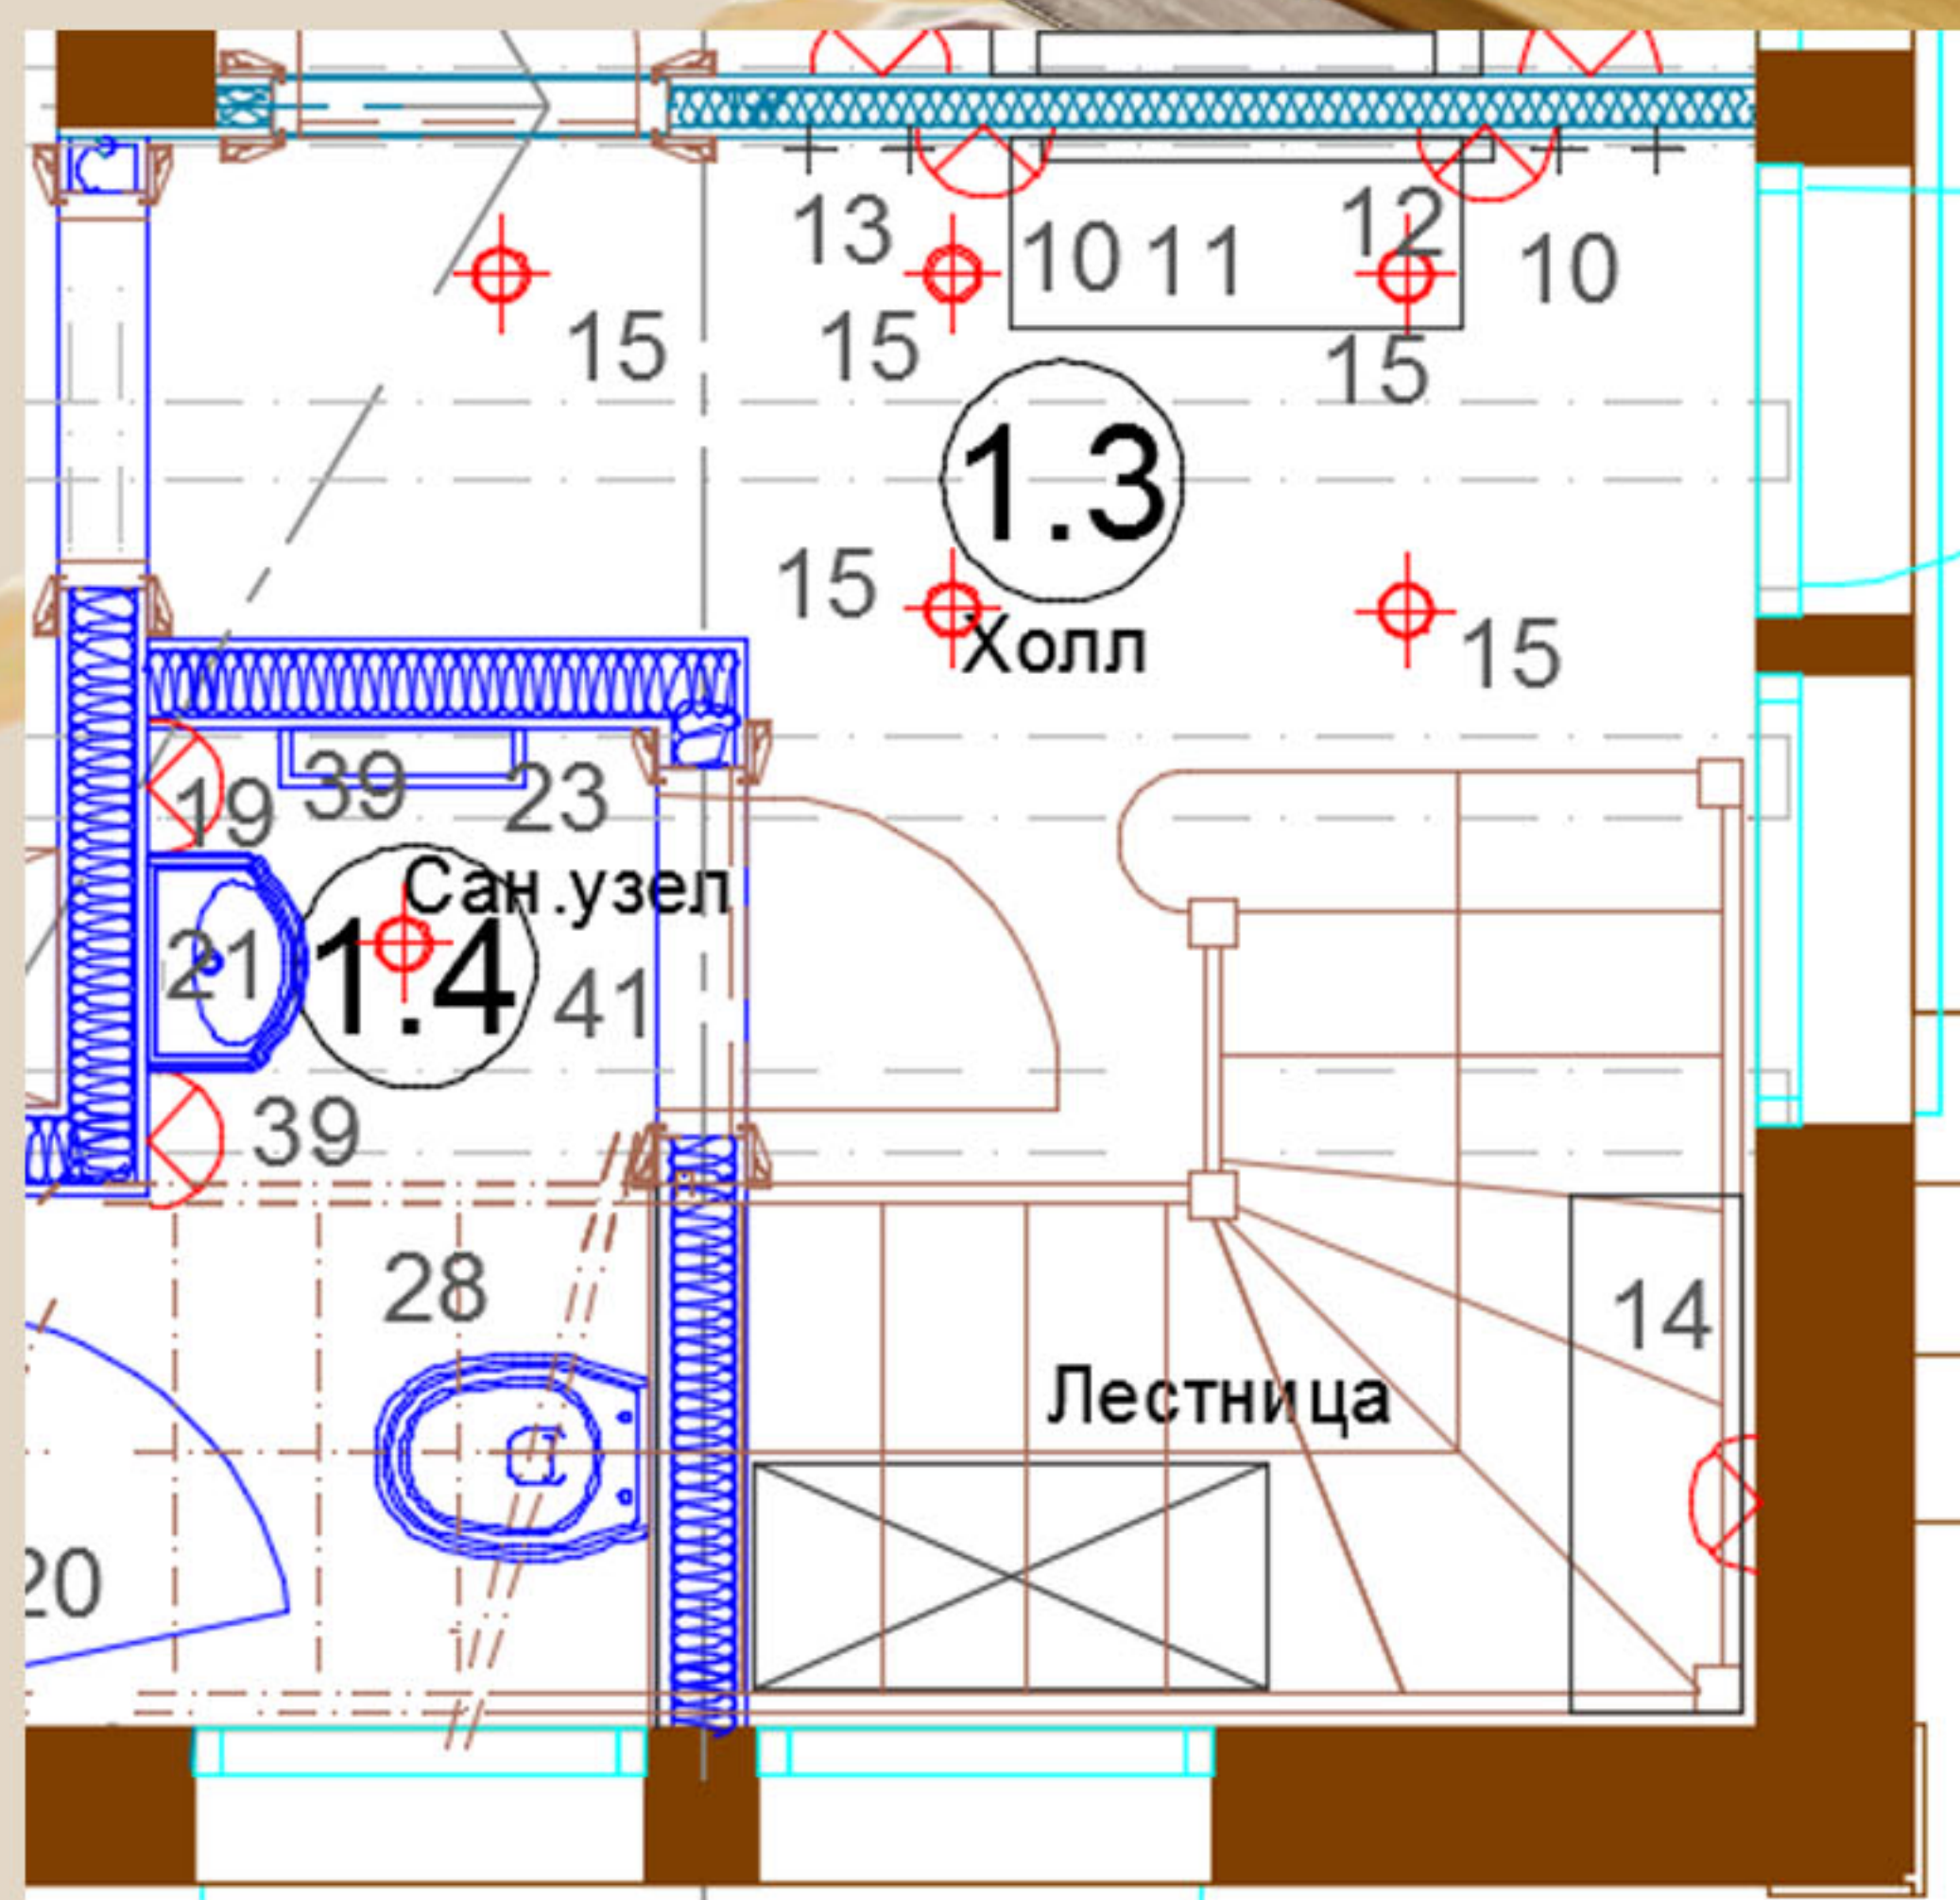

						Шифр: PDM				АИ	
						Заказчик: Частное лицо					
						Адрес: Московская обл., Истринский район, Обушковский с/о, д. Писково, уч. 261					
Изм.	Кол.уч.	Лист	№ док	Дата	Подп.						
						Детский комплекс			Стадия	Лист	Листов
Рук.проекта		Кушнарёва							ДП		
Дизайнер		Чапланова									
Менеджер		Суханкина				1.3 Холл			ООО"Чарльз Камерон"		

Согласовано :

Взам. инв. №

Подп. и дата

Див. № подл.

Согласовано:

Взам. ил. №

Подп. и дата

Ил. № подл.

46. Книжный шкаф
169x36.5x221h



54. Бра 20x16x43h



53. Люстра d90x56h




45. Диван
162x95/237x91h



52. Бра 23x10x19h



50. Столик d64x70h

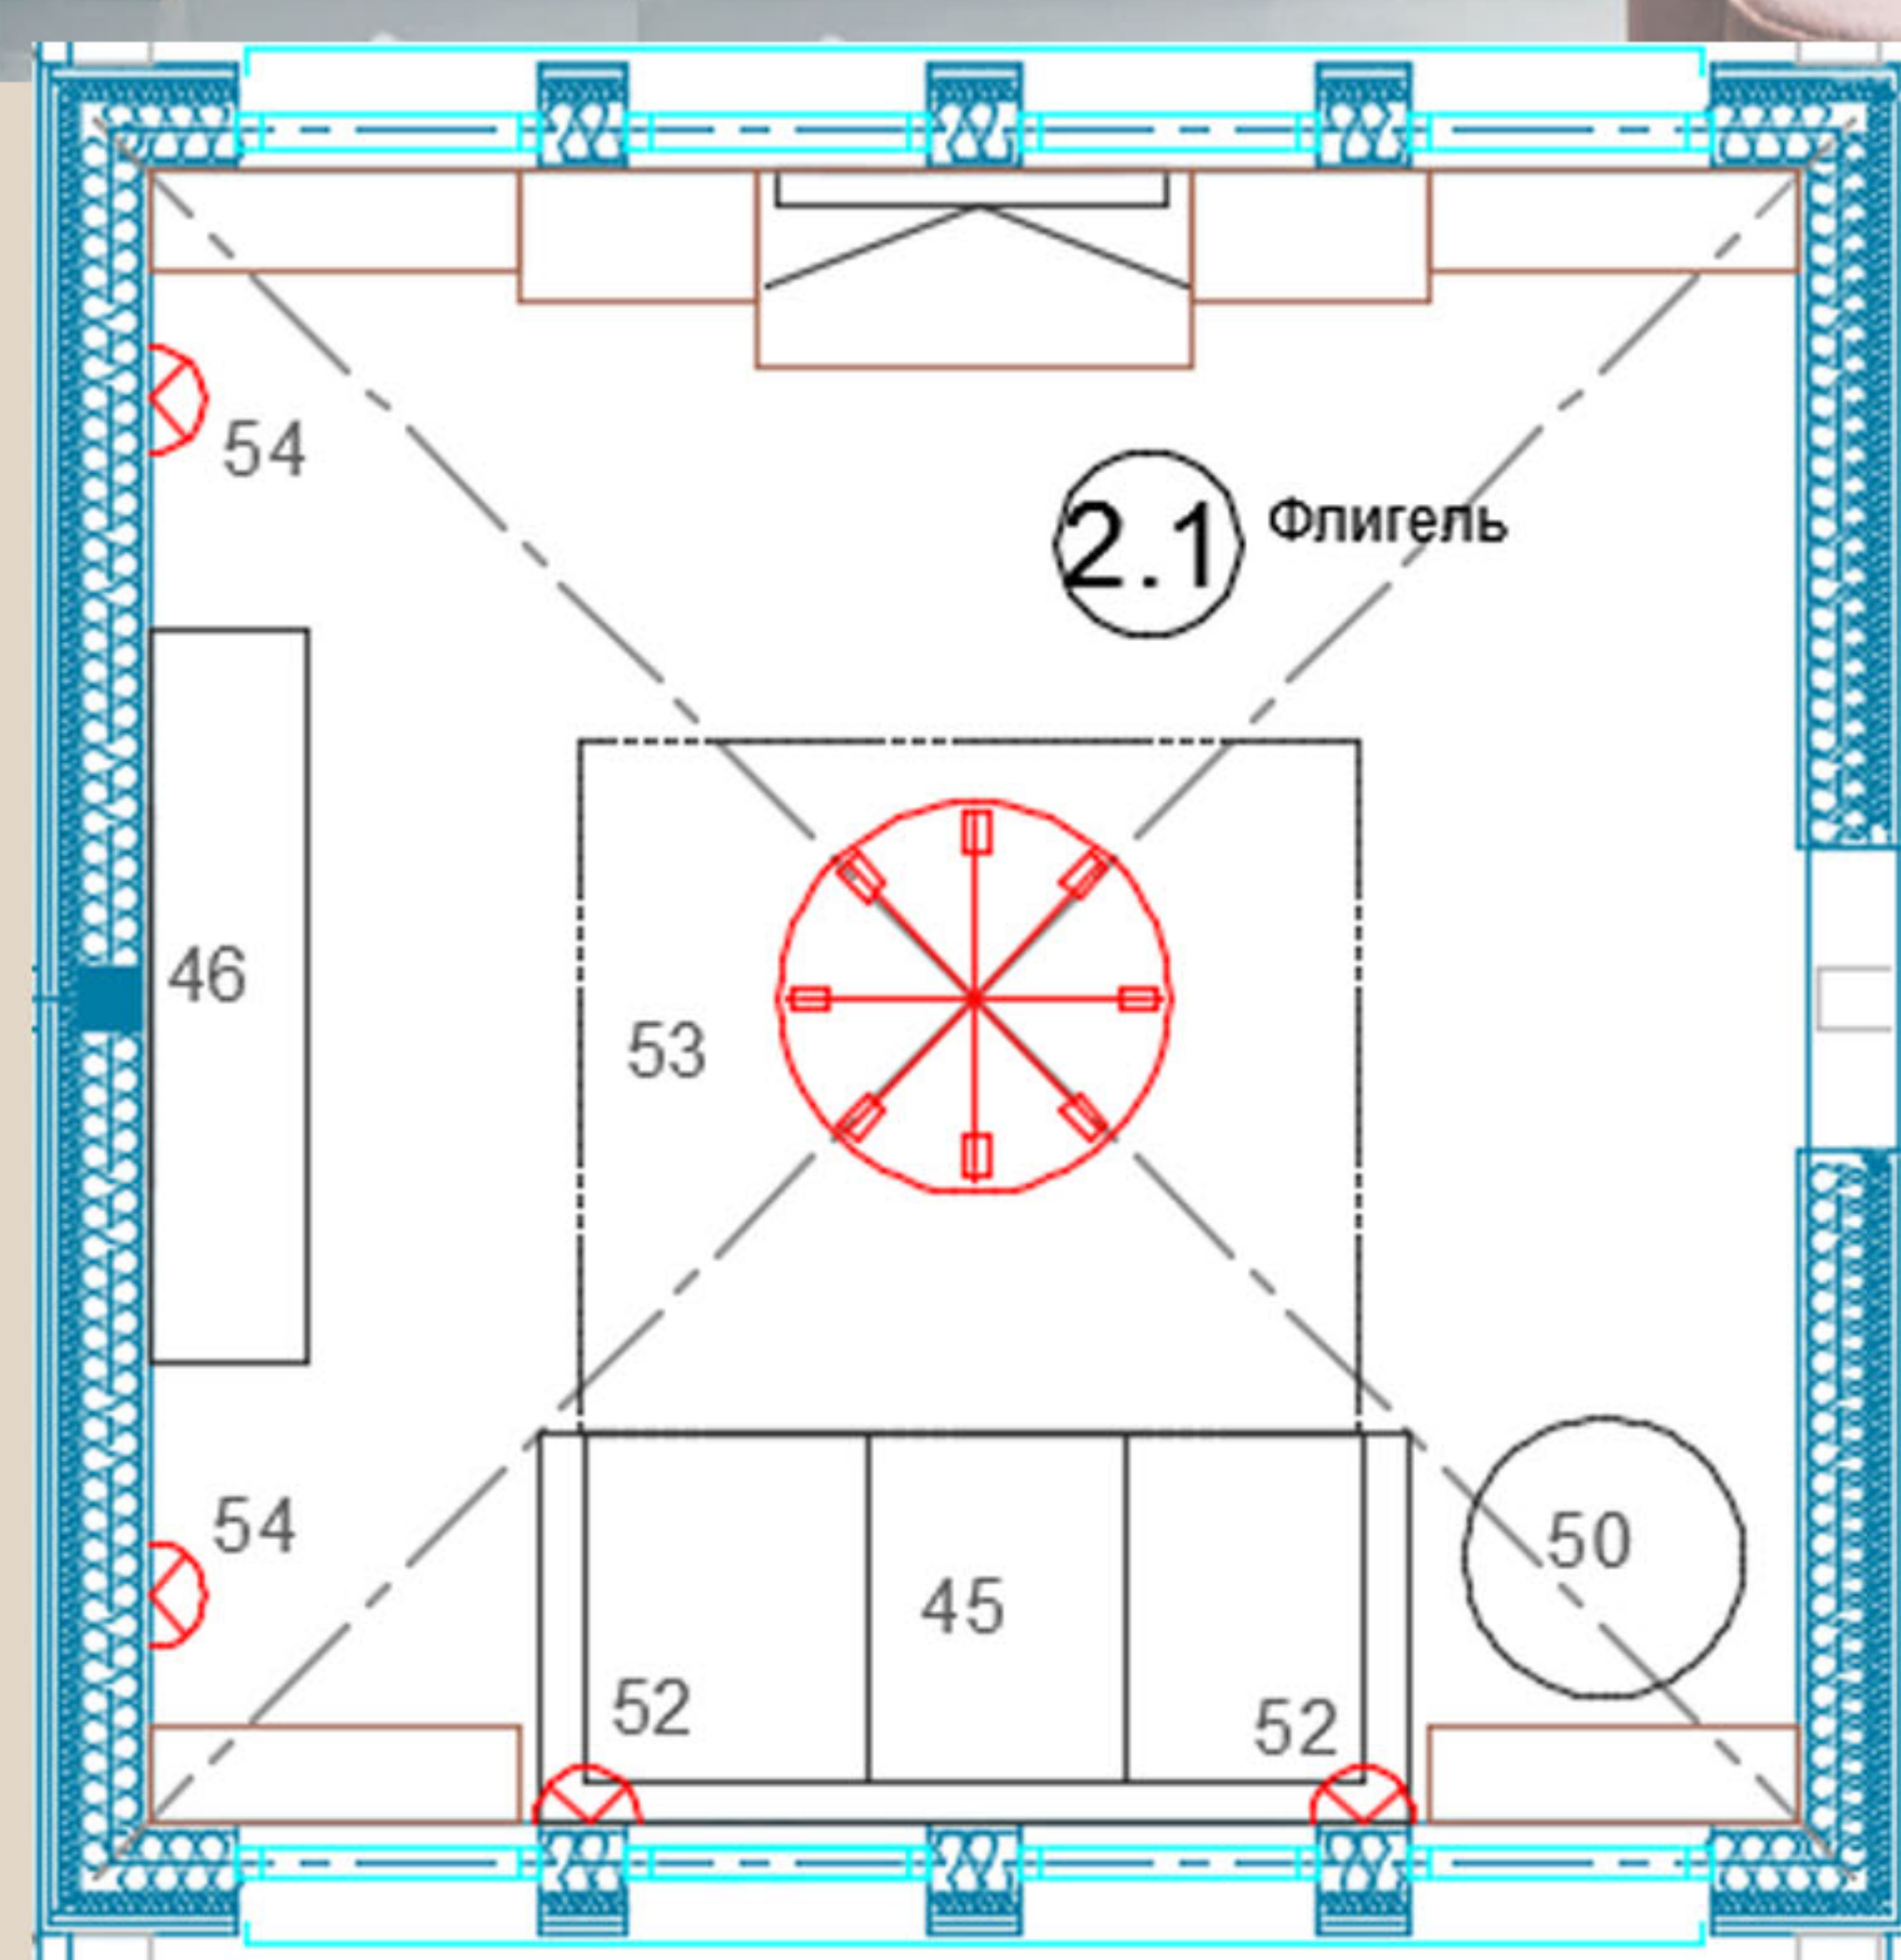

						Шифр: PDM	АИ		
						Заказчик: Частное лицо			
						Адрес:			
Изм.	Кол.уч	Лист	№ док.	Дата	Подп.		Стадия	Лист	Листов
Рук.проекта	Кушпарёва						ДП		
Дизайнер	Чапланова								
Менеджер	Суханкина								
						2.1 Флигель	ООО "Чарльз Камерон"		

Копировал

А3

