

Согласовано:

Взам. инв.№
Подпись и дата
Инв.№подл.

Экспликация помещений

№	Помещение	м²
1.1	Спортивный зал	55,0
1.2	Комната мальчика	7,7
1.3	Холл	6,0
1.4	Санузел	2,8
2.1	Флигель	14,6
2.2	Комната девочки	13,5
2.3	Холл	8,6

Итого: 108,2

Условные обозначения:



люстра



светильник потолочный/подвесной



накладной светильник



подсветка картины



вывод электрический



бра




лампа настольная/ торшер



светильник на тросах



M - местное включение

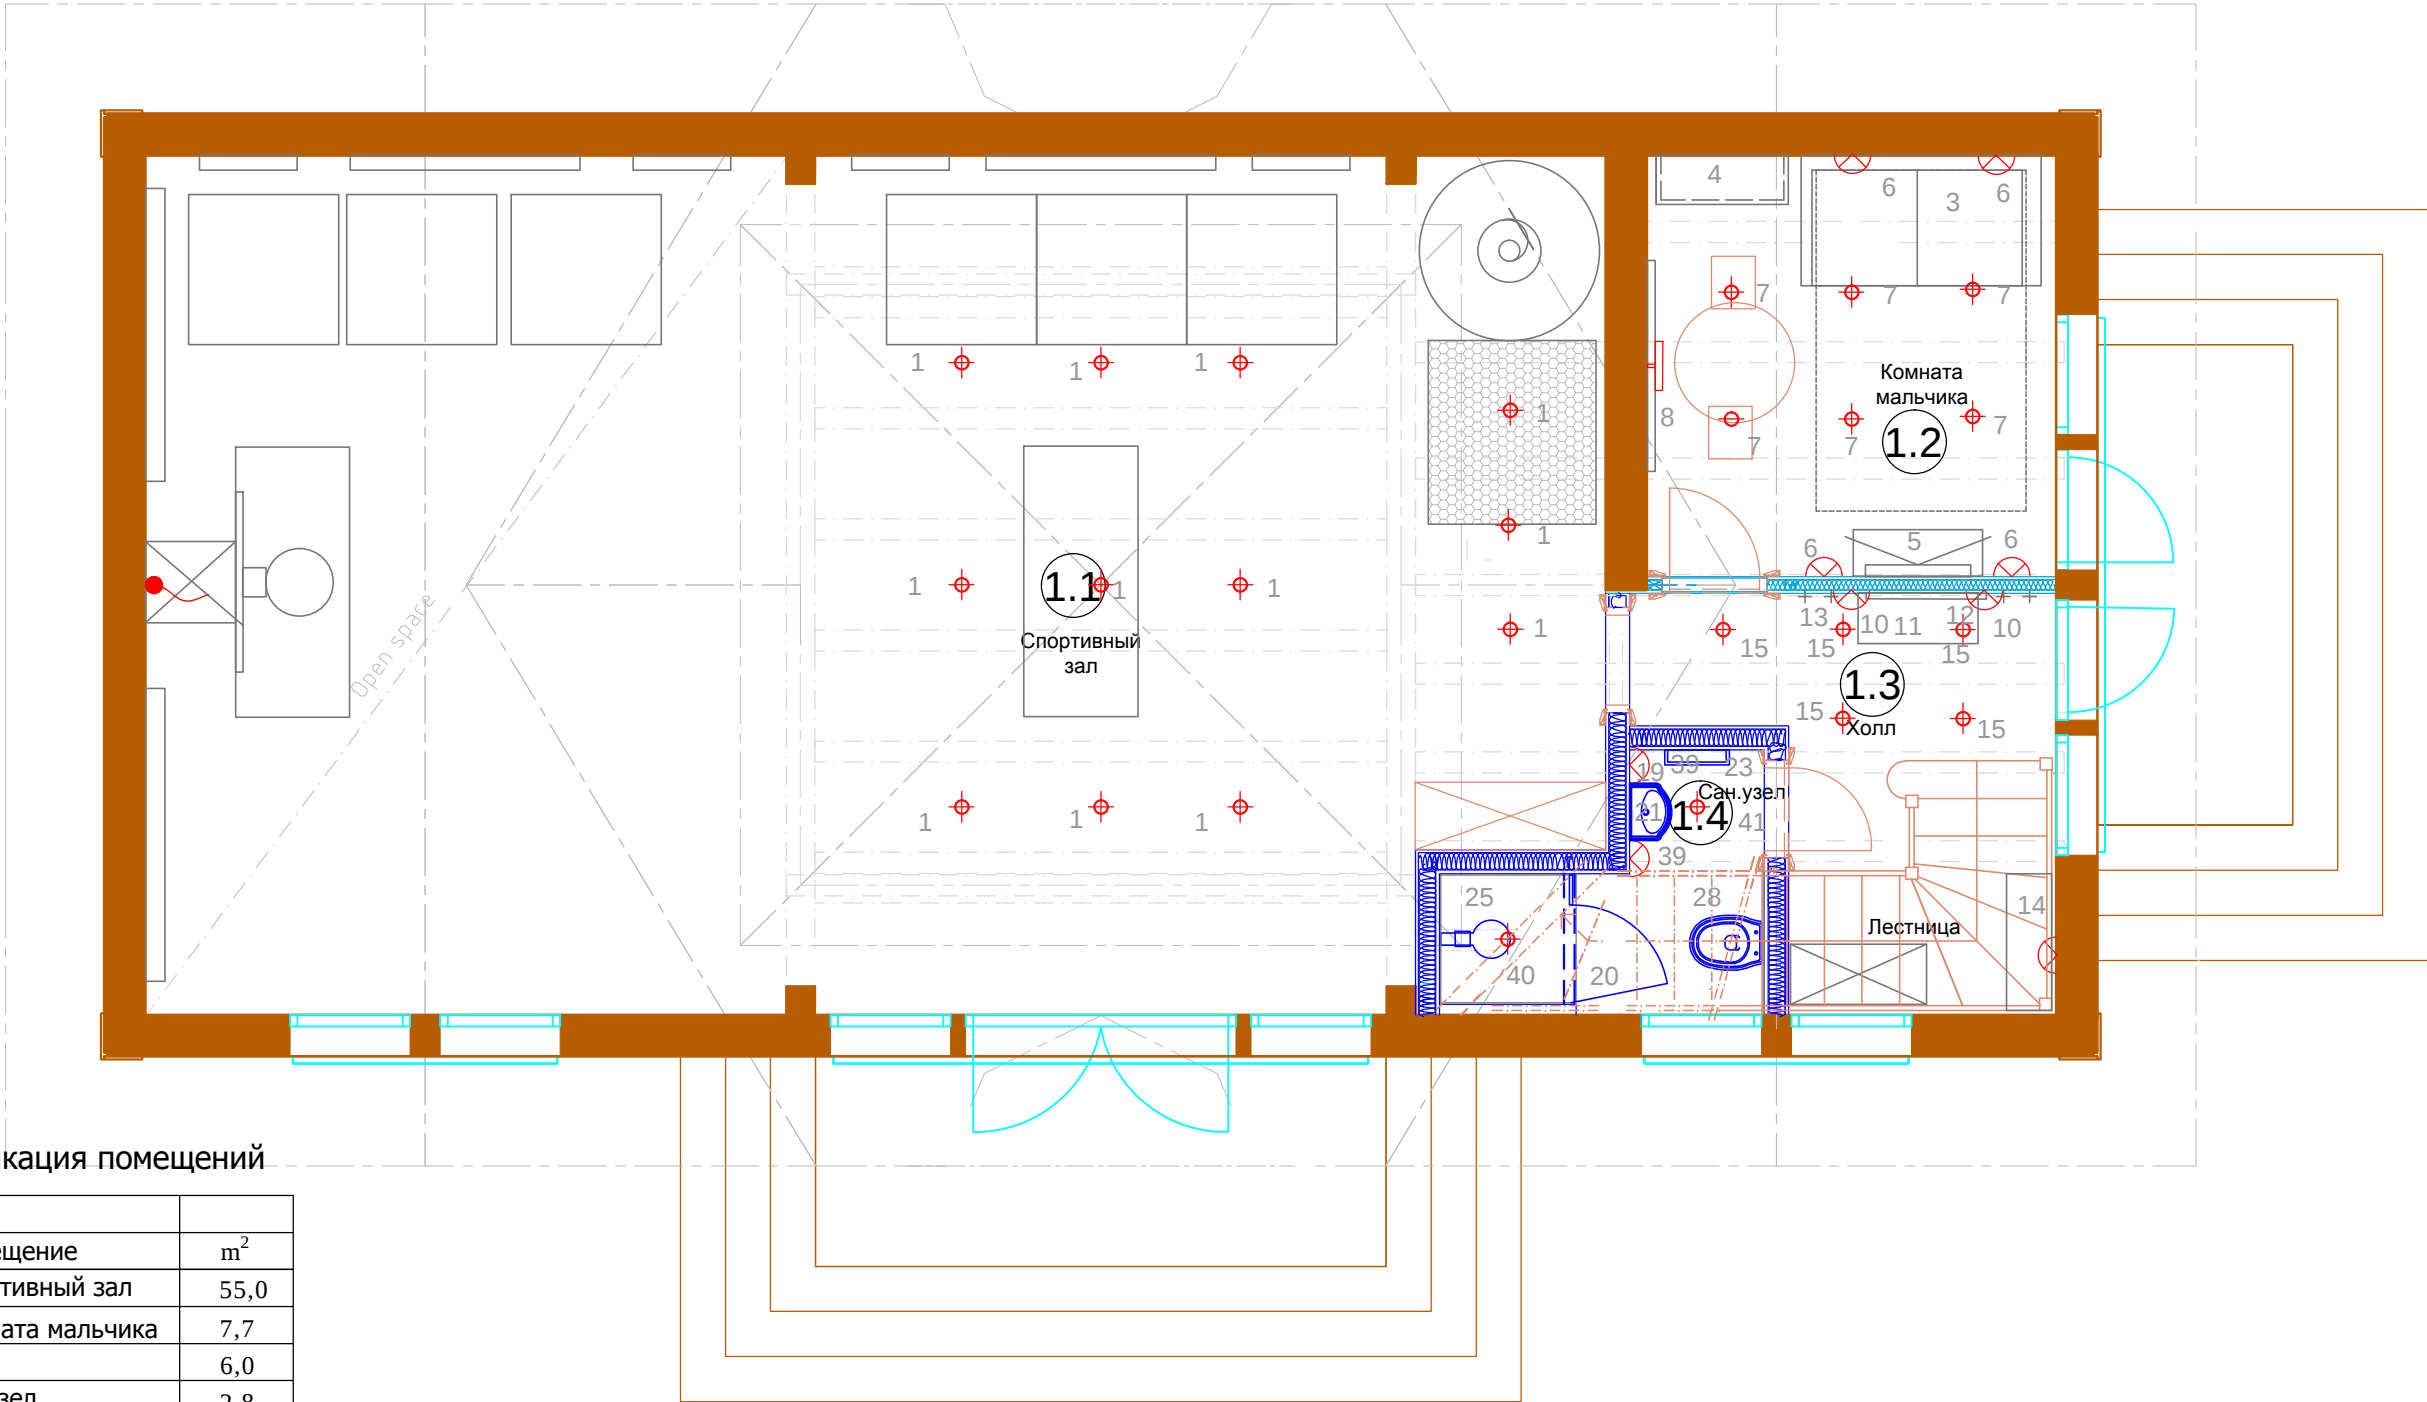

М 1:50

Заказчик: Частное лицо

АИ

Адрес: Московская обл., Истринский район, Обушковский с/о,
д.Писково, уч. 261

Изм.	Кол. уч	Лист	№ док	Дата	Подп.
Рук.проекта	Кушнарева О.В				
Архитектор	Чапланова П.О				
Дизайнер	Чапланова П.О				
Менеджер	Суханкина Е.П				

Детский комплекс

Стадия	Лист	Листов
РП		

План с расстановкой мебели
и освещения, 1 этаж

ООО "Чарльз Камерон"