


Согласовано



Взам. инв. №

Подп. и дата

Инв. № подл.

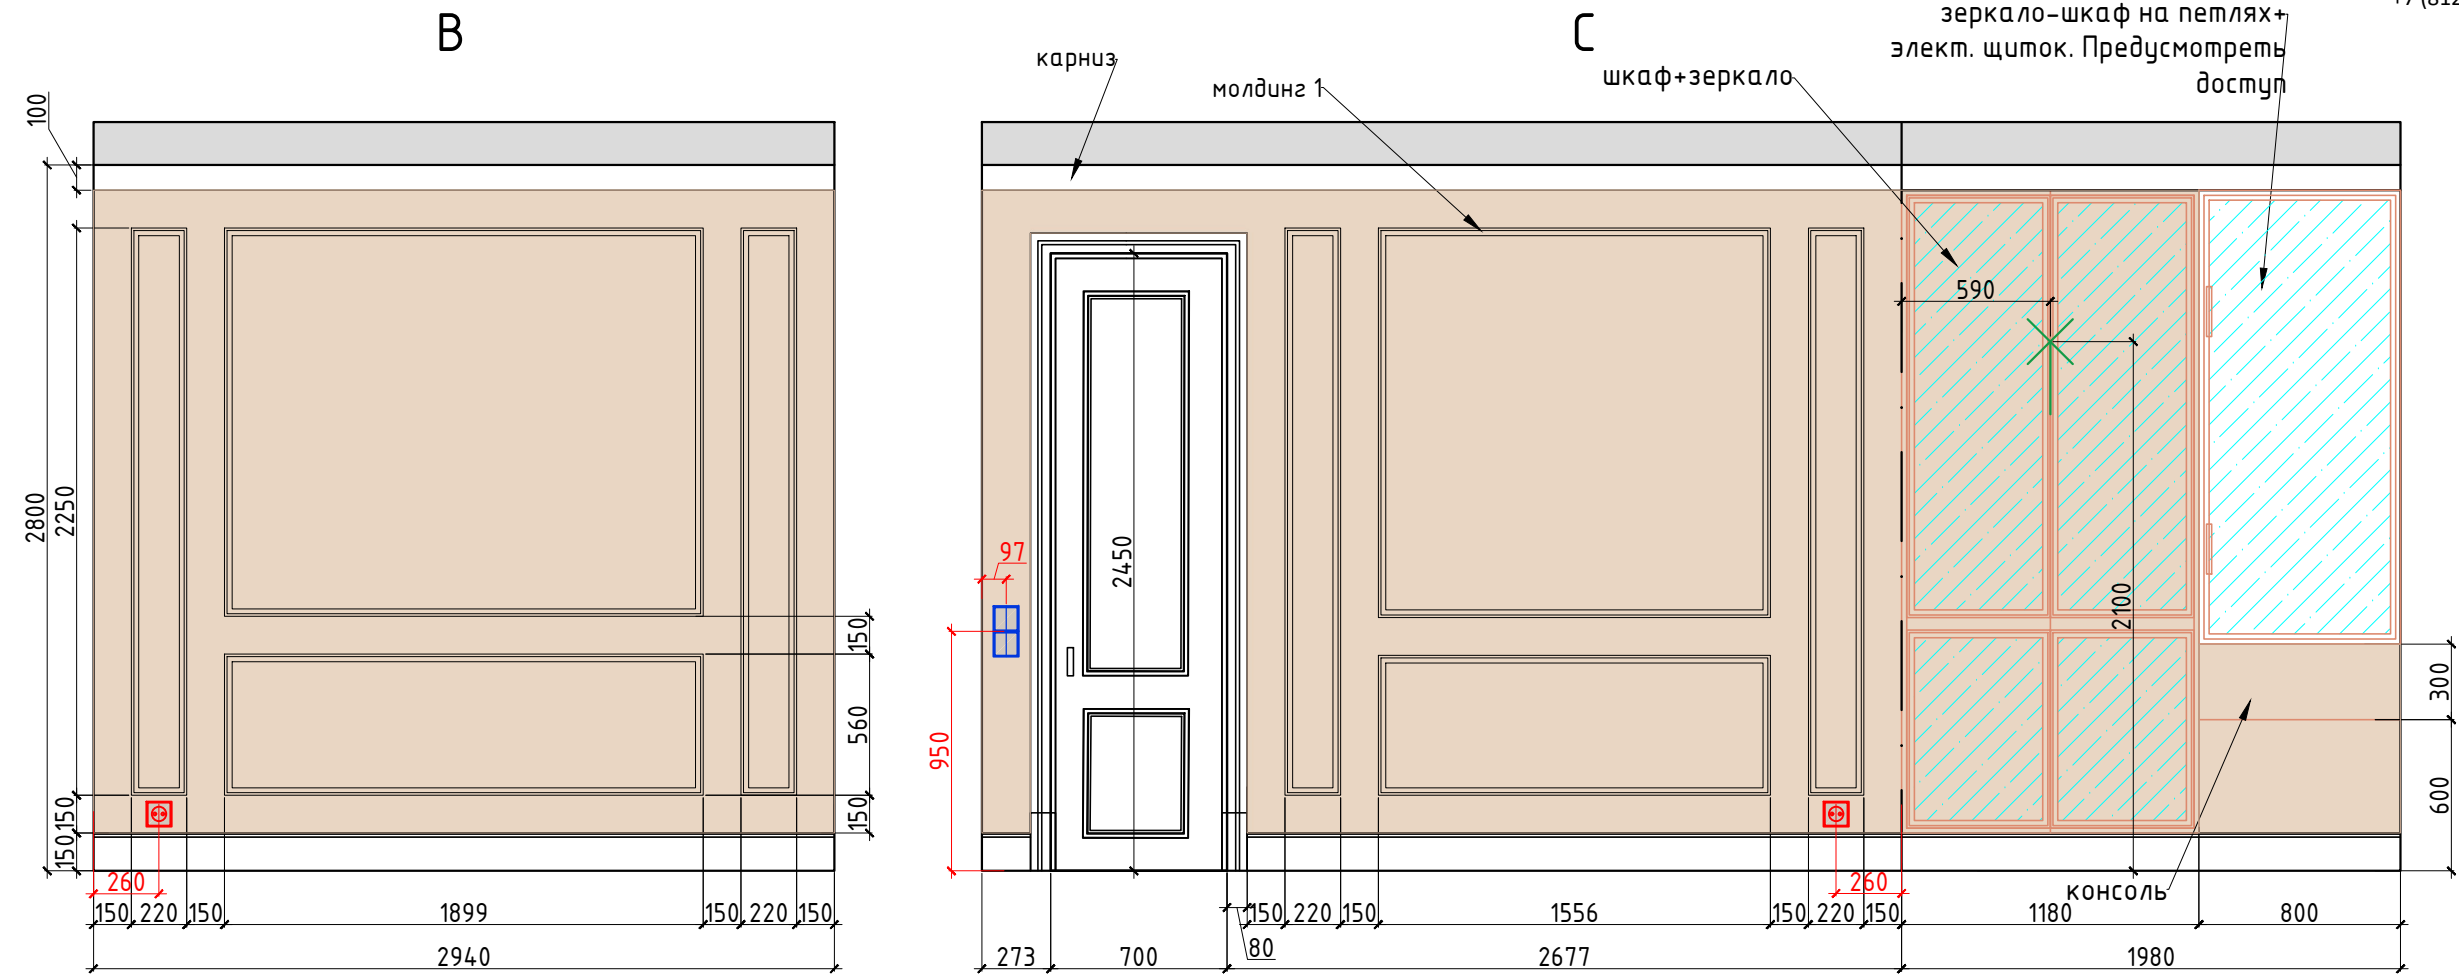

Условные обозначения:

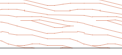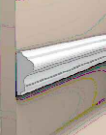-  покраска по NCS тип 1
-  покраска по NCS тип 2
-  мдф панель
-  керамогранит тип 5
-  молдинг тип 1 40x17
-  молдинг тип 2 25x12
-  мебель по индивидуальным размерам

|      |          |      |        |       |      |                                                |                      |      |        |  |  |  |
|------|----------|------|--------|-------|------|------------------------------------------------|----------------------|------|--------|--|--|--|
|      |          |      |        |       |      | АР                                             |                      |      |        |  |  |  |
|      |          |      |        |       |      |                                                |                      |      |        |  |  |  |
|      |          |      |        |       |      |                                                |                      |      |        |  |  |  |
| Изм. | Кол. уч. | Лист | № док. | Подп. | Дата | Разработка дизайн-проекта<br>квартиры          | Стадия               | Лист | Листов |  |  |  |
|      |          |      |        |       |      |                                                | Р                    | 44   | 64     |  |  |  |
|      |          |      |        |       |      |                                                | Студия дизайна ARTUM |      |        |  |  |  |
|      |          |      |        |       |      | Разверти Прихожая, Холл, №1,2<br>Лист 1 М 1:30 |                      |      |        |  |  |  |
|      |          |      |        |       |      |                                                |                      |      |        |  |  |  |

Согласовано



Взам. инв. №



Подп. и дата

Инв. № подл.





Условные обозначения:

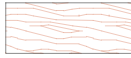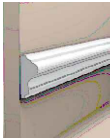-  покраска по NCS тип 3
-  мдф панель в цвет стен
-  молдинг тип 140x17
-  мебель по индивидуальным размерам

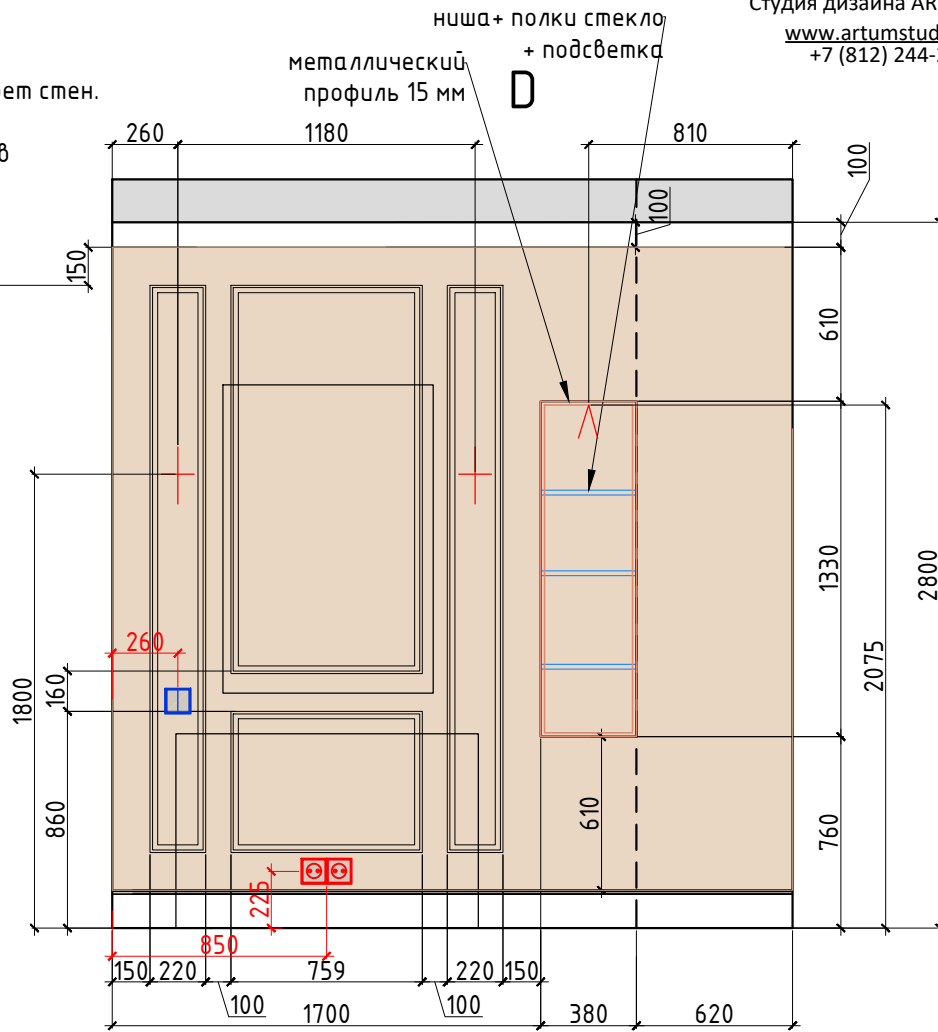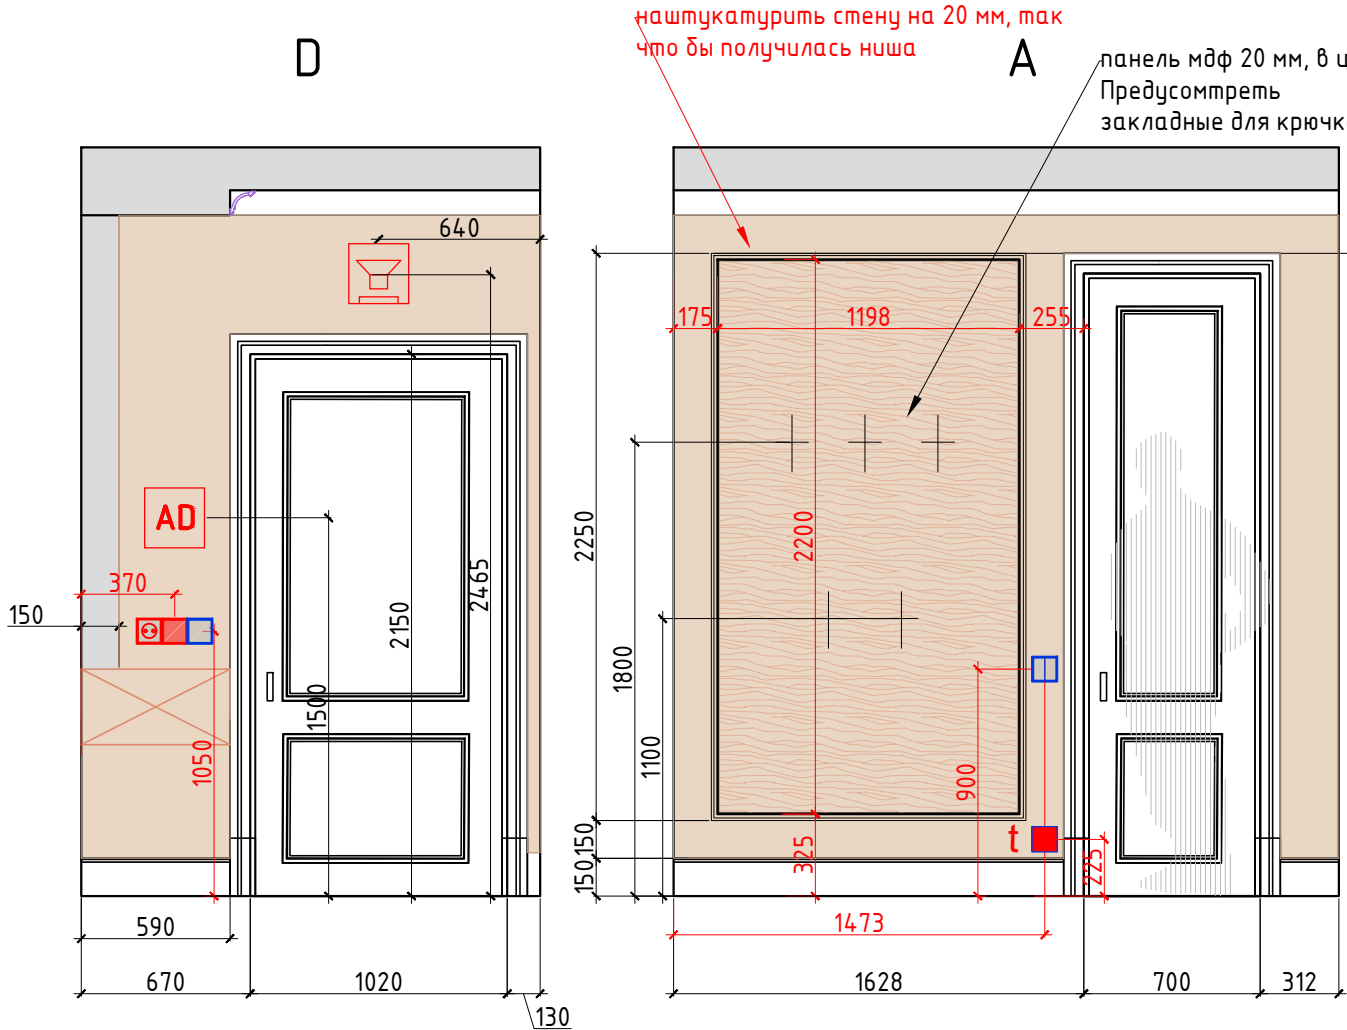

|      |          |      |        |       |      |                                                |                      |      |        |
|------|----------|------|--------|-------|------|------------------------------------------------|----------------------|------|--------|
|      |          |      |        |       |      | АР                                             |                      |      |        |
|      |          |      |        |       |      |                                                |                      |      |        |
|      |          |      |        |       |      |                                                |                      |      |        |
| Изм. | Кол. уч. | Лист | № док. | Подп. | Дата | Разработка дизайн-проекта<br>квартиры          | Стадия               | Лист | Листов |
|      |          |      |        |       |      |                                                | Р                    | 45   | 64     |
|      |          |      |        |       |      | Разверти Прихожая, Холл, №1,2<br>Лист 2 М 1:30 | Студия дизайна ARTUM |      |        |
|      |          |      |        |       |      |                                                |                      |      |        |

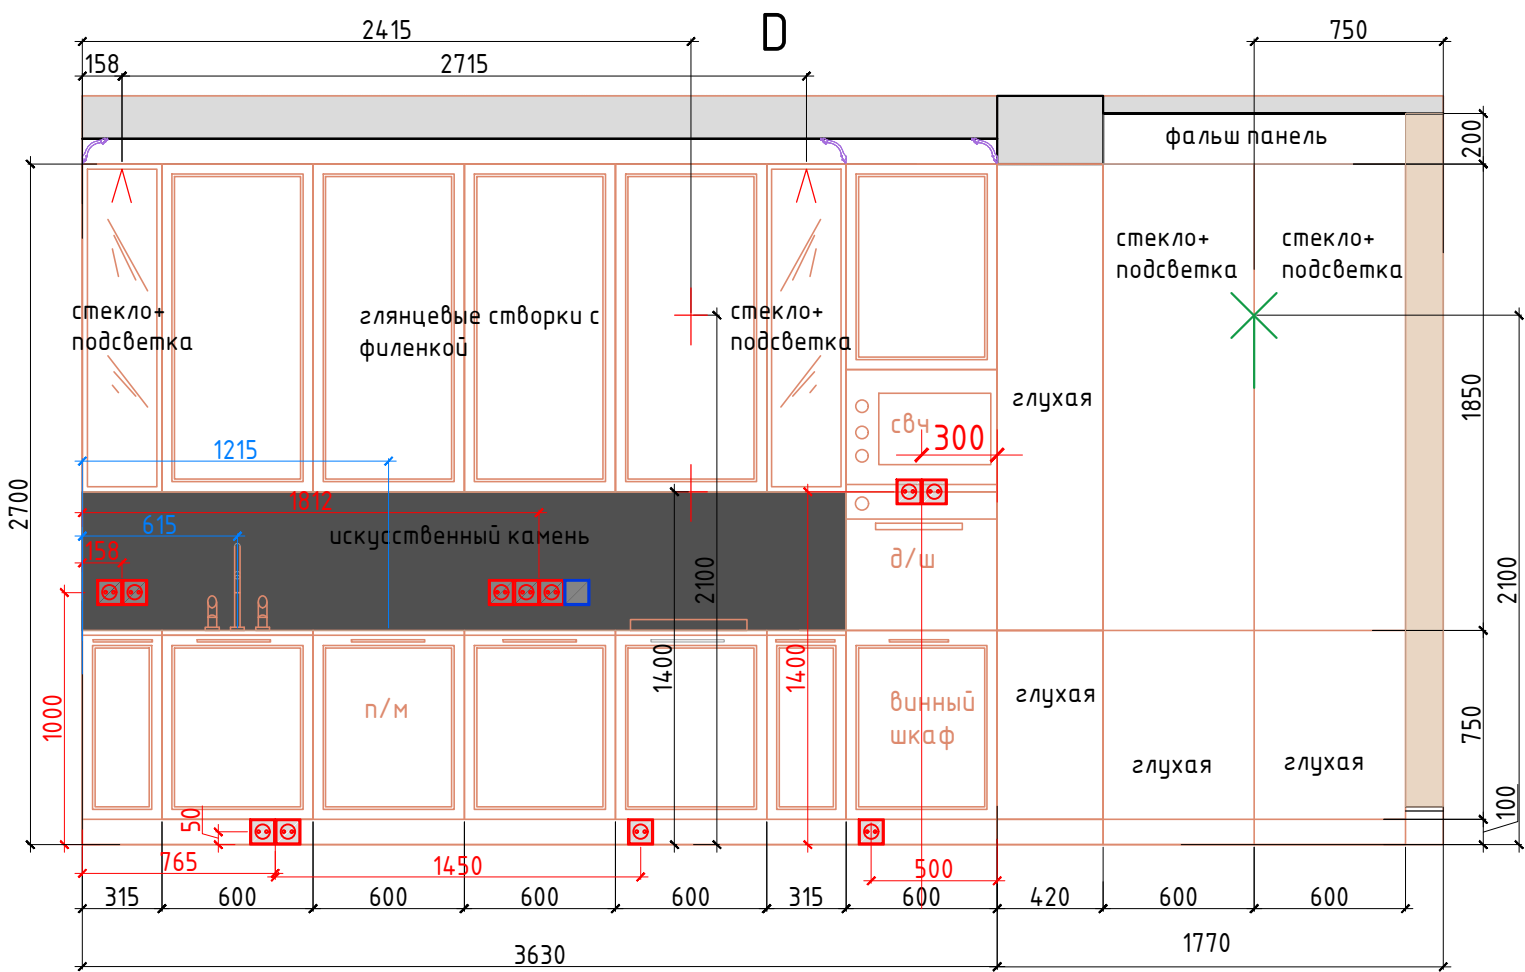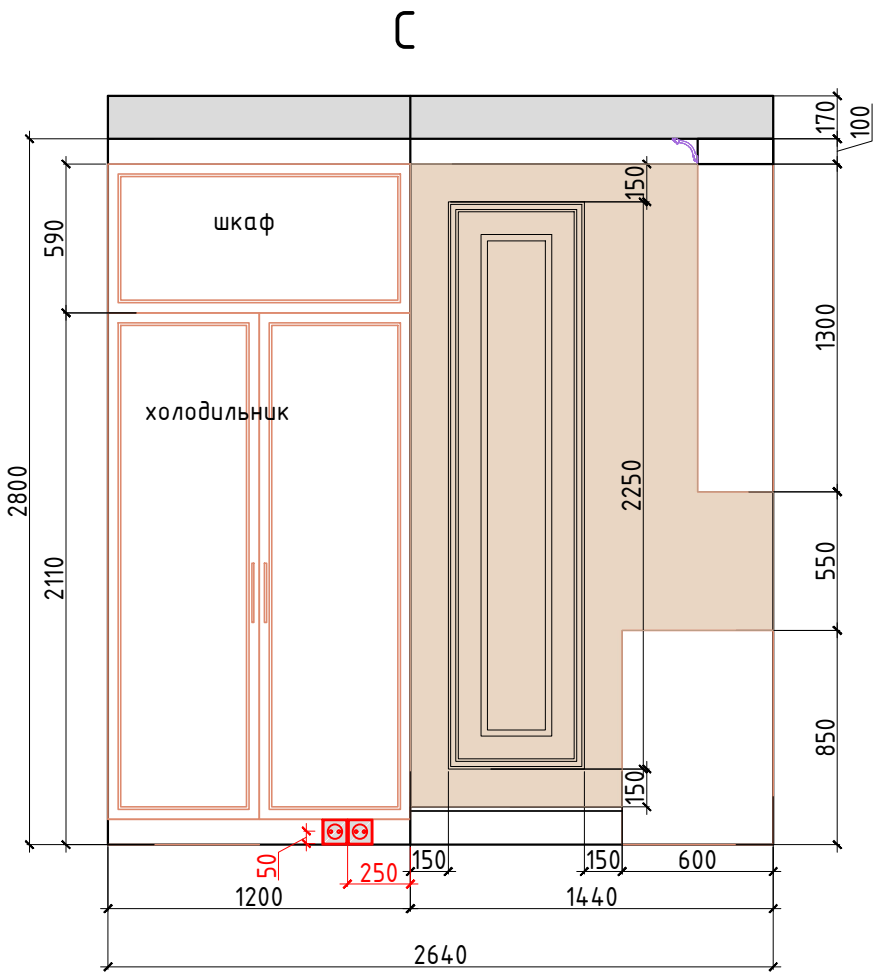

Внутреннее наполнение шкафов согласовывается с Заказчиком перед производством

Условные обозначения:

- покрапка по NCS тип 3
- молдинг тип 1 40x17
- молдинг тип 2 25x12
- мебель по индивидуальным размерам




|      |          |      |        |       |      |                                       |                      |      |        |
|------|----------|------|--------|-------|------|---------------------------------------|----------------------|------|--------|
|      |          |      |        |       |      | АР                                    |                      |      |        |
|      |          |      |        |       |      |                                       |                      |      |        |
|      |          |      |        |       |      |                                       |                      |      |        |
| Изм. | Кол. уч. | Лист | № док. | Подп. | Дата | Разработка дизайн-проекта<br>квартиры | Стадия               | Лист | Листов |
|      |          |      |        |       |      |                                       | Р                    | 46   | 64     |
|      |          |      |        |       |      | Развертки Кухня, №3<br>Лист 1 М 1:30  | Студия дизайна ARTUM |      |        |
|      |          |      |        |       |      |                                       |                      |      |        |

Согласовано

Взам. инв. №


Подп. и дата

Инв. № подл.

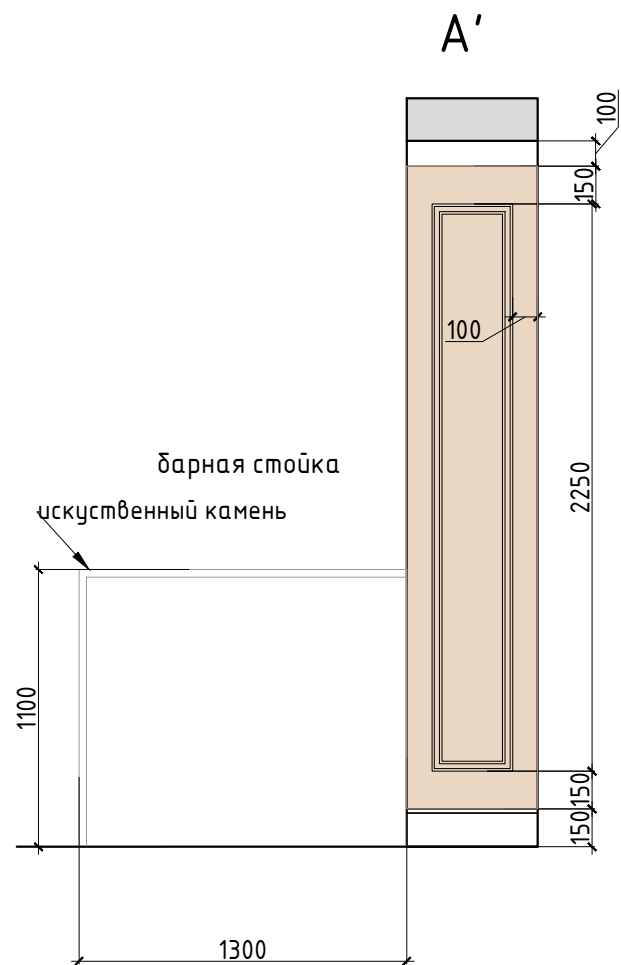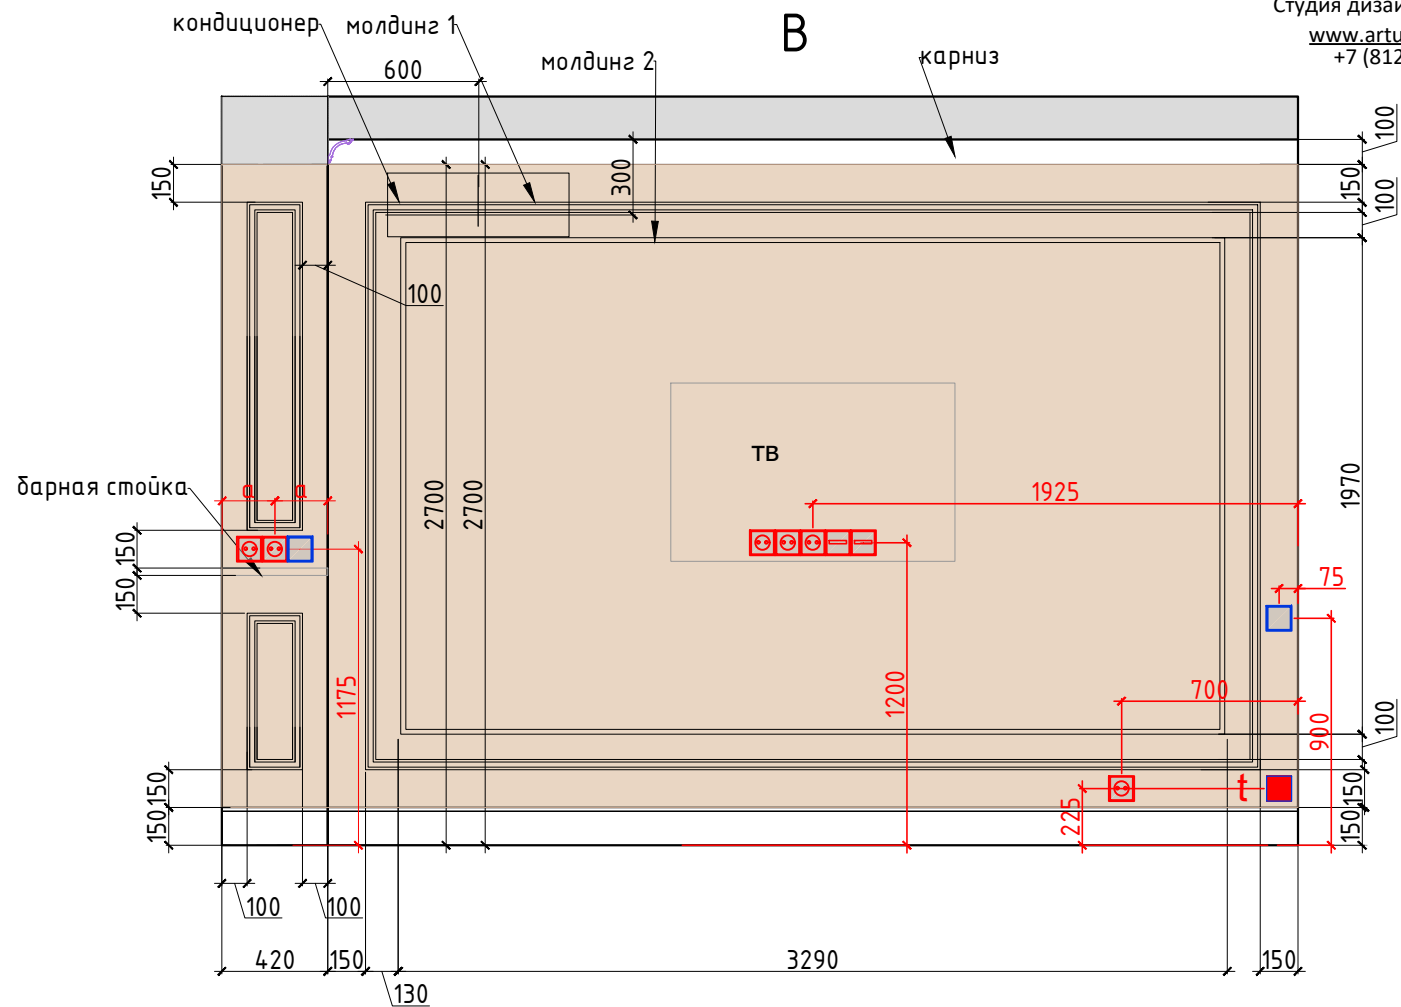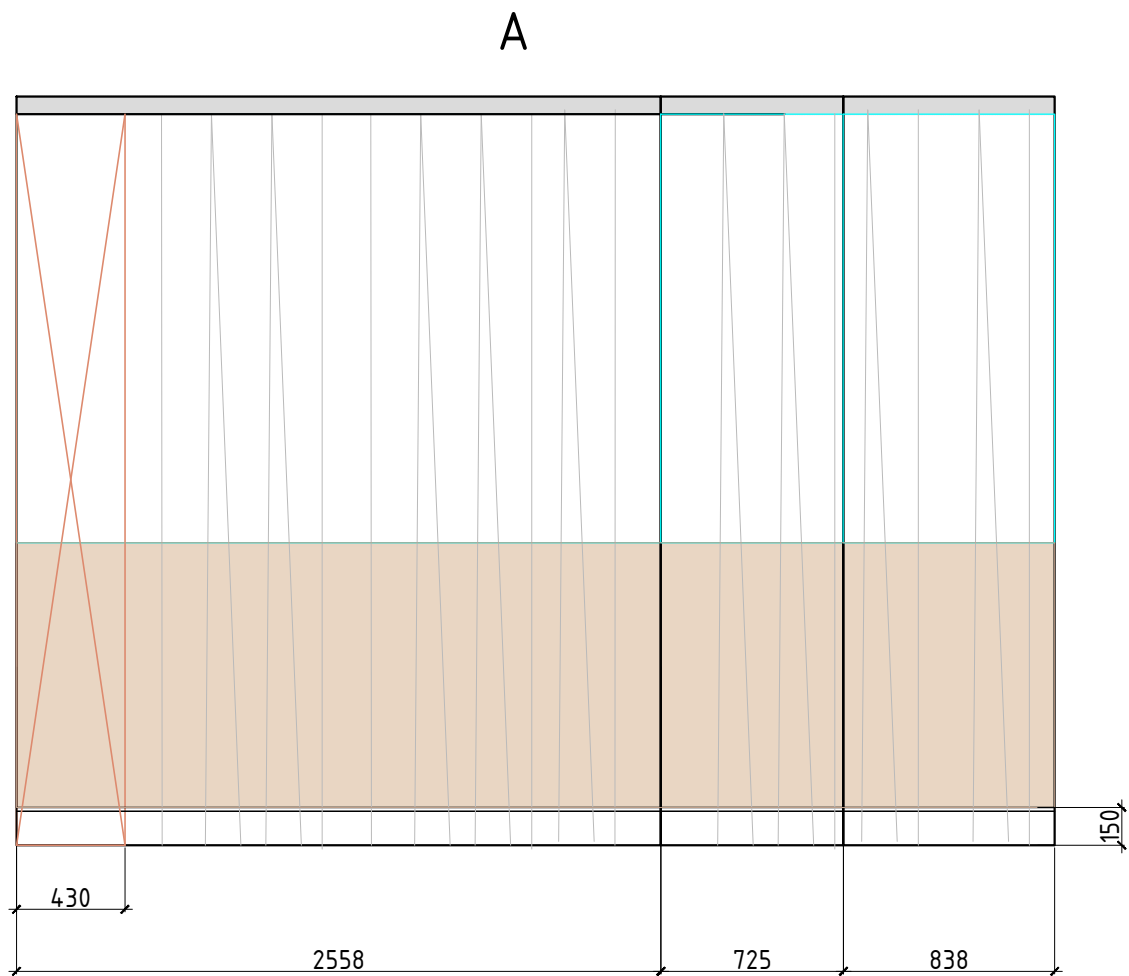


Условные обозначения:

покраска по NCS тип 3

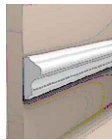


молдинг тип 1 40x17

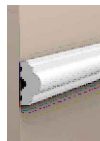


молдинг тип 2 25x12

мебель по индивидуальным размерам

|      |          |      |        |       |      |                                       |                      |      |        |
|------|----------|------|--------|-------|------|---------------------------------------|----------------------|------|--------|
|      |          |      |        |       |      | АР                                    |                      |      |        |
|      |          |      |        |       |      |                                       |                      |      |        |
| Изм. | Кол. уч. | Лист | № док. | Подп. | Дата | Разработка дизайн-проекта<br>квартиры | Стадия               | Лист | Листов |
|      |          |      |        |       |      |                                       | Р                    | 47   | 64     |
|      |          |      |        |       |      |                                       |                      |      |        |
|      |          |      |        |       |      | Развертки Кухня, №3<br>Лист 2 М 1:30  | Студия дизайна ARTUM |      |        |
|      |          |      |        |       |      |                                       |                      |      |        |
|      |          |      |        |       |      |                                       |                      |      |        |

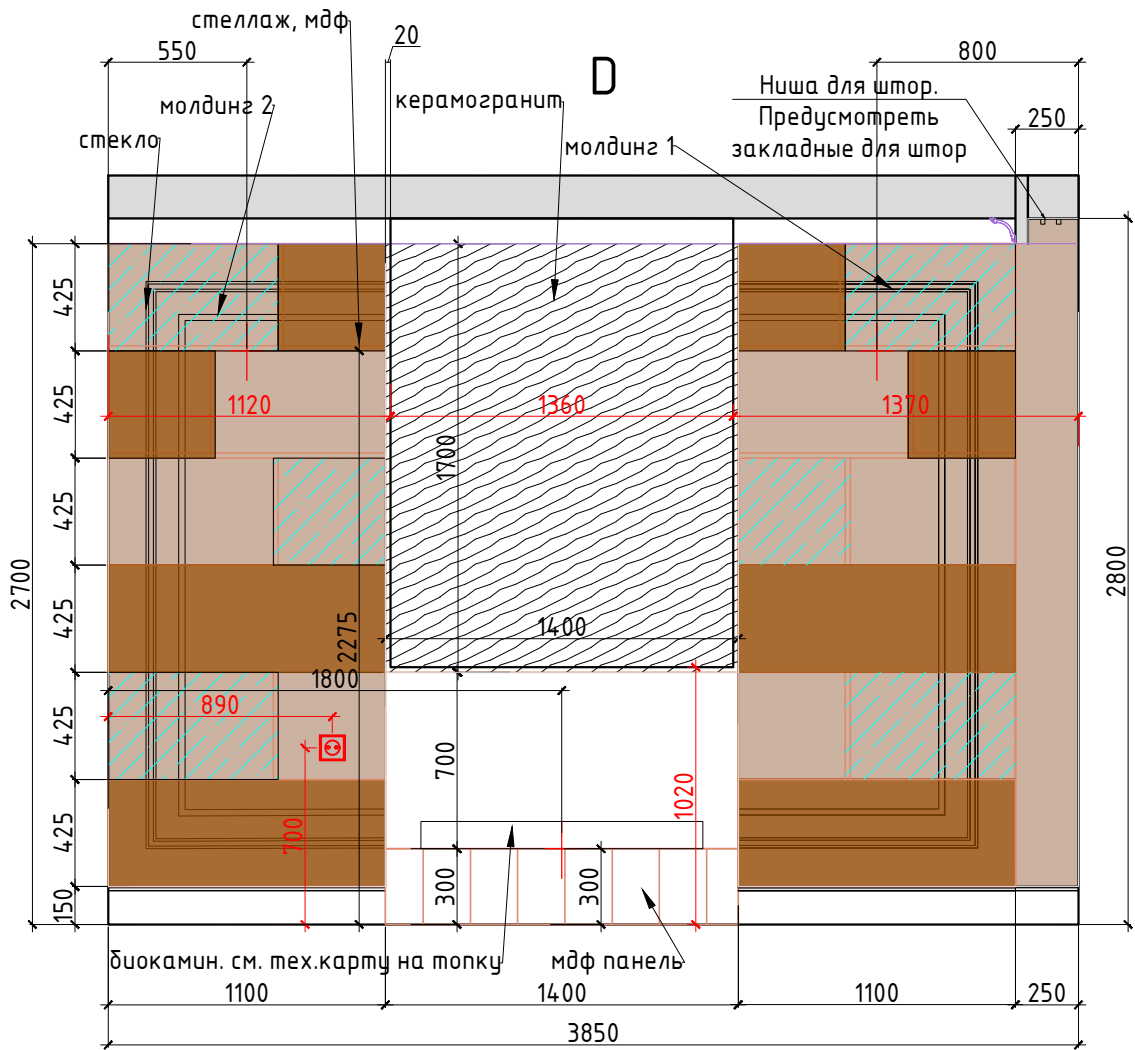


Внутреннее наполнение шкафов согласовывается с Заказчиком перед производством

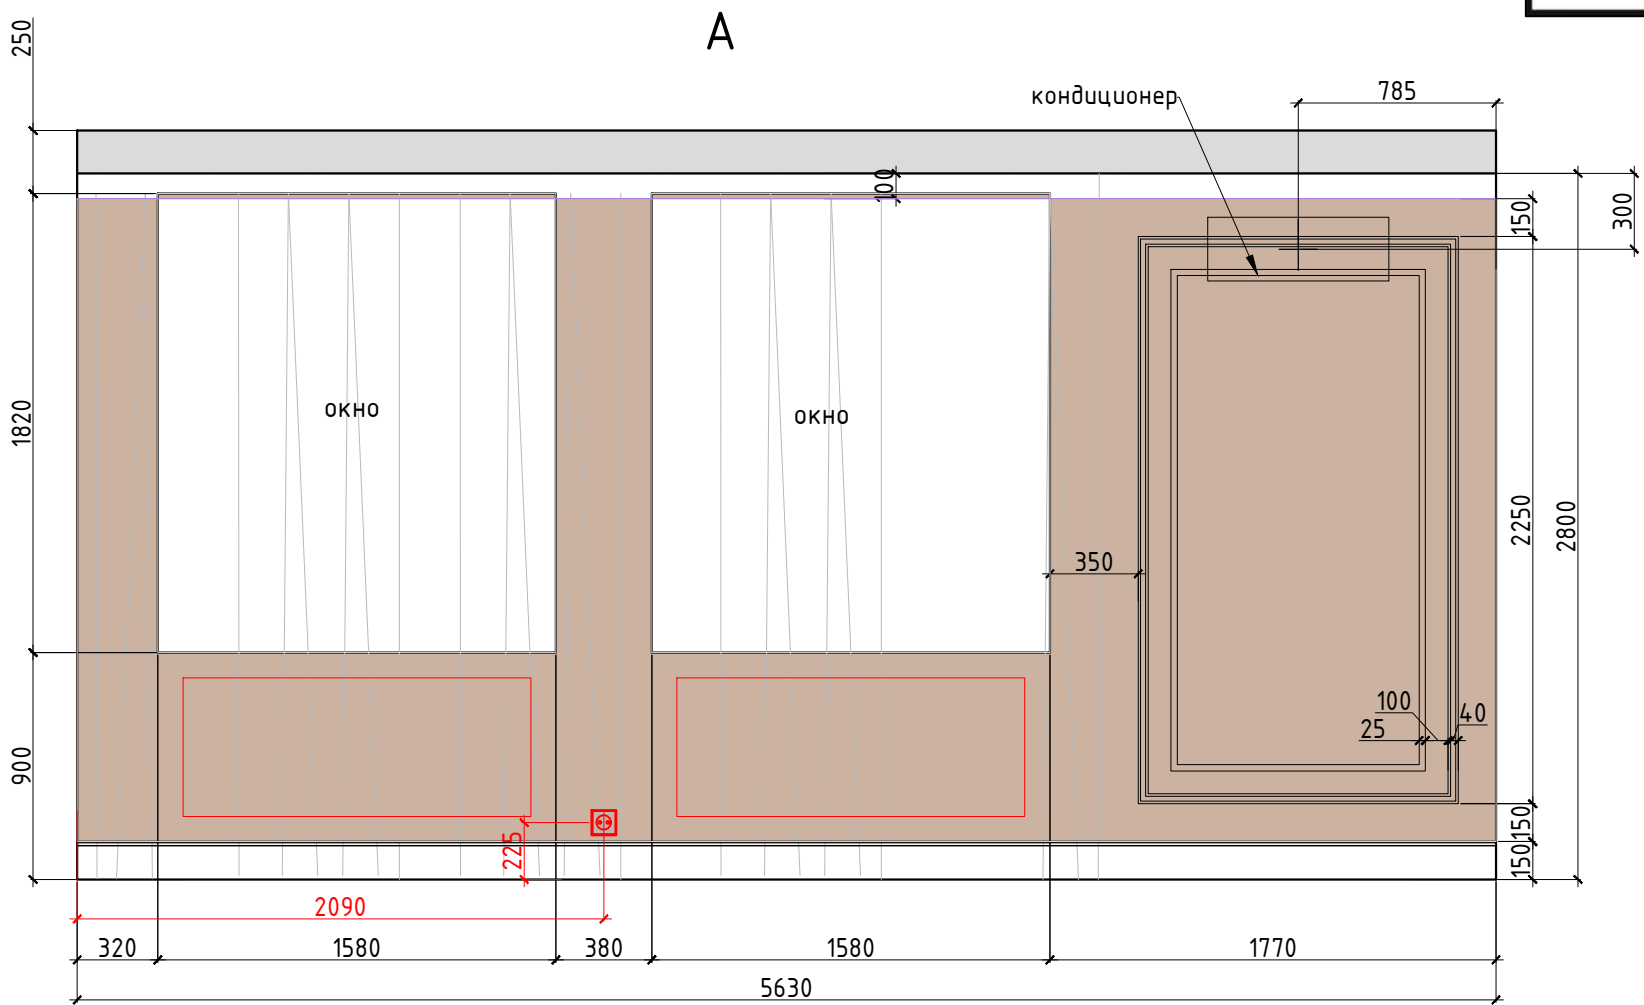


Условные обозначения:

- покрапка по NCS тип 1
- покрапка по NCS тип 2
- мдф панель
- керамогранит тип 5
- молдинг тип 1 40x17
- молдинг тип 2 25x12
- мебель по индивидуальным размерам

|      |          |      |        |       |      |                                        |        |                      |        |
|------|----------|------|--------|-------|------|----------------------------------------|--------|----------------------|--------|
|      |          |      |        |       |      | АР                                     |        |                      |        |
|      |          |      |        |       |      |                                        |        |                      |        |
|      |          |      |        |       |      |                                        |        |                      |        |
| Изм. | Кол. уч. | Лист | № док. | Подп. | Дата | Разработка дизайн-проекта<br>квартиры  | Стадия | Лист                 | Листов |
|      |          |      |        |       |      |                                        | Р      | 48                   | 64     |
|      |          |      |        |       |      |                                        |        |                      |        |
|      |          |      |        |       |      | Разверти Гостиная, №4<br>Лист 1 М 1:30 |        | Студия дизайна ARTUM |        |

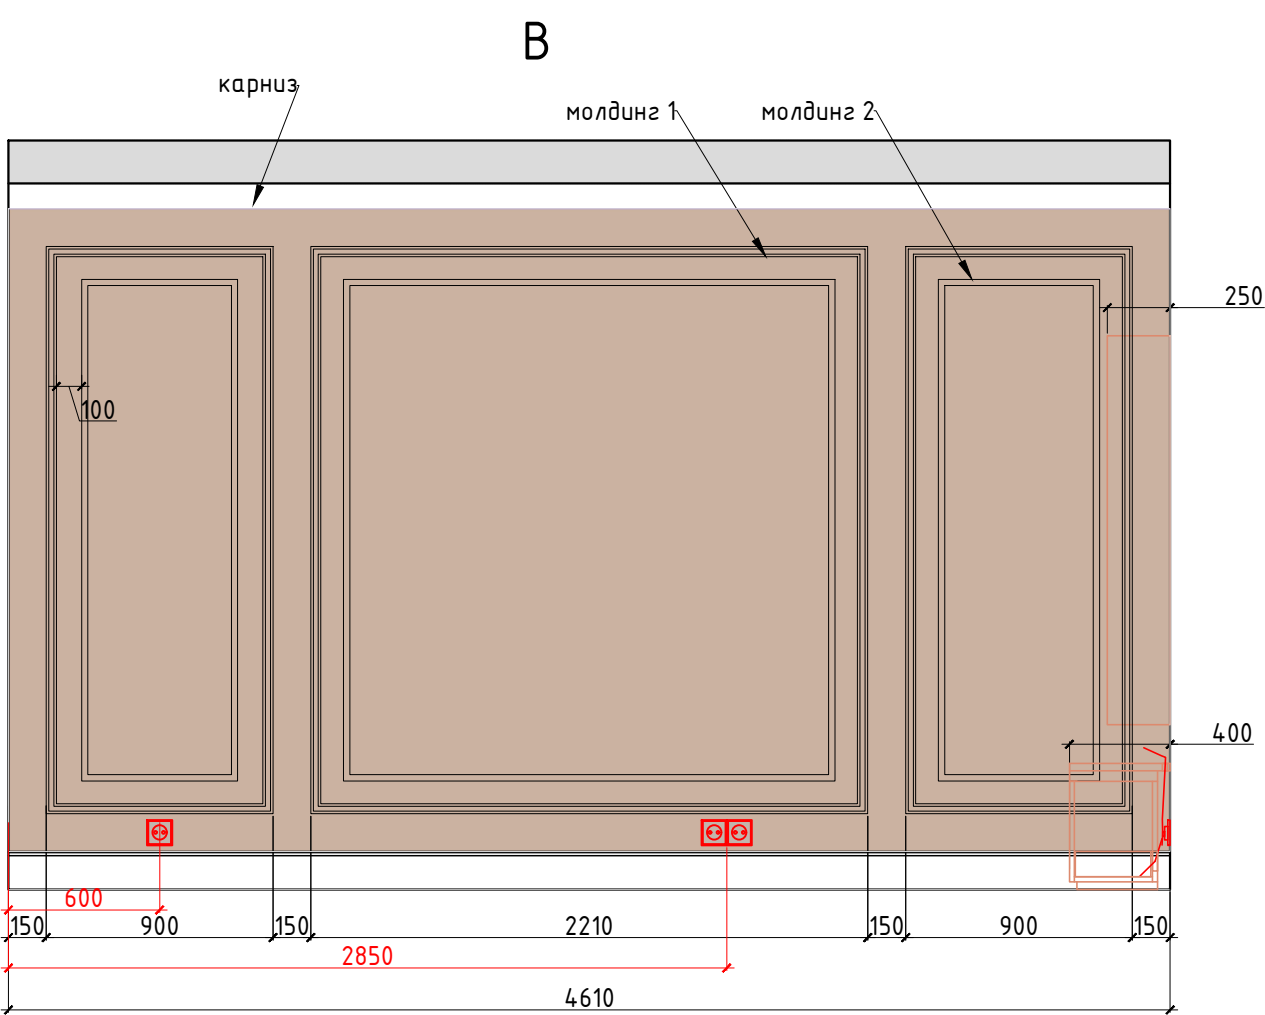

В тумбе TV предусмотреть отверстия для выхода кабеля оборудования

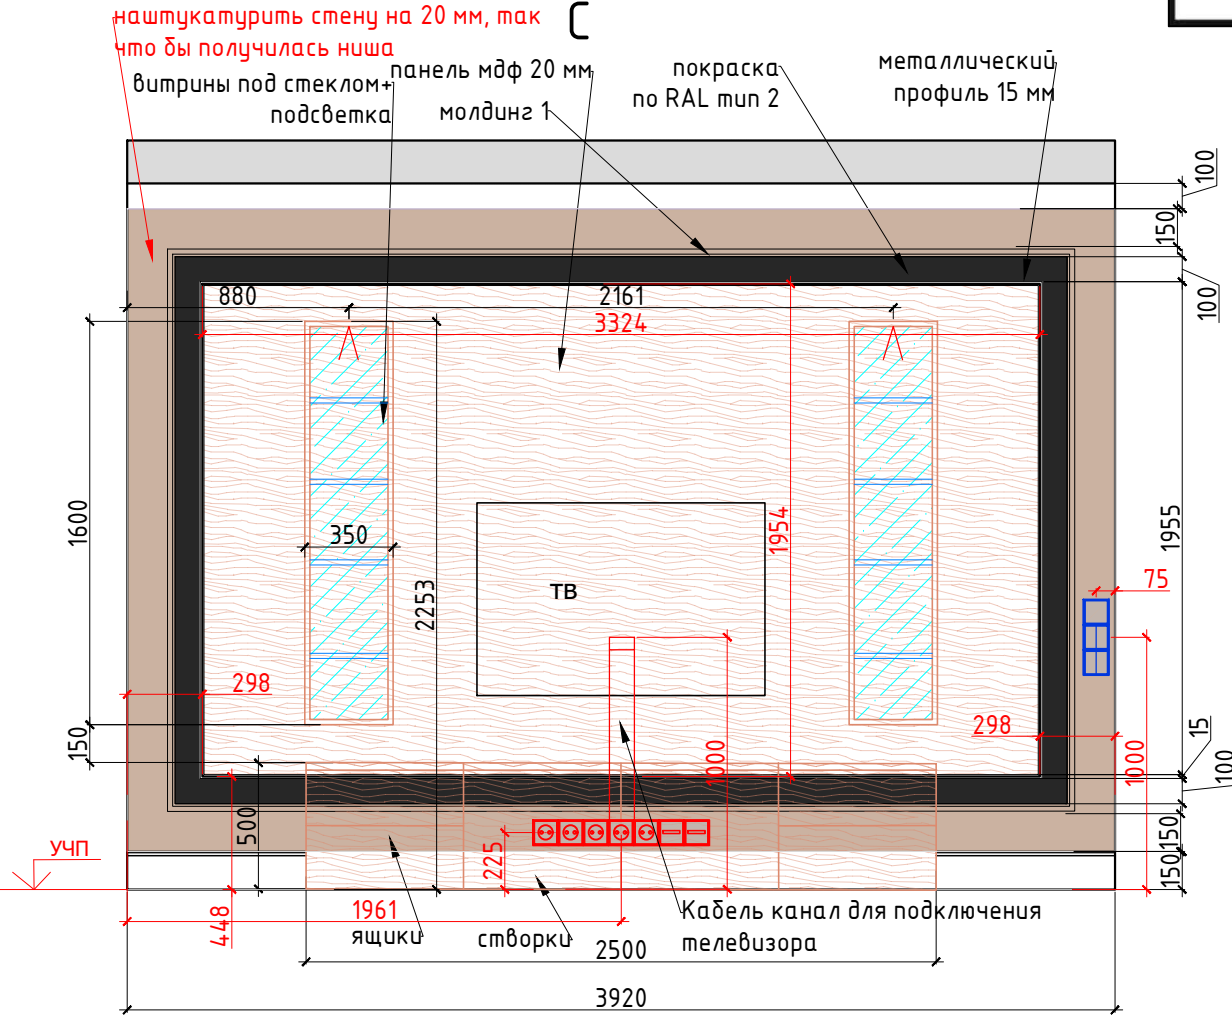

Условные обозначения:

- покраска по NCS тип 1
- покраска по NCS тип 2
- мдф панель
- керамогранит тип 5
- молдинг тип 1 40x17
- молдинг тип 2 25x12
- мебель по индивидуальным размерам



|      |          |      |        |       |      |                                        |        |                      |        |
|------|----------|------|--------|-------|------|----------------------------------------|--------|----------------------|--------|
|      |          |      |        |       |      | АР                                     |        |                      |        |
|      |          |      |        |       |      |                                        |        |                      |        |
| Изм. | Кол. уч. | Лист | № док. | Подп. | Дата | Разработка дизайн-проекта<br>квартиры  | Стадия | Лист                 | Листов |
|      |          |      |        |       |      |                                        | Р      | 49                   | 64     |
|      |          |      |        |       |      | Разверти Гостиная, №4<br>Лист 2 М 1:30 |        | Студия дизайна ARTUM |        |


Согласовано

Взам. инв. №

Подп. и дата

Инв. № подл.

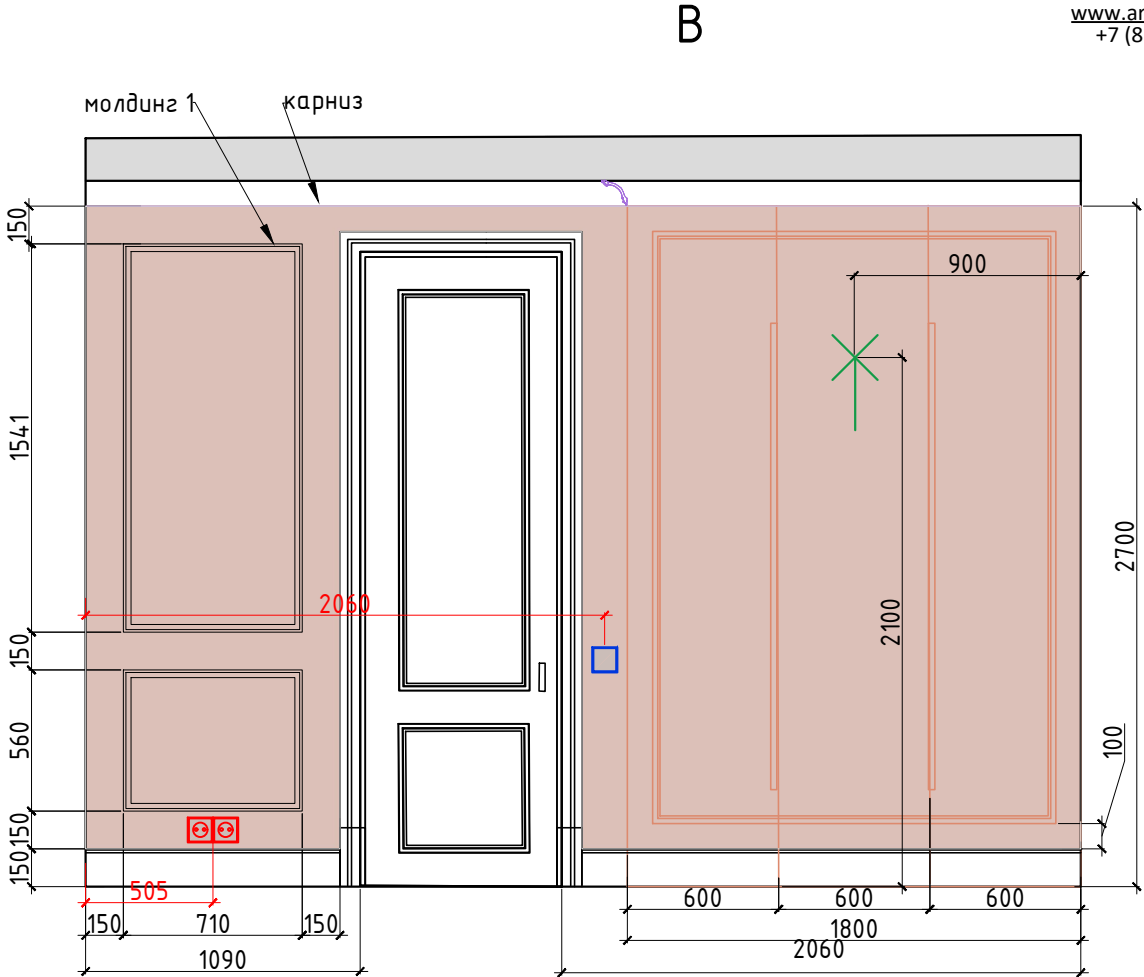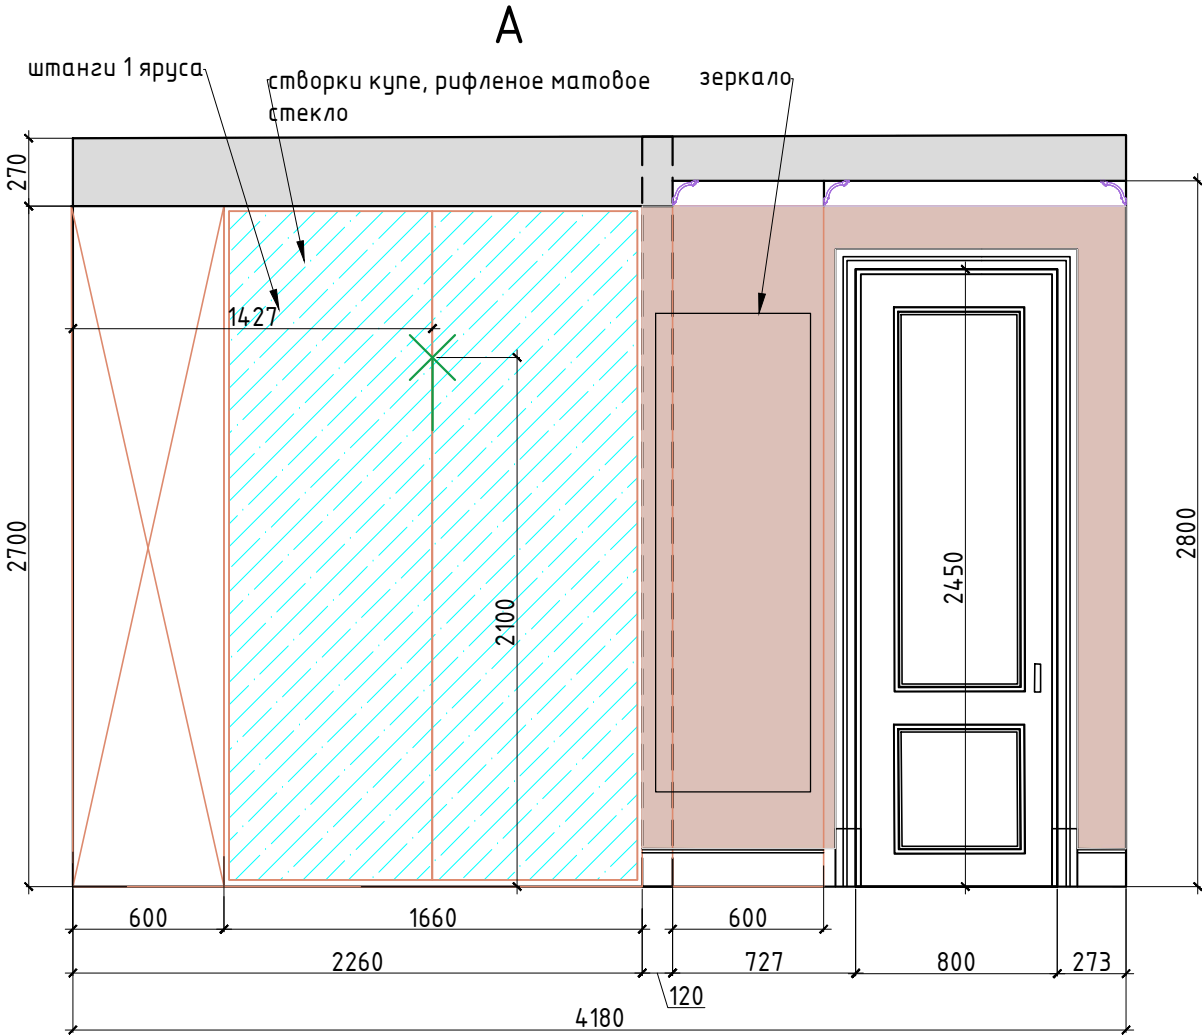

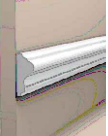- Условные обозначения:
-  покраска по NCS тип 4
  -  молдинг тип 1 40x17
  -  мебель по индивидуальным размерам


|      |          |      |        |       |      |                                            |                      |      |        |
|------|----------|------|--------|-------|------|--------------------------------------------|----------------------|------|--------|
|      |          |      |        |       |      | АР                                         |                      |      |        |
|      |          |      |        |       |      |                                            |                      |      |        |
|      |          |      |        |       |      |                                            |                      |      |        |
| Изм. | Кол. уч. | Лист | № док. | Подп. | Дата | Разработка дизайн-проекта<br>квартиры      | Стадия               | Лист | Листов |
|      |          |      |        |       |      |                                            | Р                    | 50   | 64     |
|      |          |      |        |       |      | Развертки Гардеробная, №5<br>Лист 1 М 1:30 | Студия дизайна ARTUM |      |        |
|      |          |      |        |       |      |                                            |                      |      |        |

Согласовано


Взам. инв. №

Подп. и дата


Инв. № подл.

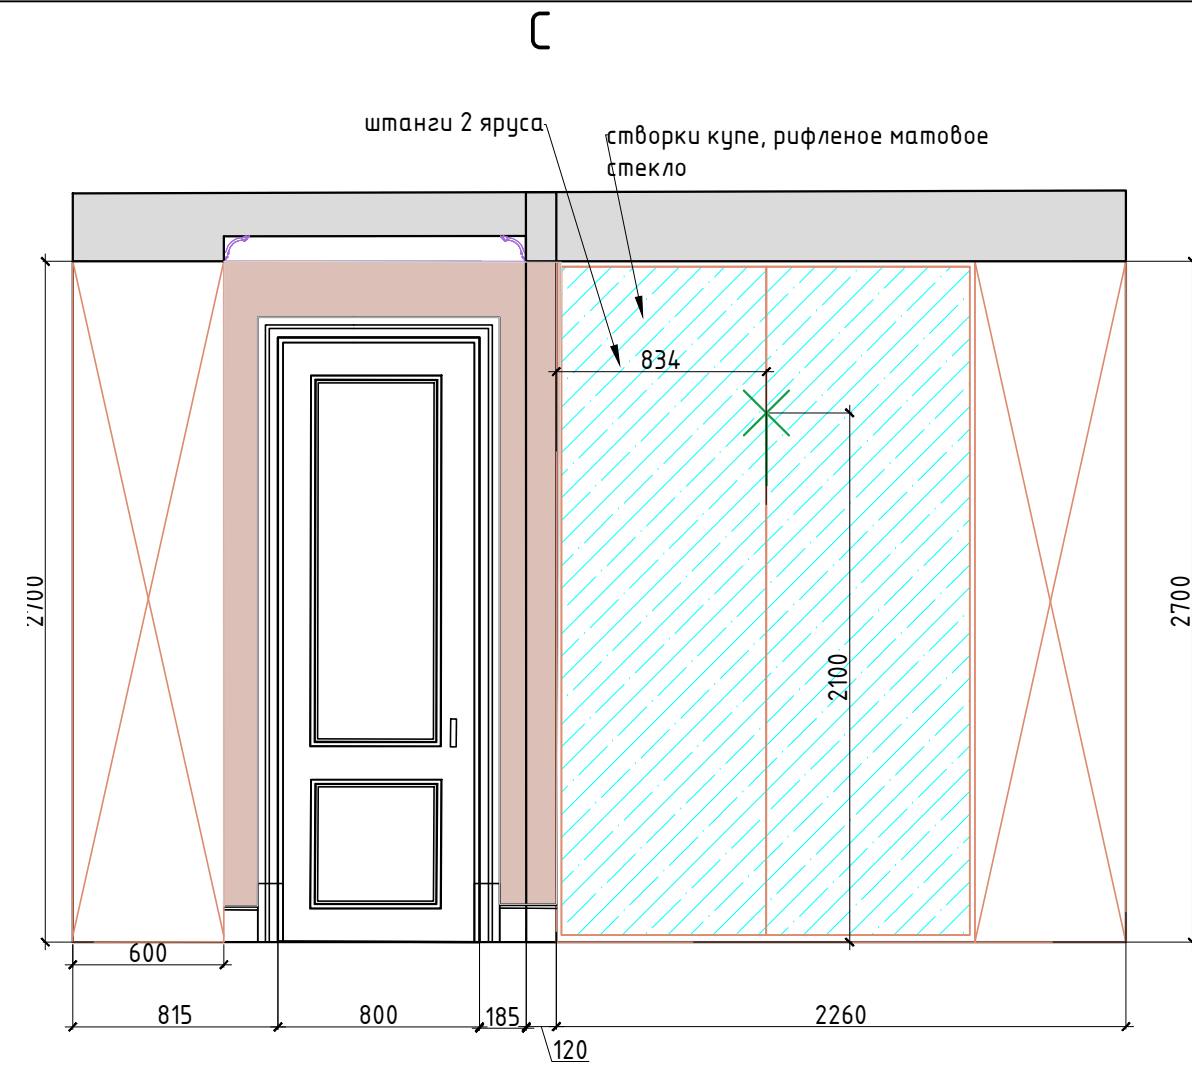

D'

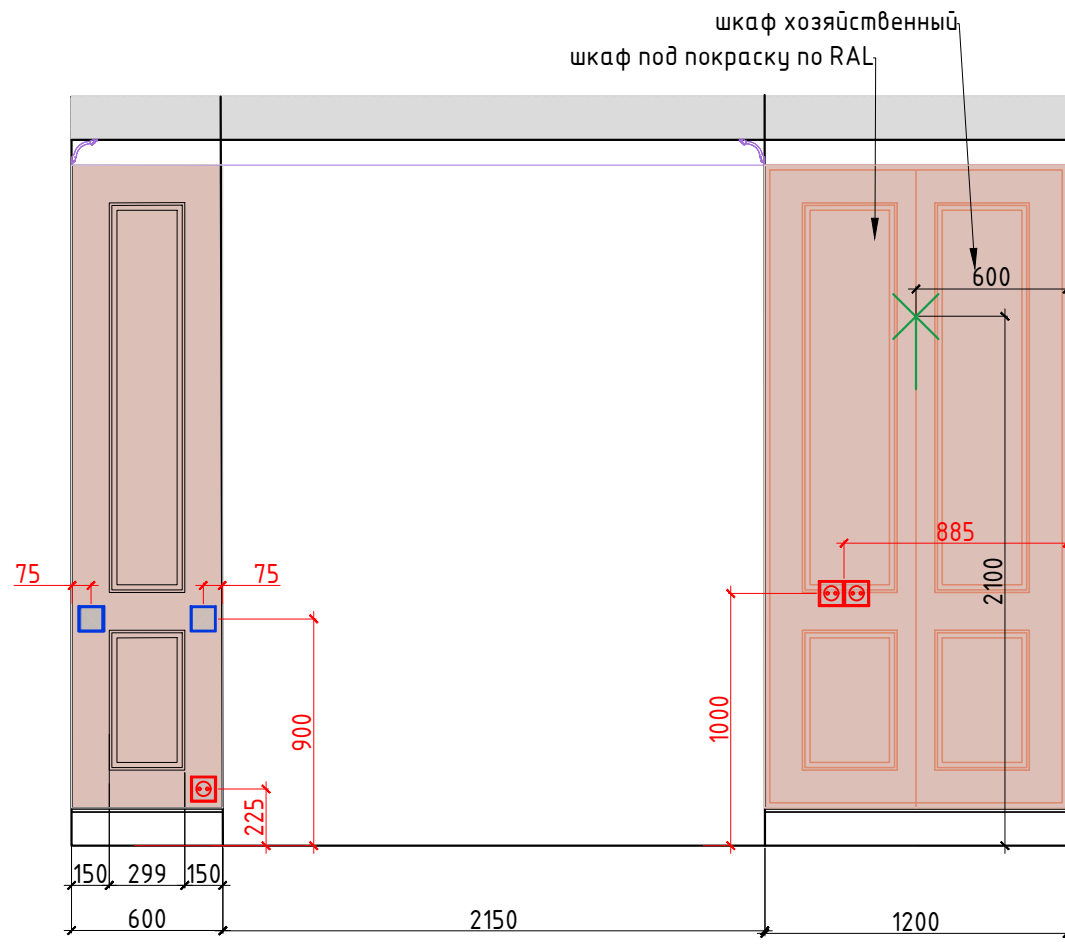

D

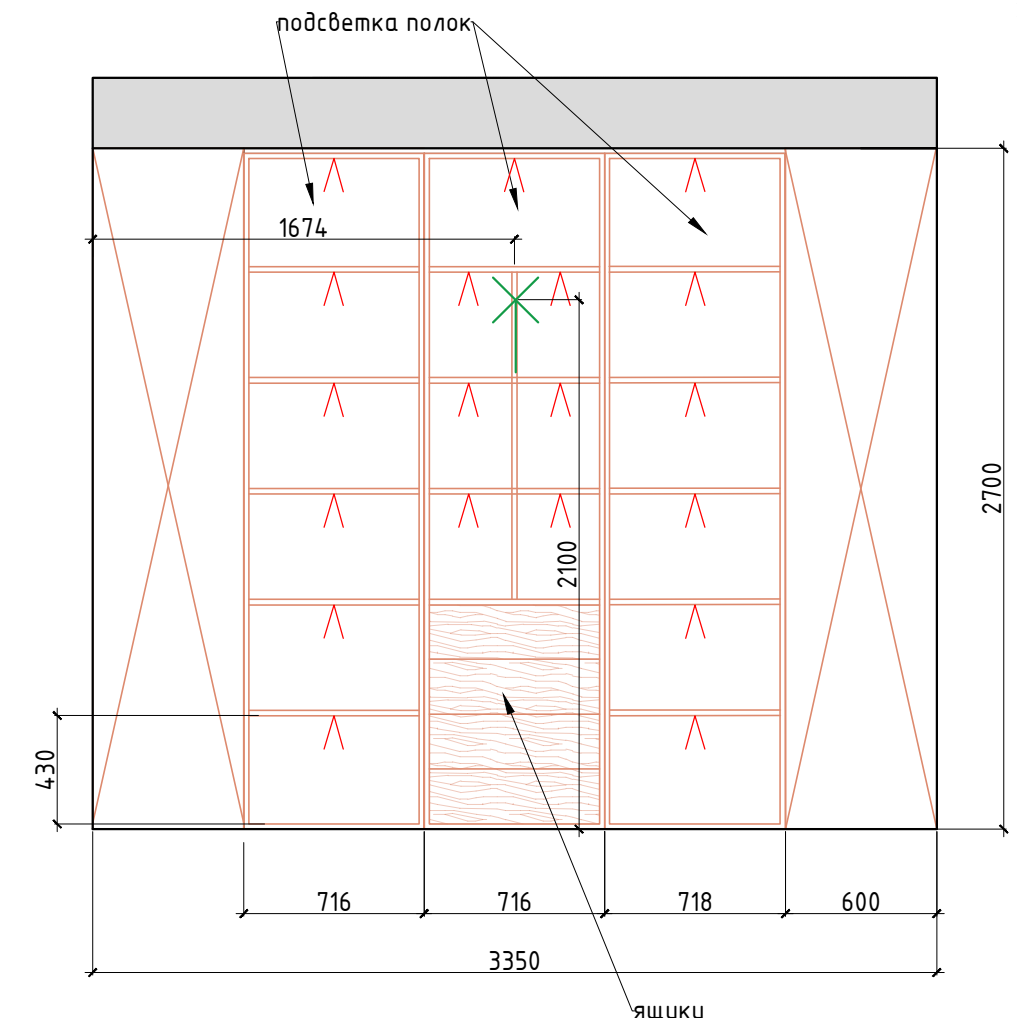


Условные обозначения:

- покраска по NCS тип 4
- молдинг тип 140x17
- мебель по индивидуальным размерам

Студия дизайна ARTUM  
www.artumstudio.ru  
+7 (812) 244-2009





|      |          |      |        |       |      |                                            |                      |      |        |
|------|----------|------|--------|-------|------|--------------------------------------------|----------------------|------|--------|
|      |          |      |        |       |      | АР                                         |                      |      |        |
|      |          |      |        |       |      |                                            |                      |      |        |
|      |          |      |        |       |      |                                            |                      |      |        |
| Изм. | Кол. уч. | Лист | № док. | Подп. | Дата | Разработка дизайн-проекта<br>квартиры      | Стадия               | Лист | Листов |
|      |          |      |        |       |      |                                            | Р                    | 51   | 64     |
|      |          |      |        |       |      | Развертки Гардеробная, №5<br>Лист 2 М 1:30 | Студия дизайна ARTUM |      |        |
|      |          |      |        |       |      |                                            |                      |      |        |

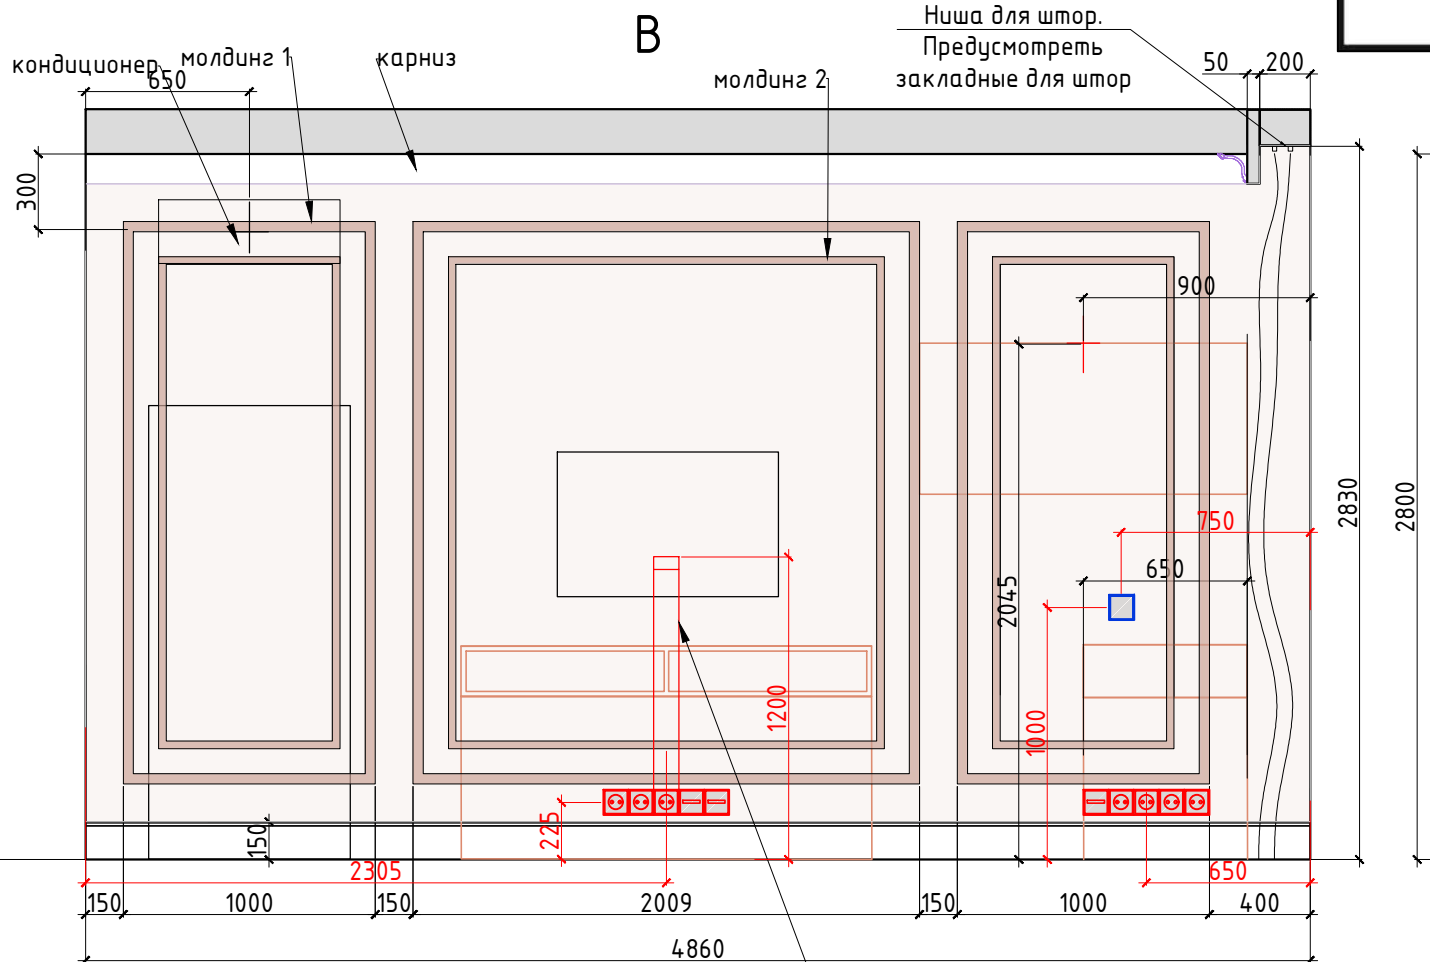

Кабель канал для подключения телевизора


- покраска по NCS тип 5
- молдинг тип 1 40x17  
покраска по NCS
- молдинг тип 2 25x12  
покраска по NCS
- мебель по индивидуальным размерам

|      |          |      |       |       |      |                                               |                      |      |        |
|------|----------|------|-------|-------|------|-----------------------------------------------|----------------------|------|--------|
|      |          |      |       |       |      | АР                                            |                      |      |        |
|      |          |      |       |       |      |                                               |                      |      |        |
|      |          |      |       |       |      |                                               |                      |      |        |
| Изм. | Кол. уч. | Лист | № док | Подп. | Дата |                                               |                      |      |        |
|      |          |      |       |       |      | Разработка дизайн-проекта<br>квартиры         | Стадия               | Лист | Листов |
|      |          |      |       |       |      |                                               | Р                    | 52   | 64     |
|      |          |      |       |       |      |                                               |                      |      |        |
|      |          |      |       |       |      | Развертки Детская комната №6<br>Лист 1 М 1:30 | Студия дизайна ARTUM |      |        |
|      |          |      |       |       |      |                                               |                      |      |        |
|      |          |      |       |       |      |                                               |                      |      |        |

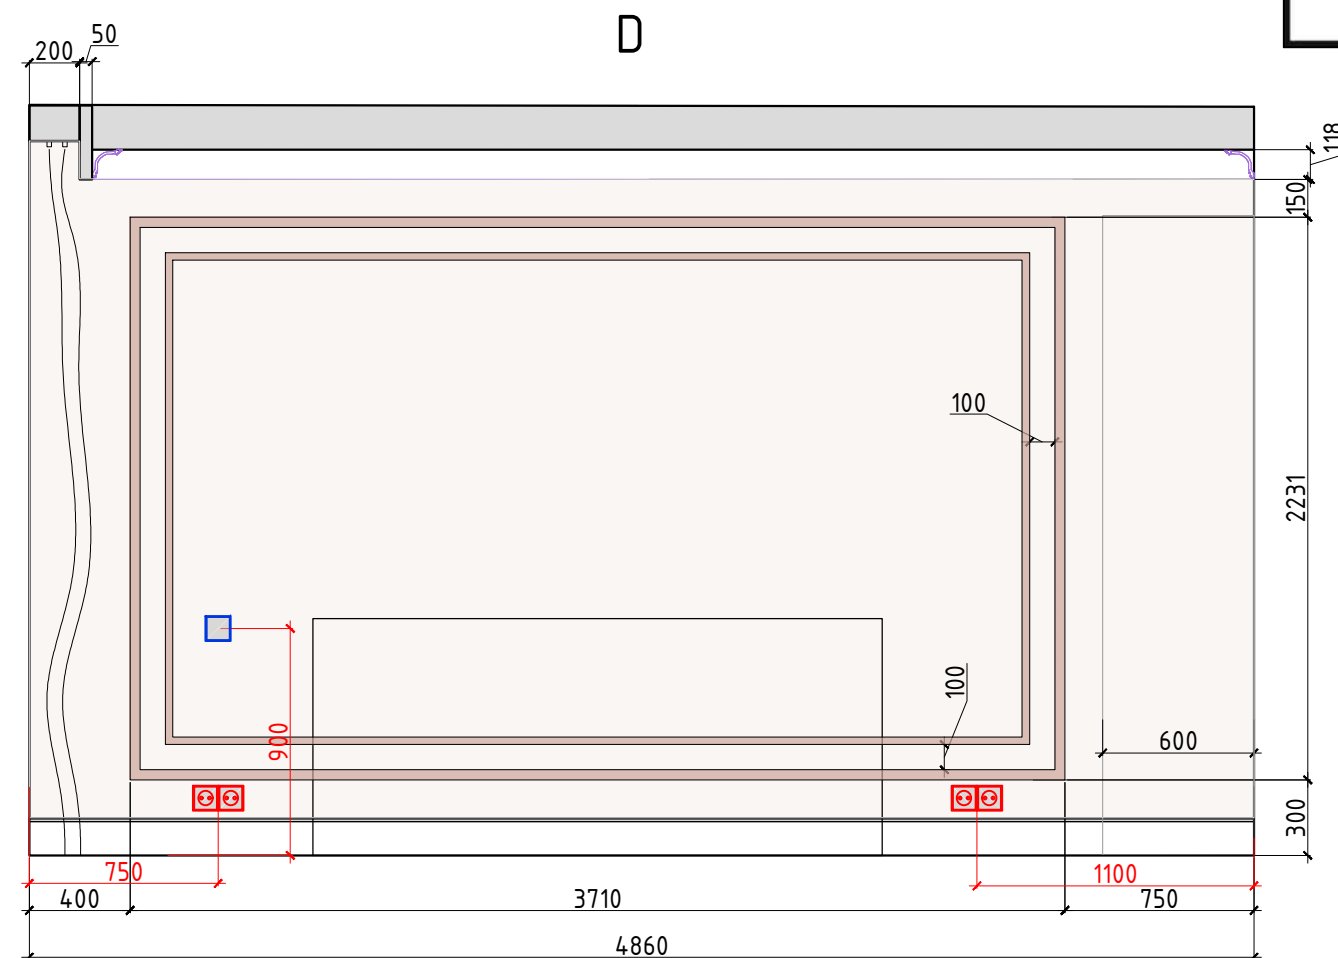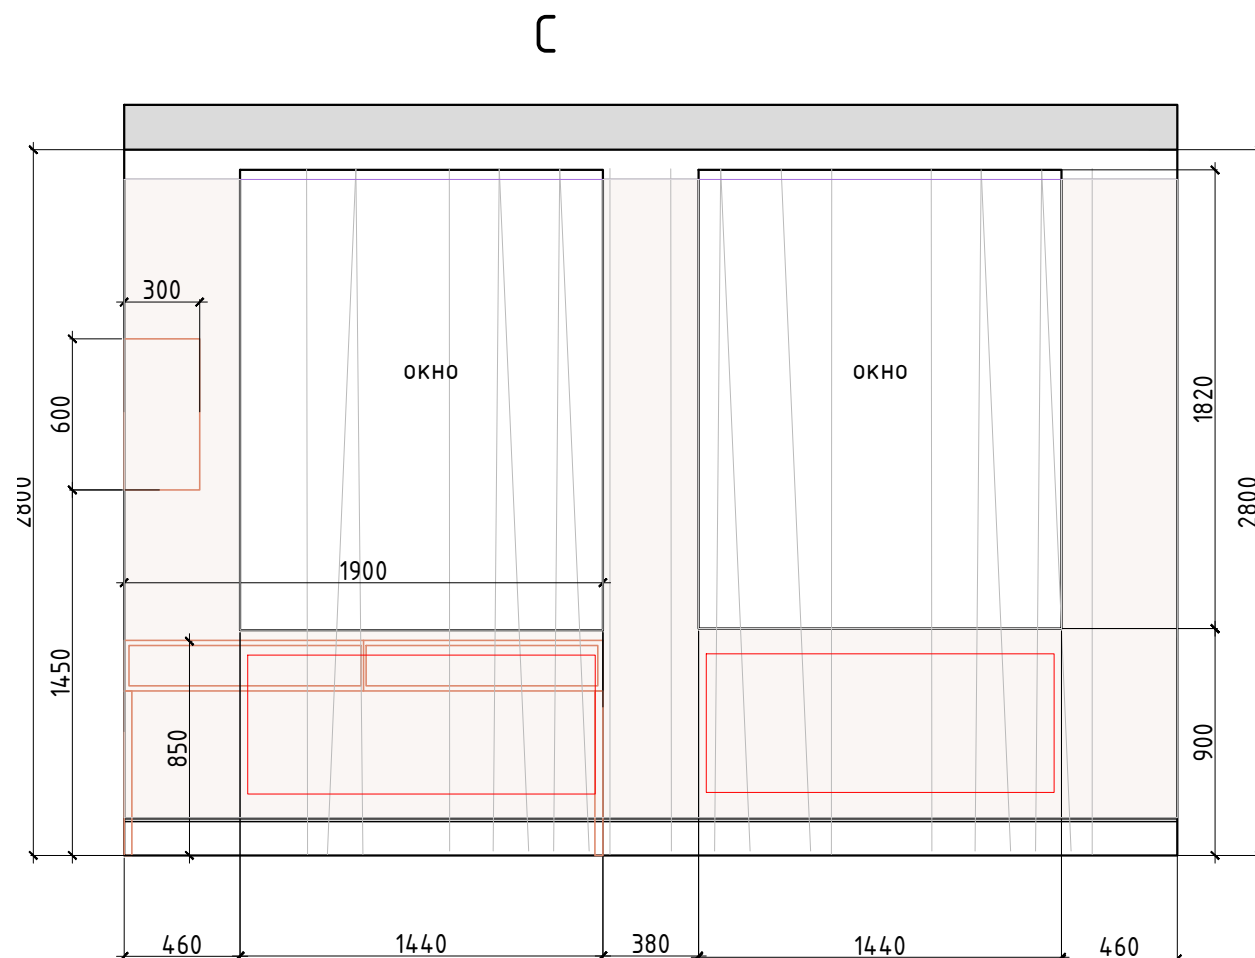


Условные обозначения:

покраска по NCS мин 5

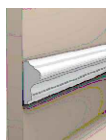



молдинг тип 1 40x17  
покраска по NCS

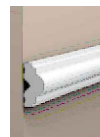


молдинг тип 2 25x12  
покраска по NCS

мебель по индивидуальным размерам

|      |          |      |        |       |      |                                               |                      |      |        |
|------|----------|------|--------|-------|------|-----------------------------------------------|----------------------|------|--------|
|      |          |      |        |       |      | АР                                            |                      |      |        |
|      |          |      |        |       |      |                                               |                      |      |        |
|      |          |      |        |       |      |                                               |                      |      |        |
| Изм. | Кол. уч. | Лист | № док. | Подп. | Дата |                                               |                      |      |        |
|      |          |      |        |       |      | Разработка дизайн-проекта<br>квартиры         | Стадия               | Лист | Листов |
|      |          |      |        |       |      |                                               | Р                    | 53   | 64     |
|      |          |      |        |       |      |                                               |                      |      |        |
|      |          |      |        |       |      | Развертки Детская комната №6<br>Лист 2 М 1:30 | Студия дизайна ARTUM |      |        |
|      |          |      |        |       |      |                                               |                      |      |        |
|      |          |      |        |       |      |                                               |                      |      |        |

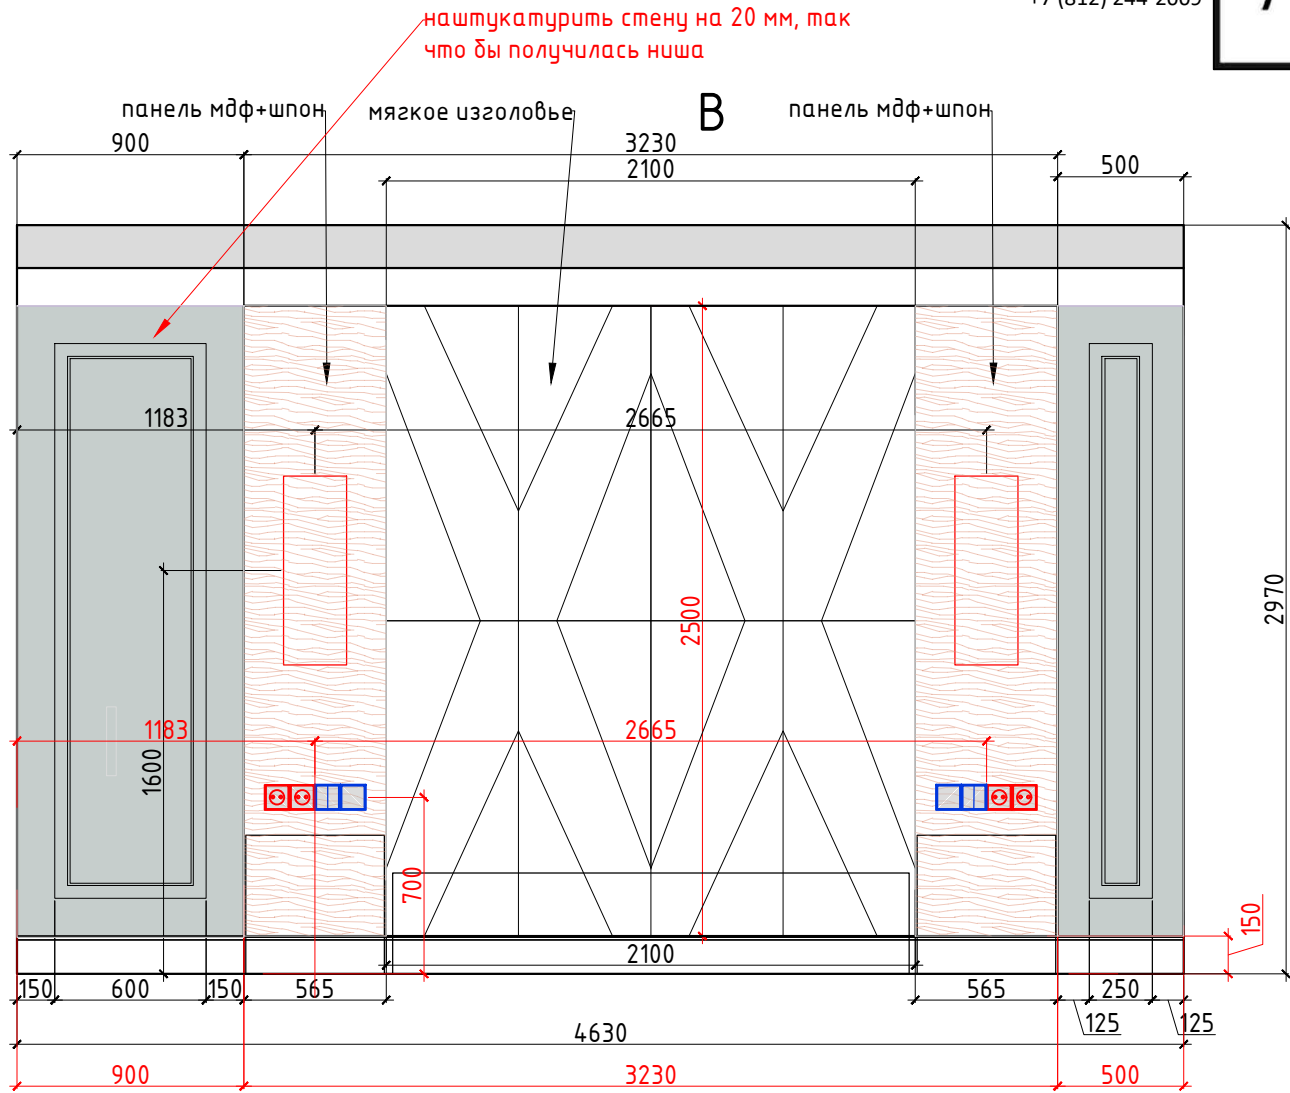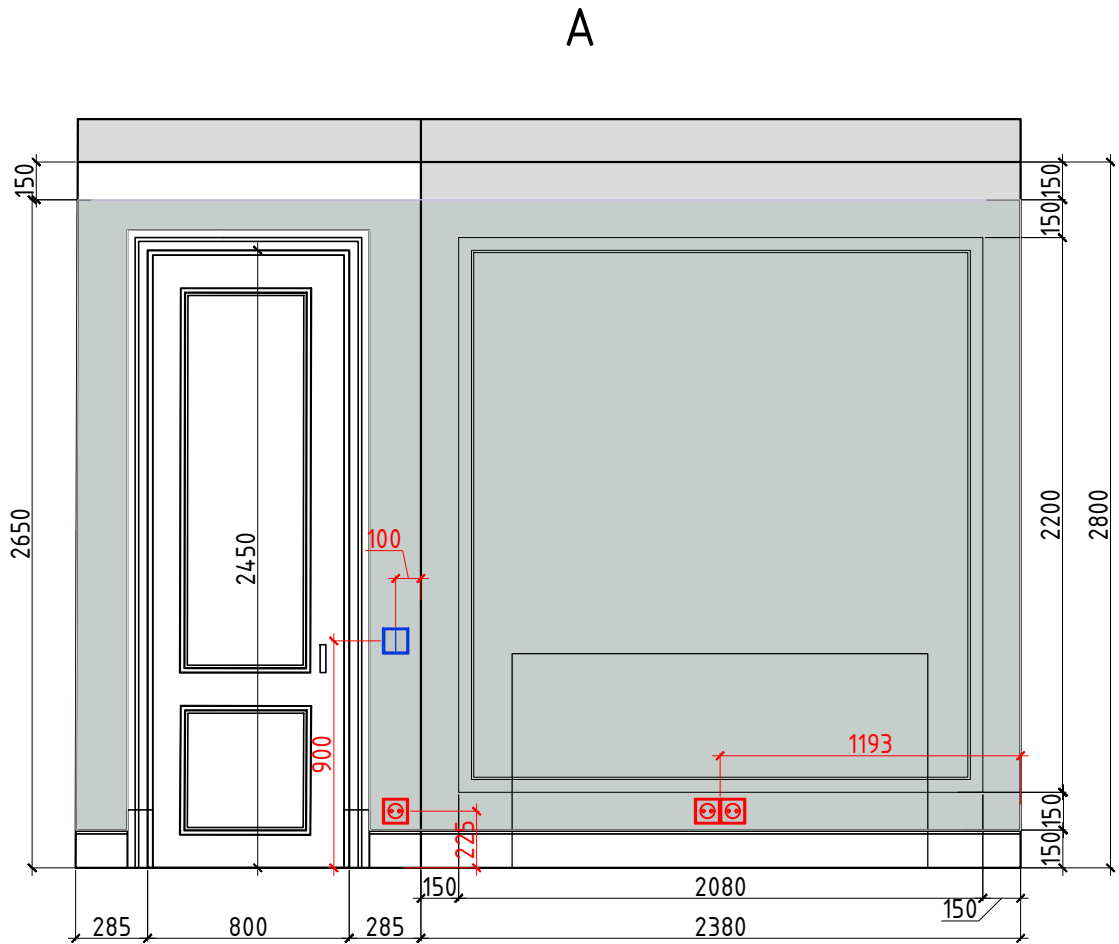

Условные обозначения:

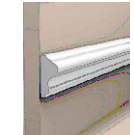-  покраска по NCS тип 6
-  молдинг тип 1 40x17
-  мебель по индивидуальным размерам

|      |          |      |        |       |      |                                       |                      |      |        |
|------|----------|------|--------|-------|------|---------------------------------------|----------------------|------|--------|
|      |          |      |        |       |      | АР                                    |                      |      |        |
|      |          |      |        |       |      |                                       |                      |      |        |
|      |          |      |        |       |      |                                       |                      |      |        |
| Изм. | Кол. уч. | Лист | № док. | Подп. | Дата | Разработка дизайн-проекта<br>квартиры | Стадия               | Лист | Листов |
|      |          |      |        |       |      |                                       | Р                    | 54   | 64     |
|      |          |      |        |       |      | Развертки Спальни №7<br>Лист 1 М 1:30 | Студия дизайна ARTUM |      |        |
|      |          |      |        |       |      |                                       |                      |      |        |

|              |              |              |  |
|--------------|--------------|--------------|--|
| Согласовано  |              |              |  |
|              |              |              |  |
|              |              |              |  |
|              |              |              |  |
|              |              |              |  |
| Изм. № подл. | Подп. и дата | Взам. инв. № |  |







В

С

Д

А

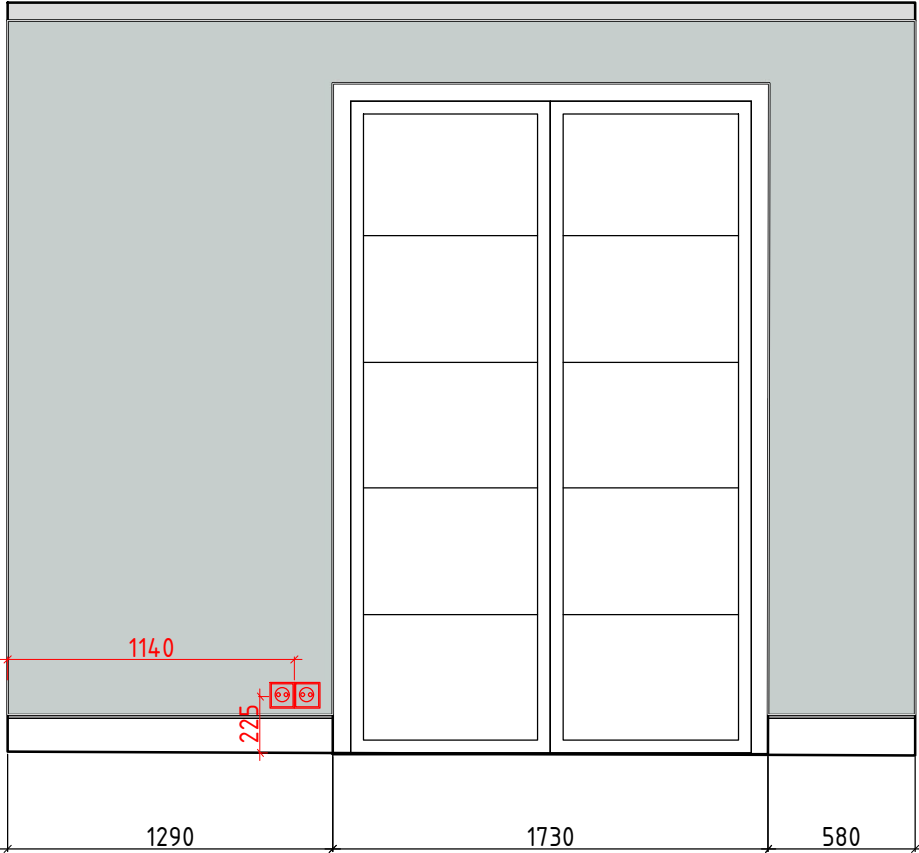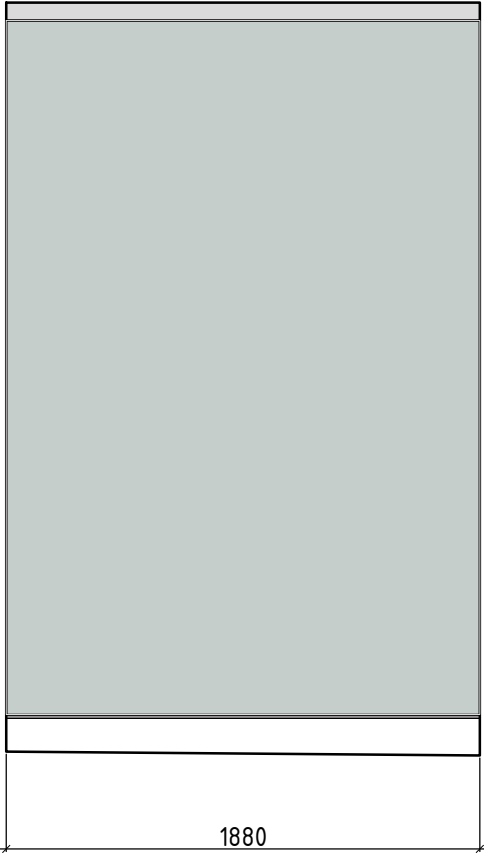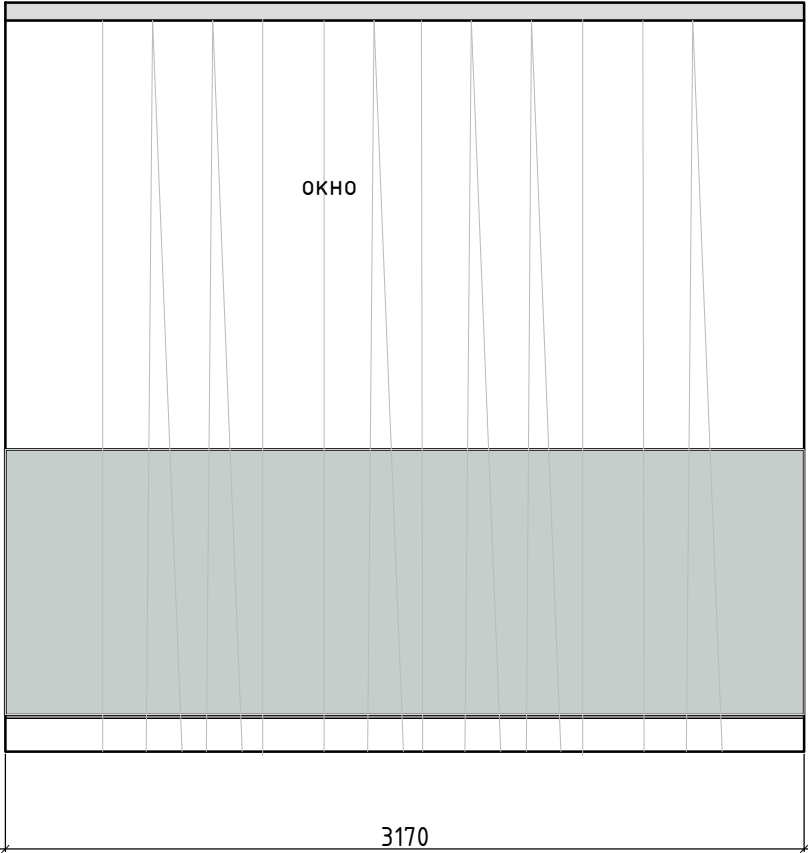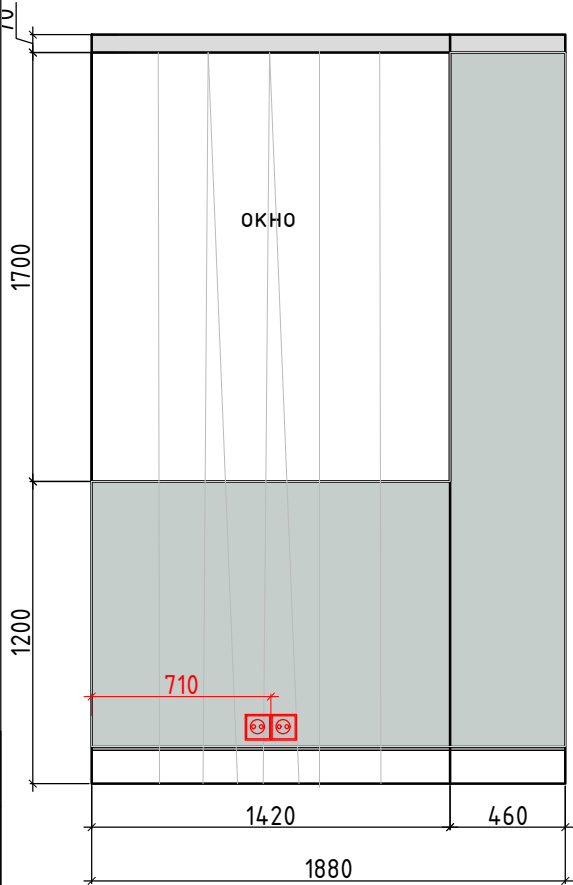

Условные обозначения:



покраска по RAL тип 6

Согласовано

Взам. инв. №

Подп. и дата

Инв. № подл.


|      |          |      |        |       |      |                                       |                      |      |        |
|------|----------|------|--------|-------|------|---------------------------------------|----------------------|------|--------|
|      |          |      |        |       |      | АР                                    |                      |      |        |
|      |          |      |        |       |      |                                       |                      |      |        |
|      |          |      |        |       |      |                                       |                      |      |        |
| Изм. | Кол. уч. | Лист | № док. | Подп. | Дата |                                       |                      |      |        |
|      |          |      |        |       |      | Разработка дизайн-проекта<br>квартиры | Стадия               | Лист | Листов |
|      |          |      |        |       |      |                                       | Р                    | 56   | 64     |
|      |          |      |        |       |      |                                       |                      |      |        |
|      |          |      |        |       |      | Развертки Лоджия №8<br>Лист 1 М 1:30  | Студия дизайна ARTUM |      |        |
|      |          |      |        |       |      |                                       |                      |      |        |
|      |          |      |        |       |      |                                       |                      |      |        |

Согласовано

Взам. инв. №

Подп. и дата

Инв. № подл.

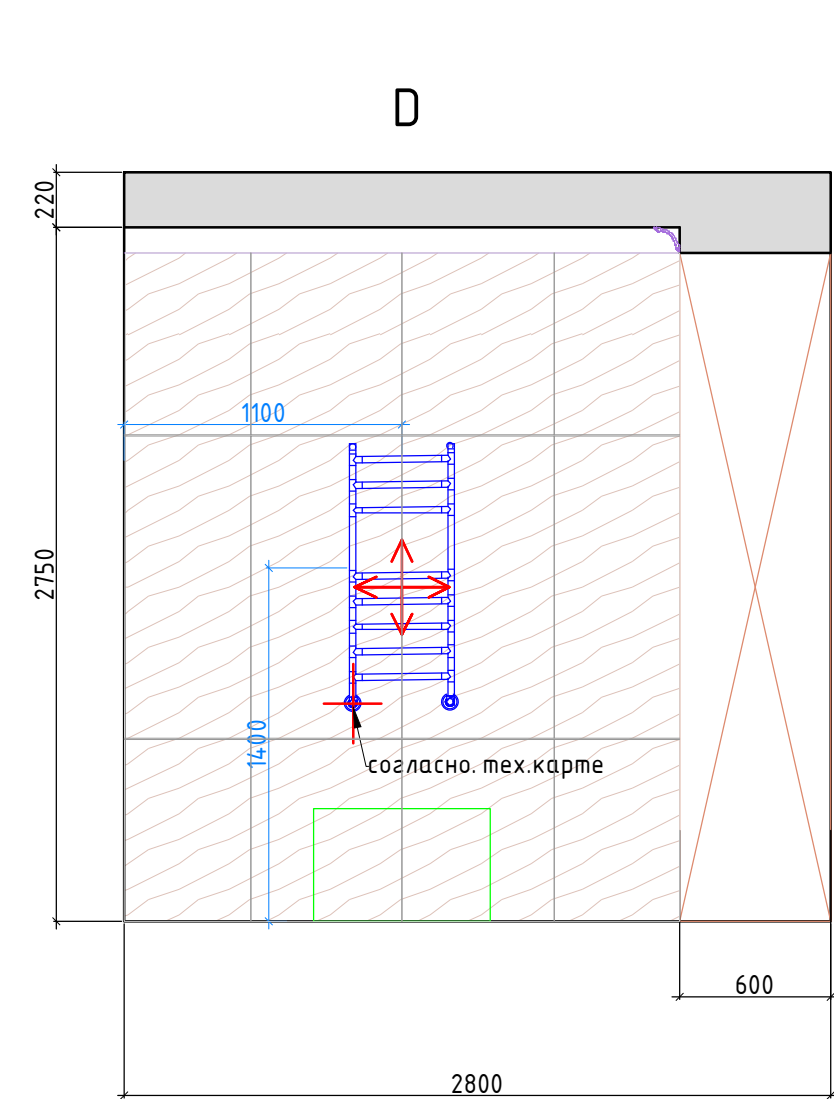

Условные обозначения:



керамогранит тип 4 120x240



керамогранит тип 2 120x60




зеркало



мебель по индивидуальным размерам

Начало раскладки плитки по центру стены, если не указаны размеры

Плитка разложена с учетом шва 2 мм.  
При монтаже учитывать расположение столярных изделий.


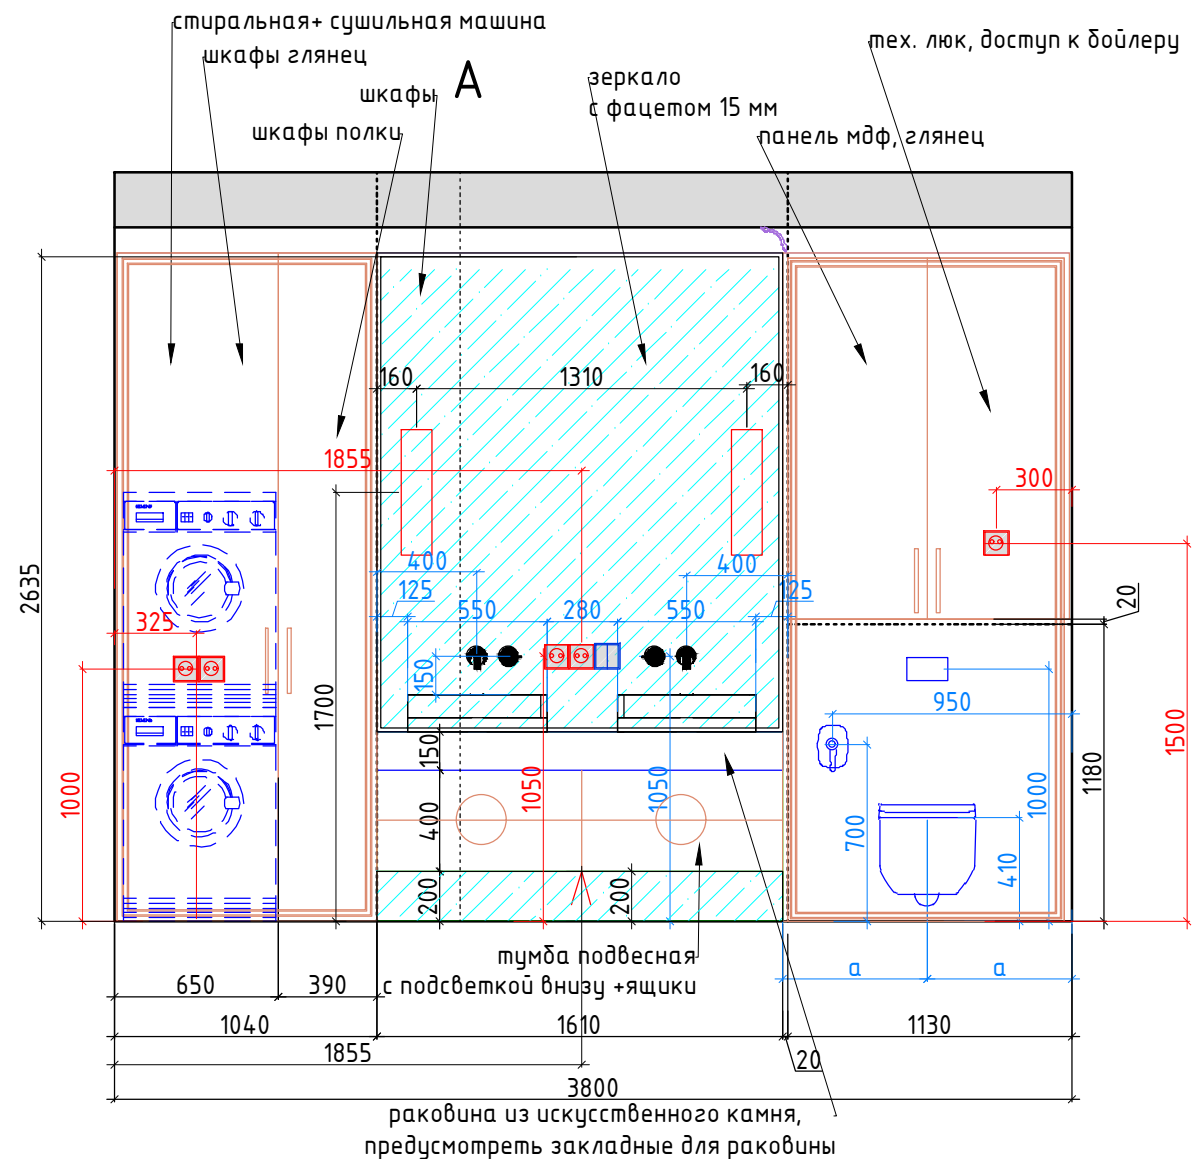


Внутреннее наполнение шкафов согласовывается с Заказчиком перед производством  
Привязку сантехники и полотенцесушителя смотреть совместно с тех.картами на оборудования

Студия дизайна ARTUM  
www.artumstudio.ru  
+7 (812) 244-2009

At

|      |           |      |        |       |      |                                             |        |                      |        |
|------|-----------|------|--------|-------|------|---------------------------------------------|--------|----------------------|--------|
|      |           |      |        |       |      | АР                                          |        |                      |        |
|      |           |      |        |       |      |                                             |        |                      |        |
|      |           |      |        |       |      |                                             |        |                      |        |
| Изм. | Кол. изм. | Лист | № док. | Подп. | Дата | Разработка дизайн-проекта<br>квартиры       | Стадия | Лист                 | Листов |
|      |           |      |        |       |      |                                             | Р      | 57                   | 64     |
|      |           |      |        |       |      | Разверти Ванная комната №9<br>Лист 1 М 1:30 |        | Студия дизайна ARTUM |        |

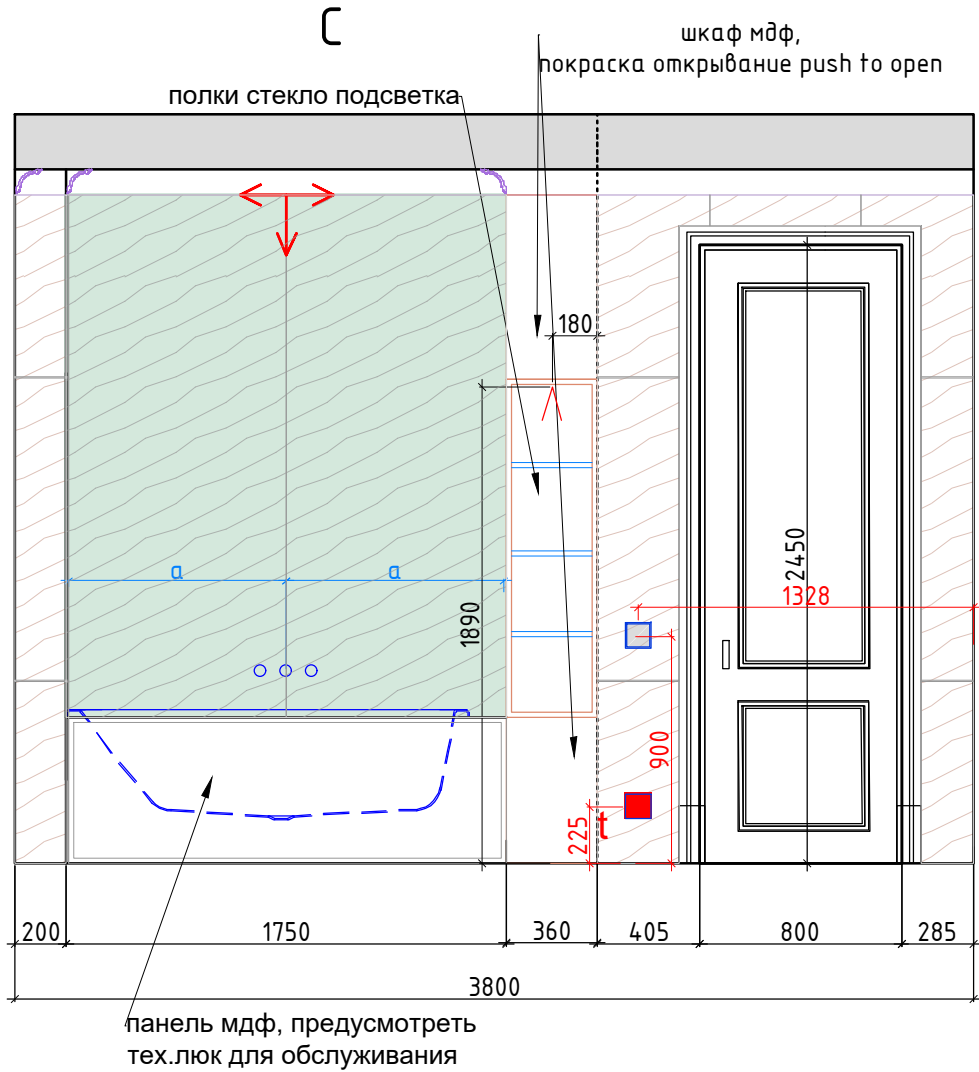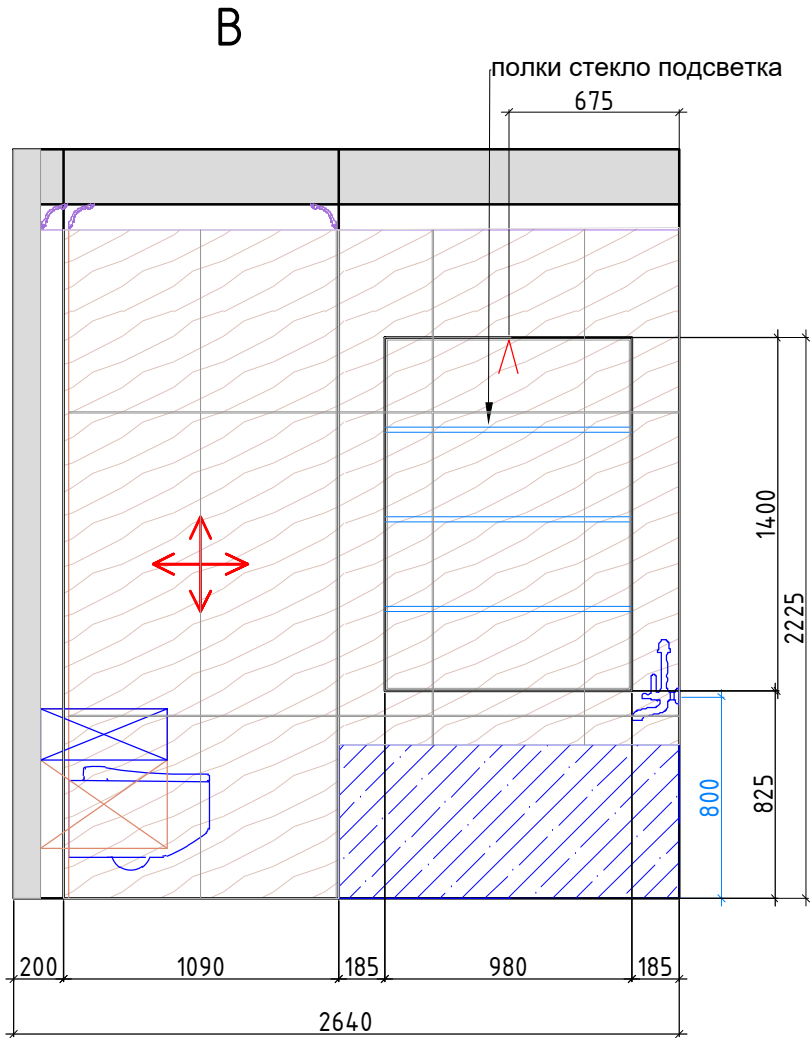


Условные обозначения:




керамогранит тип 4 120x240



керамогранит тип 2 120x60

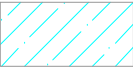

зеркало

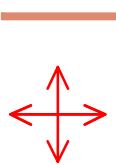


мебель по индивидуальным размерам

Начало раскладки плитки по центру стены, если не указаны размеры


Плитка разложена с учетом шва 2 мм.  
При монтаже учитывать расположение столярных изделий.

|      |          |      |        |       |      |                                             |                      |      |        |
|------|----------|------|--------|-------|------|---------------------------------------------|----------------------|------|--------|
|      |          |      |        |       |      | АР                                          |                      |      |        |
|      |          |      |        |       |      |                                             |                      |      |        |
|      |          |      |        |       |      |                                             |                      |      |        |
| Изм. | Кол. уч. | Лист | № док. | Подп. | Дата |                                             |                      |      |        |
|      |          |      |        |       |      |                                             |                      |      |        |
|      |          |      |        |       |      | Разработка дизайн-проекта<br>квартиры       | Стадия               | Лист | Листов |
|      |          |      |        |       |      |                                             | Р                    | 58   | 64     |
|      |          |      |        |       |      | Разверти Ванная комната №9<br>Лист 2 М 1:30 |                      |      |        |
|      |          |      |        |       |      |                                             | Студия дизайна ARTUM |      |        |

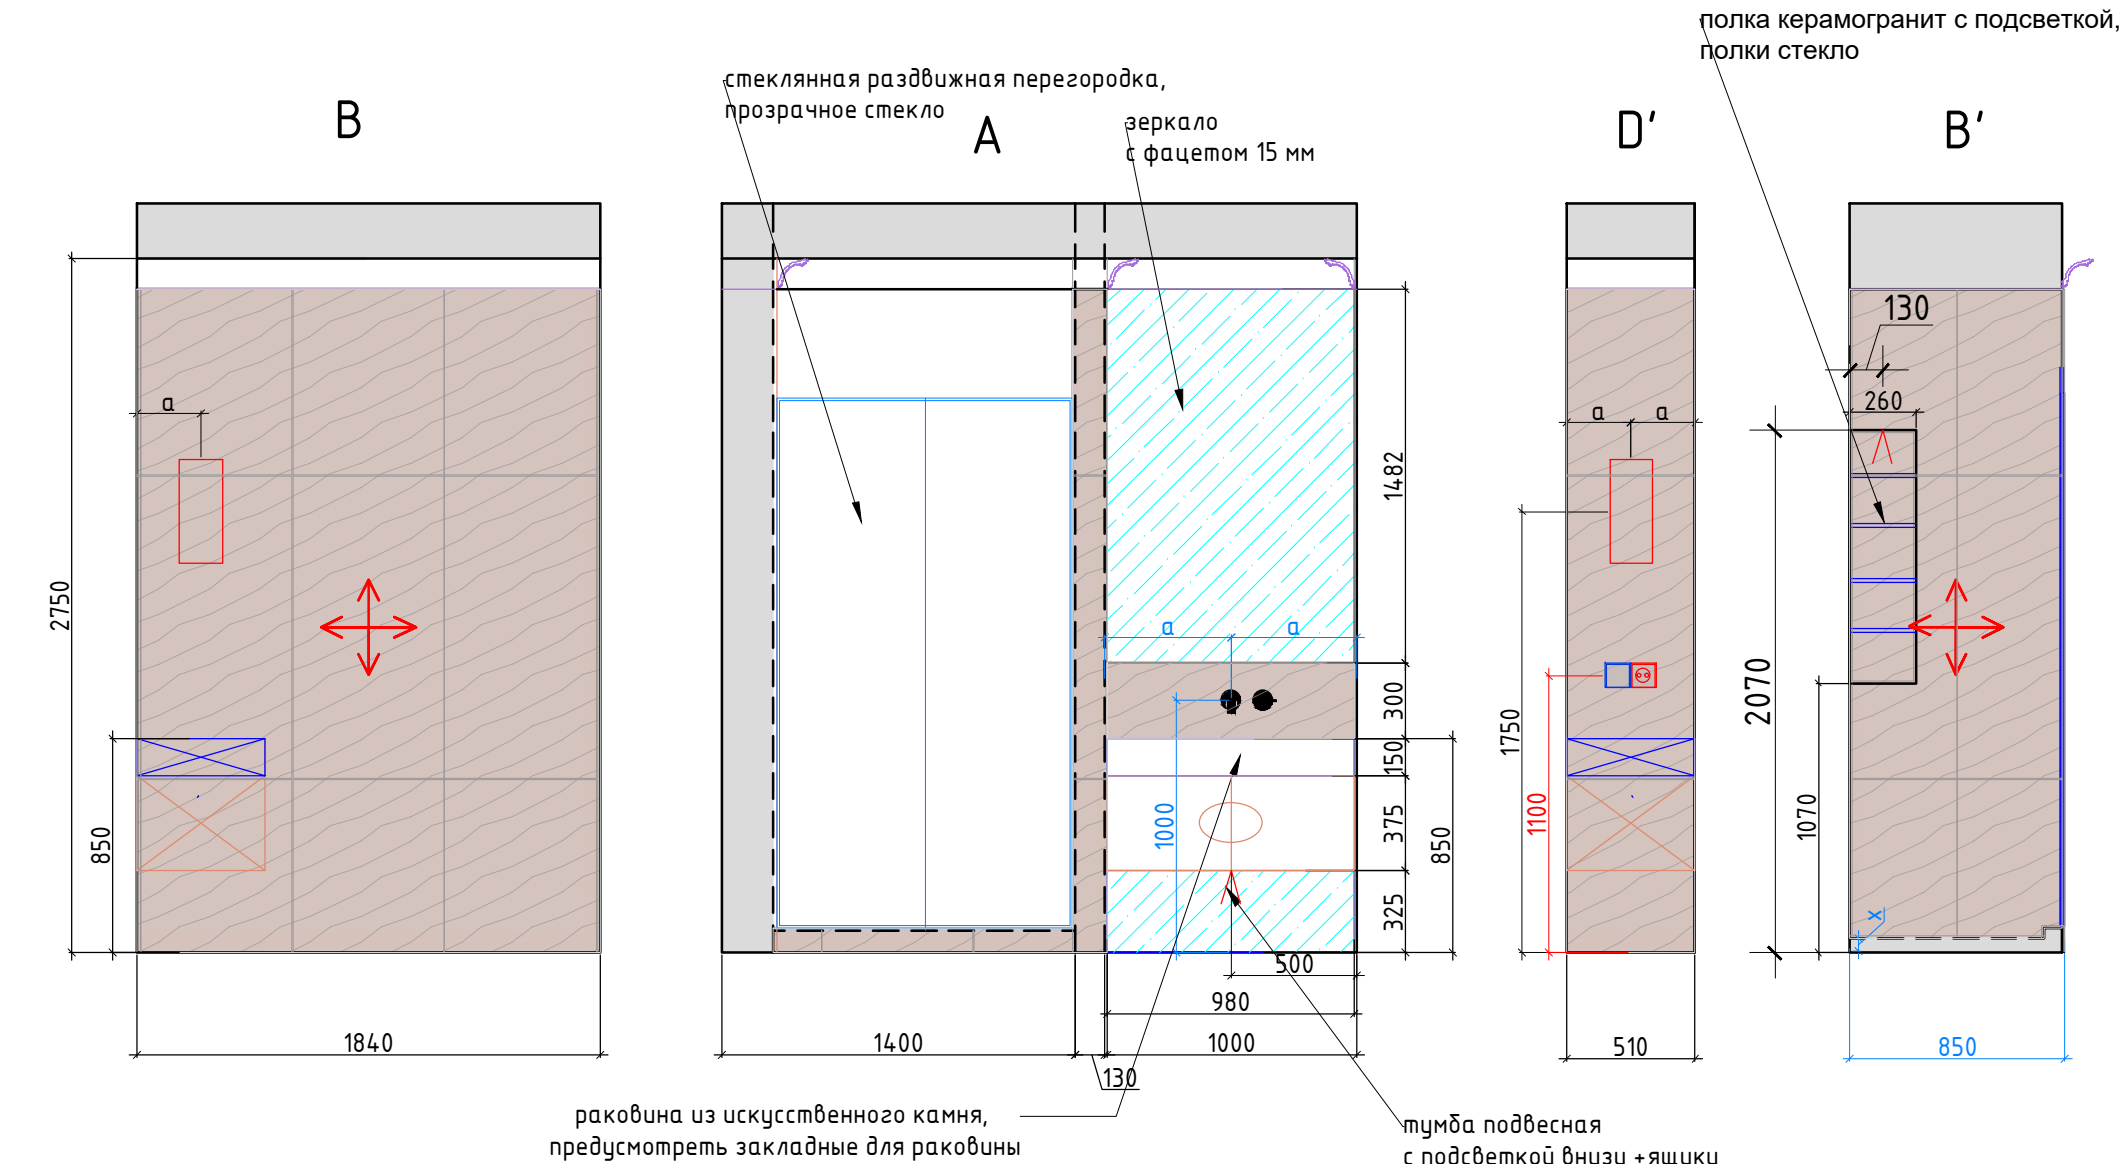

Условные обозначения:

 керамогранит тип 3 120x60

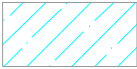 зеркало

 мебель по индивидуальным размерам

 Начало раскладки плитки по центру стены, если не указаны размеры  
Плитка разложена с учетом шва 2 мм.  
При монтаже учитывать расположение столярных изделий.

|      |          |      |        |       |      |                                       |        |                      |        |
|------|----------|------|--------|-------|------|---------------------------------------|--------|----------------------|--------|
|      |          |      |        |       |      | АР                                    |        |                      |        |
|      |          |      |        |       |      |                                       |        |                      |        |
|      |          |      |        |       |      |                                       |        |                      |        |
| Изм. | Кол. уч. | Лист | № док. | Подп. | Дата | Разработка дизайн-проекта<br>квартиры | Стадия | Лист                 | Листов |
|      |          |      |        |       |      |                                       | Р      | 59                   | 64     |
|      |          |      |        |       |      | Разверти Санузел №10<br>Лист 1 М 1:30 |        | Студия дизайна ARTUM |        |
|      |          |      |        |       |      |                                       |        |                      |        |

Согласовано

Взам. инв. №

Подп. и дата

Инв. № подл.

Согласовано


Взам. инв. №

Подп. и дата

Инв. № подл.

1,

Студия дизайна ARTUM  
www.artumstudio.ru  
+7 (812) 244-2009

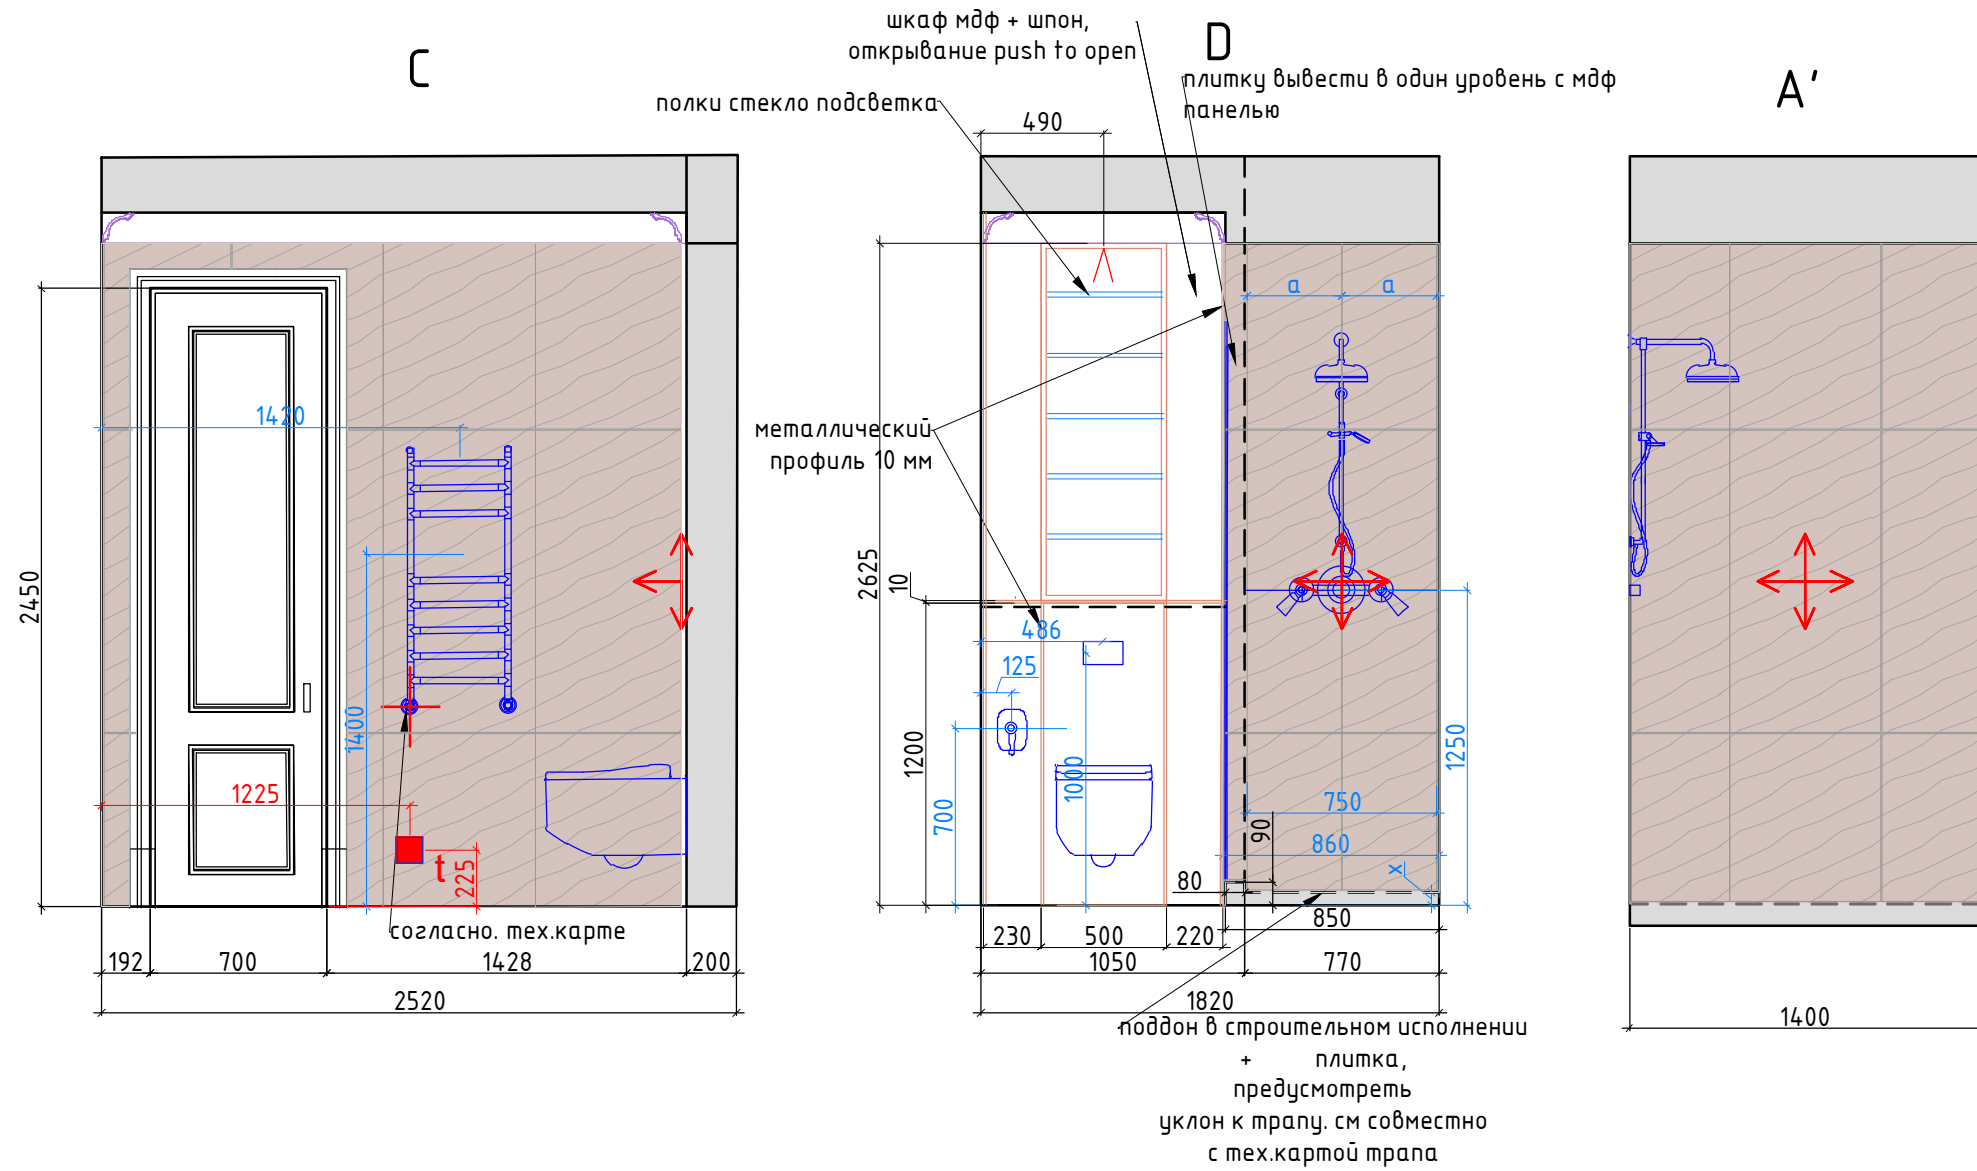

Условные обозначения:



керамогранит тип 3 120x60



зеркало



мебель по индивидуальным размерам



Начало раскладки плитки по центру стены, если не указаны размеры

Плитка разложена с учетом шва 2 мм.  
При монтаже учитывать расположение столярных изделий.

|      |          |      |        |       |      |                                        |                      |      |        |
|------|----------|------|--------|-------|------|----------------------------------------|----------------------|------|--------|
|      |          |      |        |       |      | АР                                     |                      |      |        |
|      |          |      |        |       |      |                                        |                      |      |        |
|      |          |      |        |       |      |                                        |                      |      |        |
| Изм. | Кол. уч. | Лист | № док. | Подп. | Дата | Разработка дизайн-проекта<br>квартиры  | Стадия               | Лист | Листов |
|      |          |      |        |       |      |                                        | Р                    | 60   | 64     |
|      |          |      |        |       |      | Развертки Санузел №10<br>Лист 2 М 1:30 | Студия дизайна ARTUM |      |        |
|      |          |      |        |       |      |                                        |                      |      |        |

Копировал

А3

|             |              |  |  |  |
|-------------|--------------|--|--|--|
| Согласовано |              |  |  |  |
|             |              |  |  |  |
|             |              |  |  |  |
|             |              |  |  |  |
|             | Взам. инв. № |  |  |  |
|             | Подп. и дата |  |  |  |
|             | Инв. № подл. |  |  |  |

| Ведомость отделочных материалов |                        |         |                     |         |                     |
|---------------------------------|------------------------|---------|---------------------|---------|---------------------|
| № пом.                          | Наименование помещения |         | Отделочный материал | Ед. изм | Кол-во*, без запаса |
| 1,2                             | Прихожая,Холл          | потолок | подшивной ГКЛ       | кв.м.   | 14,5                |
|                                 |                        |         | молдинг             | п/м.    | 29,0                |
|                                 |                        |         | карниз              | п/м.    | 15,0                |
|                                 |                        |         | карниз (кессон)     | п/м.    | 8,0                 |
|                                 |                        | стены   | покраска тип 3      | кв.м.   | 30,0                |
|                                 |                        |         | мдф панель          | кв.м.   | 2,5                 |
|                                 |                        |         | молдинг тип 1       | п/м.    | 60,0                |
|                                 |                        | пол     | керамогранит тип 1  | кв.м.   | 9,0                 |
|                                 |                        |         | плитка              | кв.м.   | 9,5                 |
|                                 |                        |         | плитка бордюр тип 1 | п/м.    | 24,0                |
|                                 |                        |         | плинтус             | п/м.    | 14,0                |
| 3                               | Кухня                  | потолок | подшивной ГКЛ       | кв.м.   | 19,0                |
|                                 |                        |         | молдинг             | п/м.    | 5,0                 |
|                                 |                        |         | карниз              | п/м.    | 14,0                |
|                                 |                        | стены   | покраска тип 3      | кв.м.   | 20,0                |
|                                 |                        |         | молдинг тип 1       | п/м.    | 26,0                |
|                                 |                        |         | молдинг тип 2       | п/м.    | 14,5                |
|                                 |                        | пол     | керамогранит тип 1  | кв.м.   | 20,5                |
|                                 |                        |         | плитка бордюр тип 2 | п/м.    | 9,5                 |
| 4                               | Гостиная               | потолок | плинтус             | п/м.    | 10,0                |
|                                 |                        |         | подшивной ГКЛ       | кв.м.   | 25,0                |
|                                 |                        |         | молдинг             | п/м.    | 14,0                |
|                                 |                        |         | карниз              | п/м.    | 18,0                |
|                                 |                        |         | карниз (кессон)     | п/м.    | 14,0                |

|      |         |      |        |       |      |  |                                                   |                      |      |        |
|------|---------|------|--------|-------|------|--|---------------------------------------------------|----------------------|------|--------|
|      |         |      |        |       |      |  | АР                                                |                      |      |        |
|      |         |      |        |       |      |  |                                                   |                      |      |        |
|      |         |      |        |       |      |  |                                                   |                      |      |        |
|      |         |      |        |       |      |  |                                                   |                      |      |        |
| Изм. | Кол.уч. | Лист | № док. | Подп. | Дата |  |                                                   |                      |      |        |
|      |         |      |        |       |      |  | Разработка дизайн-проекта<br>квартиры             | Студия               | Лист | Листов |
|      |         |      |        |       |      |  |                                                   | Р                    | 61   | 64     |
|      |         |      |        |       |      |  |                                                   |                      |      |        |
|      |         |      |        |       |      |  | Ведомость отделочных<br>материалов Лист 1 М 1:150 | Студия дизайна ARTUM |      |        |
|      |         |      |        |       |      |  |                                                   |                      |      |        |
|      |         |      |        |       |      |  |                                                   |                      |      |        |



|             |              |  |  |  |
|-------------|--------------|--|--|--|
| Согласовано |              |  |  |  |
|             |              |  |  |  |
|             |              |  |  |  |
|             |              |  |  |  |
|             | Взам. инв. № |  |  |  |
|             | Подп. и дата |  |  |  |
|             | Инв. № подл. |  |  |  |

|   |                 |         |                    |       |      |
|---|-----------------|---------|--------------------|-------|------|
| 4 | Гостиная        | стены   | покраска тип 1     | кв.м. | 29,0 |
|   |                 |         | покраска тип 2     | кв.м. | 1,5  |
|   |                 |         | мдф панель         | кв.м. | 6,5  |
|   |                 |         | керамогранит тип 5 | кв.м. | 3,5  |
|   |                 |         | молдинг тип 1      | п/м.  | 50,0 |
|   |                 |         | молдинг тип 2      | п/м.  | 32,0 |
|   |                 | пол     | инженерная доска   | кв.м. | 22,0 |
|   |                 |         | плинтус            | п/м.  | 14,0 |
| 5 | Гардеробная     | потолок | подшивной ГКЛ      | кв.м. | 15,0 |
|   |                 |         | карниз             | п/м.  | 12,0 |
|   |                 | стены   | покраска тип 4     | кв.м. | 16,0 |
|   |                 |         | молдинг тип 1      | п/м.  | 15,0 |
|   |                 | пол     | инженерная доска   | кв.м. | 15,0 |
|   |                 |         | плинтус            | п/м.  | 9,0  |
| 6 | Детская комната | потолок | подшивной ГКЛ      | кв.м. | 20,0 |
|   |                 |         | молдинг            | п/м.  | 10,0 |
|   |                 |         | карниз             | п/м.  | 18,0 |
|   |                 |         | карниз (кессон)    | п/м.  | 10,0 |
|   |                 | стены   | покраска тип 5     | кв.м. | 34,0 |
|   |                 |         | молдинг тип 1      | п/м.  | 39,0 |
|   |                 |         | молдинг тип 2      | п/м.  | 33,0 |
|   |                 | пол     | инженерная доска   | кв.м. | 21,0 |
|   |                 |         | плинтус            | п/м.  | 14,0 |
| 7 | Спальня         | потолок | подшивной ГКЛ      | кв.м. | 18,0 |
|   |                 |         | молдинг            | п/м.  | 9,0  |
|   |                 |         | карниз             | п/м.  | 18,0 |




|      |          |      |        |       |      |  |                                                   |                      |      |        |
|------|----------|------|--------|-------|------|--|---------------------------------------------------|----------------------|------|--------|
|      |          |      |        |       |      |  | АР                                                |                      |      |        |
|      |          |      |        |       |      |  |                                                   |                      |      |        |
|      |          |      |        |       |      |  |                                                   |                      |      |        |
|      |          |      |        |       |      |  |                                                   |                      |      |        |
| Изм. | Кол. уч. | Лист | № док. | Подп. | Дата |  |                                                   |                      |      |        |
|      |          |      |        |       |      |  | Разработка дизайн-проекта<br>квартиры             | Стадия               | Лист | Листов |
|      |          |      |        |       |      |  |                                                   | Р                    | 62   | 64     |
|      |          |      |        |       |      |  |                                                   |                      |      |        |
|      |          |      |        |       |      |  | Ведомость отделочных<br>материалов Лист 2 М 1:150 | Студия дизайна ARTUM |      |        |
|      |          |      |        |       |      |  |                                                   |                      |      |        |
|      |          |      |        |       |      |  |                                                   |                      |      |        |

|             |              |              |              |  |
|-------------|--------------|--------------|--------------|--|
| Согласовано |              |              |              |  |
|             |              |              |              |  |
|             |              |              |              |  |
|             |              |              |              |  |
|             | Инд. № подл. | Подп. и дата | Взам. инв. № |  |



|    |                |         |                       |       |      |
|----|----------------|---------|-----------------------|-------|------|
| 7  | Спальня        | стены   | покраска тип 6        | кв.м. | 25,0 |
|    |                |         | молдинг тип 1         | п/м.  | 44,0 |
|    |                |         | металлический профиль | п/м.  | 44,0 |
|    |                |         | мдф панель            | кв.м. | 3,0  |
|    |                |         | изголовье             | кв.м. | 7,0  |
|    |                | пол     | инженерная доска      | кв.м. | 18,5 |
|    |                |         | плинтус               | п/м.  | 13,5 |
| 8  | Лоджия         | потолок | подшивной ГКЛ         | кв.м. | 7,0  |
|    |                | стены   | покраска тип 6        | кв.м. | 17,0 |
|    |                | пол     | керамогрнаит тип 2    | кв.м. | 7,0  |
|    |                |         | плинтус               | п/м.  | 10,0 |
| 9  | Ванная комната | потолок | подшивной ГКЛ         | кв.м. | 9,5  |
|    |                |         | карниз                | п/м.  | 13,0 |
|    |                | стены   | керамогрнаит тип 4    | кв.м. | 3,6  |
|    |                |         | зеркало               | кв.м. | 3,0  |
|    |                |         | керамогрнаит тип 2    | кв.м. | 13,5 |
|    |                | пол     | тех.плитка            | кв.м. | 2,0  |
|    |                |         | керамогрнаит тип 2    | кв.м. | 8,0  |
| 10 | Санузел        | потолок | подшивной ГКЛ         | кв.м. | 4,0  |
|    |                |         | карниз                | п/м.  | 8,0  |
|    |                | стены   | зеркало               | кв.м. | 2,0  |
|    |                |         | керамогрнаит тип 3    | кв.м. | 18,5 |
|    |                | пол     | керамогрнаит тип 1    | кв.м. | 3,0  |
|    |                |         | керамогрнаит тип 3    | кв.м. | 1,0  |

|      |          |      |        |       |      |                                                   |  |                      |      |        |
|------|----------|------|--------|-------|------|---------------------------------------------------|--|----------------------|------|--------|
|      |          |      |        |       |      | АР                                                |  |                      |      |        |
|      |          |      |        |       |      |                                                   |  |                      |      |        |
|      |          |      |        |       |      |                                                   |  |                      |      |        |
|      |          |      |        |       |      |                                                   |  |                      |      |        |
| Изм. | Кол. уч. | Лист | № док. | Подп. | Дата |                                                   |  |                      |      |        |
|      |          |      |        |       |      | Разработка дизайн-проекта<br>квартиры             |  | Студия               | Лист | Листов |
|      |          |      |        |       |      |                                                   |  | Р                    | 63   | 64     |
|      |          |      |        |       |      |                                                   |  |                      |      |        |
|      |          |      |        |       |      | Ведомость отделочных<br>материалов Лист 3 М 1:150 |  | Студия дизайна ARTUM |      |        |
|      |          |      |        |       |      |                                                   |  |                      |      |        |
|      |          |      |        |       |      |                                                   |  |                      |      |        |

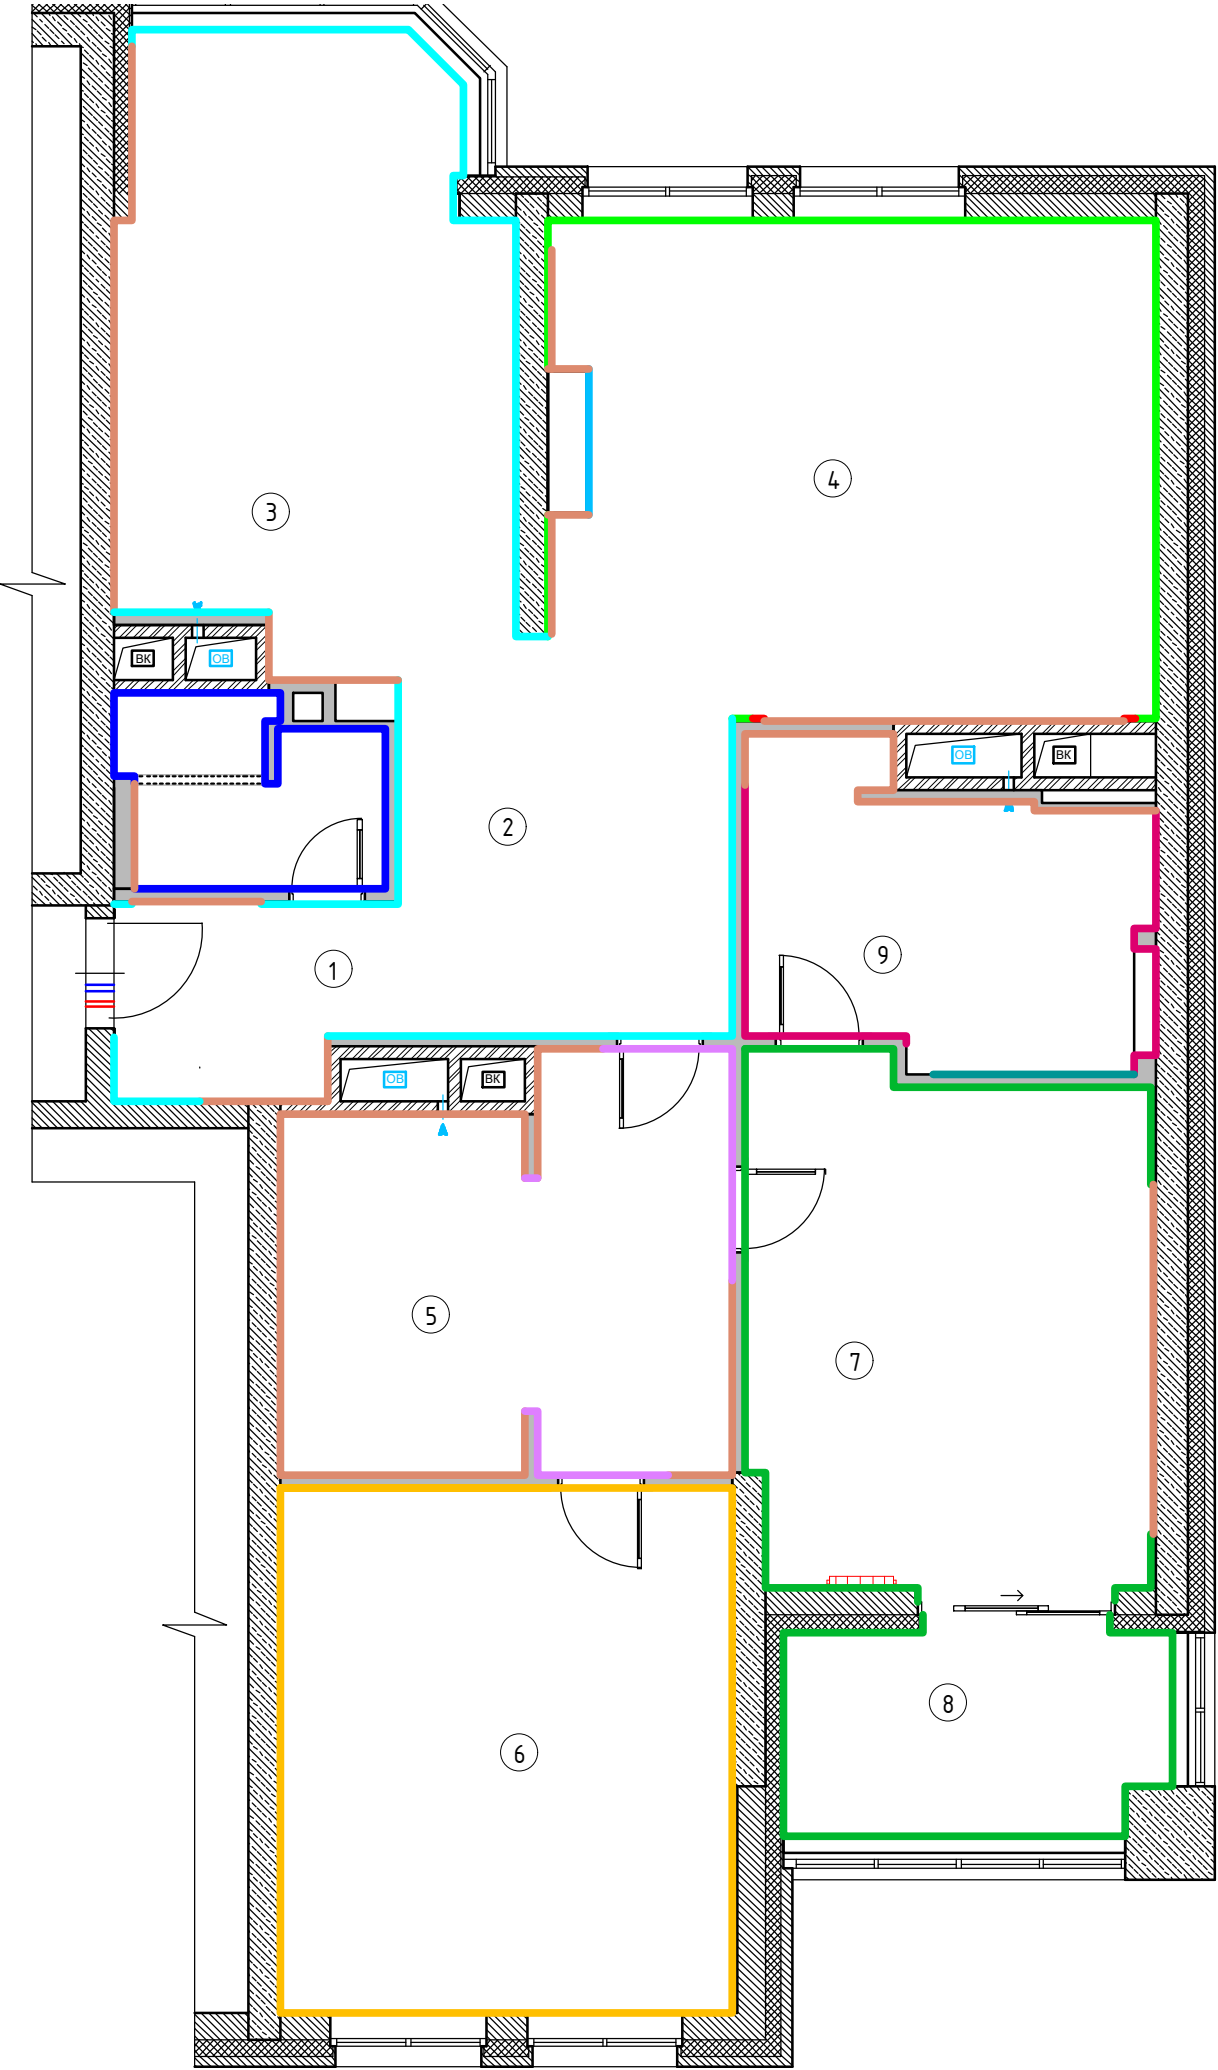

Условные обозначения:

- Покраска тип 1, цвет по NCS
- Покраска тип 2, цвет по NCS
- Покраска тип 3, цвет по NCS
- Покраска тип 4, цвет по NCS
- Покраска тип 5, цвет по NCS
- Покраска тип 6, цвет по NCS
- Керамогранит тип 2
- Керамогранит тип 3
- Керамогранит тип 4
- Керамогранит тип 5
- Панель мдф, шкафы

См. совместно с развертками и ведомостью отделочных материалов

Экспликация помещений

| №№<br>комн. | Характеристики комнат и<br>помещений | Общая площадь |
|-------------|--------------------------------------|---------------|
|             |                                      | всего         |
| 1           | Прихожая                             | 4,46          |
| 2           | Холл                                 | 9,22          |
| 3           | Кухня                                | 20,57         |
| 4           | Гостиная                             | 26,30         |
| 5           | Гардеробная                          | 14,94         |
| 6           | Детская комната                      | 20,42         |
| 7           | Спальня                              | 17,90         |
| 8           | Лоджия                               | 7,26          |
| 9           | Ванная комната                       | 9,27          |
| 10          | Санузел                              | 3,99          |
| Итого:      |                                      | 134,33        |

|      |          |      |        |       |      |                                            |                      |      |        |
|------|----------|------|--------|-------|------|--------------------------------------------|----------------------|------|--------|
|      |          |      |        |       |      | АР                                         |                      |      |        |
|      |          |      |        |       |      |                                            |                      |      |        |
|      |          |      |        |       |      |                                            |                      |      |        |
| Изм. | Кол. уч. | Лист | № док. | Подп. | Дата | Разработка дизайн-проекта<br>квартиры      | Стадия               | Лист | Листов |
|      |          |      |        |       |      |                                            | Р                    | 64   | 64     |
|      |          |      |        |       |      |                                            |                      |      |        |
|      |          |      |        |       |      | Схема отделочных материалов стен<br>М 1:70 | Студия дизайна ARTUM |      |        |
|      |          |      |        |       |      |                                            |                      |      |        |
|      |          |      |        |       |      |                                            |                      |      |        |