



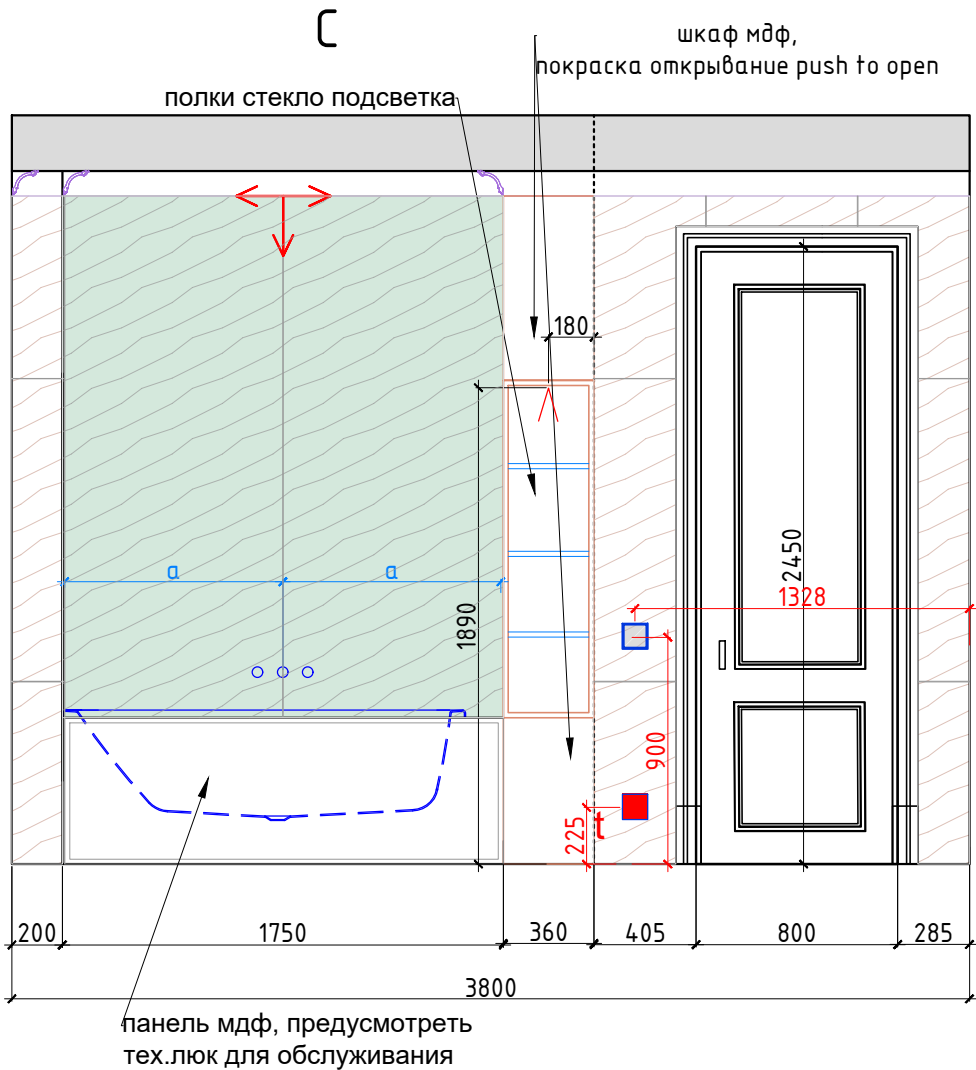

Условные обозначения:



керамогранит тип 4 120x240

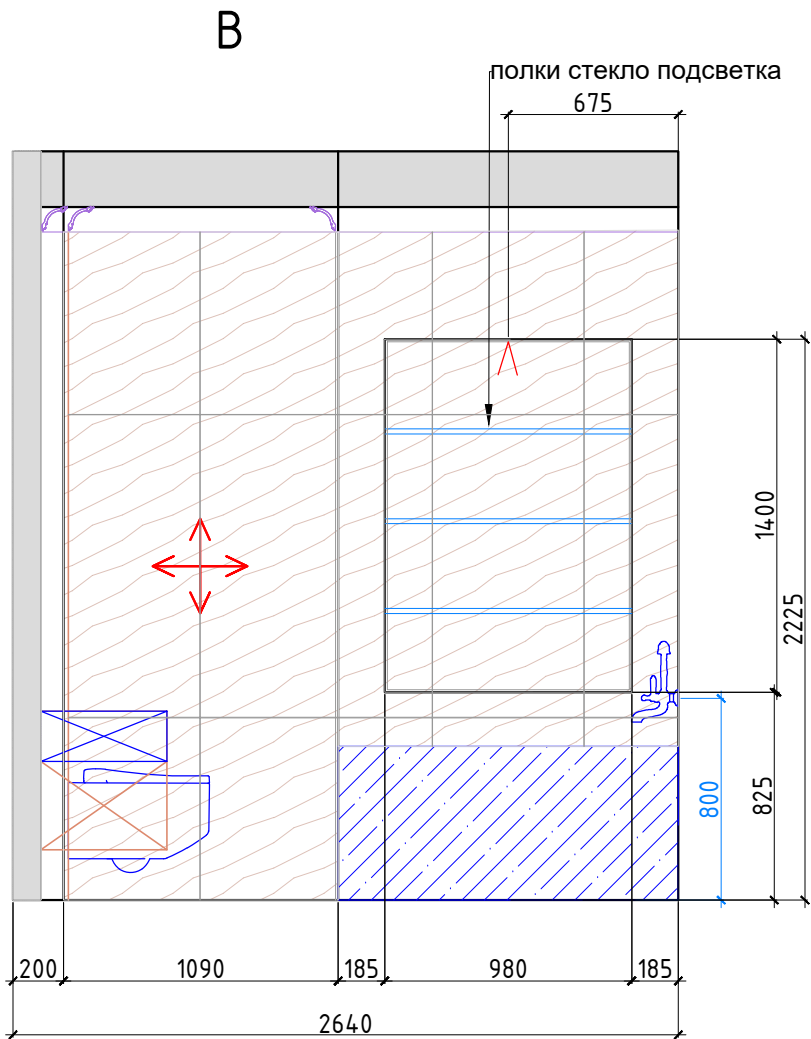

керамогранит тип 2 120x60



зеркало



мебель по индивидуальным размерам



Начало раскладки плитки по центру стены, если не указаны размеры

Плитка разложена с учетом шва 2 мм.
При монтаже учитывать расположение столярных изделий.



Электрический вывод



Розетка



Выключатель

						АР			
Изм.	Кол. уч.	Лист	№ док.	Подп.	Дата	Разработка дизайн-проекта квартиры	Стадия	Лист	Листов
							Р	58	64
						Разверти Ванная комната №9 Лист 2 М 1:30	Студия дизайн ARTUM		