

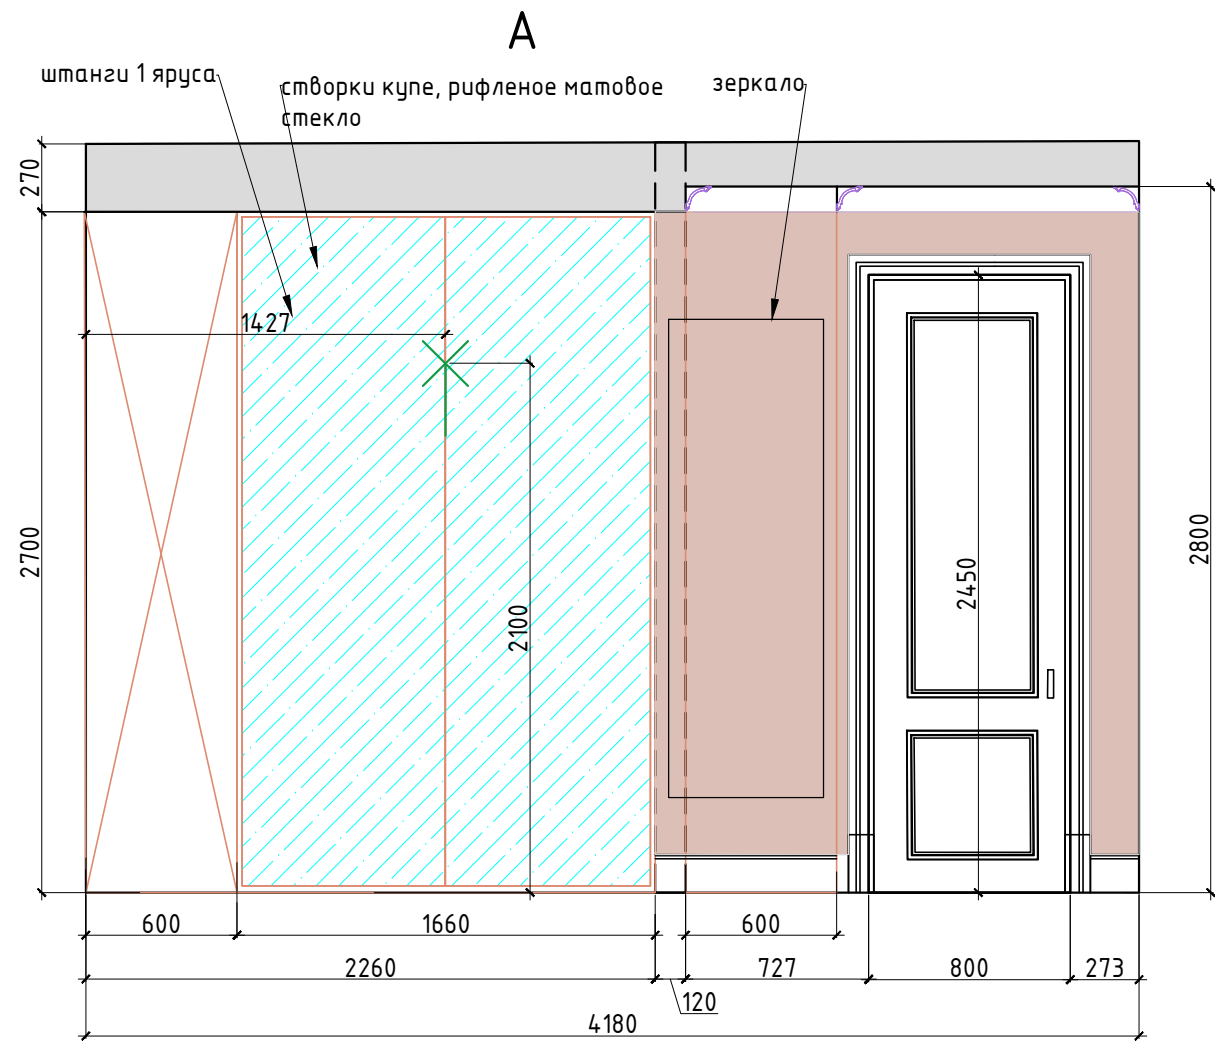


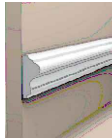

Внутреннее наполнение шкафов согласовывается с Заказчиком перед производством.
Данный чертеж не может служить для производства столярных изделий,
а является исключительно техническим заданием
для конструктора по мебели

Условные обозначения:

-  покраска по NCS тип 4
-  молдинг тип 1 40x17
-  мебель по индивидуальным размерам
-  Электрический вывод
-  Розетка
-  Выключатель

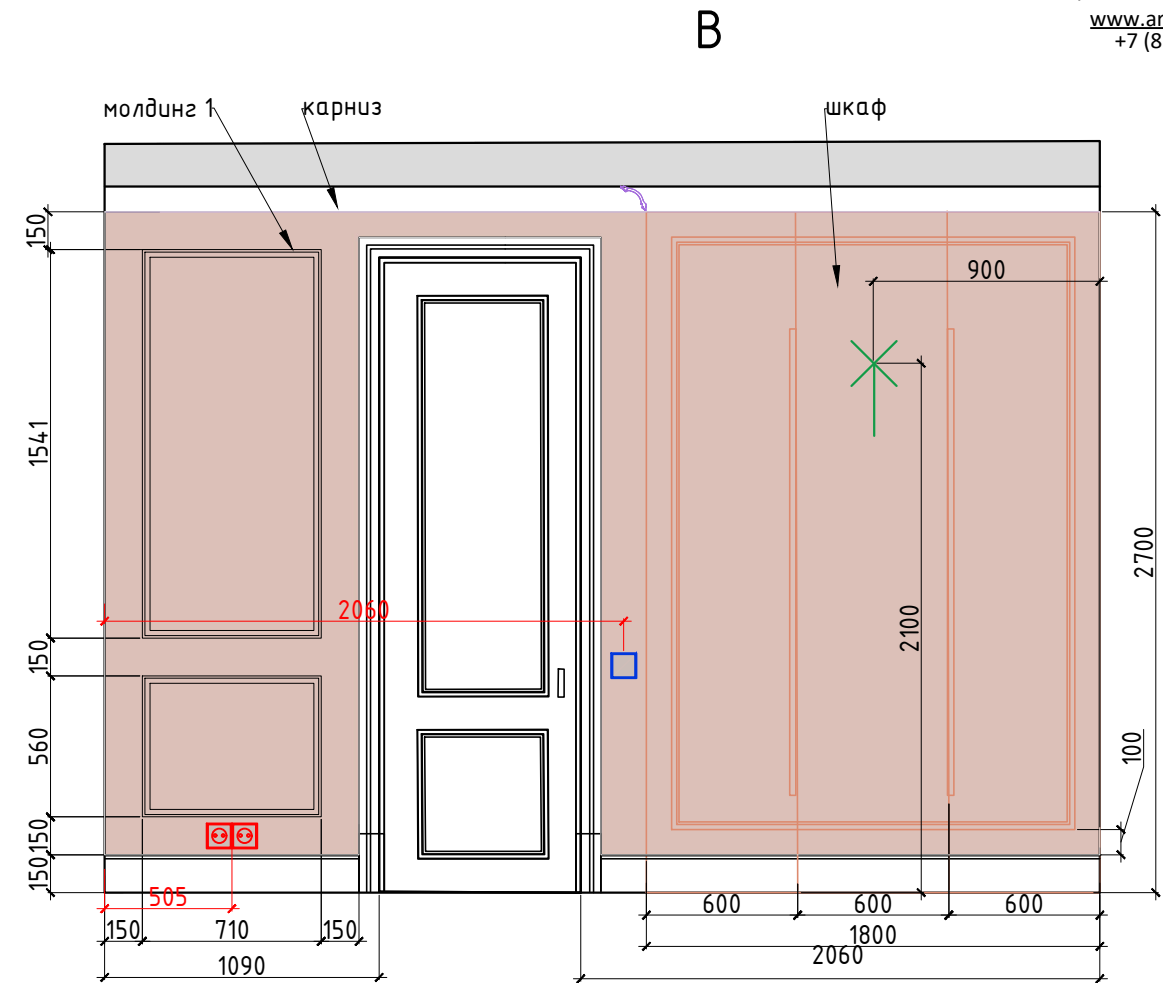

Согласовано				
Взам. инв. №				
Подп. и дата				
Инв. № подл.				

						АР			
Изм.	Кол. уч.	Лист	№ док.	Подп.	Дата	Разработка дизайн-проекта квартиры	Стадия	Лист	Листов
							Р	50	64
						Развертки Гардеробная, №5 Лист 1 М 1:30	Студия дизайна ARTUM		