
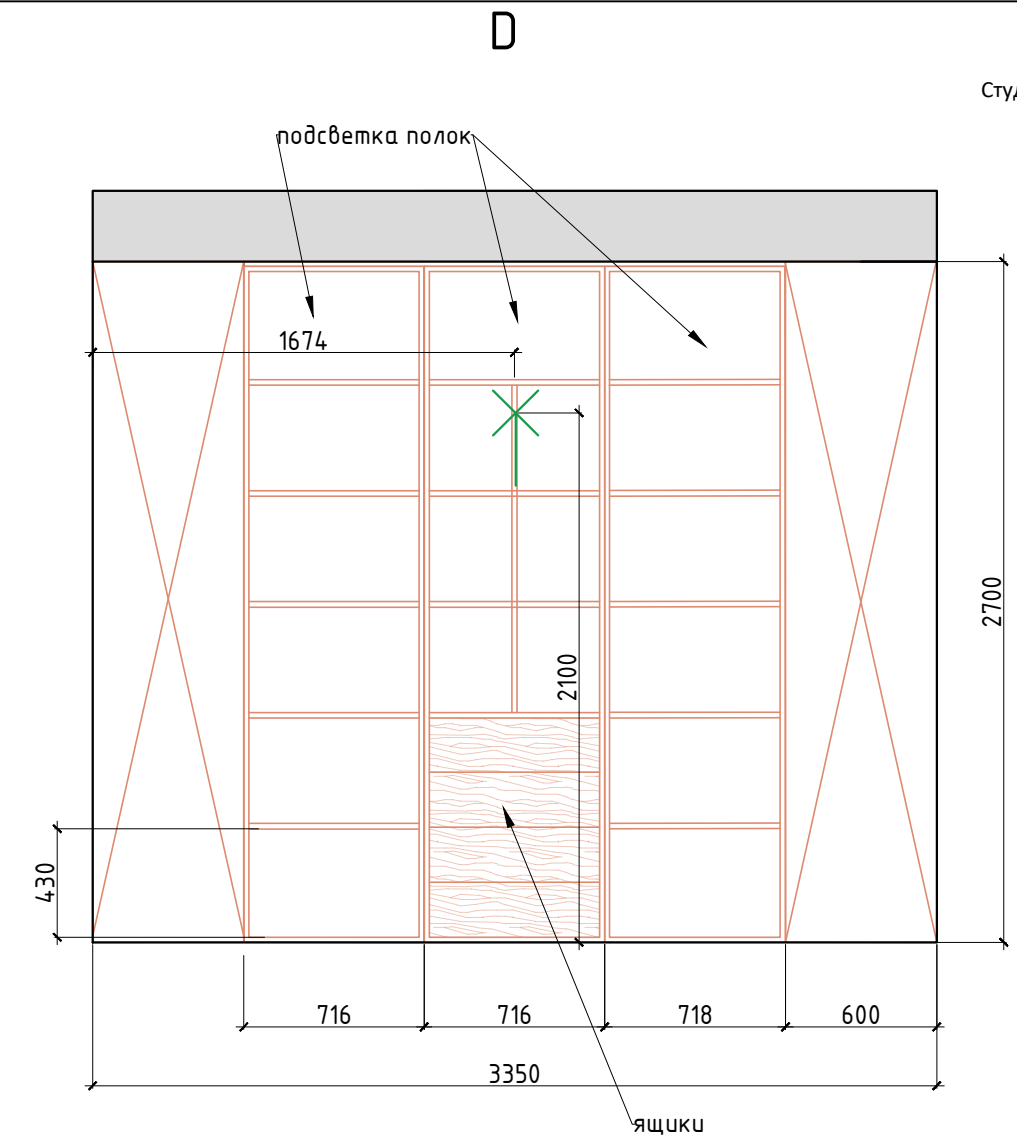
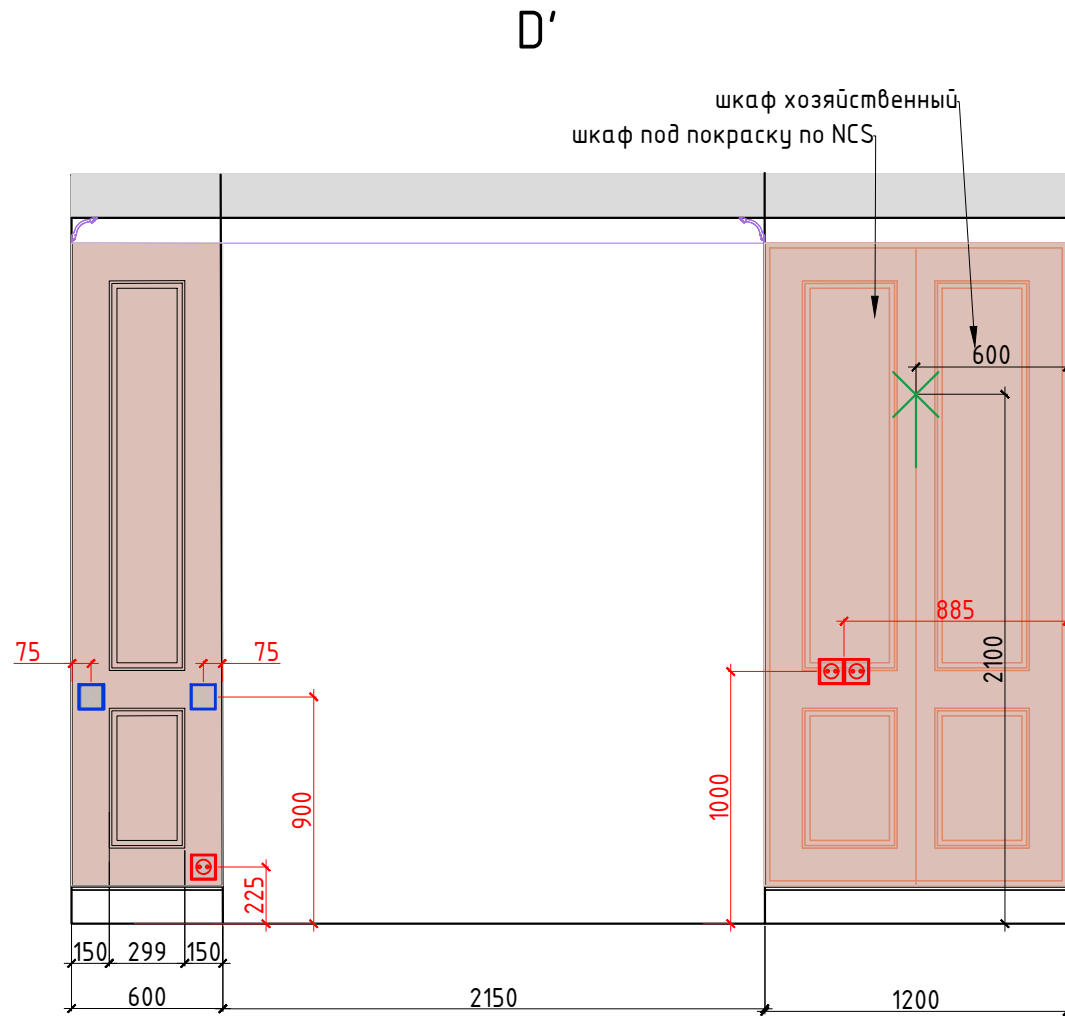


Согласовано

Взам. инв. №

Подп. и дата

Инв. № подл.

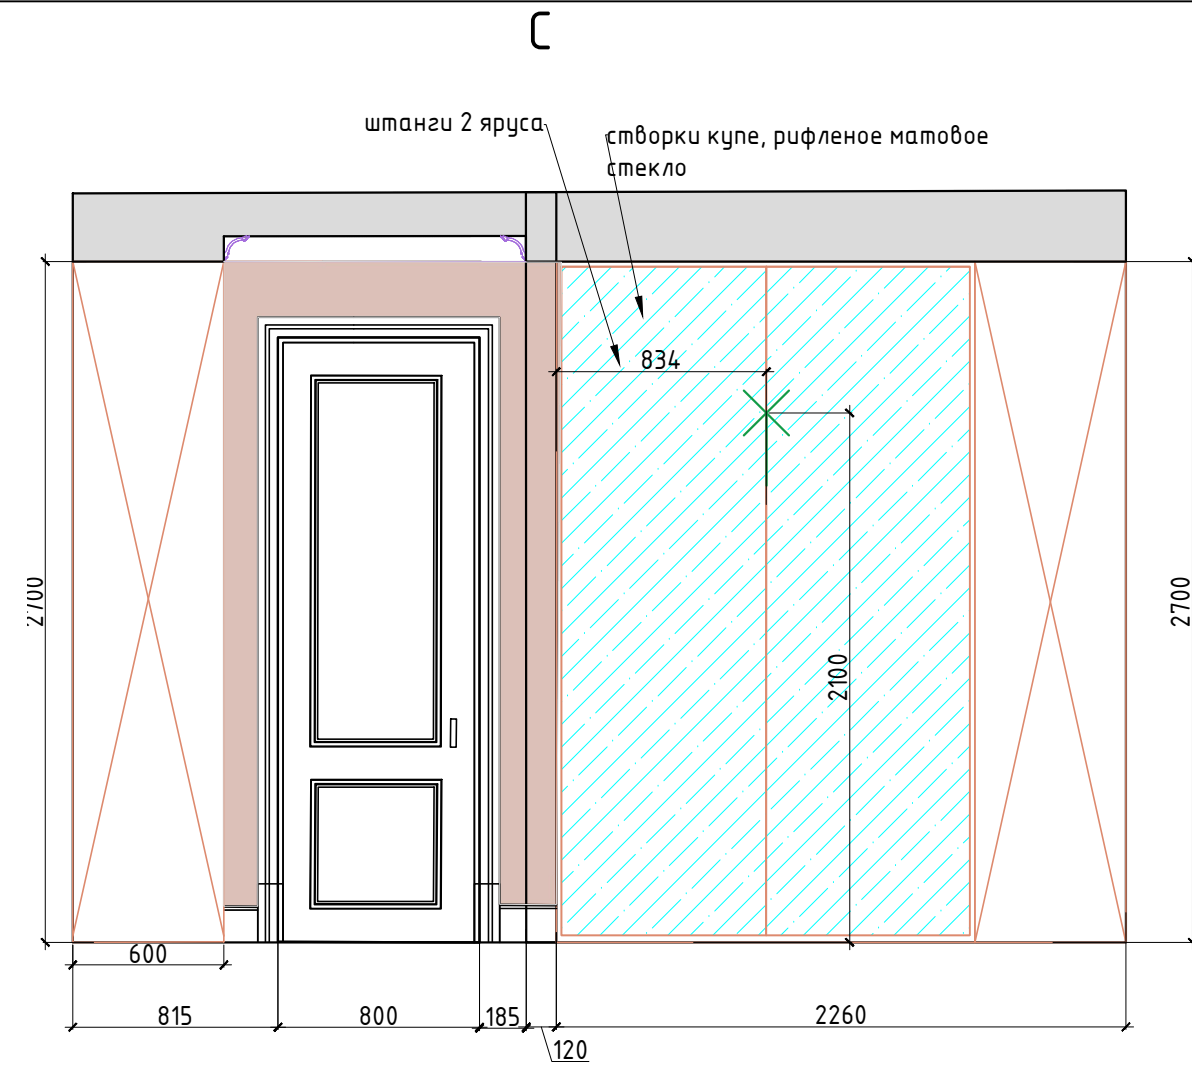

Условные обозначения:

- покраска по NCS тип 4
- молдинг тип 1 40x17
- мебель по индивидуальным размерам
- Электрический вывод
- Розетка
- Выключатель

Студия дизайна ARTUM
www.artumstudio.ru
+7 (812) 244-2009



						АР				
Изм.	Кол. уч.	Лист	№ док.	Подп.	Дата					
						Разработка дизайн-проекта квартиры		Стадия	Лист	Листов
								Р	51	64
						Разверти Гардеробная, №5 Лист 2 М 1:30		Студия дизайна ARTUM		