



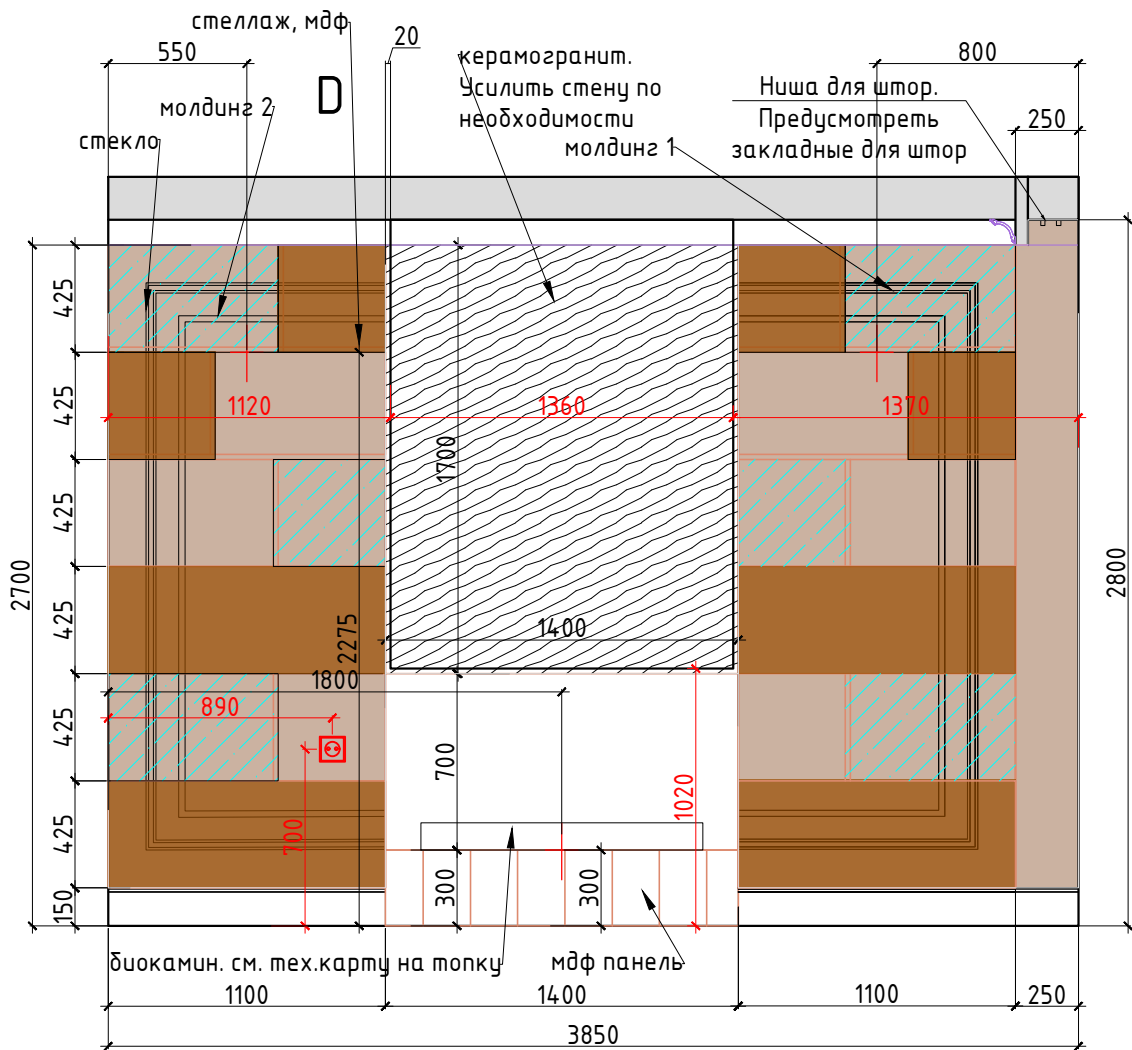

Внутреннее наполнение шкафов согласовывается с Заказчиком перед производством.
Данный чертеж не может служить для производства столярных изделий,
а является исключительно техническим заданием для конструктора по мебели

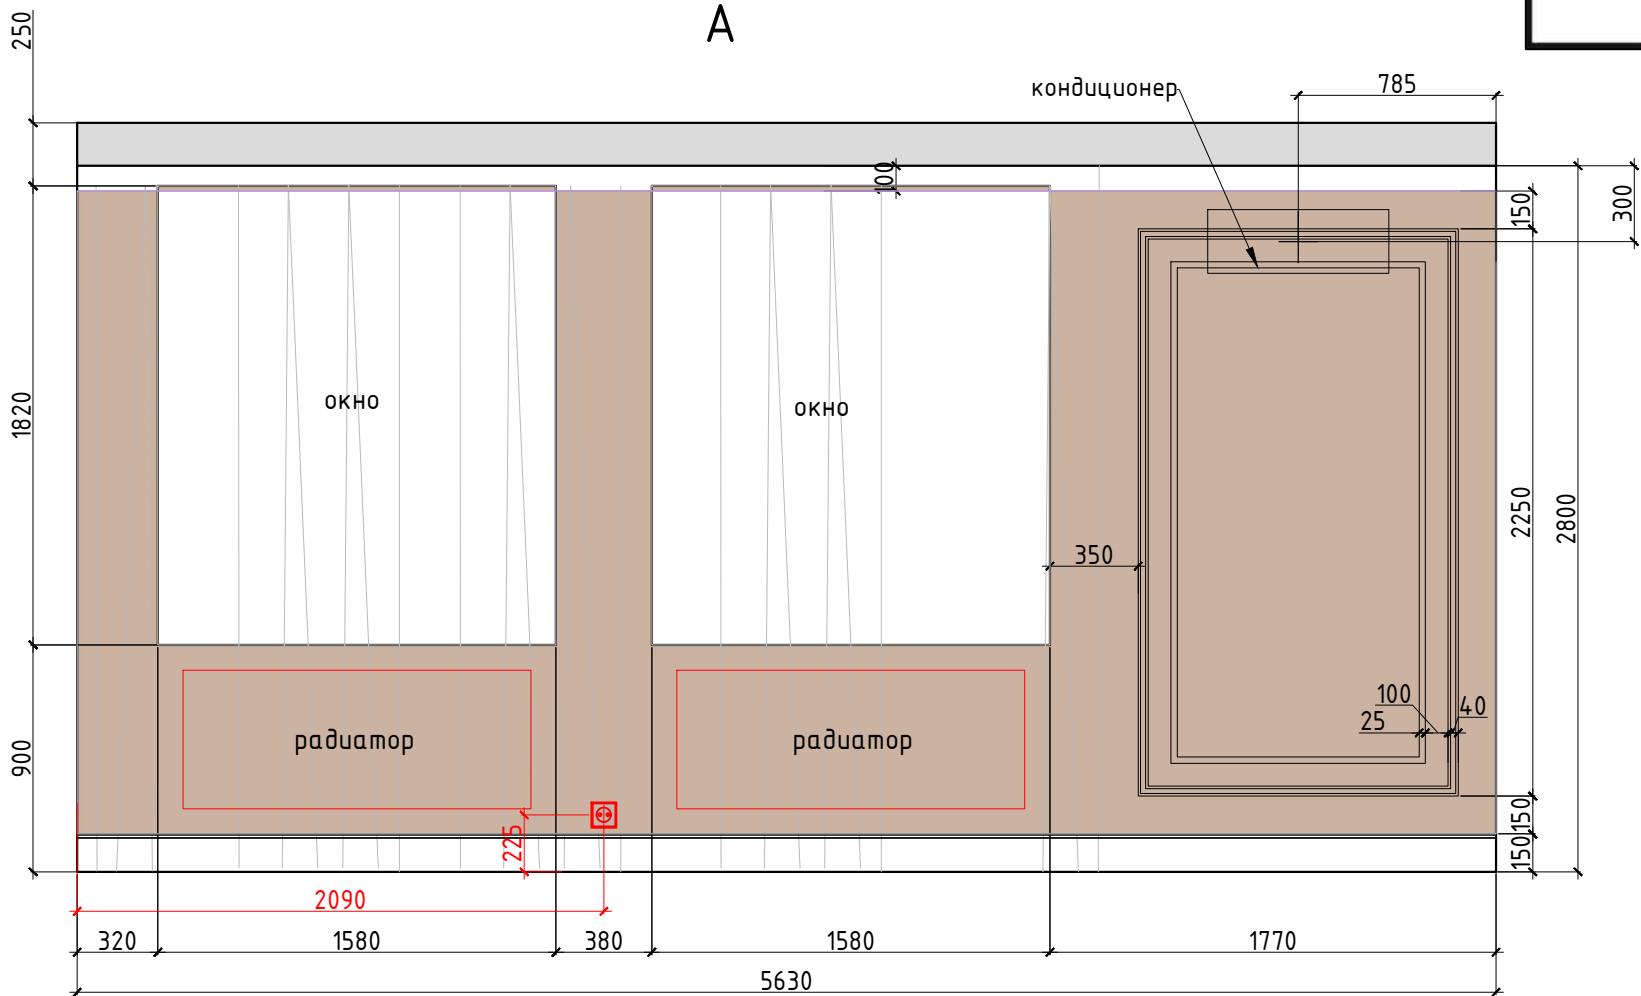

Условные обозначения:

- покрашка по NCS тип 1
- покрашка по NCS тип 2
- мдф панель
- керамогранит тип 5
- молдинг тип 1 40x17
- молдинг тип 2 25x12
- мебель по индивидуальным размерам
- Электрический вывод
- Розетка
- Выключатель

						АР			
Изм.	Кол. уч.	Лист	№ док.	Подп.	Дата	Разработка дизайн-проекта квартиры	Стадия	Лист	Листов
							Р	48	64
						Развертки Гостиная, №4 Лист 1 М 1:30	Студия дизайна ARTUM		