



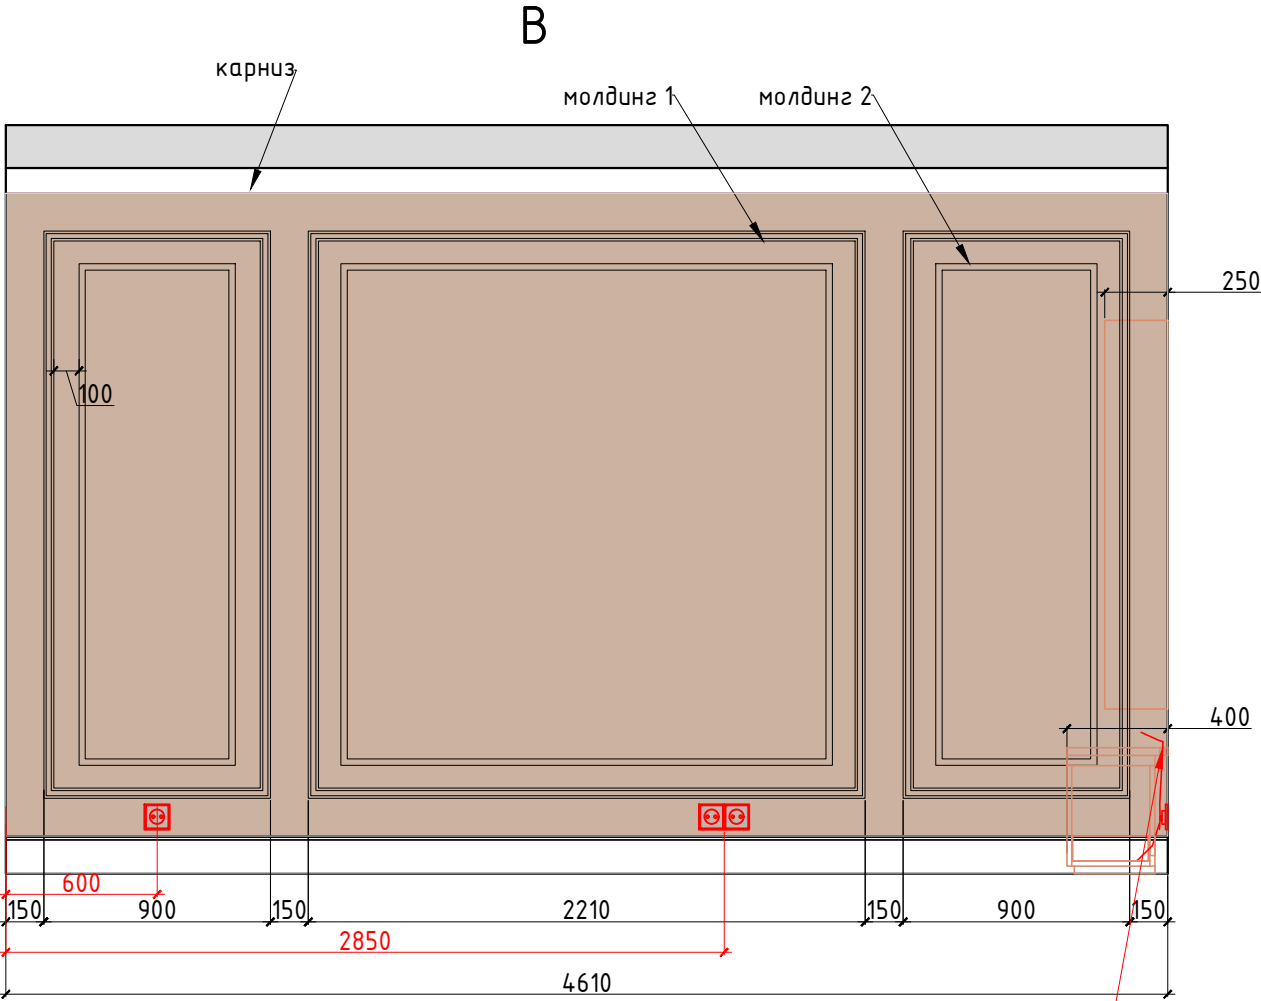

В тумбе TV предусмотреть отверстия для выхода кабеля оборудования

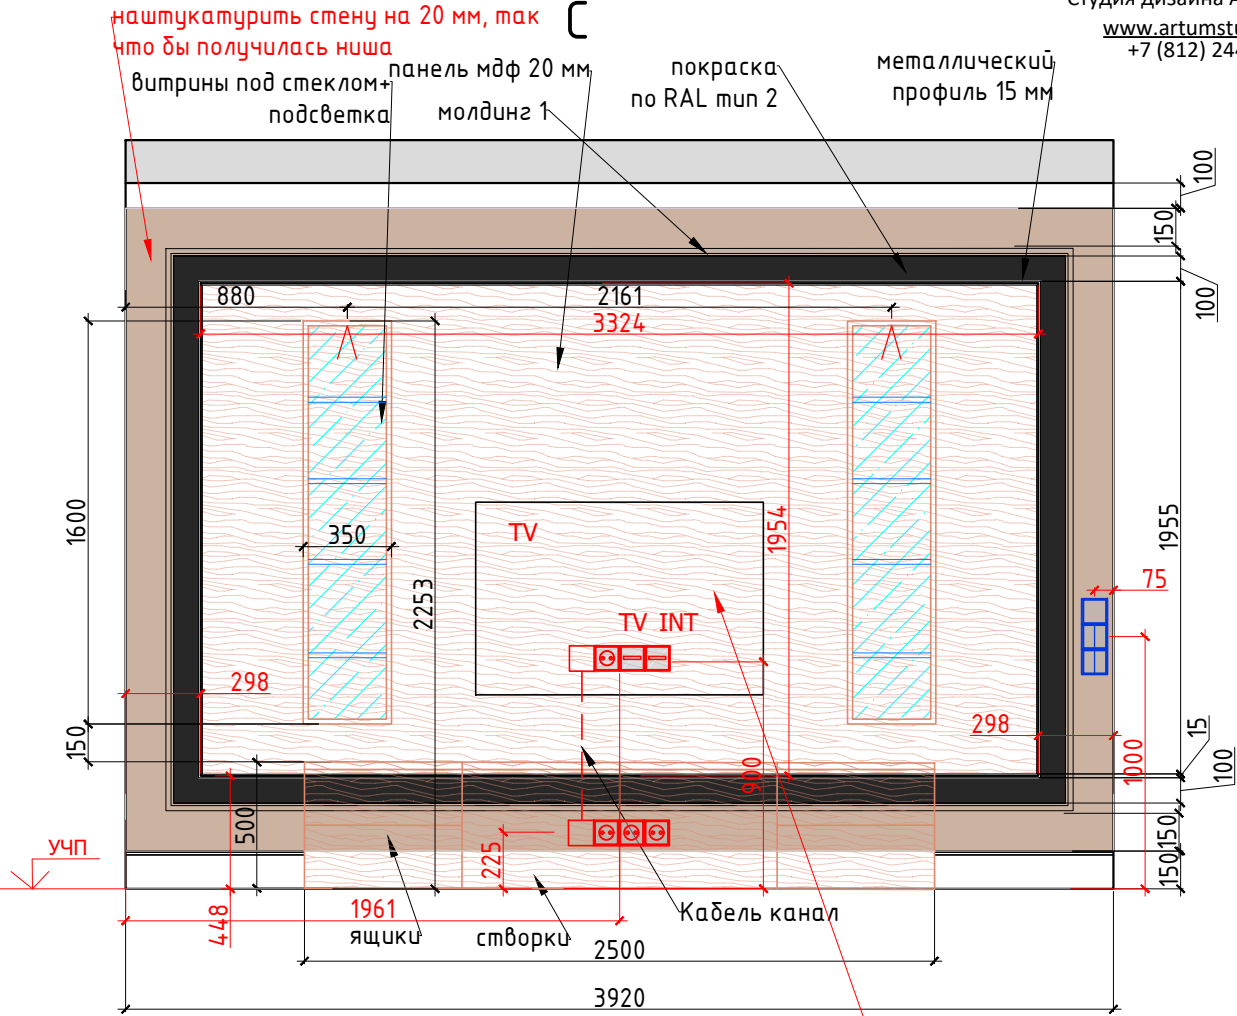

Предусмотреть усиление стены в месте крепления телевизора. См. совместно с проектом столярных изделий

Условные обозначения:

- покраска по NCS тип 1
- покраска по NCS тип 2
- мдф панель
- керамогранит тип 5
- молдинг тип 1 40x17
- молдинг тип 2 25x12
- мебель по индивидуальным размерам
- Электрический вывод
- Розетка
- Выключатель

						АР			
Изм.	Кол. уч.	Лист	№ док.	Подп.	Дата	Разработка дизайн-проекта квартиры	Стадия	Лист	Листов
							Р	49	64
						Развертки Гостиная, №4 Лист 2 М 1:30	Студия дизайна ARTUM		