


Согласовано

Взам. инв. №

Подп. и дата

Инв. № подл.


Студия дизайна ARTUM
www.artumstudio.ru
+7 (812) 244-2009

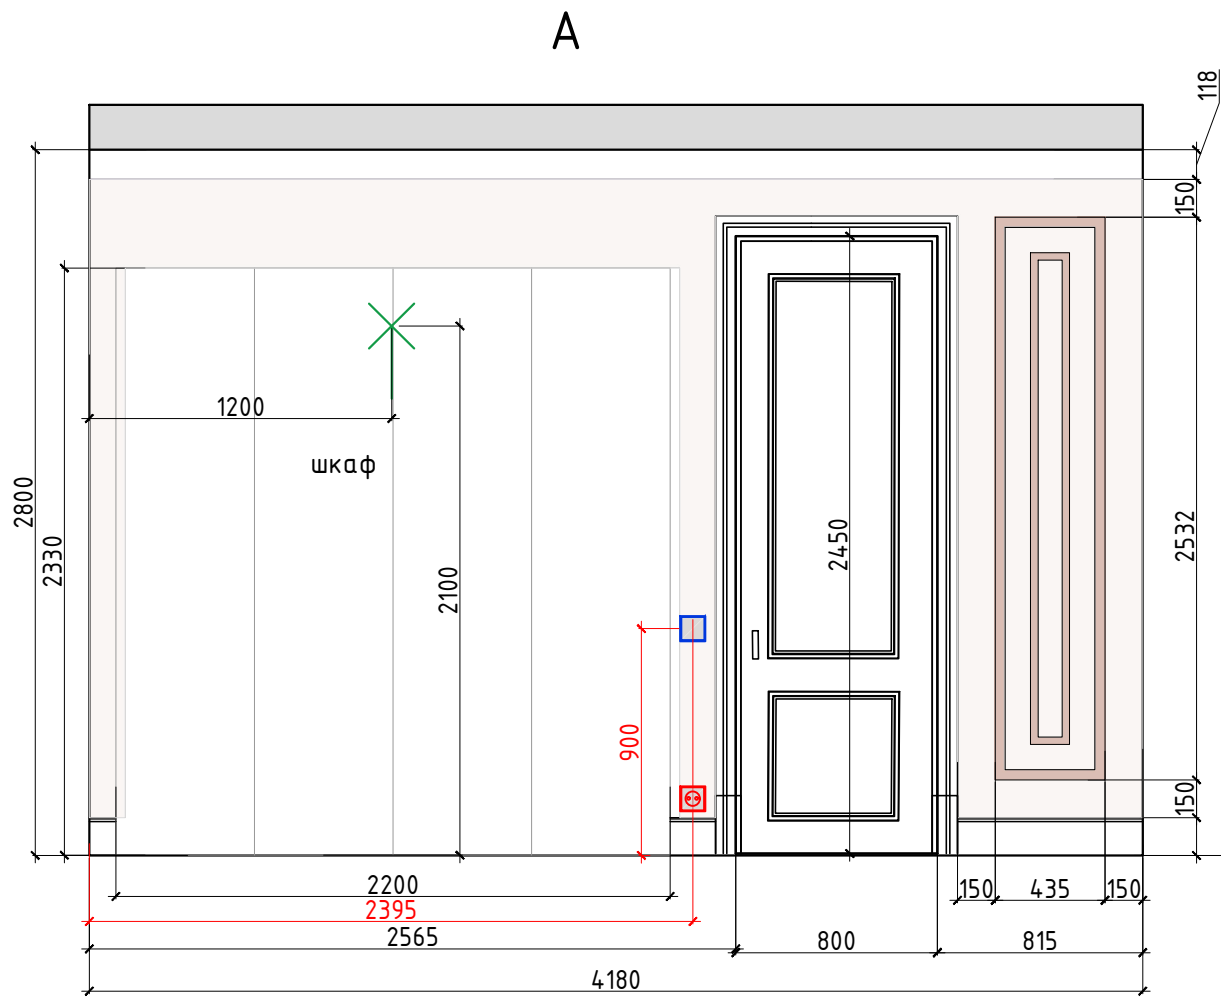

Внутреннее наполнение шкафов согласовывается с Заказчиком перед производством.
Данный чертеж не может служить для производства столярных изделий,
а является исключительно техническим заданием
для конструктора по мебели

Условные обозначения:

- покразка по NCS тип 5
- молдинг тип 1 40x17 покразка по NCS
- молдинг тип 2 25x12 покразка по NCS
- мебель по индивидуальным размерам
- Электрический вывод
- Розетка
- Выключатель

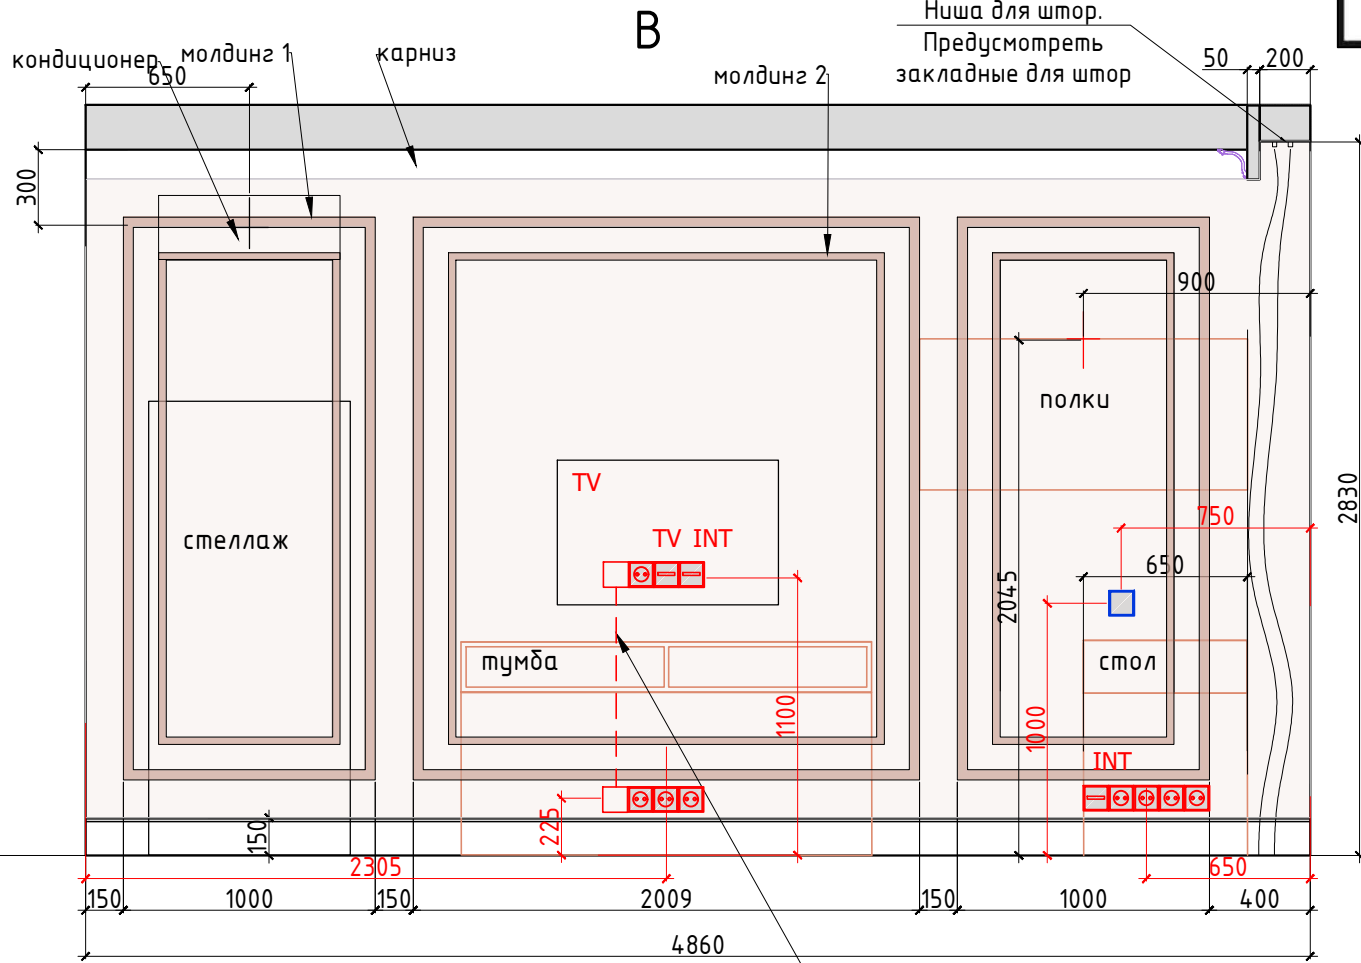

В тумбе предусмотреть отверстия для выхода кабеля оборудования
Кабель канал

						АР			
Изм.	Кол. уч.	Лист	№ док.	Подп.	Дата	Разработка дизайн-проекта квартиры	Стадия	Лист	Листов
							Р	52	64
						Развертки Детская комната №6 Лист 1 М 1:30	Студия дизайна ARTUM		