
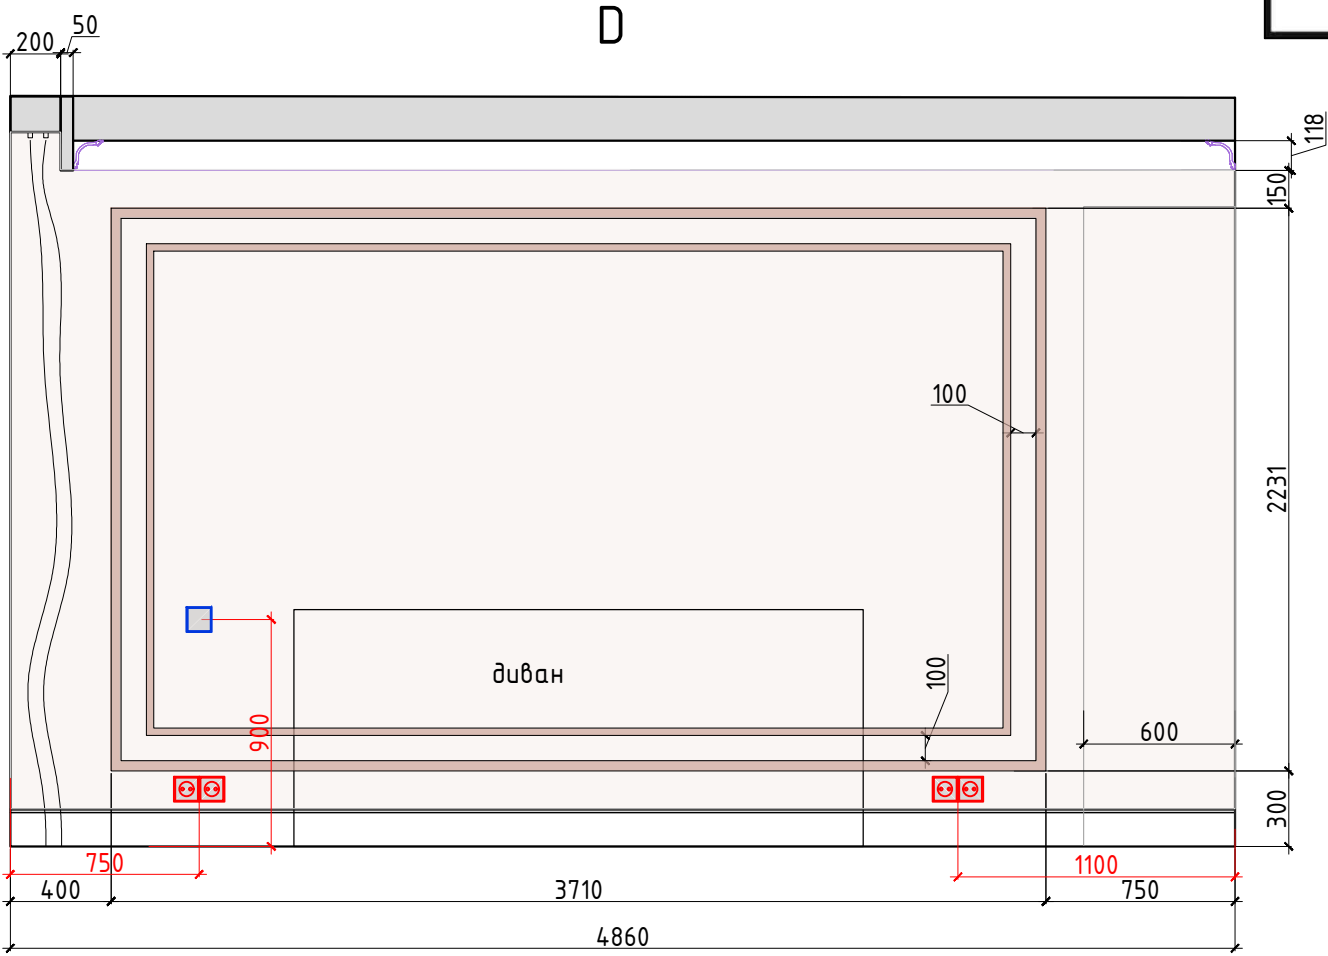


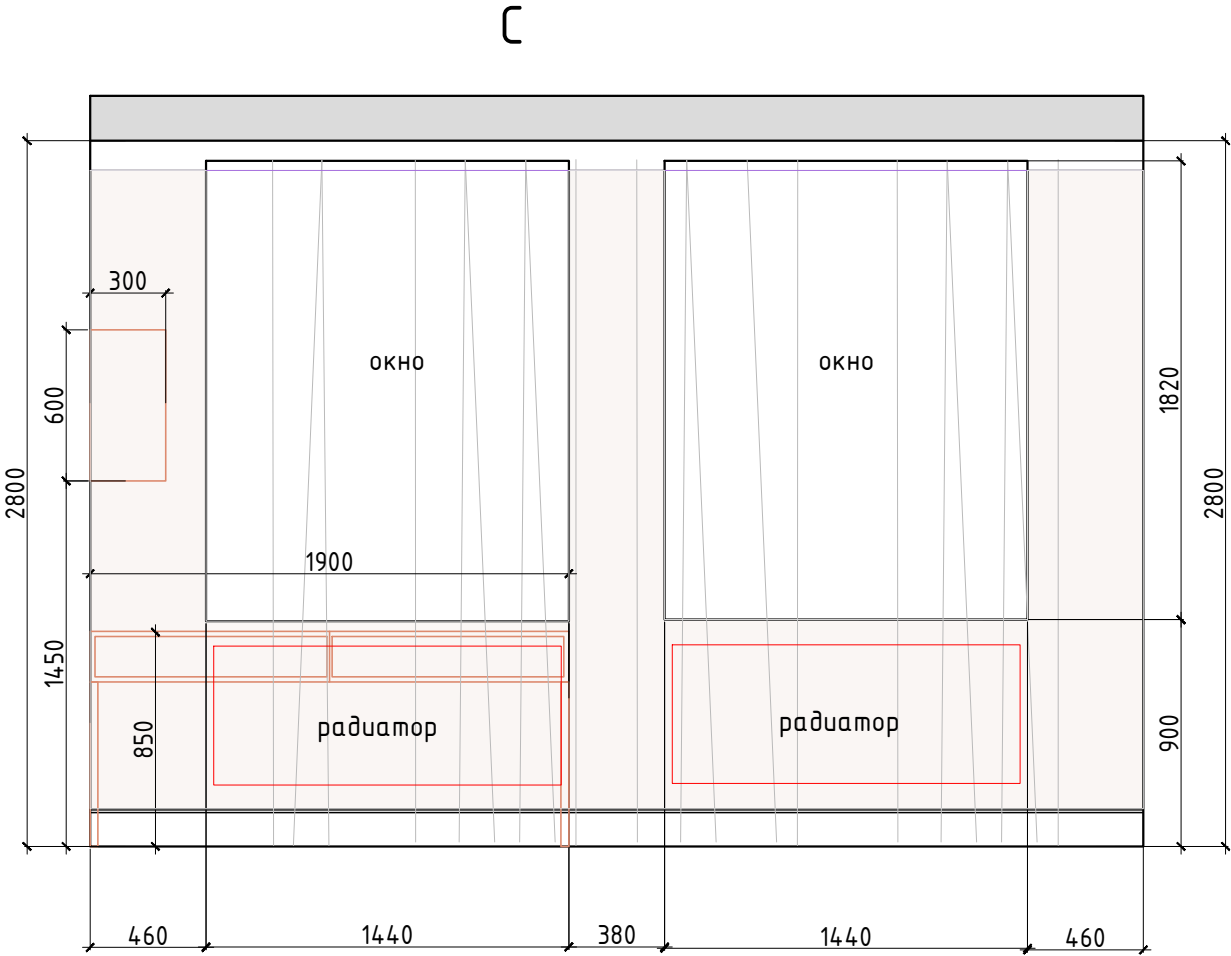

Условные обозначения:

- покраска по NCS тип 5
- молдинг тип 1 40x17
покраска по NCS
- молдинг тип 2 25x12
покраска по NCS
- мебель по индивидуальным размерам
- Электрический вывод
- Розетка
- Выключатель

						АР			
Изм.	Кол. уч.	Лист	№ док.	Подп.	Дата	Разработка дизайн-проекта квартиры	Стадия	Лист	Листов
							Р	53	64
						Разверти Детская комната №6 Лист 2 М 1:30	Студия дизайна ARTUM		