



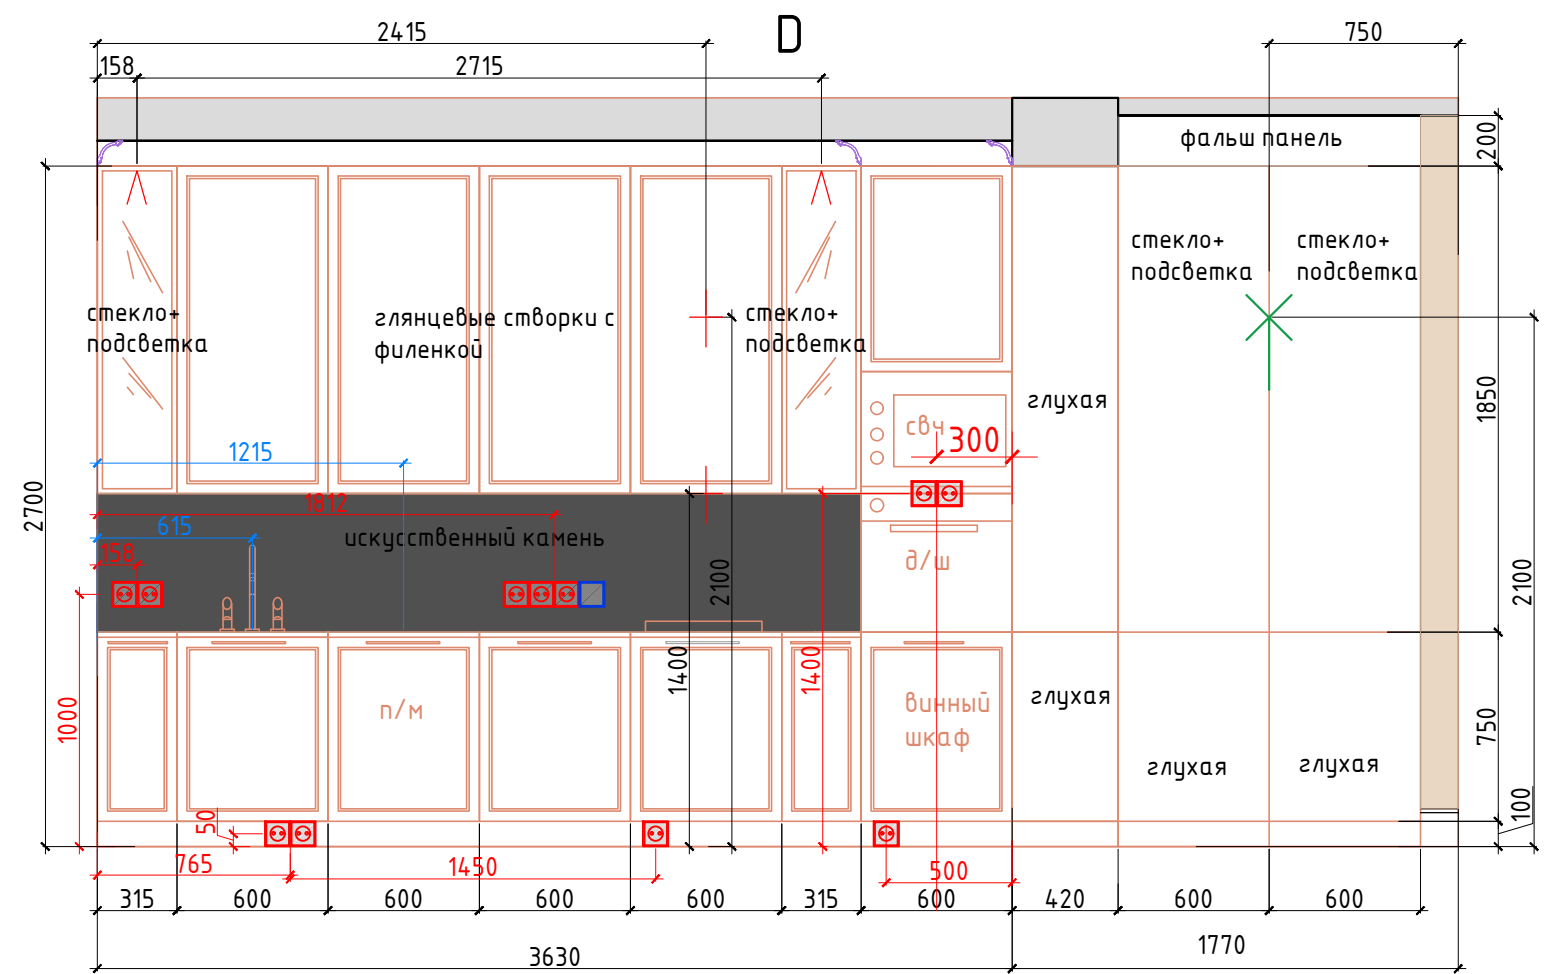

Внутреннее наполнение шкафов согласовывается с Заказчиком перед производством. Данный чертеж не может служить для производства столярных изделий, а является исключительно техническим заданием для конструктора по мебели

Условные обозначения:

покраска по NCS мул 3

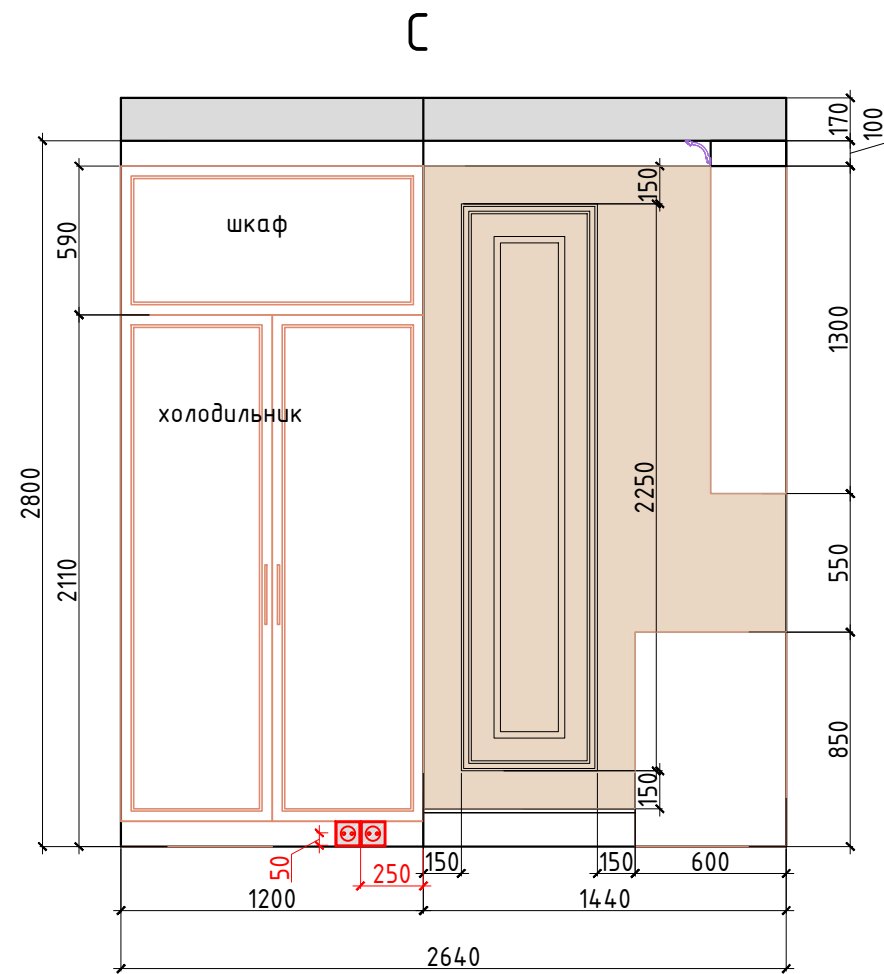

молдинг тип 140x17



молдинг тип 2 25x12

мебель по индивидуальным размерам

Электрический вывод

 Розетка

 **Выключатель**

						АР			
Изм.	Кол. уч.	Лист	№ док.	Подп.	Дата				
						Разработка дизайн-проекта квартиры	Стадия	Лист	Листов
							Р	46	64
						Развертки Кухня, №3 Лист 1 М 1:30	Студия дизайна ARTUM		