


Согласовано

Взам. инв. №



Подп. и дата

Инв. № подл.

A

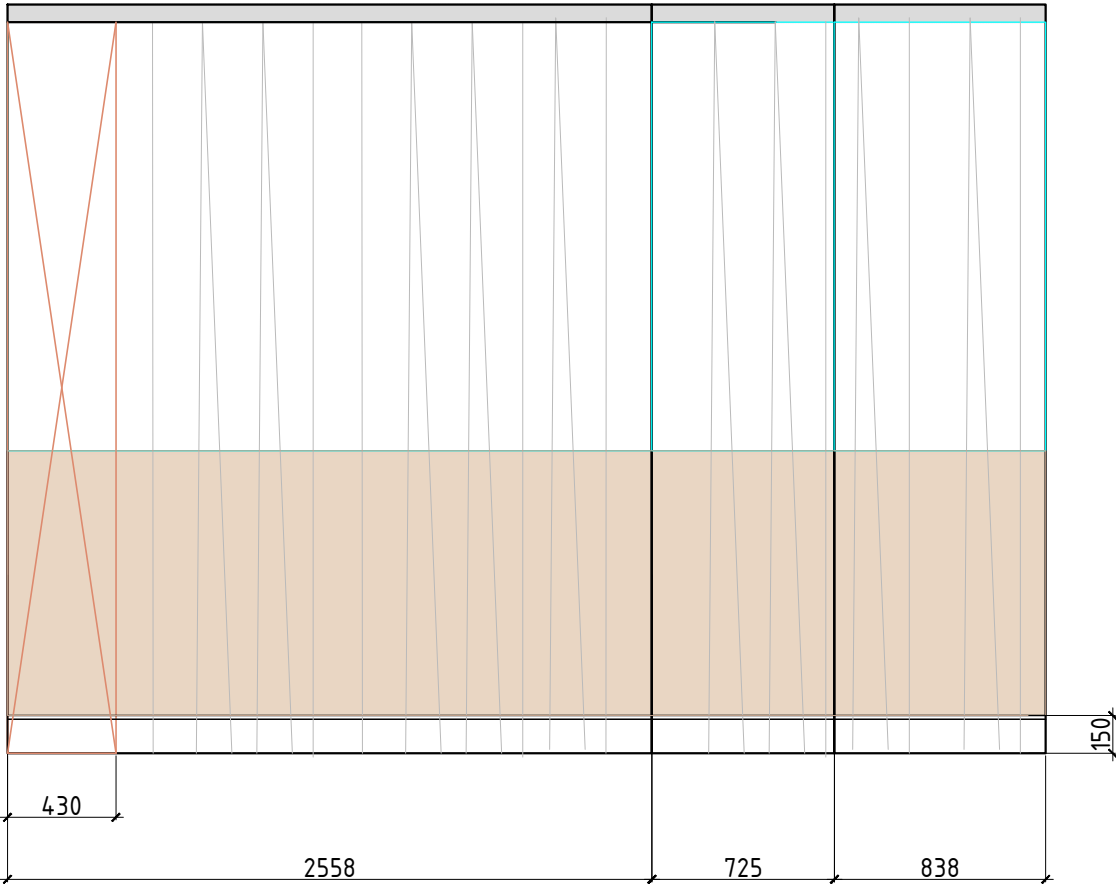

A'

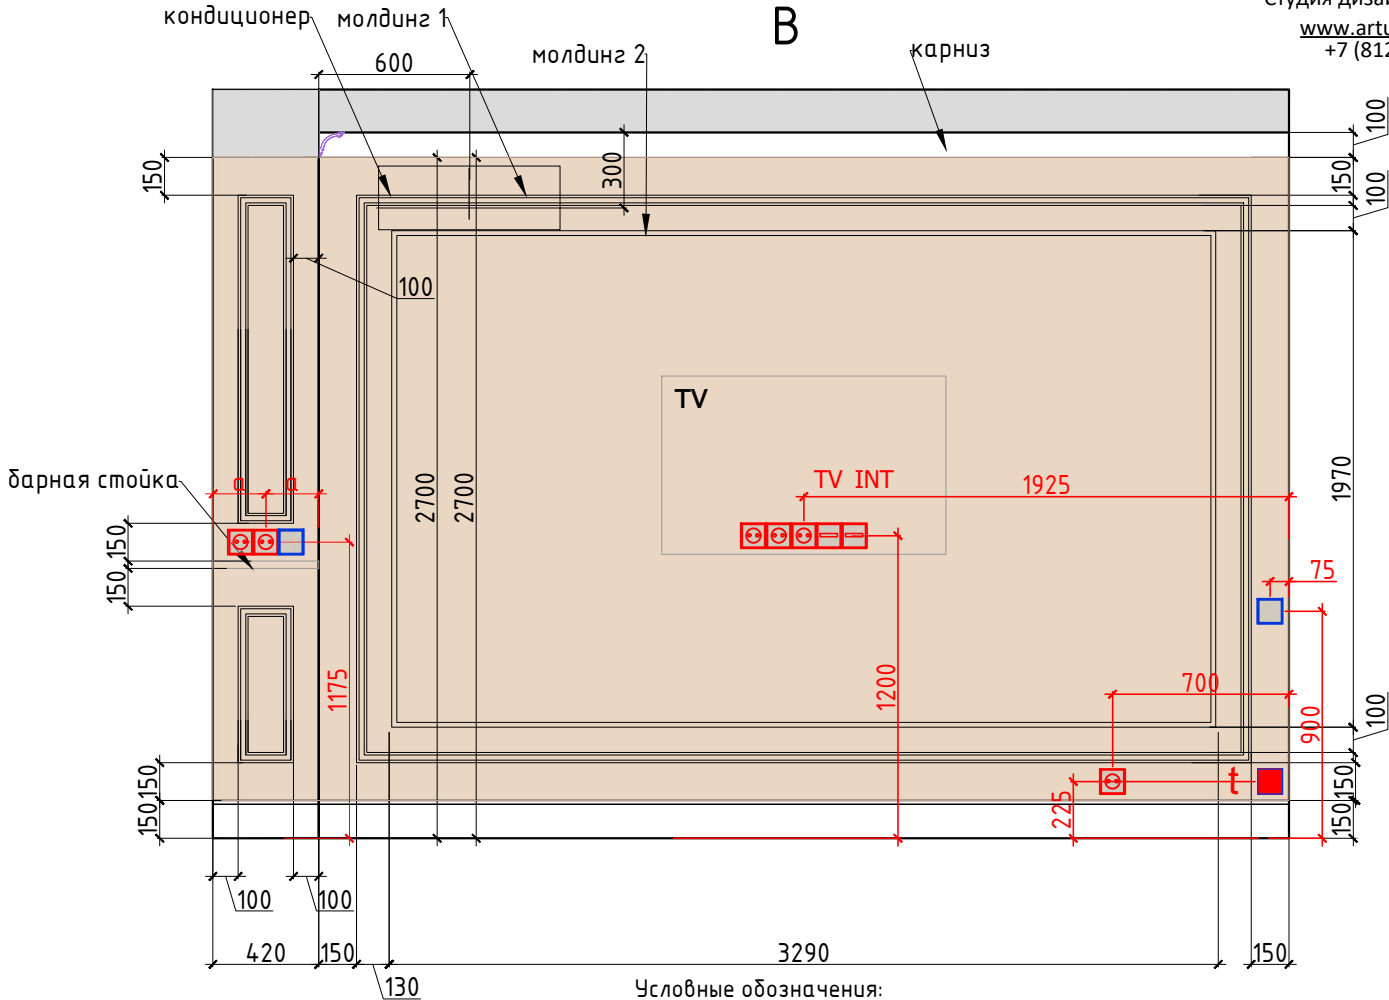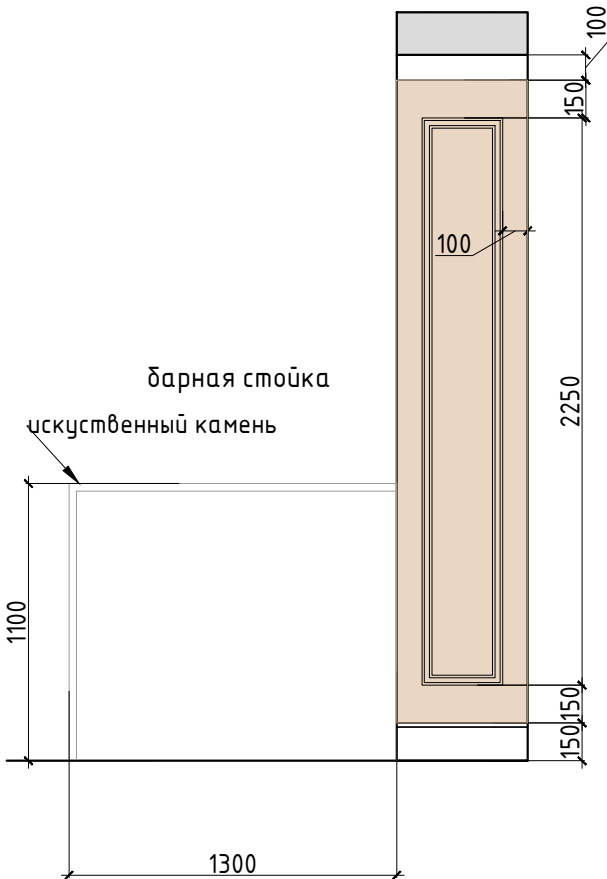

Условные обозначения:

- покраска по NCS тип 3
- молдинг тип 1 40x17
- молдинг тип 2 25x12
- мебель по индивидуальным размерам
- Электрический вывод
- Розетка
- Выключатель

						АР			
Изм.	Кол. уч.	Лист	№ док.	Подп.	Дата	Разработка дизайн-проекта квартиры	Стадия	Лист	Листов
							Р	47	64
						Развертки Кухня, №3 Лист 2 М 1:30	Студия дизайна ARTUM		

