




В

С

Д

А

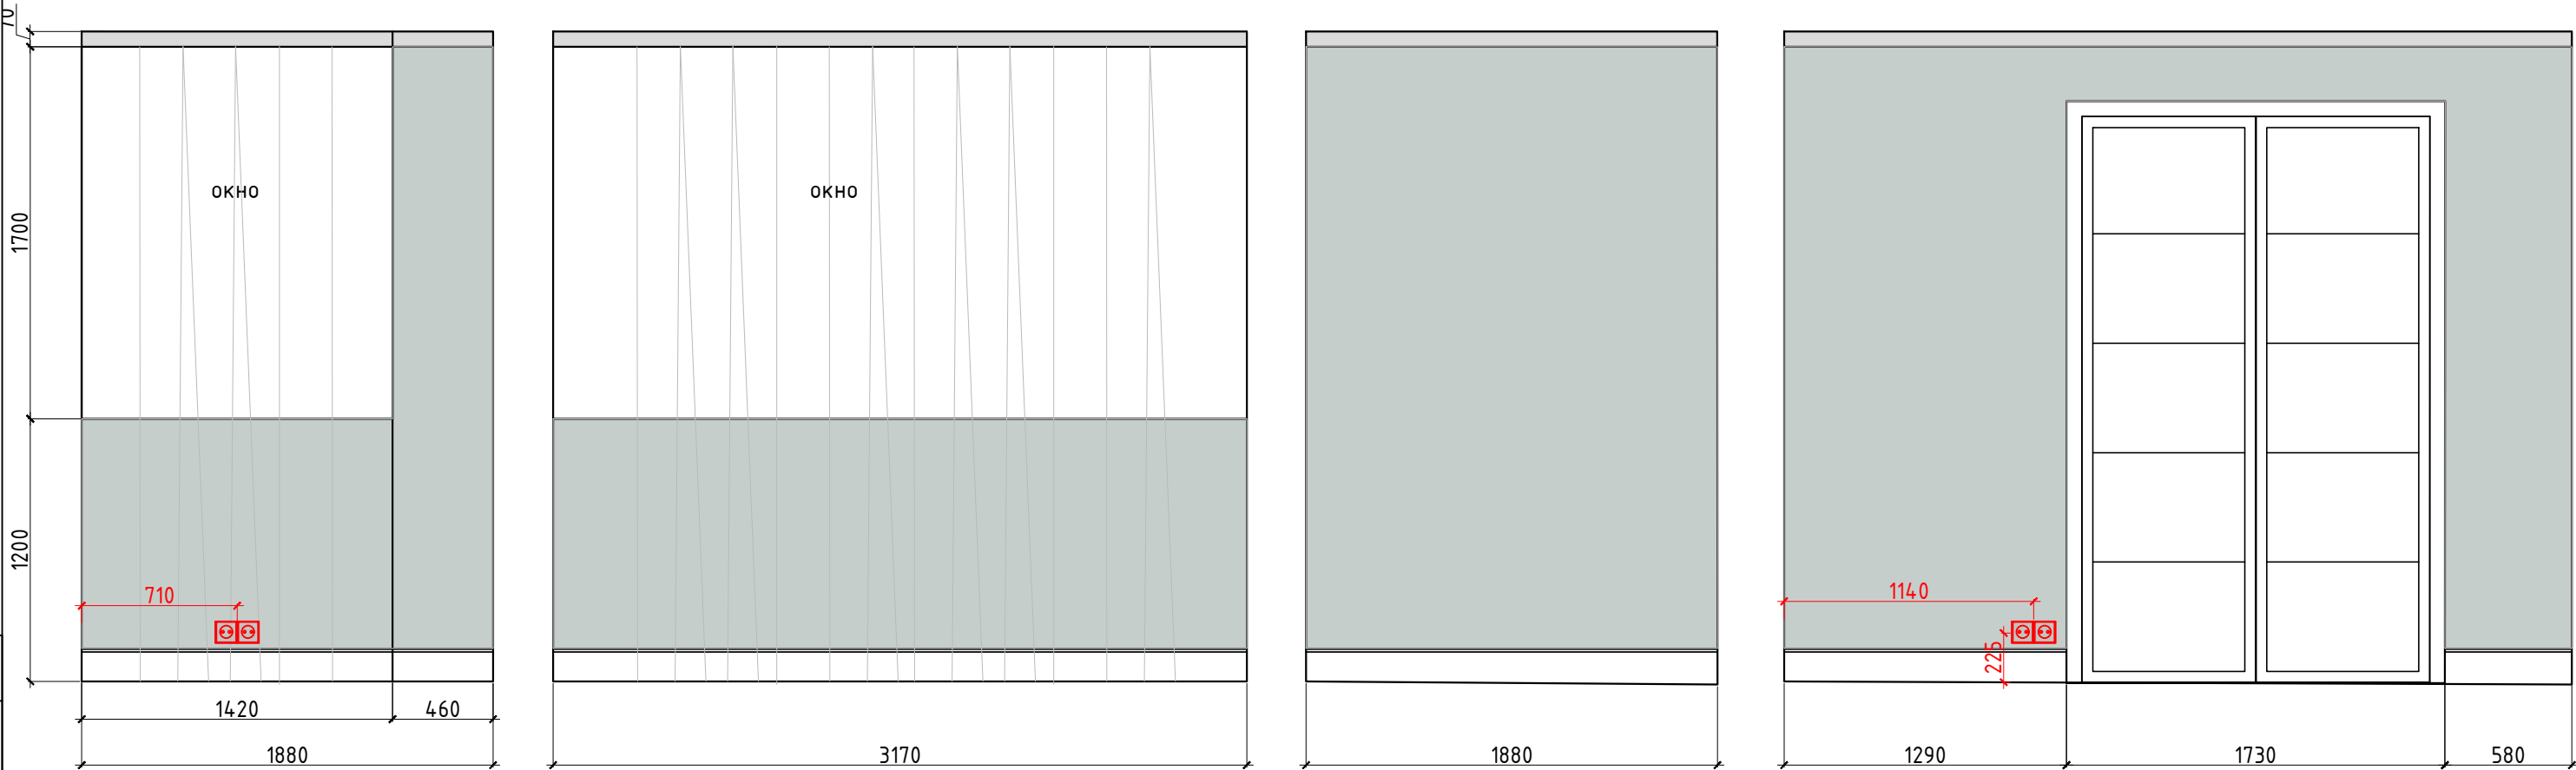

Согласовано

	Взам. инв. №	
	Подп. и дата	
Инв. № подл.		

Условные обозначения:

- покраска по NCS тип 6
- Электрический вывод
- Розетка
- Выключатель

						АР			
Изм.	Кол. уч.	Лист	№ док.	Подп.	Дата	Разработка дизайн-проекта квартиры	Стадия	Лист	Листов
							Р	56	64
						Развертки Лоджия №8 Лист 1 М 1:30		Студия дизайна ARTUM	