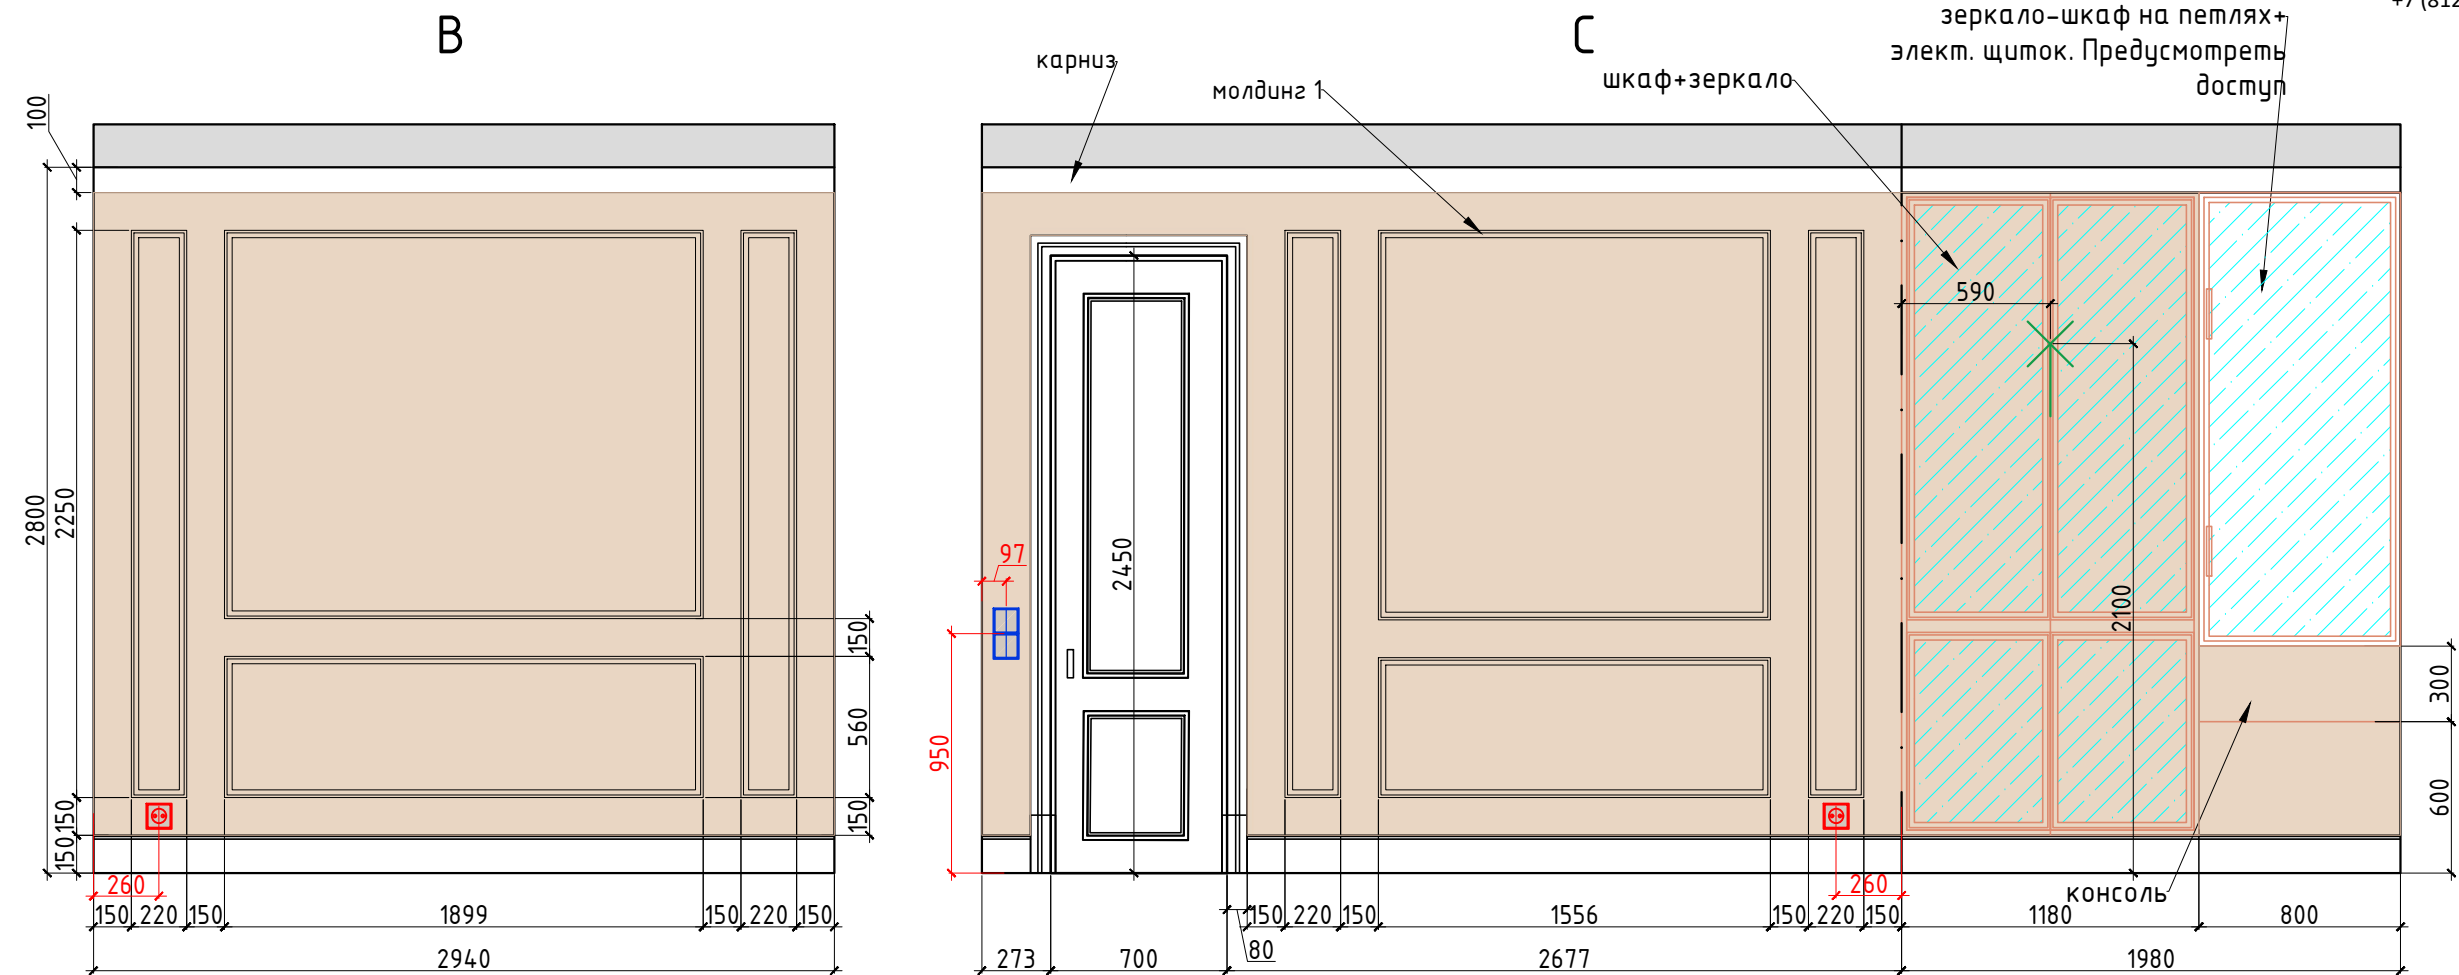


Согласовано

Взам. инв. №

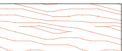
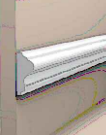
Подп. и дата

Инв. № подл.



Внутреннее наполнение шкафов согласовывается с Заказчиком перед производством.
Данный чертеж не может служить для производства столярных изделий,
а является исключительно техническим заданием
для конструктора по мебели

Условные обозначения:

-  покраска по NCS тип 3
-  мдф панель в цвет стен
-  молдинг тип 140x17
-  мебель по индивидуальным размерам
-  Электрический вывод
-  Розетка
-  Выключатель
-  Домофон
-  Звонок

						АР			
Изм.	Кол. уч.	Лист	№ док.	Подп.	Дата	Разработка дизайн-проекта квартиры	Стадия	Лист	Листов
							Р	44	64
						Разверти Прихожая, Холл, №1,2 Лист 1 М 1:30	Студия дизайна ARTUM		