


Согласовано

Взам. инв. №

Подп. и дата

Инв. № подл.

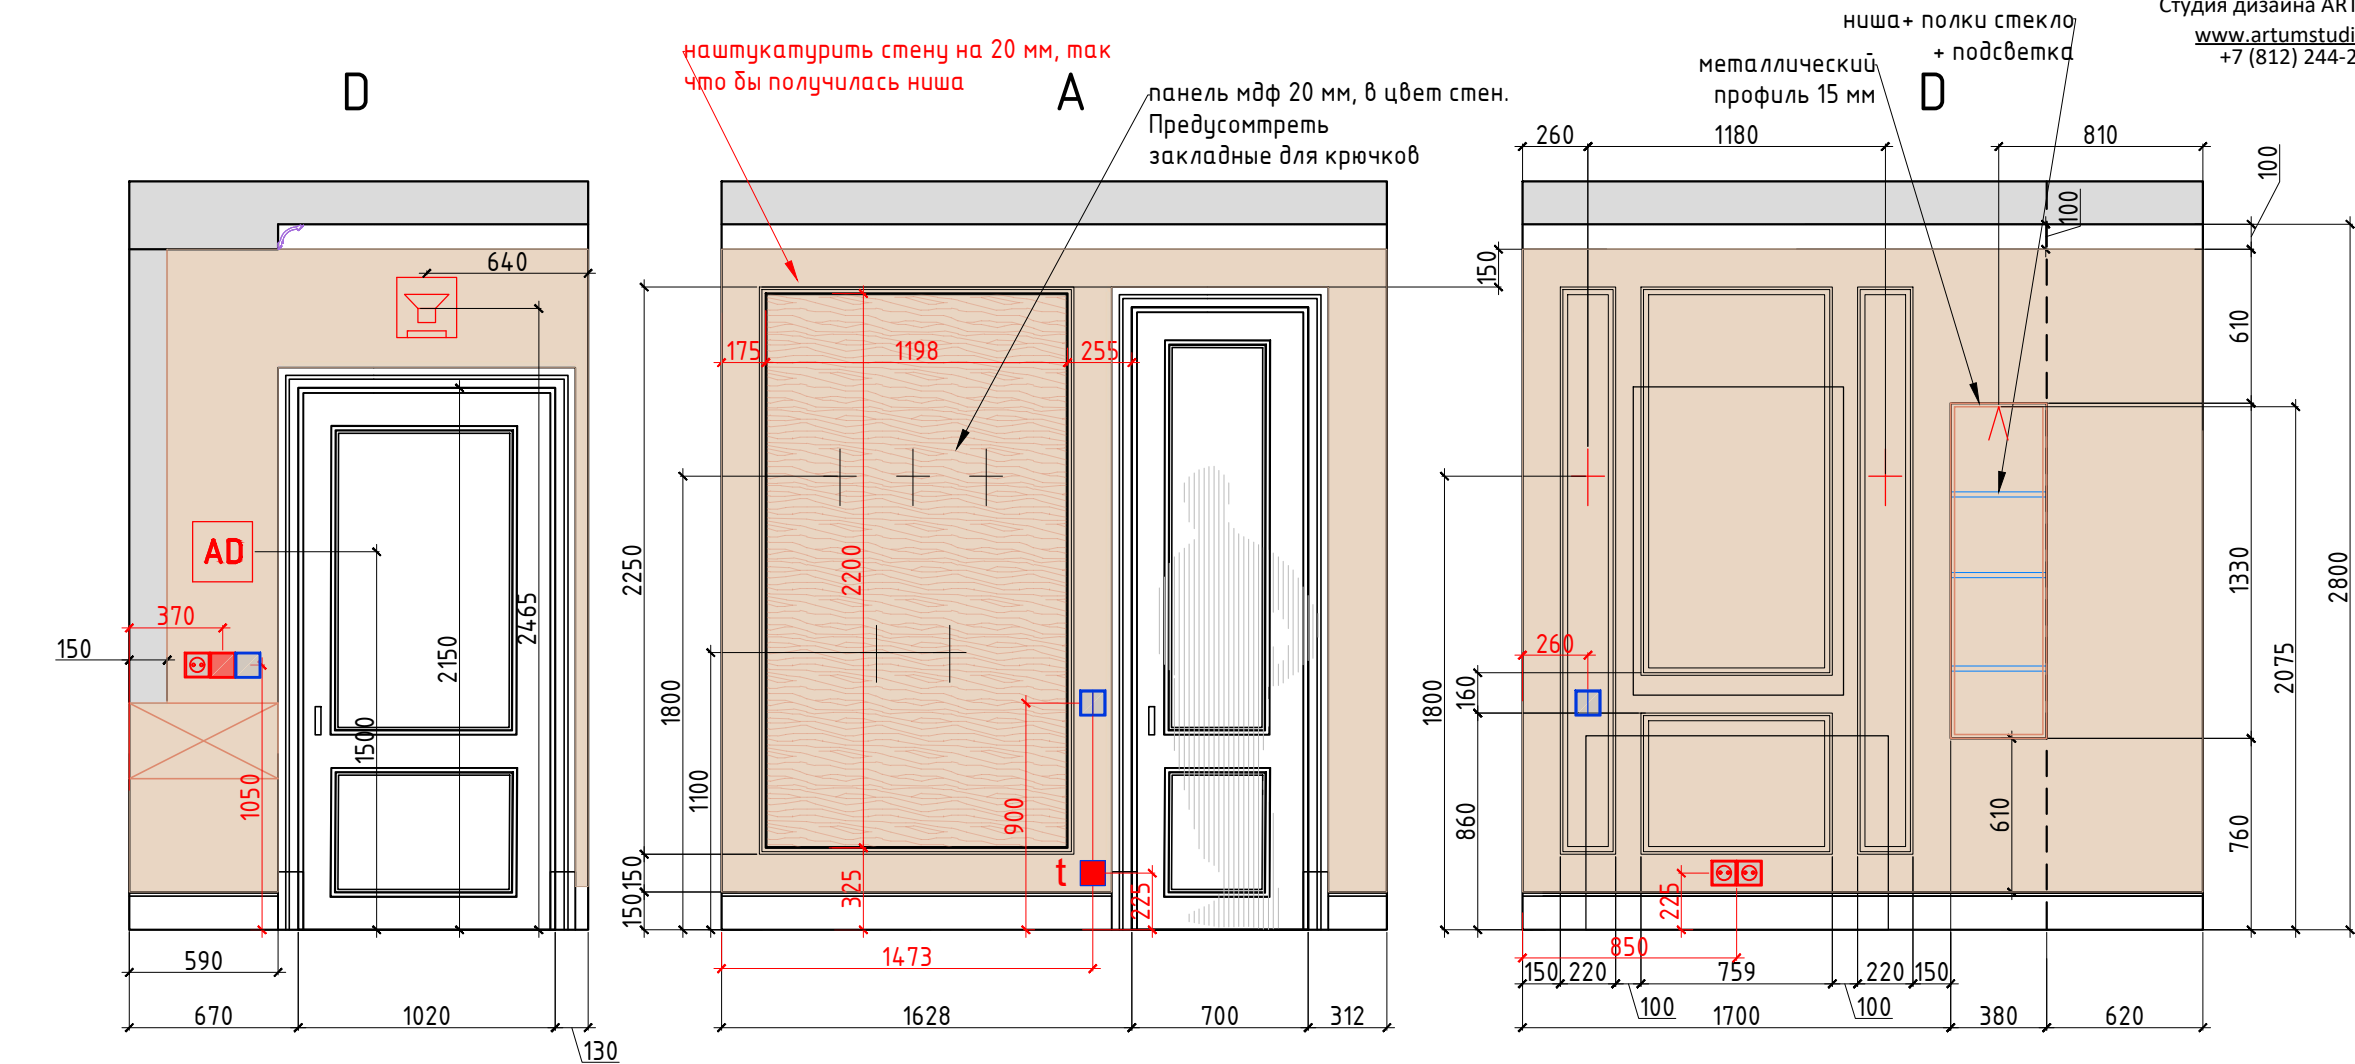

Условные обозначения:

- покрашка по NCS тип 3
- мдф панель в цвет стен
- молдинг тип 140x17
- мебель по индивидуальным размерам
- Электрический вывод
- Розетка
- Выключатель
- Домофон
- Звонок

						АР			
Изм.	Кол. уч.	Лист	№ док.	Подп.	Дата	Разработка дизайн-проекта квартиры	Стадия	Лист	Листов
							Р	45	64
						Развертки Прихожая, Холл, №1,2 Лист 2 М 1:30	Студия дизайна ARTUM		