



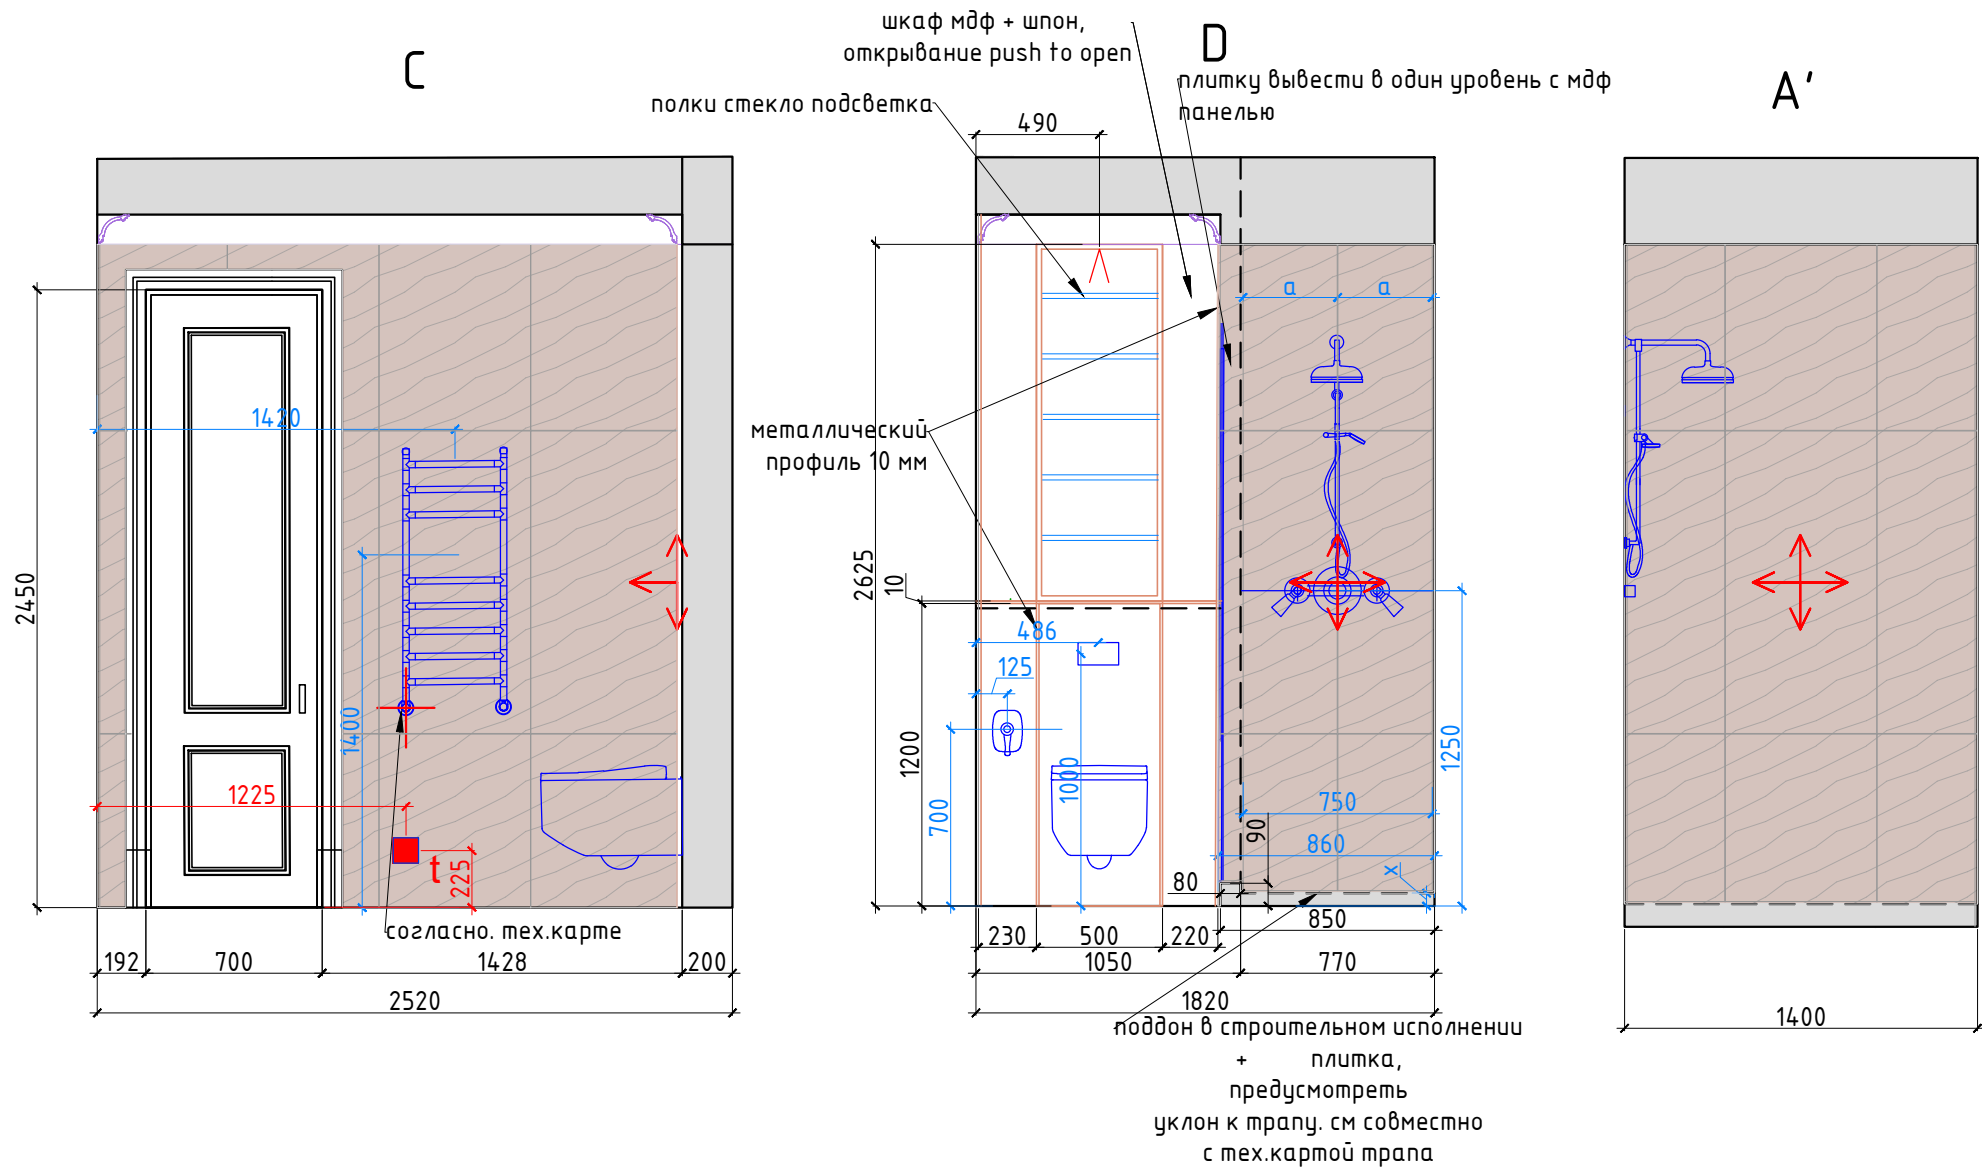

Условные обозначения:

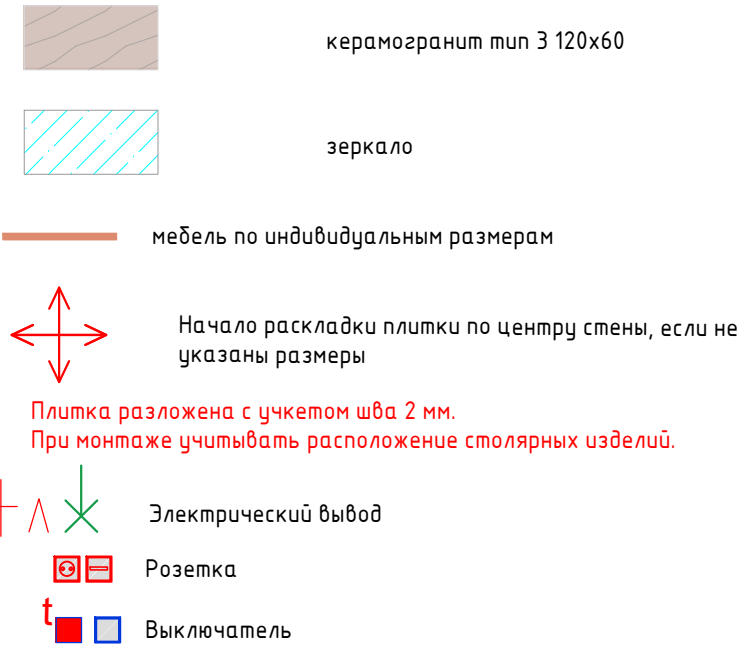

						АР			
Изм.	Кол. уч.	Лист	№ док.	Подп.	Дата	Разработка дизайн-проекта квартиры		Стадия	Лист
								Р	60
						Развертки Санузел №10 Лист 2 М 1:30		Студия дизайна ARTUM	