


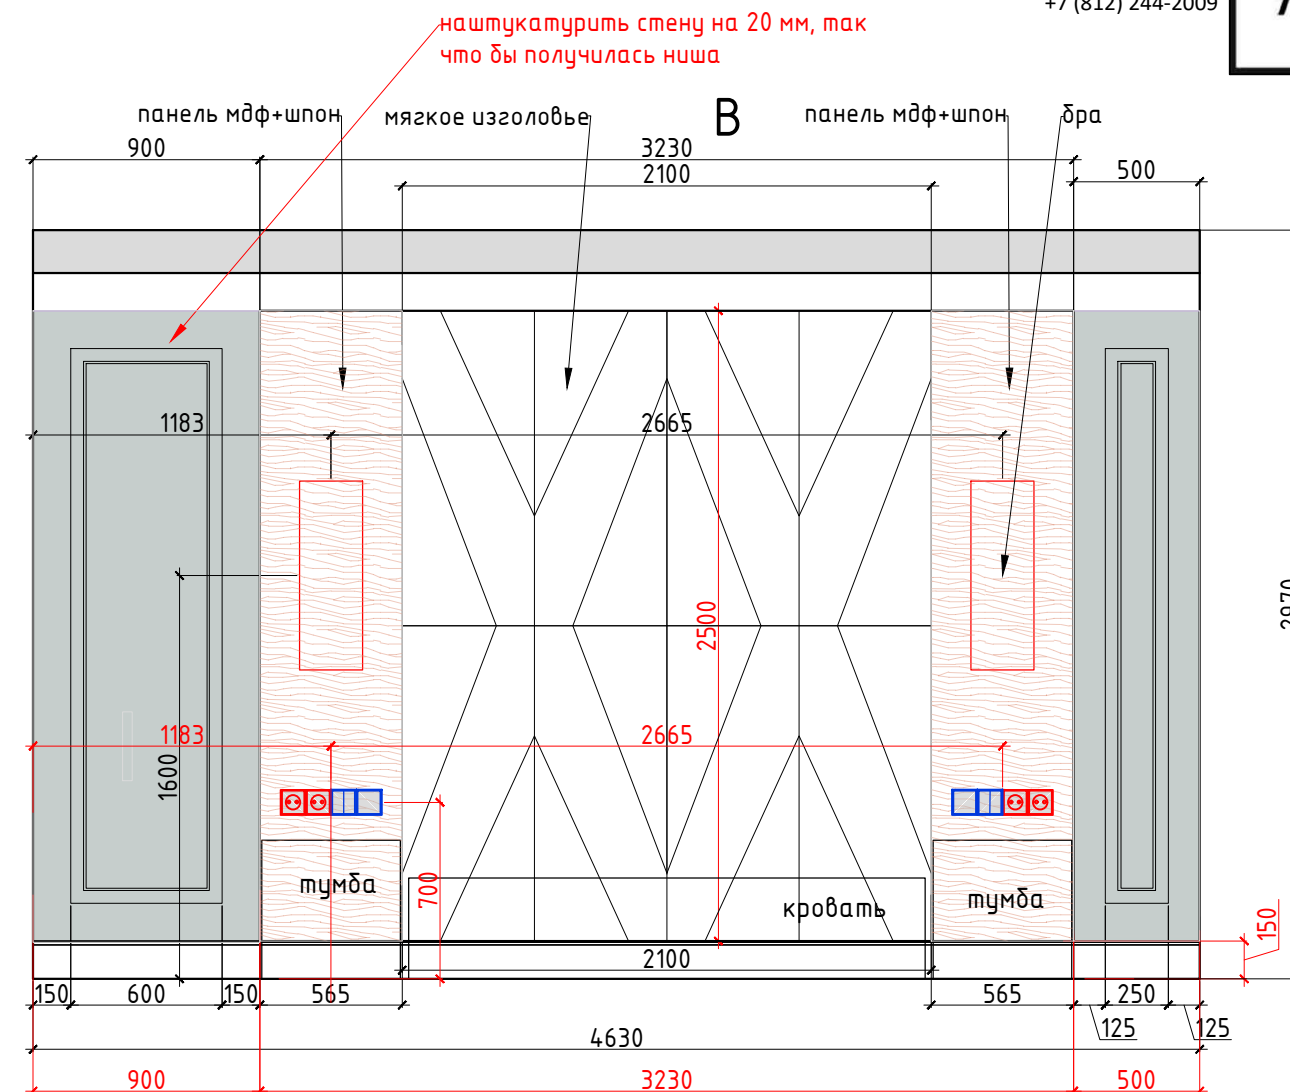

покраска по NCS тип 6

молдинг тип 140x17

мебель по индивидуальным размерам

Электрический вывод

Розетка

Выключатель

						АР			
Изм.	Кол. уч.	Лист	№ док.	Подп.	Дата				
						Разработка дизайн-проекта квартиры	Стадия	Лист	Листов
							Р	54	64
						Развертки Спальни №7 Лист 1 М 1:30	Студия дизайна ARTUM		