


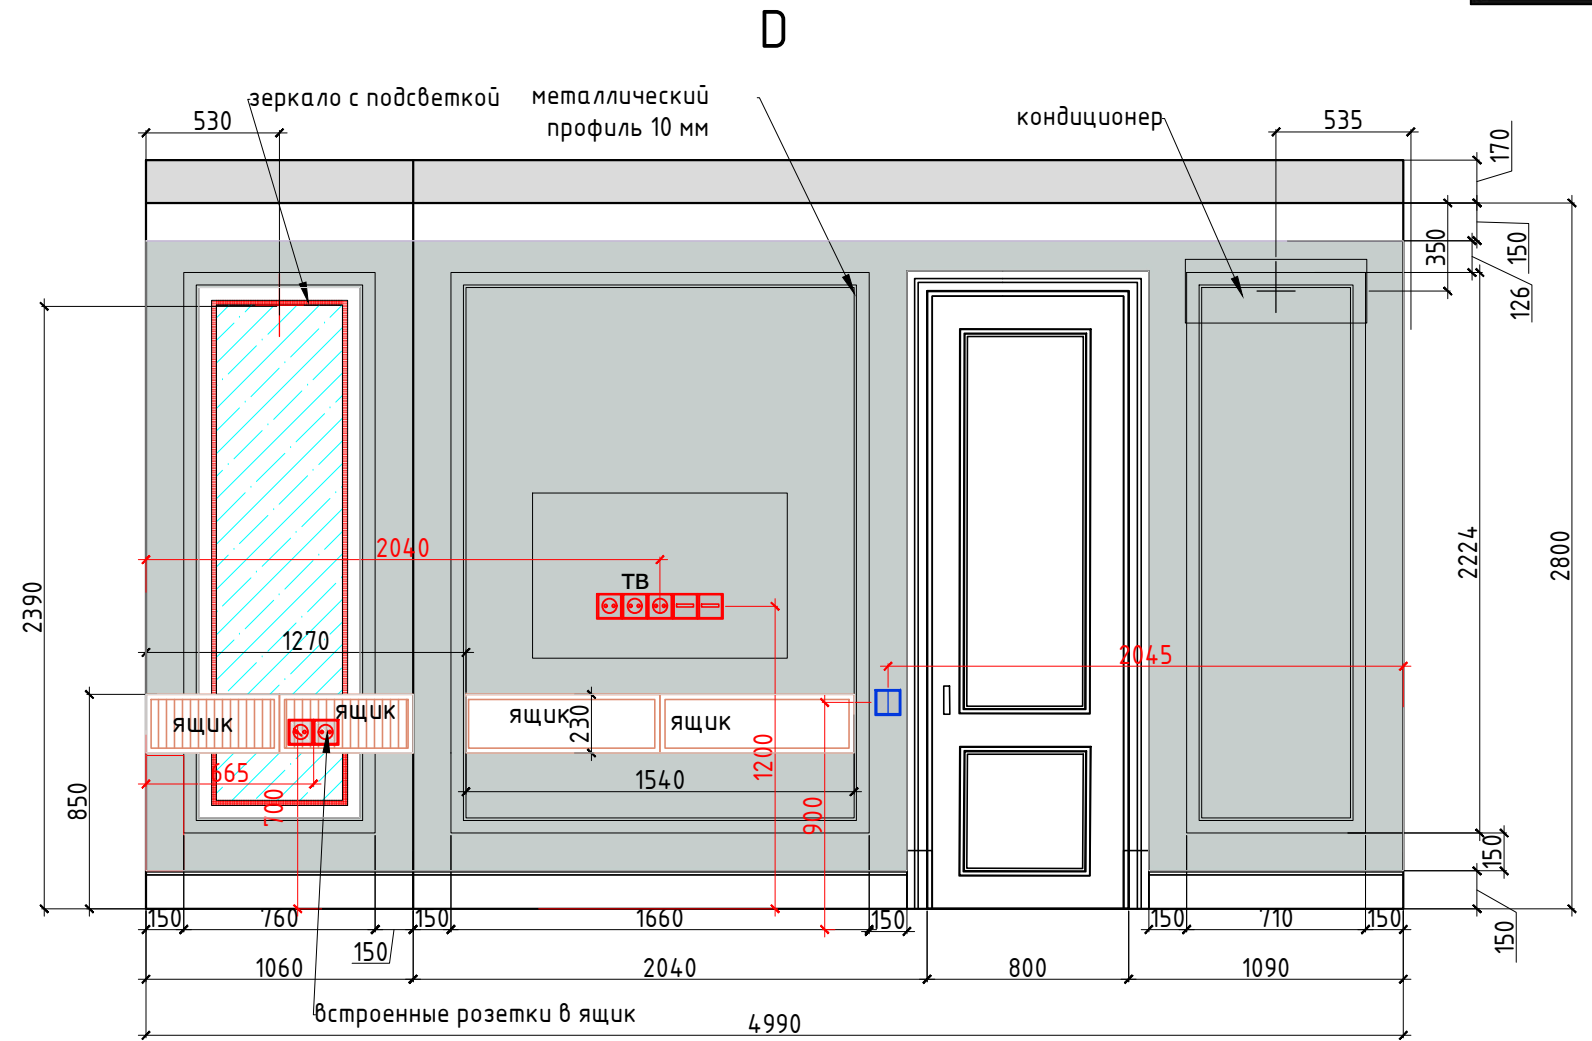

Инв. № подл.	Подп. и дата	Взам. инв. №	Согласовано		

покраска по NCS тип 6

молдинг тип 140x17

мебель по индивидуальным размерам

Электрический вывод

Розетка

Выключатель

						АР			
Изм.	Кол. уч.	Лист	№ док.	Подп.	Дата				
						Разработка дизайн-проекта квартиры	Стадия	Лист	Листов
							Р	55	64
						Развертки Спальни №7 Лист 2 М 1:30	Студия дизайна ARTUM		