


Обмерный план.

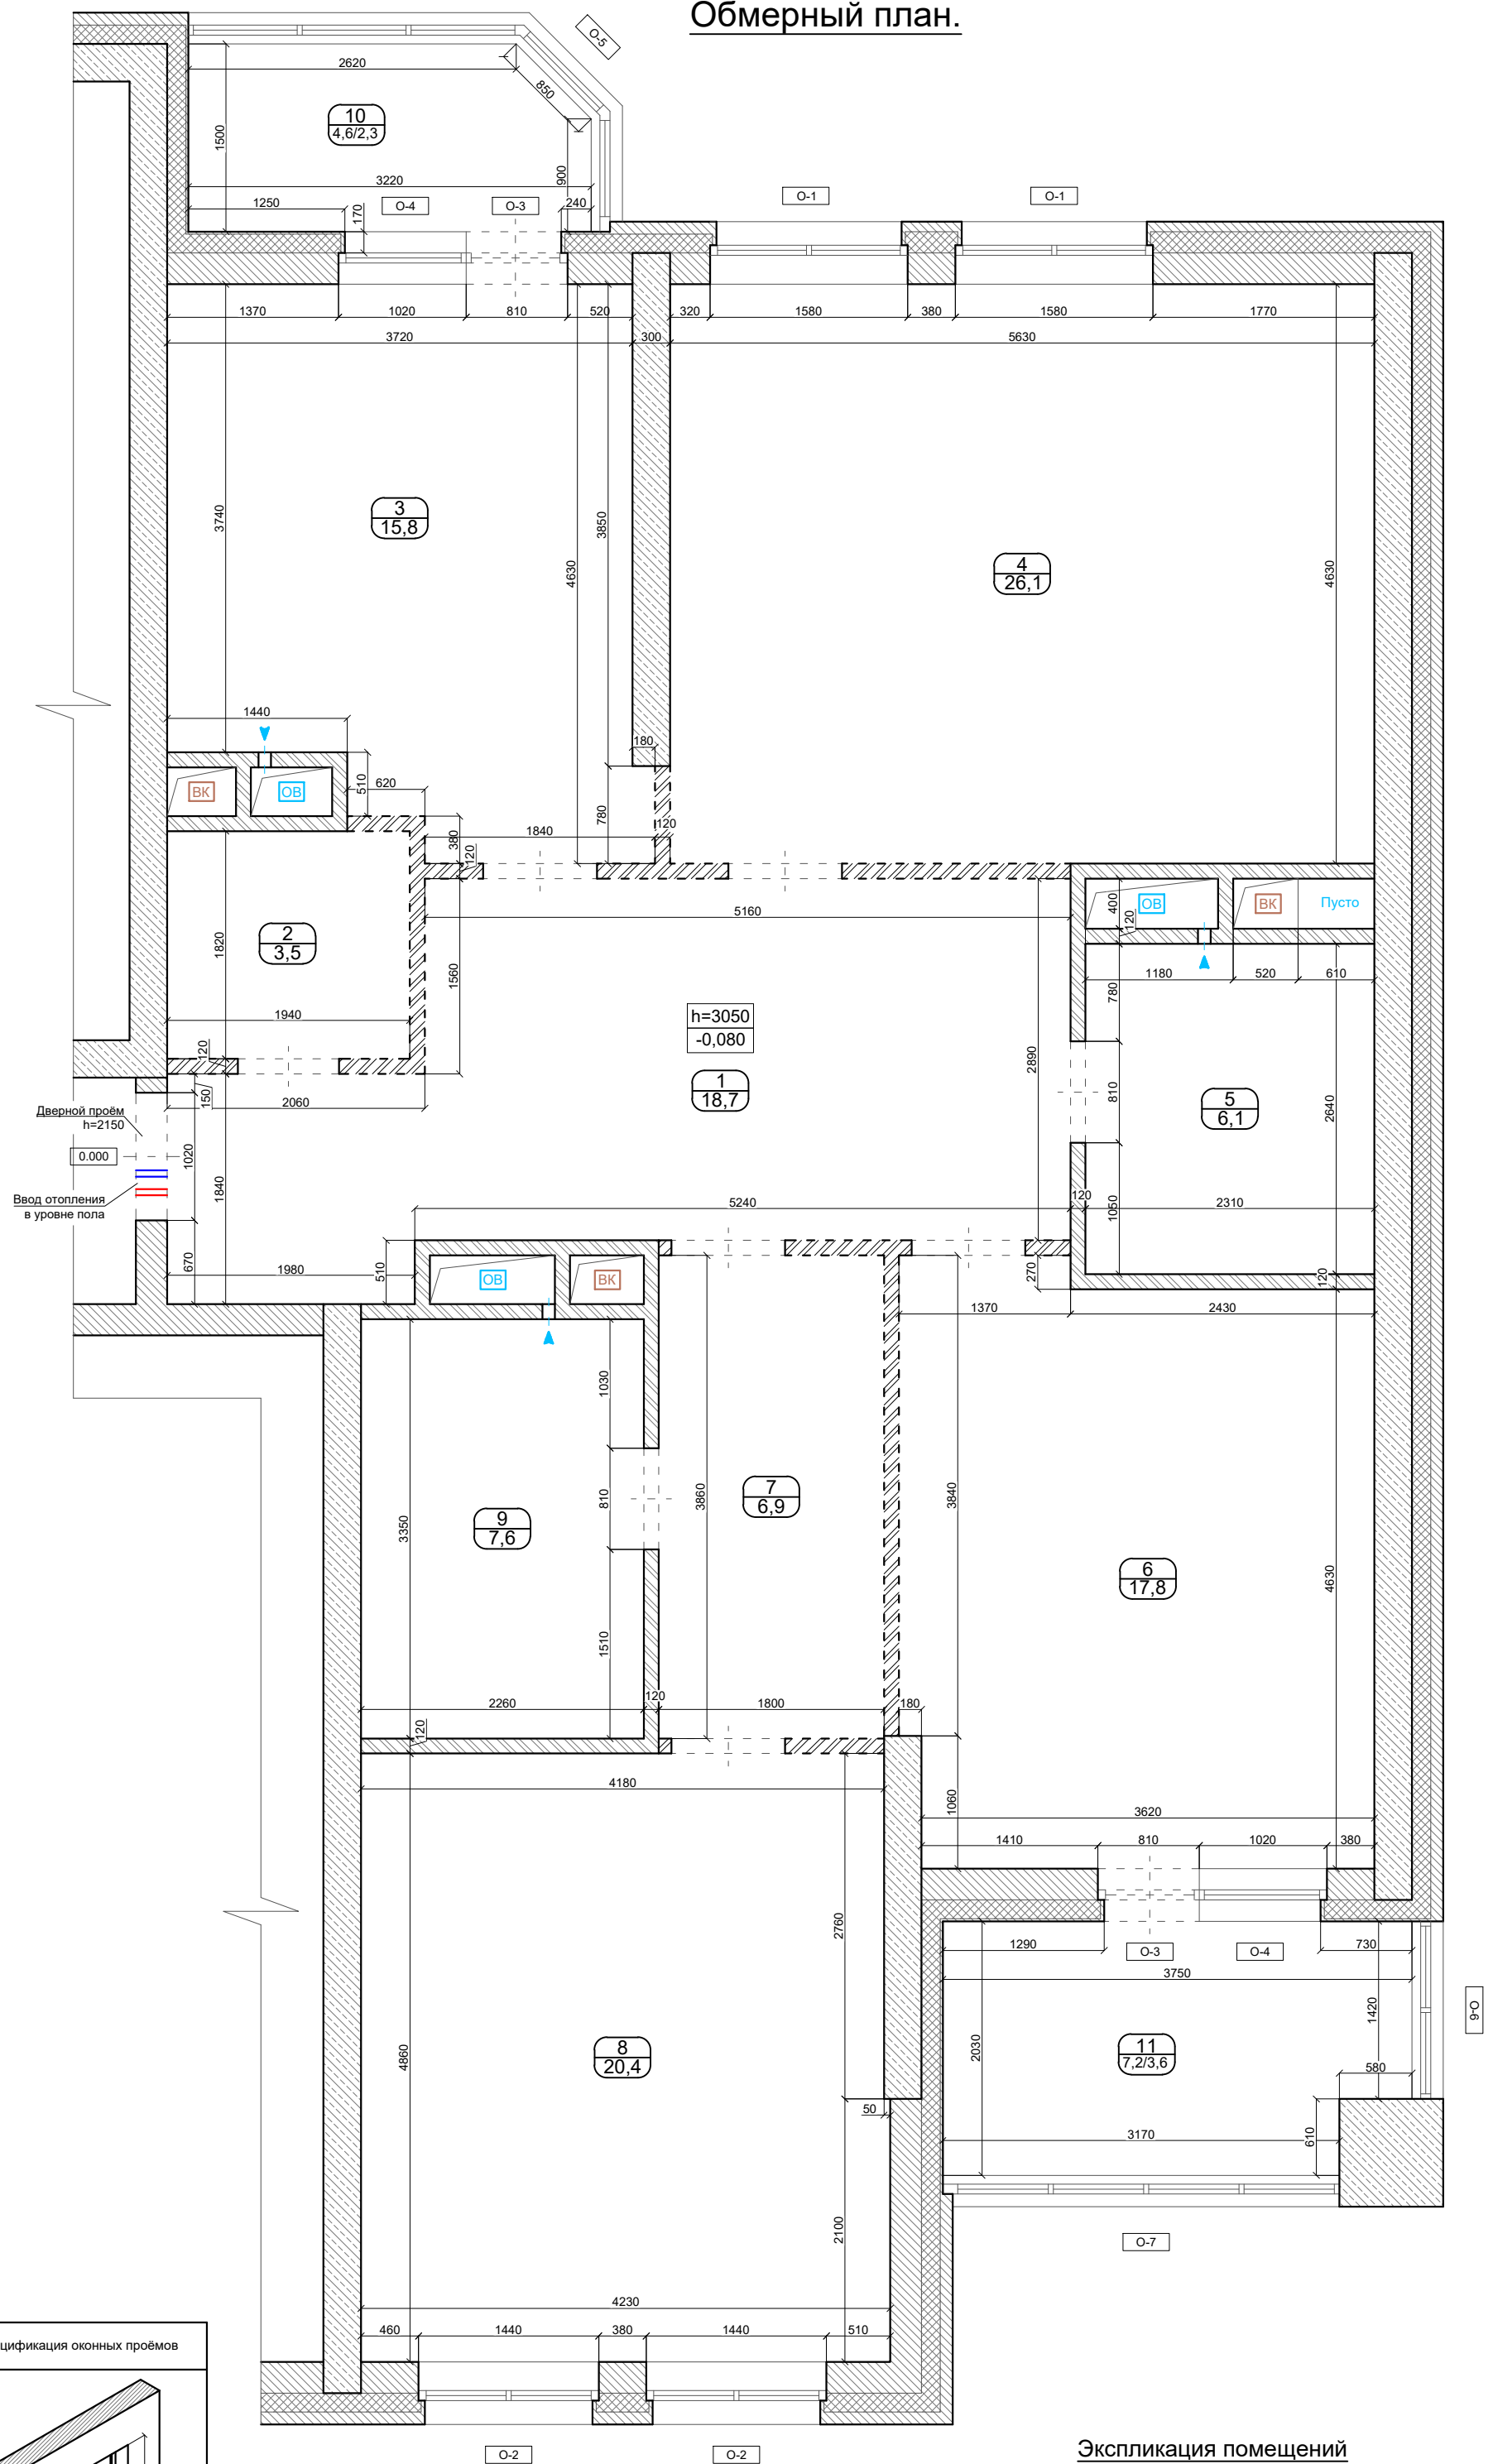

Экспликация помещений

Этаж	№№ комн.	Характеристики комнат и помещений	Общая площадь м2 в том числе:			Площадь помещений вспомогат. исполъз. м2 (с коэф.) в том числе:			Высота м
			всего	основн (жилая)	вспомог.	лодж.	балк.	прочее	
4	1	Коридор	18,7		18,7				3,05
	2	Гардеробная	3,5		3,5				
	3	Кухня	15,8		15,8				
	4	Жилая	26,1	26,1					
	5	Санузел	6,1		6,1				
	6	Жилая	17,8	17,8					
	7	Коридор	6,9		6,9				
	8	Жилая	20,4	20,4					
	9	Санузел	7,6		7,6				
	10	Лоджия (k=1/k=0,5)				4,6/2,3			
	11	Лоджия (k=1/k=0,5)				7,2/3,6			
Итого:			122,9	64,3	58,6	11,8/5,9			

Условные обозначения



Спецификация оконных проёмов

Обозначение	L	h_1	h_2	a
О-1	1580	980	1820	230
О-2	1440	980	1820	230
О-3	810	100	2700	170
О-4	1020	980	1820	170
О-5	-	1280	1700	70
О-6	1420	1200	1700	70
О-7	3170	1200	1700	70

Обмеры произведены по отделке на момент обследования

M 1:50

Заказ № 2766/11/21
от 10.11.2021

Обмерные работы на объекте по адресу:
г. Москва, Серпуховской вал, д. 21, корп. 2, кв. 7,
ЖК "ДОНСКОЙ ОЛИМП"

