




Экспликация помещений

№№ комн.	Характеристики комнат и помещений	Общая площадь
		всего
1	Прихожая	4,46
2	Холл	9,22
3	Кухня	20,57
4	Гостиная	26,30
5	Гардеробная	14,94
6	Детская комната	20,42
7	Спальня	17,90
8	Лоджия	7,26
9	Ванная комната	9,27
10	Санузел	3,99
Итого:		134,33

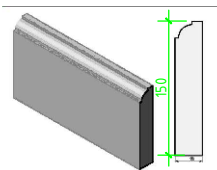


Условные обозначения:

— плинтус МДВ под покраску

При монтаже плинтуса учесть мебель по индивидуальным размерам

— мебель и панели по индивидуальным размерам

						АР			
Изм.	Кол. уч.	Лист	№ док.	Подп.	Дата	Разработка дизайн-проекта квартиры	Стадия	Лист	Листов
							Р	34	64
						План плинтусов М 1:70	Студия дизайна ARTUM		

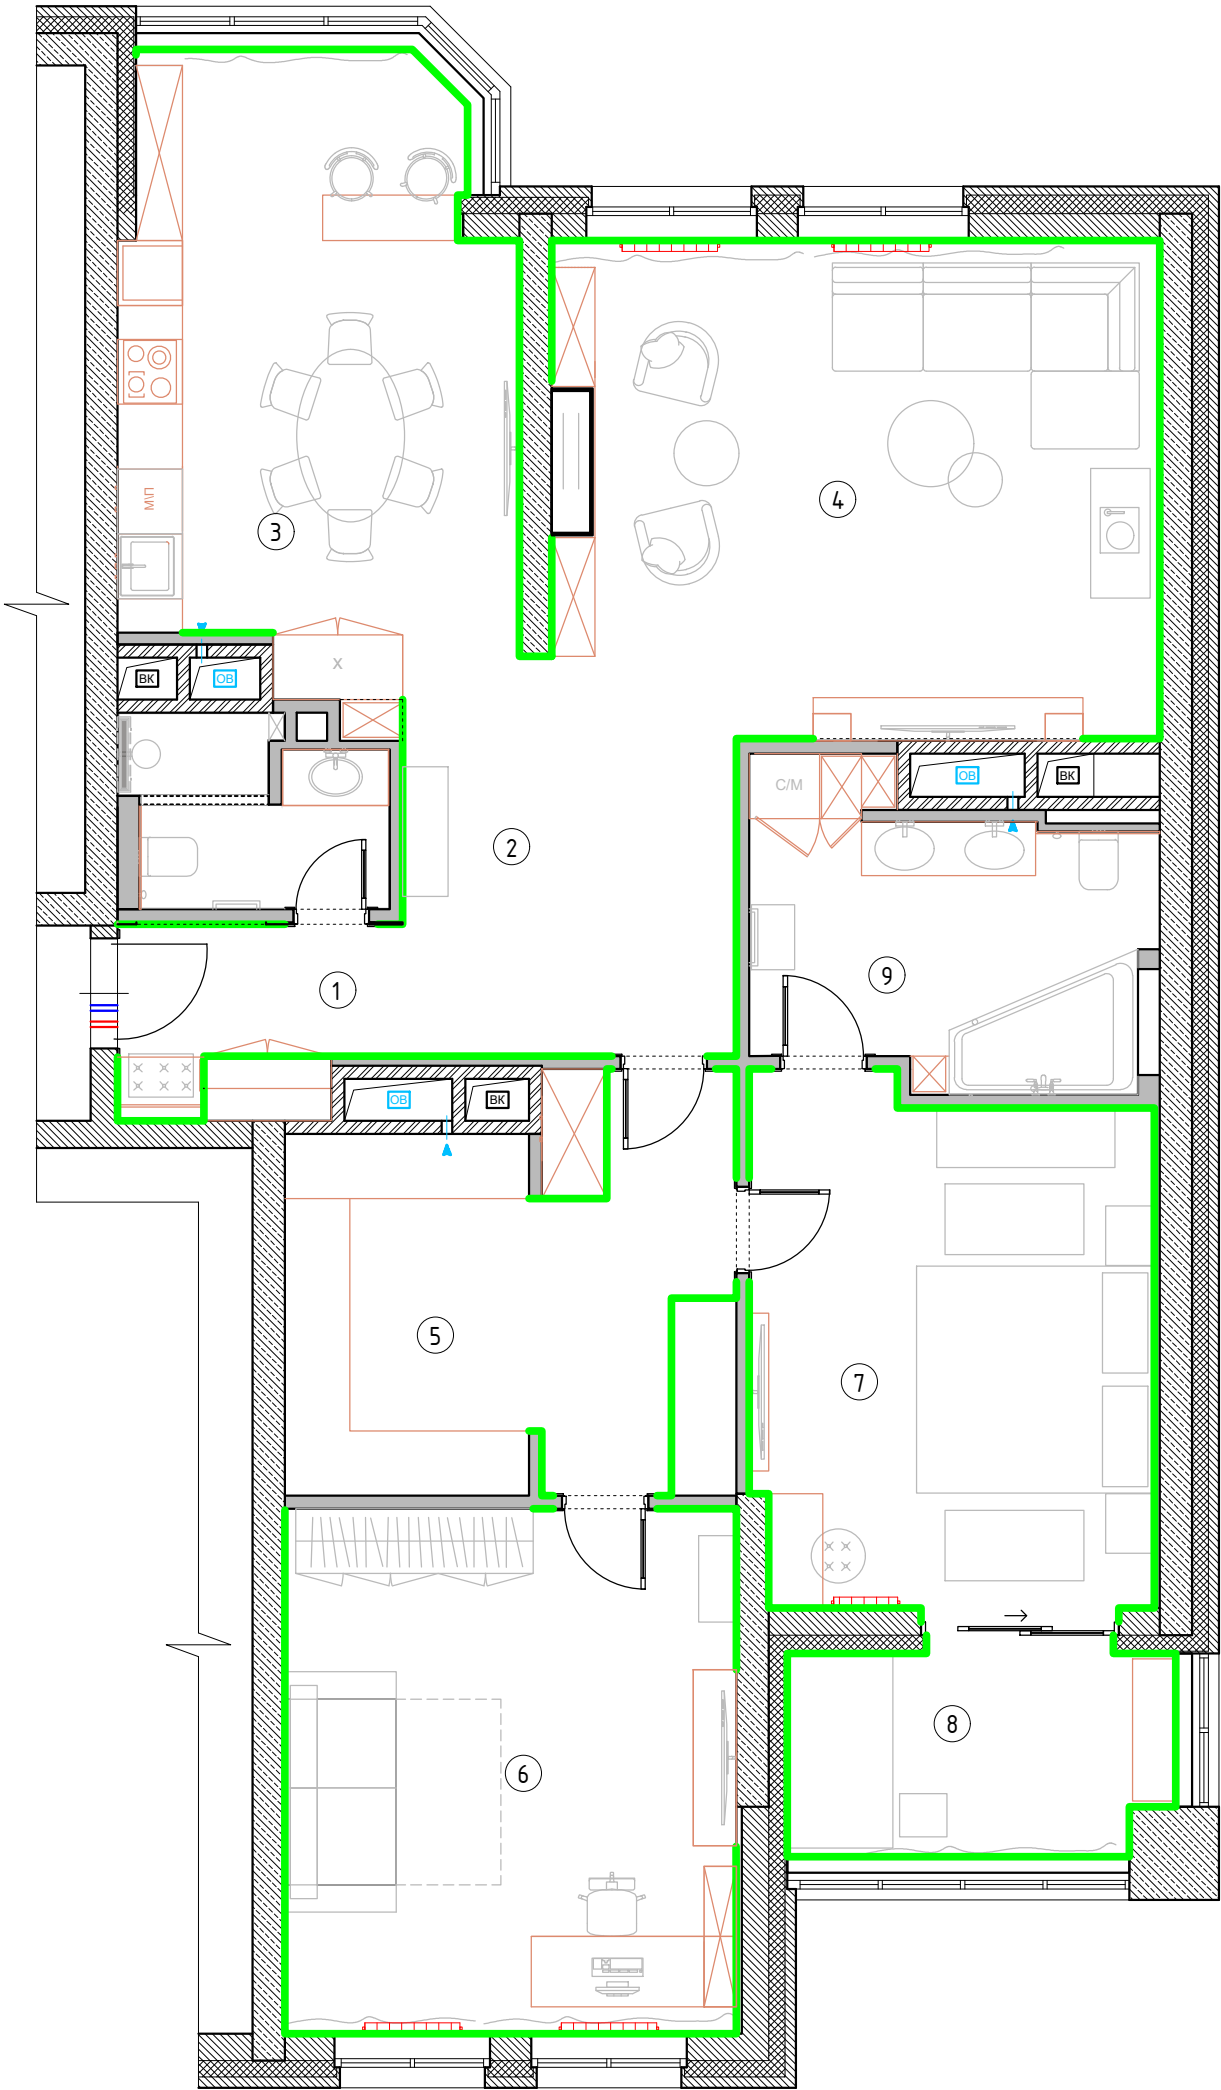

Согласовано

Взам. инв. №

Подп. и дата

Инв. № подл.