


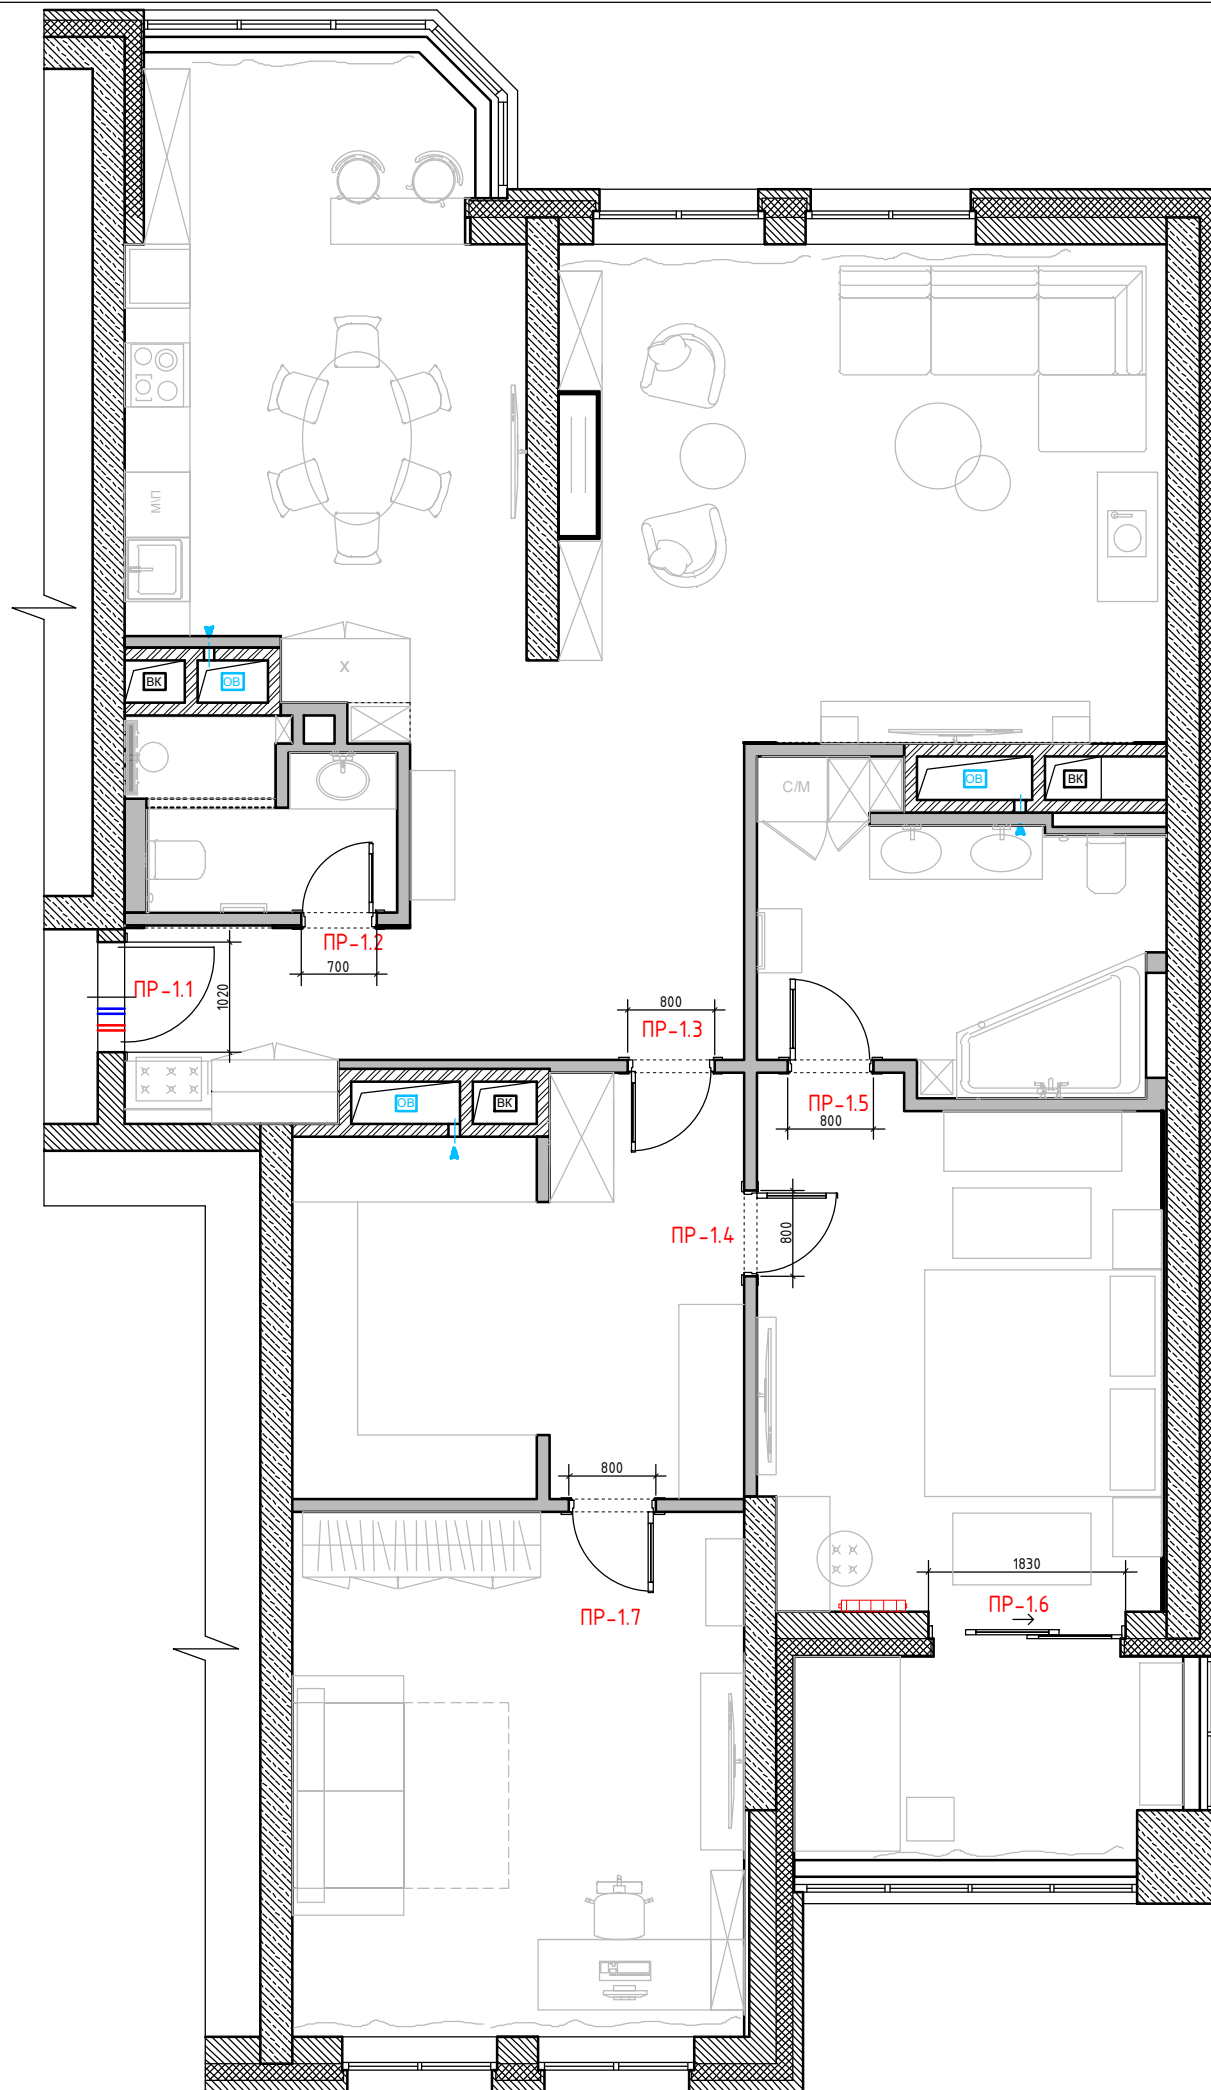

Спецификация заполнения дверных проемов								
№	Марка проема	Вид проема	Тип отк.	Замок	Ширина проема (мм)	Высота проема от учП (мм)	Толщина стены (мм)	Примечание
1	ПР-1.1	Д	П	+	1020	2150	250	входная дверь+ накладка + наличник
2	ПР-1.2	Д	Л	+	700	2450	140	наличник с двух сторон
3	ПР-1.3	Д	Л	-	800	2450	120	наличник с двух сторон
4	ПР-1.4	Д	П	-	800	2450	120	наличник с двух сторон
5	ПР-1.5	Д	П	+	800	2450	120	наличник с двух сторон
6	ПР-1.6	Д	-	-	1830	2570	420	раздвижная дверь, утепленный блок
7	ПР-1.7	Д	П	-	800	2450	120	наличник с двух сторон

П – правое открывание Л-левое открывание

Инв. № подл.	Подп. и дата	Взам. инв. №	Согласовано		

						АР			
Изм.	Кол. уч.	Лист	№ док.	Подп.	Дата				
						Разработка дизайн-проекта квартиры	Страница	Лист	Листов
							Р	42	64
						Схема заполнения дверных проемов М 1:70	Студия дизайна ARTUM		