


Согласовано

Взам. инв. №

Подп. и дата

Инв. № подл.

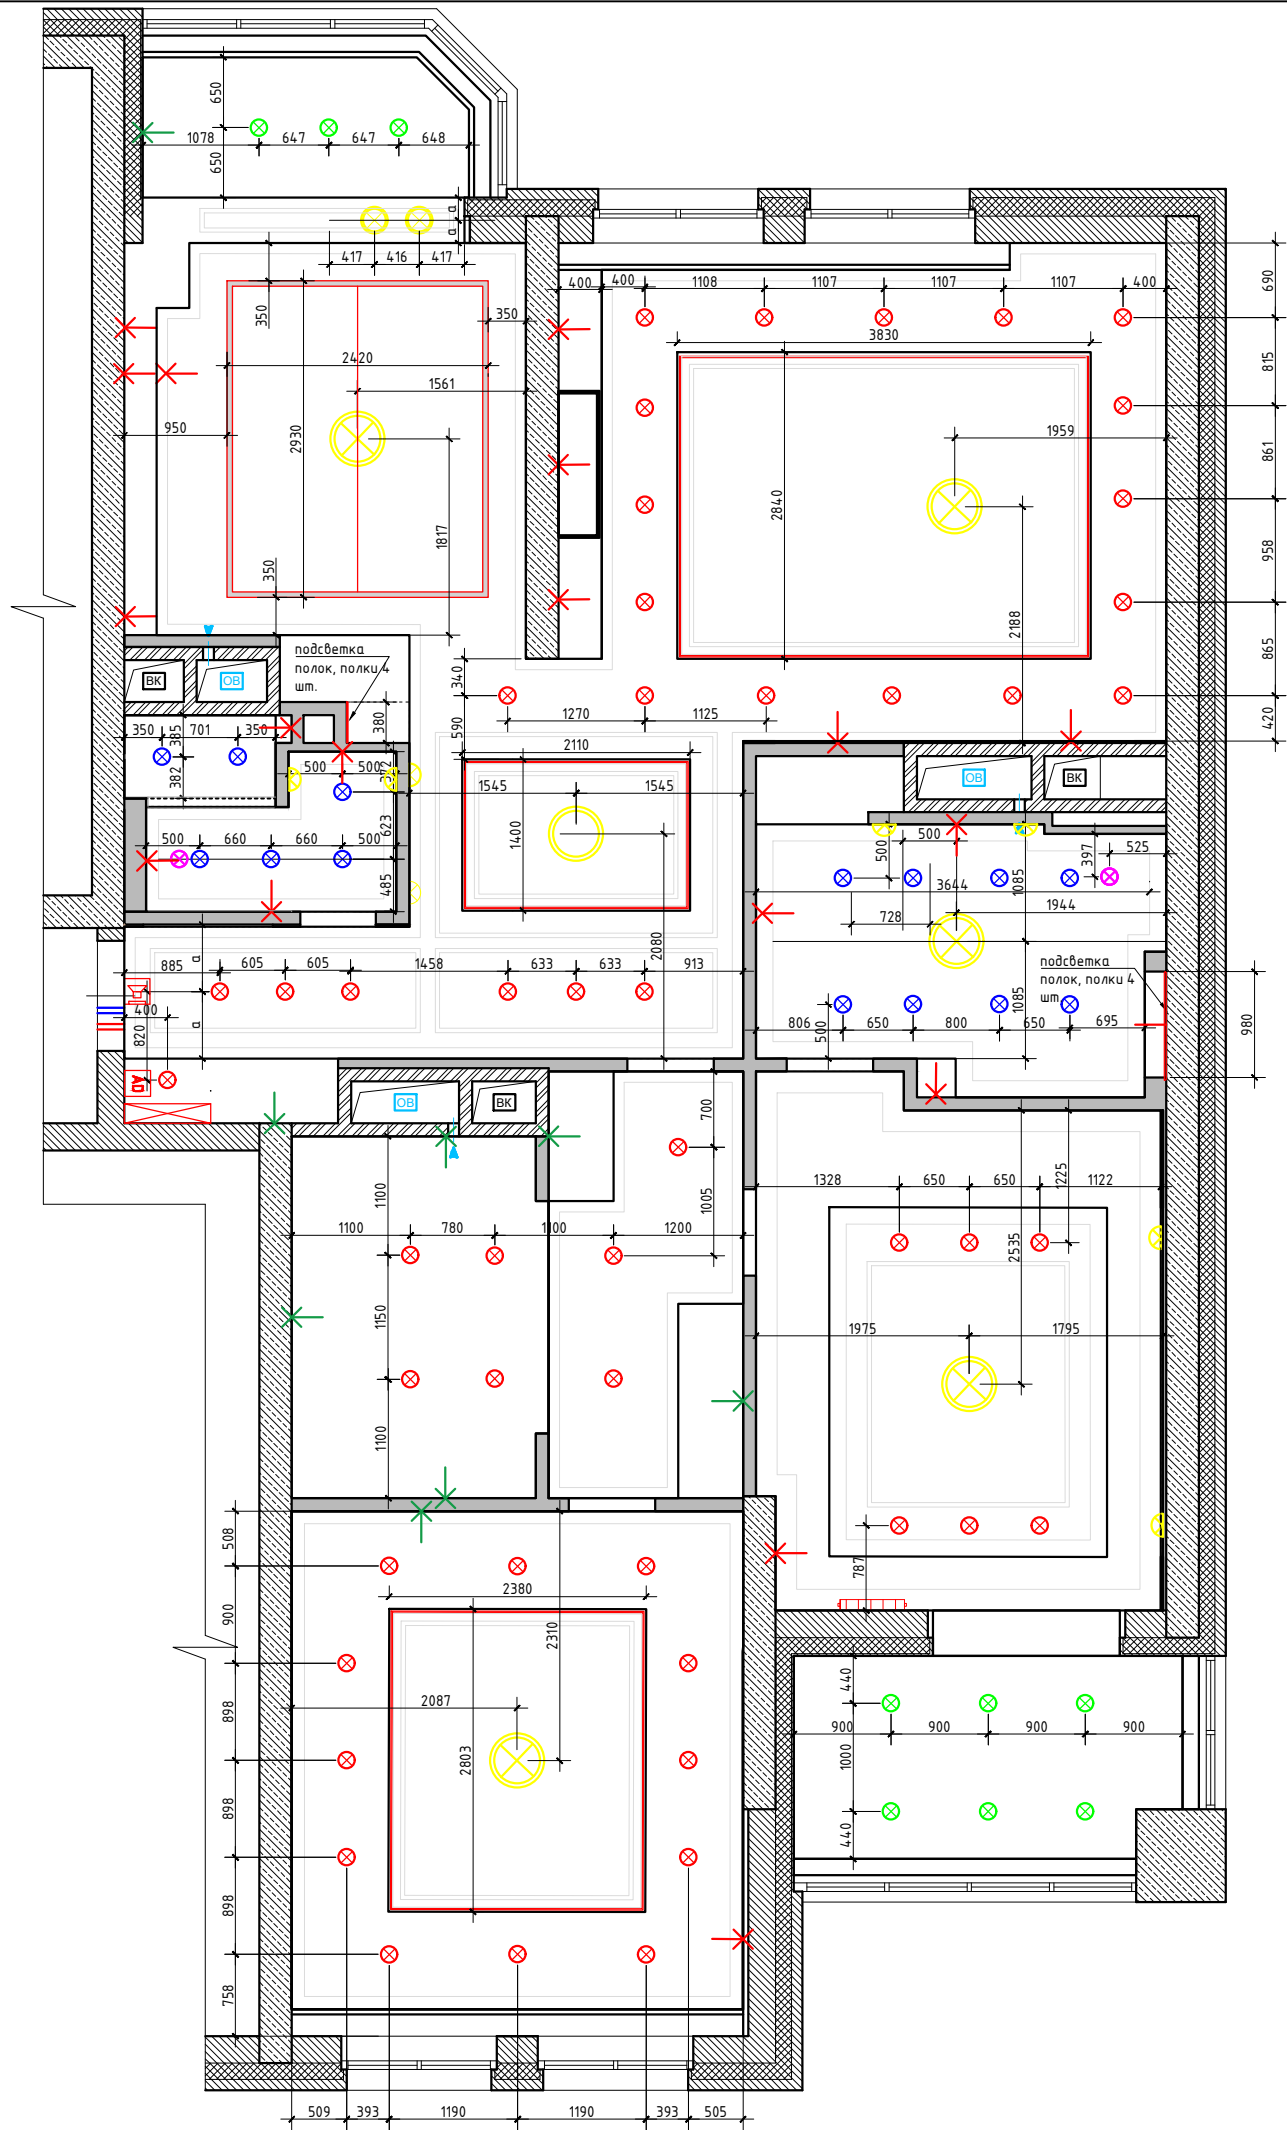

Условные обозначения

- ⊗ - точечный светильник Тип 1 (встраиваемый)
- ⊗ - точечный светильник Тип 2 (встраиваемый влагозащитный)
- ⊗ - точечный светильник накладной
- ⊗ - потолочный вентилятор
- - светодиодная лента
- ⊗ - люстра/подвес брa декоративнй свет
- - трековая система на магнитном шинопроводе
- ✕ - эл. вывод

3. В местах установки люстр, трековых систем и прочих изделий,оборудования , подвесных конструкций , лепнины установить закладные (см. план освещения и план потолочного декора).
4. При выполнении подвесных потолков из ГКЛ проследить , чтобы металлопрофиль не попал на посадочные места встраиваемых светильников (данный лист смотреть совместно с листами планов и разверток на каждое помещение).
5. Привязки даны по центрoбoрyдoвaния, без учета отделочных материалов.
6. За уровня 0.000 взята отметка уровня чистого пола.

						АР			
Изм.	Кол. уч.	Лист	№ док.	Подп.	Дата	Разработка дизайн-проекта квартиры	Стадия	Лист	Листов
							Р	38	64
						План потолков с расстановкой осветительного оборудования с привязками М 1:70			