



Экспликация помещений

№№ комн.	Характеристики комнат и помещений	Общая площадь
		всего
1	Прихожая	4,46
2	Холл	9,22
3	Кухня	20,57
4	Гостиная	26,30
5	Гардеробная	14,94
6	Детская комната	20,42
7	Спальня	17,90
8	Лоджия	7,26
9	Ванная комната	9,27
10	Санузел	3,99
Итого:		134,33

мебель и панели по индивидуальным размерам


						АР			
Изм.	Кол. уч.	Лист	№ док.	Подп.	Дата	Разработка дизайн-проекта квартиры	Стадия	Лист	Листов
							Р	4	64
						План расстановки мебели М 1:70	Студия дизайна ARTUM		

Согласовано

Взам. инв. №

Подп. и дата

Инв. № подл.

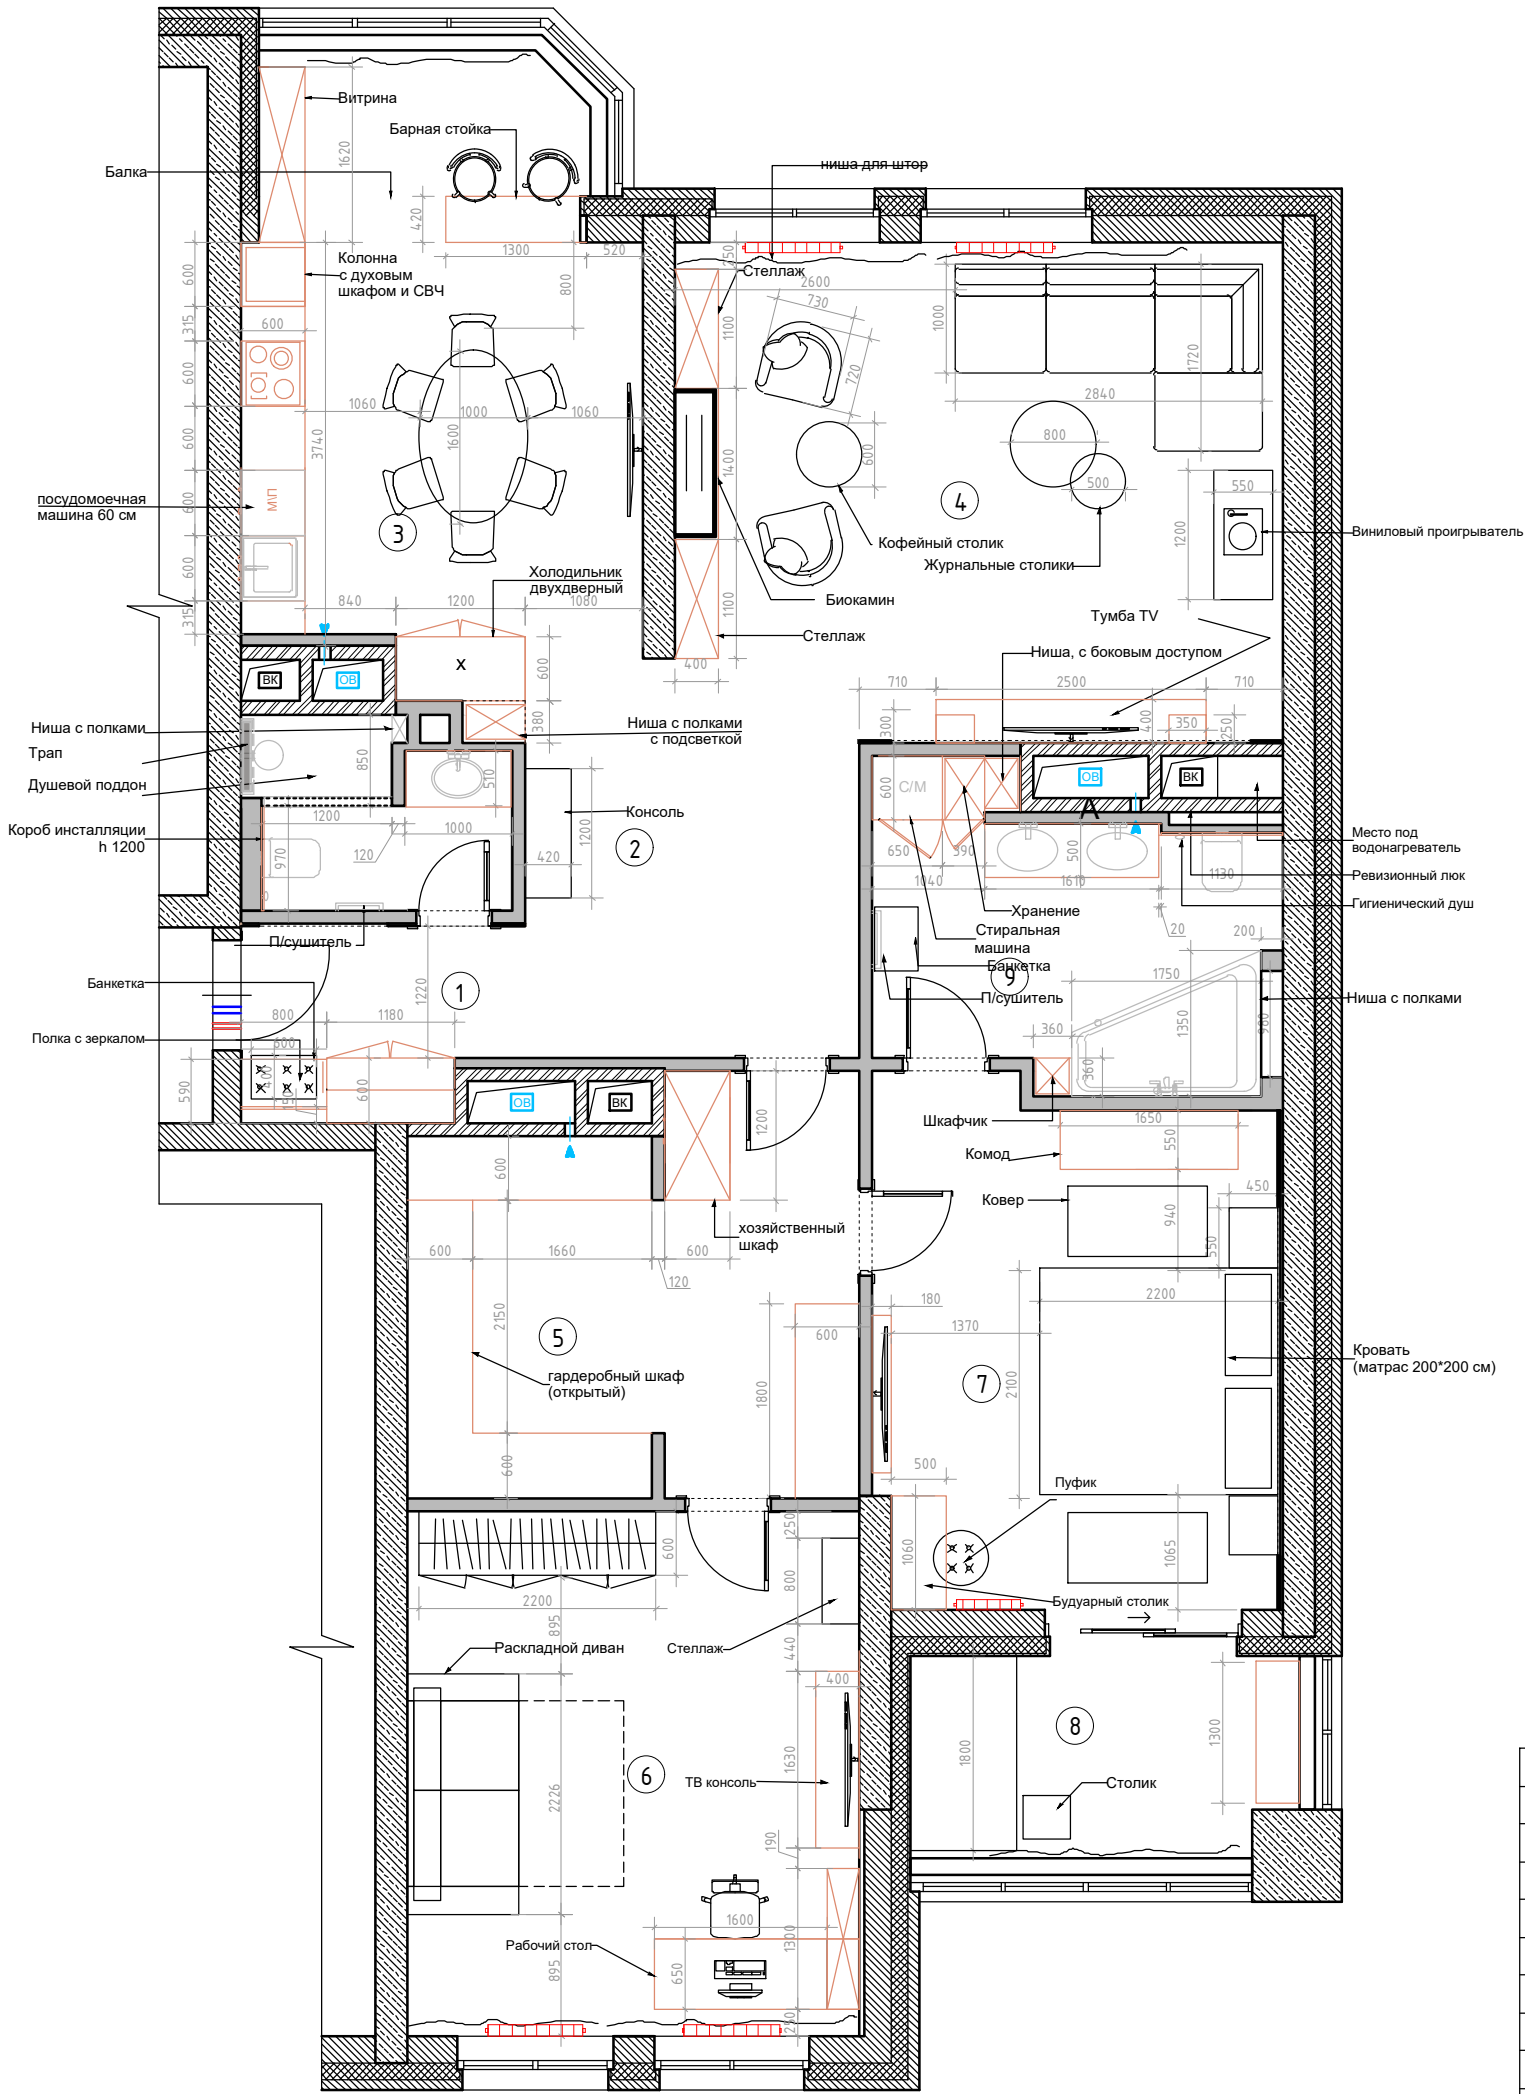



Согласовано					
Взам. инв. №					
Подп. и дата					
Инв. № подл.					

Примечание:
1. 3D-визуализации интерьера могут частично отличаться от чертеже и даны для понимания общей концепции.
Дизайн-проект реализуется по рабочей документации.

						АР			
Изм.	Кол. уч.	Лист	№ док.	Подп.	Дата	Разработка дизайн-проекта квартиры	Стадия	Лист	Листов
							Р	5	64
						3D-визуализация интерьера Прихожая, Холл №1,2	Студия дизайна ARTUM		



Примечание:
1. 3D-визуализации интерьера могут частично отличаться от чертеже и даны для понимания общей концепции.
Дизайн-проект реализуется по рабочей документации.

						АР			
Изм.	Кол. уч.	Лист	№ док.	Подп.	Дата	Разработка дизайн-проекта квартиры	Стадия	Лист	Листов
							Р	6	64
						3D-визуализация интерьера Прихожая, Холл №1,2	Студия дизайна ARTUM		


Согласовано					
Взам. инв. №					
Подп. и дата					
Инв. № подл.					



Согласовано						
	Взам. инв. №					
	Подп. и дата					
	Инв. № подл.					

Примечание:
1. 3D-визуализации интерьера могут частично отличаться от чертеже и даны для понимания общей концепции.
Дизайн-проект реализуется по рабочей документации.


						АР			
Изм.	Кол. уч.	Лист	№ док.	Подп.	Дата	Разработка дизайн-проекта квартиры	Стадия	Лист	Листов
							Р	7	64
						3D-визуализация интерьера Кухня, №3			
							Студия дизайна ARTUM		

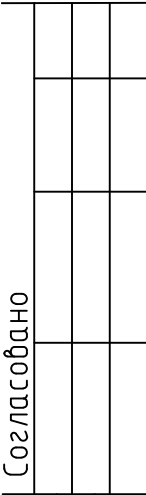

Подпр. и дата

Инв. № подл.

Копировал

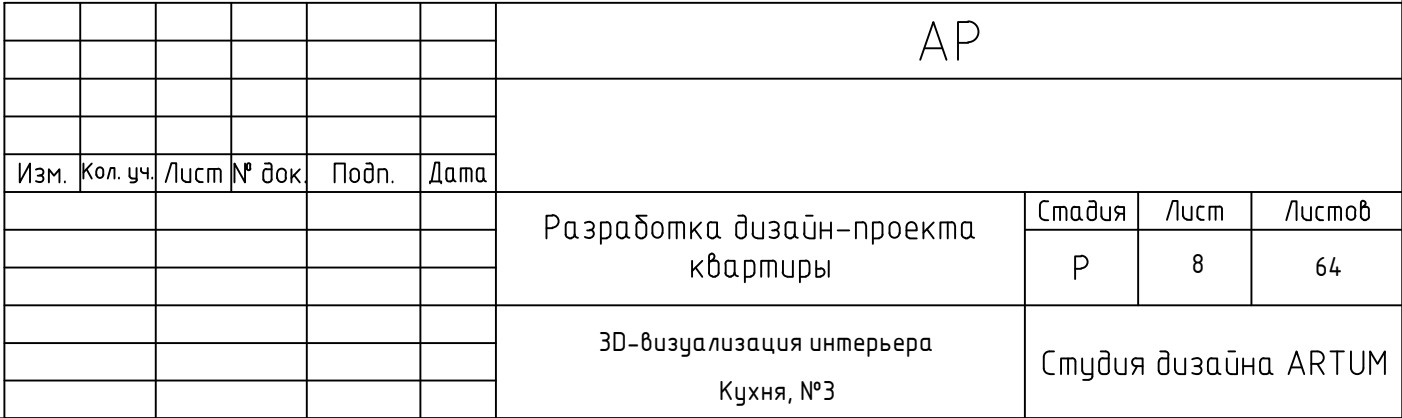



Согласовано					
	Взам. инв. №				
	Подп. и дата				
Инв. № подл.					

Примечание:
1. 3D-визуализации интерьера могут частично отличаться от чертеже и даны для понимания общей концепции.
Дизайн-проект реализуется по рабочей документации.

						АР			
Изм.	Кол. уч.	Лист	№ док.	Подп.	Дата	Разработка дизайн-проекта квартиры	Стадия	Лист	Листов
							Р	9	64
						3D-визуализация интерьера Кухня, №3	Студия дизайна ARTUM		



Согласовано					
	Взам. инв. №				
	Подп. и дата				
	Инв. № подл.				

Примечание:
1. 3D-визуализации интерьера могут частично отличаться от чертеже и даны для понимания общей концепции.
Дизайн-проект реализуется по рабочей документации.

						АР			
Изм.	Кол. уч.	Лист	№ док.	Подп.	Дата	Разработка дизайн-проекта квартиры	Стадия	Лист	Листов
							Р	10	64
						3D-визуализация интерьера Гостиная, №4	Студия дизайна ARTUM		



Согласовано					
Взам. инв. №					
Подп. и дата					
Инв. № подл.					

Примечание:
1. 3D-визуализации интерьера могут частично отличаться от чертеже и даны для понимания общей концепции.
Дизайн-проект реализуется по рабочей документации.

						АР			
Изм.	Кол. уч.	Лист	№ док.	Подп.	Дата	Разработка дизайн-проекта квартиры	Стадия	Лист	Листов
							Р	11	64
						3D-визуализация интерьера Гостиная, №4			
							Студия дизайна ARTUM		



Согласовано						
	Взам. инв. №					
	Подп. и дата					
Инв. № подл.						

Примечание:
1. 3D-визуализации интерьера могут частично отличаться от чертеже и даны для понимания общей концепции.
Дизайн-проект реализуется по рабочей документации.

						АР			
Изм.	Кол. уч.	Лист	№ док.	Подп.	Дата	Разработка дизайн-проекта квартиры	Стадия	Лист	Листов
							Р	12	64
						3D-визуализация интерьера Гостиная, №4	Студия дизайна ARTUM		



Согласовано					
	Взам. инв. №				
	Подп. и дата				
	Инв. № подл.				

Примечание:
1. 3D-визуализации интерьера могут частично отличаться от чертеже и даны для понимания общей концепции.
Дизайн-проект реализуется по рабочей документации.

						АР			
Изм.	Кол. уч.	Лист	№ док.	Подп.	Дата	Разработка дизайн-проекта квартиры	Стадия	Лист	Листов
							Р	13	64
						3D-визуализация интерьера Гостиная, №4	Студия дизайна ARTUM		



Дизайн-проект реализуется по рабочей документации.

						АР			
Изм.	Кол. уч.	Лист	№ док.	Подп.	Дата				
						Разработка дизайн-проекта квартиры	Стадия	Лист	Листов
							Р	14	64
						3D-визуализация интерьера Гардеробная, №5	Студия дизайна ARTUM		



Дизайн-проект реализуется по рабочей документации.

						АР			
Изм.	Кол. уч.	Лист	№ док.	Подп.	Дата				
						Разработка дизайн-проекта квартиры	Стадия	Лист	Листов
							Р	15	64
						3D-визуализация интерьера Гардеробная, №5	Студия дизайна ARTUM		

Согласовано

Взам. инв. №

Քաղաքի և շրջանի

Инв. № подл.



Дизайн-проект реализуется по рабочей документации.

						АР			
Изм.	Кол. уч.	Лист	№ док.	Подп.	Дата				
						Разработка дизайн-проекта квартиры	Стадия	Лист	Листов
							Р	16	64
						3D-визуализация интерьера Детская комната №6	Студия дизайна ARTUM		

Согласовано

Взам. инв. №

Podn. u čama

Инв. № подл.



Примечание:
1. 3D-визуализации интерьера могут частично отличаться от чертеже и даны для понимания общей концепции.
Дизайн-проект реализуется по рабочей документации.

						АР			
Изм.	Кол. уч.	Лист	№ док.	Подп.	Дата	Разработка дизайн-проекта квартиры	Стадия	Лист	Листов
							Р	17	64
						3D-визуализация интерьера Детская комната №6	Студия дизайна ARTUM		

Согласовано					
	Взам. инв. №				
	Подп. и дата				
	Инв. № подл.				



Согласовано					
	Взам. инв. №				
	Подп. и дата				
	Инв. № подл.				

Примечание:
1. 3D-визуализации интерьера могут частично отличаться от чертеже и даны для понимания общей концепции.
Дизайн-проект реализуется по рабочей документации.

						АР			
Изм.	Кол. уч.	Лист	№ док.	Подп.	Дата	Разработка дизайн-проекта квартиры	Стадия	Лист	Листов
							Р	18	64
						3D-визуализация интерьера Детская комната №6	Студия дизайна ARTUM		



Согласовано					
	Взам. инв. №				
	Подп. и дата				
Инв. № подл.					

Примечание:
1. 3D-визуализации интерьера могут частично отличаться от чертеже и даны для понимания общей концепции.
Дизайн-проект реализуется по рабочей документации.

						АР			
Изм.	Кол. уч.	Лист	№ док.	Подп.	Дата	Разработка дизайн-проекта квартиры	Стадия	Лист	Листов
							Р	19	64
						3D-визуализация интерьера Детская комната №6			
							Студия дизайна ARTUM		



Согласовано						
	Изм. № подл.	Подп. и дата	Взам. инв. №			

Примечание:
1. 3D-визуализации интерьера могут частично отличаться от чертеже и даны для понимания общей концепции.
Дизайн-проект реализуется по рабочей документации.

						АР			
Изм.	Кол. уч.	Лист	№ док.	Подп.	Дата	Разработка дизайн-проекта квартиры	Стадия	Лист	Листов
							Р	20	64
						3D-визуализация интерьера Спальня, №7			
							Студия дизайна ARTUM		



Дизайн-проект реализуется по рабочей документации.

						АР			
Изм.	Кол. уч.	Лист	№ док	Подп.	Дата				
						Разработка дизайн-проекта квартиры	Стадия	Лист	Листов
							Р	21	64
						3D-визуализация интерьера Спальня, №7	Студия дизайна ARTUM		



Согласовано					
	Взам. инв. №				
	Подп. и дата				
	Инв. № подл.				

Примечание:
1. 3D-визуализации интерьера могут частично отличаться от чертеже и даны для понимания общей концепции.
Дизайн-проект реализуется по рабочей документации.

						АР			
Изм.	Кол. уч.	Лист	№ док.	Подп.	Дата	Разработка дизайн-проекта квартиры	Студия	Лист	Листов
							Р	22	64
						3D-визуализация интерьера Спальня, №7	Студия дизайна ARTUM		



Дизайн-проект реализуется по рабочей документации.

						АР			
Изм.	Кол. уч.	Лист	№ док.	Подп.	Дата				
						Разработка дизайн-проекта квартиры	Стадия	Лист	Листов
							Р	23	64
						3D-визуализация интерьера Лоджия, №8	Студия дизайна ARTUM		



Дизайн-проект реализуется по рабочей документации.

						АР			
Изм.	Кол. уч.	Лист	№ док.	Подп.	Дата				
						Разработка дизайн-проекта квартиры	Стадия	Лист	Листов
							Р	24	64
						3D-визуализация интерьера Ванная комната, №9	Студия дизайна ARTUM		



Дизайн-проект реализуется по рабочей документации.

						АР			
Изм.	Кол. уч.	Лист	№ док	Подп.	Дата				
						Разработка дизайн-проекта квартиры	Стадия	Лист	Листов
							Р	25	64
						3D-визуализация интерьера Ванная комната, №9	Студия дизайна ARTUM		



Согласовано							
				Взам. инв. №			
				Подп. и дата			
				Инв. № подл.			

Примечание:
1. 3D-визуализации интерьера могут частично отличаться от чертеже и даны для понимания общей концепции.
Дизайн-проект реализуется по рабочей документации.

						АР			
Изм.	Кол. уч.	Лист	№ док.	Подп.	Дата	Разработка дизайн-проекта квартиры	Стадия	Лист	Листов
							Р	26	64
						3D-визуализация интерьера Санузел, №10	Студия дизайна ARTUM		



Согласовано									
				Взам. инв. №					
				Подп. и дата					
				Инв. № подл.					


Примечание:
1. 3D-визуализации интерьера могут частично отличаться от чертеже и даны для понимания общей концепции.
Дизайн-проект реализуется по рабочей документации.

						АР			
Изм.	Кол. уч.	Лист	№ док.	Подп.	Дата	Разработка дизайн-проекта квартиры	Стадия	Лист	Листов
							Р	27	64
						3D-визуализация интерьера Санузел, №10	Студия дизайна ARTUM		



Дизайн-проект реализуется по рабочей документации.

						АР			
Изм.	Кол. уч.	Лист	№ док	Подп.	Дата				
						Разработка дизайн-проекта квартиры	Стадия	Лист	Листов
							Р	28	64
						3D-визуализация интерьера Санузел, №10	Студия дизайна ARTUM		

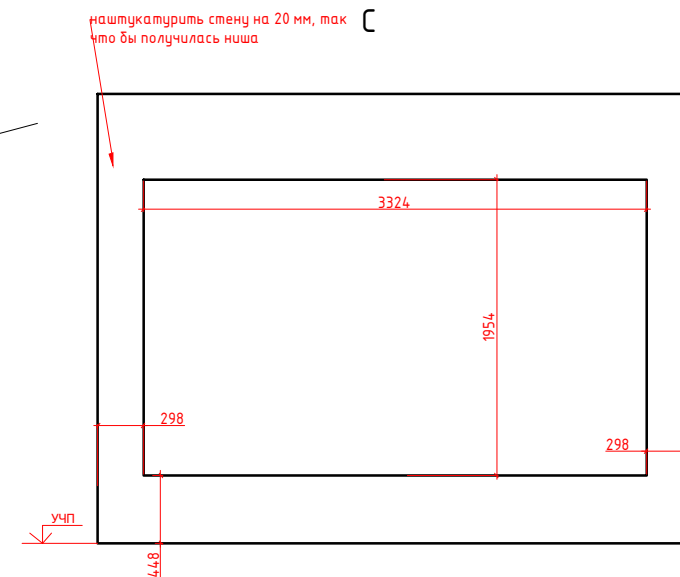


Примечание:
Высота проемов 2450 h от Ч.Ч.П
Привязки стен даны с учетом штукатурки 10 мм.
В местах установки навесных шкафов предусмотреть закладные.
См. совместно с планом мебели

☐☐☐☐☐☐ Радиатор отопления

Инв. № подл.	Подп. и дата	Взам. инв. №	Согласовано			

						АР				
Изм.	Кол. уч.	Лист	№ док.	Подп.	Дата					
						Разработка дизайн-проекта квартиры		Страница	Лист	Листов
								Р	30	64
						План возводимых перегородок М 1:70		Студия дизайна ARTUM		

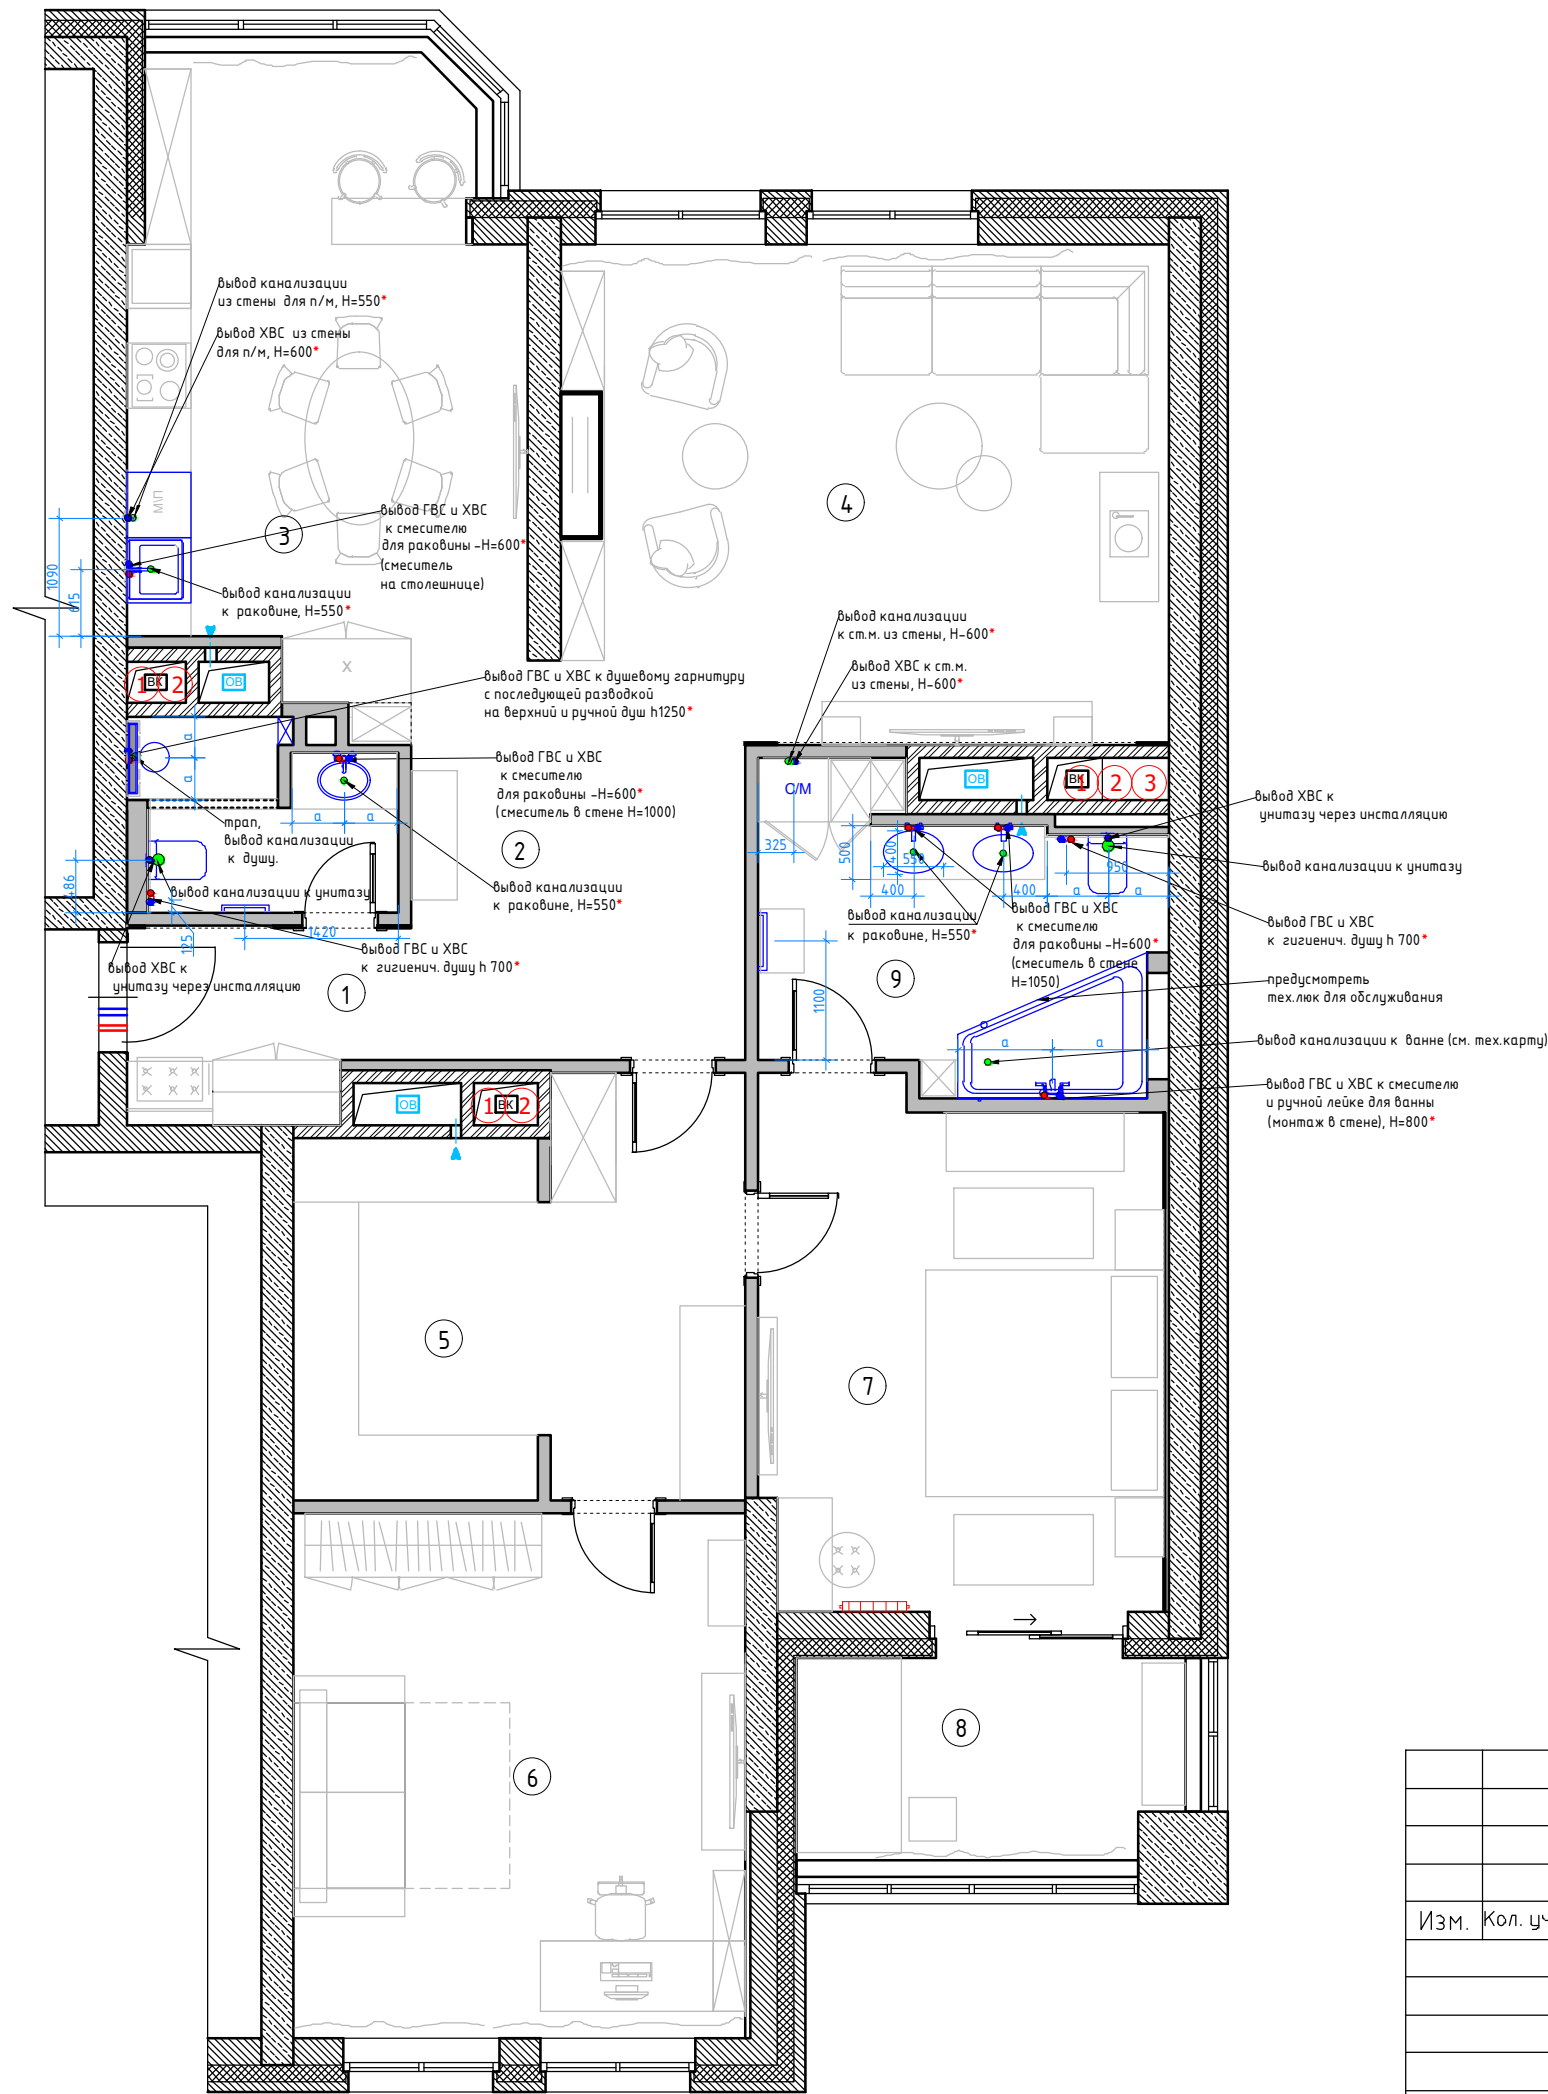

Условные обозначения

●	Вывод холодной воды
●	Вывод горячей воды
●	Вывод канализации d=50мм
●	Вывод канализации для унитаза d=100 мм
①	Стояк канализации
②	Лючок для доступа к стоякам установить по месту
③	Проточный нагреватель предусмотреть включение

Примечание:

предусмотреть установку:
-фильтра глубокой очистки
-лючка для доступа к стоякам

Отметкой чистого пола является финишное покрытие пола.
Привязки даны без учета отделочных материалов.
Тип отделочного материала см. ведомость отделочных материалов
Шумоизолировать стояк канализации в технич.коробе.
Предусмотреть систему защиты от протечек воды
Все выводы к сантехническим приборам согласно тех.картам производителя.
Привязки сантехнического оборудования смотреть СТРОГО с тех. картами
*Размеры даны условно, точные размеры смотреть в тех.картах сантехнического оборудования

Согласовано

Взам. инв. №

Подп. и дата


Инв. № подл.

						АР			
Изм.	Кол. уч.	Лист	№ док.	Подп.	Дата	Разработка дизайн-проекта квартиры	Стадия	Лист	Листов
							Р	31	64
						План подвода воды и сантехнического оборудования	Студия дизайна ARTUM		



Экспликация помещений

№№ комн.	Характеристики комнат и помещений	Общая площадь
		всего
1	Прихожая	4,46
2	Холл	9,22
3	Кухня	20,57
4	Гостиная	26,30
5	Гардеробная	14,94
6	Детская комната	20,42
7	Спальня	17,90
8	Лоджия	7,26
9	Ванная комната	9,27
10	Санузел	3,99
Итого:		134,33

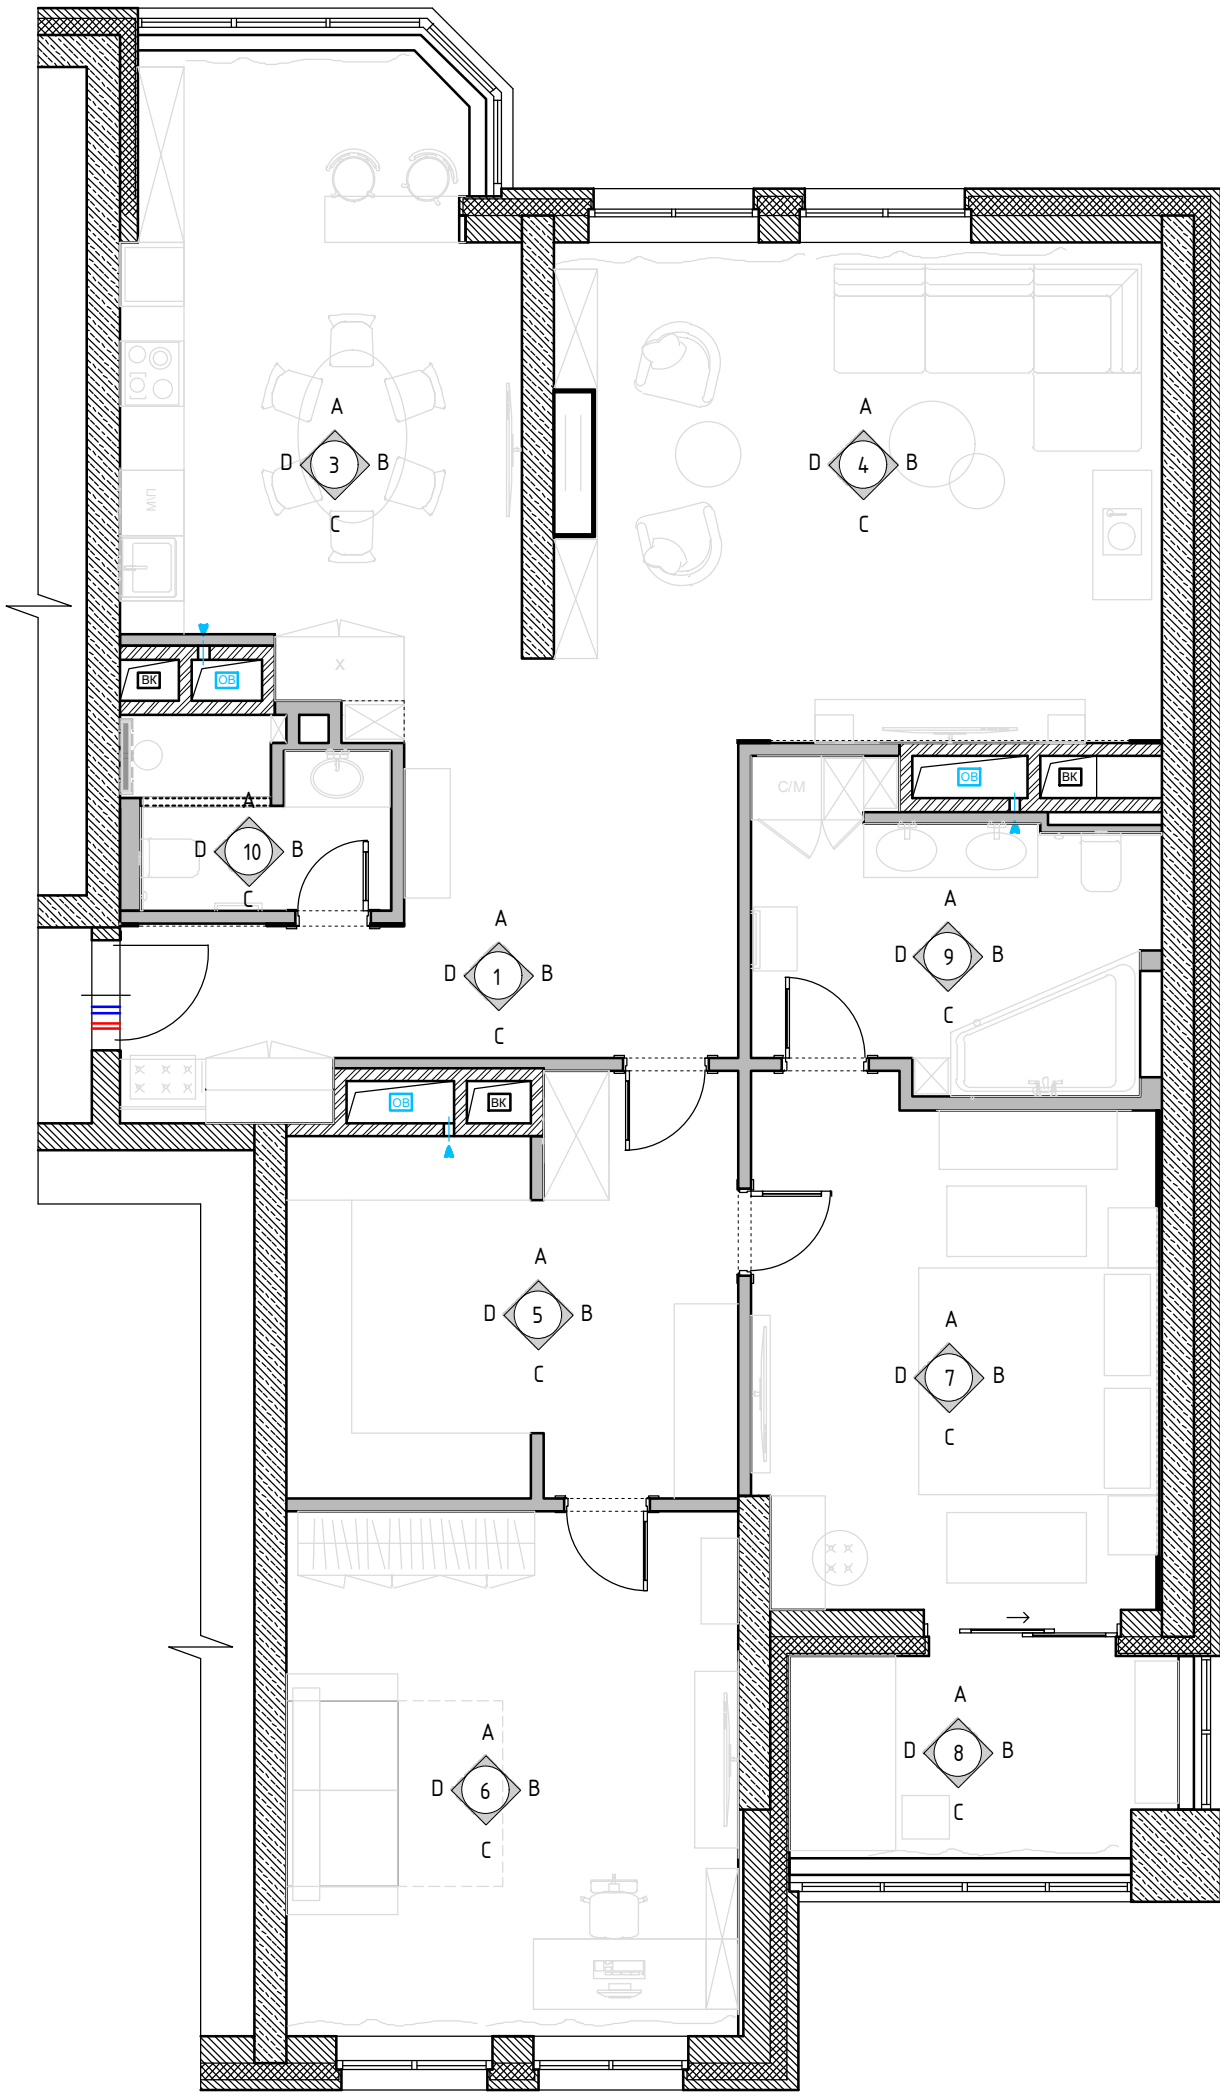

						АР			
Изм.	Кол. уч.	Лист	№ док.	Подп.	Дата	Разработка дизайн-проекта квартиры	Стадия	Лист	Листов
							Р	43	64
						Схема обозначения разверток М 1:70	Студия дизайна ARTUM		

Согласовано

Взам. инв. №

Подп. и дата


Инв. № подл.

Согласовано

Взам. инв. №

Подп. и дата

Инв. № подл.

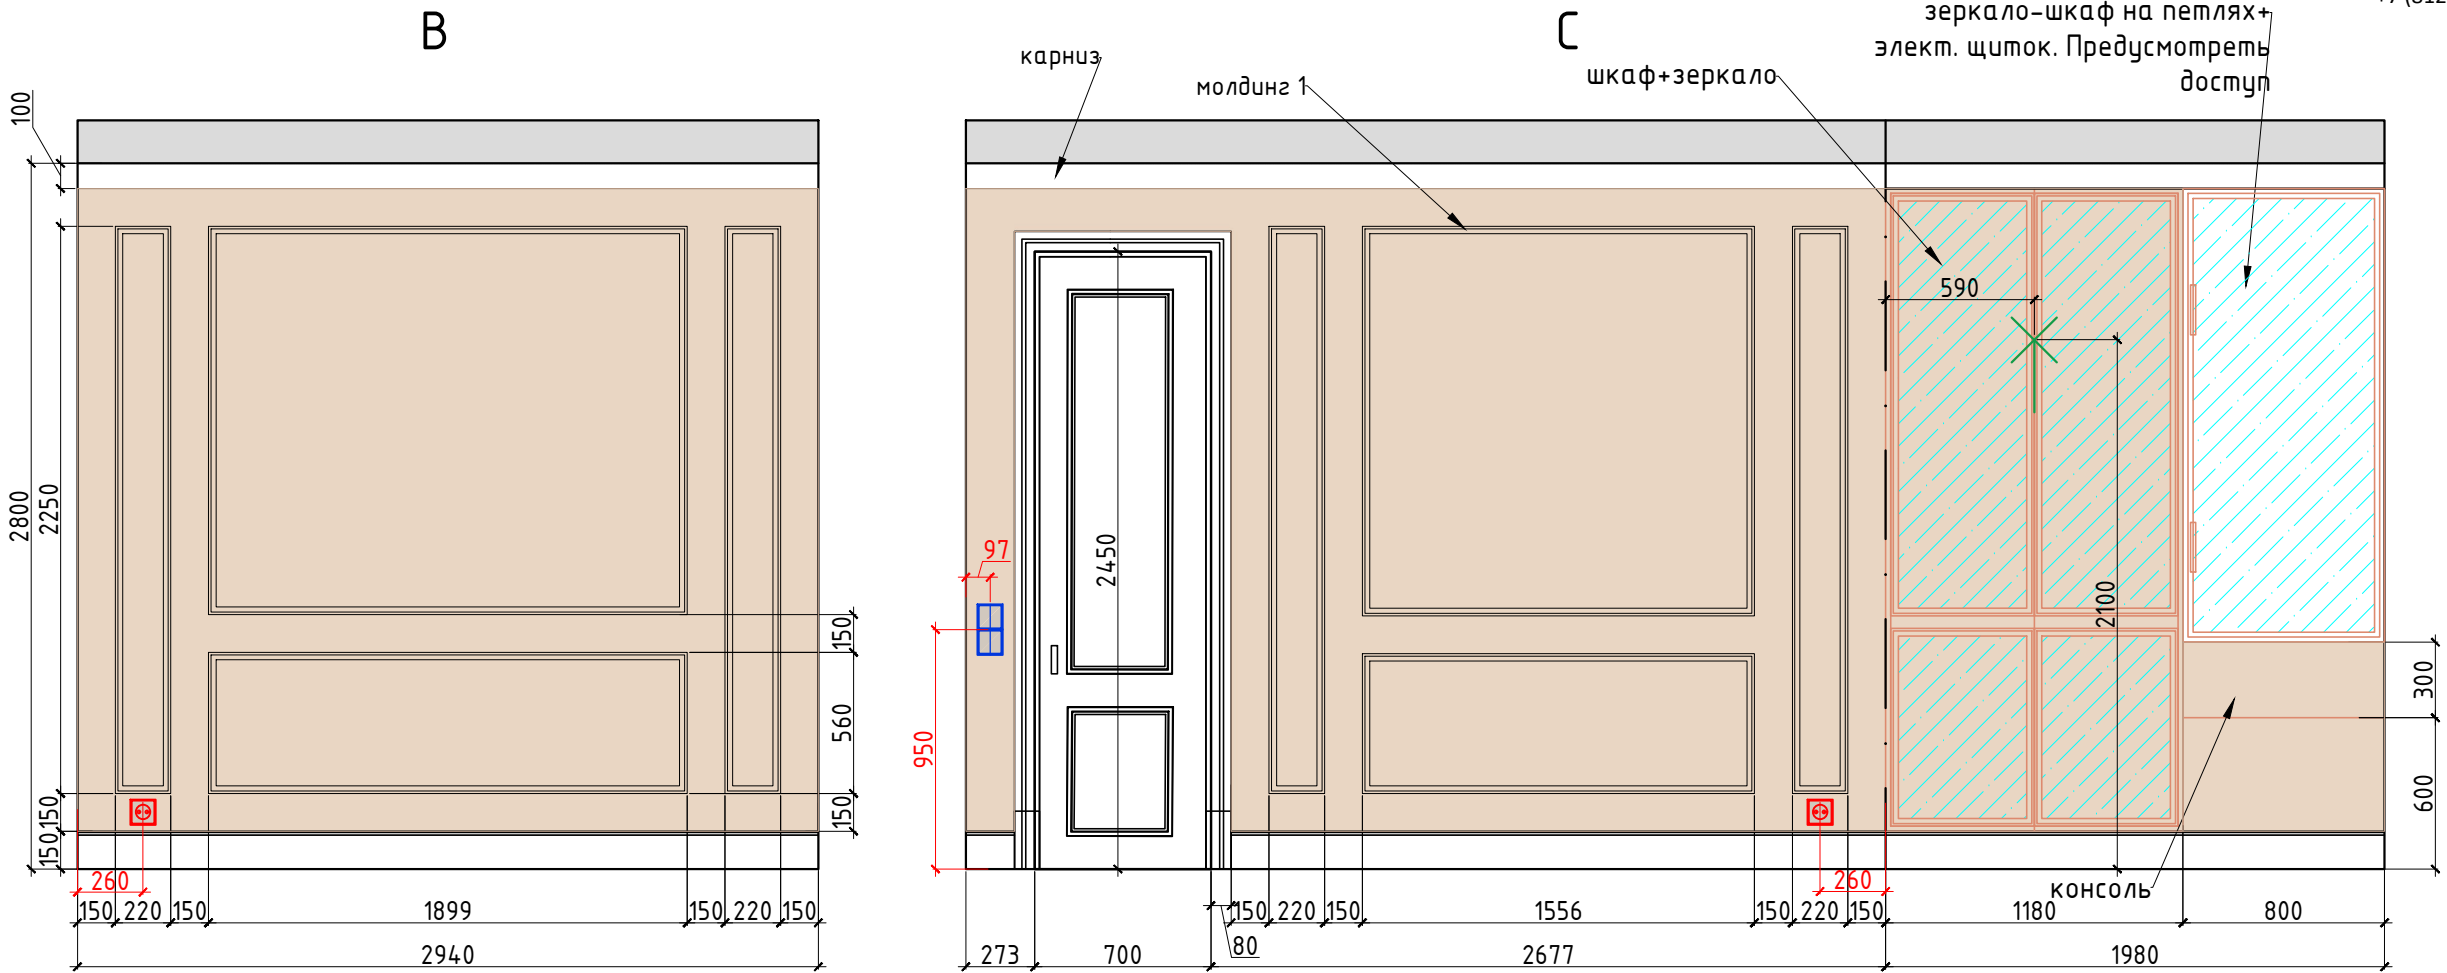

Внутреннее наполнение шкафов согласовывается с Заказчиком перед производством.
Данный чертеж не может служить для производства столярных изделий,
а является исключительно техническим заданием
для конструктора по мебели

Условные обозначения:

- покрапка по NCS тип 3
- мдф панель в цвет стен
- молдинг тип 140x17
- мебель по индивидуальным размерам
- Электрический вывод
- Розетка
- Выключатель
- Домофон
- Звонок


						АР			
Изм.	Кол. уч.	Лист	№ док.	Подп.	Дата	Разработка дизайн-проекта квартиры	Стадия	Лист	Листов
							Р	44	64
						Разверти Прихожая, Холл, №1,2 Лист 1 М 1:30	Студия дизайна ARTUM		

Согласовано

Взам. инв. №

Подп. и дата



Инв. № подл.

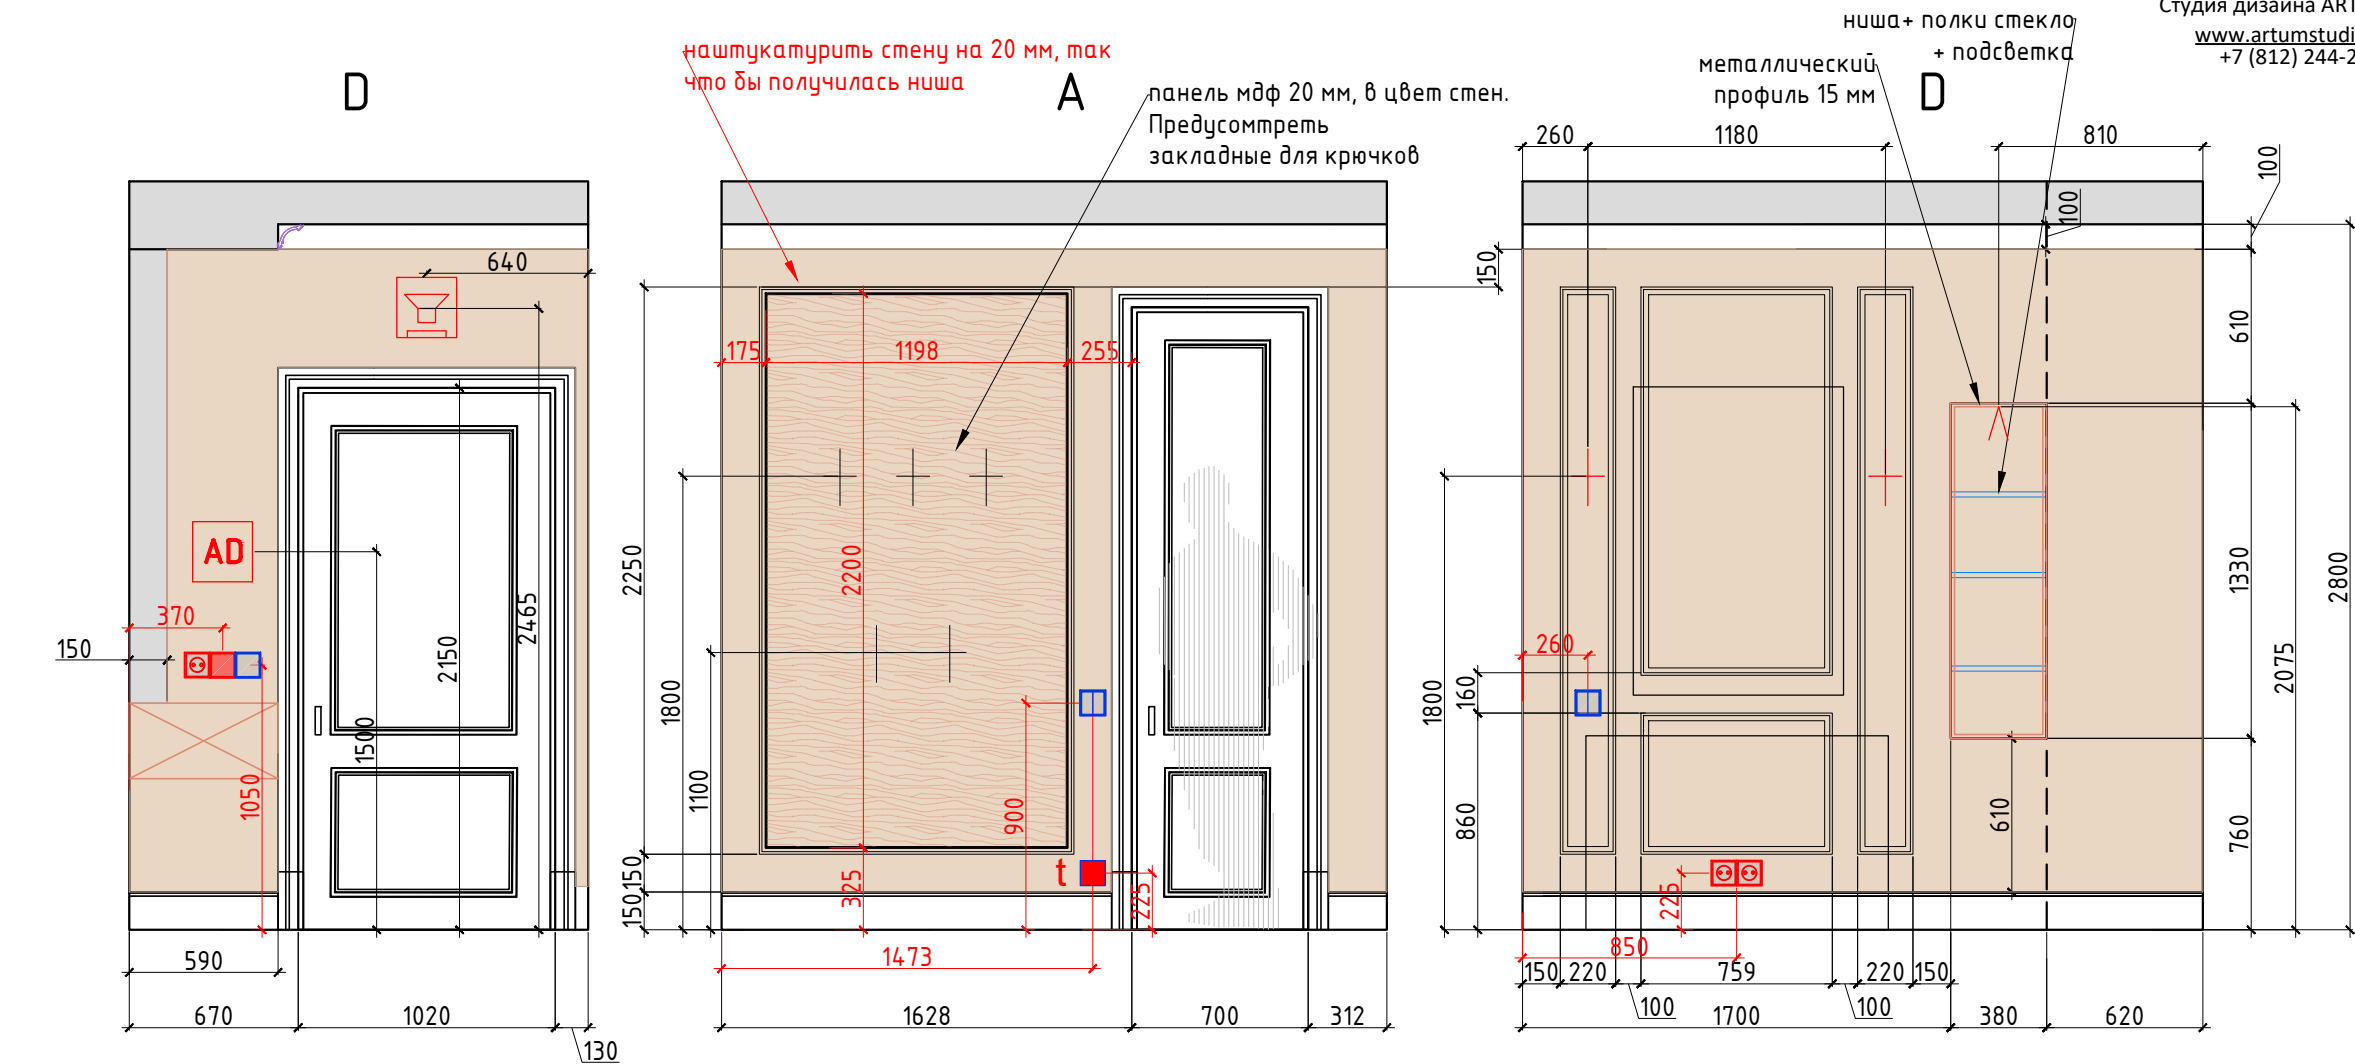

Условные обозначения:

- покраска по NCS тип 3
- мдф панель в цвет стен
- молдинг тип 140x17
- мебель по индивидуальным размерам
- Электрический вывод
- Розетка
- Выключатель
- Домофон
- Звонок

						АР			
Изм.	Кол. уч.	Лист	№ док.	Подп.	Дата	Разработка дизайн-проекта квартиры	Стадия	Лист	Листов
							Р	45	64
						Разверти Прихожая, Холл, №1,2 Лист 2 М 1:30	Студия дизайна ARTUM		

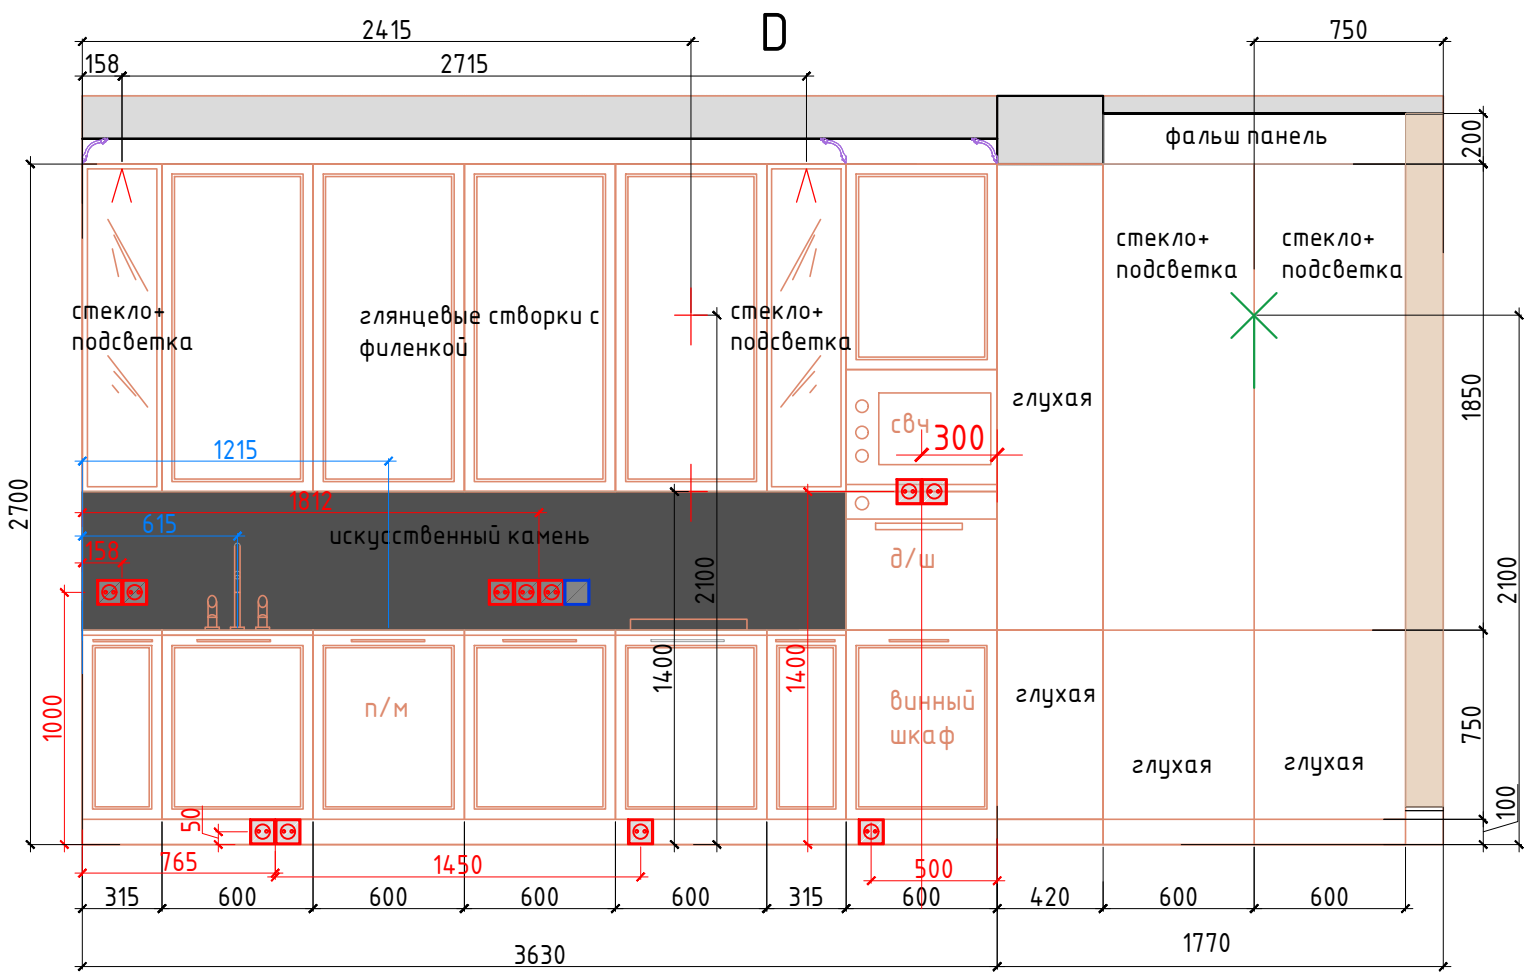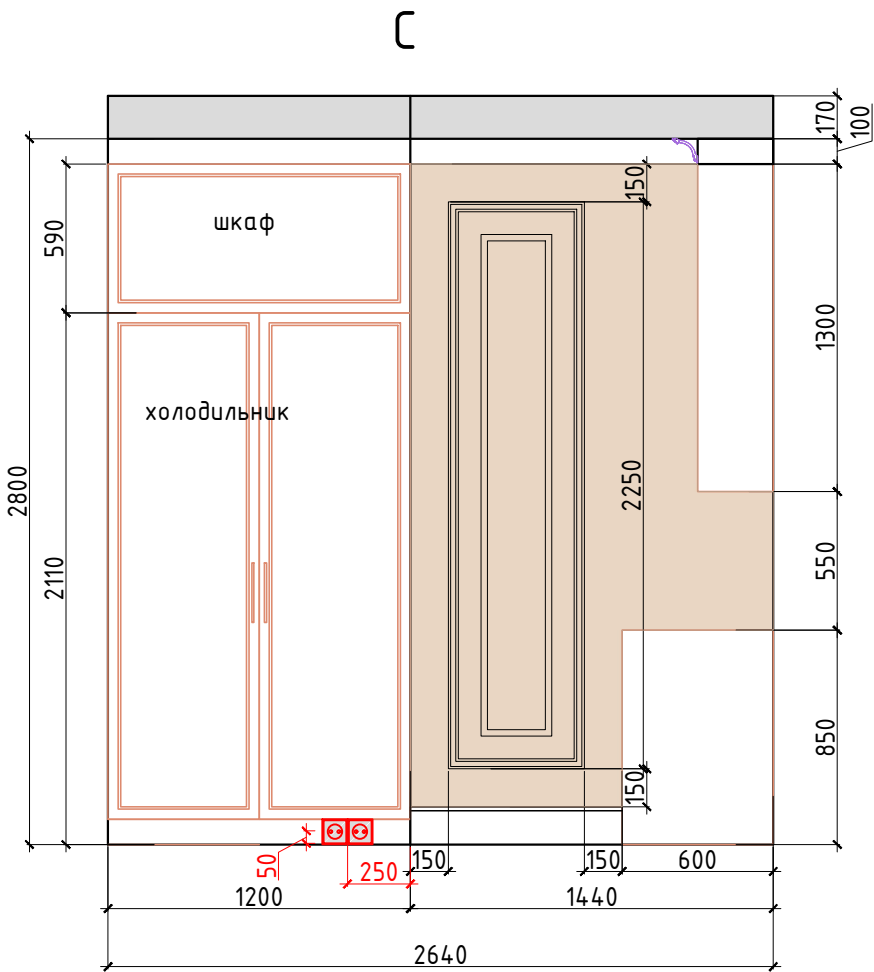

Внутреннее наполнение шкафов согласовывается с Заказчиком перед производством.
Данный чертеж не может служить для производства столярных изделий,
а является исключительно техническим заданием
для конструктора по мебели

Условные обозначения:

- покрашка по NCS тип 3
- молдинг тип 1 40x17
- молдинг тип 2 25x12
- мебель по индивидуальным размерам
- Электрический вывод
- Розетка
- Выключатель

						АР			
Изм.	Кол. уч.	Лист	№ док.	Подп.	Дата	Разработка дизайн-проекта квартиры	Стадия	Лист	Листов
							Р	46	64
						Развертки Кухня, №3 Лист 1 М 1:30		Студия дизайна ARTUM	


Согласовано

Взам. инв. №



Подп. и дата

Инв. № подл.

A

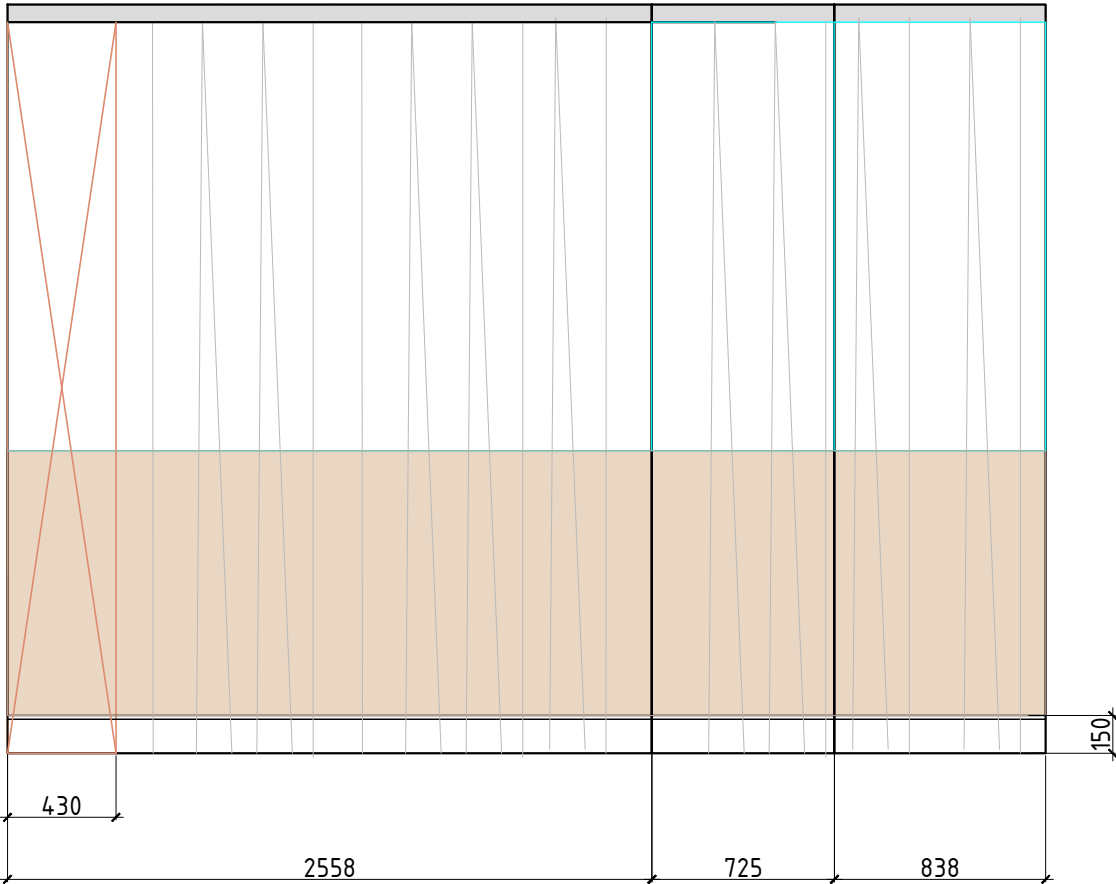

A'

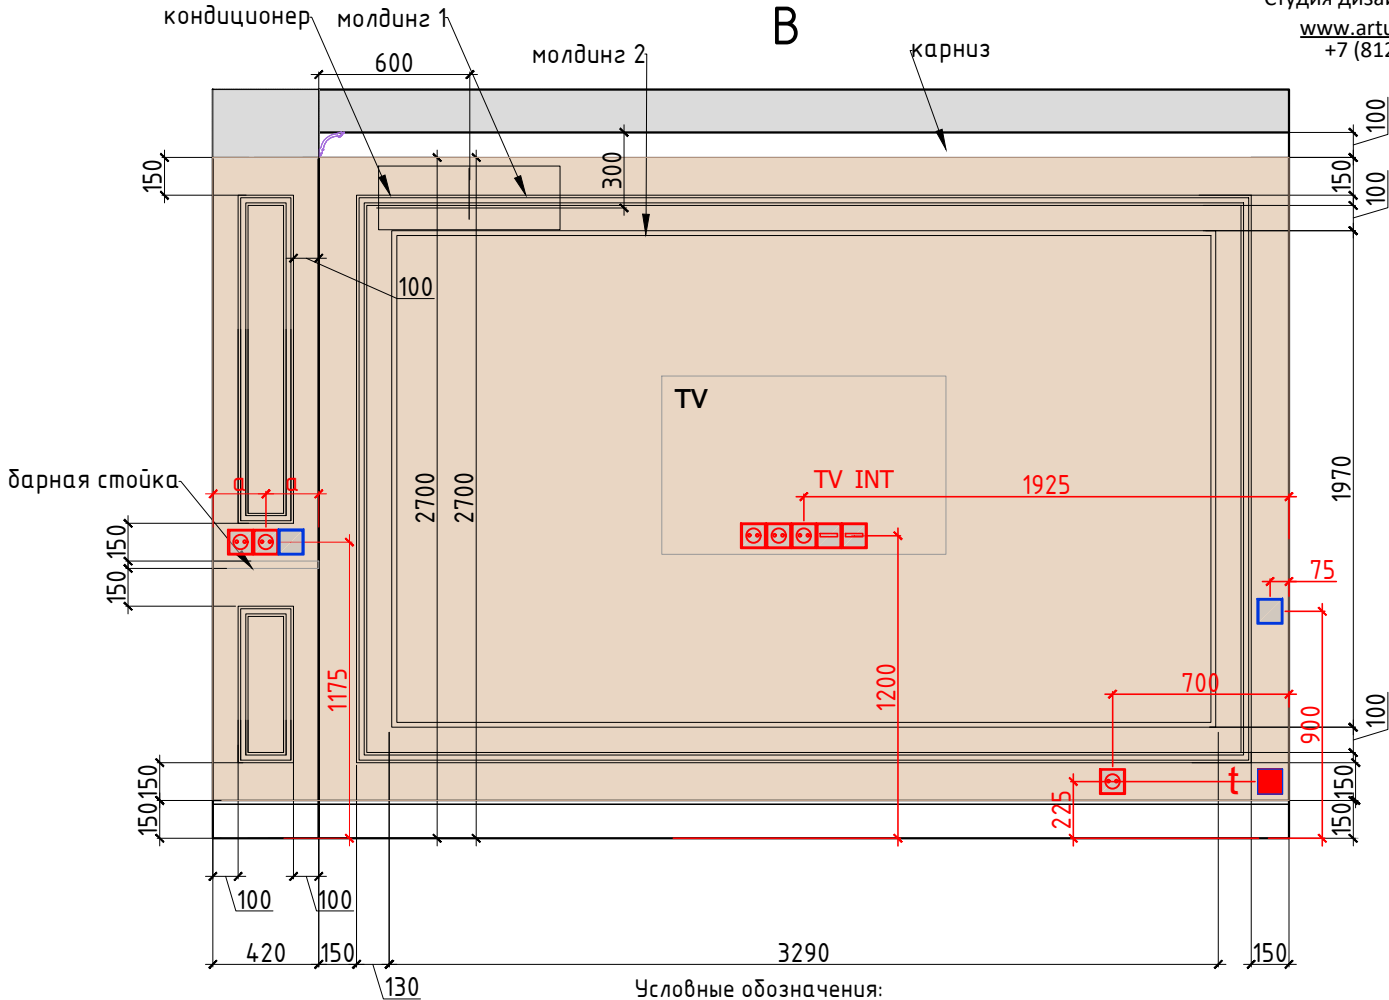
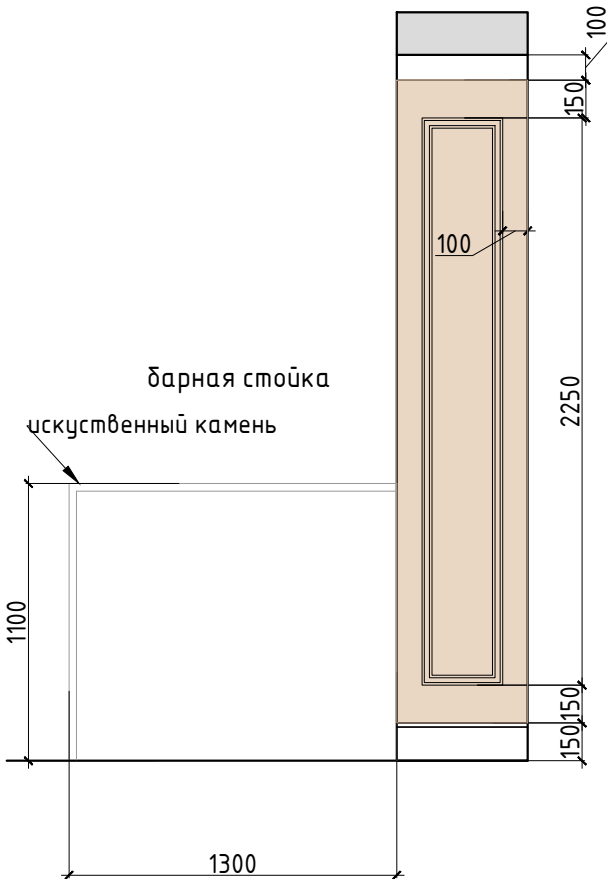




Условные обозначения:

- покраска по NCS тип 3
- молдинг тип 1 40x17
- молдинг тип 2 25x12
- мебель по индивидуальным размерам
- Электрический вывод
- Розетка
- Выключатель

						АР			
Изм.	Кол. уч.	Лист	№ док.	Подп.	Дата	Разработка дизайн-проекта квартиры	Стадия	Лист	Листов
							Р	47	64
						Разверти Кухня, №3 Лист 2 М 1:30	Студия дизайна ARTUM		





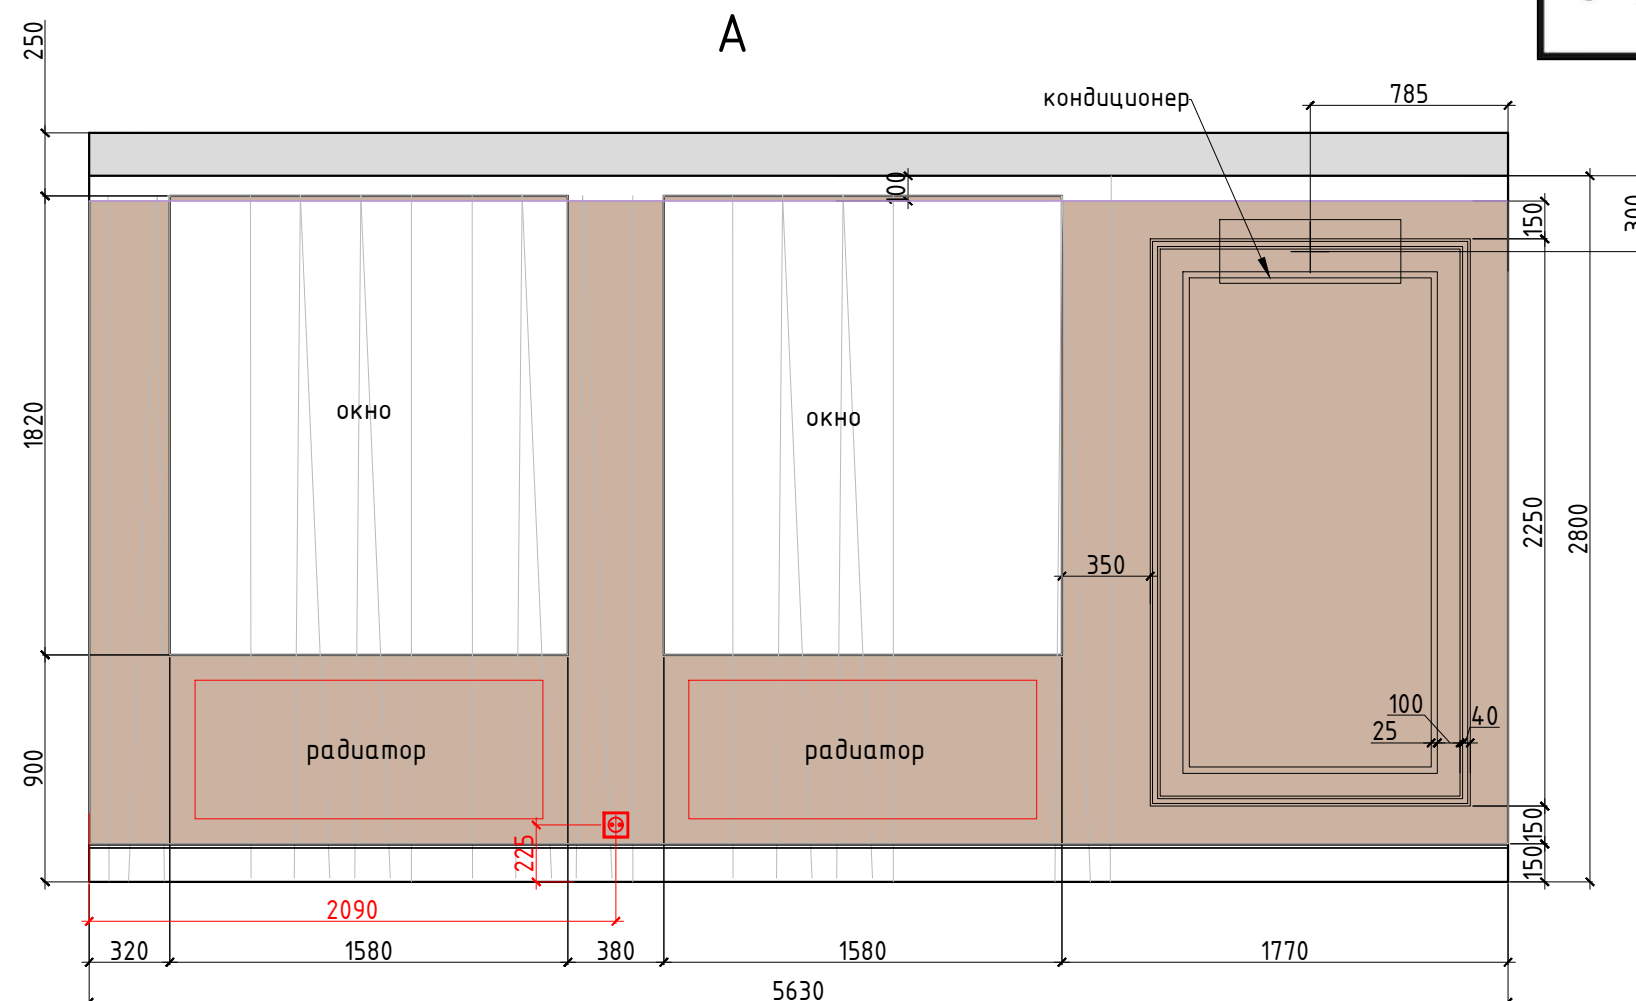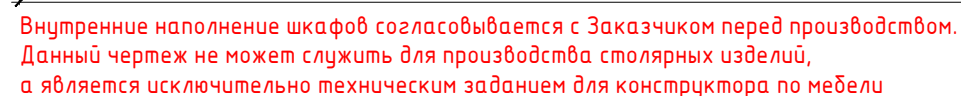

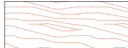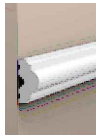	покраска по NCS тип 1
	покраска по NCS тип 2
	мдф панель
	керамогранит тип 5
	молдинг тип 1 40x17
	молдинг тип 2 25x12
   	мебель по индивидуальным размерам Электрический вывод
 	Розетка
	Выключатель

						АР				
Изм.	Кол. уч.	Лист	№ док.	Подп.	Дата					
						Разработка дизайн-проекта квартиры		Стадия	Лист	Листов
								Р	48	64
						Развертки Гостиная, №4 Лист 1 М 1:30		Студия дизайна ARTUM		


Инв. № подл.

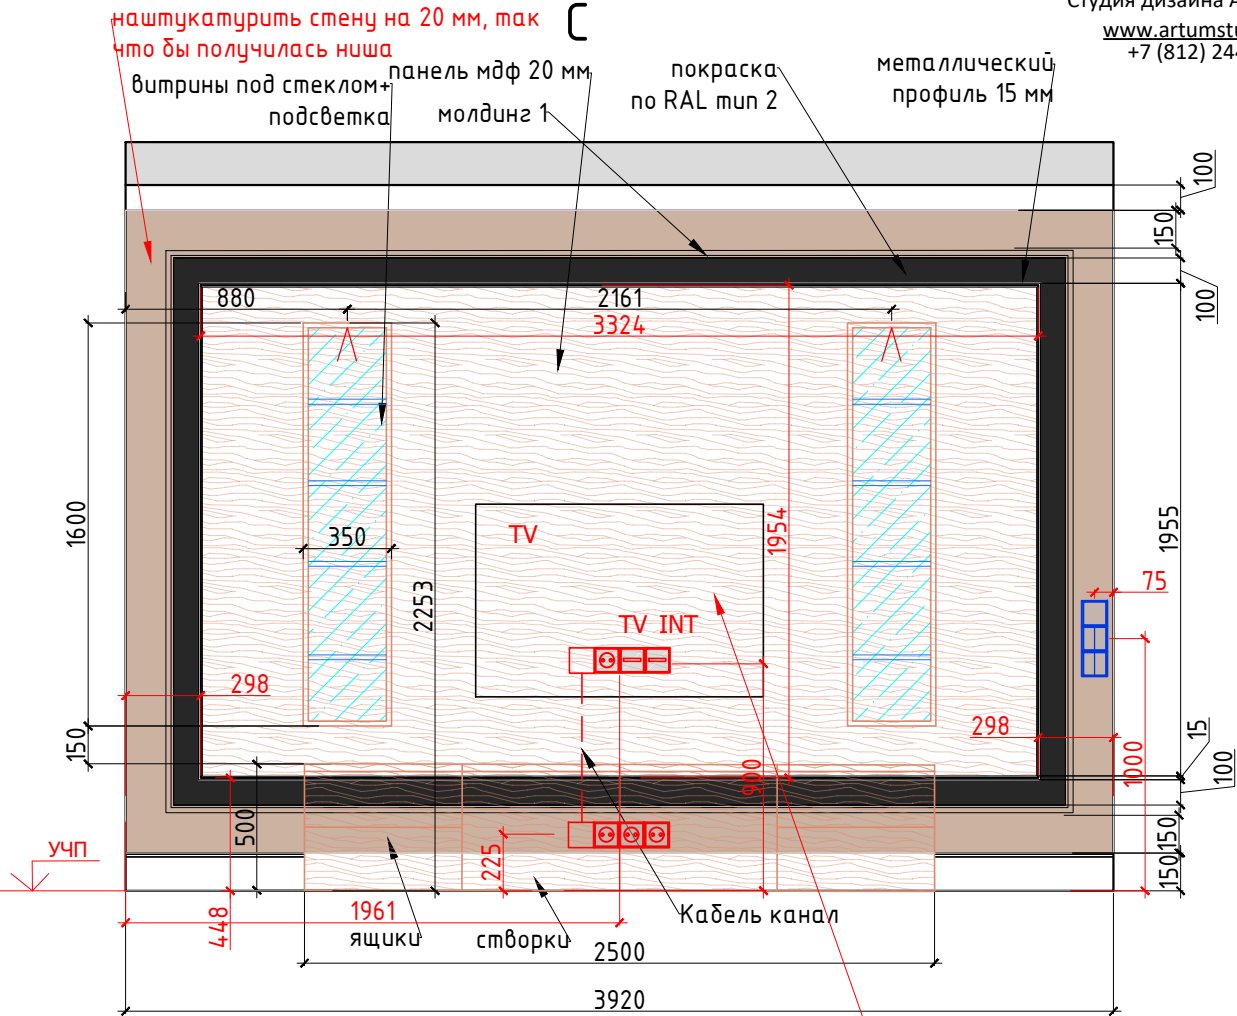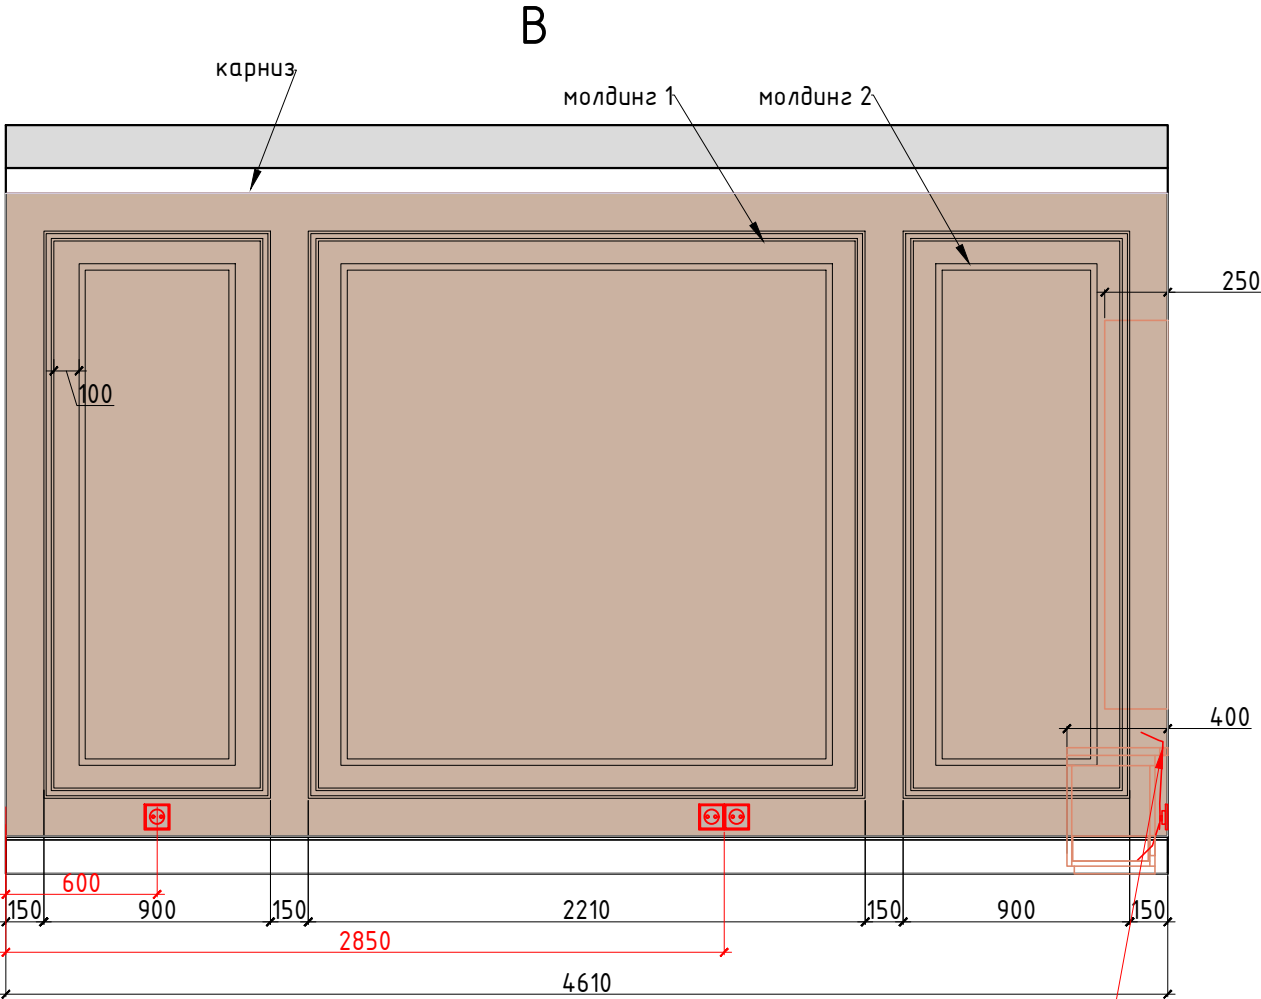

Условные обозначения:


- покраска по NCS тип 1
- покраска по NCS тип 2
- мдф панель
- керамогранит тип 5
- молдинг тип 1 40x17
- молдинг тип 2 25x12
- мебель по индивидуальным размерам
- Электрический вывод
- Розетка
- Выключатель


						АР			
Изм.	Кол. уч.	Лист	№ док.	Подп.	Дата	Разработка дизайн-проекта квартиры	Стадия	Лист	Листов
							Р	49	64
						Развертки Гостиная, №4 Лист 2 М 1:30	Студия дизайна ARTUM		

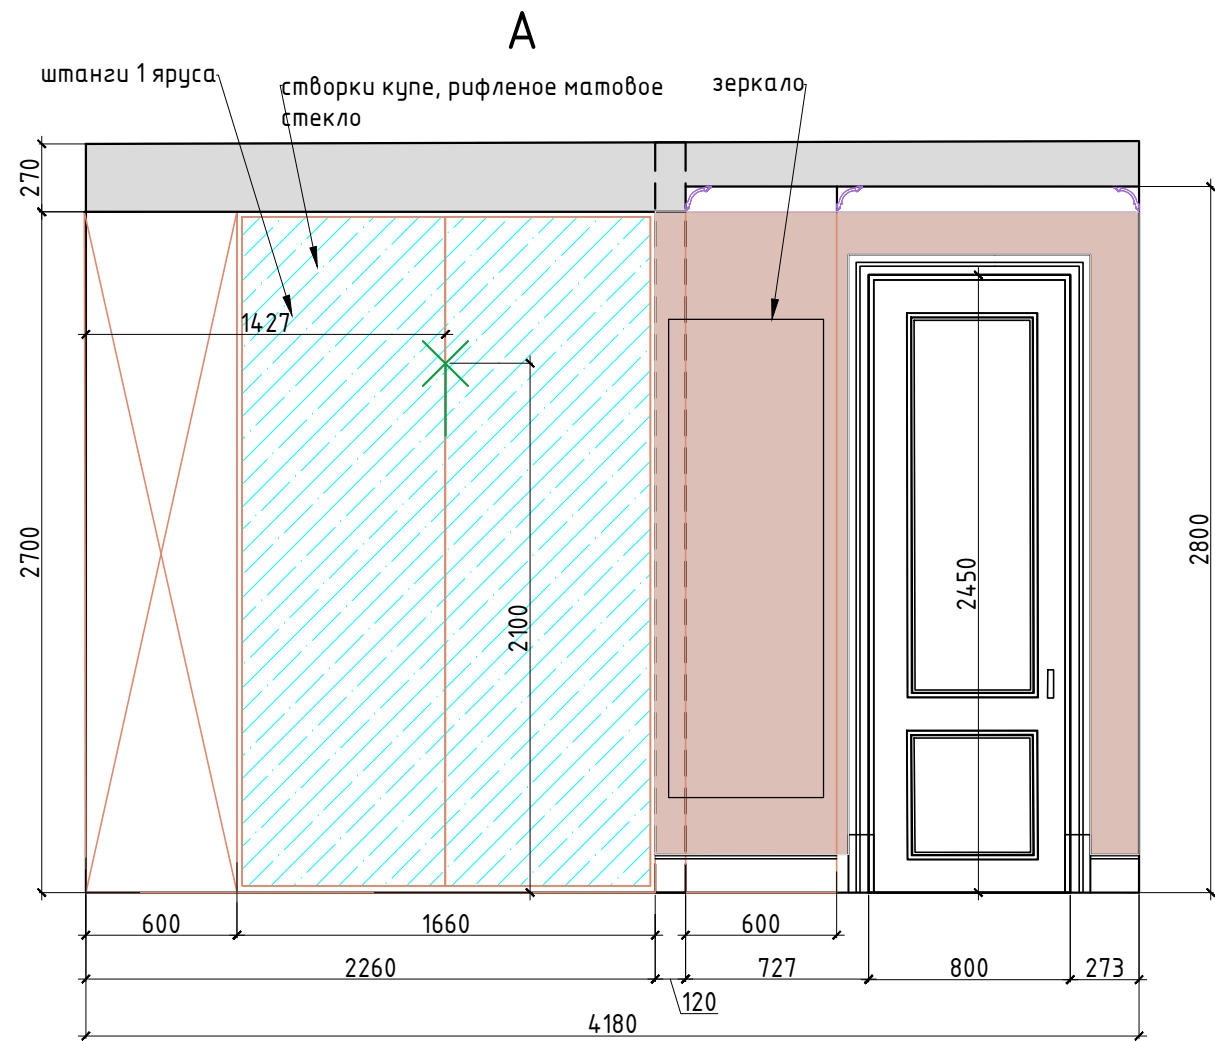

Внутреннее наполнение шкафов согласовывается с Заказчиком перед производством.
Данный чертеж не может служить для производства столярных изделий,
а является исключительно техническим заданием
для конструктора по мебели

Условные обозначения:

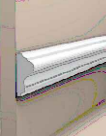-  покраска по NCS тип 4
-  молдинг тип 1 40x17
-  мебель по индивидуальным размерам
-  Электрический вывод
-  Розетка
-  Выключатель

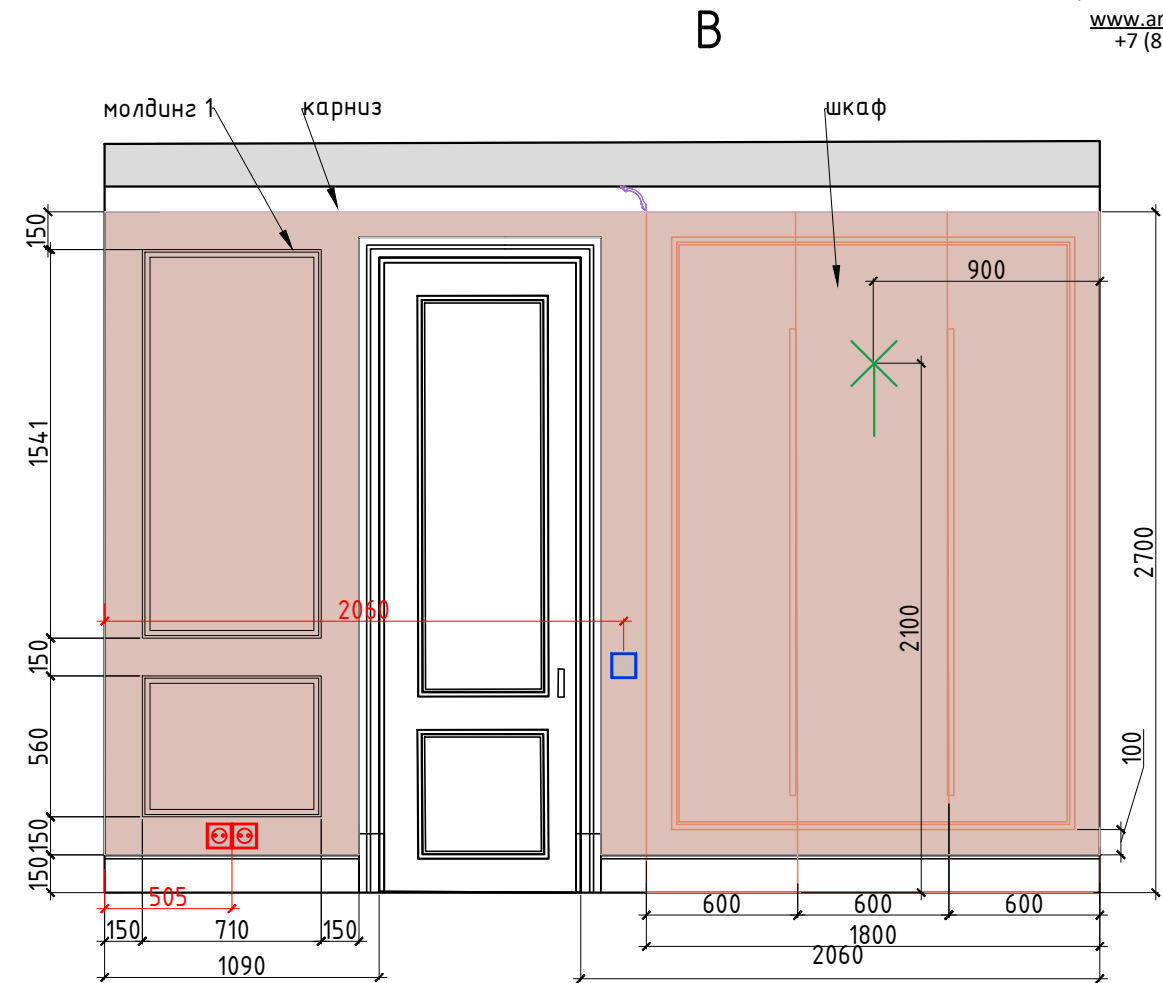

Согласовано				
Взам. инв. №				
Подп. и дата				
Инв. № подл.				




						АР			
Изм.	Кол. уч.	Лист	№ док.	Подп.	Дата	Разработка дизайн-проекта квартиры	Стадия	Лист	Листов
							Р	50	64
						Развертки Гардеробная, №5 Лист 1 М 1:30	Студия дизайна ARTUM		

Согласовано

Взам. инв. №

Подп. и дата

Инв. № подл.

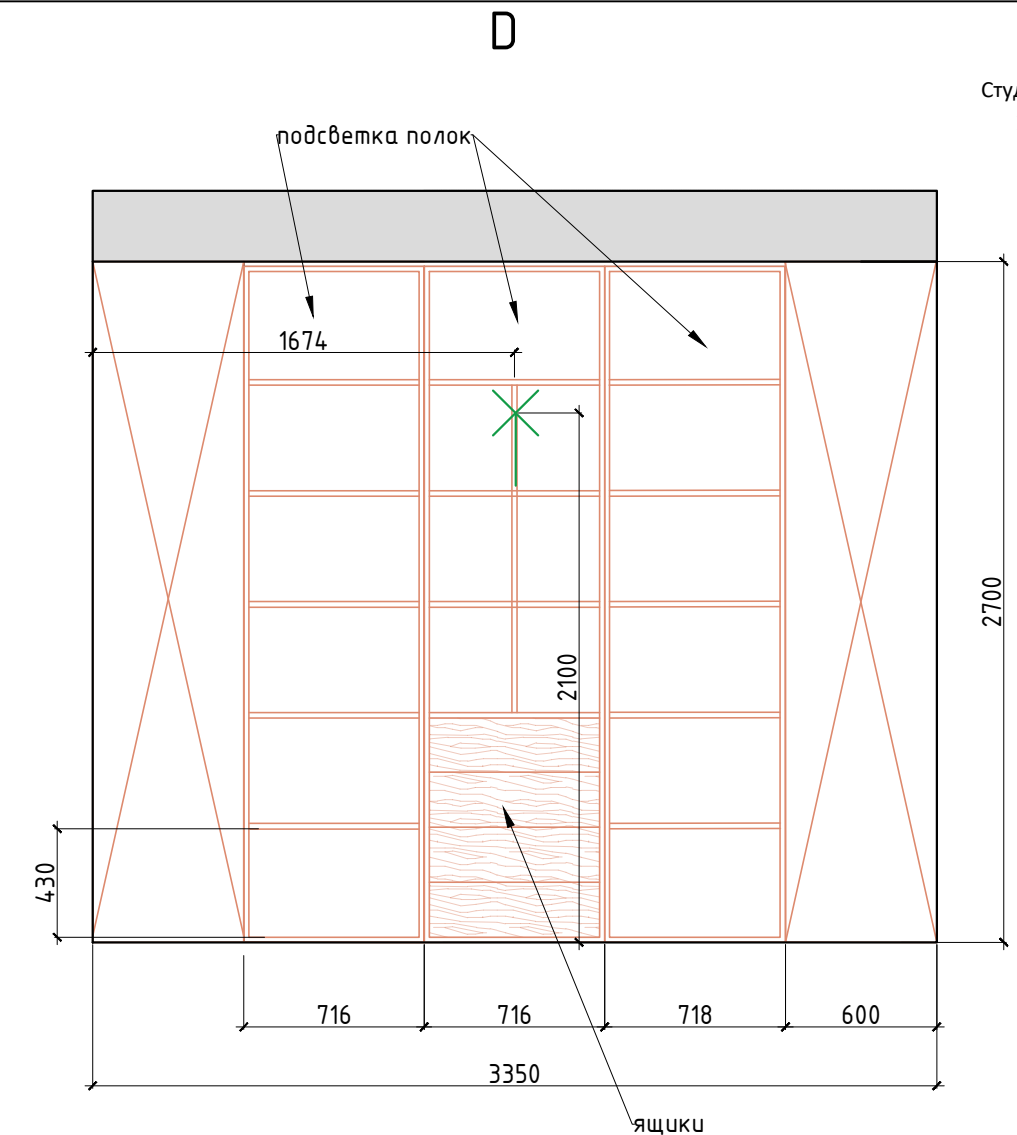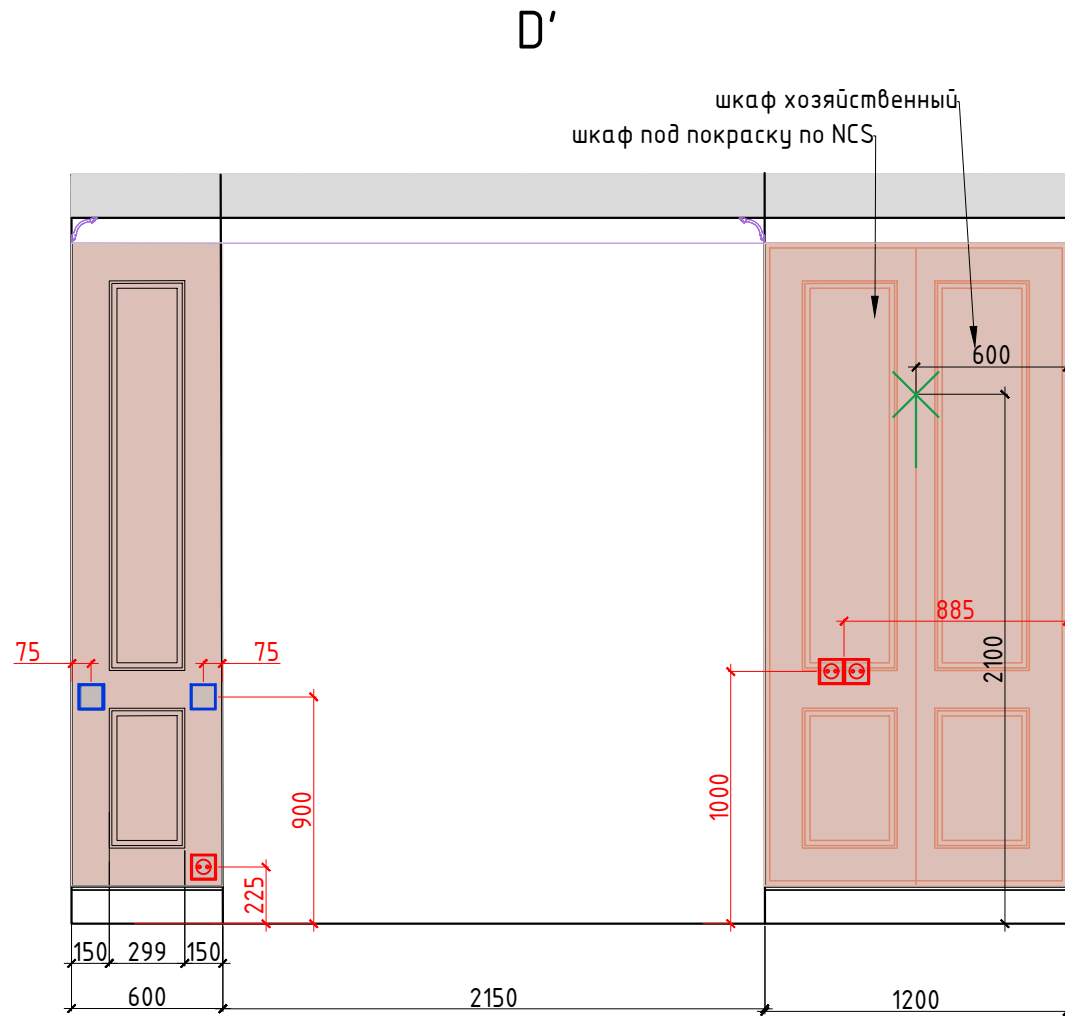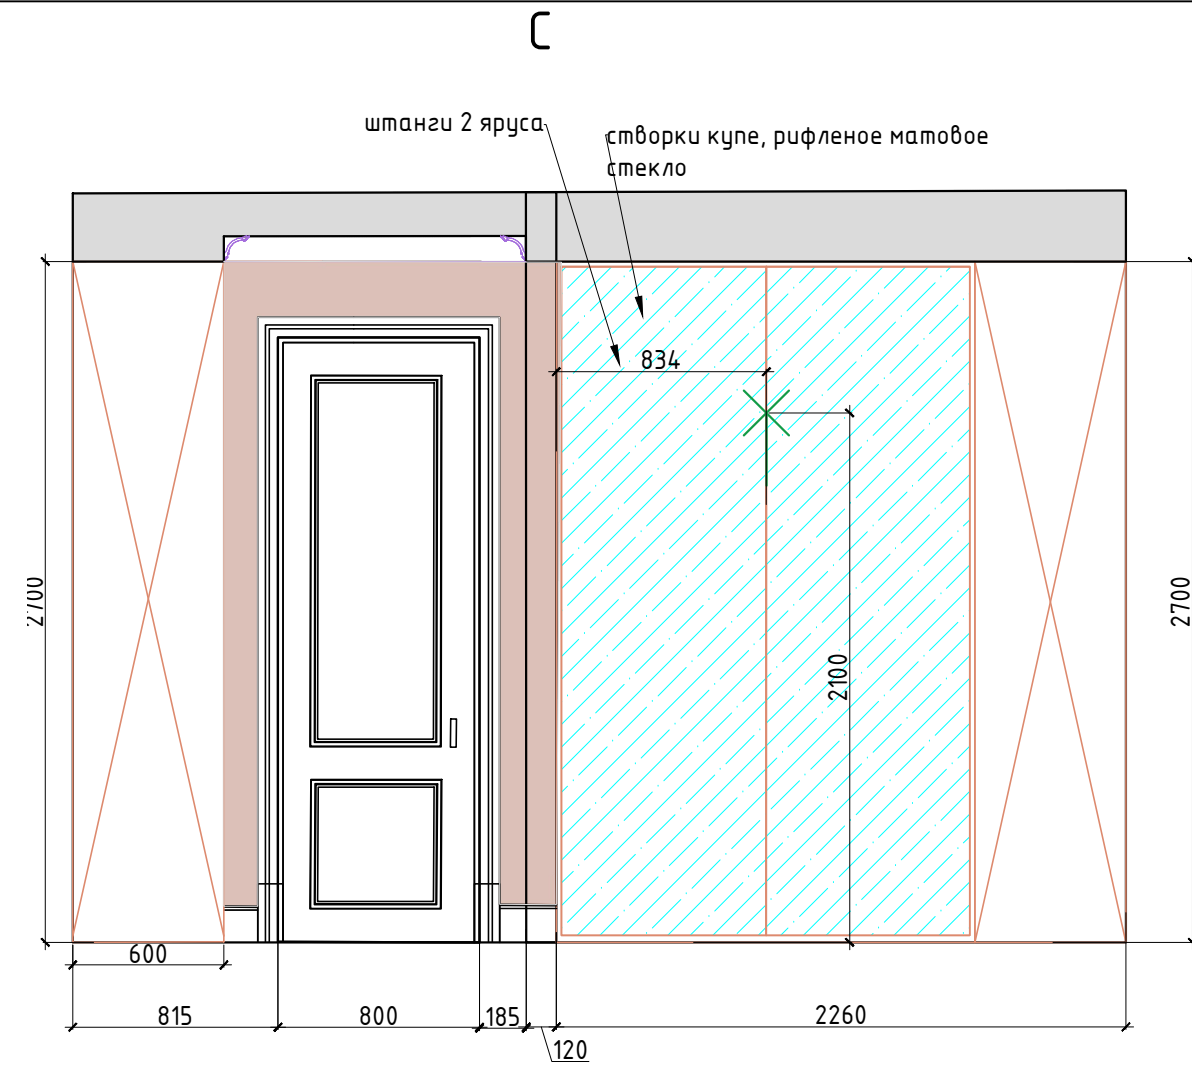

Условные обозначения:

- покраска по NCS тип 4
- молдинг тип 1 40x17
- мебель по индивидуальным размерам
- Электрический вывод
- Розетка
- Выключатель

Студия дизайна ARTUM
www.artumstudio.ru
+7 (812) 244-2009



						АР				
Изм.	Кол. уч.	Лист	№ док.	Подп.	Дата					
						Разработка дизайн-проекта квартиры		Стадия	Лист	Листов
								Р	51	64
						Разверти Гардеробная, №5 Лист 2 М 1:30		Студия дизайна ARTUM		


Согласовано

Взам. инв. №

Подп. и дата

Инв. № подл.


Студия дизайна ARTUM
www.artumstudio.ru
+7 (812) 244-2009

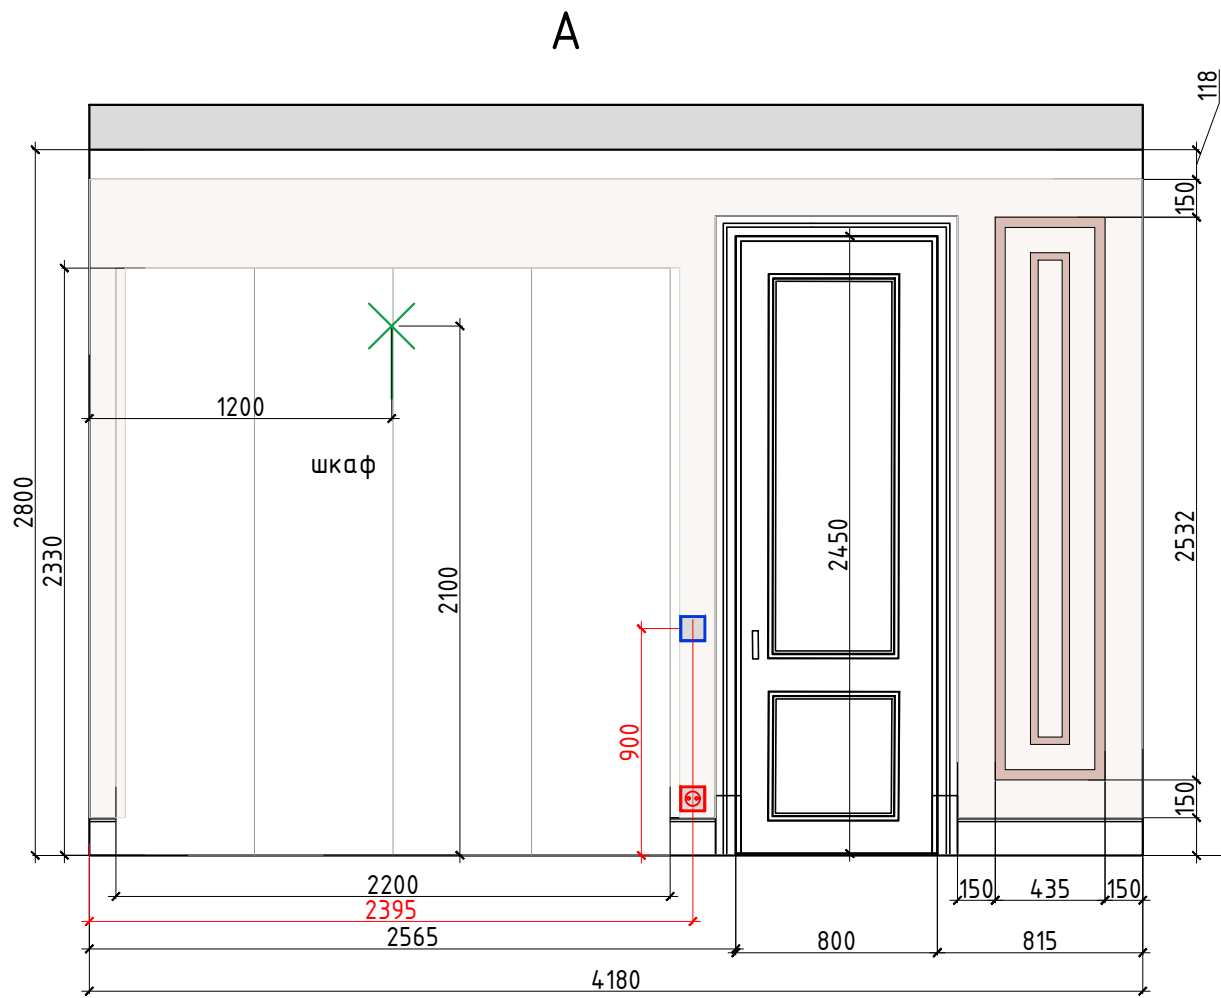

Внутреннее наполнение шкафов согласовывается с Заказчиком перед производством.
Данный чертеж не может служить для производства столярных изделий,
а является исключительно техническим заданием
для конструктора по мебели



Условные обозначения:

- покразка по NCS тип 5
- молдинг тип 1 40x17 покразка по NCS
- молдинг тип 2 25x12 покразка по NCS
- мебель по индивидуальным размерам
- Электрический вывод
- Розетка
- Выключатель

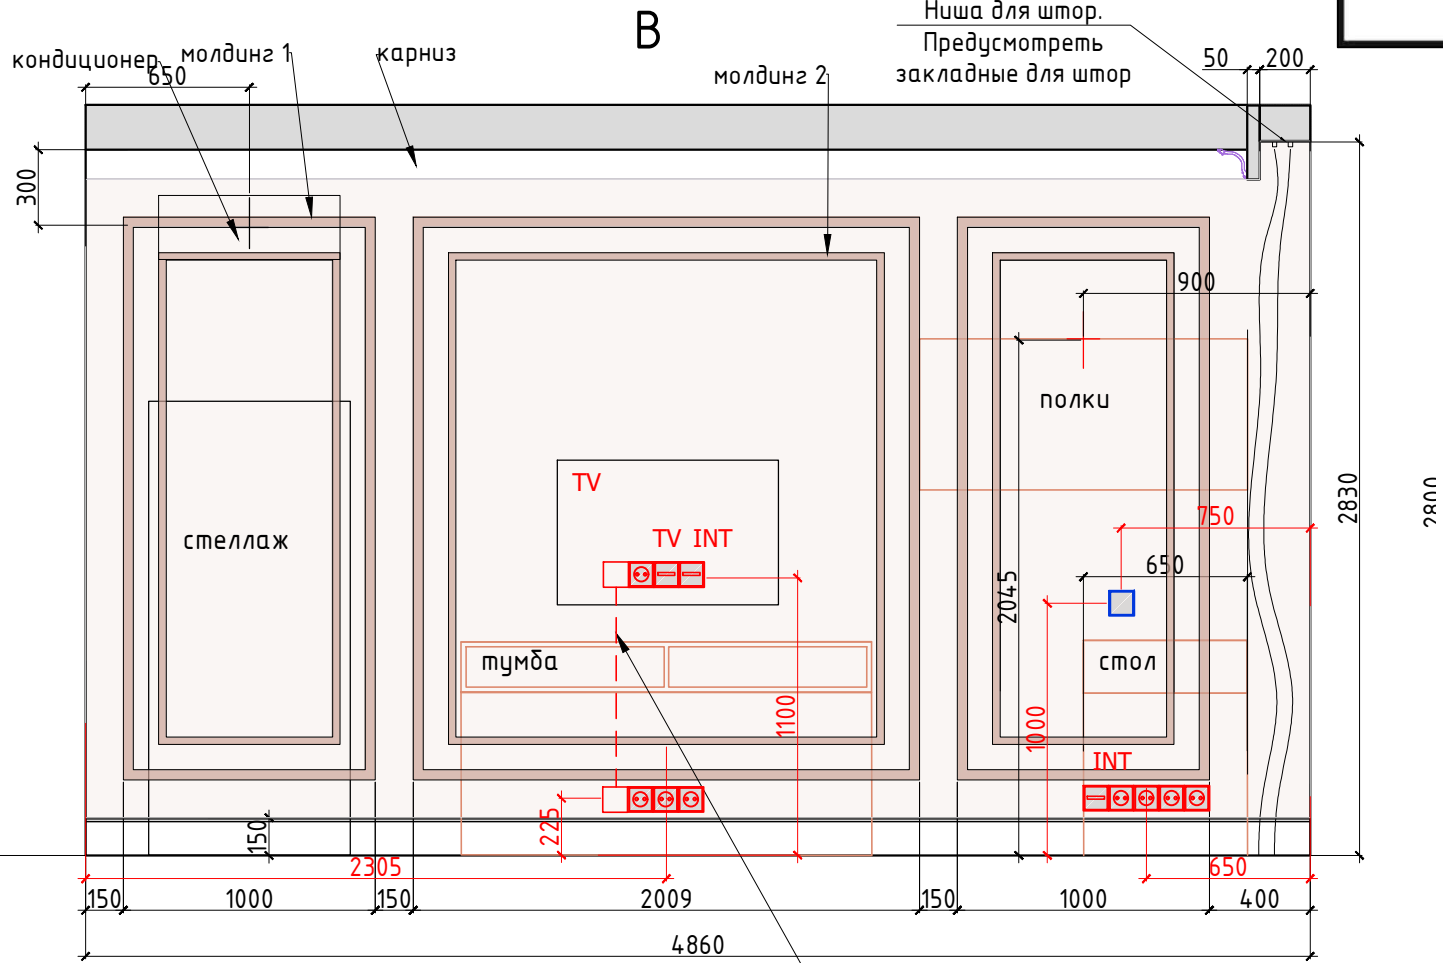

В тумбе предусмотреть отверстия для выхода кабеля оборудования
Кабель канал



						АР			
Изм.	Кол. уч.	Лист	№ док.	Подп.	Дата	Разработка дизайн-проекта квартиры	Стадия	Лист	Листов
							Р	52	64
						Развертки Детская комната №6 Лист 1 М 1:30	Студия дизайна ARTUM		

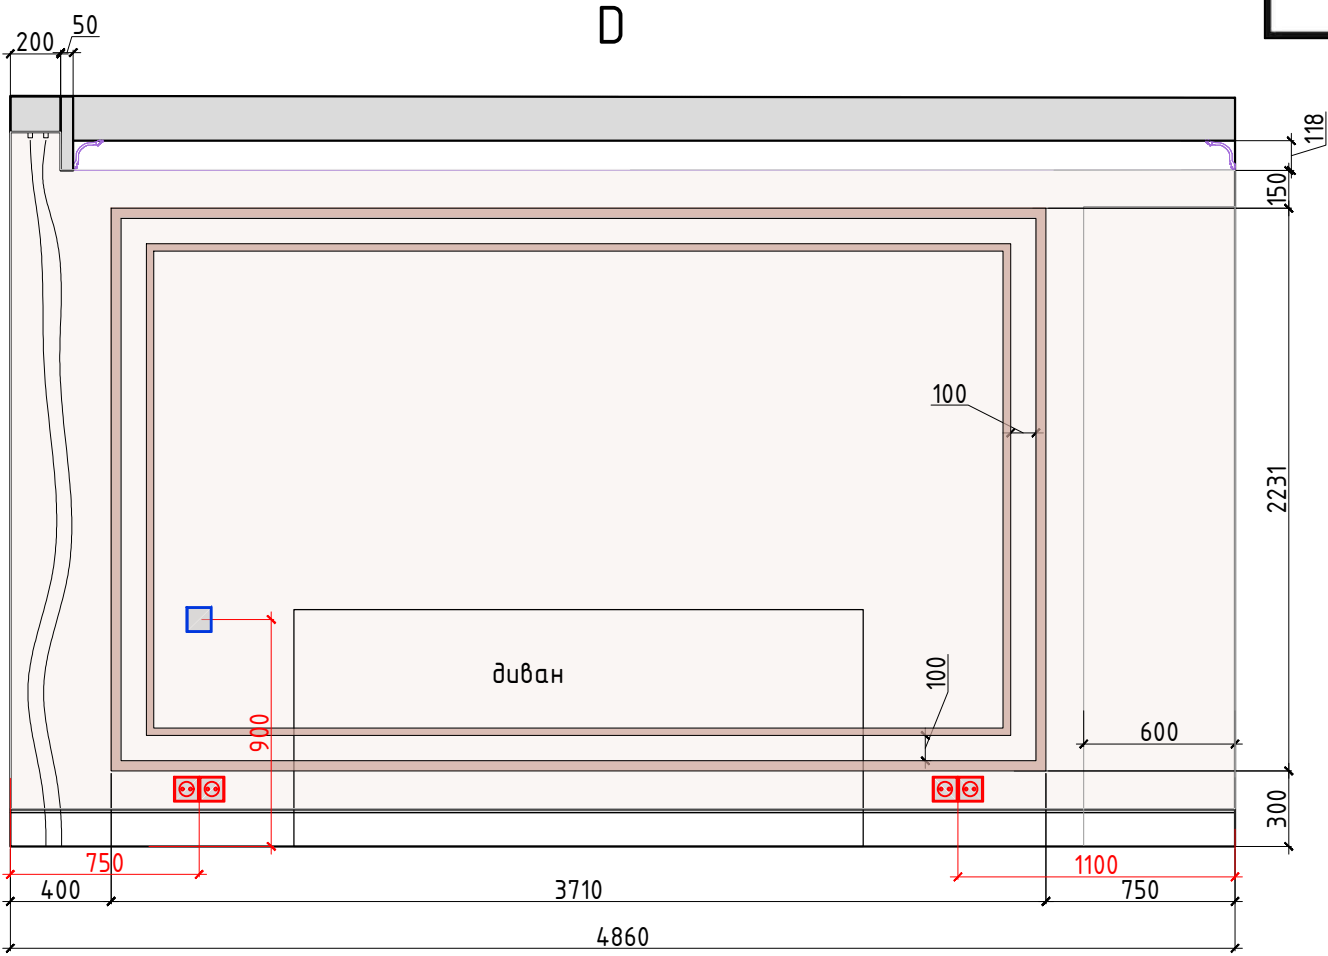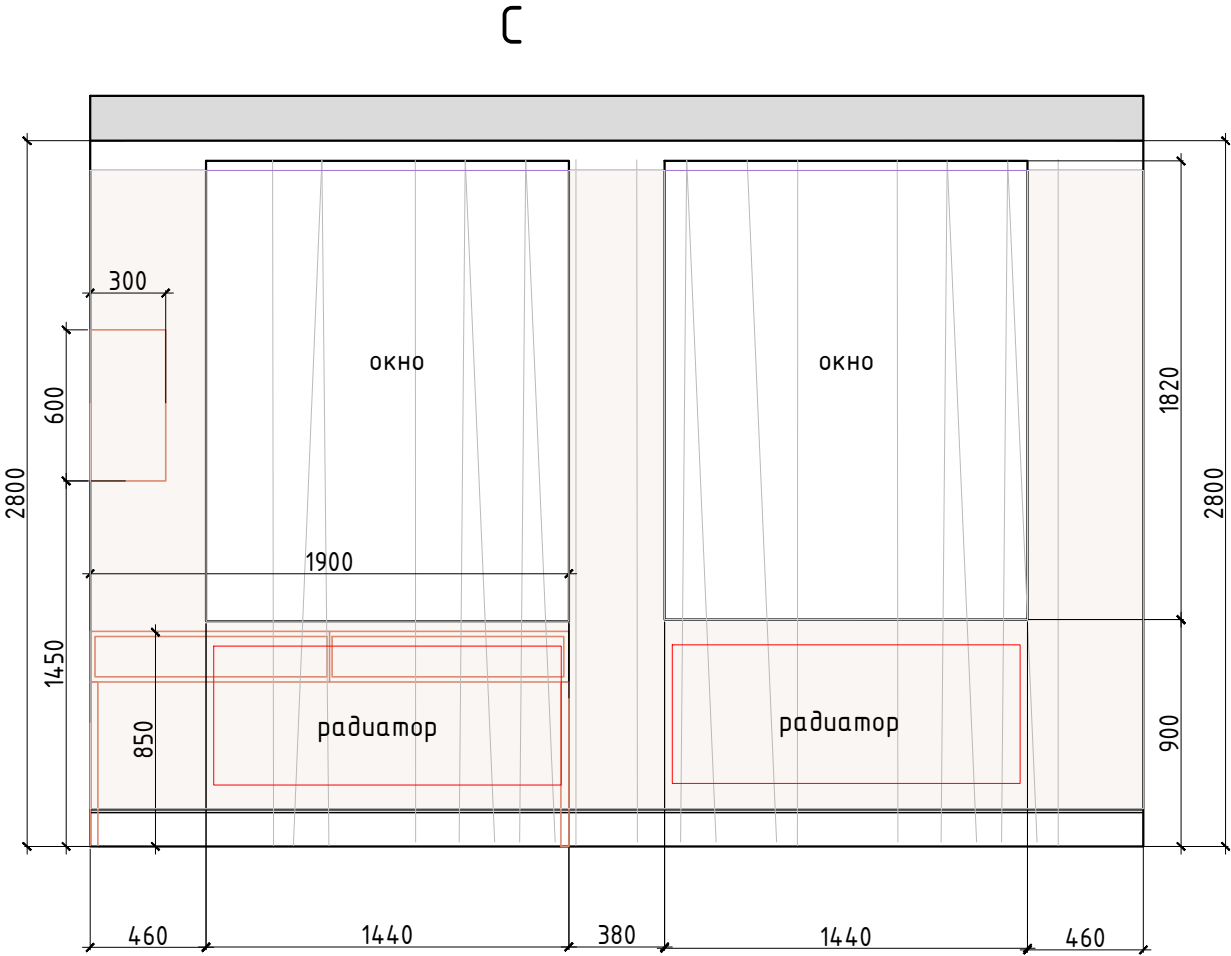

Условные обозначения:

- покраска по NCS тип 5
- молдинг тип 1 40x17
покраска по NCS
- молдинг тип 2 25x12
покраска по NCS
- мебель по индивидуальным размерам
- Электрический вывод
- Розетка
- Выключатель

						АР			
Изм.	Кол. уч.	Лист	№ док.	Подп.	Дата	Разработка дизайн-проекта квартиры	Стадия	Лист	Листов
							Р	53	64
						Развертки Детская комната №6 Лист 2 М 1:30	Студия дизайна ARTUM		

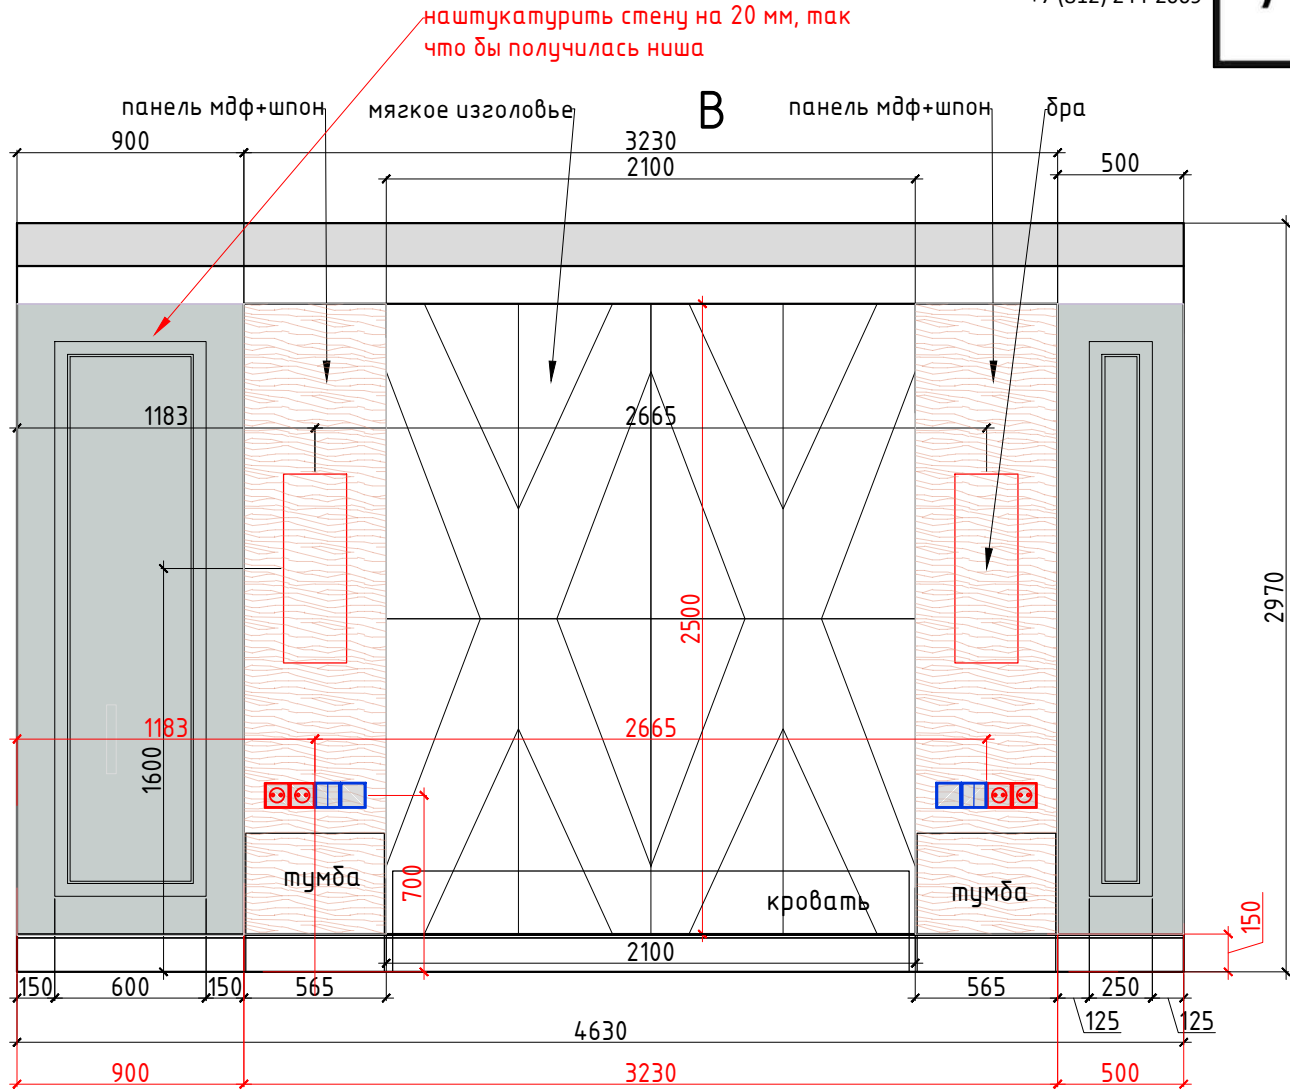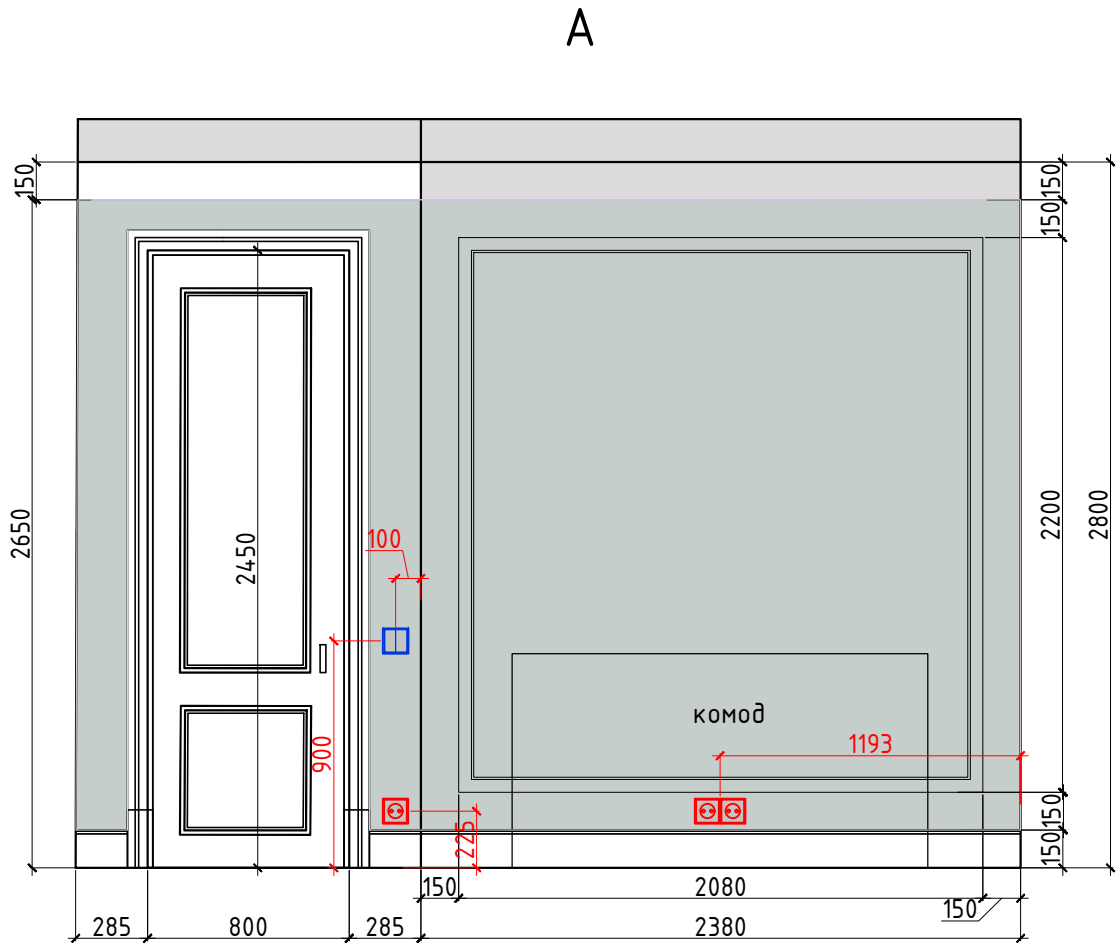


Условные обозначения:



- покраска по NCS тип 6
- молдинг тип 1 40x17
- мебель по индивидуальным размерам
- Электрический вывод
- Розетка
- Выключатель

						АР			
Изм.	Кол. уч.	Лист	№ док.	Подп.	Дата	Разработка дизайн-проекта квартиры	Стадия	Лист	Листов
							Р	54	64
						Развертки Спальни №7 Лист 1 М 1:30	Студия дизайна ARTUM		


Согласовано				Взам. инв. №	Подп. и дата	Инв. № подл.

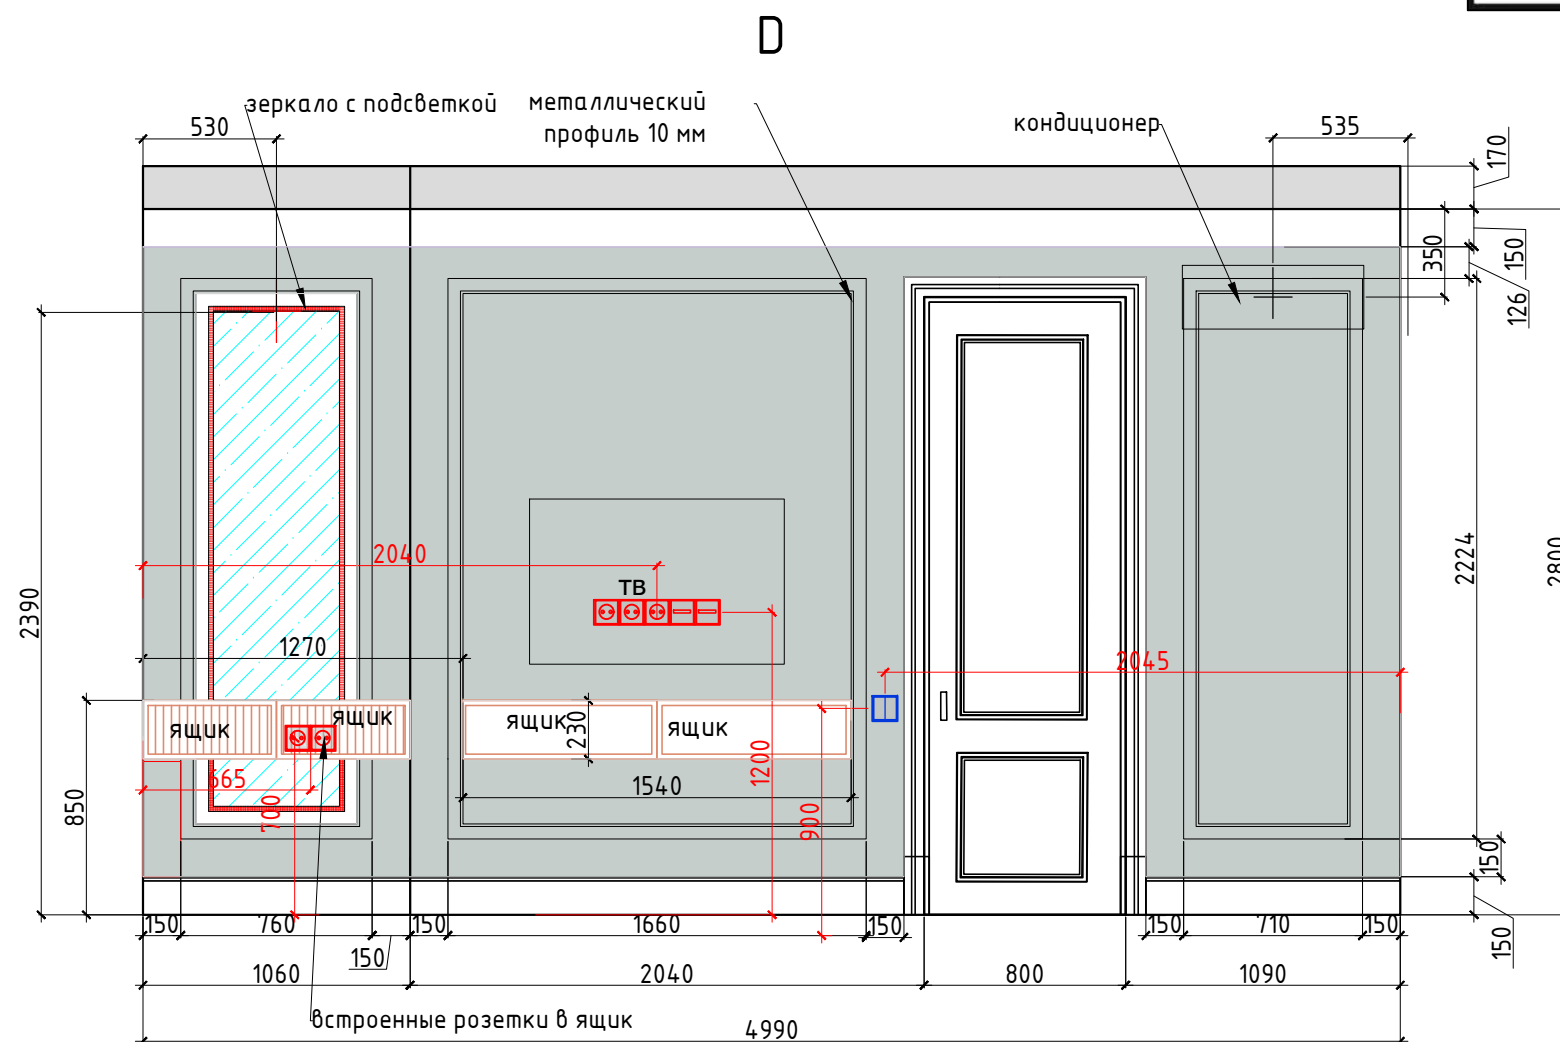

Условные обозначения:

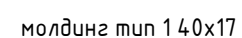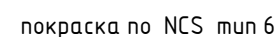

мебель по индивидуальным размерам

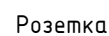

						АР			
Изм.	Кол. уч.	Лист	№ док.	Подп.	Дата				
						Разработка дизайн-проекта квартиры	Стадия	Лист	Листов
							Р	55	64
						Развертки Спальни №7 Лист 2 М 1:30	Студия дизайна ARTUM		




В

С

Д

А

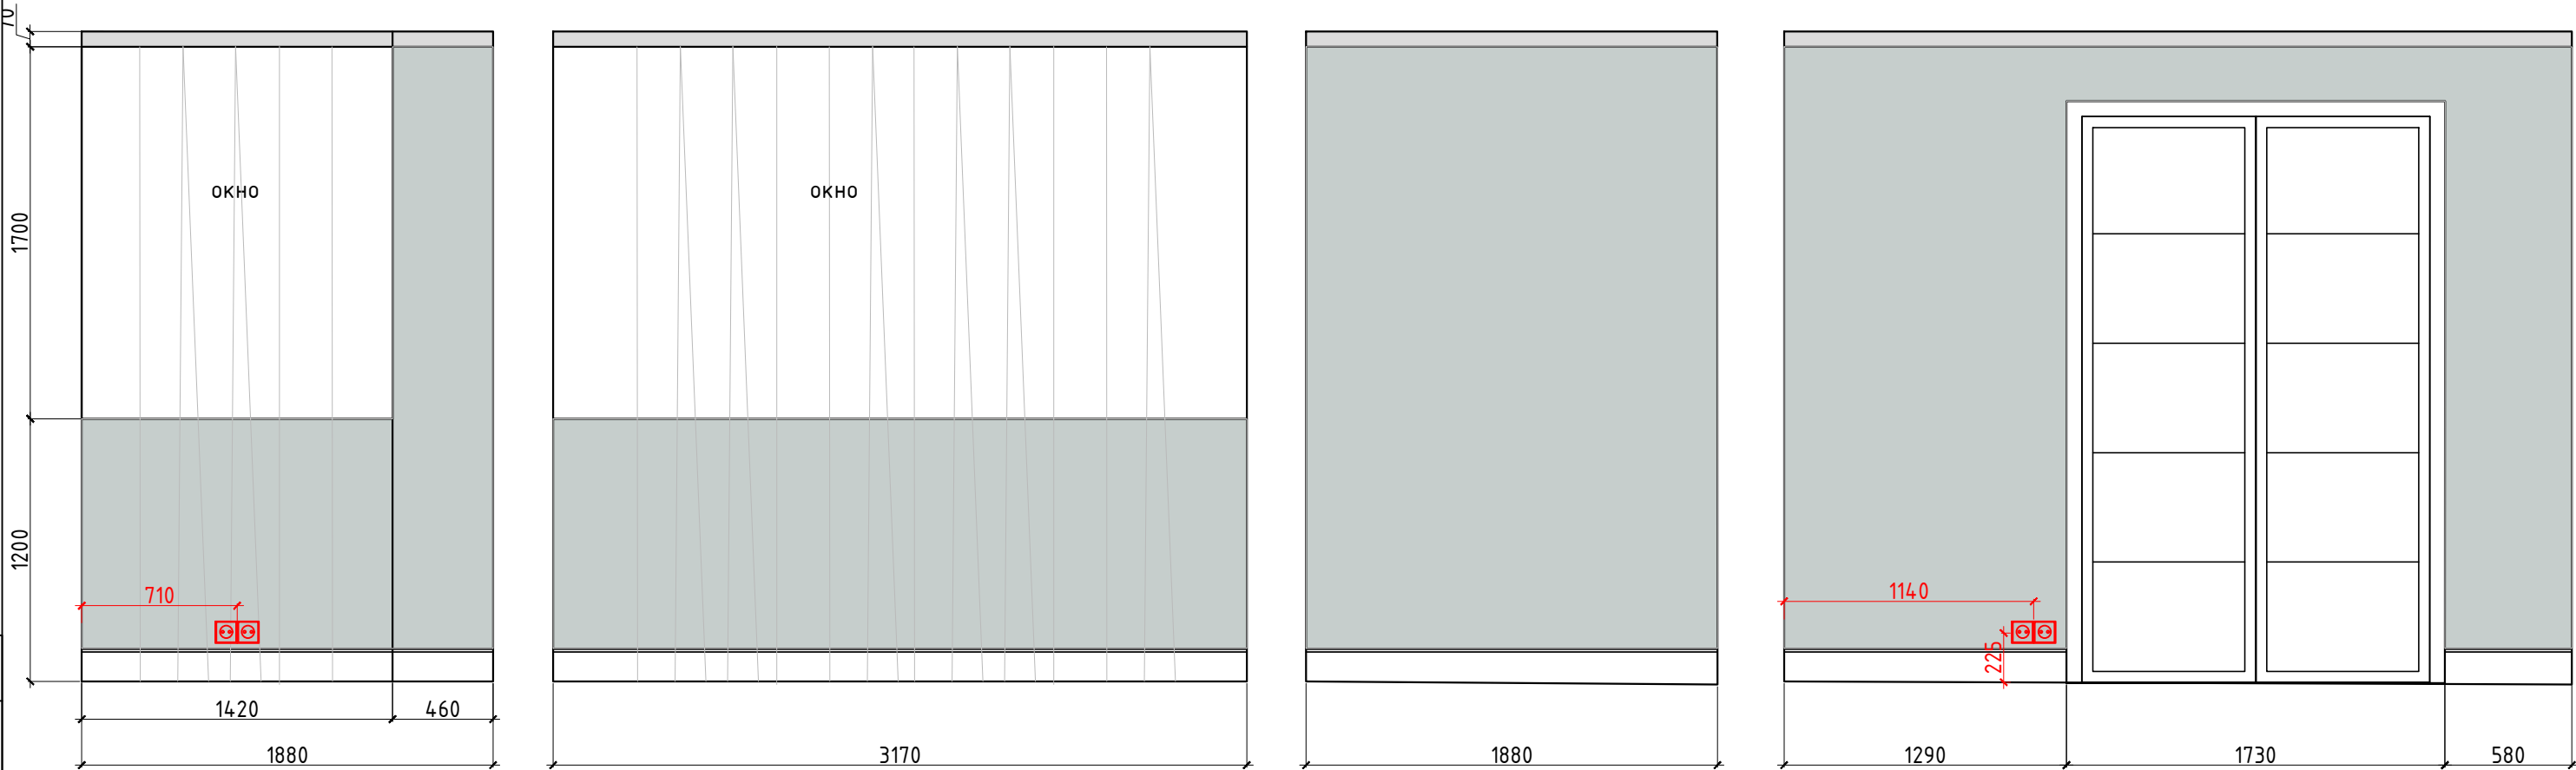

Согласовано

	Взам. инв. №	
	Подп. и дата	
Инв. № подл.		

Условные обозначения:

- покраска по NCS тип 6
- +

Λ

×

Электрический вывод
- ⊕

⊞




Розетка
- t

■


□

Выключатель



						АР			
Изм.	Кол. уч.	Лист	№ док.	Подп.	Дата	Разработка дизайн-проекта квартиры	Стадия	Лист	Листов
							Р	56	64
						Развертки Лоджия №8 Лист 1 М 1:30	Студия дизайна ARTUM		

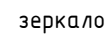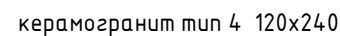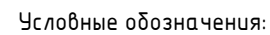

— мебель по индивидуальным размерам


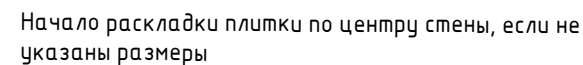


Плитка разложена с учетом шва 2 мм.
При монтаже учитывать расположение столярных изделий.

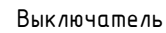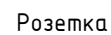


Внутреннее наполнение шкафов согласовывается с Заказчиком перед производством.
Данный чертеж не может служить для производства столярных изделий,
а является исключительно техническим заданием
для конструктора по мебели
Привязку сантехники и полотенцесушителя смотреть совместно с тех.картами на оборудования

						АР			
Изм.	Кол. уч.	Лист	№ док.	Подп.	Дата				
						Разработка дизайн-проекта квартиры	Стадия	Лист	Листов
							Р	57	64
						Развертки Ванная комната №9 Лист 1 М 1:30	Студия дизайна ARTUM		

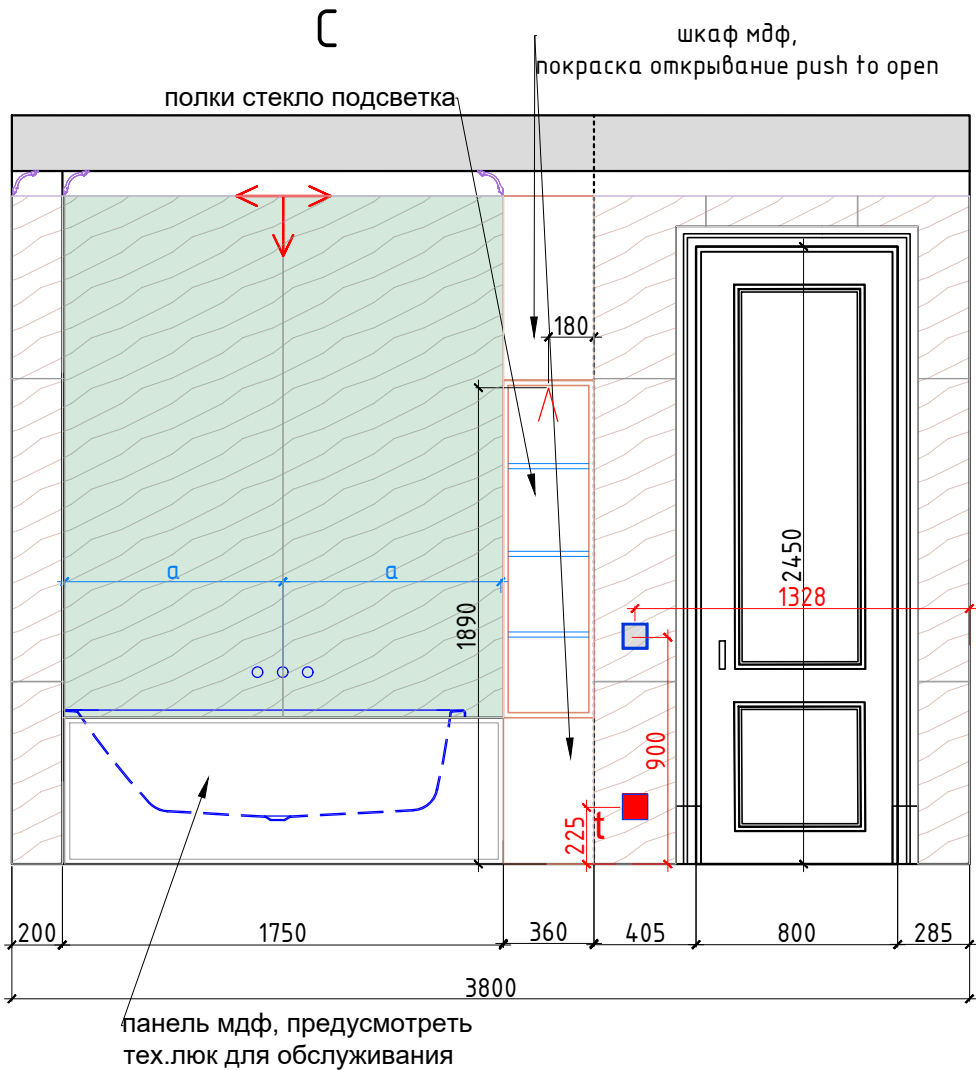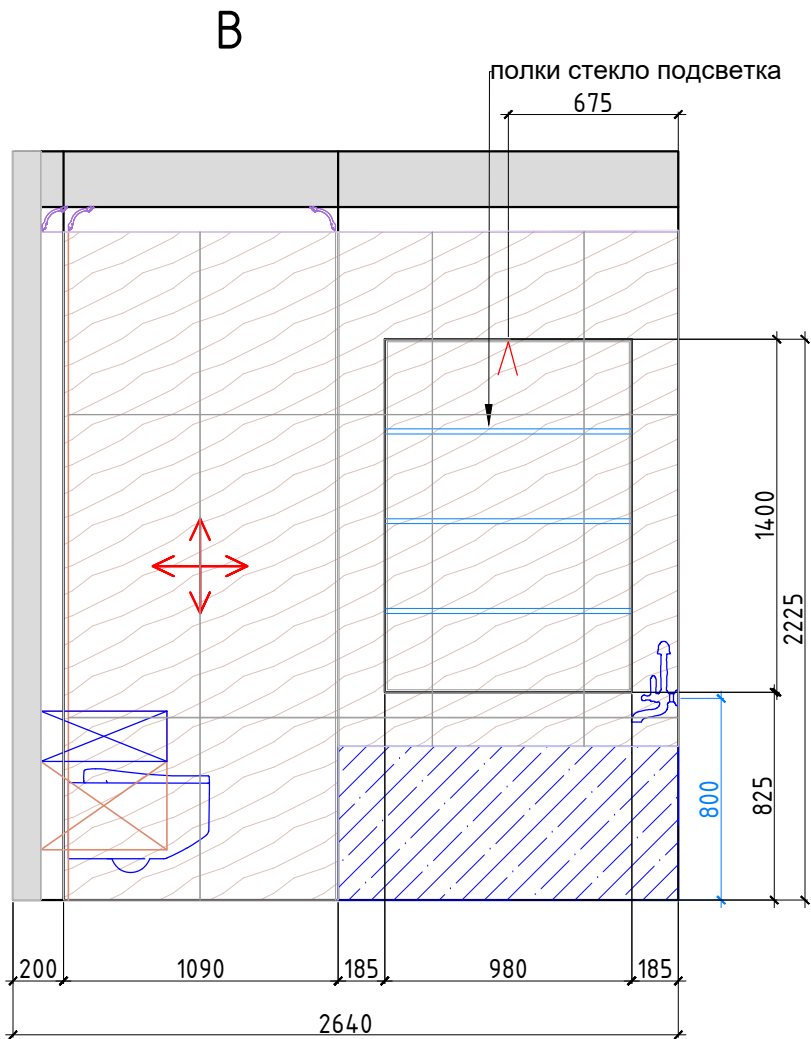


Условные обозначения:

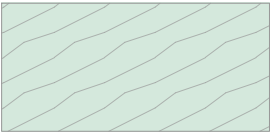

керамогранит тип 4 120x240



керамогранит тип 2 120x60

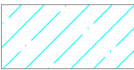

зеркало



мебель по индивидуальным размерам



Начало раскладки плитки по центру стены, если не указаны размеры

Плитка разложена с учетом шва 2 мм.
При монтаже учитывать расположение столярных изделий.



Электрический вывод



Розетка



Выключатель

						АР			
Изм.	Кол. уч.	Лист	№ док.	Подп.	Дата	Разработка дизайн-проекта квартиры	Стадия	Лист	Листов
							Р	58	64
						Разверти Ванная комната №9 Лист 2 М 1:30	Студия дизайна ARTUM		


Согласовано

Взам. инв. №

Подп. и дата

Инв. № подл.

Студия дизайна ARTUM
www.artumstudio.ru
+7 (812) 244-2009

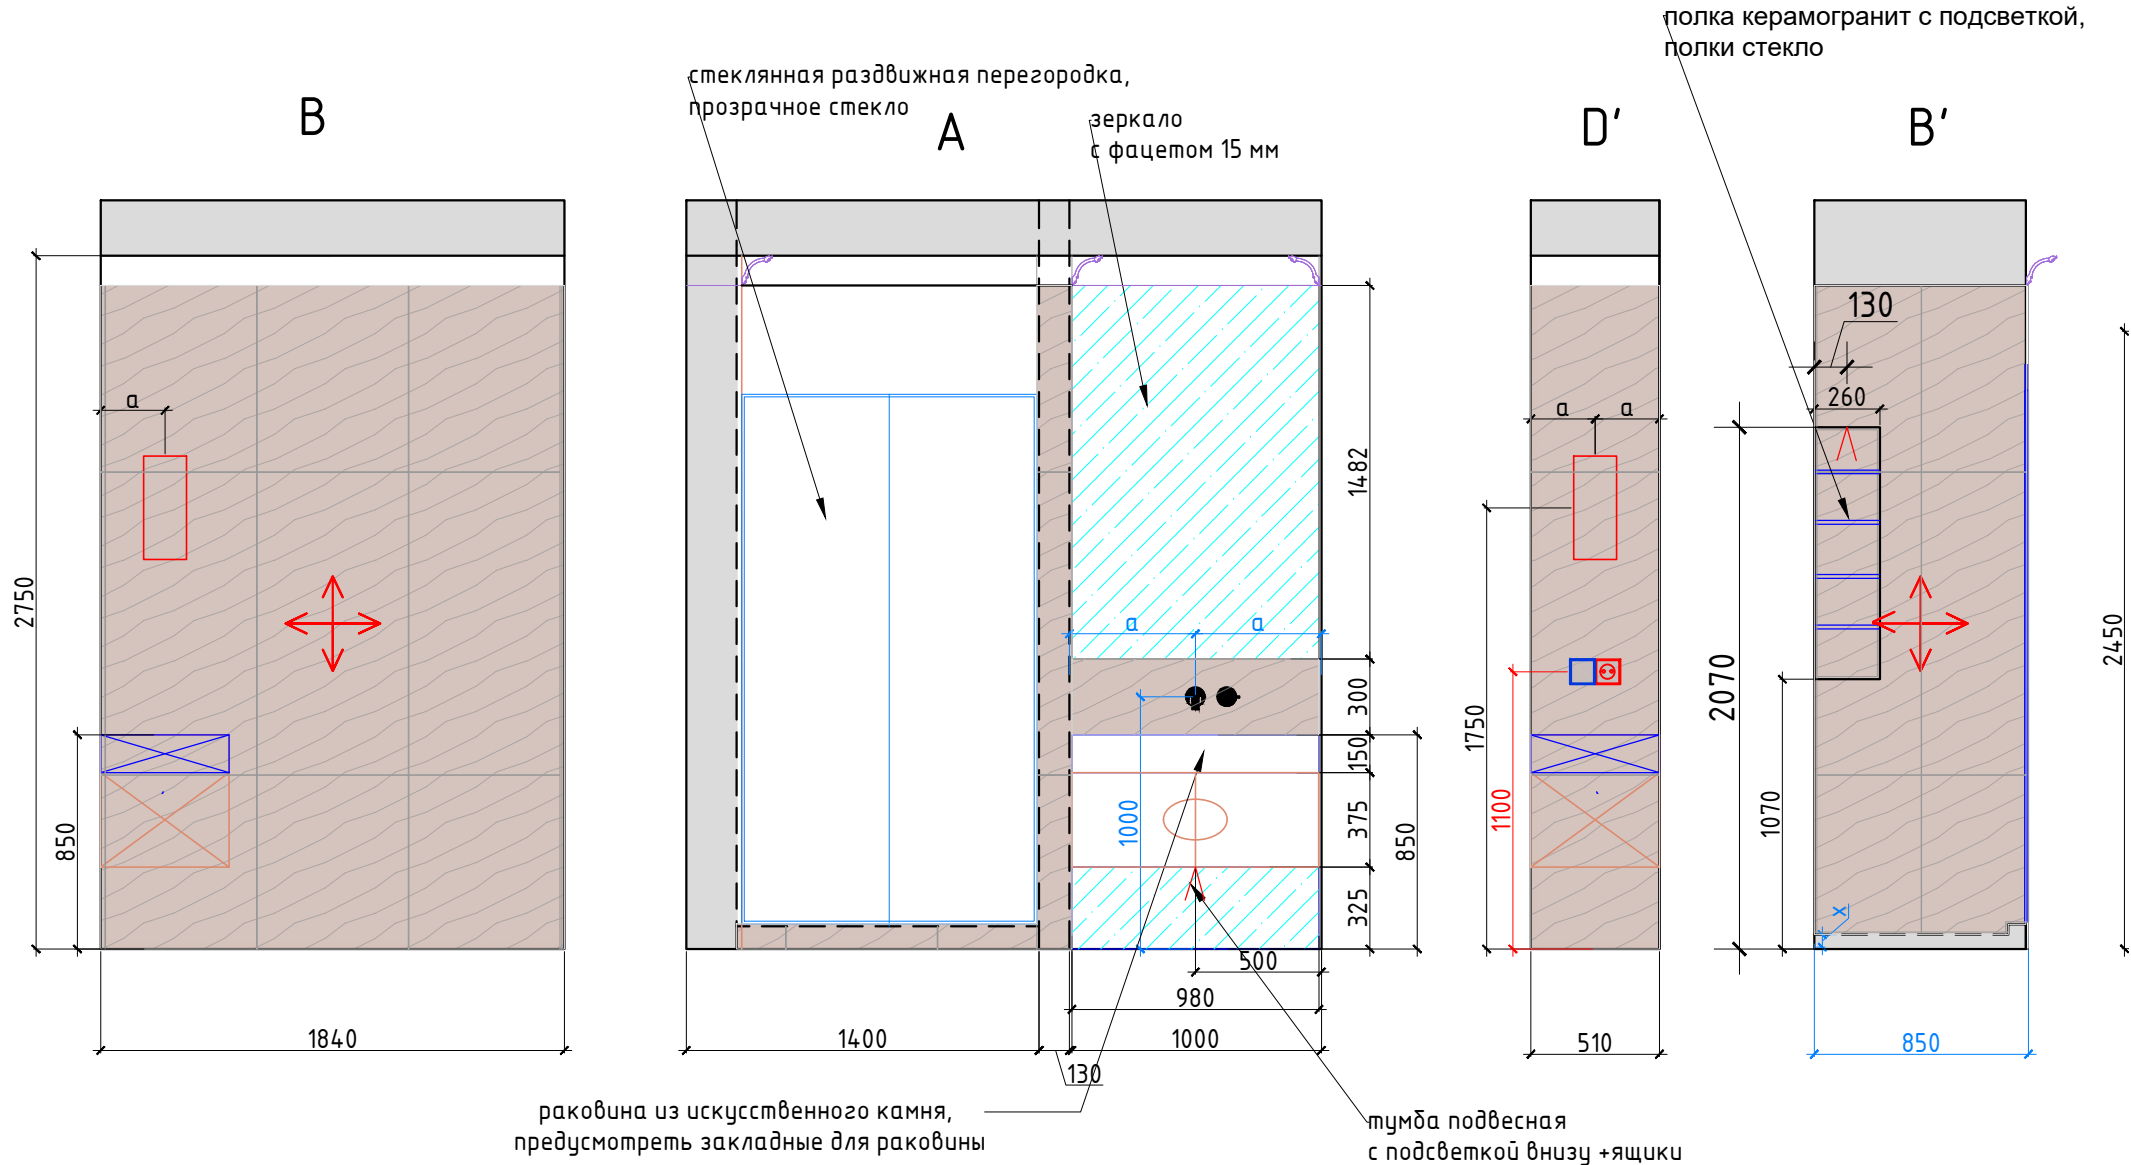


Внутреннее наполнение шкафов согласовывается с Заказчиком перед производством.
Данный чертеж не может служить для производства столярных изделий,
а является исключительно техническим заданием
для конструктора по мебели
Привязку сантехники и полотенцесушителя смотреть совместно с тех.картами на оборудования


Условные обозначения:

- керамогранит тип 3 120x60
- зеркало
- мебель по индивидуальным размерам
- Начало раскладки плитки по центру стены, если не указаны размеры
- Плитка разложена с учетом шва 2 мм.
При монтаже учитывать расположение столярных изделий.
- Электрический вывод
- Розетка
- t Выключатель

						АР			
Изм.	Кол. уч.	Лист	№ док.	Подп.	Дата	Разработка дизайн-проекта квартиры	Стадия	Лист	Листов
							Р	59	64
						Разверти Санузел №10 Лист 1 М 1:30		Студия дизайн ARTUM	

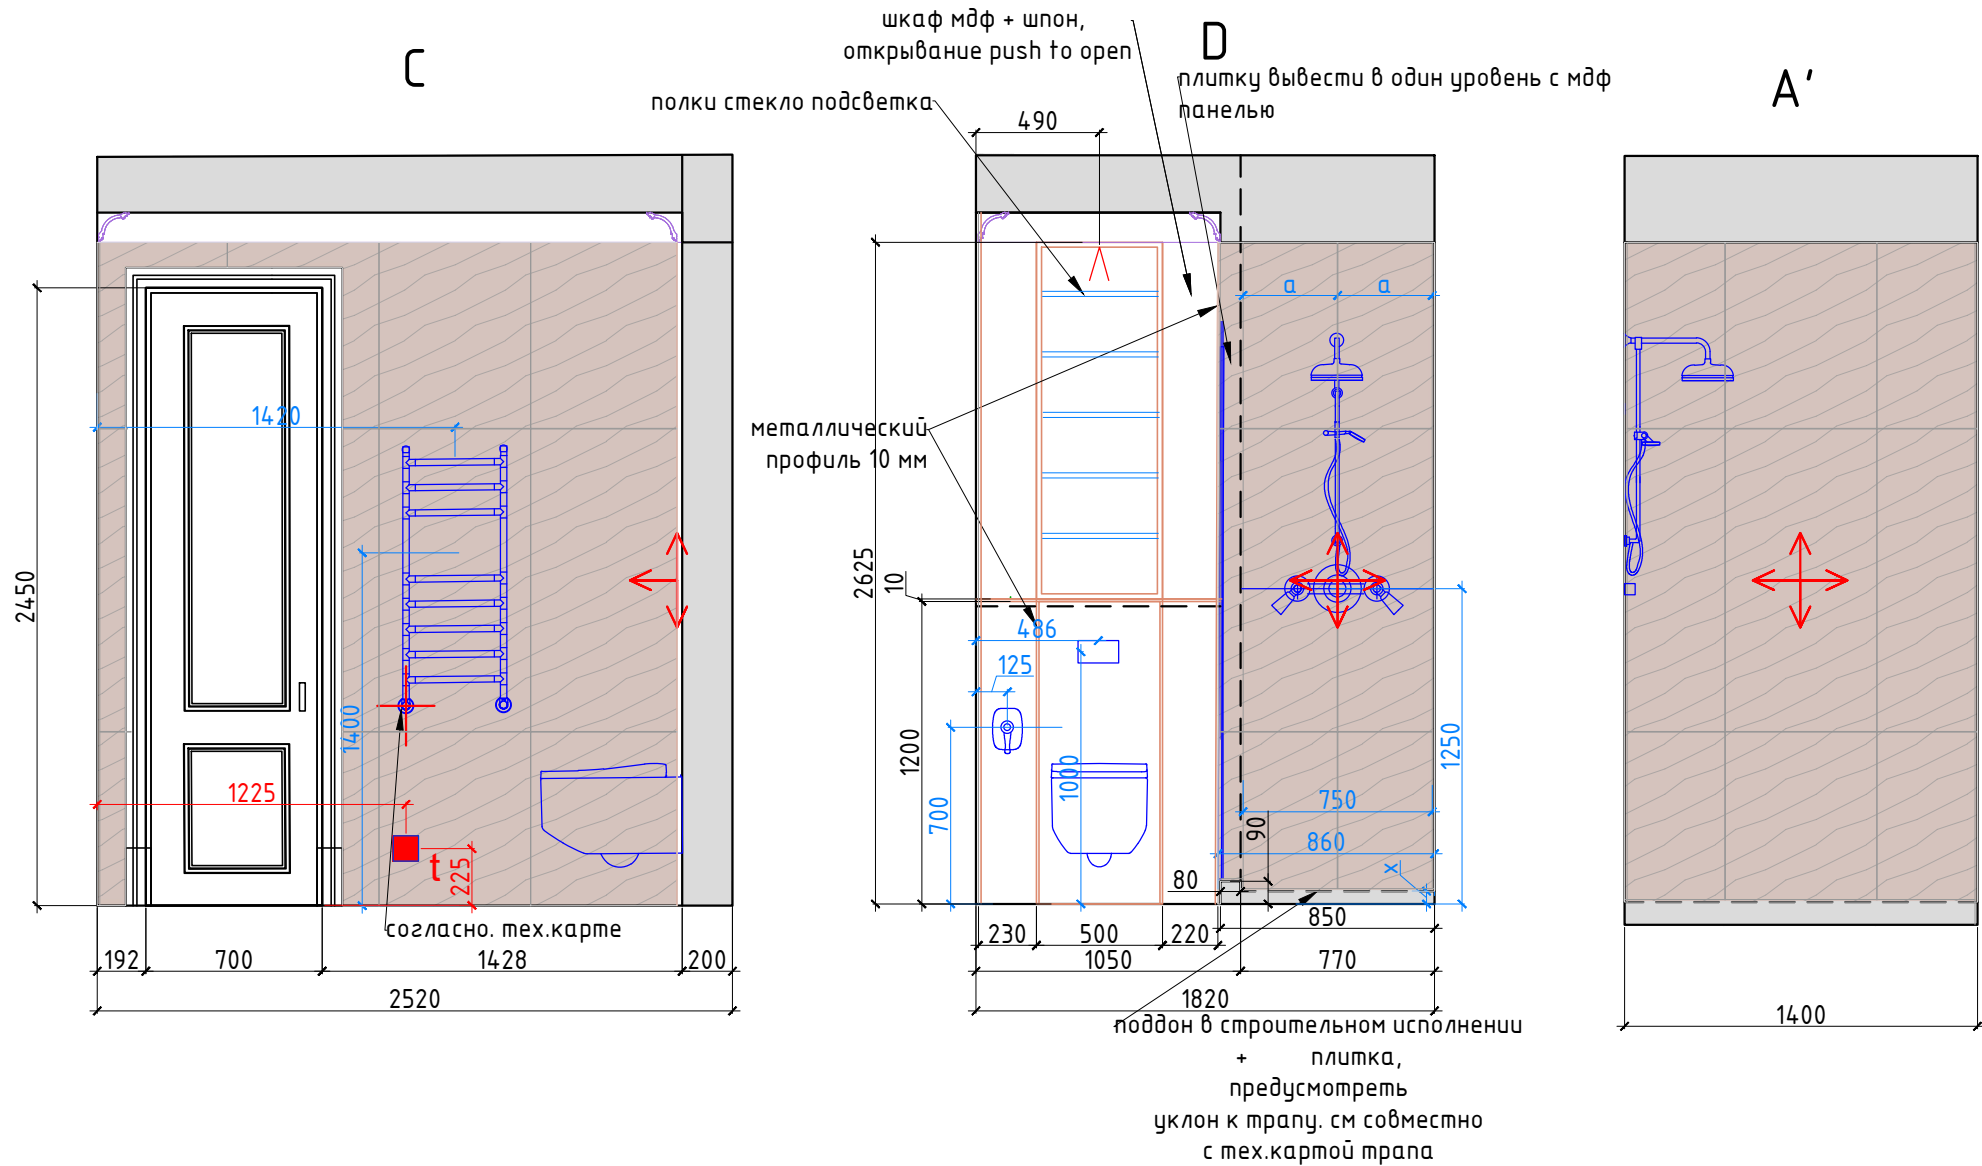

Условные обозначения:

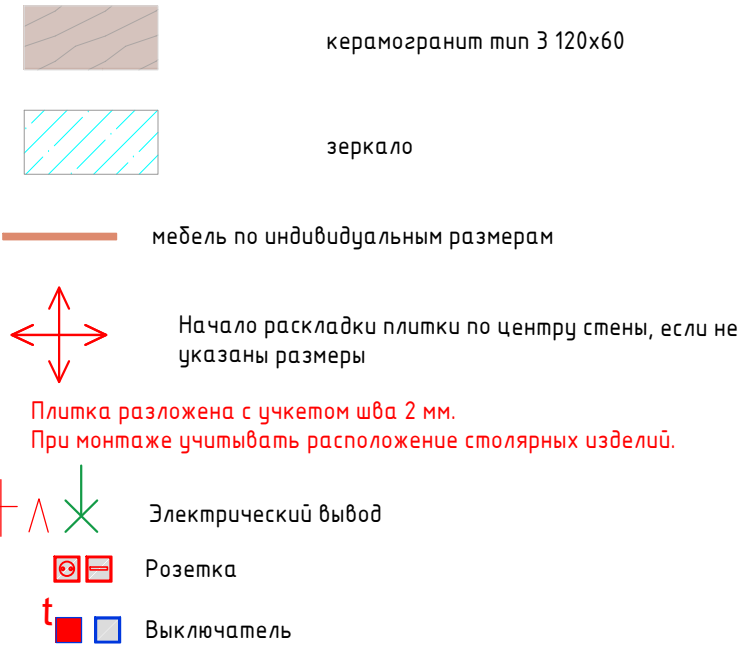


						АР			
Изм.	Кол. уч.	Лист	№ док.	Подп.	Дата	Разработка дизайн-проекта квартиры		Стадия	Лист
								Р	60
						Развертки Санузел №10 Лист 2 М 1:30		Студия дизайна ARTUM	

Согласовано

Взам. инв. №

Подп. и дата

Инв. № подл.

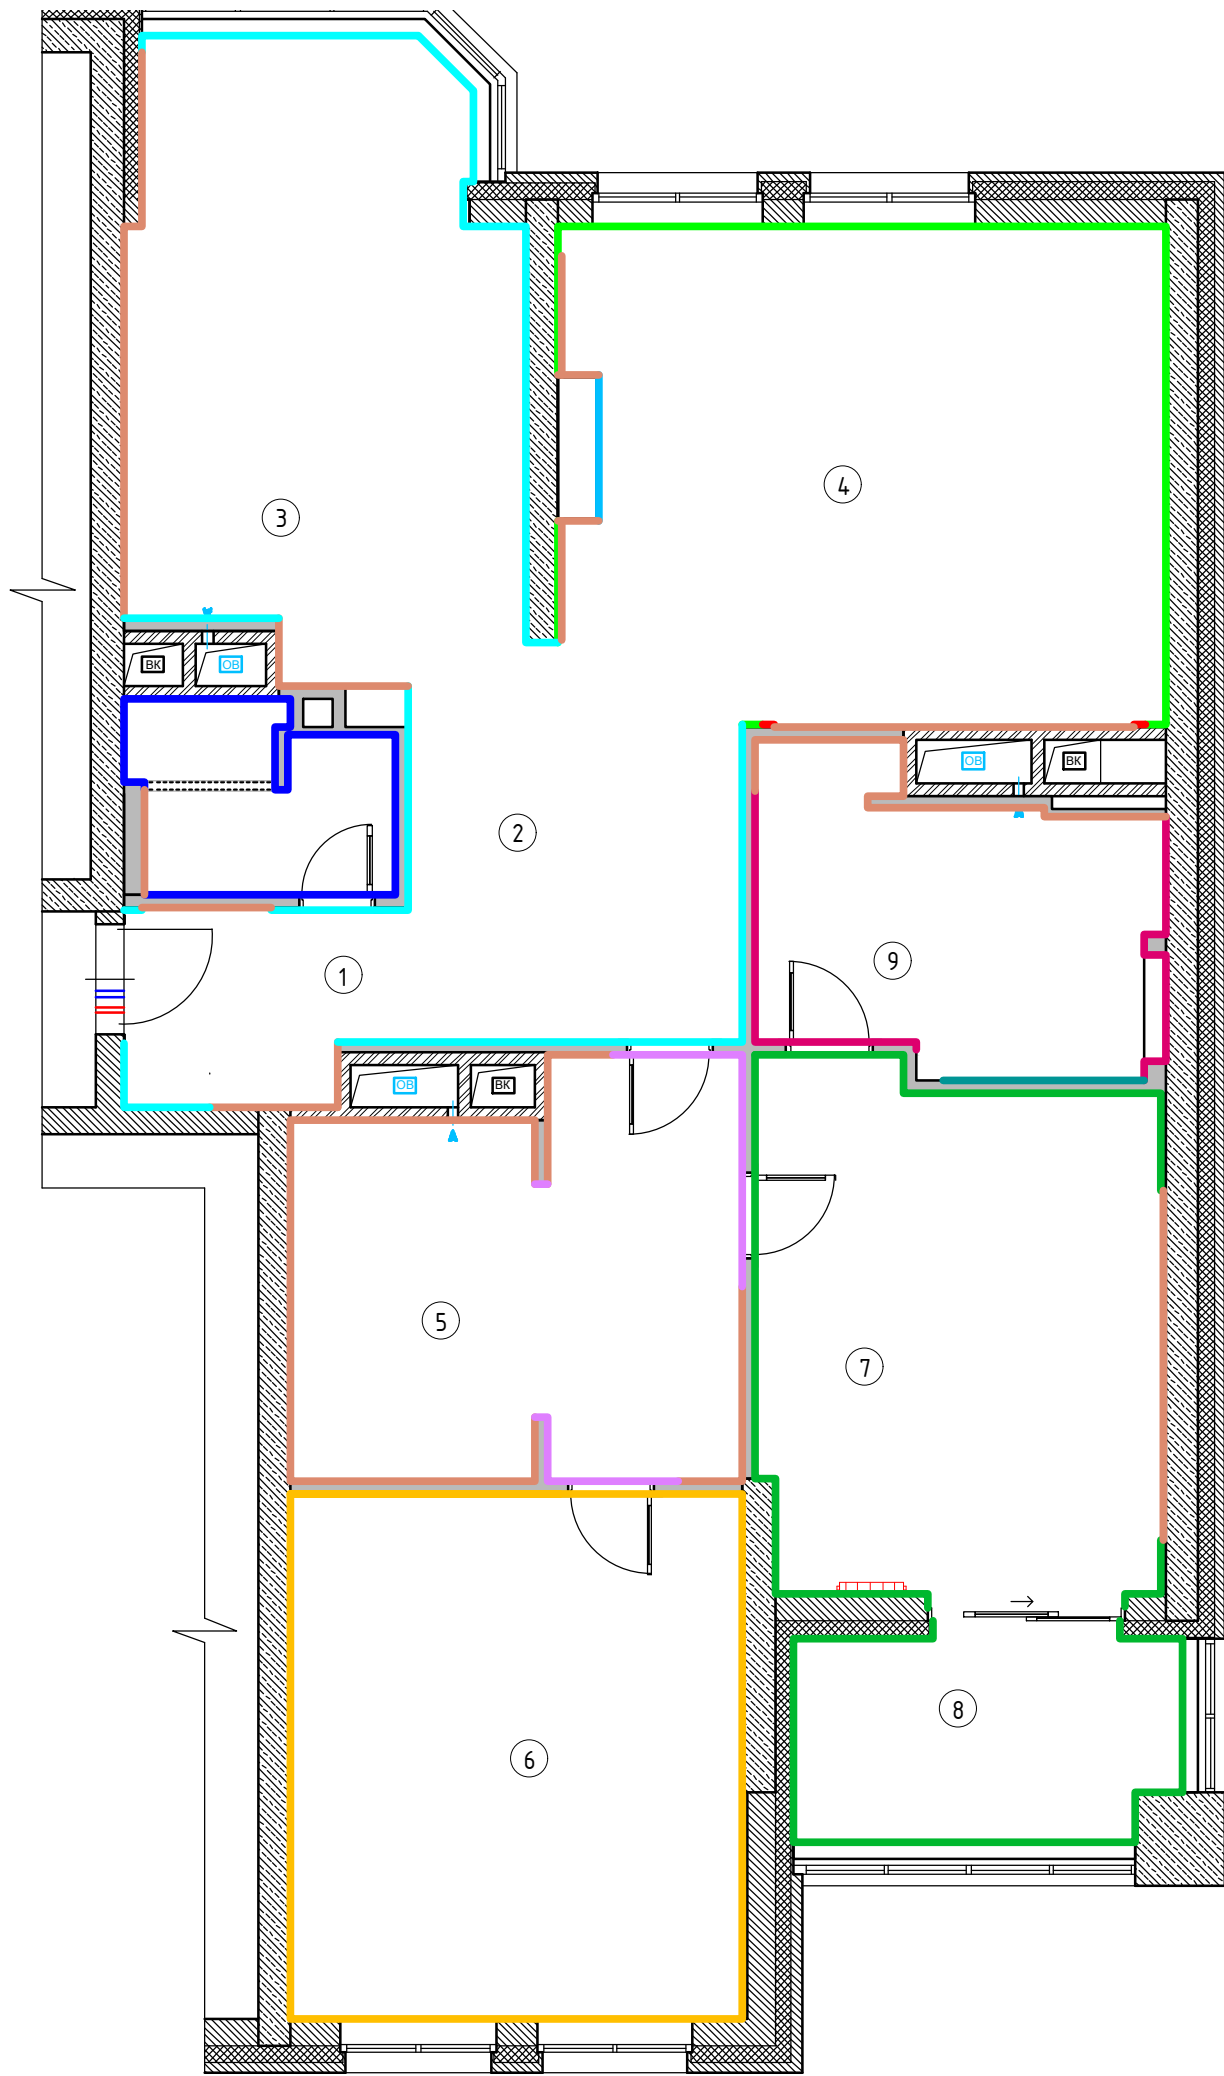

Условные обозначения:

- Покраска тип 1, цвет по NCS
- Покраска тип 2, цвет по NCS
- Покраска тип 3, цвет по NCS
- Покраска тип 4, цвет по NCS
- Покраска тип 5, цвет по NCS
- Покраска тип 6, цвет по NCS
- Керамогранит тип 2
- Керамогранит тип 3
- Керамогранит тип 4
- Керамогранит тип 5
- Панель мдф, шкафы

См. совместно с развертками и ведомостью отделочных материалов

Экспликация помещений

№№ комн.	Характеристики комнат и помещений	Общая площадь
		всего
1	Прихожая	4,46
2	Холл	9,22
3	Кухня	20,57
4	Гостиная	26,30
5	Гардеробная	14,94
6	Детская комната	20,42
7	Спальня	17,90
8	Лоджия	7,26
9	Ванная комната	9,27
10	Санузел	3,99
Итого:		134,33

Согласовано

Взам. инв. №

Подп. и дата

Инв. № подл.

AP

Изм.	Кол. уч.	Лист	№ док.	Подп.	Дата	Разработка дизайн-проекта квартиры			
						Студия	Лист	Листов	
						P	64	64	
						Студия дизайна ARTUM			