


СОГЛАСОВАНО:			
Изн. N подл.		Подпись и дата	Взамен инв. N

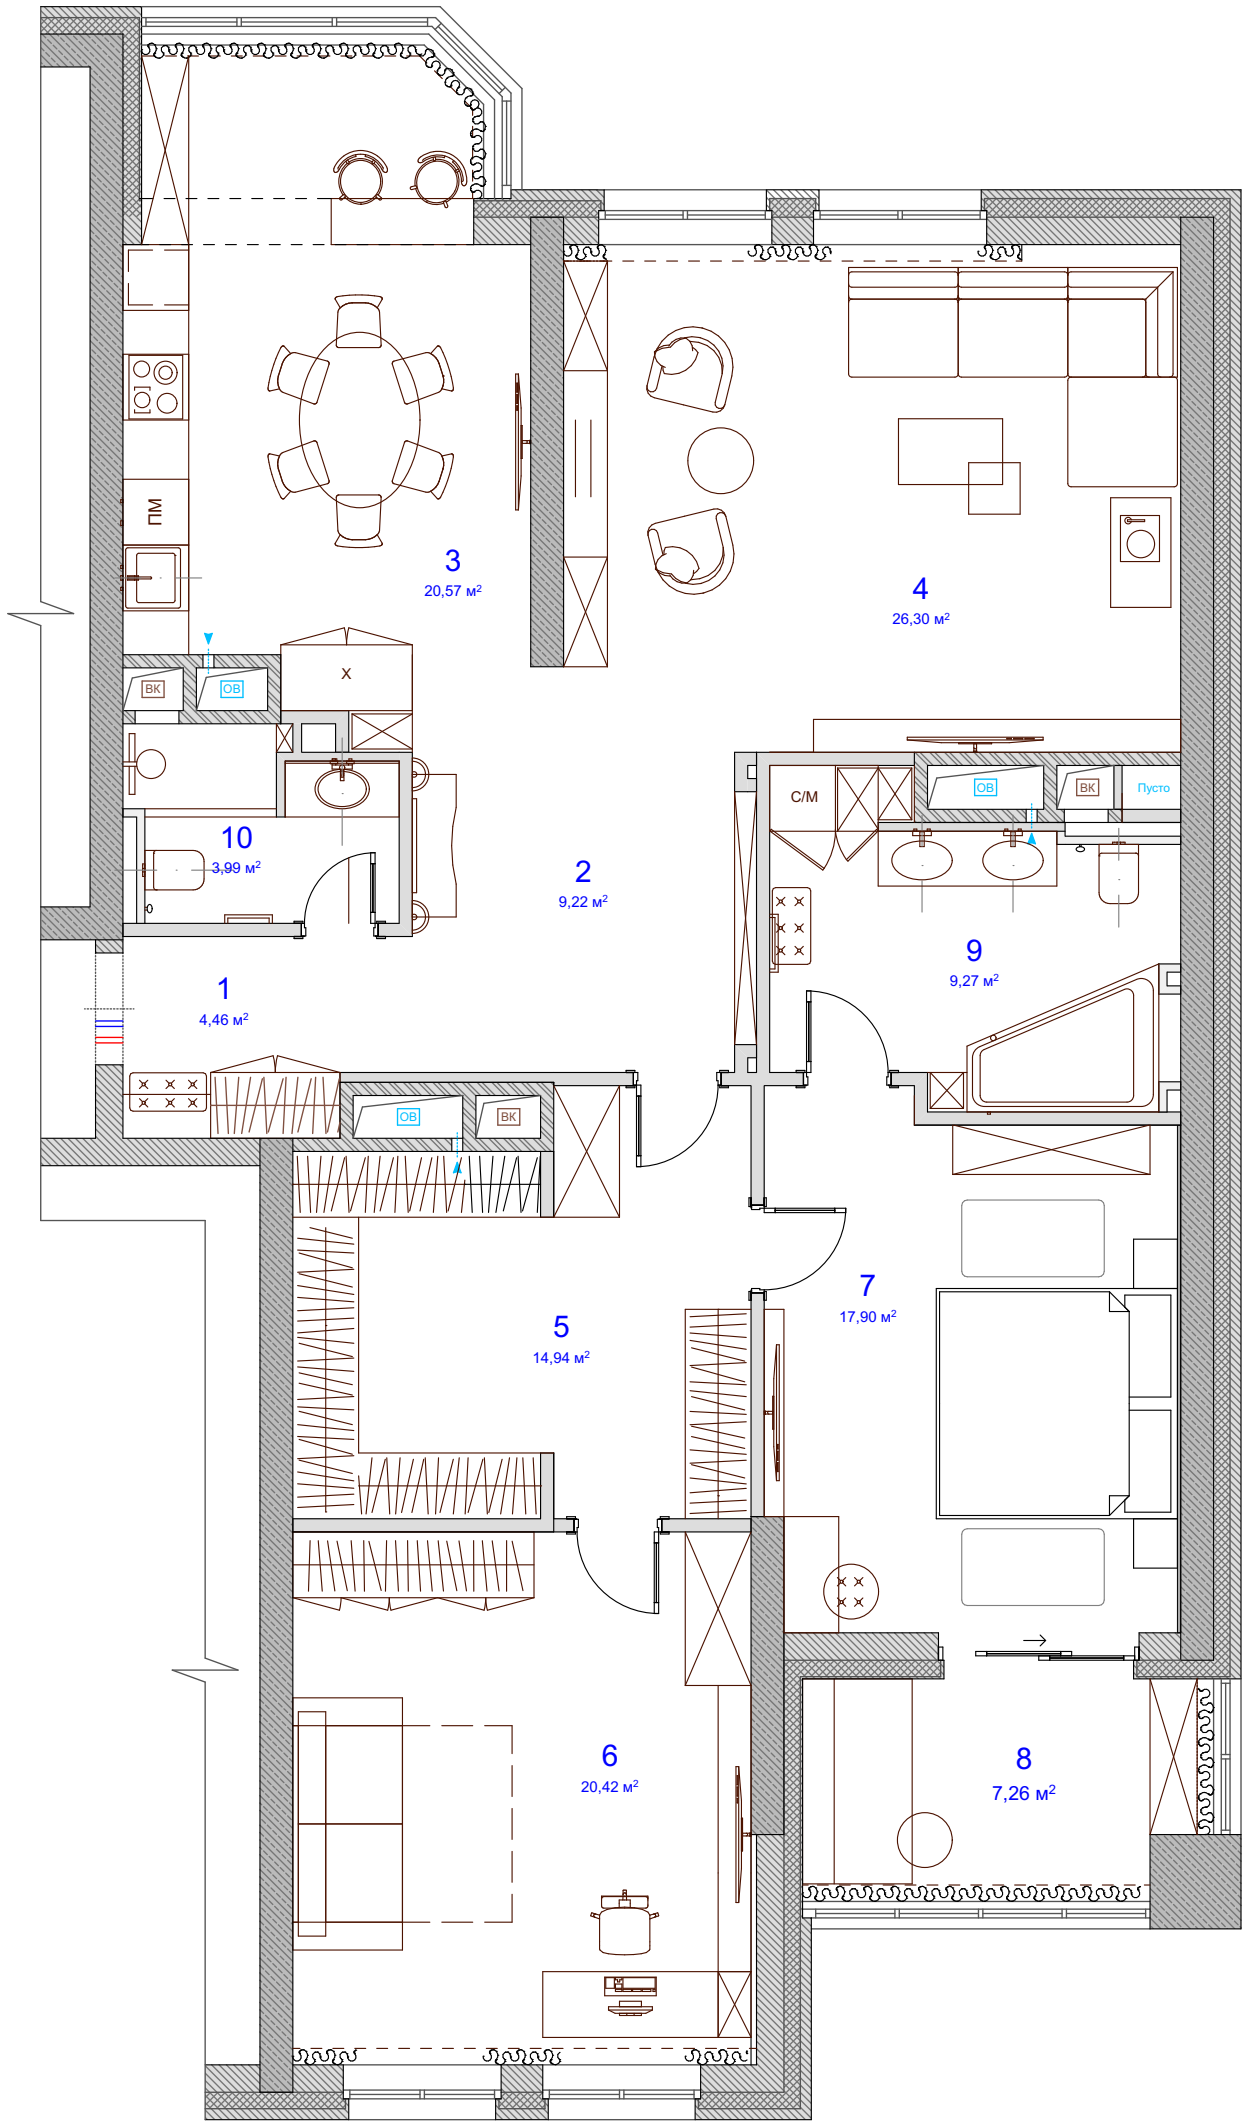

Экспликация помещений		
№	Наименование	Площадь
1	Прихожая	4,46
2	Холл	9,22
3	Кухня	20,57
4	Гостиная	26,30
5	Гардеробная	14,94
6	Детская комната	20,42
7	Спальня	17,90
8	Лоджия	7,26
9	Ванная комната	9,27
10	Санузел	3,99
		134,33 м²

				АР		
				г. Москва, Серпуховский Вал, д. 21, к. 3, кв. 7		
Заказчик	Волокитин П.И.			Разработка дизайн-проекта квартиры	Стадия	Лист
						Листов
Рук. пр.	Красноперова			План расстановки мебели и оборудования	Студия дизайна ARTUM	
Дизайнер						

