


Дизайн-проект квартиры



Согласовано			
Инд. № подл.	Подп. и дата	Взам. инв. №	

Копировал АЗ

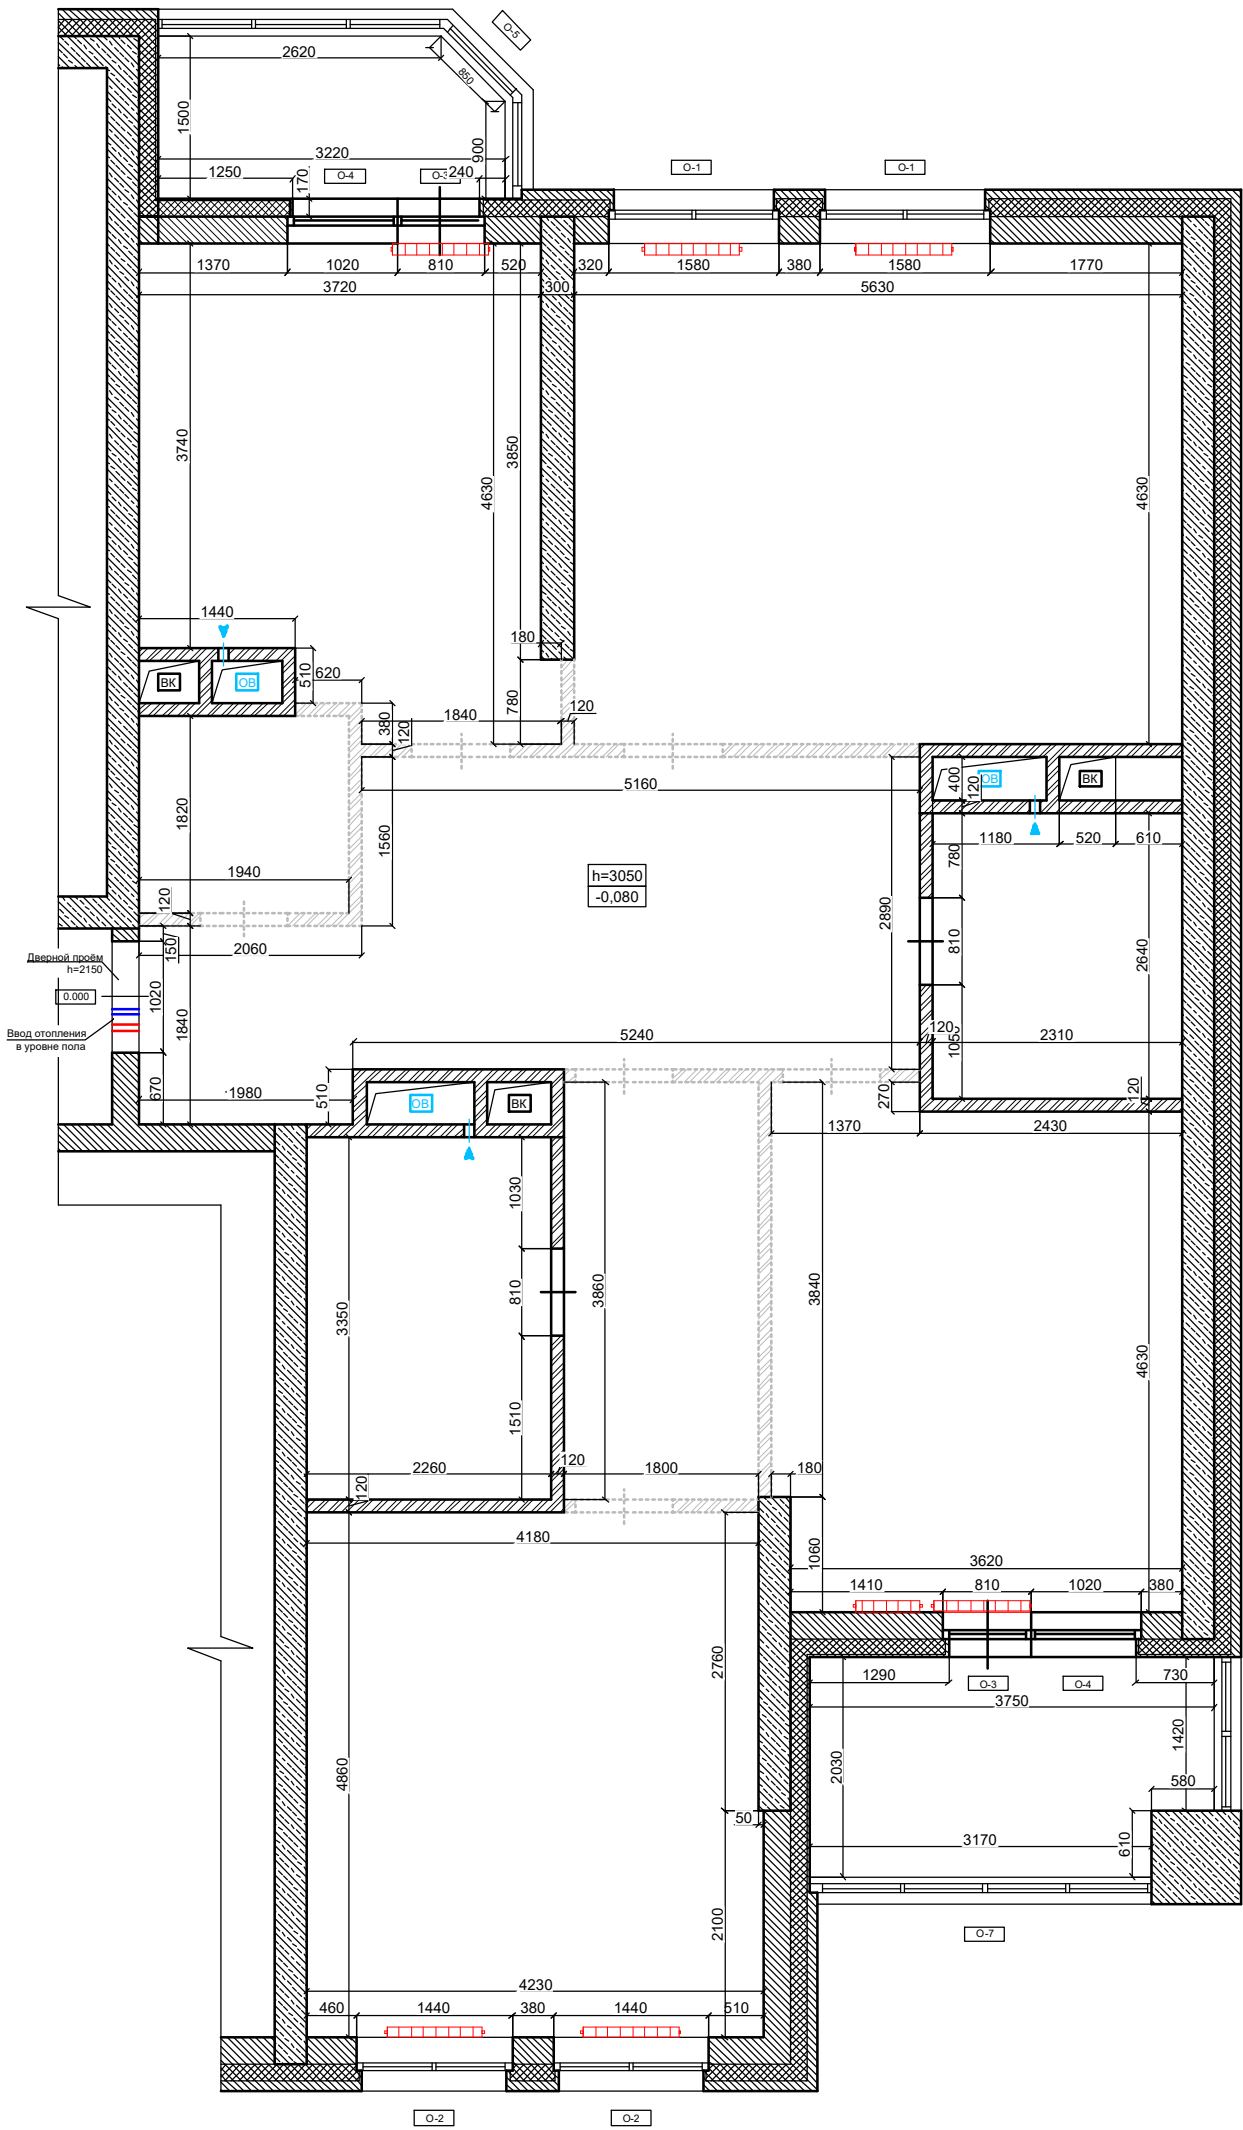

Спецификация оконных проёмов

Обозначение	L	h ₁	h ₂	a
О-1	1580	980	1820	230
О-2	1440	980	1820	230
О-3	810	100	2700	170
О-4	1020	980	1820	170
О-5	-	1280	1700	70
О-6	1420	1200	1700	70
О-7	3170	1200	1700	70

Условные обозначения

- 1 N помещения по экспликации
- 9,2 Площадь S м2
- 10 N помещения по экспликации
- 4,2/2,1 Площадь S м2/ Площадь S м2 с учетом коэффициента
- h=3050 - высота помещения;
- 0,080 - отметка перепада уровня чистого пола;
- 0,000 - за отметку 0,000 принят уровень чистого пола в коридоре квартиры;
- дверной проём;
- оконный проём;
- стены и перегородки;
- трассировка перегородок;
- ОВ - системы вентиляции
- БК - канализация;

Обмеры произведены по отделке на момент обследования

Рadiator отопления

Этаж	№№ комн.	Характеристики комнат и помещений	Общая площадь м2 в том числе:			Площадь помещений вспомогат. использ. м2 (с коэф.) в том числе:			Высота м
			всего	основн. (жилая)	вспомог.	лодж.	балк.	прочее	
4	1	Коридор	18,7		18,7				3,05
	2	Гардеробная	3,5		3,5				
	3	Кухня	15,8		15,8				
	4	Жилая	26,1	26,1					
	5	Санузел	6,1		6,1				
	6	Жилая	17,8	17,8					
	7	Коридор	6,9		6,9				
	8	Жилая	20,4	20,4					
	9	Санузел	7,6		7,6				
	10	Лоджия (k=1/k=0,5)				4,6/2,3			
	11	Лоджия (k=1/k=0,5)				7,2/3,6			
	Итого:		122,9	64,3	58,6	11,8/5,9			

AP

Изм.	Кол. уч.	Лист	№ док.	Подп.	Дата	Разработка дизайн-проекта квартиры			
						Студия	Лист	Листов	
						Р	3	64	
						Обмерный план М 1:70			
						Студия дизайна ARTUM			



Экспликация помещений

№№ комн.	Характеристики комнат и помещений	Общая площадь
		всего
1	Прихожая	4,46
2	Холл	9,22
3	Кухня	20,57
4	Гостиная	26,30
5	Гардеробная	14,94
6	Детская комната	20,42
7	Спальня	17,90
8	Лоджия	7,26
9	Ванная комната	9,27
10	Санузел	3,99
Итого:		134,33

мебель и панели по индивидуальным размерам


						АР			
Изм.	Кол. уч.	Лист	№ док.	Подп.	Дата	Разработка дизайн-проекта квартиры	Стадия	Лист	Листов
							Р	4	64
						План расстановки мебели М 1:70	Студия дизайна ARTUM		

Согласовано

Взам. инв. №

Подп. и дата

Инв. № подл.

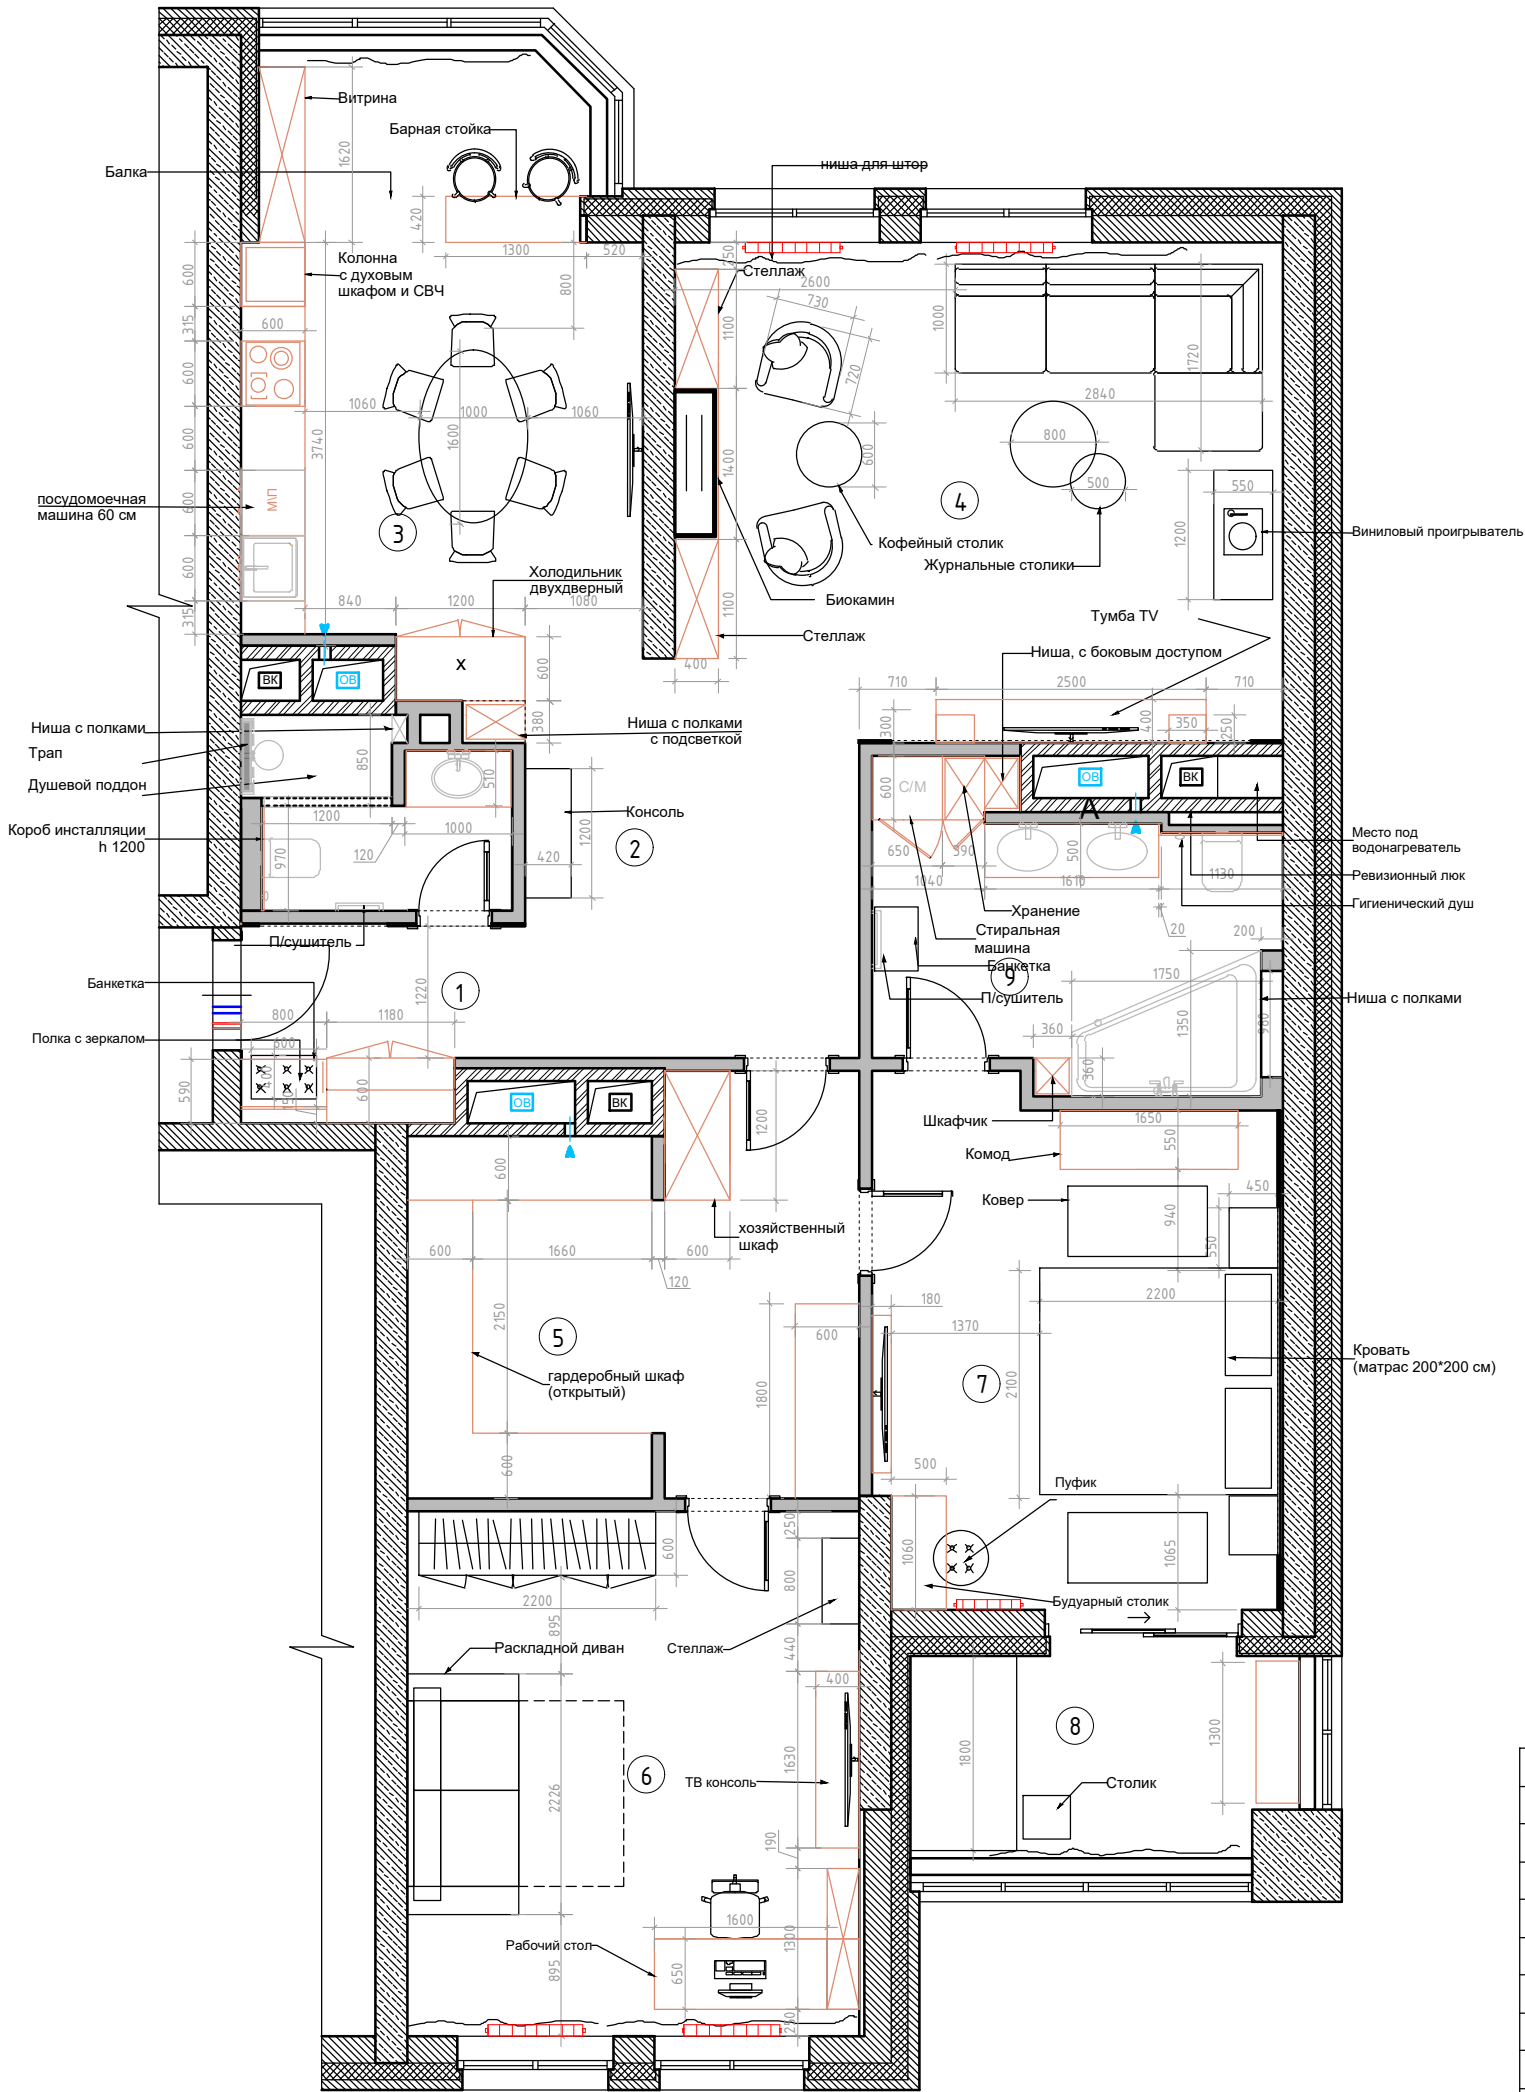



Согласовано					
Взам. инв. №					
Подп. и дата					
Инв. № подл.					

Примечание:
1. 3D-визуализации интерьера могут частично отличаться от чертеже и даны для понимания общей концепции.
Дизайн-проект реализуется по рабочей документации.

						АР			
Изм.	Кол. уч.	Лист	№ док.	Подп.	Дата	Разработка дизайн-проекта квартиры	Стадия	Лист	Листов
							Р	5	64
						3D-визуализация интерьера Прихожая, Холл №1,2			



Примечание:
1. 3D-визуализации интерьера могут частично отличаться от чертеже и даны для понимания общей концепции.
Дизайн-проект реализуется по рабочей документации.

						АР			
Изм.	Кол. уч.	Лист	№ док.	Подп.	Дата	Разработка дизайн-проекта квартиры	Стадия	Лист	Листов
							Р	6	64
						3D-визуализация интерьера Прихожая, Холл №1,2	Студия дизайна ARTUM		

Согласовано					
Взам. инв. №					
Подп. и дата					
Инв. № подл.					



Согласовано						
	Взам. инв. №					
	Подп. и дата					
	Инв. № подл.					

Примечание:
1. 3D-визуализации интерьера могут частично отличаться от чертеже и даны для понимания общей концепции.
Дизайн-проект реализуется по рабочей документации.

						АР			
Изм.	Кол. уч.	Лист	№ док.	Подп.	Дата	Разработка дизайн-проекта квартиры	Стадия	Лист	Листов
							Р	7	64
						3D-визуализация интерьера Кухня, №3	Студия дизайна ARTUM		



Примечание:
1. 3D-визуализации интерьера могут частично отличаться от чертеже и даны для понимания общей концепции.
Дизайн-проект реализуется по рабочей документации.

						АР			
Изм.	Кол. уч.	Лист	№ док.	Подп.	Дата	Разработка дизайн-проекта квартиры	Стадия	Лист	Листов
							Р	8	64
						3D-визуализация интерьера Кухня, №3	Студия дизайна ARTUM		

Согласовано									
	Взам. инв. №								
	Подп. и дата								
	Инв. № подл.								



Согласовано					
	Взам. инв. №				
	Подп. и дата				
	Инв. № подл.				

Примечание:
1. 3D-визуализации интерьера могут частично отличаться от чертеже и даны для понимания общей концепции.
Дизайн-проект реализуется по рабочей документации.

						АР			
Изм.	Кол. уч.	Лист	№ док.	Подп.	Дата	Разработка дизайн-проекта квартиры	Стадия	Лист	Листов
							Р	9	64
						3D-визуализация интерьера Кухня, №3	Студия дизайна ARTUM		



Согласовано					
	Взам. инв. №				
	Подп. и дата				
	Инв. № подл.				

Примечание:
1. 3D-визуализации интерьера могут частично отличаться от чертеже и даны для понимания общей концепции.
Дизайн-проект реализуется по рабочей документации.

						АР			
Изм.	Кол. уч.	Лист	№ док.	Подп.	Дата	Разработка дизайн-проекта квартиры	Стадия	Лист	Листов
							Р	10	64
						3D-визуализация интерьера Гостиная, №4	Студия дизайна ARTUM		



Согласовано					
	Взам. инв. №				
	Подп. и дата				
Инв. № подл.					

Примечание:
1. 3D-визуализации интерьера могут частично отличаться от чертеже и даны для понимания общей концепции.
Дизайн-проект реализуется по рабочей документации.

						АР			
Изм.	Кол. уч.	Лист	№ док.	Подп.	Дата	Разработка дизайн-проекта квартиры	Стадия	Лист	Листов
							Р	11	64
						3D-визуализация интерьера Гостиная, №4			
							Студия дизайна ARTUM		



Согласовано					
	Взам. инв. №				
	Подп. и дата				
	Инв. № подл.				

Примечание:
1. 3D-визуализации интерьера могут частично отличаться от чертеже и даны для понимания общей концепции.
Дизайн-проект реализуется по рабочей документации.

						АР			
Изм.	Кол. уч.	Лист	№ док.	Подп.	Дата	Разработка дизайн-проекта квартиры	Стадия	Лист	Листов
							Р	12	64
						3D-визуализация интерьера Гостиная, №4	Студия дизайна ARTUM		



Согласовано					
	Взам. инв. №				
	Подп. и дата				
Инв. № подл.					

Примечание:
1. 3D-визуализации интерьера могут частично отличаться от чертеже и даны для понимания общей концепции.
Дизайн-проект реализуется по рабочей документации.

						АР			
Изм.	Кол. уч.	Лист	№ док.	Подп.	Дата	Разработка дизайн-проекта квартиры	Стадия	Лист	Листов
							Р	13	64
						3D-визуализация интерьера Гостиная, №4	Студия дизайна ARTUM		



Дизайн-проект реализуется по рабочей документации.

						АР			
Изм.	Кол. уч.	Лист	№ док.	Подп.	Дата				
						Разработка дизайн-проекта квартиры	Стадия	Лист	Листов
							Р	14	64
						3D-визуализация интерьера Гардеробная, №5	Студия дизайна ARTUM		



Дизайн-проект реализуется по рабочей документации.

						АР			
Изм.	Кол. уч.	Лист	№ док.	Подп.	Дата				
						Разработка дизайн-проекта квартиры	Стадия	Лист	Листов
							Р	15	64
						3D-визуализация интерьера Гардеробная, №5	Студия дизайна ARTUM		



Дизайн-проект реализуется по рабочей документации.

						АР			
Изм.	Кол. уч.	Лист	№ док.	Подп.	Дата				
						Разработка дизайн-проекта квартиры	Стадия	Лист	Листов
							Р	16	64
						3D-визуализация интерьера Детская комната №6	Студия дизайна ARTUM		

Согласовано

Взам. инв. №

Podn. u čama

Инв. № подл.



Примечание:
1. 3D-визуализации интерьера могут частично отличаться от чертеже и даны для понимания общей концепции.
Дизайн-проект реализуется по рабочей документации.

						АР			
Изм.	Кол. уч.	Лист	№ док.	Подп.	Дата	Разработка дизайн-проекта квартиры	Стадия	Лист	Листов
							Р	17	64
						3D-визуализация интерьера Детская комната №6	Студия дизайна ARTUM		

Согласовано						
	Взам. инв. №					
	Подп. и дата					
	Инв. № подл.					



Согласовано					
	Взам. инв. №				
	Подп. и дата				
	Инв. № подл.				

Примечание:
1. 3D-визуализации интерьера могут частично отличаться от чертеже и даны для понимания общей концепции.
Дизайн-проект реализуется по рабочей документации.

						АР			
Изм.	Кол. уч.	Лист	№ док.	Подп.	Дата	Разработка дизайн-проекта квартиры	Стадия	Лист	Листов
							Р	18	64
						3D-визуализация интерьера Детская комната №6	Студия дизайна ARTUM		



Согласовано					
Изм. № подл.	Взам. инв. №	Подп. и дата			

Примечание:
1. 3D-визуализации интерьера могут частично отличаться от чертеже и даны для понимания общей концепции.
Дизайн-проект реализуется по рабочей документации.

						АР			
Изм.	Кол. уч.	Лист	№ док.	Подп.	Дата	Разработка дизайн-проекта квартиры	Стадия	Лист	Листов
							Р	19	64
						3D-визуализация интерьера Детская комната №6	Студия дизайна ARTUM		



Согласовано						
	Взам. инв. №					
	Подп. и дата					
	Инв. № подл.					

Примечание:
1. 3D-визуализации интерьера могут частично отличаться от чертеже и даны для понимания общей концепции.
Дизайн-проект реализуется по рабочей документации.

						АР			
Изм.	Кол. уч.	Лист	№ док.	Подп.	Дата	Разработка дизайн-проекта квартиры	Стадия	Лист	Листов
							Р	20	64
						3D-визуализация интерьера Спальня, №7	Студия дизайна ARTUM		



Дизайн-проект реализуется по рабочей документации.

						АР			
Изм.	Кол. уч.	Лист	№ док	Подп.	Дата				
						Разработка дизайн-проекта квартиры	Стадия	Лист	Листов
							Р	21	64
						3D-визуализация интерьера Спальня, №7	Студия дизайна ARTUM		



Примечание:
1. 3D-визуализации интерьера могут частично отличаться от чертеже и даны для понимания общей концепции.
Дизайн-проект реализуется по рабочей документации.

						АР			
Изм.	Кол. уч.	Лист	№ док.	Подп.	Дата	Разработка дизайн-проекта квартиры	Стадия	Лист	Листов
							Р	22	64
						3D-визуализация интерьера Спальня, №7	Студия дизайна ARTUM		

Согласовано					
Взам. инв. №					
Подп. и дата					
Инв. № подл.					



Дизайн-проект реализуется по рабочей документации.

						АР			
Изм.	Кол. уч.	Лист	№ док	Подп.	Дата				
						Разработка дизайн-проекта квартиры	Стадия	Лист	Листов
							Р	23	64
						3D-визуализация интерьера Лоджия, №8	Студия дизайна ARTUM		



Дизайн-проект реализуется по рабочей документации.

						АР			
Изм.	Кол. уч.	Лист	№ док	Подп.	Дата				
						Разработка дизайн-проекта квартиры	Стадия	Лист	Листов
							Р	24	64
						3D-визуализация интерьера Ванная комната, №9	Студия дизайна ARTUM		



Дизайн-проект реализуется по рабочей документации.

						АР				
Изм.	Кол. уч.	Лист	№ док	Подп.	Дата					
						Разработка дизайн-проекта квартиры		Стадия	Лист	Листов
								Р	25	64
						3D-визуализация интерьера Ванная комната, №9		Студия дизайна ARTUM		



Согласовано							
				Взам. инв. №			
				Подп. и дата			
				Инв. № подл.			

Примечание:
1. 3D-визуализации интерьера могут частично отличаться от чертеже и даны для понимания общей концепции.
Дизайн-проект реализуется по рабочей документации.

						АР			
Изм.	Кол. уч.	Лист	№ док.	Подп.	Дата	Разработка дизайн-проекта квартиры	Стадия	Лист	Листов
							Р	26	64
						3D-визуализация интерьера Санузел, №10	Студия дизайна ARTUM		



Согласовано				Взам. инв. №	Подп. и дата	Инв. № подл.


Примечание:
1. 3D-визуализации интерьера могут частично отличаться от чертеже и даны для понимания общей концепции.
Дизайн-проект реализуется по рабочей документации.

						АР			
Изм.	Кол. уч.	Лист	№ док.	Подп.	Дата	Разработка дизайн-проекта квартиры	Стадия	Лист	Листов
							Р	27	64
						3D-визуализация интерьера Санузел, №10	Студия дизайна ARTUM		



Дизайн-проект реализуется по рабочей документации.


						АР			
Изм.	Кол. уч.	Лист	№ док	Подп.	Дата				
						Разработка дизайн-проекта квартиры	Стадия	Лист	Листов
							Р	28	64
						3D-визуализация интерьера Санузел, №10	Студия дизайна ARTUM		

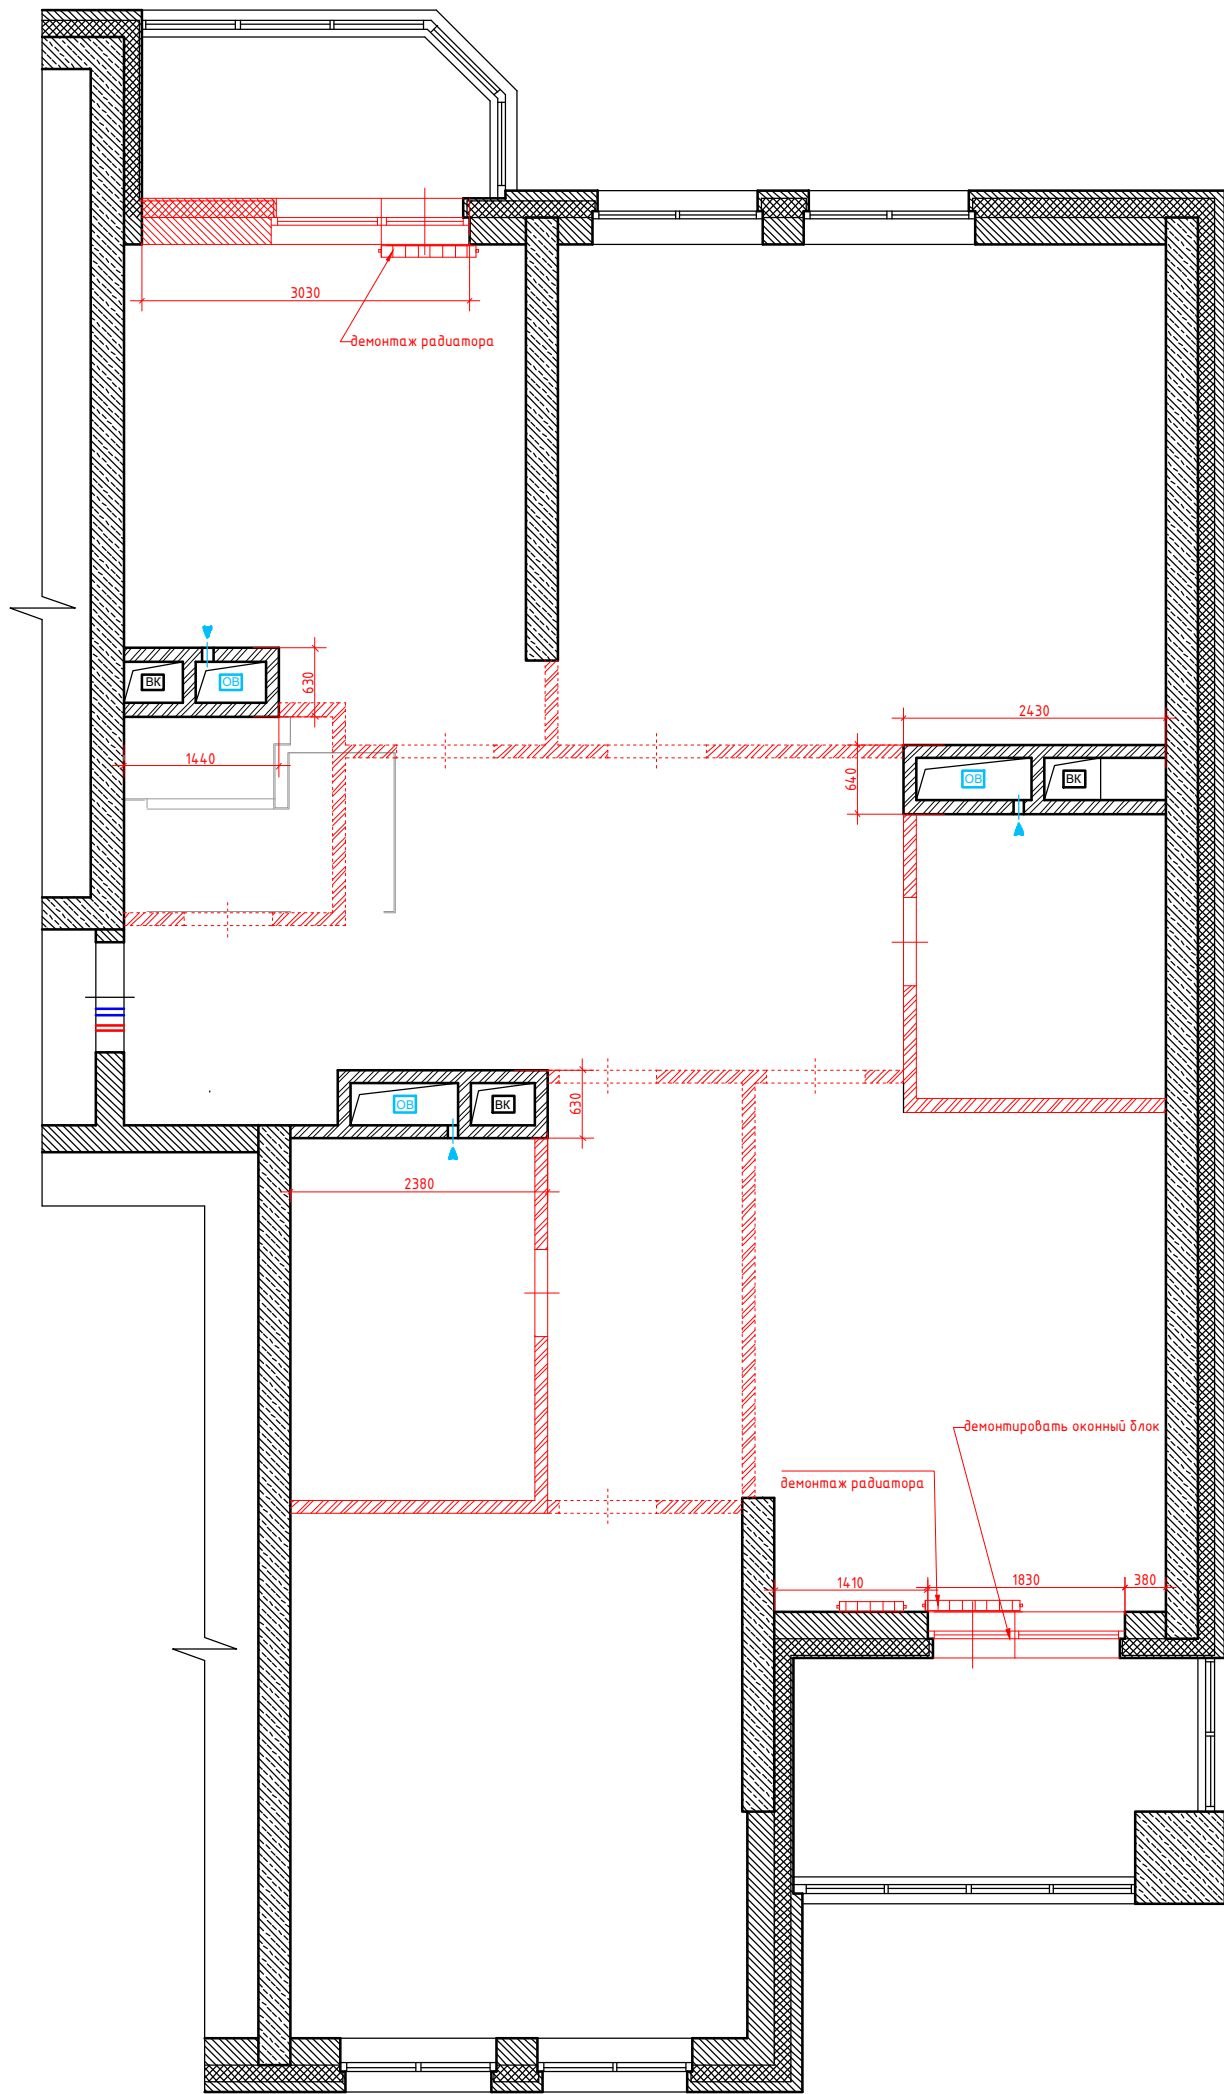

Условные обозначения:
■ демонтируемые перегородки

Согласовано				Взам. инв. №	Подп. и дата	Инв. № подл.


						АР			
Изм.	Кол. уч.	Лист	№ док.	Подп.	Дата	Разработка дизайн-проекта квартиры	Стадия	Лист	Листов
							Р	29	64
						План демонтажа перегородок М 1:70	Студия дизайна ARTUM		

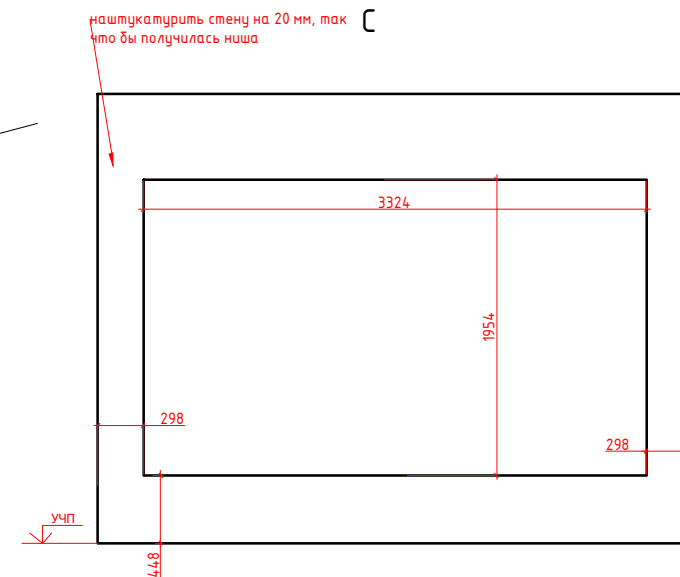

Примечание:
Высота проемов 2450 h от Ч.Ч.П
Привязки стен даны с учетом штукатурки 10 мм.
В местах установки навесных шкафов предусмотреть закладные.
См. совместно с планом мебели

Инв. № подл.	Подп. и дата	Взам. инв. №	Согласовано			

						АР				
Изм.	Кол. уч.	Лист	№ док.	Подп.	Дата					
						Разработка дизайн-проекта квартиры		Страница	Лист	Листов
								Р	30	64
						План возводимых перегородок М 1:70		Студия дизайна ARTUM		

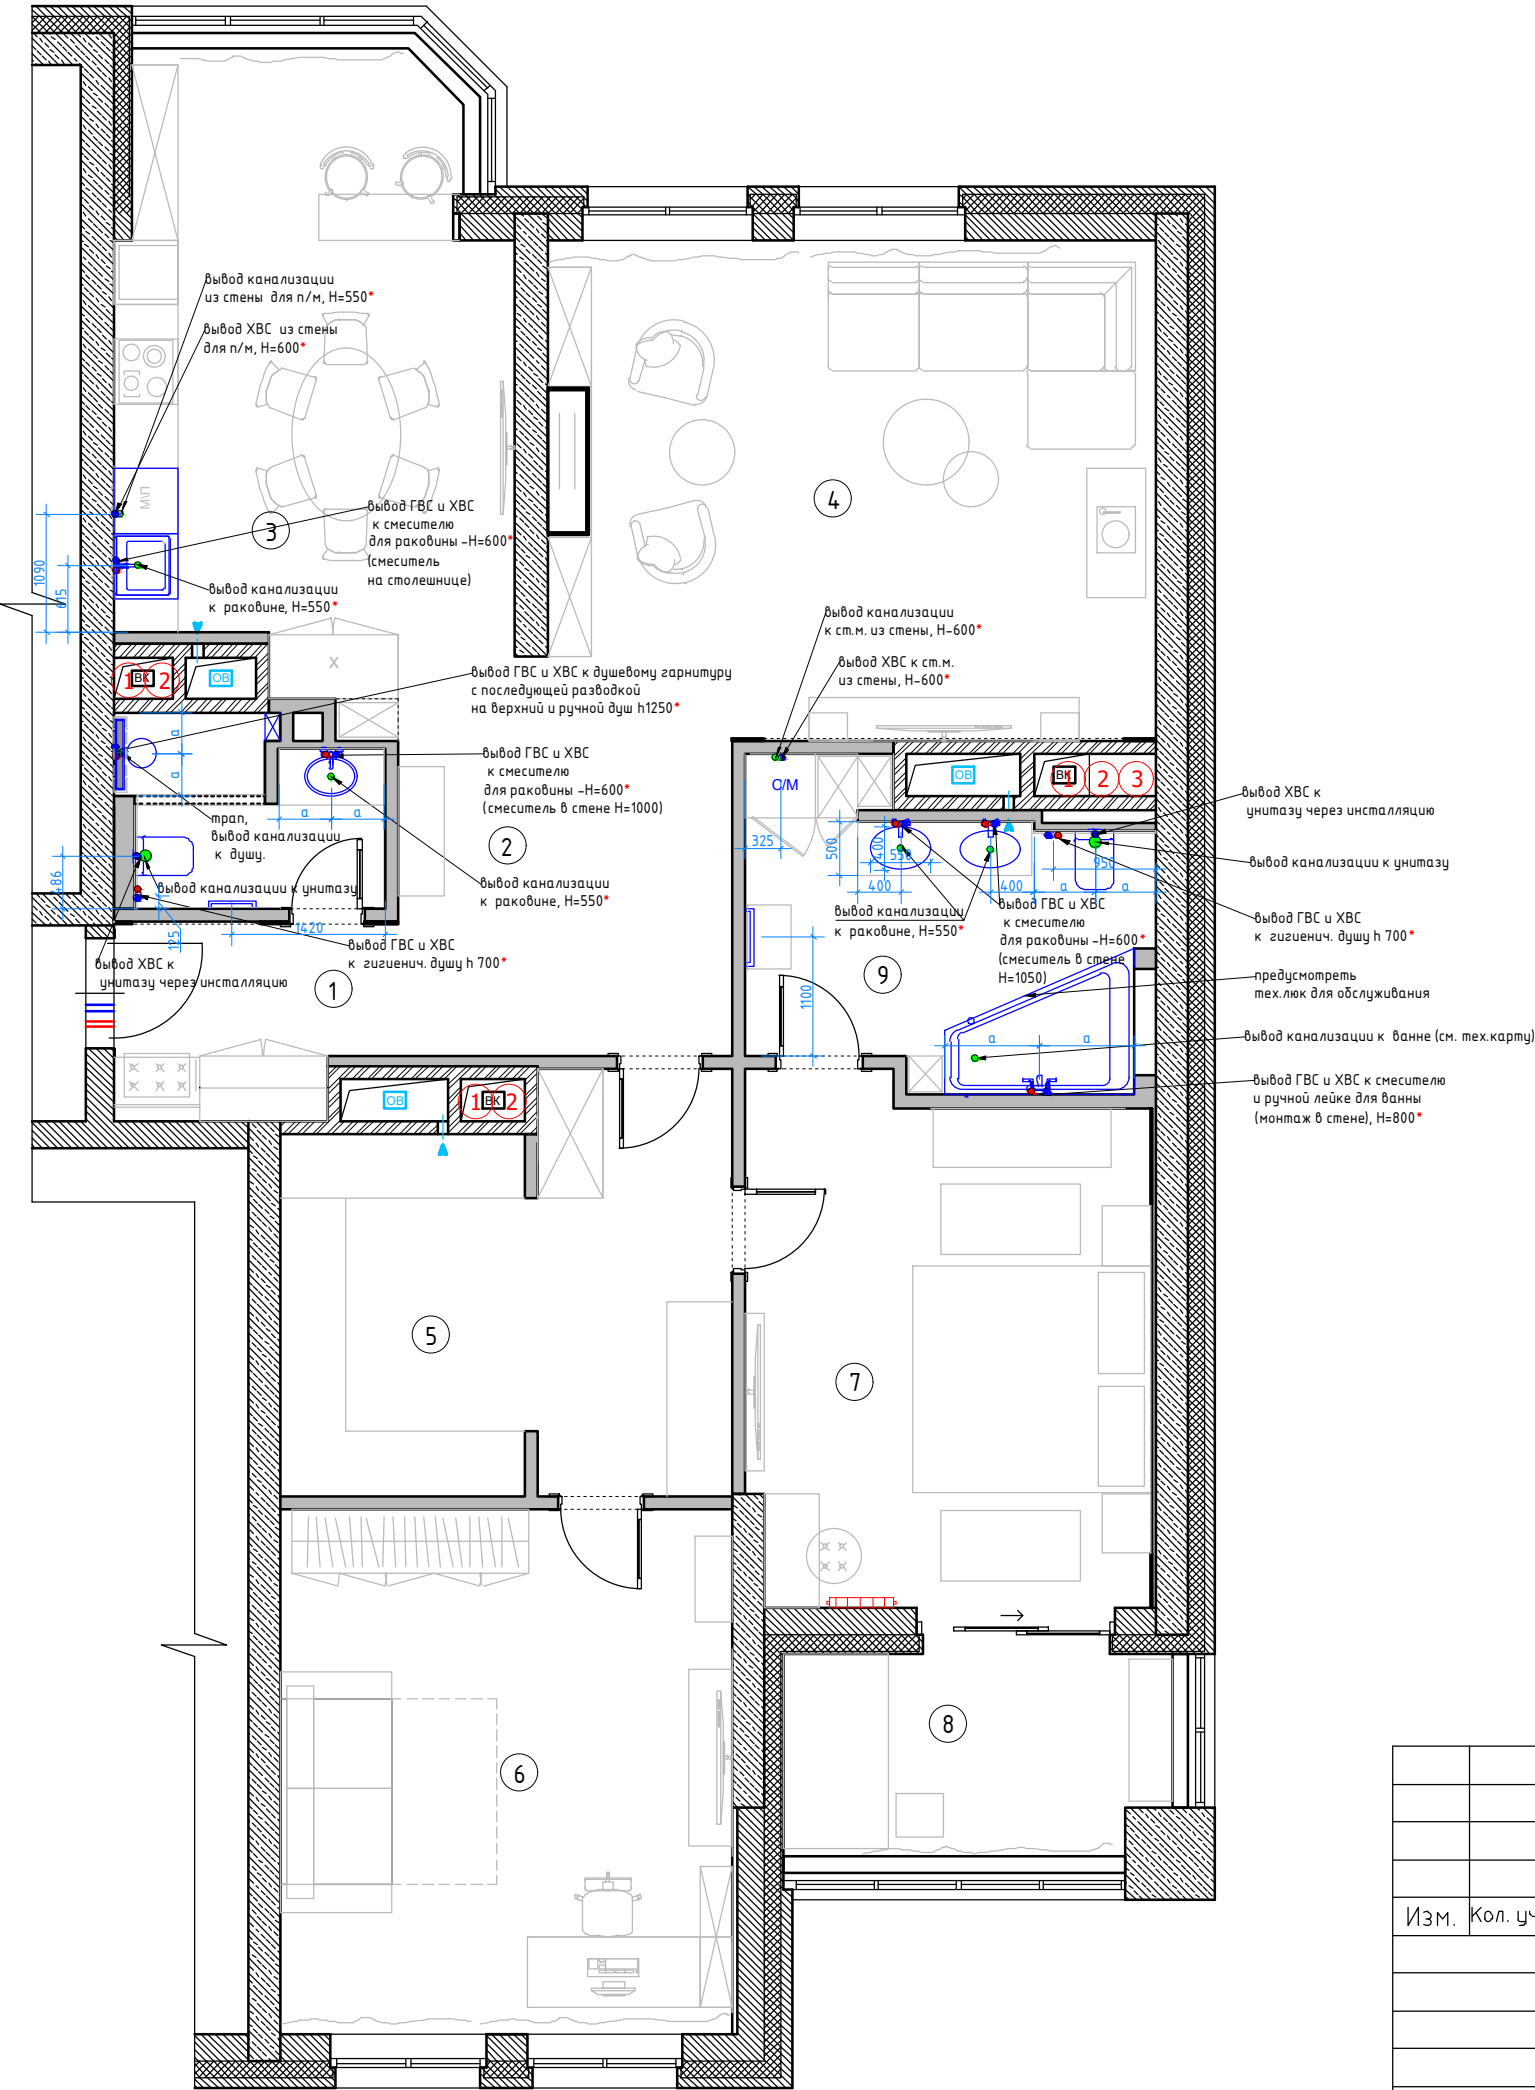

Условные обозначения

●	Вывод холодной воды
●	Вывод горячей воды
●	Вывод канализации d=50мм
●	Вывод канализации для унитаза d=100 мм
①	Стояк канализации
②	Лючок для доступа к стоякам установить по месту
③	Проточный нагреватель предусмотреть включение

Примечание:

предусмотреть установку:
-фильтра глубокой очистки
-лючка для доступа к стоякам

Отметкой чистого пола является финишное покрытие пола.
Привязки даны без учета отделочных материалов.
Тип отделочного материала см. ведомость отделочных материалов
Шумоизолировать стояк канализации в технич.коробе.
Предусмотреть систему защиты от протечек воды
Все выводы к сантехническим приборам согласно тех.картам производителя.
Привязки сантехнического оборудования смотреть СТРОГО с тех. картами
*Размеры даны условно, точные размеры смотреть в тех.картах сантехнического оборудования

Согласовано

Взам. инв. №

Подп. и дата

Инв. № подл.


						АР			
Изм.	Кол. уч.	Лист	№ док.	Подп.	Дата	Разработка дизайн-проекта квартиры	Стадия	Лист	Листов
							Р	31	64
						План подвода воды и сантехнического оборудования	Студия дизайна ARTUM		



Экспликация помещений


№№ комн.	Характеристики комнат и помещений	Общая площадь
		всего
1	Прихожая	4,46
2	Холл	9,22
3	Кухня	20,57
4	Гостиная	26,30
5	Гардеробная	14,94
6	Детская комната	20,42
7	Спальня	17,90
8	Лоджия	7,26
9	Ванная комната	9,27
10	Санузел	3,99
Итого:		134,33

Условные обозначения:

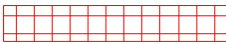 зона теплого электрического пола

 регулятор теплого пола

Регулятор монтировать на h=+0.225 от УЧП

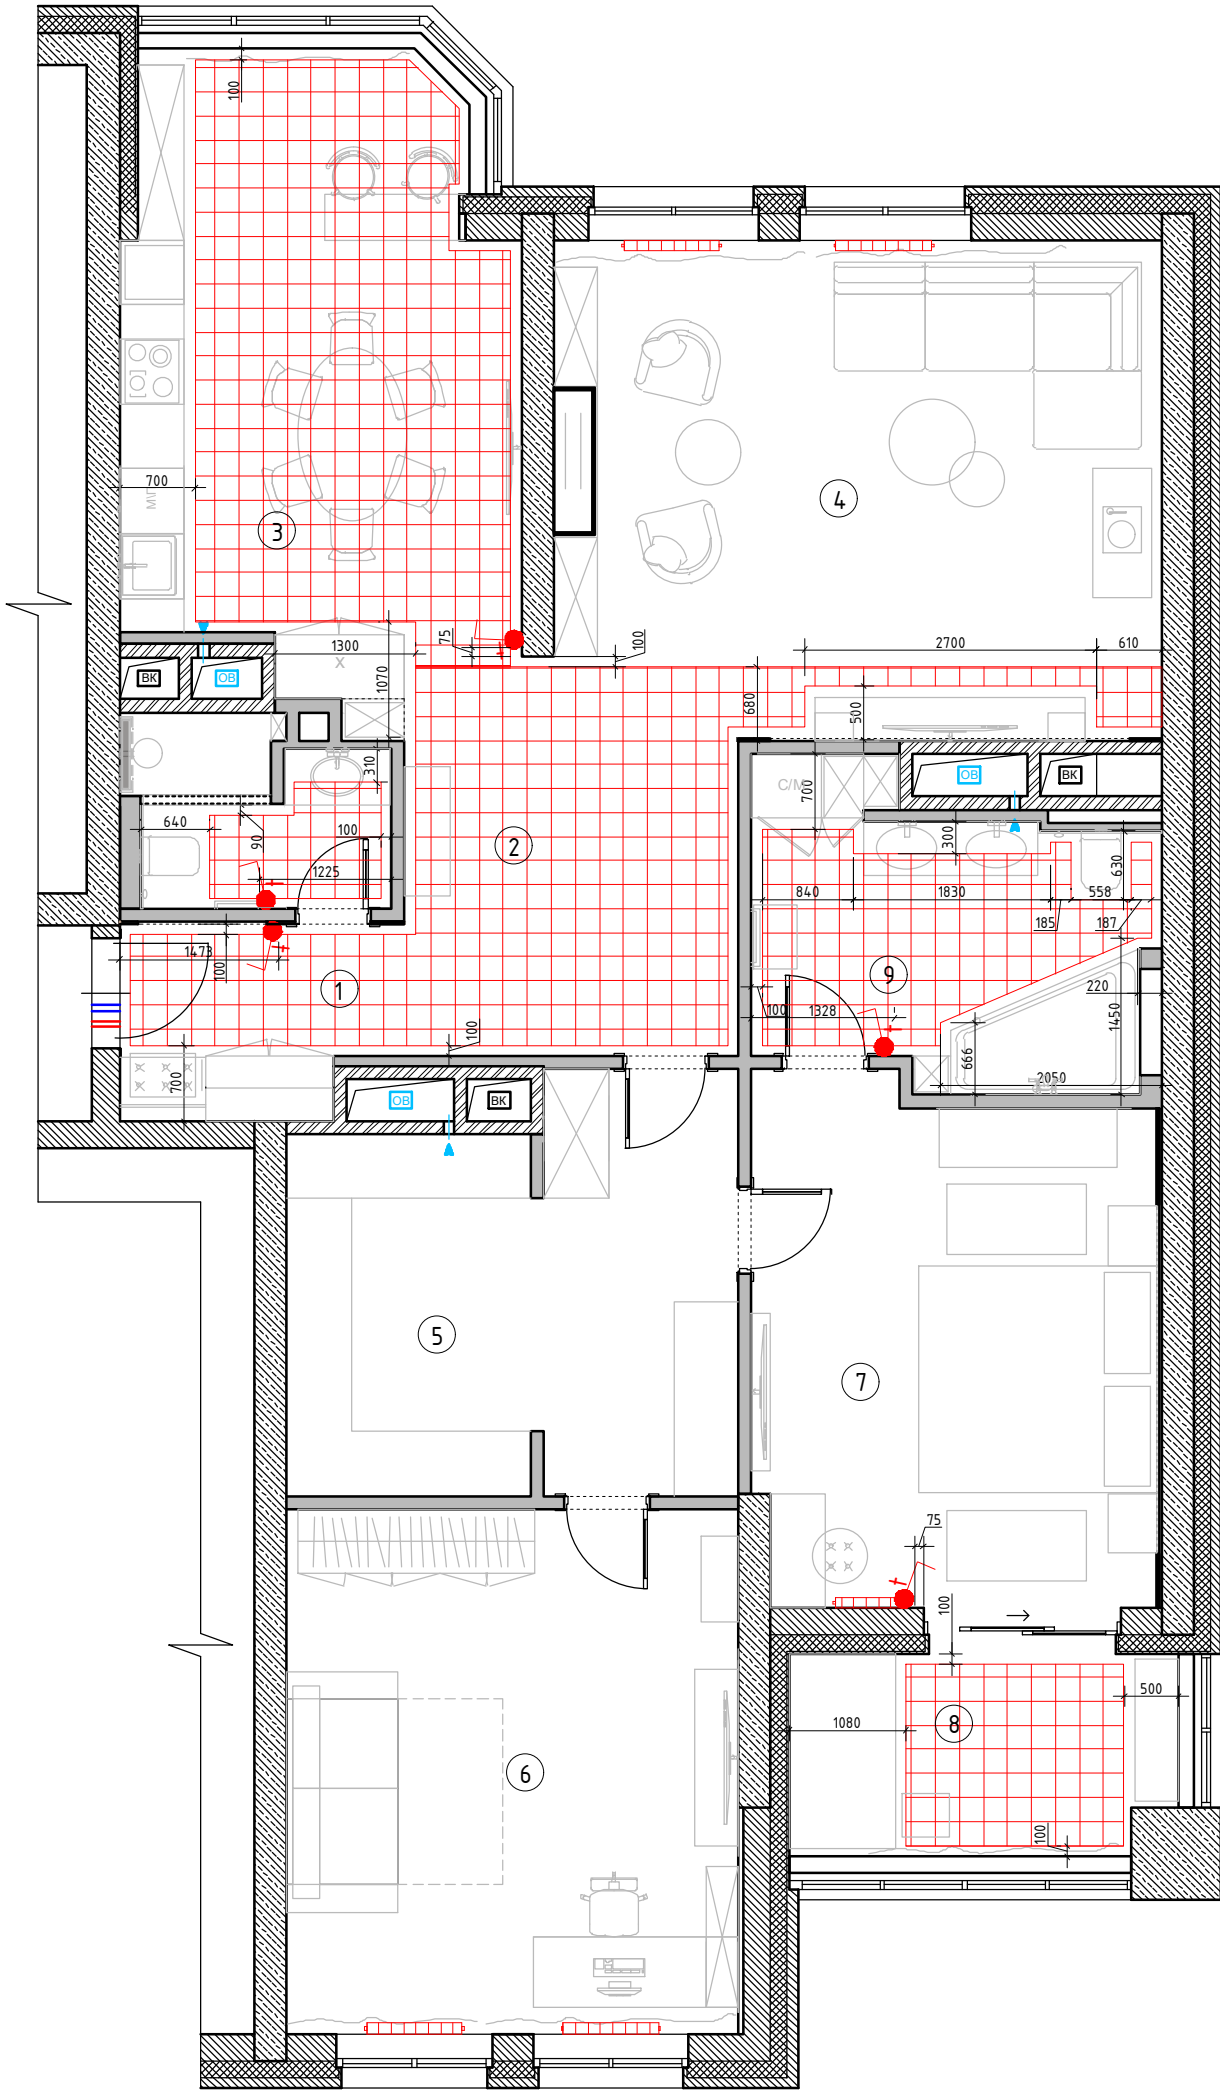

						АР			
Изм.	Кол. уч.	Лист	№ док.	Подп.	Дата	Разработка дизайн-проекта квартиры	Стадия	Лист	Листов
							Р	32	64
						План теплых полов М 1:70	Студия дизайна ARTUM		

Согласовано

Взам. инв. №

Подп. и дата


Инв. № подл.

Согласовано

Взам. инв. №


Подп. и дата

Инв. № подл.

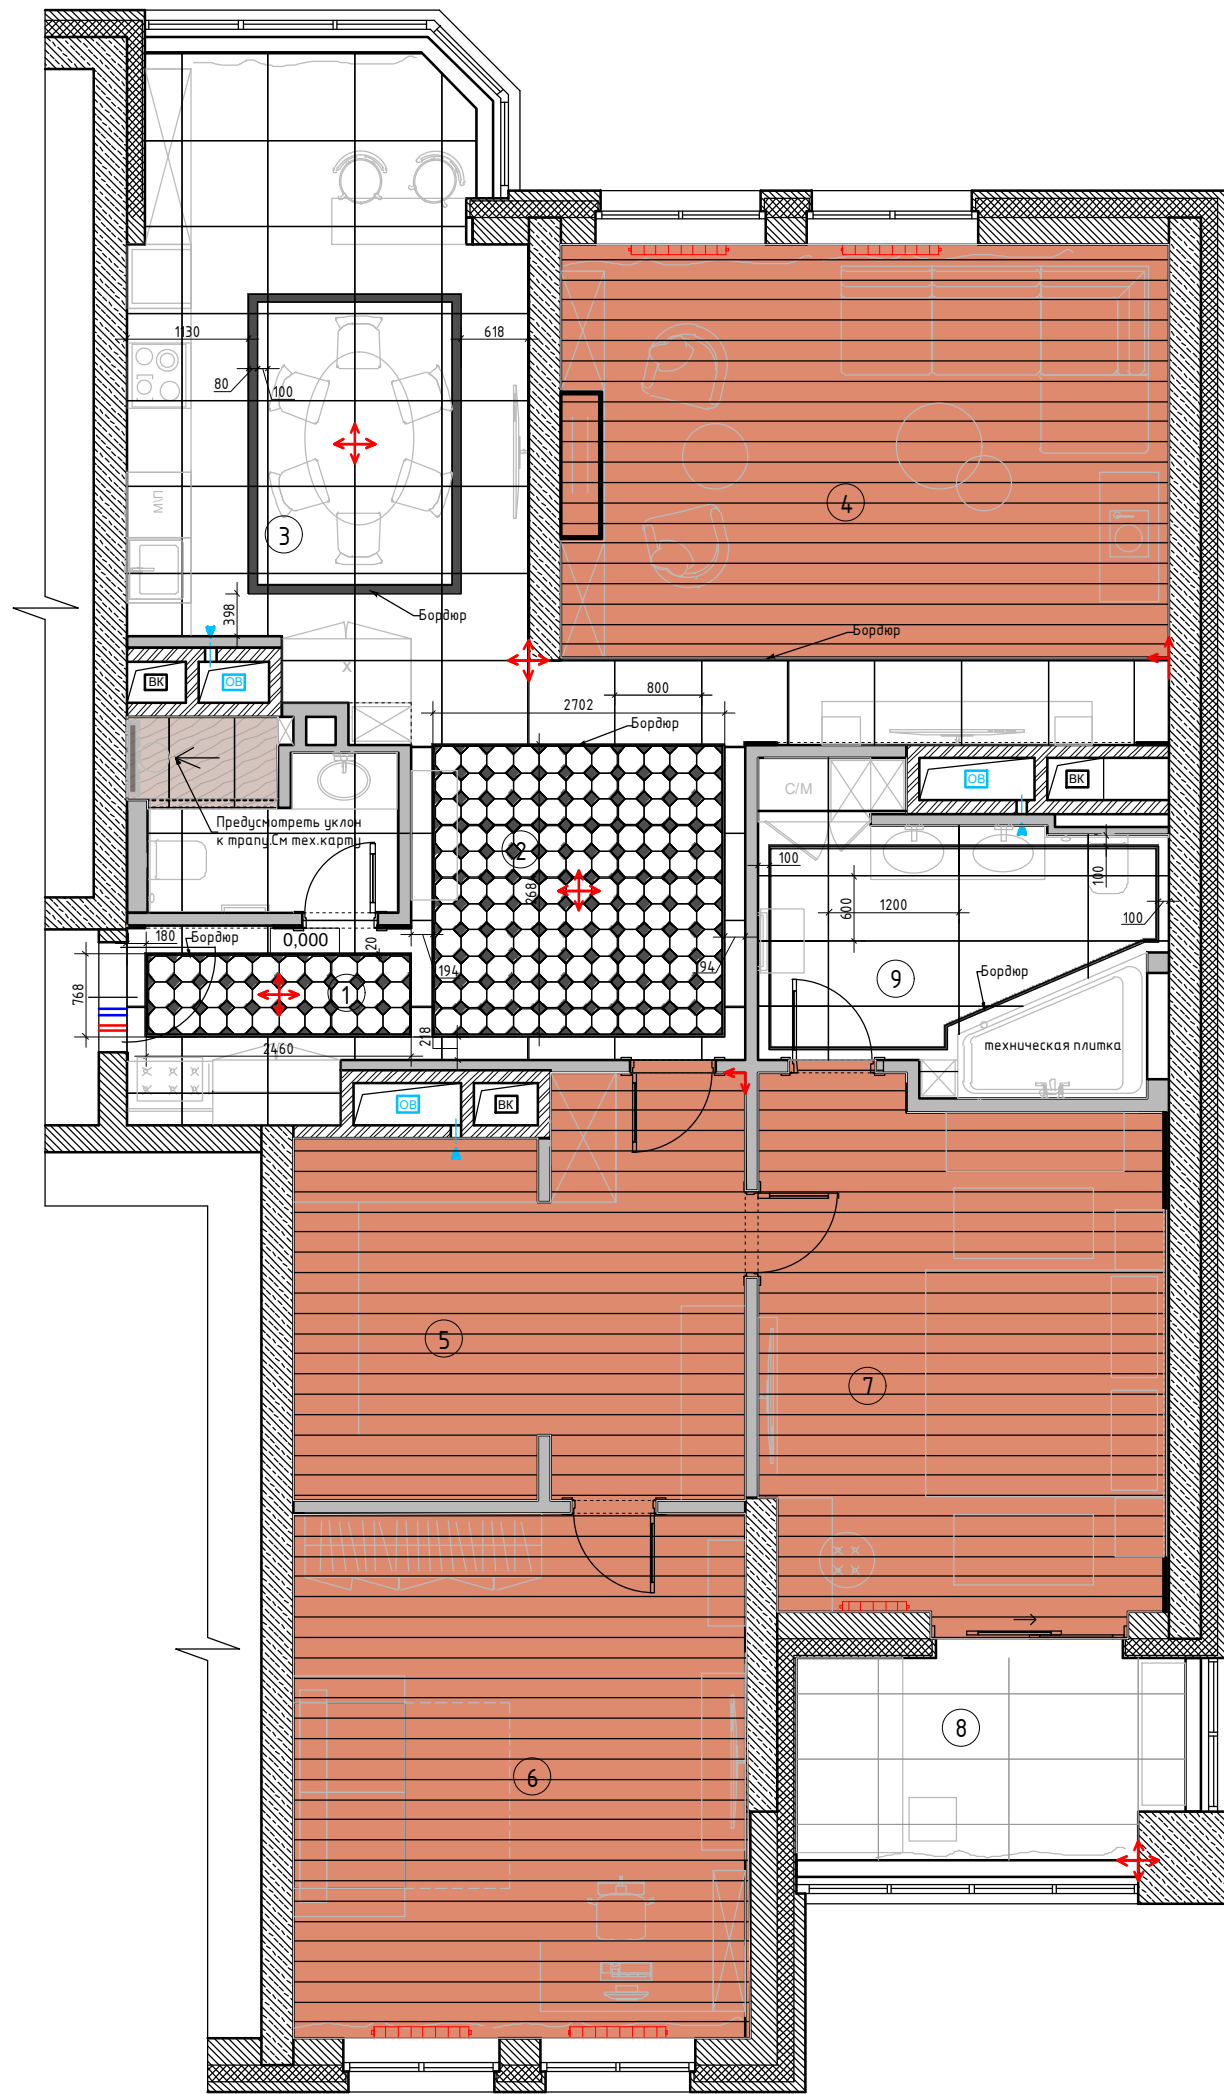

Условные обозначения:

Помещение № 1,2

 

Плитка 24x24



Плитка 9.8x9.8



Плитка бордюр тип 1 20

Помещение № 3



Керамогранит тип 1 80x80



Плитка бордюр тип 2 80

Помещение № 4,5,6,7



Инженерная доска

Помещение № 8



Керамогранит тип 2 60x120

Помещение № 9



Керамогранит тип 2 60x120



Плитка бордюр тип 1 20

Помещение № 10



Керамогранит тип 3 60x120




Керамогранит тип 1 80x80



Плитка бордюр тип 1 20



Начало раскладки

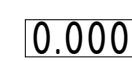

Отметка полов от УЧП

Плитка на полу разложена с учетом швов 2 мм.

Примечание: стык покрытий строго под полотном двери.

Стык плитка-доска через пробковый компенсатор в цвет доски

Студия дизайна ARTUM
www.artumstudio.ru
+7 (812) 244-2009

At

						АР			
Изм.	Кол. уч.	Лист	№ док.	Подп.	Дата	Разработка дизайн-проекта квартиры	Стадия	Лист	Листов
							Р	33	64
						План полов М 1:70	Студия дизайна ARTUM		



Экспликация помещений


№№ комн.	Характеристики комнат и помещений	Общая площадь
		всего
1	Прихожая	4,46
2	Холл	9,22
3	Кухня	20,57
4	Гостиная	26,30
5	Гардеробная	14,94
6	Детская комната	20,42
7	Спальня	17,90
8	Лоджия	7,26
9	Ванная комната	9,27
10	Санузел	3,99
Итого:		134,33

Условные обозначения:

— плинтус МДВ под покраску

При монтаже плинтуса учесть мебель по индивидуальным размерам

— мебель и панели по индивидуальным размерам

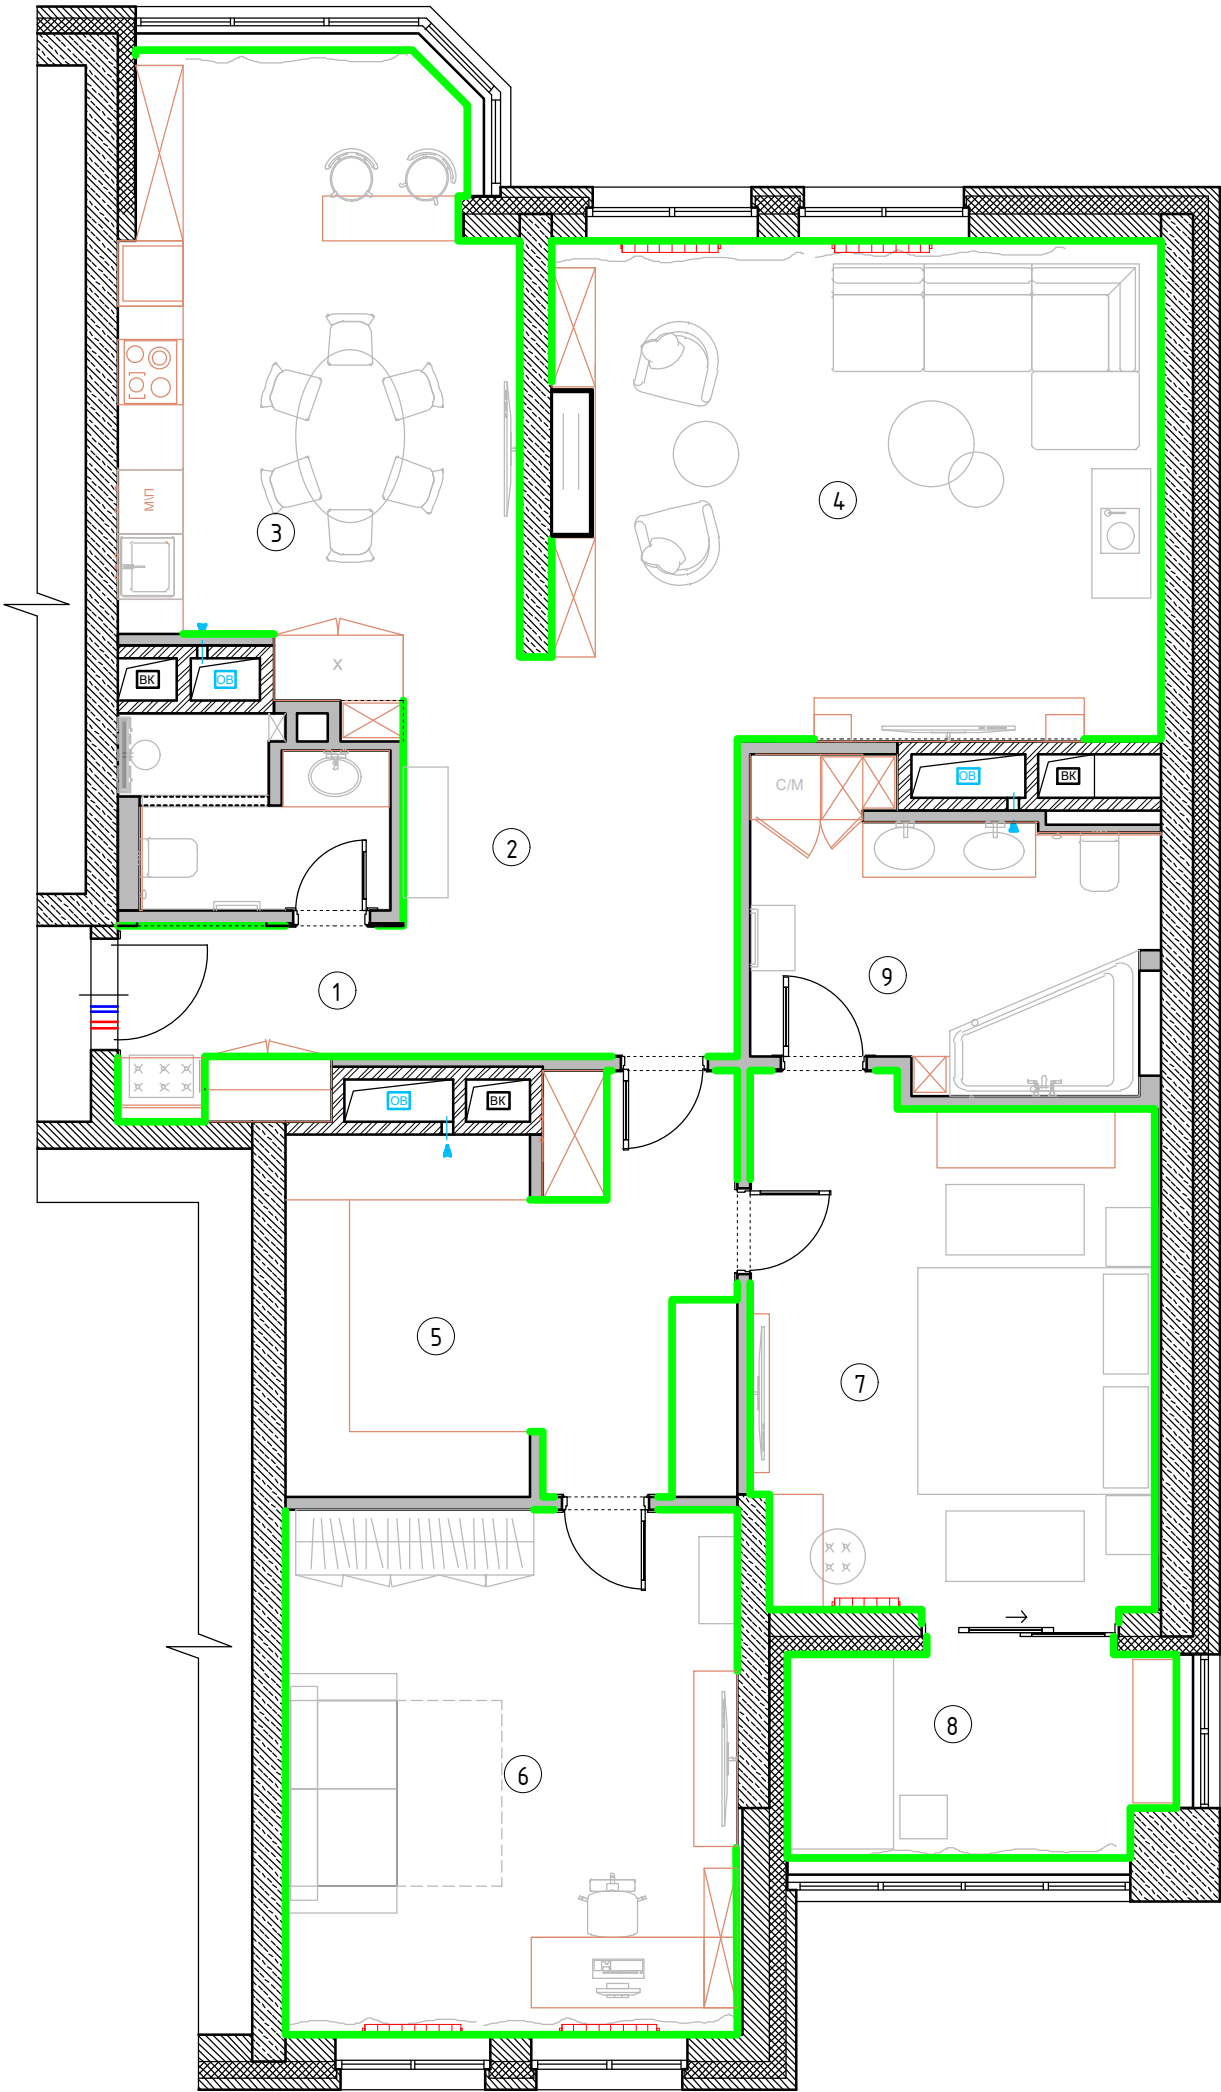

Согласовано


Взам. инв. №

Подп. и дата

Инв. № подл.

AP

						АР			
Изм.	Кол. уч.	Лист	№ док.	Подп.	Дата	Разработка дизайн-проекта квартиры	Студия	Лист	Листов
							Р	34	64
							Студия дизайна ARTUM		
						План плинтусов М 1:70			

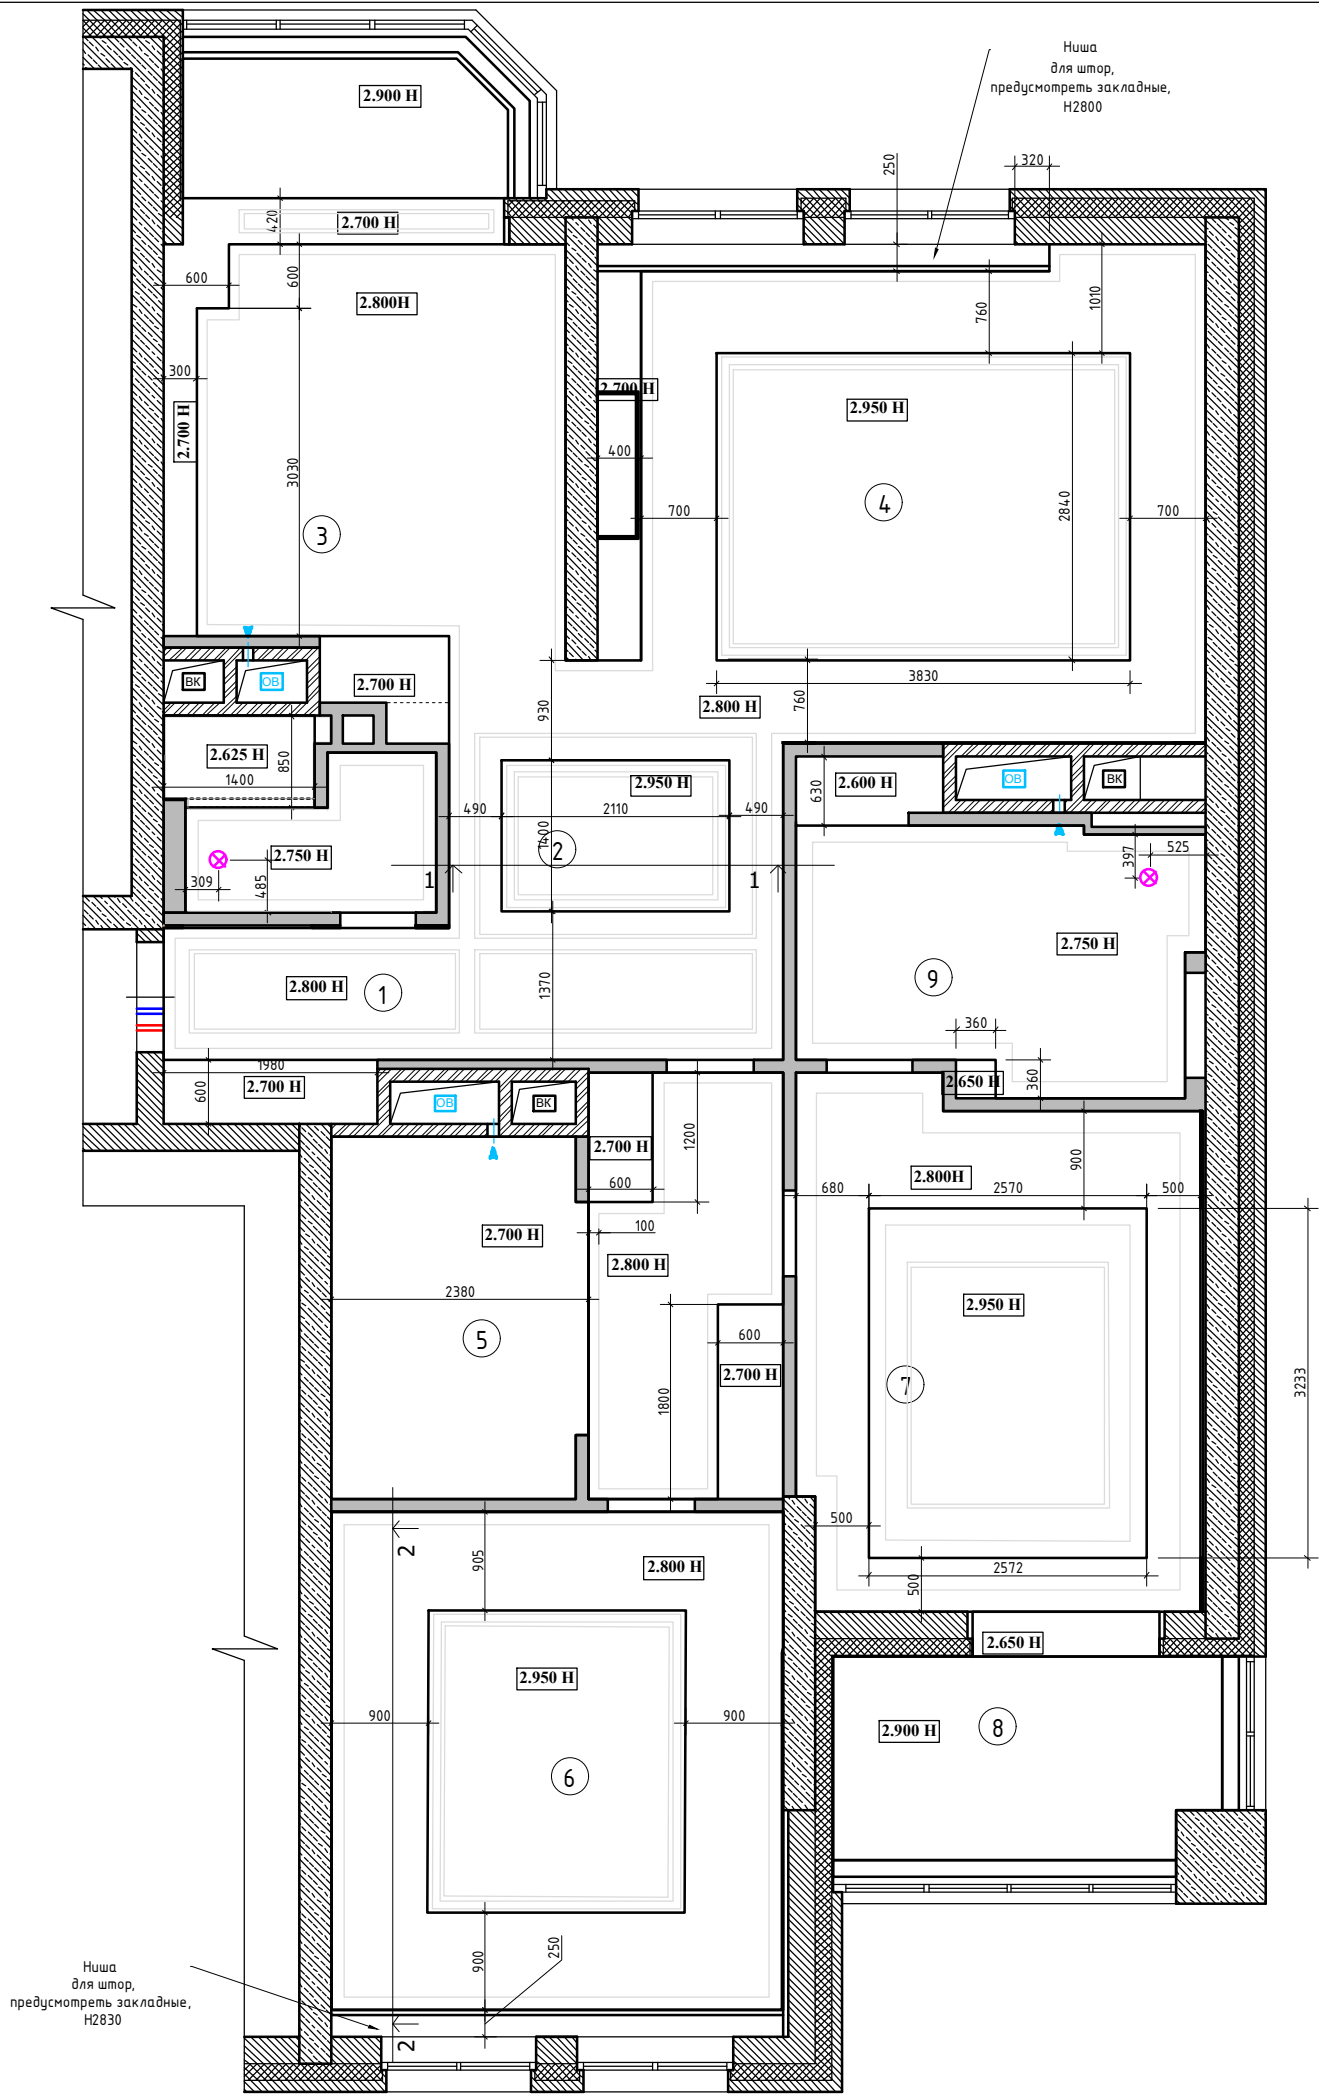

Примечание :

1. Подшивные потолки из гипсокартона по металлическому каркасу.
2. В мокрых зонах подшивные потолки выполнить из ГКЛВ.
3. В местах установки люстр, трековых систем и прочих изделий,оборудования , подвесных конструкций , лепнины установить закладные (см. план освещения и план потолочного декора) .
4. При выполнении подвесных потолков из ГКЛ проследить , чтобы металлопрофиль не попал на посадочные места встраиваемых светильников (данный лист смотреть совместно с листами планов и разверток на каждое помещение).
5. Привязки даны по центруоборудования, без учета отделочных материалов.
6. За уровня 0.000 взята отметка уровня чистого пола.

УСЛОВНЫЕ ОБОЗНАЧЕНИЯ:

- место крепления люстр и расположение трековой системы
- ⊗ -вентилятор потолочный вытяжной

Согласовано

Взам. инв. №

Подп. и дата

Инв. № подл.

						АР			
Изм.	Кол. уч.	Лист	№ док.	Подп.	Дата	Разработка дизайн-проекта квартиры	Стадия	Лист	Листов
							Р	35	64
						План потолков с размерами М 1:70	Студия дизайна ARTUM		



Экспликация помещений


№№ комн.	Характеристики комнат и помещений	Общая площадь
		всего
1	Прихожая	4,46
2	Холл	9,22
3	Кухня	20,57
4	Гостиная	26,30
5	Гардеробная	14,94
6	Детская комната	20,42
7	Спальня	17,90
8	Лоджия	7,26
9	Ванная комната	9,27
10	Санузел	3,99
Итого:		134,33

Согласовано

Взам. инв. №

Подп. и дата


Инв. № подл.

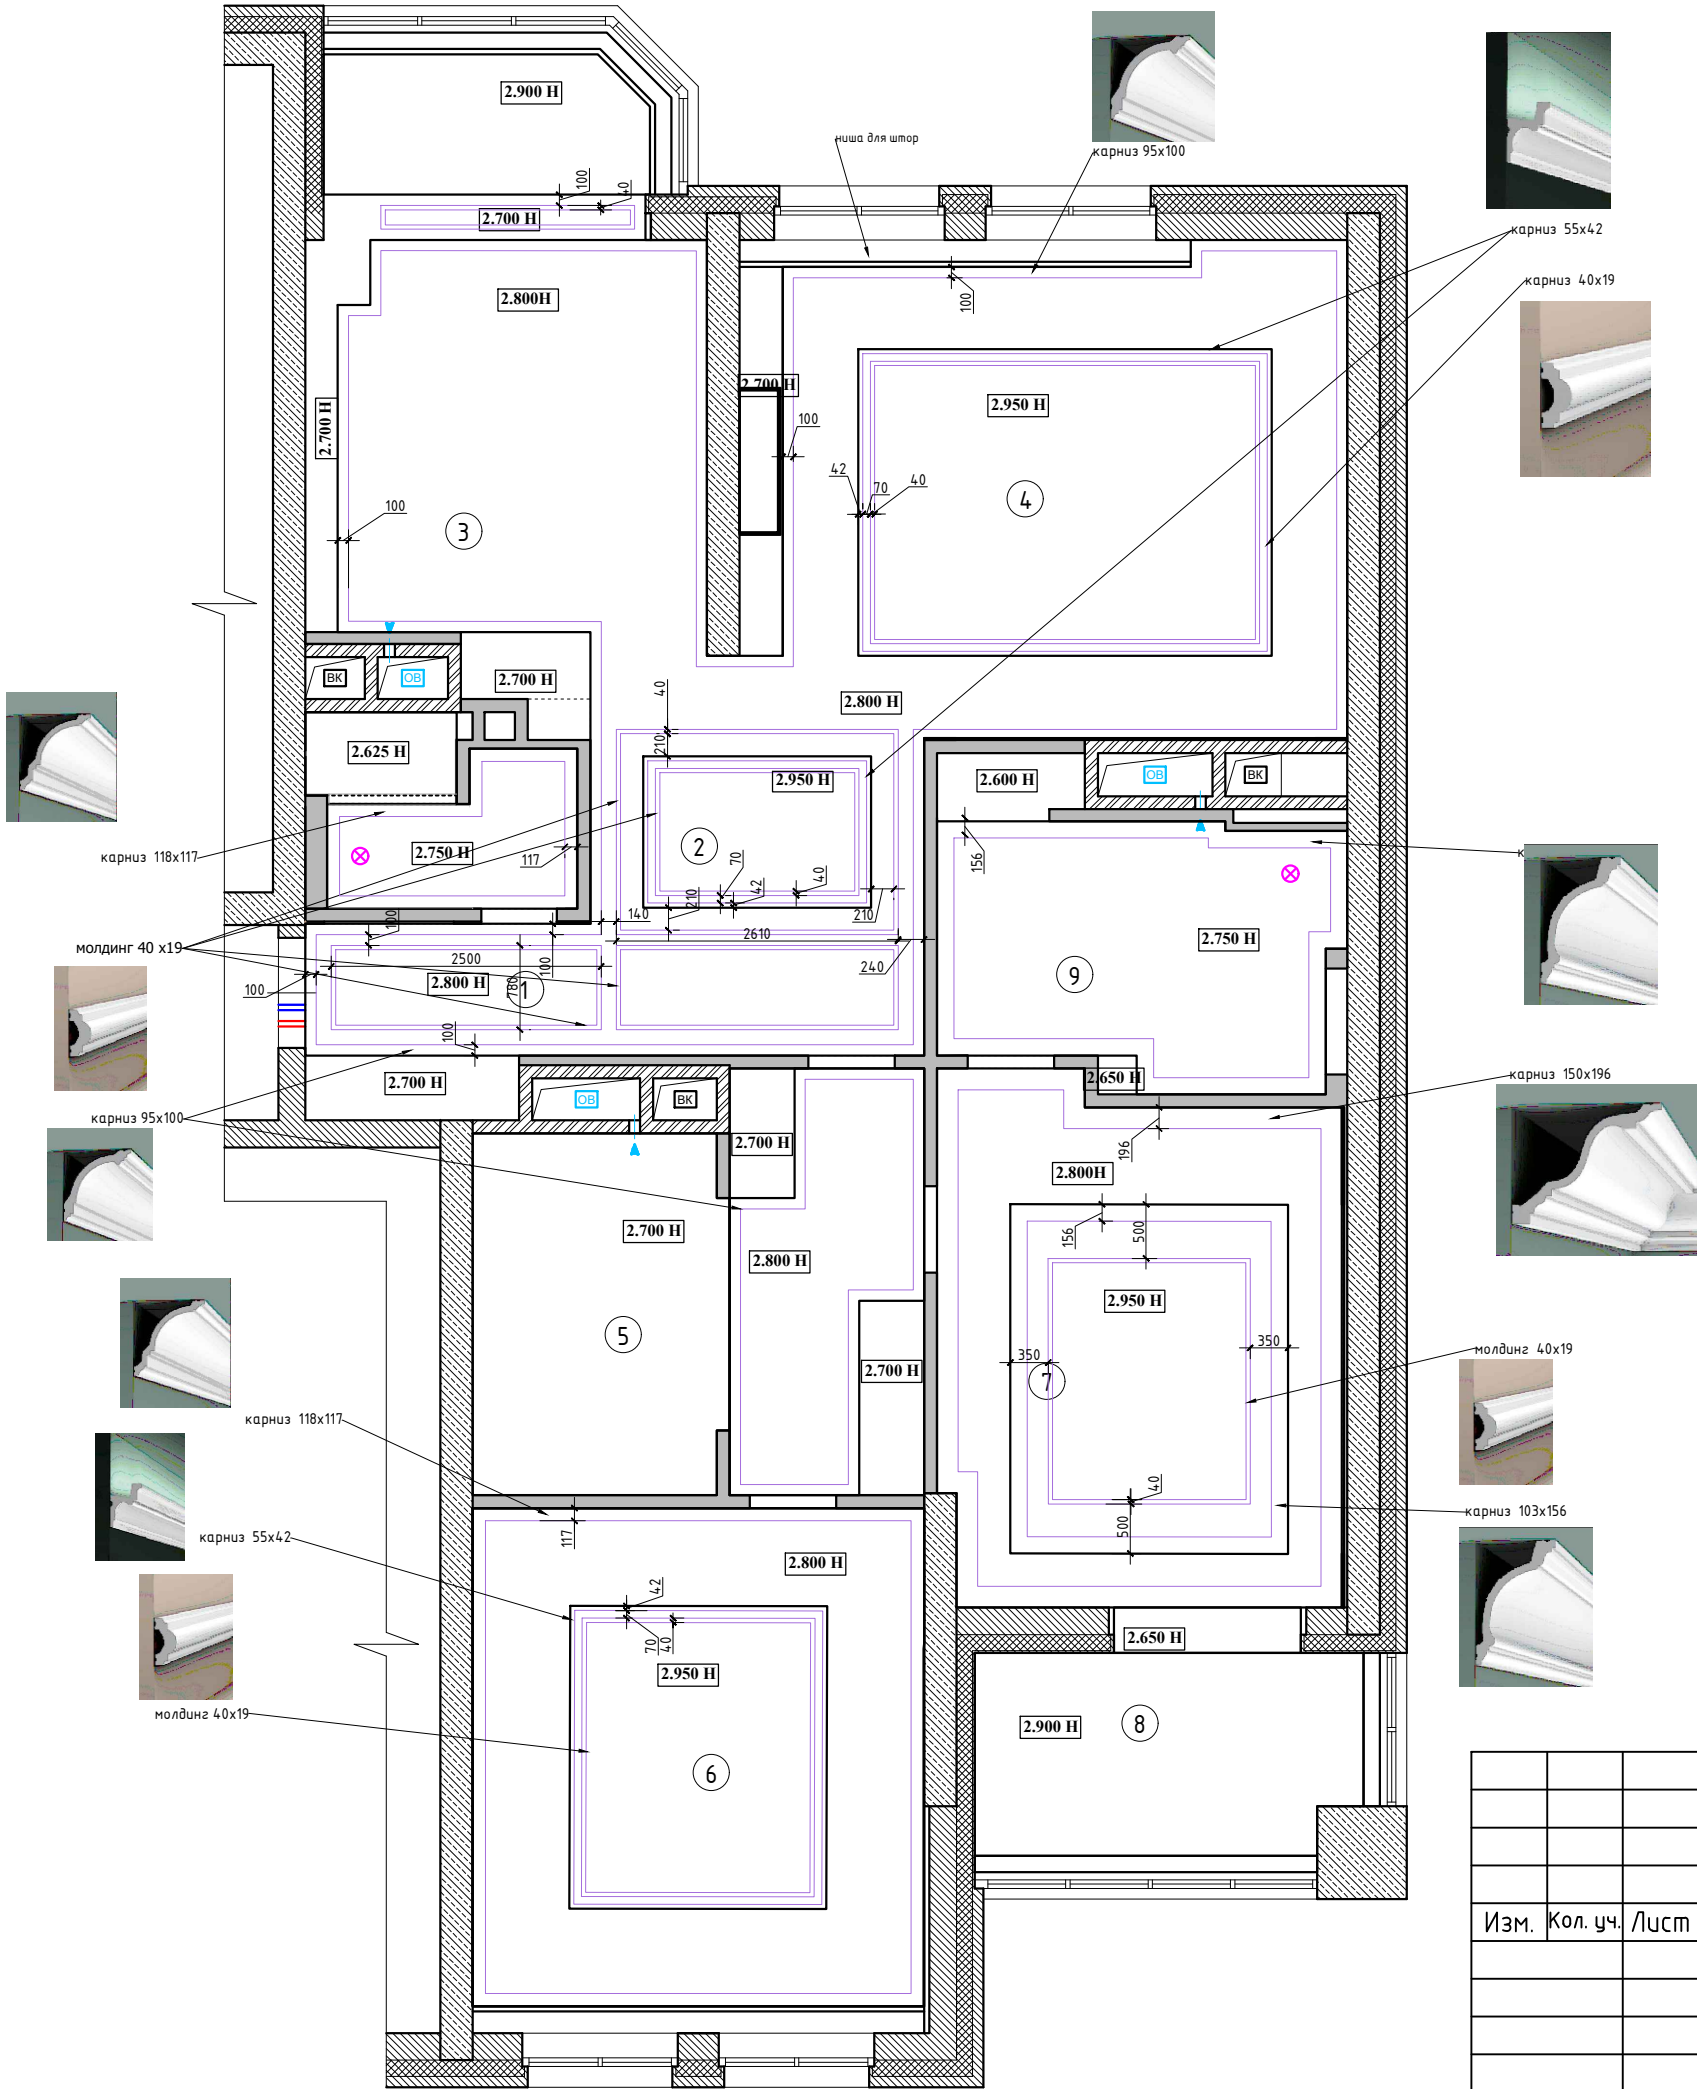


						АР			
Изм.	Кол. уч.	Лист	№ док.	Подп.	Дата	Разработка дизайн-проекта квартиры	Стадия	Лист	Листов
							Р	36	64
						План потолочного декора М 1:70		Студия дизайна ARTUM	

Разрез 1-1

Студия дизайна ARTUM
www.artumstudio.ru
+7 (812) 244-2009

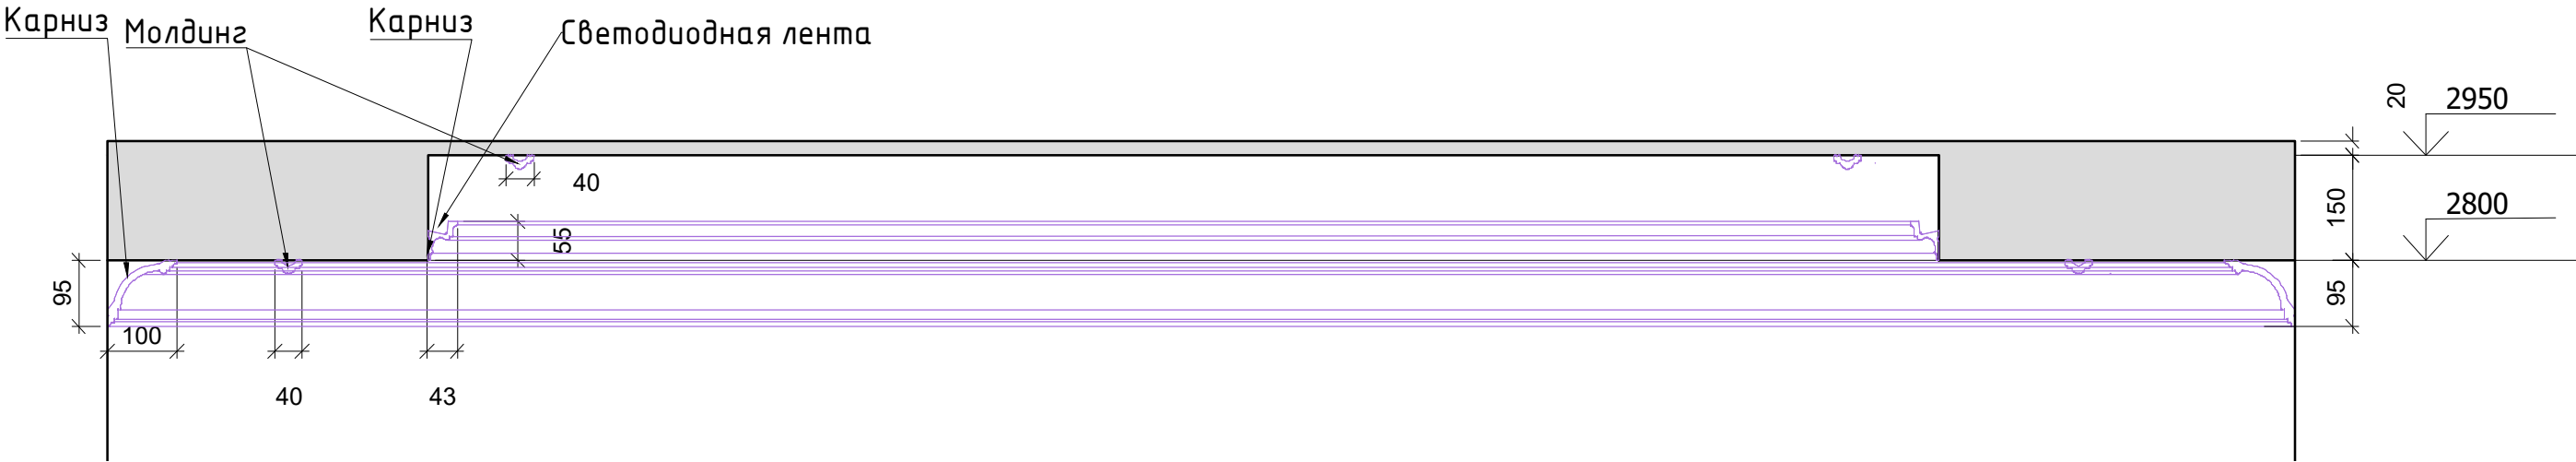


Разрез 2-2

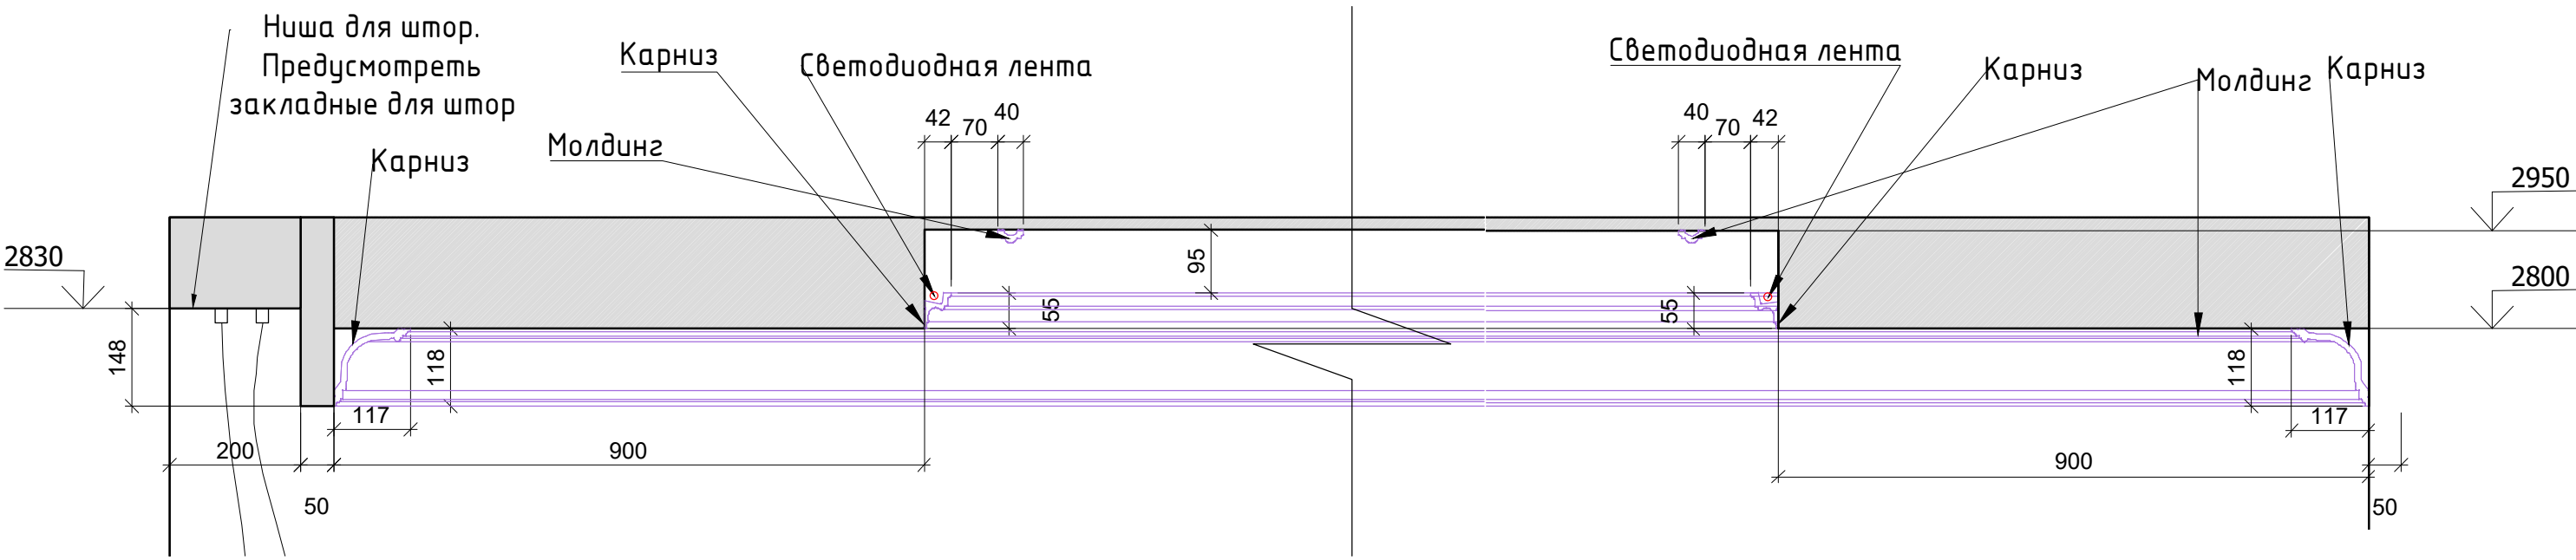

Согласовано				Взам. инв. №		Подп. и дата		Инв. № подл.	

						АР			
Изм.	Кол. уч.	Лист	№ док.	Подп.	Дата	Разработка дизайн-проекта квартиры	Стадия	Лист	Листов
							Р	37	64
						Потолки разрезы М 1:10	Студия дизайна ARTUM		

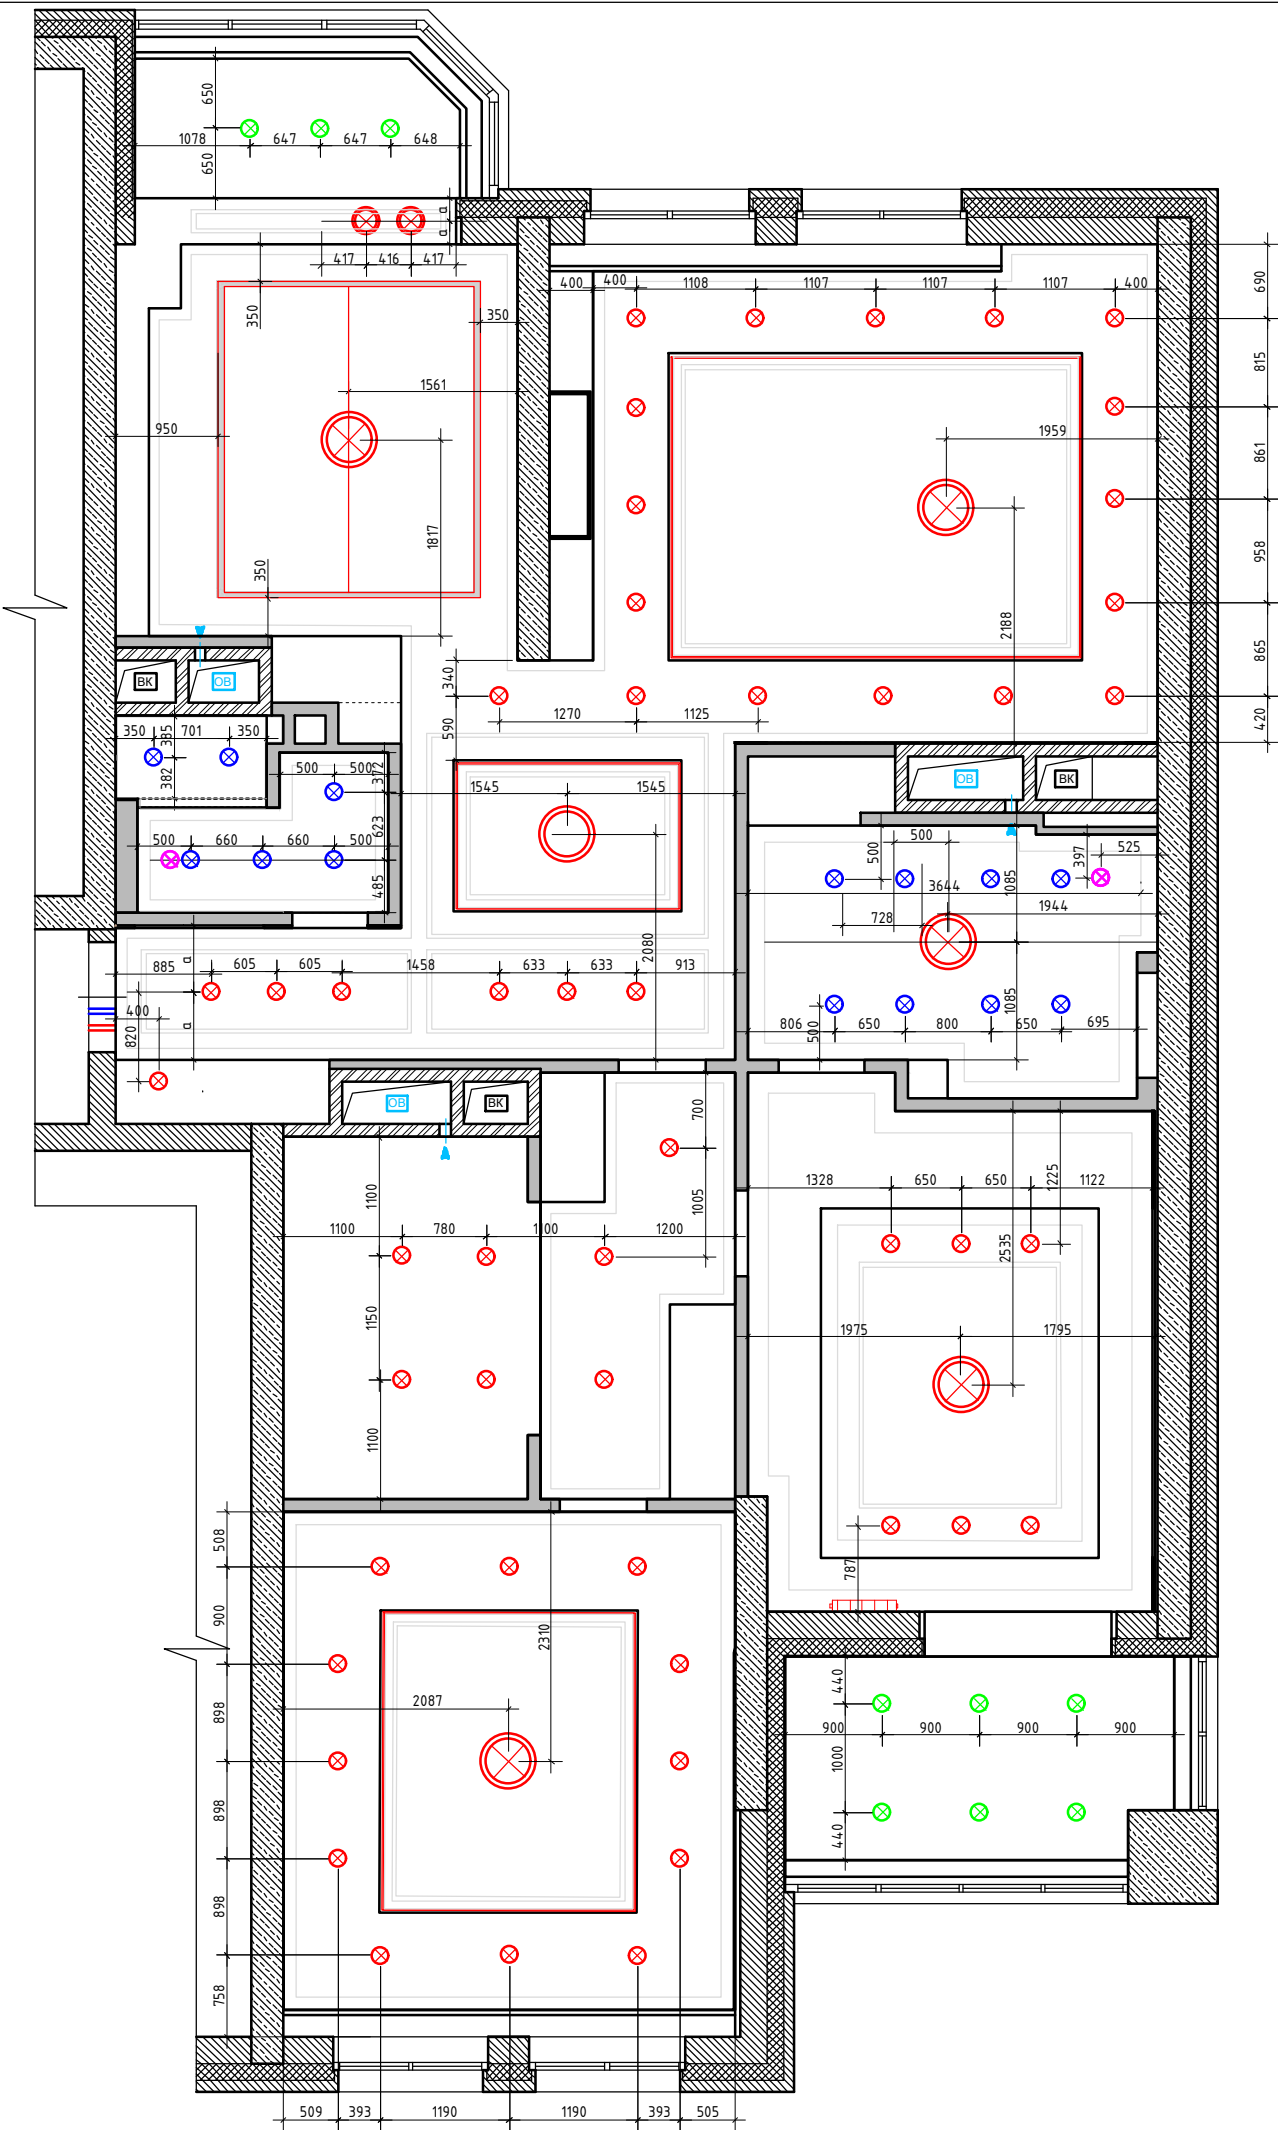

Условные обозначения


- ⊗ - точечный светильник Тип 1 (встраиваемый)
- ⊗ - точечный светильник Тип 2 (встраиваемый влагозащитный)
- ⊗ - точечный светильник накладной
- ⊗ - потолочный вентилятор
- - светодиодная лента в металл. герметичном профиле.
- ⊗ - люстра/подвес
- - трековая система на магнитном шинопроводе
- ✂ - эл. выключ

3. В местах установки люстр, трековых систем и прочих изделий, оборудования, подвесных конструкций, лепнины установить закладные (см. план освещения и план потолочного декора).
4. При выполнении подвесных потолков из ГКЛ проследить, чтобы металлопрофиль не попал на посадочные места встраиваемых светильников (данный лист смотреть совместно с листами планов и разверток на каждое помещение).
5. Привязки даны по центральному оборудованию, без учета отделочных материалов.
6. За уровня 0.000 взята отметка уровня чистого пола.

Согласовано

Изм. № подл. Подп. и дата. Взам. инв. №

						АР			
Изм.	Кол. уч.	Лист	№ док.	Подп.	Дата	Разработка дизайн-проекта квартиры	Стадия	Лист	Листов
							Р	38	64
						План потолков с расстановкой осветительного оборудования с привязками М 1:70	Студия дизайна ARTUM		

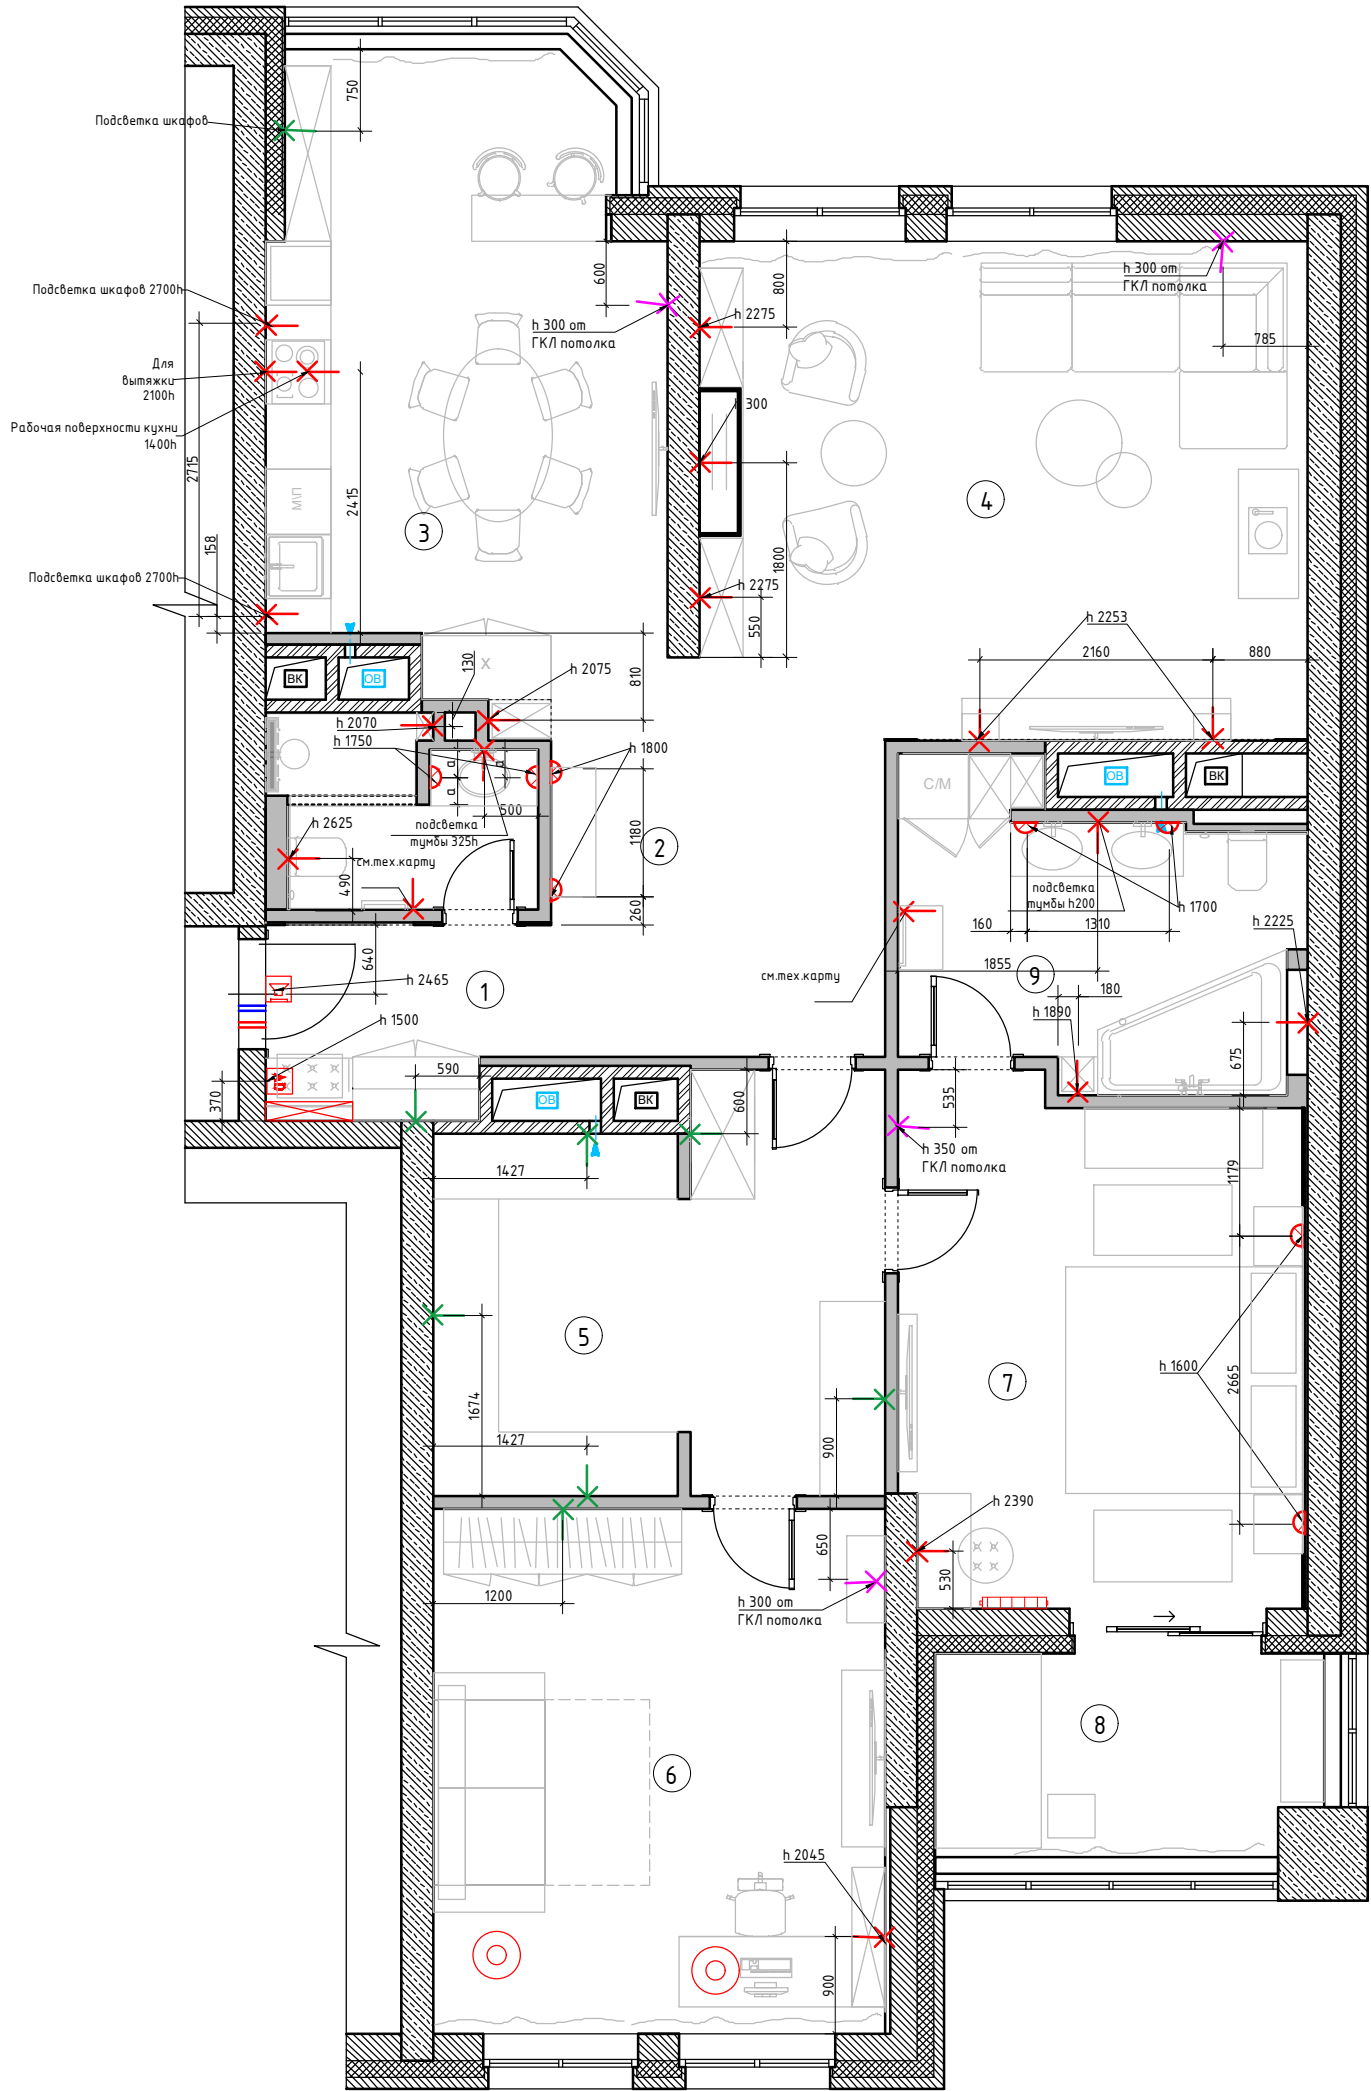

⊙ лампа настольная/ торшер

⌞ - бра \настенный светильник.

✱ - эл. вывод для подсветки полок шкафа.
H=2100 мм от УЧП

✱ - эл. вывод кондиционеров

AD Домофон

Звонок

Электрический щит

М - местного включения

А - автоматическое включения

Точное место расположение кондиционеров согласовать со специализированной компанией.

Предусмотреть электрические выводы к кондиционерам согласно тек.карте см. с планом кондиционеров. Привязки уточнить после выбора оборудования

Согласовано

Взам. инв. №

Подп. и дата

Инв. № подл.


						АР			
Изм.	Кол. уч.	Лист	№ док.	Подп.	Дата	Разработка дизайн-проекта квартиры	Стадия	Лист	Листов
							Р	39	64
						План настенного и отдельностоящего осветительного оборудования с привязками М 1:70	Студия дизайна ARTUM		

Согласовано

Взам. инв. №

Подп. и дата

Инв. № подл.

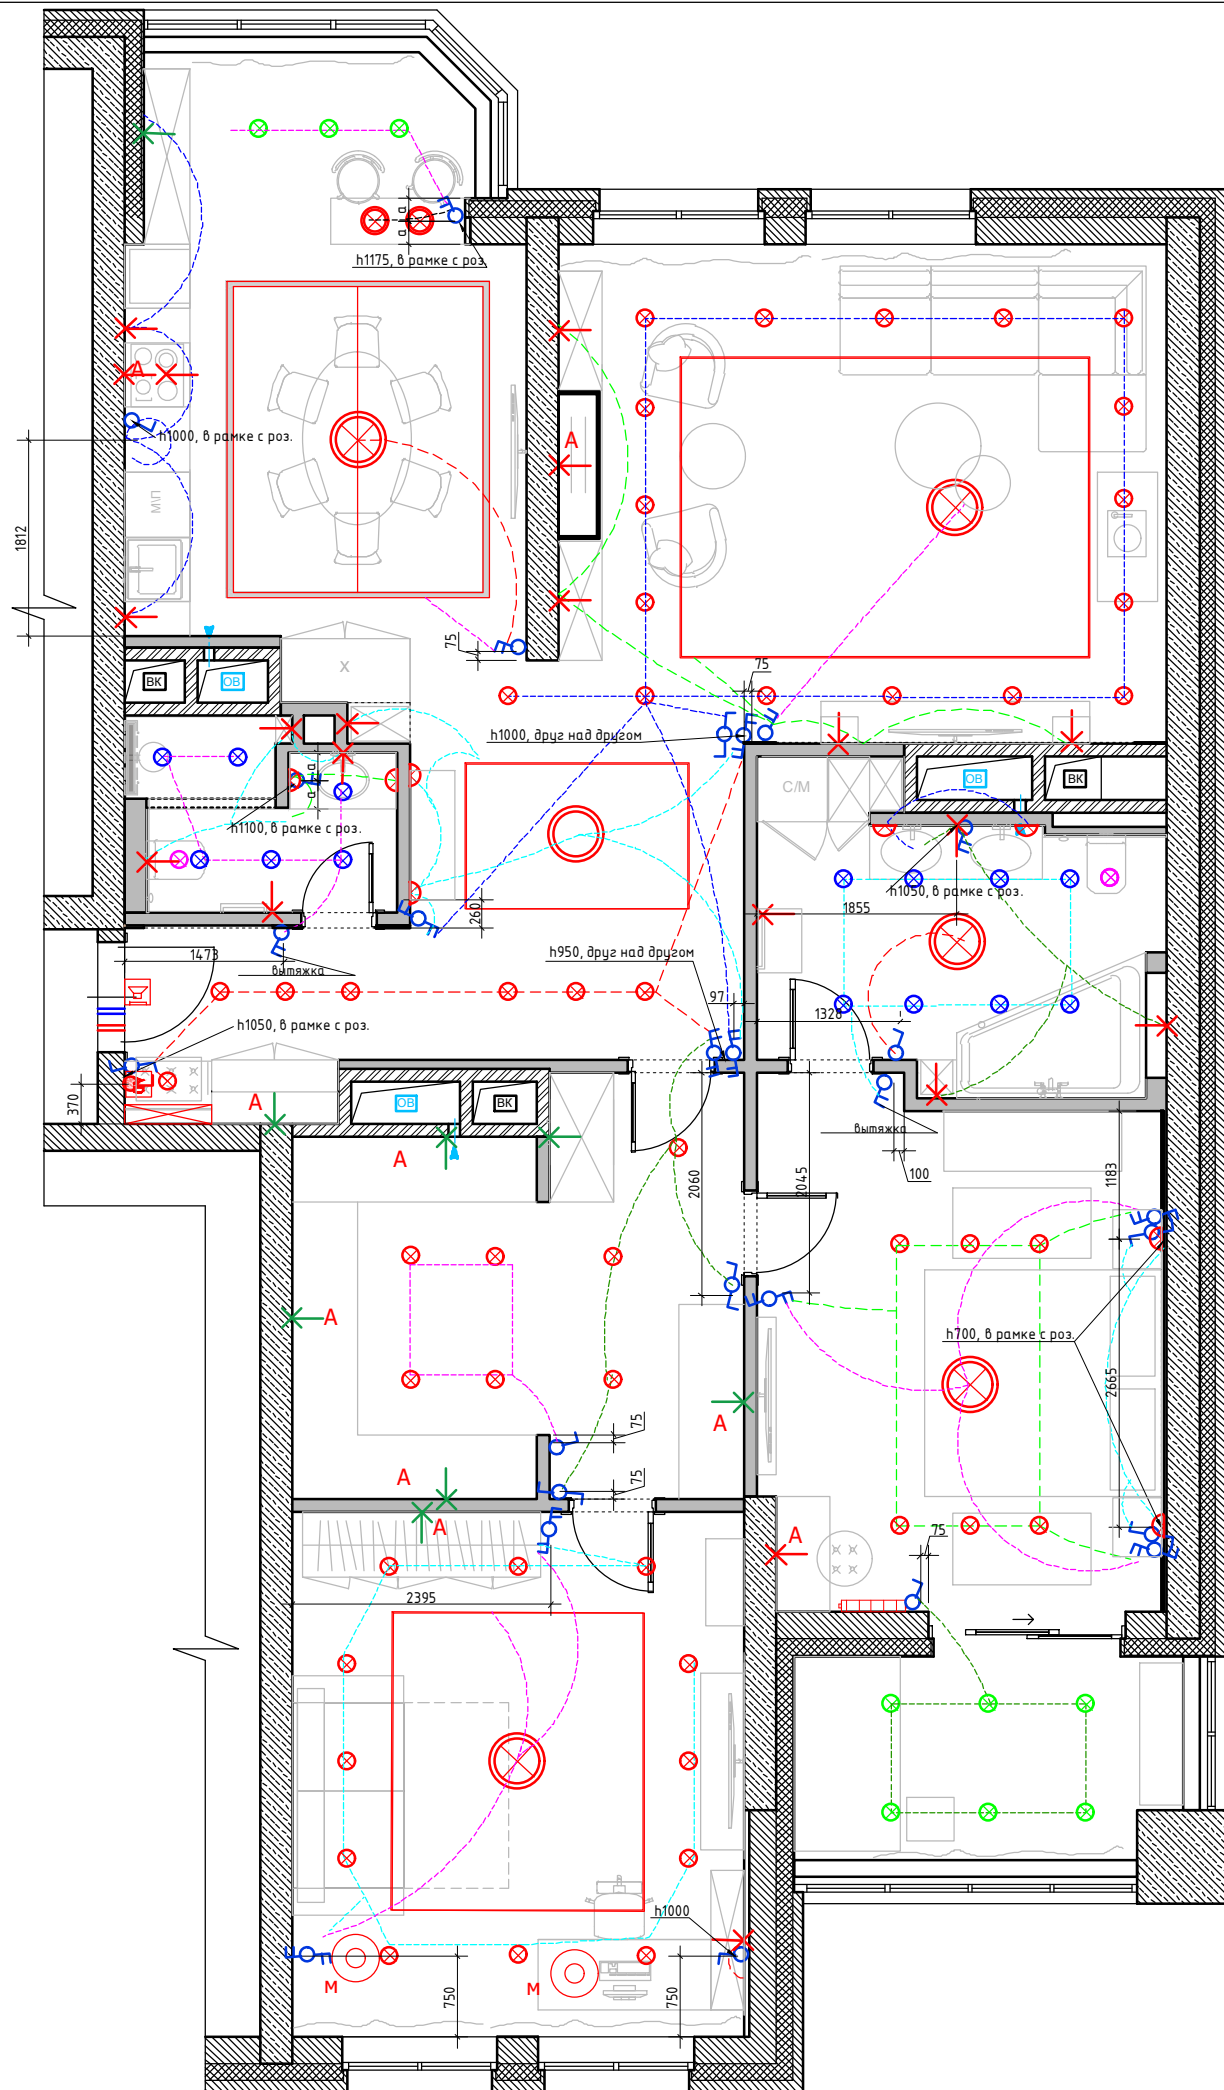

Условные обозначения

- ⊗ - точечный светильник Тип 1 (встраиваемый)
- ⊗ - точечный светильник Тип 2 (встраиваемый влагозащитный)
- ⊗ - точечный светильник накладной
- ⊗ - потолочный вентилятор
- - светодиодная лента в металлич. герметичном профиле.
- ⊗ - люстра/подвес
- - трековая система на магнитном шинопроводе
- ✂ - эл. вывод
- ⊗ - лампа настольная/ торшер
- ⊗ - бра \настенный светильник.
- ✂ - эл. вывод для подсветки полок шкафа. H=2100 мм от УЧП
- ✂ - эл. вывод кондиционеров
- AD - Домофон
- 📞 - Звонок
- ⊗ - Электрический щит

М - местного включения

А - автоматическое включения

Условные обозначения

- ⚡ - выключатель 1-но клавишный
- ⚡ - выключатель 2-х клавишный
- ⚡ - преключатель 1-но клавишный
- ⚡ - преключатель 2-х клавишный
- ⚡ - Генеральный выключатель. (выключает свет во всей квартире одновременно)


1. Все выключатели монтировать на h=+0.900 от УЧП, кроме специально указанных.
2. Размеры указаны по центру рамки, без учета отделочных материалов.
3. См. совместно с развертками
4. Тип отделочного материала см. ведомость отделочных материалов.

Студия дизайна ARTUM
www.artumstudio.ru
+7 (812) 244-2009

At

AP

Изм.	Кол. изм.	Лист	№ док.	Подп.	Дата	Разработка дизайн-проекта квартиры			
						Студия	Лист	Листов	
						Р	40	64	
						Студия дизайна ARTUM			

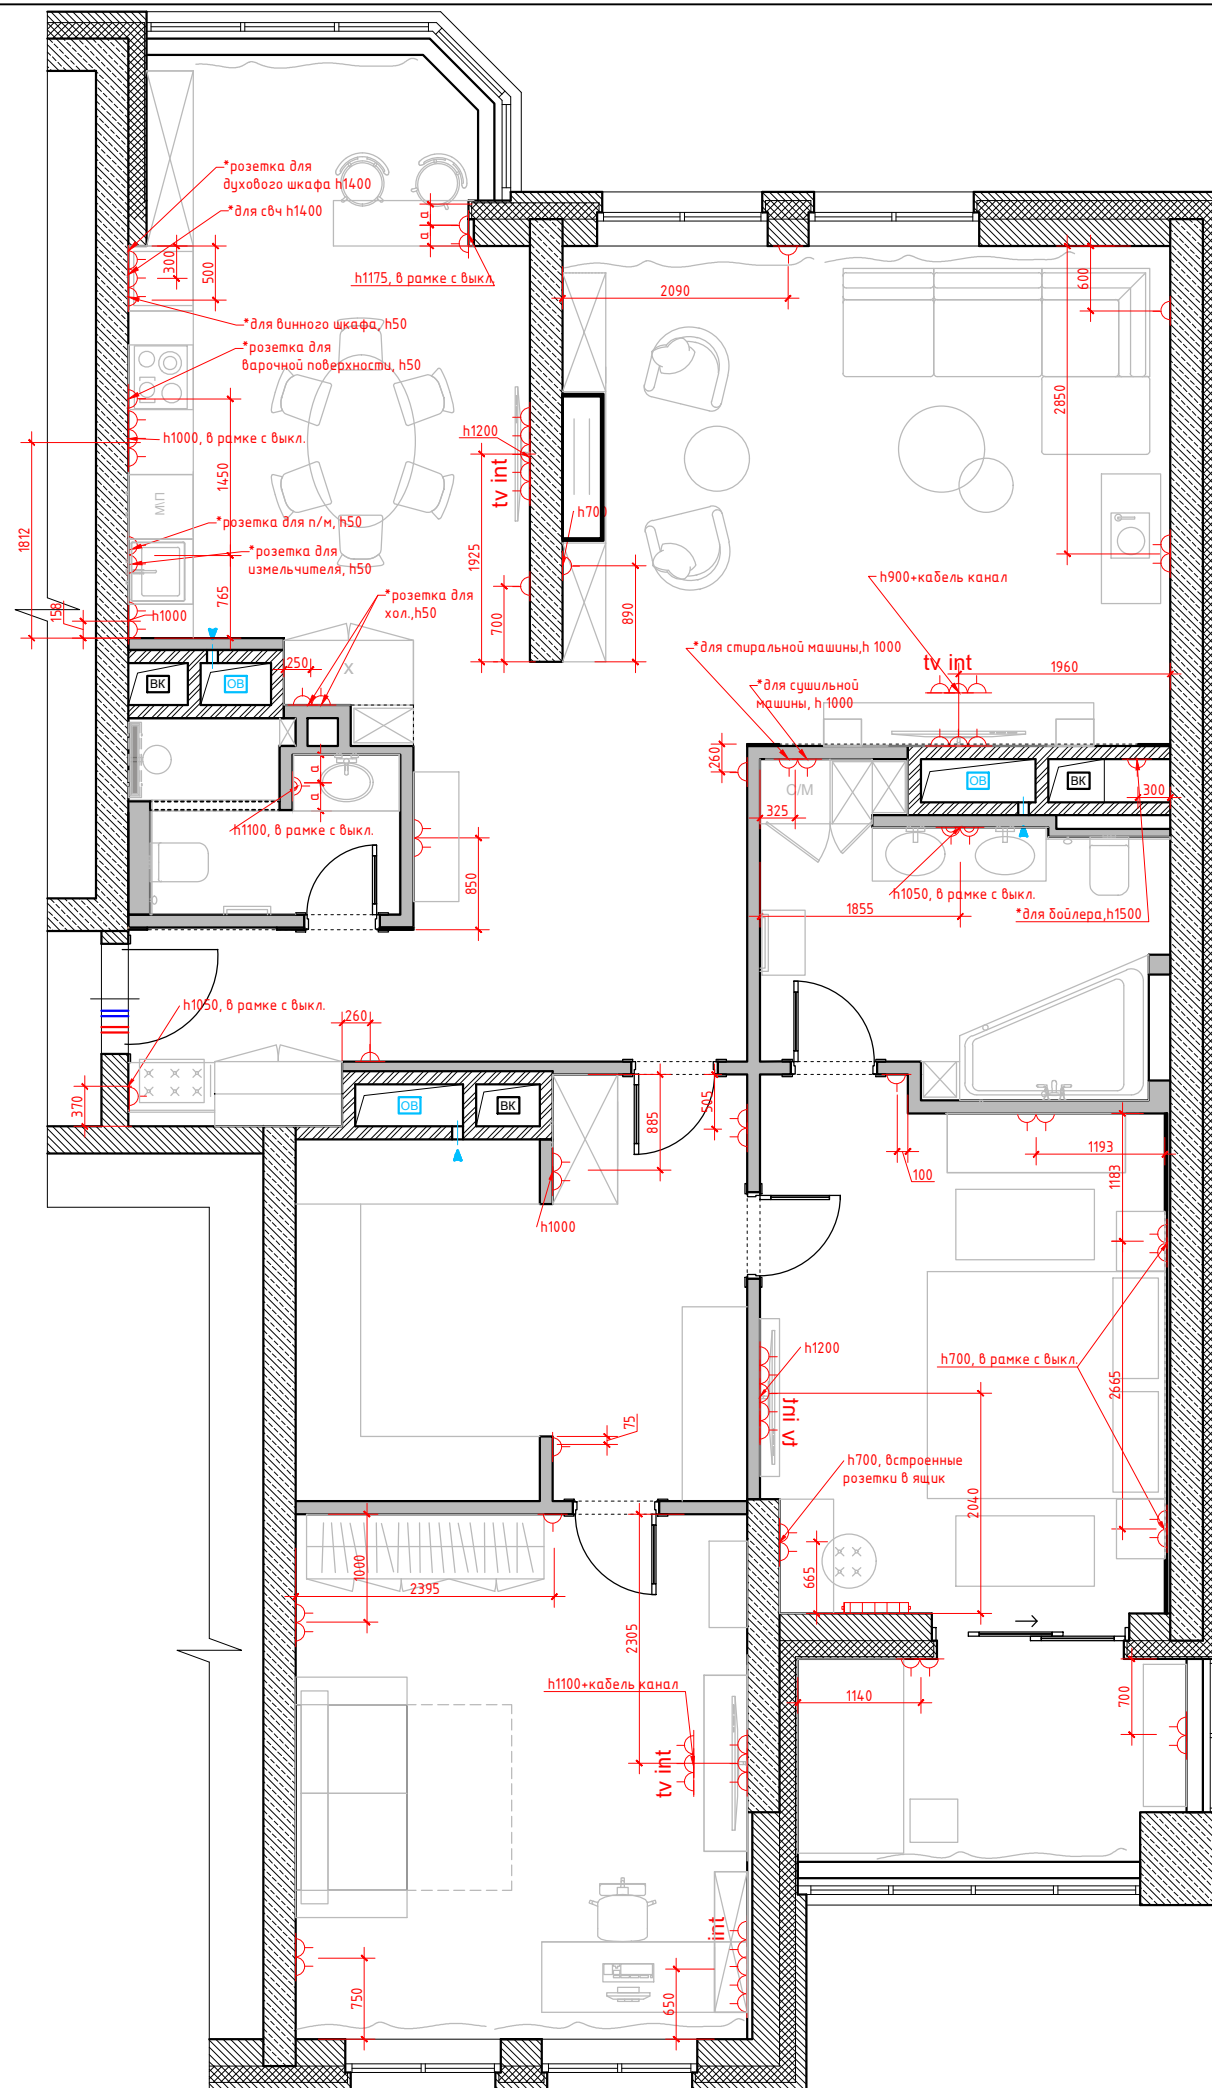


- – Розетка с заземлением
- tv** – Телевизионная антенна
- int** – Интернет-розетка
- – Розетка с заземлением влагостойкая

1. Все розетки монтировать на $h=+0.225$ от УЧП, кроме специально указанных
2. Размеры указаны по центру рамки, без учета отделочных материалов.
3. См. совместно с развертками
4. * размеры спец.розеток под кухонное оборудование смотреть совместно с тех.картам
5. Тип отделочного материала см. ведомость отделочных материалов.

Инф. № подл.	Подп. и дата	Взам. инф. №	Согласовано		

						АР			
Изм.	Кол. уч.	Лист	№ док	Подп.	Дата				
						Разработка дизайн-проекта квартиры	Стадия	Лист	Листов
							Р	41	64
						План размещения розеточных групп с привязками М 1:70	Студия дизайна ARTUM		

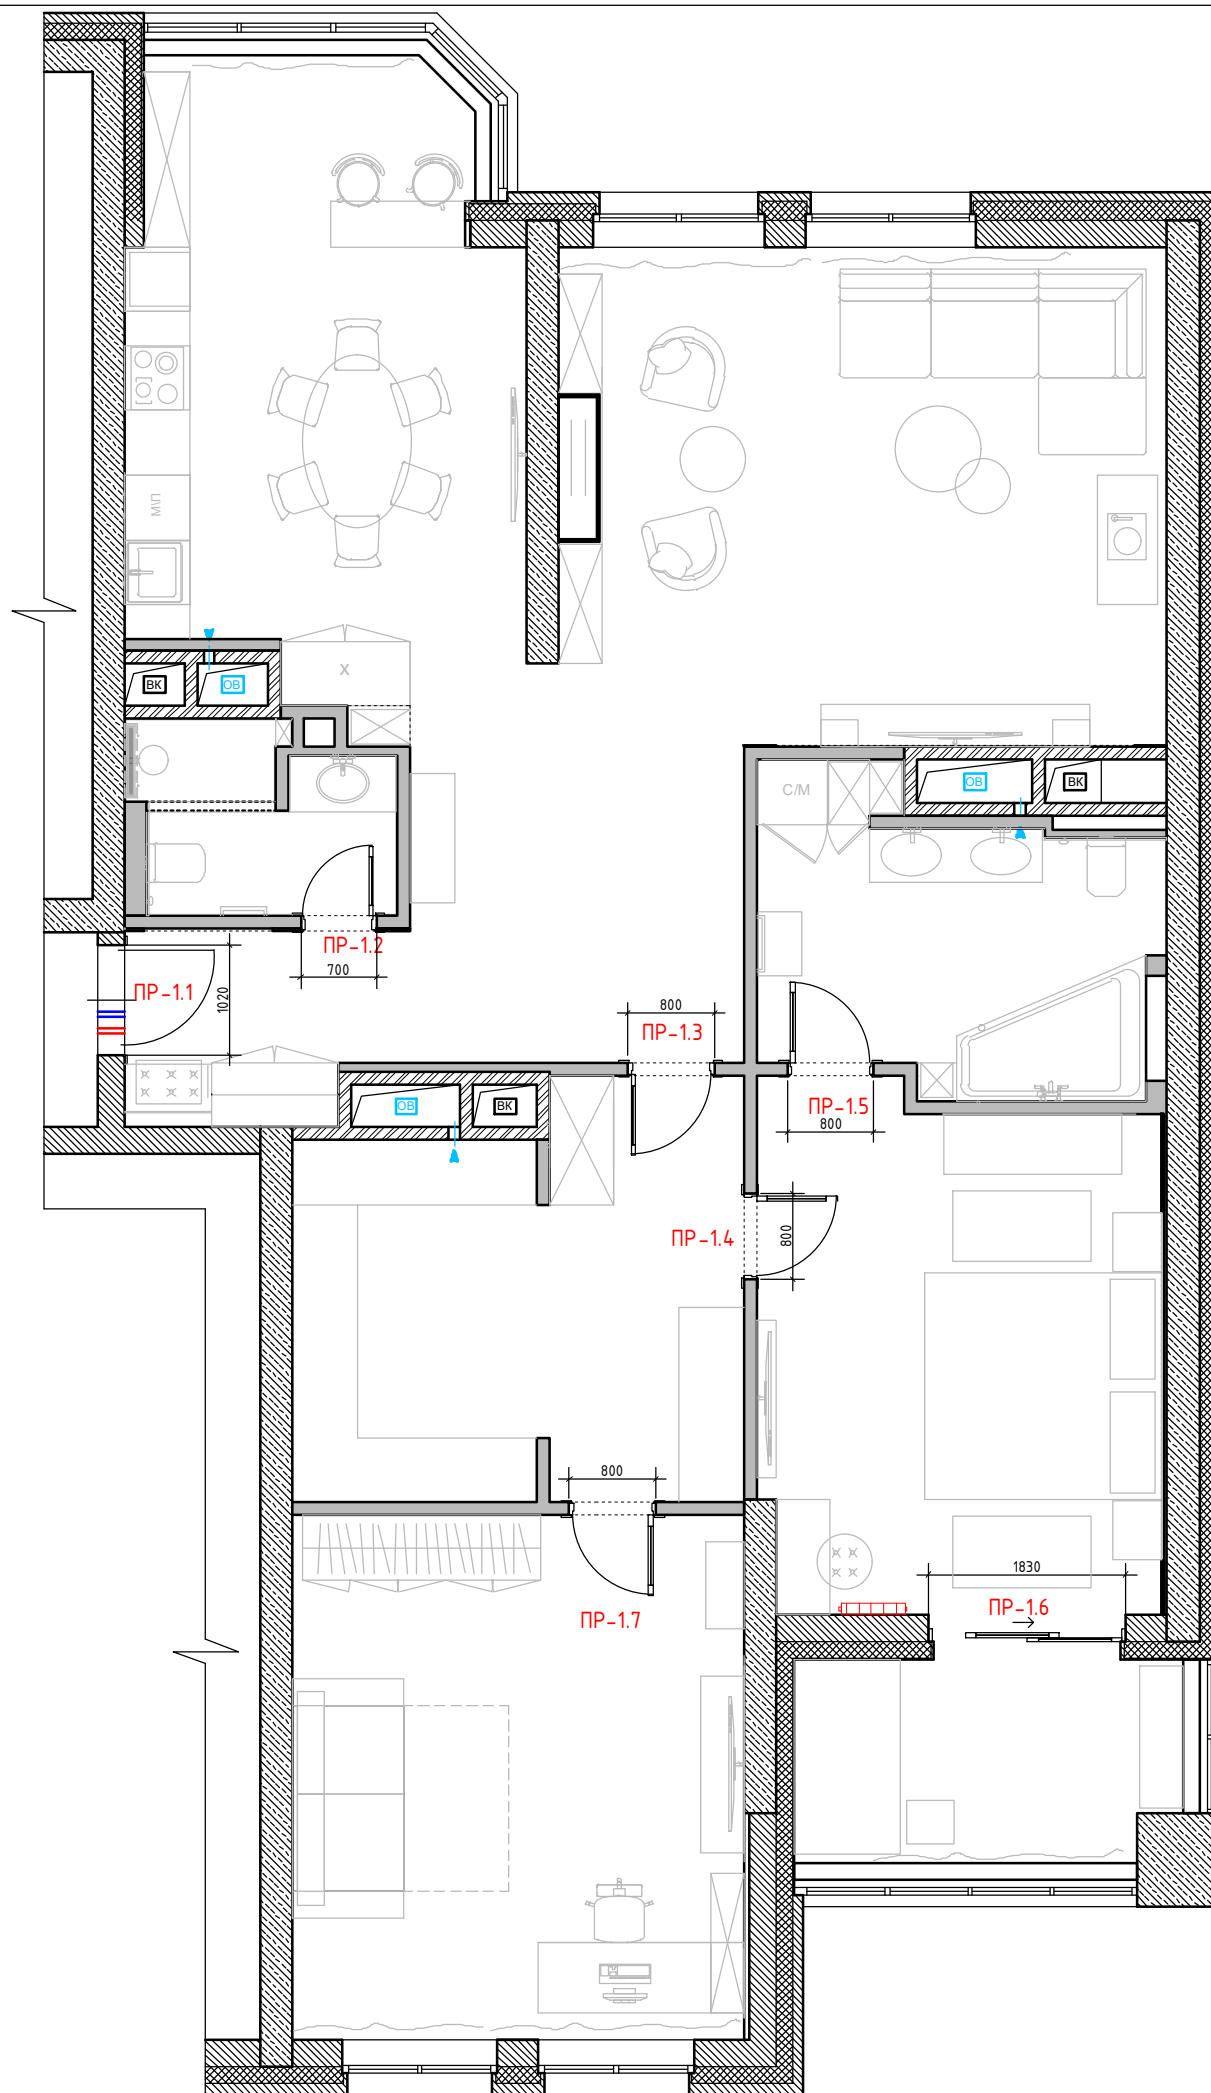

Спецификация заполнения дверных проемов								
№	Марка проема	Вид проема	Тип отк.	Замок	Ширина проема (мм)	Высота проема от учП (мм)	Толщина стены (мм)	Примечание
1	ПР-1.1	Д	П	+	1020	2150	250	входная дверь+ накладка + наличник
2	ПР-1.2	Д	Л	+	700	2450	140	наличник с двух сторон
3	ПР-1.3	Д	Л	-	800	2450	120	наличник с двух сторон
4	ПР-1.4	Д	П	-	800	2450	120	наличник с двух сторон
5	ПР-1.5	Д	П	+	800	2450	120	наличник с двух сторон
6	ПР-1.6	Д	-	-	1830	2570	420	раздвижная дверь, утепленный блок
7	ПР-1.7	Д	П	-	800	2450	120	наличник с двух сторон

П – правое открывание Л-левое открывание


Инв. № подл.	Подп. и дата	Взам. инв. №	Согласовано		

						АР			
Изм.	Кол. уч.	Лист	№ док.	Подп.	Дата				
						Разработка дизайн-проекта квартиры	Страница	Лист	Листов
							Р	42	64
						Схема заполнения дверных проемов М 1:70	Студия дизайна ARTUM		



Экспликация помещений

№№ комн.	Характеристики комнат и помещений	Общая площадь
		всего
1	Прихожая	4,46
2	Холл	9,22
3	Кухня	20,57
4	Гостиная	26,30
5	Гардеробная	14,94
6	Детская комната	20,42
7	Спальня	17,90
8	Лоджия	7,26
9	Ванная комната	9,27
10	Санузел	3,99
Итого:		134,33

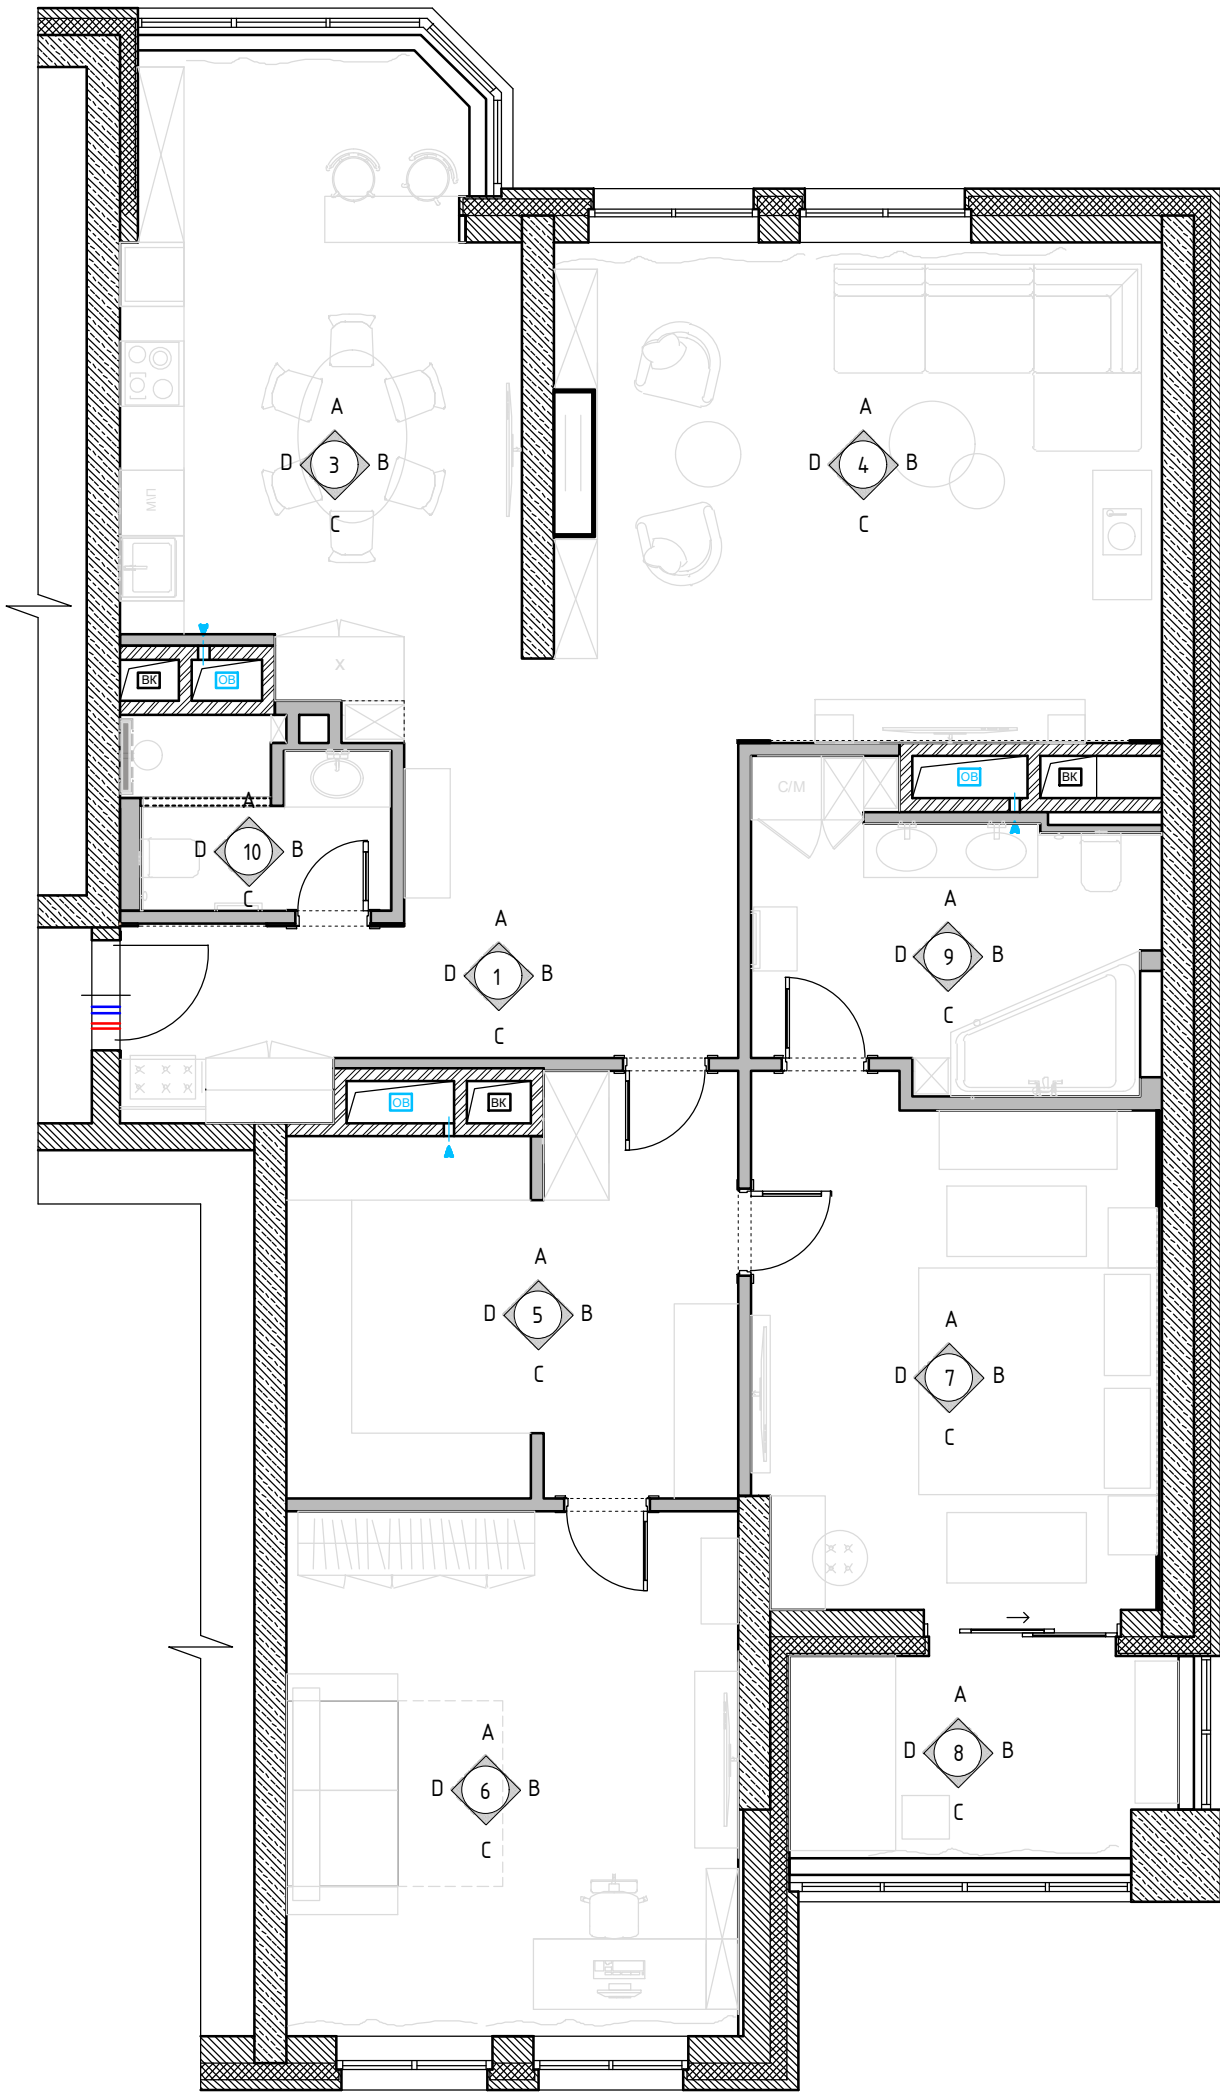

						АР			
Изм.	Кол. уч.	Лист	№ док.	Подп.	Дата	Разработка дизайн-проекта квартиры	Стадия	Лист	Листов
							Р	43	64
						Схема обозначения разверток М 1:70	Студия дизайна ARTUM		

Согласовано

Взам. инв. №

Подп. и дата


Инв. № подл.

Согласовано

Взам. инв. №

Подп. и дата

Инв. № подл.

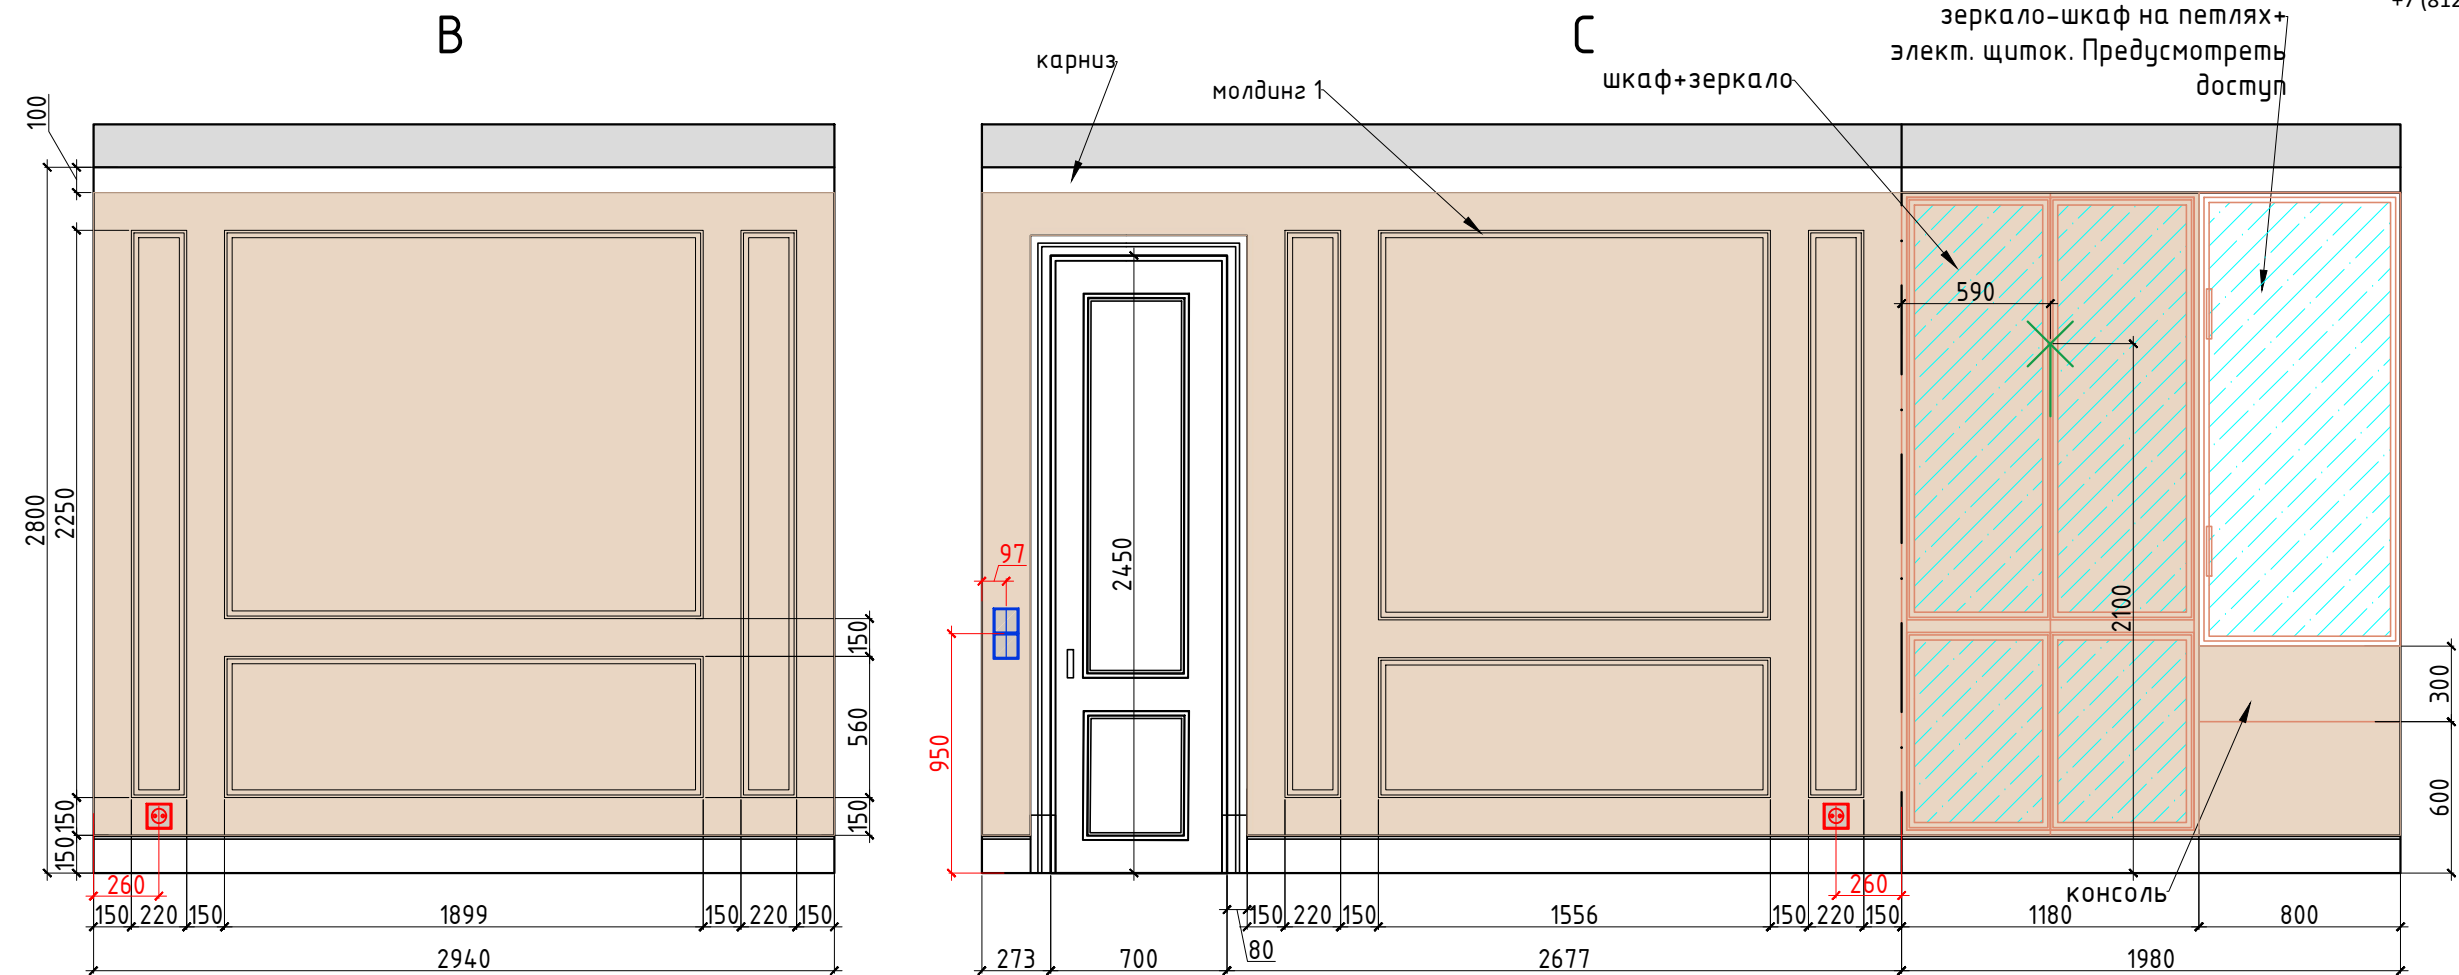

Внутреннее наполнение шкафов согласовывается с Заказчиком перед производством.
Данный чертеж не может служить для производства столярных изделий,
а является исключительно техническим заданием
для конструктора по мебели

Условные обозначения:

- покрапка по NCS тип 3
- мдф панель в цвет стен
- молдинг тип 1 40x17
- мебель по индивидуальным размерам
- Электрический вывод
- Розетка
- Выключатель
- Домофон
- Звонок


						АР			
Изм.	Кол. уч.	Лист	№ док.	Подп.	Дата	Разработка дизайн-проекта квартиры	Стадия	Лист	Листов
							Р	44	64
						Разверти Прихожая, Холл, №1,2 Лист 1 М 1:30	Студия дизайна ARTUM		

Согласовано

Взам. инв. №

Подп. и дата



Инв. № подл.

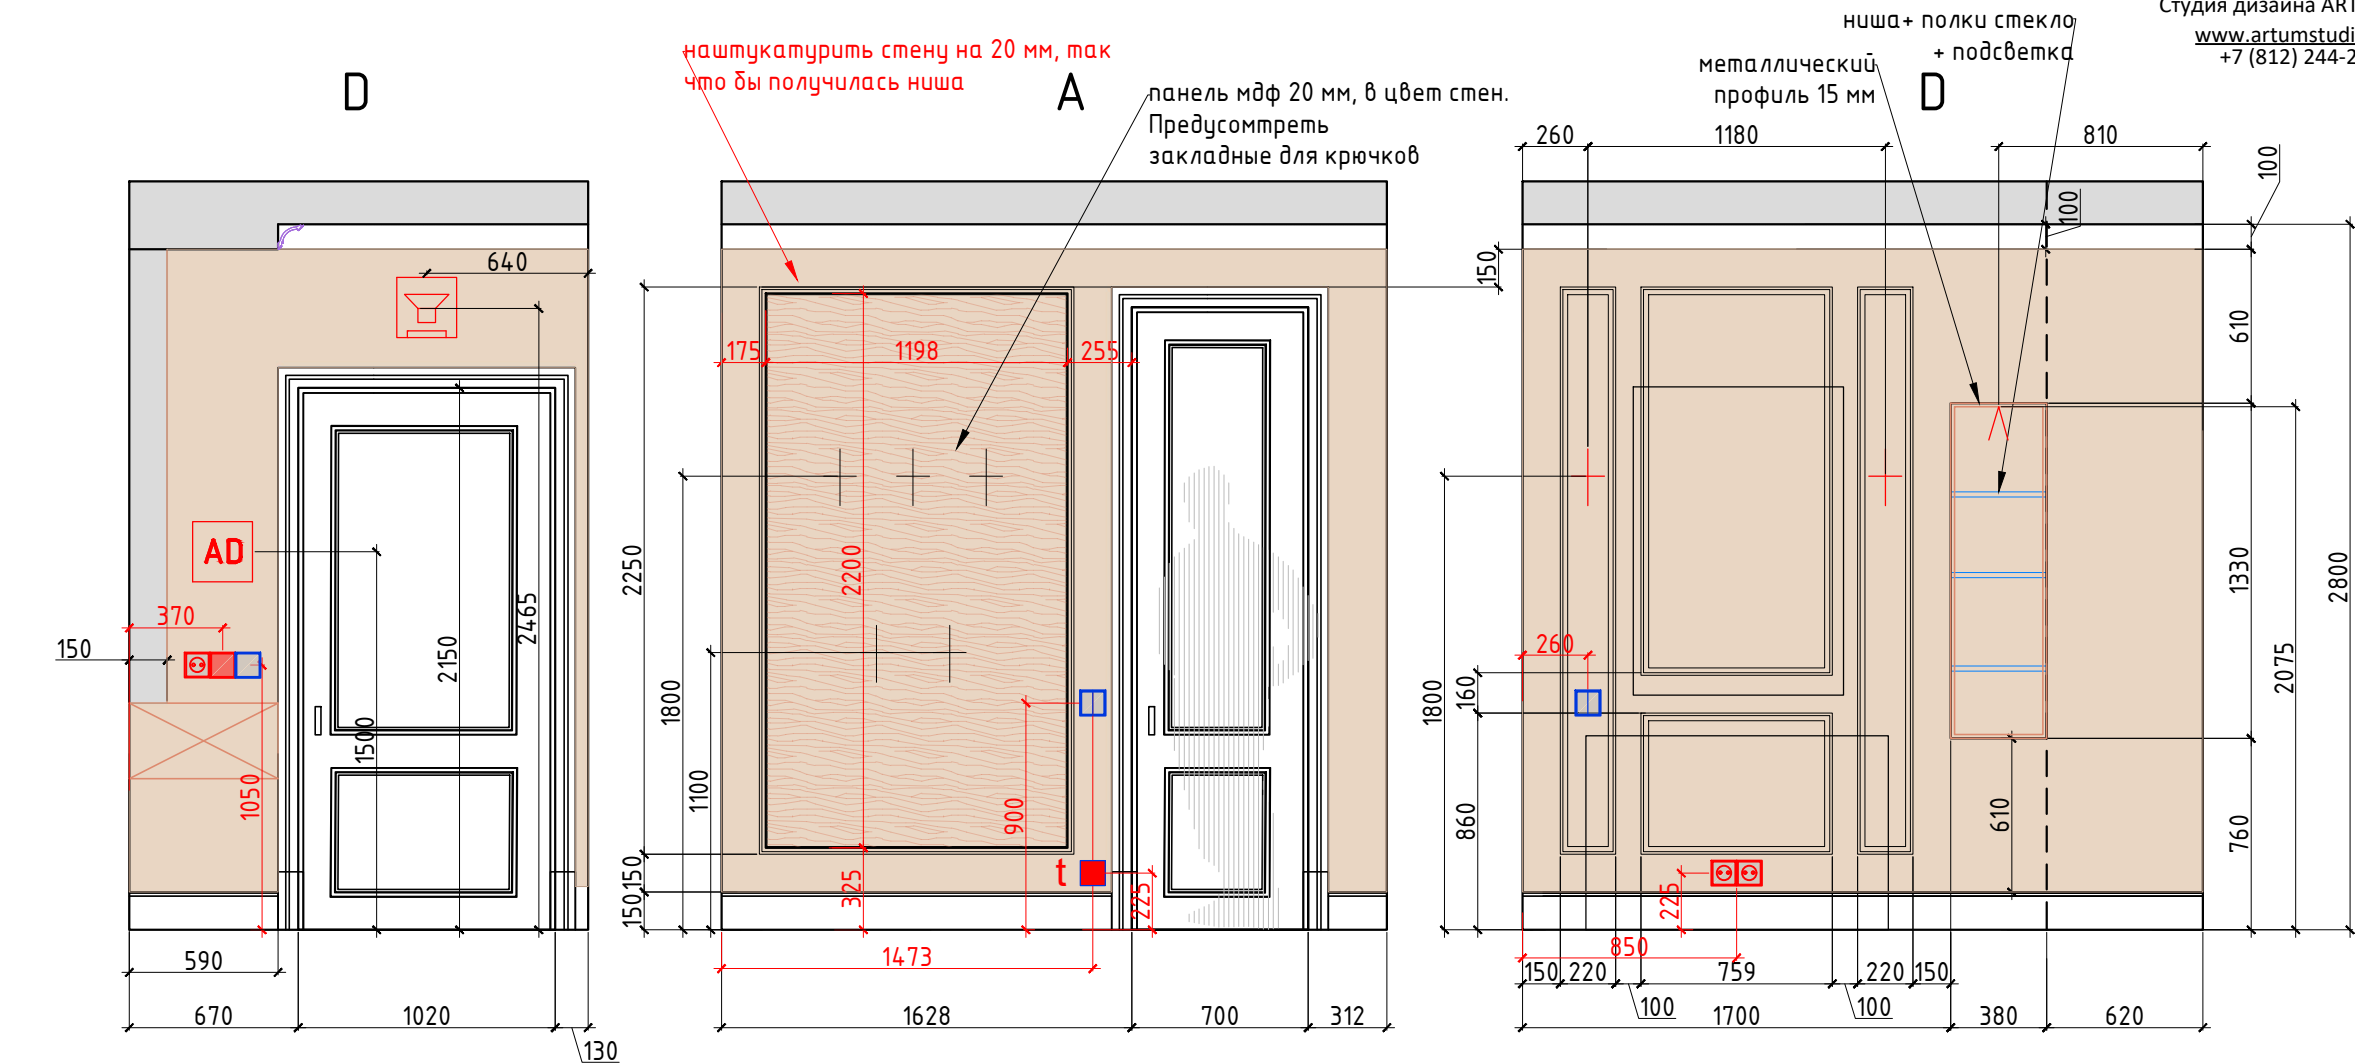

Условные обозначения:

- покрапка по NCS тип 3
- мдф панель в цвет стен
- молдинг тип 140x17
- мебель по индивидуальным размерам
- Электрический вывод
- Розетка
- Выключатель
- Домофон
- Звонок

						АР			
Изм.	Кол. уч.	Лист	№ док.	Подп.	Дата	Разработка дизайн-проекта квартиры	Стадия	Лист	Листов
							Р	45	64
						Развертки Прихожая, Холл, №1,2 Лист 2 М 1:30	Студия дизайна ARTUM		

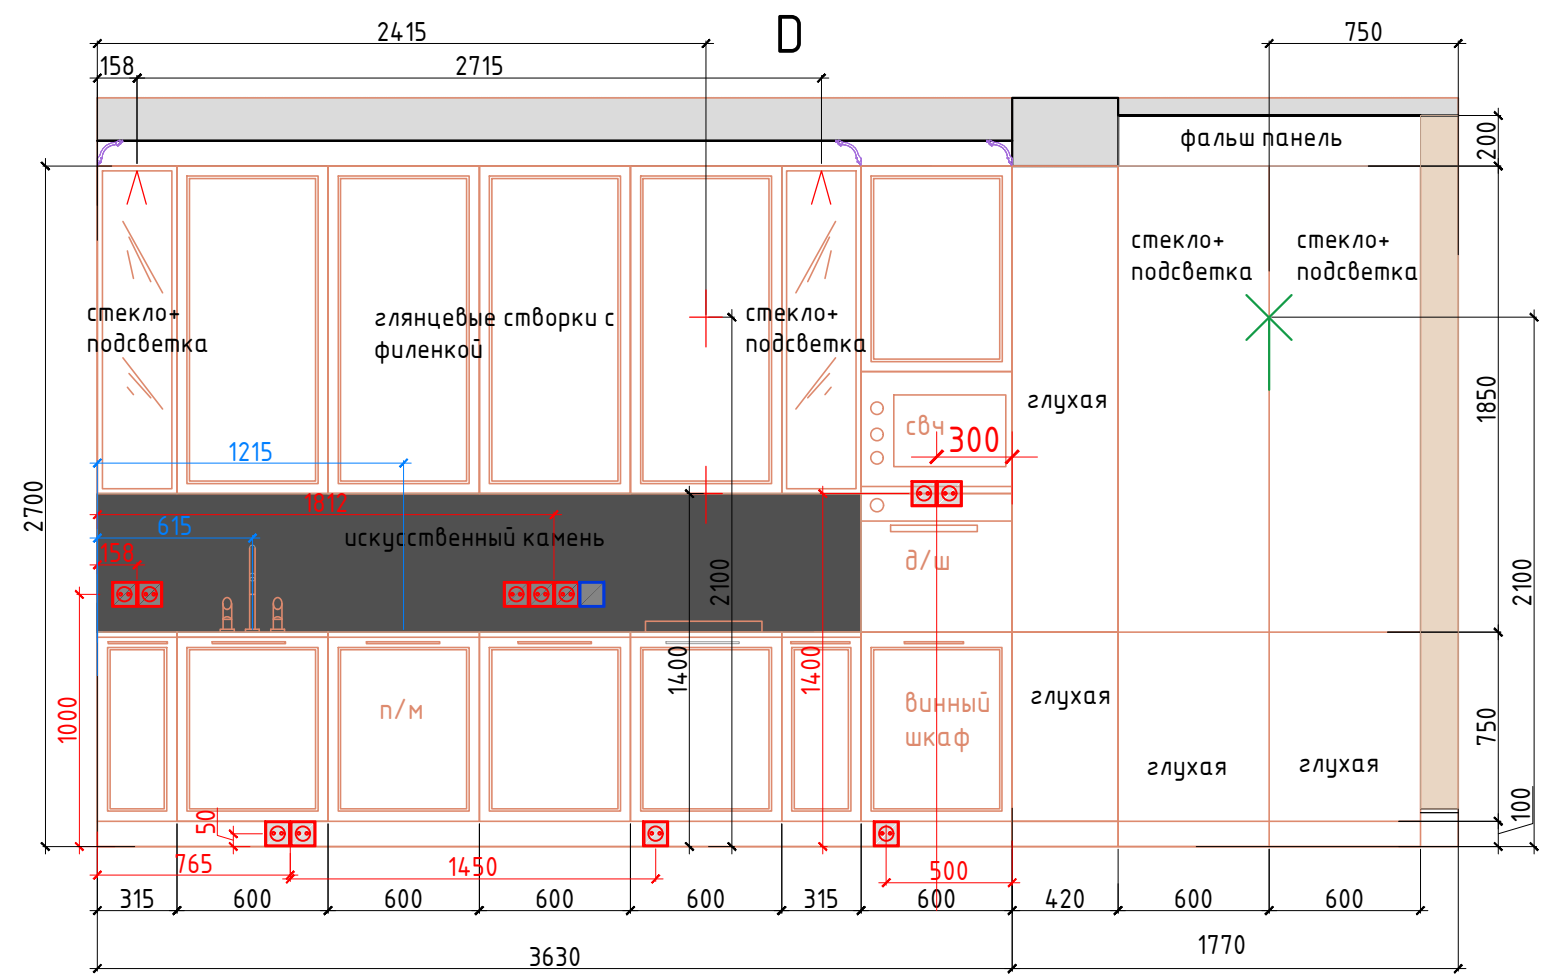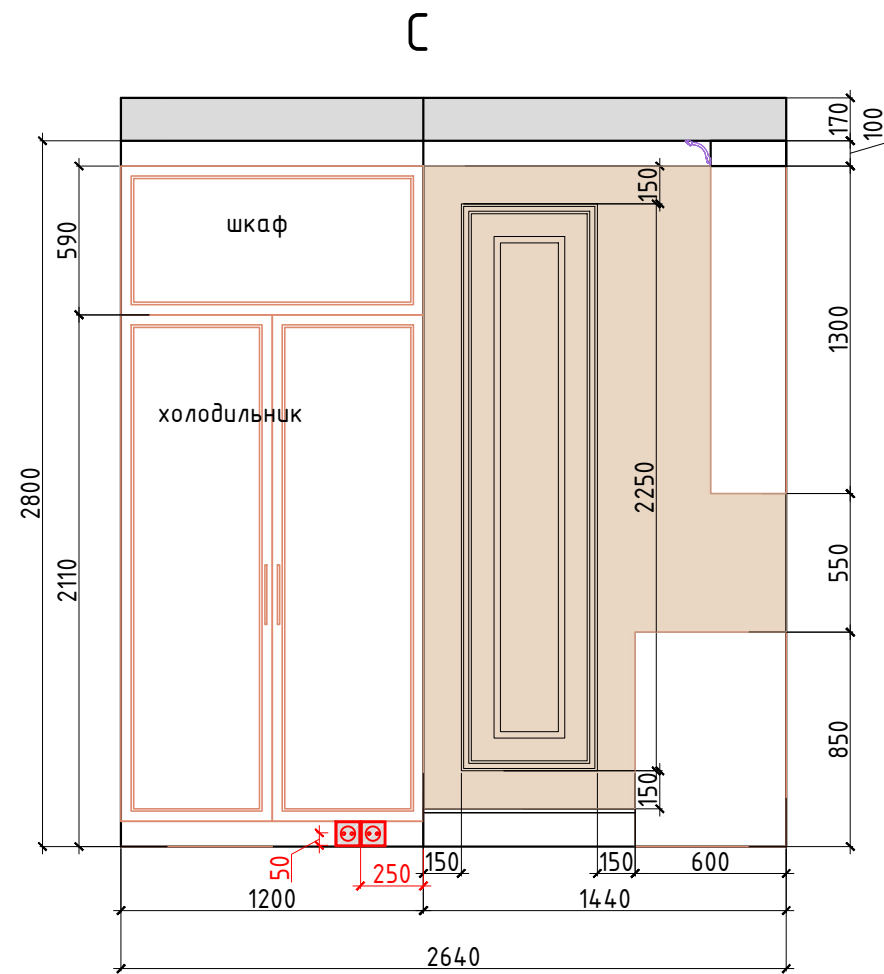

Внутреннее наполнение шкафов согласовывается с Заказчиком перед производством. Данный чертеж не может служить для производства столярных изделий, а является исключительно техническим заданием для конструктора по мебели

Условные обозначения:

покраска по NCS мун 3



молдинг тип 140х17



молдинг тип 2 25x12

мебель по индивидуальным размерам

Электрический вывод

 Розетка

 ^t   Выключатель

						АР			
Изм.	Кол. уч.	Лист	№ док.	Подп.	Дата				
						Разработка дизайн-проекта квартиры	Стадия	Лист	Листов
							Р	46	64
						Развертки Кухня, №3 Лист 1 М 1:30	Студия дизайна ARTUM		


Согласовано

Взам. инв. №



Подп. и дата

Инв. № подл.

A

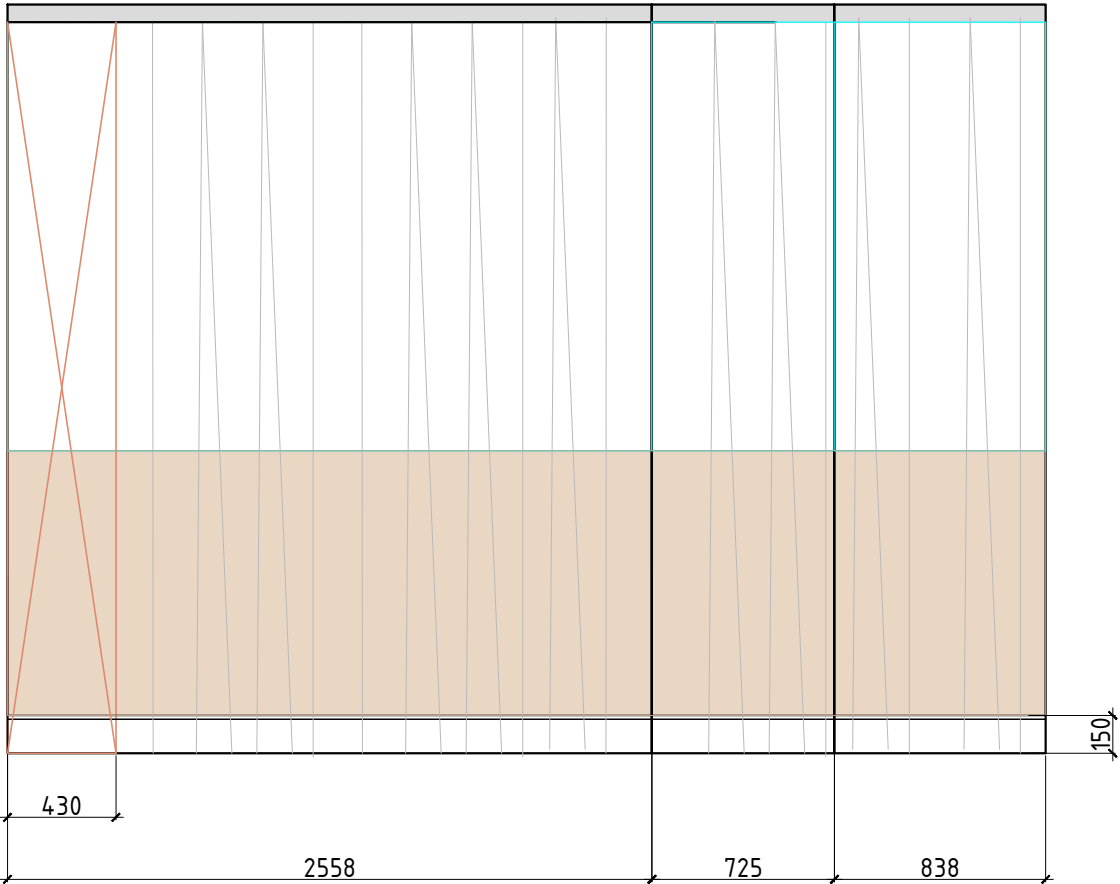

A'

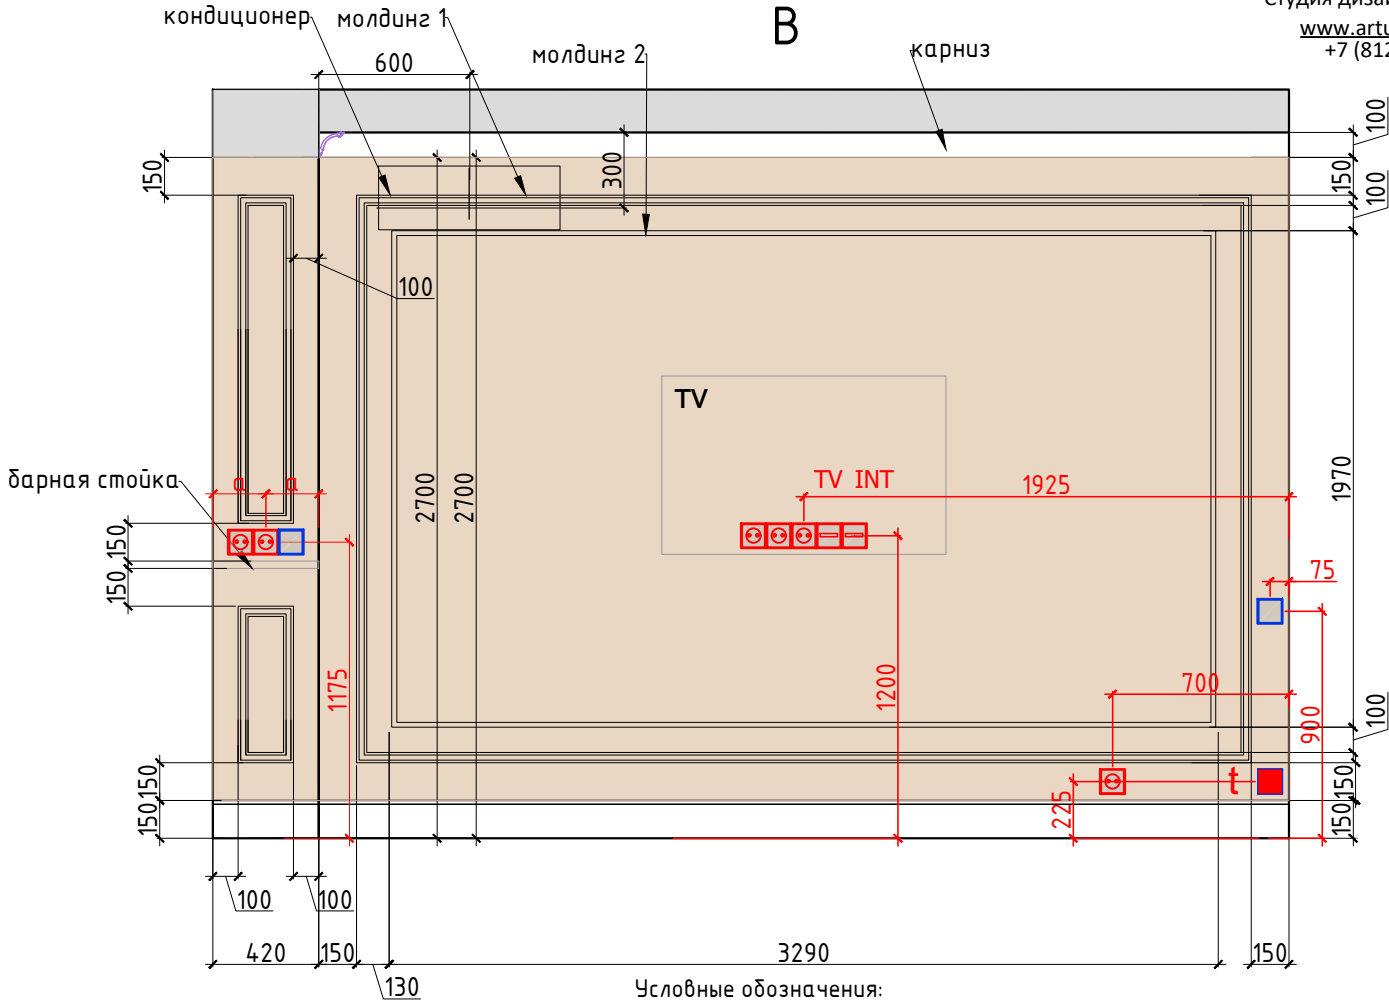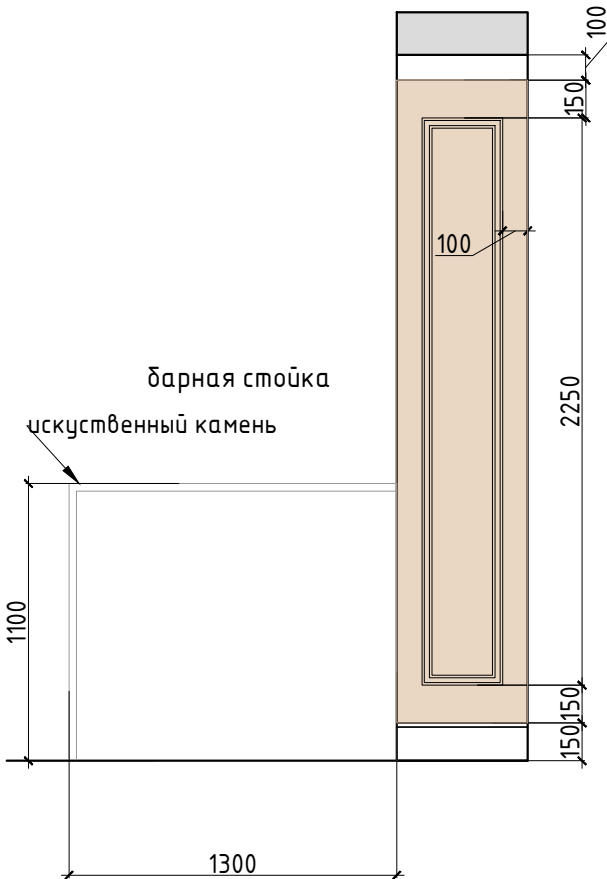

Условные обозначения:

- покраска по NCS тип 3
- молдинг тип 1 40x17
- молдинг тип 2 25x12
- мебель по индивидуальным размерам
- Электрический вывод
- Розетка
- Выключатель


						АР			
Изм.	Кол. уч.	Лист	№ док.	Подп.	Дата	Разработка дизайн-проекта квартиры	Стадия	Лист	Листов
							Р	47	64
						Разверти Кухня, №3 Лист 2 М 1:30	Студия дизайна ARTUM		

Копировал


А3

Студия дизайна ARTUM
www.artumstudio.ru
+7 (812) 244-2009



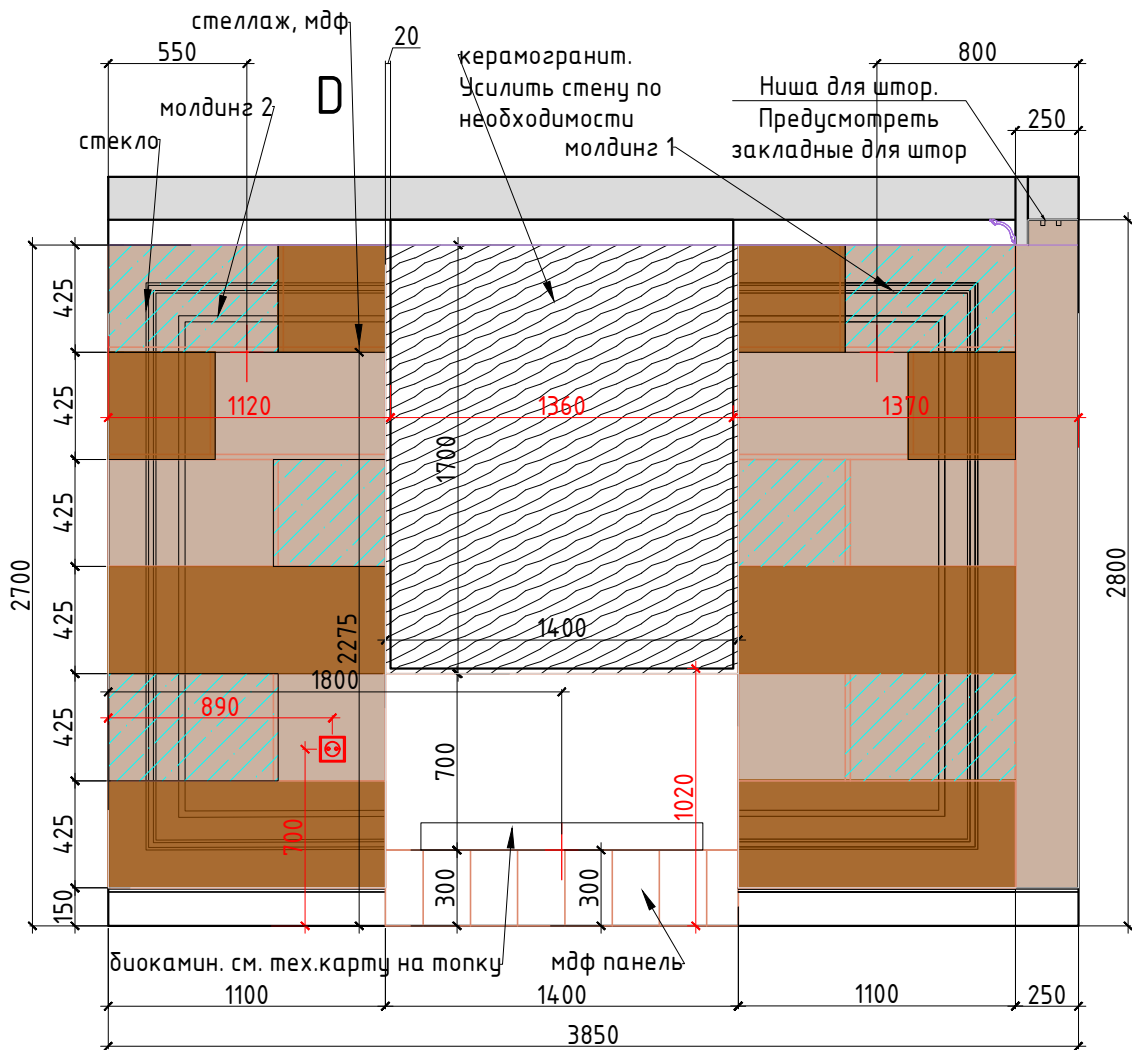



Внутреннее наполнение шкафов согласовывается с Заказчиком перед производством.
Данный чертеж не может служить для производства столярных изделий,
а является исключительно техническим заданием для конструктора по мебели



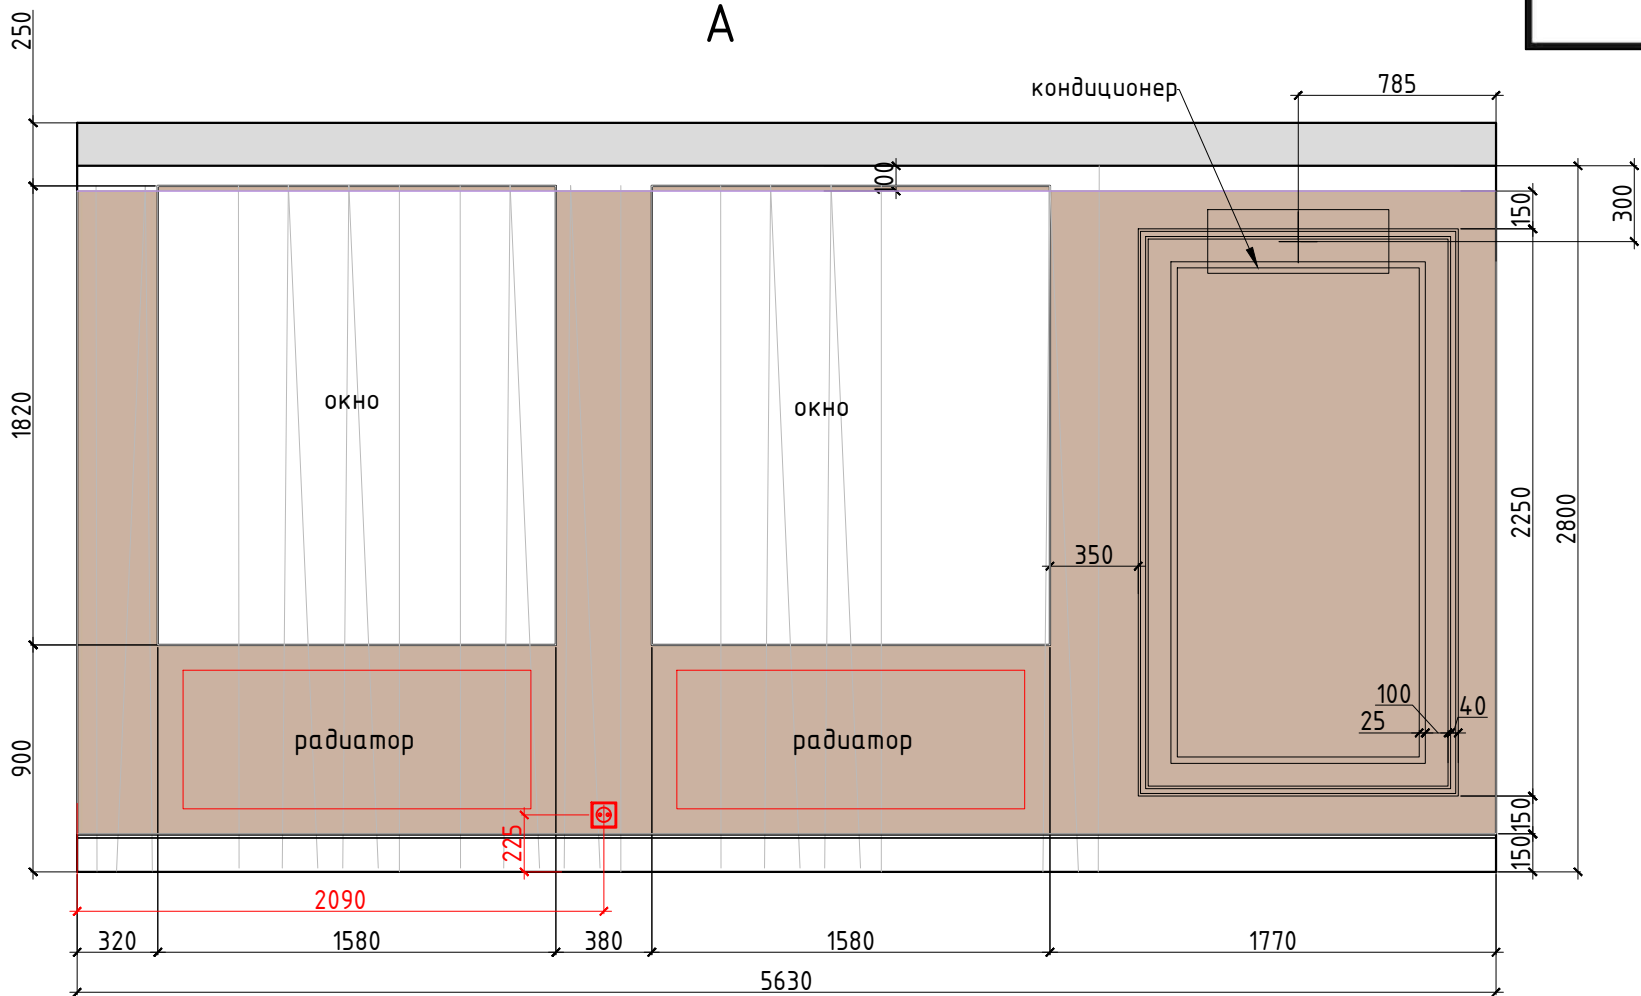


Условные обозначения:

	покраска по NCS тип 1
	покраска по NCS тип 2
	мдф панель
	керамогранит тип 5
	молдинг тип 1 40x17
	молдинг тип 2 25x12
	мебель по индивидуальным размерам
	Электрический вывод
	Розетка
	Выключатель



						АР			
Изм.	Кол. уч.	Лист	№ док.	Подп.	Дата	Разработка дизайн-проекта квартиры	Стадия	Лист	Листов
							Р	48	64
						Развертки Гостиная, №4 Лист 1 М 1:30		Студия дизайна ARTUM	

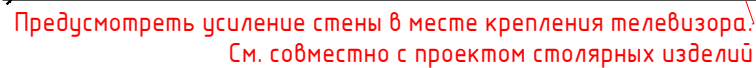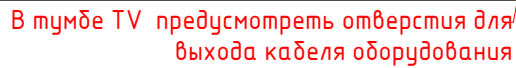

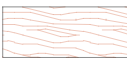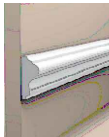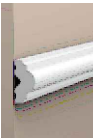	покраска по NCS тип 1
	покраска по NCS тип 2
	мдф панель
	керамогранит тип 5
	молдинг тип 1 40x17
	молдинг тип 2 25x12
	мебель по индивидуальным размерам
	Электрический вывод
	Розетка
	Выключатель

						АР			
Изм.	Кол. уч.	Лист	№ док.	Подп.	Дата				
						Разработка дизайн-проекта квартиры	Стадия	Лист	Листов
							Р	49	64
						Развертки Гостиная, №4 Лист 2 М 1:30	Студия дизайна ARTUM		

Инв. № подл.

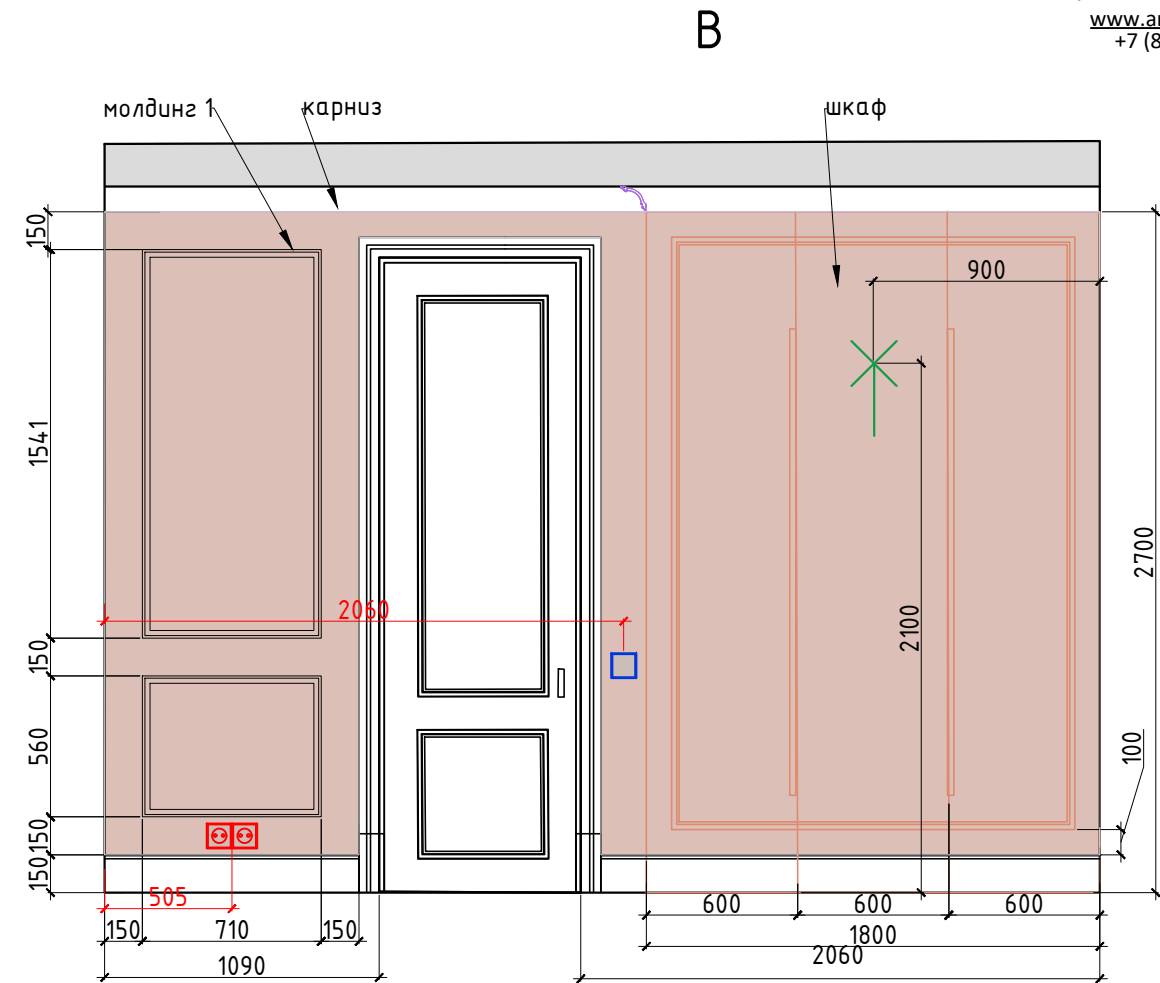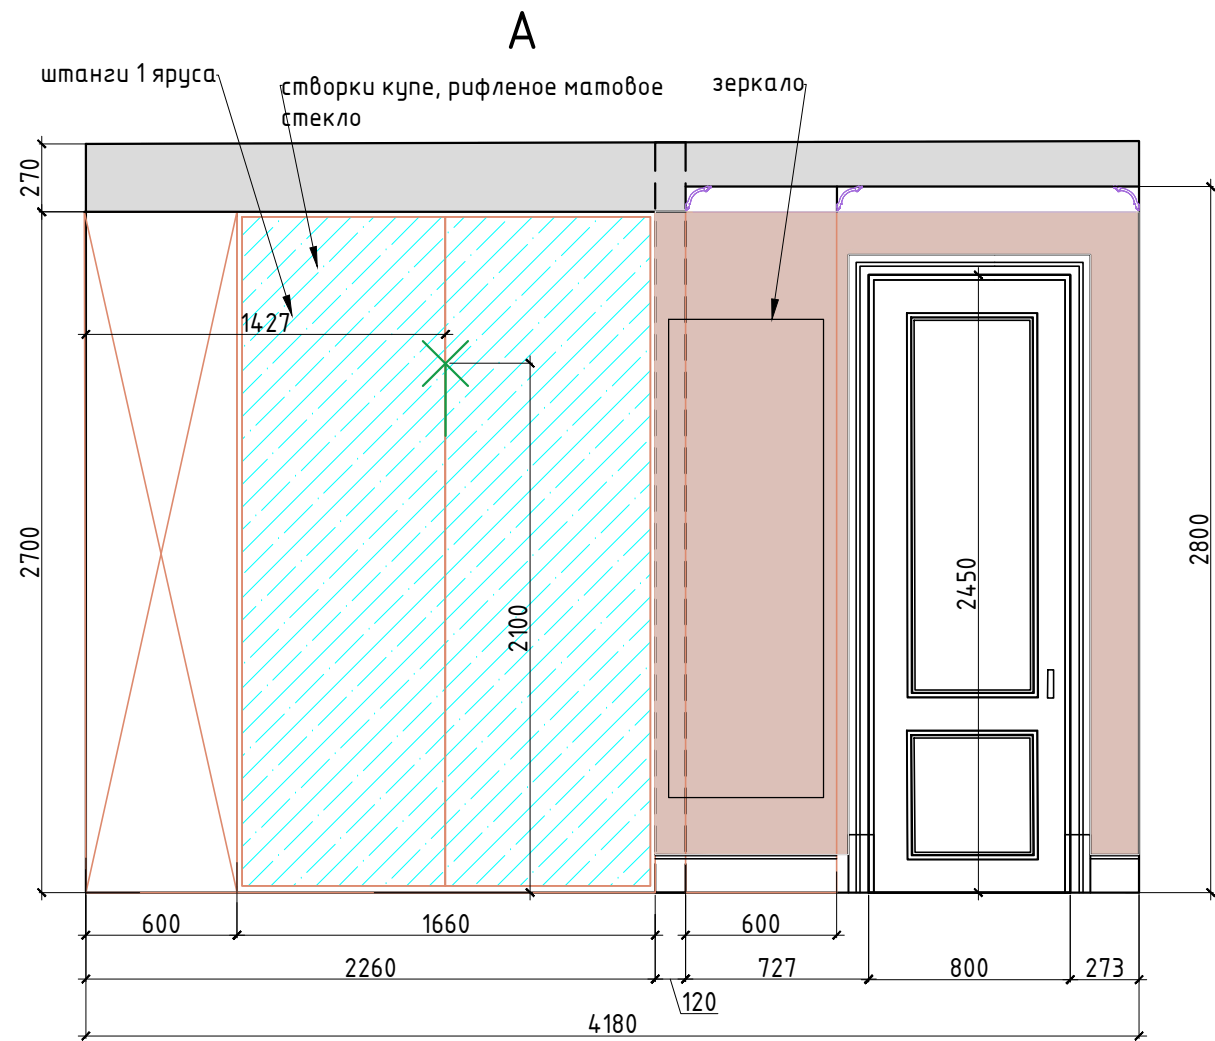

Внутреннее наполнение шкафов согласовывается с Заказчиком перед производством.
Данный чертеж не может служить для производства столярных изделий,
а является исключительно техническим заданием
для конструктора по мебели

Условные обозначения:

- покраска по NCS тип 4
- молдинг тип 1 40x17
- мебель по индивидуальным размерам
- Электрический вывод
- Розетка
- Выключатель




						АР					
Изм.	Кол. уч.	Лист	№ док.	Подп.	Дата	Разработка дизайн-проекта квартиры	Стадия	Лист	Листов		
							Р	50	64		
							Студия дизайна ARTUM				
						Развертки Гардеробная, №5 Лист 1 М 1:30					

Согласовано

Взам. инв. №



Подп. и дата

Инв. № подл.

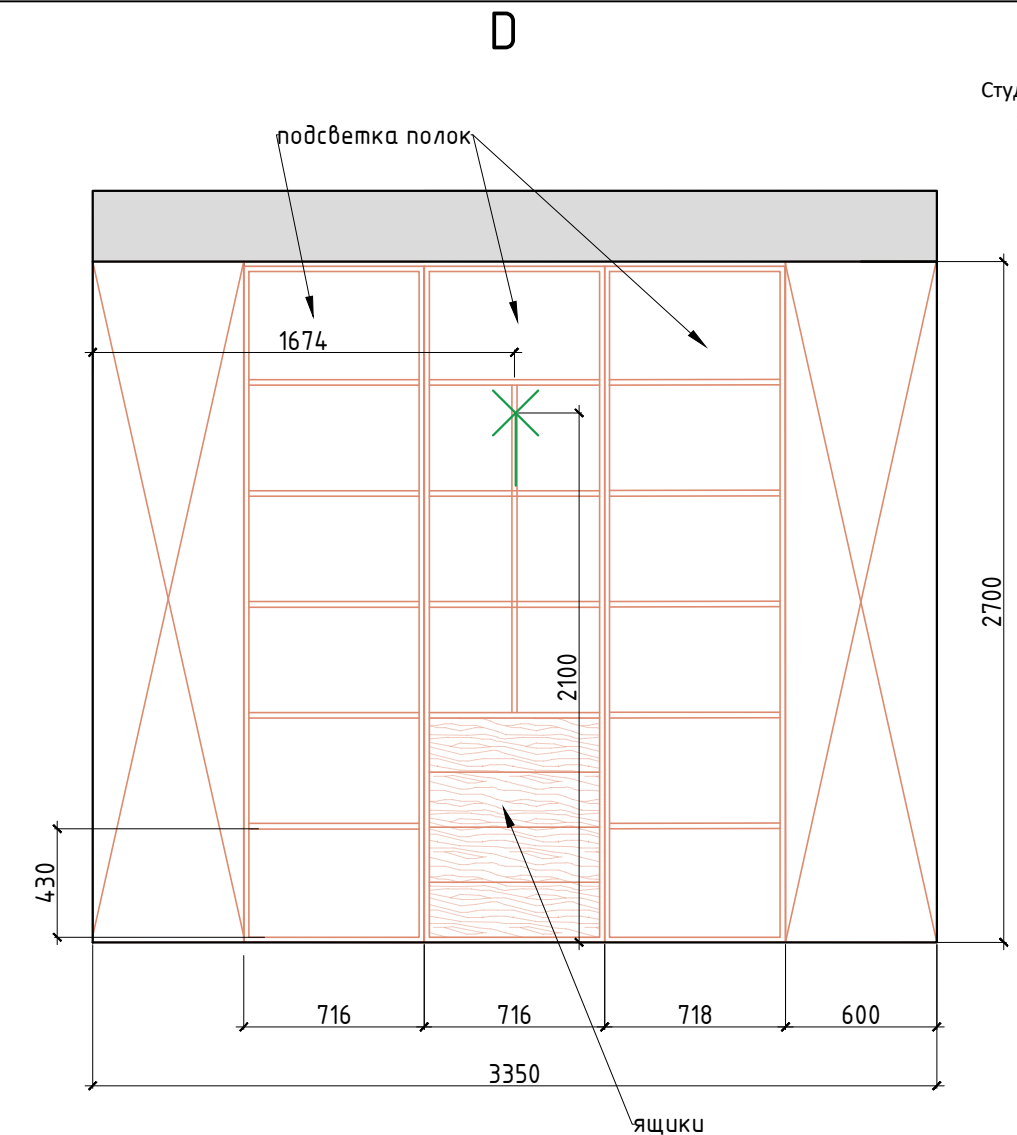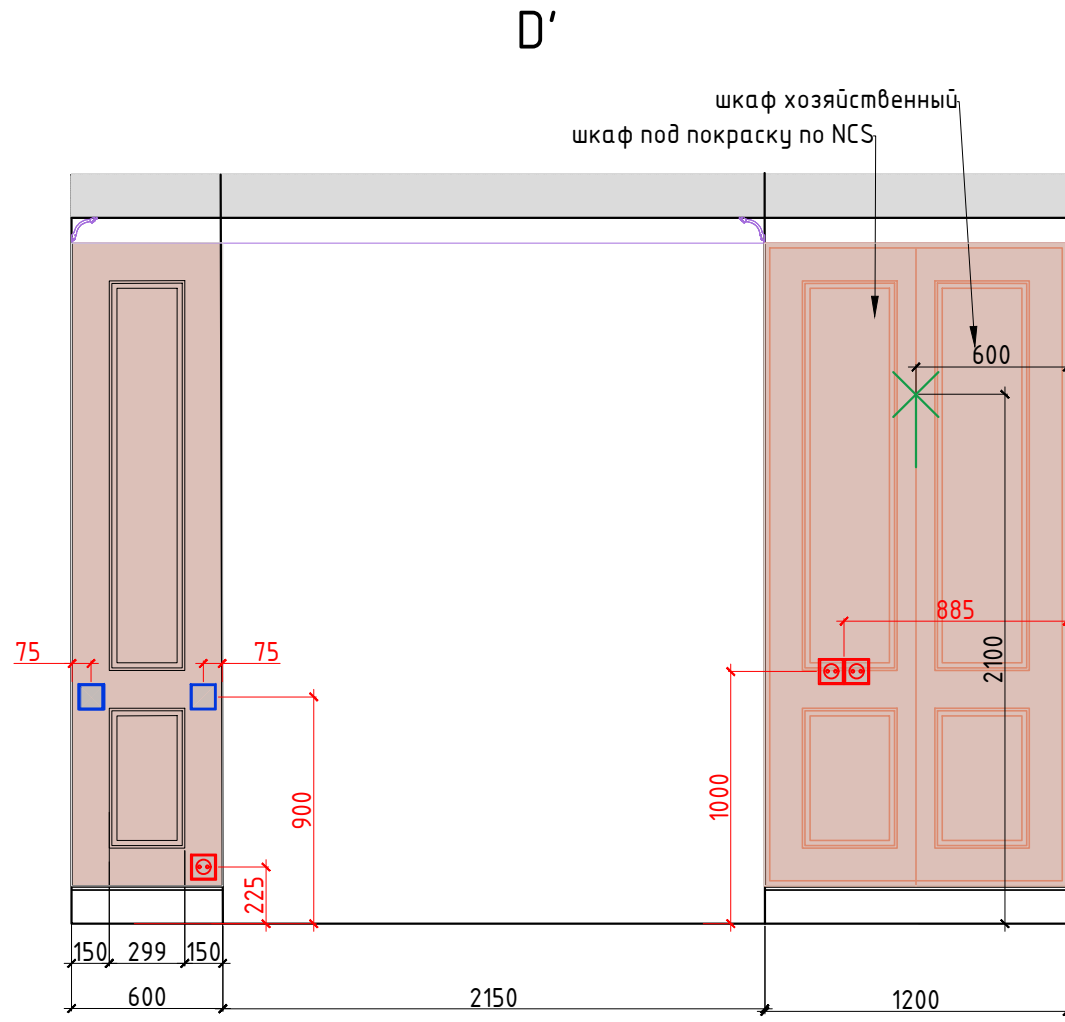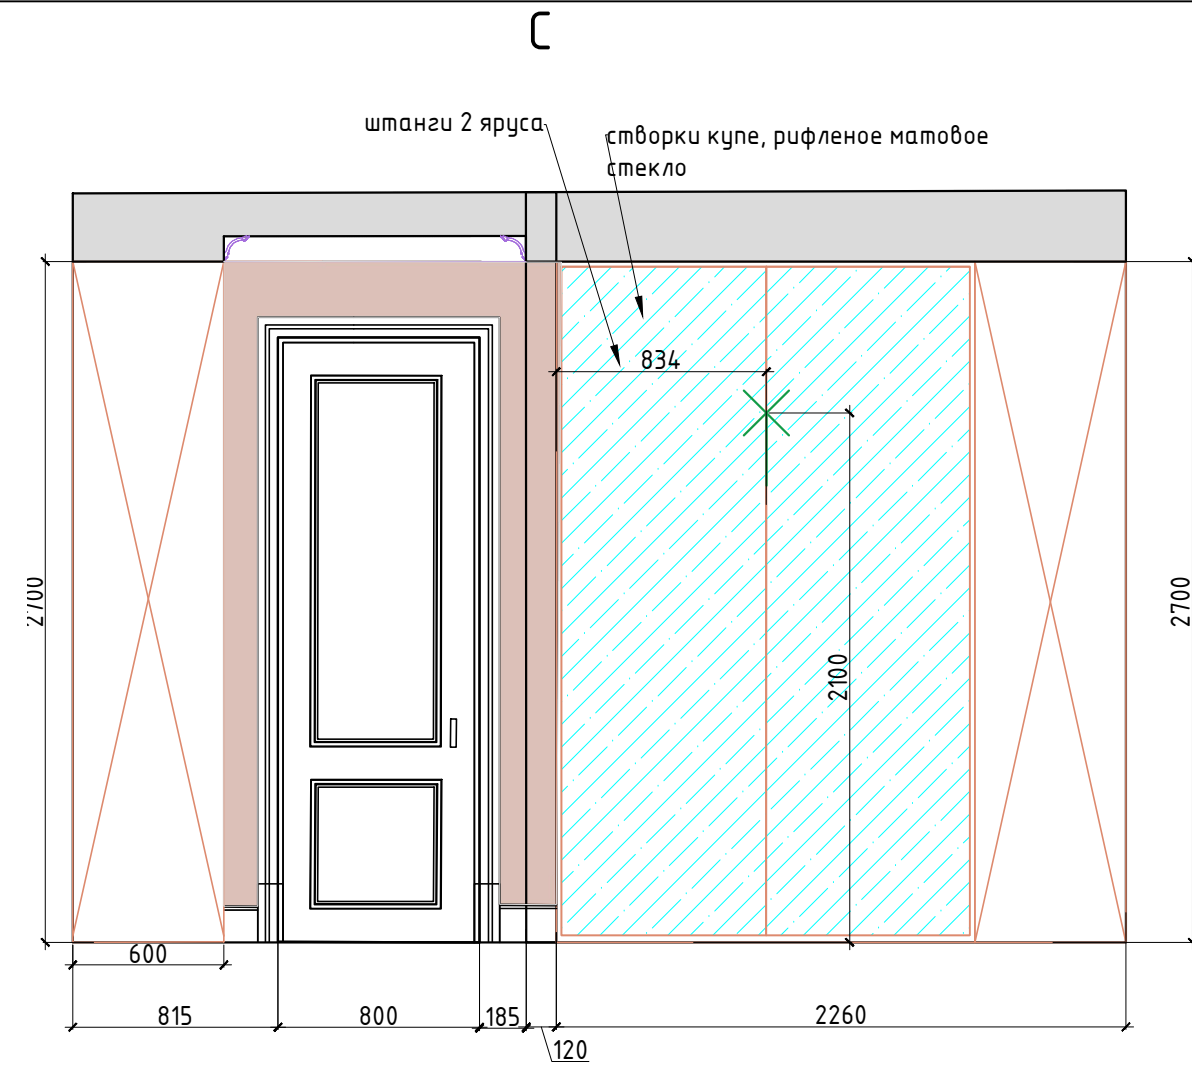

- Условные обозначения:
- покраска по NCS тип 4
 - молдинг тип 1 40x17
 - мебель по индивидуальным размерам
 - Электрический вывод
 - Розетка
 - Выключатель

						АР			
Изм.	Кол. уч.	Лист	№ док.	Подп.	Дата	Разработка дизайн-проекта квартиры	Стадия	Лист	Листов
							Р	51	64
						Разверти Гардеробная, №5 Лист 2 М 1:30	Студия дизайна ARTUM		

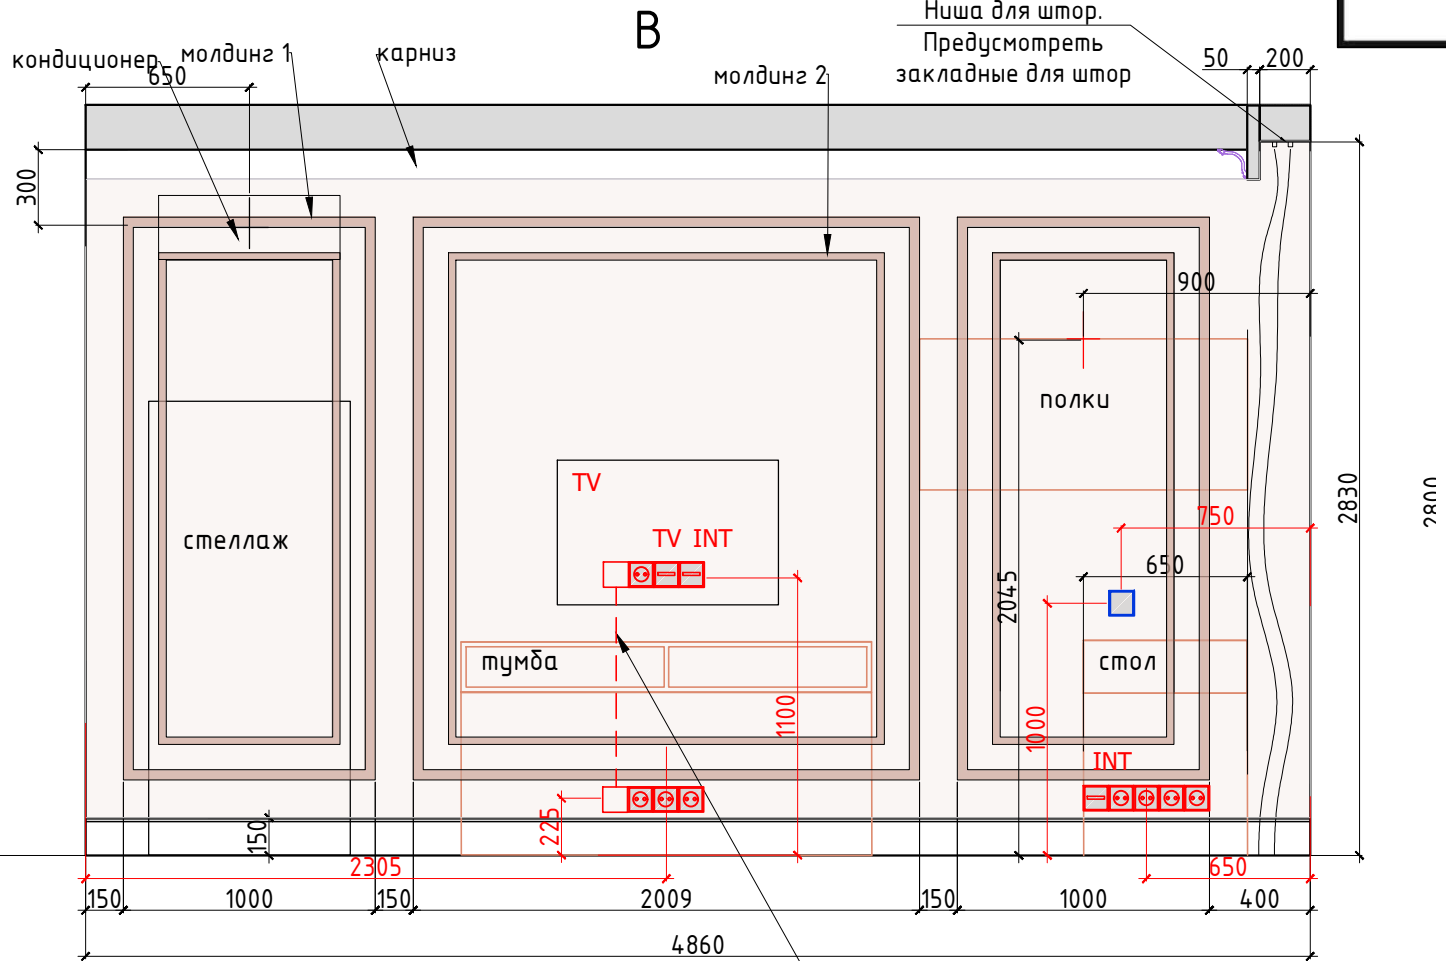
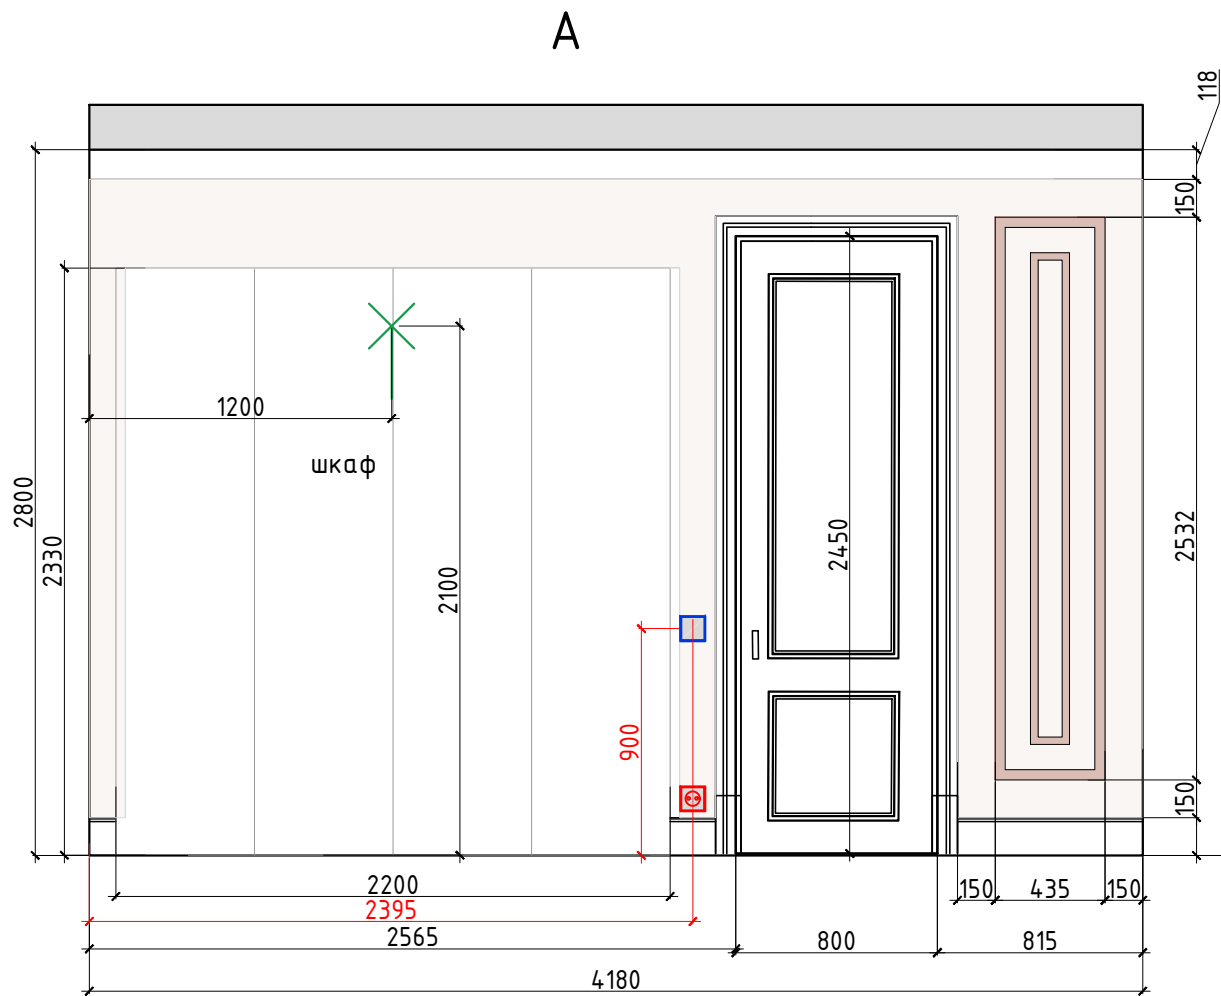


Внутреннее наполнение шкафов согласовывается с Заказчиком перед производством.
Данный чертеж не может служить для производства столярных изделий,
а является исключительно техническим заданием
для конструктора по мебели

Условные обозначения:

- покрапка по NCS тип 5
- молдинг тип 1 40x17
покрапка по NCS
- молдинг тип 2 25x12
покрапка по NCS
- мебель по индивидуальным размерам
- Электрический вывод
- Розетка
- Выключатель


						АР			
Изм.	Кол. уч.	Лист	№ док.	Подп.	Дата	Разработка дизайн-проекта квартиры	Стадия	Лист	Листов
							Р	52	64
						Развертки Детская комната №6 Лист 1 М 1:30	Студия дизайна ARTUM		

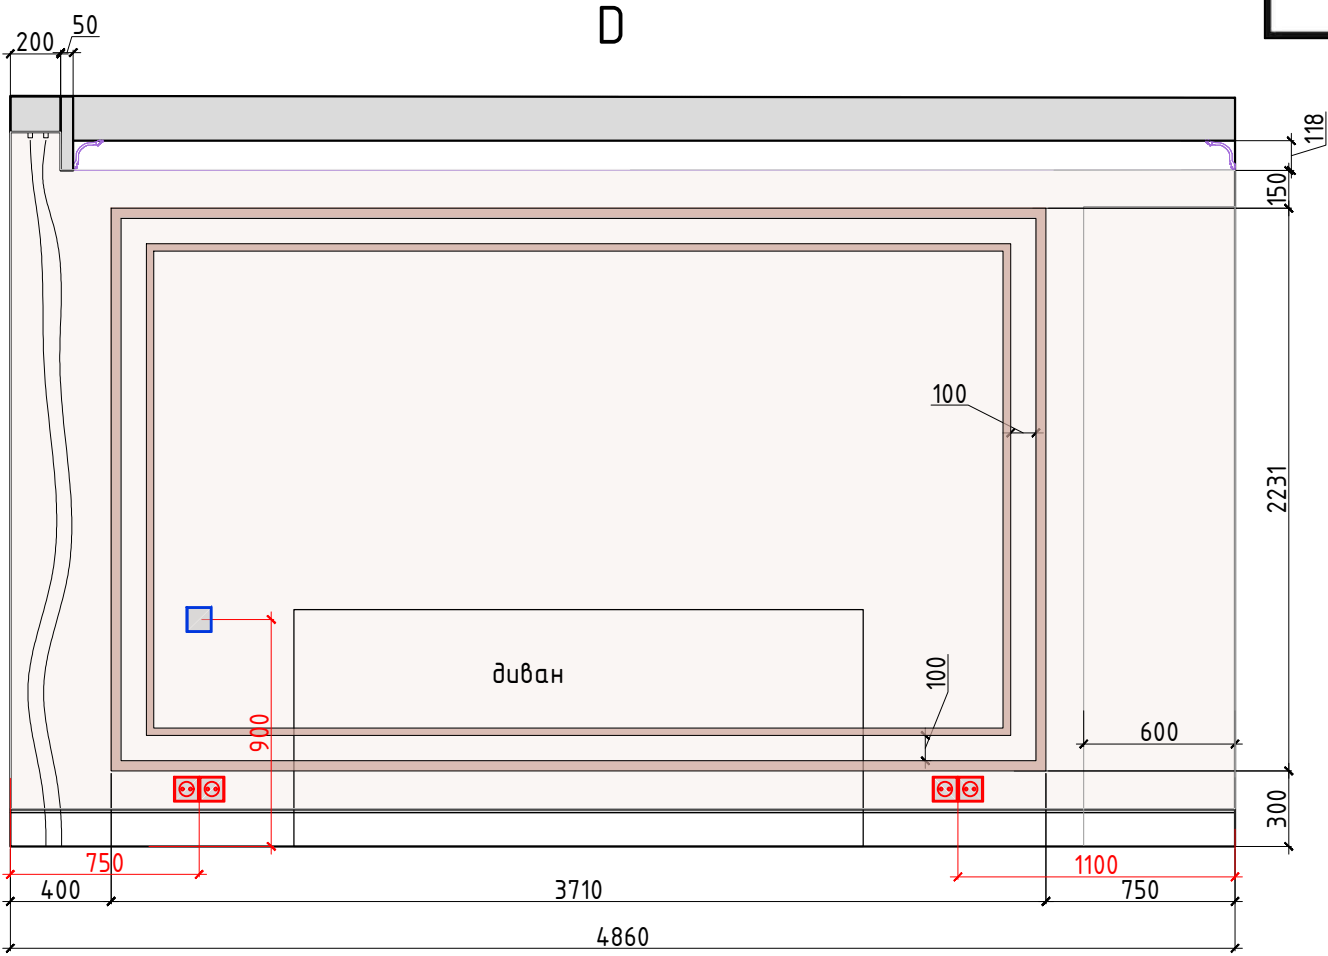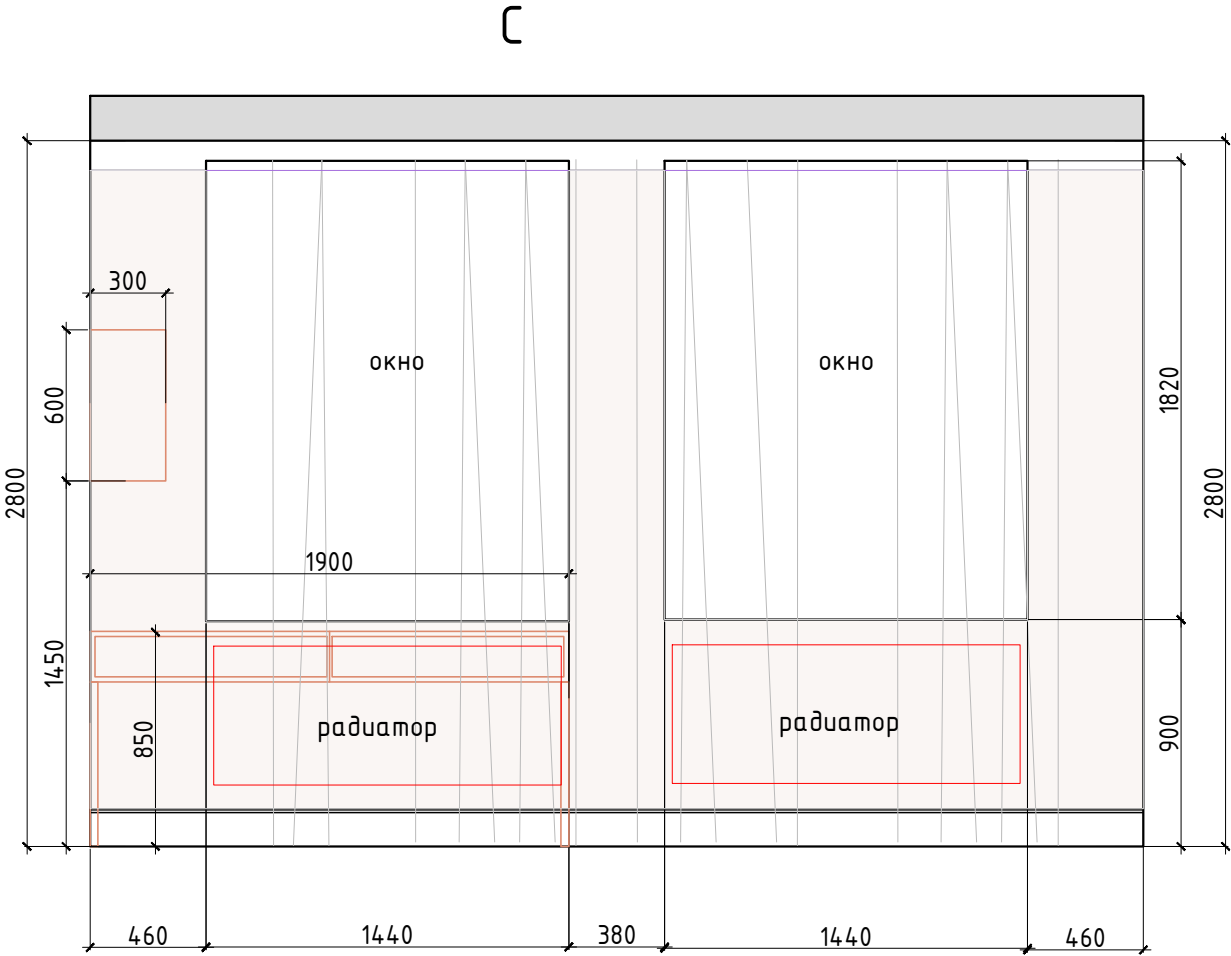

Условные обозначения:

- покраска по NCS тип 5
- молдинг тип 1 40x17
покраска по NCS
- молдинг тип 2 25x12
покраска по NCS
- мебель по индивидуальным размерам
- Электрический вывод
- Розетка
- Выключатель

						АР			
Изм.	Кол. уч.	Лист	№ док.	Подп.	Дата	Разработка дизайн-проекта квартиры	Стадия	Лист	Листов
							Р	53	64
						Разверти Детская комната №6 Лист 2 М 1:30	Студия дизайна ARTUM		

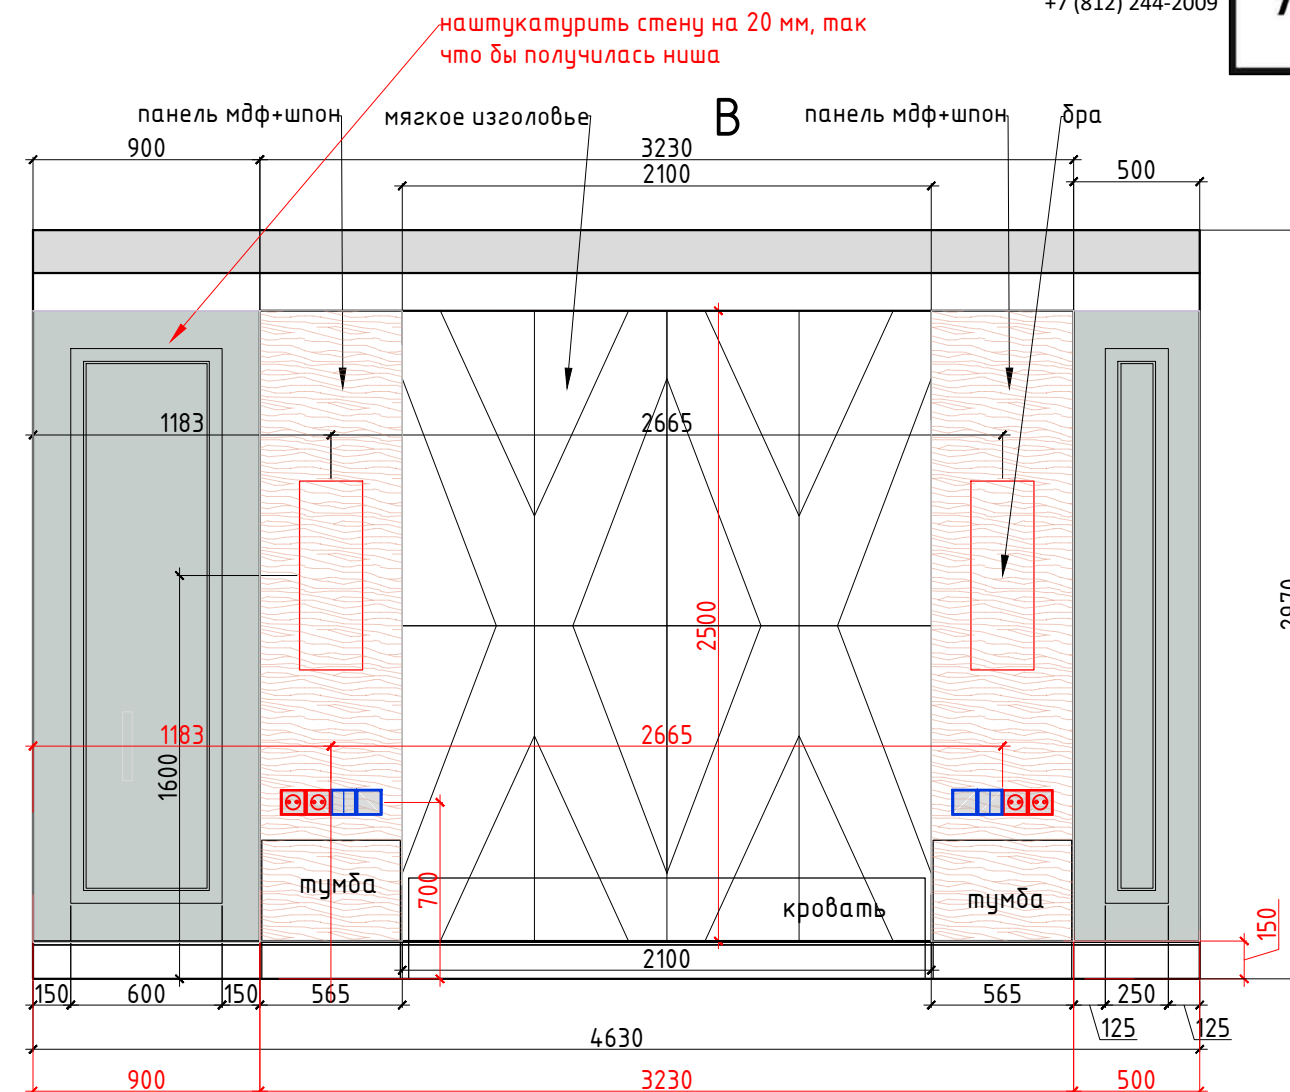

покраска по NCS тип 6

молдинг тип 140x17


мебель по индивидуальным размерам

Электрический вывод

Розетка

Выключатель

						АР			
Изм.	Кол. уч.	Лист	№ док.	Подп.	Дата				
						Разработка дизайн-проекта квартиры	Стадия	Лист	Листов
							Р	54	64
						Развертки Спальни №7 Лист 1 М 1:30	Студия дизайна ARTUM		

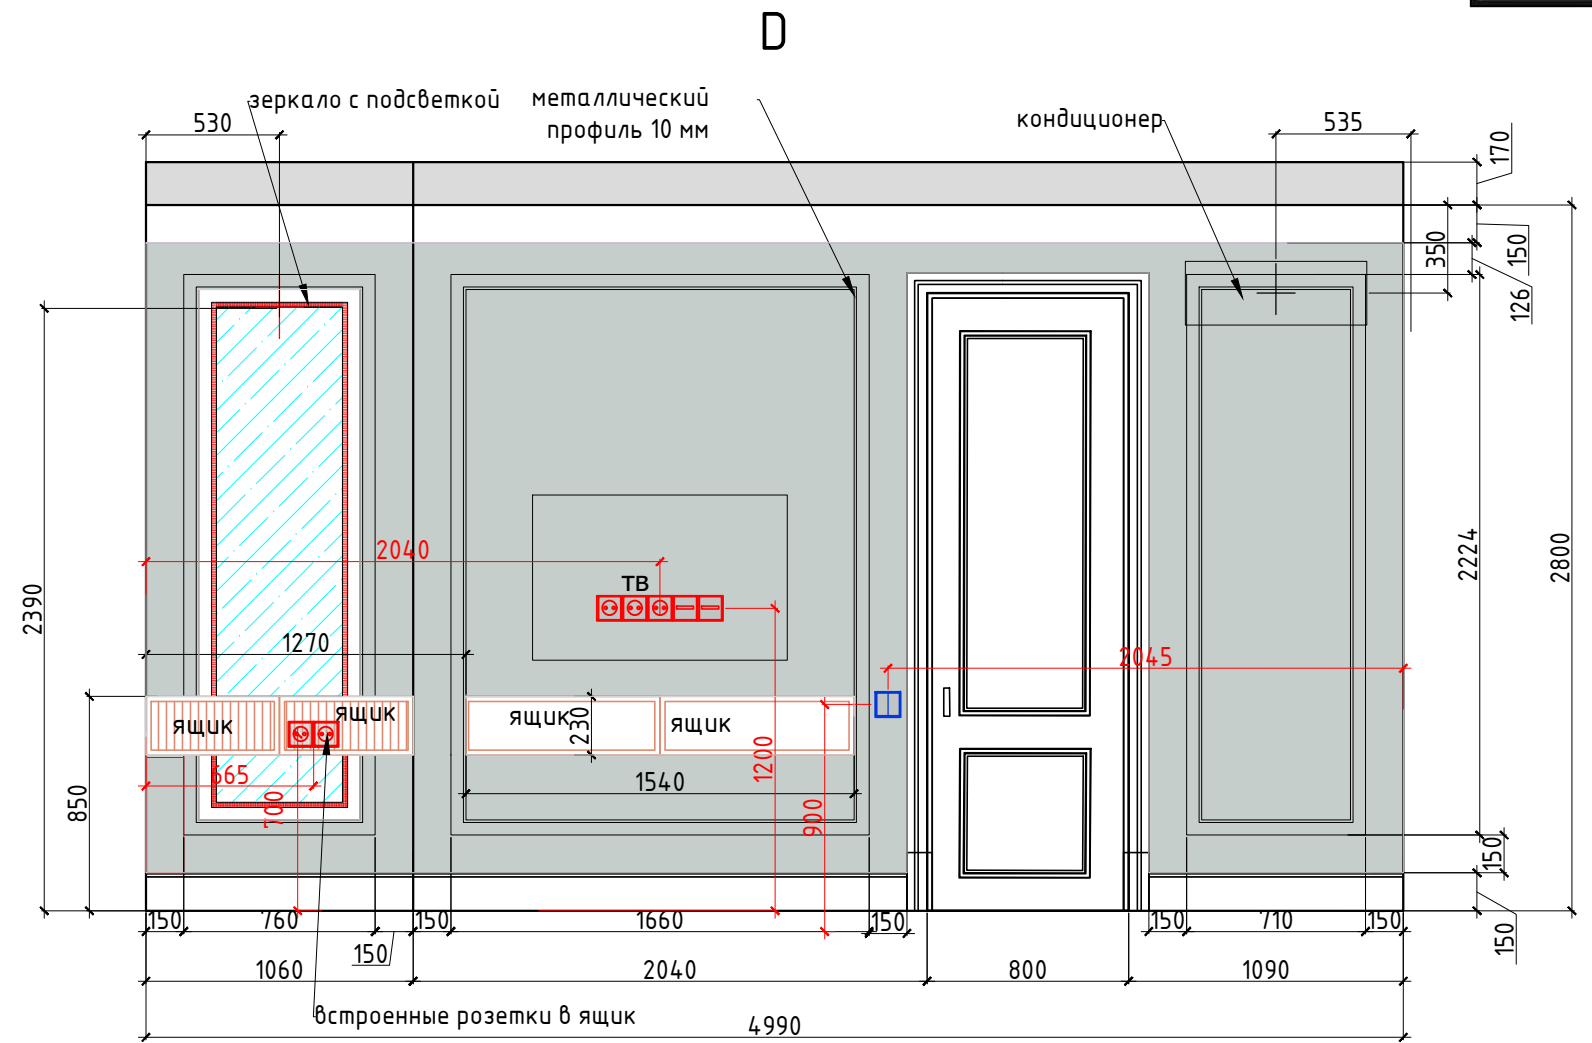

покраска по NCS тип 6

молдинг тип 140x17

мебель по индивидуальным размерам

Электрический вывод

Розетка

Выключатель

						АР			
Изм.	Кол. уч.	Лист	№ док	Подп.	Дата				
						Разработка дизайн-проекта квартиры	Стадия	Лист	Листов
							Р	55	64
						Развертки Спальни №7 Лист 2 М 1:30	Студия дизайна ARTUM		




В

С

Д

А

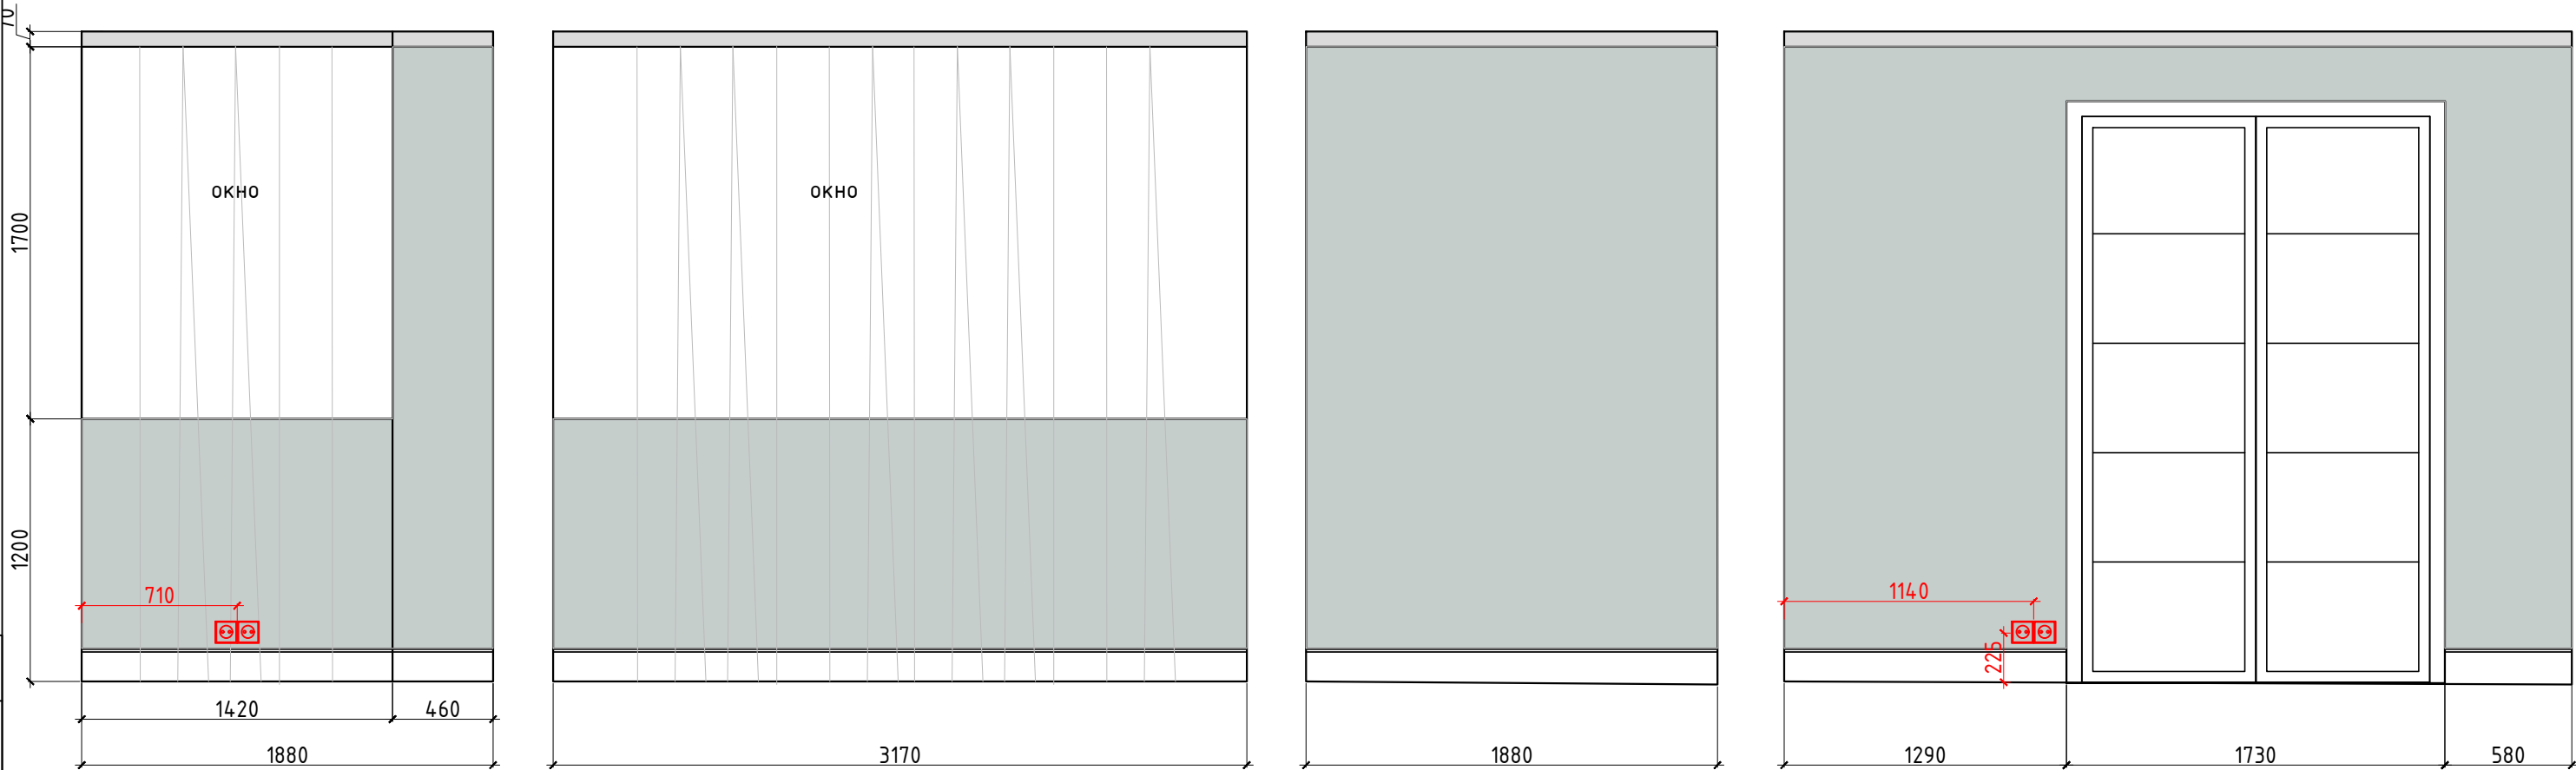





Согласовано

	Взам. инв. №	
	Подп. и дата	
Инв. № подл.		




Условные обозначения:



- покраска по NCS тип 6
- Электрический вывод
- Розетка
- Выключатель

						АР			
Изм.	Кол. уч.	Лист	№ док.	Подп.	Дата	Разработка дизайн-проекта квартиры	Стадия	Лист	Листов
							Р	56	64
						Развертки Лоджия №8 Лист 1 М 1:30		Студия дизайна ARTUM	

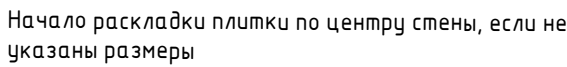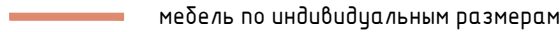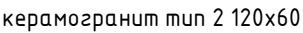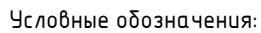

Плитка разложена с учетом шва 2 мм.
При монтаже учитывать расположение столярных изделий.

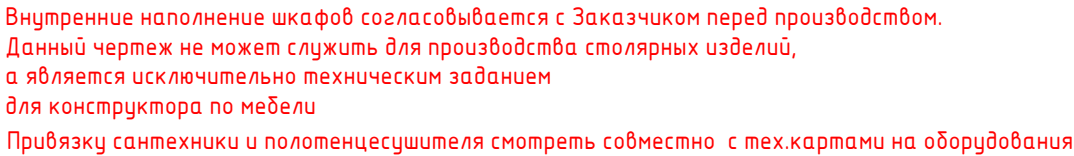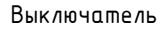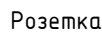A3

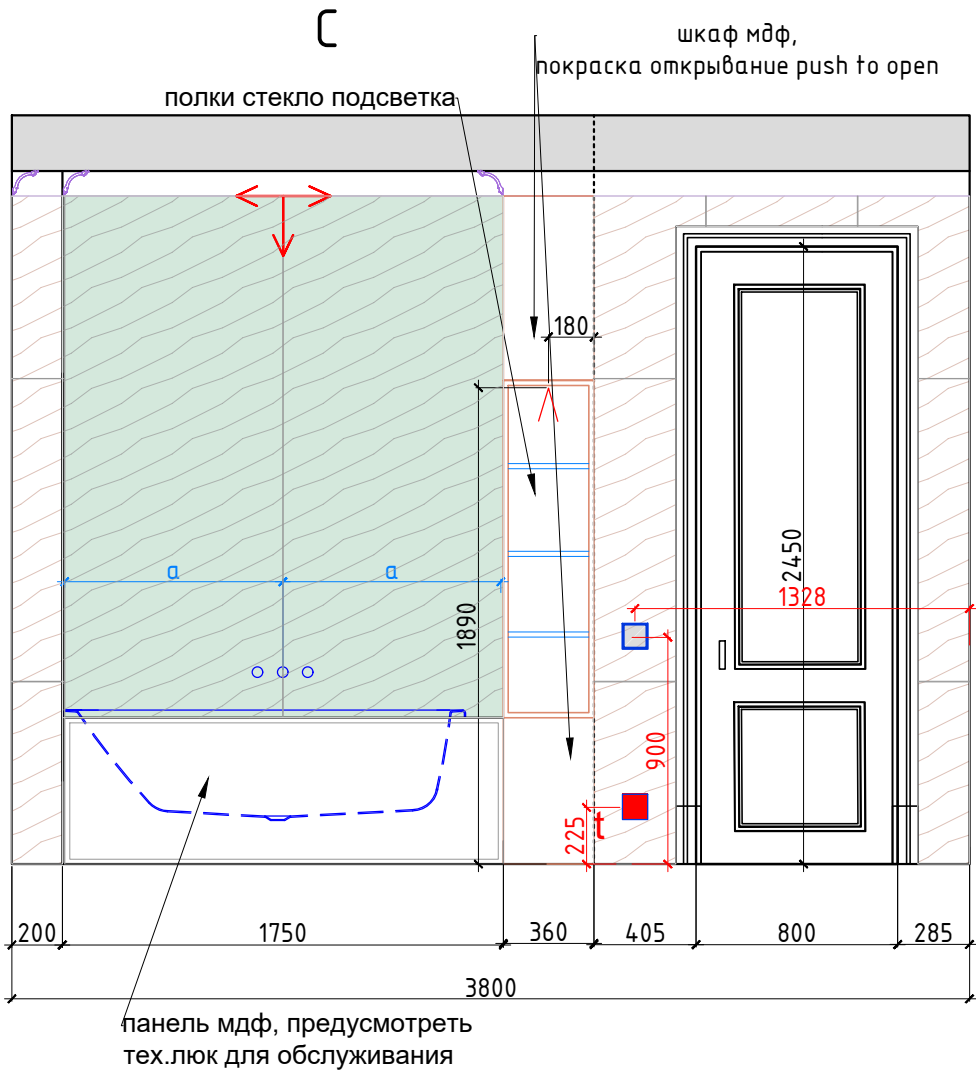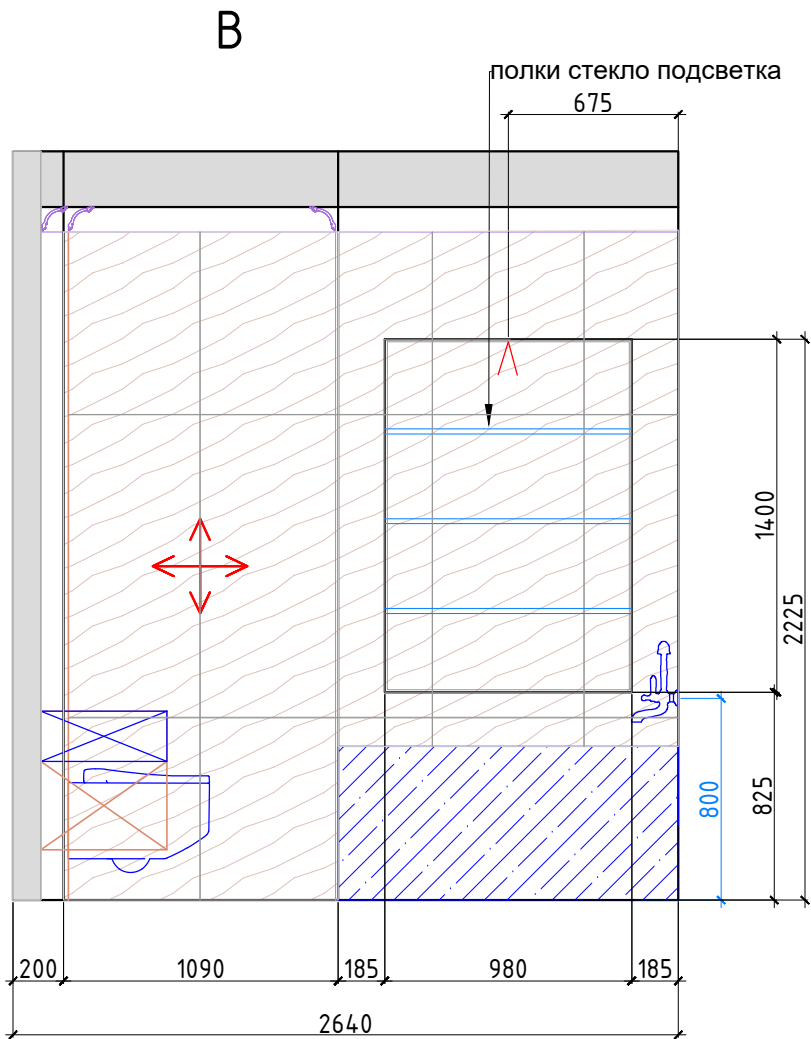

Условные обозначения:



керамогранит тип 4 120x240



керамогранит тип 2 120x60



зеркало



мебель по индивидуальным размерам



Начало раскладки плитки по центру стены, если не указаны размеры

Плитка разложена с учетом шва 2 мм.
При монтаже учитывать расположение столярных изделий.



Электрический вывод



Розетка



Выключатель

Изм.	Кол. уч.	Лист	№ док.	Подп.	Дата

АР			
Разработка дизайн-проекта квартиры	Стадия	Лист	Листов
	Р	58	64
Разверти Ванная комната №9 Лист 2 М 1:30	Студия дизайна ARTUM		


Согласовано

Взам. инв. №

Подп. и дата

Инв. № подл.

Студия дизайна ARTUM
www.artumstudio.ru
+7 (812) 244-2009

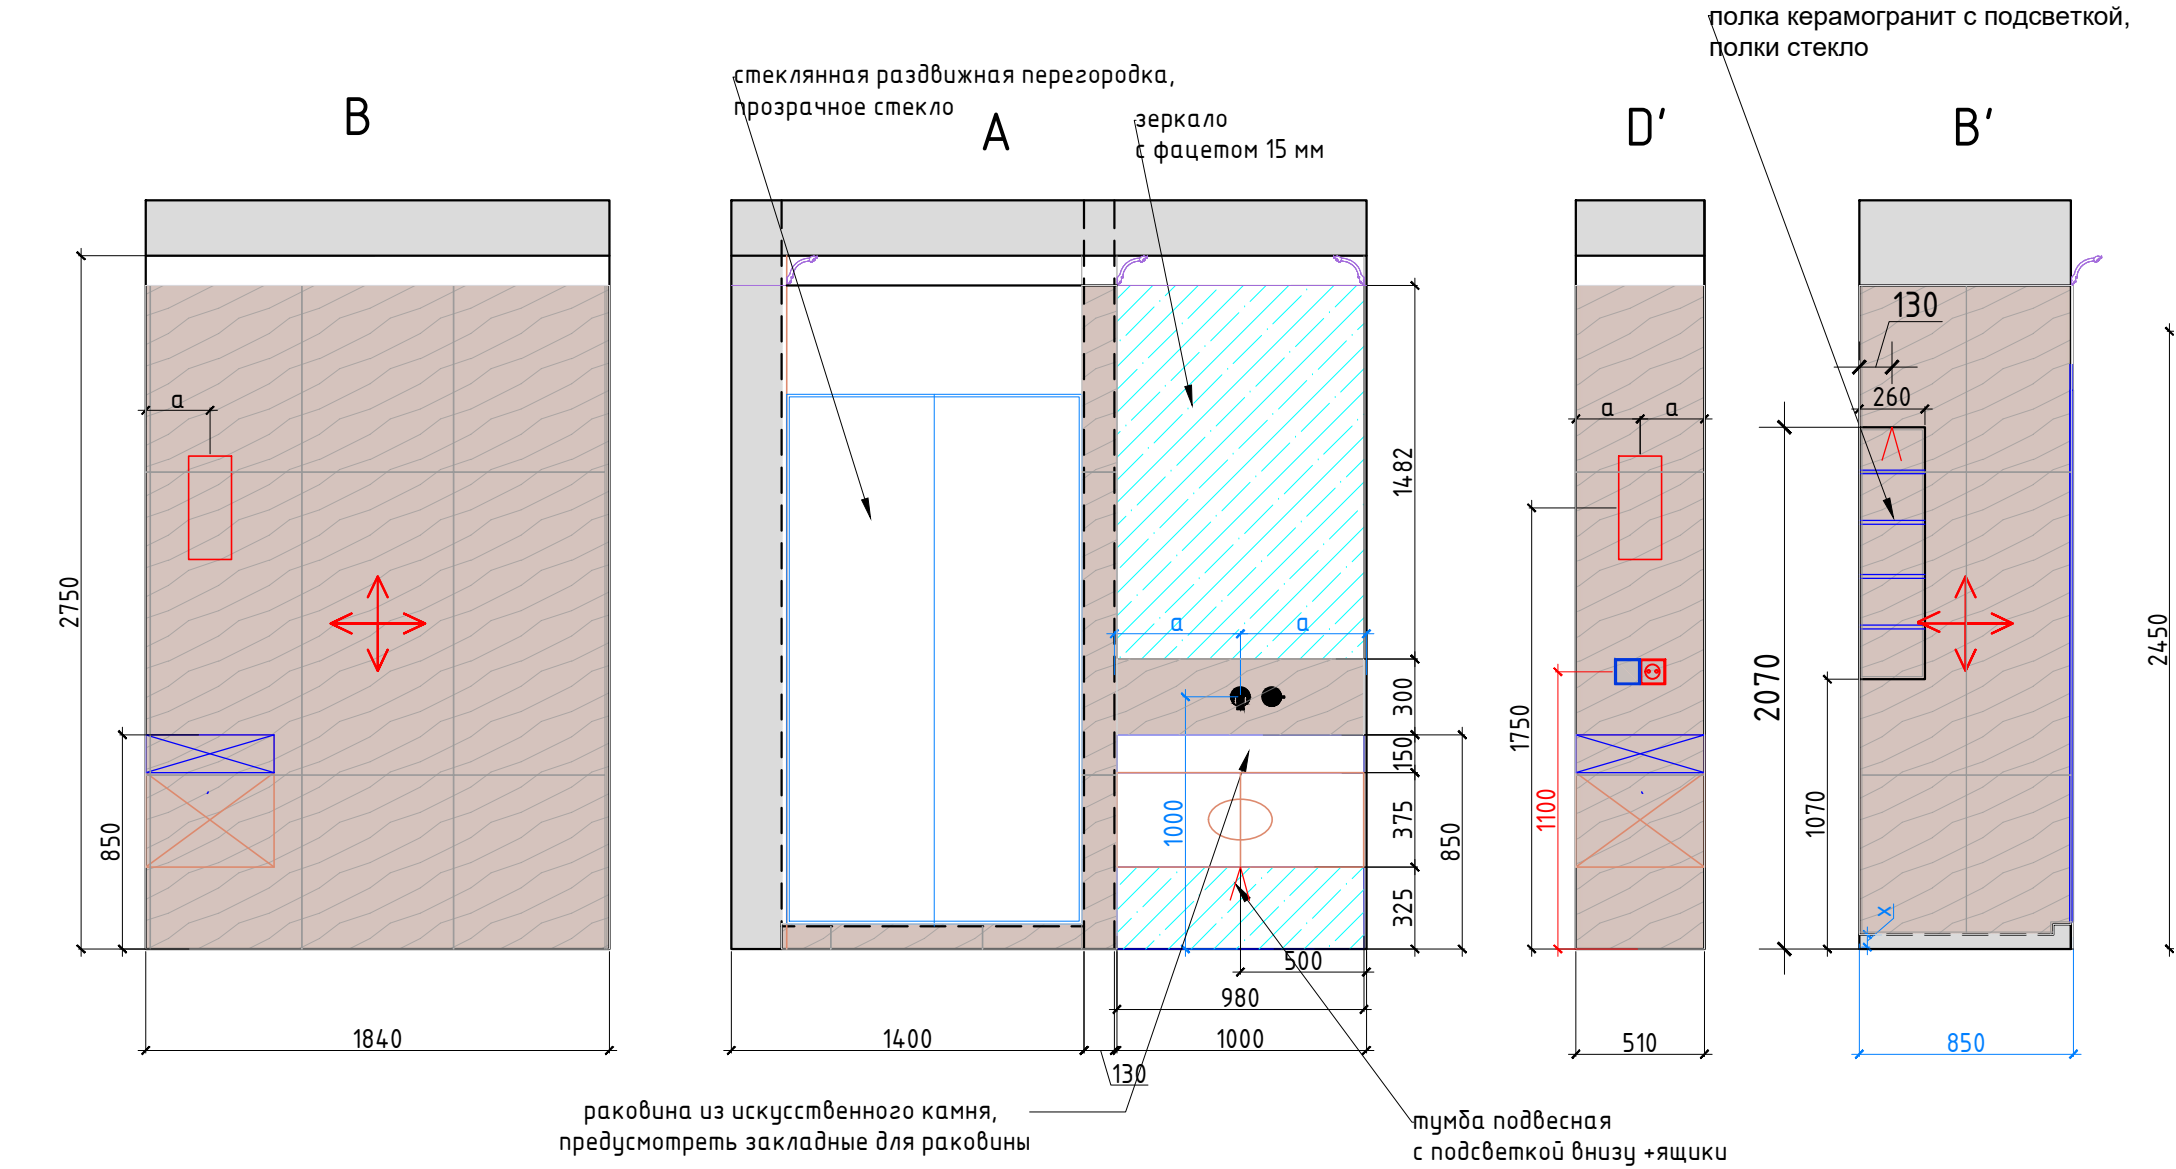

Внутреннее наполнение шкафов согласовывается с Заказчиком перед производством.
Данный чертеж не может служить для производства столярных изделий,
а является исключительно техническим заданием
для конструктора по мебели
Привязку сантехники и полотенцесушителя смотреть совместно с тех.картами на оборудования

Условные обозначения:

- керамогранит тип 3 120x60
- зеркало
- мебель по индивидуальным размерам
- Начало раскладки плитки по центру стены, если не указаны размеры
- Плитка разложена с учетом шва 2 мм.
При монтаже учитывать расположение столярных изделий.
- Электрический вывод
- Розетка
- Выключатель

						АР			
Изм.	Кол. уч.	Лист	№ док.	Подп.	Дата	Разработка дизайн-проекта квартиры	Стадия	Лист	Листов
							Р	59	64
						Разверти Санузел №10 Лист 1 М 1:30	Студия дизайн ARTUM		

Согласовано				
	Взам. инв. №			
	Подп. и дата			
	Инв. № подл.			

Ведомость отделочных материалов					
№ пом.	Наименование помещения		Отделочный материал	Ед. изм	Кол-во*, без запаса
1,2	Прихожая,Холл	потолок	подшивной ГКЛ	кв.м.	14,5
			молдинг	п/м.	29,0
			карниз	п/м.	15,0
			карниз (кессон)	п/м.	8,0
		стены	покраска тип 3	кв.м.	30,0
			мдф панель	кв.м.	2,5
			молдинг тип 1	п/м.	60,0
		пол	керамогранит тип 1	кв.м.	9,0
			плитка	кв.м.	9,5
			плитка бордюр тип 1	п/м.	24,0
			плинтус	п/м.	14,0
3	Кухня	потолок	подшивной ГКЛ	кв.м.	19,0
			молдинг	п/м.	5,0
			карниз	п/м.	14,0
		стены	покраска тип 3	кв.м.	20,0
			молдинг тип 1	п/м.	26,0
			молдинг тип 2	п/м.	14,5
		пол	керамогранит тип 1	кв.м.	20,5
			плитка бордюр тип 2	п/м.	9,5
4	Гостиная	потолок	плинтус	п/м.	10,0
			подшивной ГКЛ	кв.м.	25,0
			молдинг	п/м.	14,0
			карниз	п/м.	18,0
			карниз (кессон)	п/м.	14,0

							АР			
Изм.	Кол.уч.	Лист	№ док.	Подп.	Дата					
							Разработка дизайн-проекта квартиры	Студия	Лист	Листов
								Р	61	64
							Ведомость отделочных материалов Лист 1 М 1:150	Студия дизайна ARTUM		



Согласовано				
	Взам. инв. №			
	Подп. и дата			
	Инв. № подл.			

4	Гостиная	стены	покраска тип 1	кв.м.	29,0
			покраска тип 2	кв.м.	1,5
			мдф панель	кв.м.	6,5
			керамогранит тип 5	кв.м.	3,5
			молдинг тип 1	п/м.	50,0
			молдинг тип 2	п/м.	32,0
		пол	инженерная доска	кв.м.	22,0
			плинтус	п/м.	14,0
5	Гардеробная	потолок	подшивной ГКЛ	кв.м.	15,0
			карниз	п/м.	12,0
		стены	покраска тип 4	кв.м.	16,0
			молдинг тип 1	п/м.	15,0
		пол	инженерная доска	кв.м.	15,0
			плинтус	п/м.	9,0
6	Детская комната	потолок	подшивной ГКЛ	кв.м.	20,0
			молдинг	п/м.	10,0
			карниз	п/м.	18,0
			карниз (кессон)	п/м.	10,0
		стены	покраска тип 5	кв.м.	34,0
			молдинг тип 1	п/м.	39,0
			молдинг тип 2	п/м.	33,0
		пол	инженерная доска	кв.м.	21,0
			плинтус	п/м.	14,0
7	Спальня	потолок	подшивной ГКЛ	кв.м.	18,0
			молдинг	п/м.	9,0
			карниз	п/м.	18,0

Студия дизайна ARTUM
www.artumstudio.ru
+7 (812) 244-2009



							АР				
Изм.	Кол. уч.	Лист	№ док.	Подп.	Дата		Разработка дизайн-проекта квартиры		Стадия	Лист	Листов
						Р			62	64	
							Ведомость отделочных материалов Лист 2 М 1:150		Студия дизайна ARTUM		

Согласовано

Взам. инв. №

Подп. и дата

Инв. № подл.



7	Спальня	стены	покраска тип 6	кв.м.	25,0
			молдинг тип 1	п/м.	44,0
			металлический профиль	п/м.	44,0
			мдф панель	кв.м.	3,0
			изголовье	кв.м.	7,0
		пол	инженерная доска	кв.м.	18,5
			плинтус	п/м.	13,5
8	Лоджия	потолок	подшивной ГКЛ	кв.м.	7,0
		стены	покраска тип 6	кв.м.	17,0
		пол	керамогрнаит тип 2	кв.м.	7,0
			плинтус	п/м.	10,0
9	Ванная комната	потолок	подшивной ГКЛ	кв.м.	9,5
			карниз	п/м.	13,0
		стены	керамогрнаит тип 4	кв.м.	3,6
			зеркало	кв.м.	3,0
			керамогрнаит тип 2	кв.м.	13,5
		пол	тех.плитка	кв.м.	2,0
			керамогрнаит тип 2	кв.м.	8,0
10	Санузел	потолок	подшивной ГКЛ	кв.м.	4,0
			карниз	п/м.	8,0
		стены	зеркало	кв.м.	2,0
			керамогрнаит тип 3	кв.м.	18,5
		пол	керамогрнаит тип 1	кв.м.	3,0
			керамогрнаит тип 3	кв.м.	1,0

АР

Изм.

Кол. уч.

Лист

№ док.

Подп.

Дата

Разработка дизайн-проекта
квартиры

Студия

Лист

Листов


Р

63

64

Ведомость отделочных
материалов Лист 3 М 1:150

Студия дизайна ARTUM

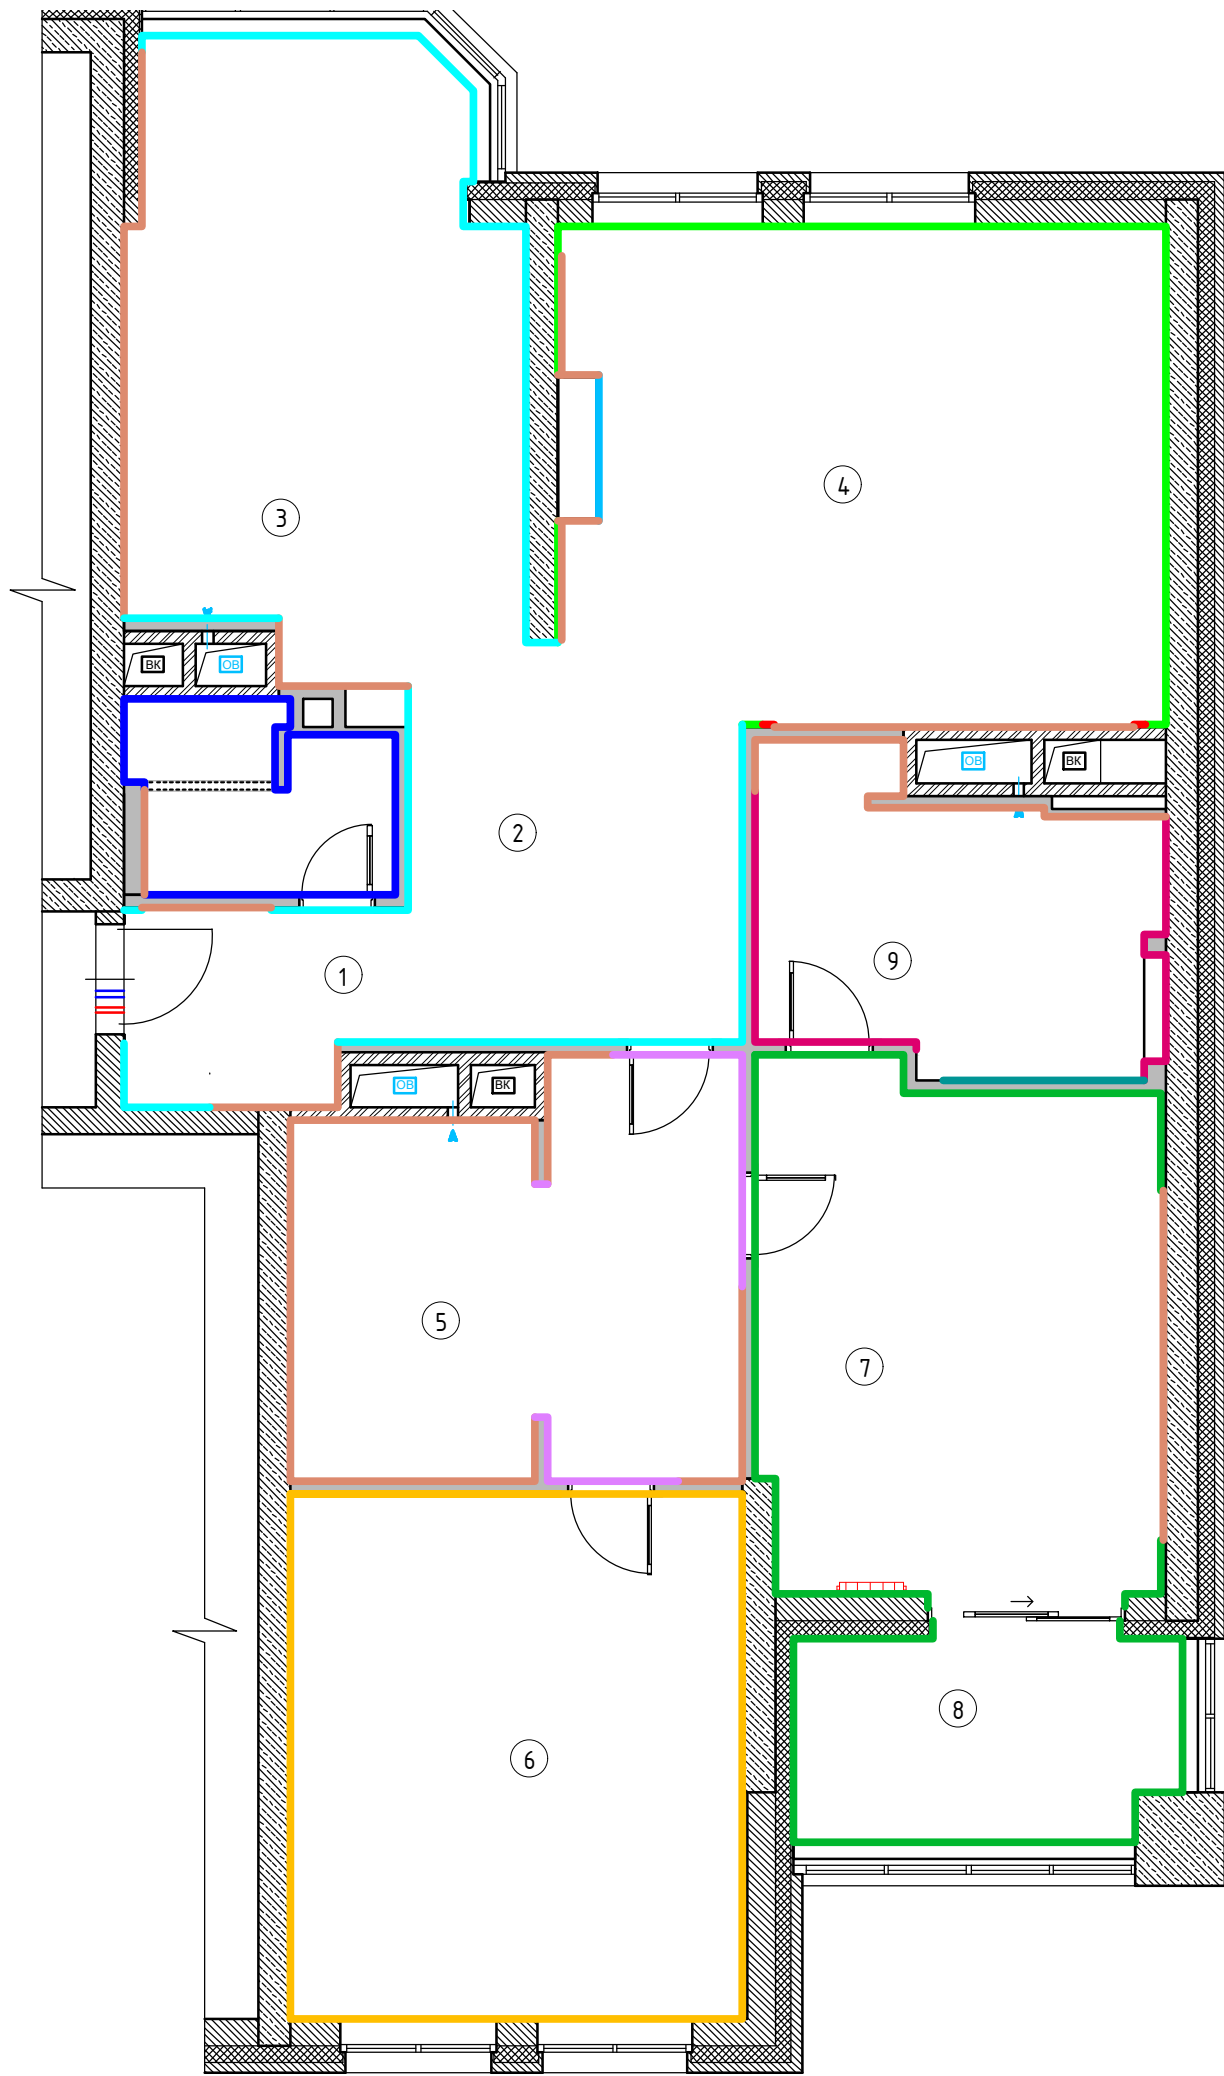

Условные обозначения:

- Покраска тип 1, цвет по NCS
- Покраска тип 2, цвет по NCS
- Покраска тип 3, цвет по NCS
- Покраска тип 4, цвет по NCS
- Покраска тип 5, цвет по NCS
- Покраска тип 6, цвет по NCS
- Керамогранит тип 2
- Керамогранит тип 3
- Керамогранит тип 4
- Керамогранит тип 5
- Панель мдф, шкафы

См. совместно с развертками и ведомостью отделочных материалов

Экспликация помещений

№№ комн.	Характеристики комнат и помещений	Общая площадь
		всего
1	Прихожая	4,46
2	Холл	9,22
3	Кухня	20,57
4	Гостиная	26,30
5	Гардеробная	14,94
6	Детская комната	20,42
7	Спальня	17,90
8	Лоджия	7,26
9	Ванная комната	9,27
10	Санузел	3,99
Итого:		134,33

Согласовано

Взам. инв. №

Подп. и дата

Инв. № подл.

AP

Изм.	Кол. уч.	Лист	№ док.	Подп.	Дата	Разработка дизайн-проекта квартиры			
						Студия	Лист	Листов	
						P	64	64	
						Студия дизайна ARTUM			