

Дизайн-проект квартиры



			Согласовано		
Инв. № подл.	Подп. и дата	Взам. инв. №			

Состав проекта	лист
Титульный лист	1
Состав проекта	2
Обмерный план 1 этаж	3
План расстановки мебели и оборудования	4
3D-визуализации интерьера	5–28
План демонтажа перегородок	29
План возводимых перегородок	30
План подвода воды и сантехнического оборудования	31
План расположения теплых полов	32
План полов	33
План плинтусов	34
План потолков с привязками	35
План потолочного декора	36
Потолки разрезы	37
План потолков с расстановкой осветительного оборудования с привязками	38
План настенного и отдельностоящего осветительного оборудования с привязками	39
План расстановки выключателей, совмещенный с группами освещения	40
План размещения розеточных групп с привязками	41
Схема заполнения дверных проемов	42
Схема обозначения разверток	43
Развертки прихожая, холл № 1,2 Лист 1	44
Развертки прихожая, холл № 1,2 Лист 2	45
Развертки кухня холл № 3 Лист 1	46
Развертки кухня холл № 3 Лист 2	47
Развертки гостиная № 4 Лист 1	48
Развертки гостиная № 4 Лист 2	49
Развертки гардеробная № 5 Лист 1	50
Развертки гардеробная № 5 Лист 2	51
Развертки детская комната № 6 Лист 1	52
Развертки детская комната № 6 Лист 2	53
Развертки спальня № 7 Лист 1	54
Развертки спальня № 7 Лист 2	55
Развертки лоджия № 8 Лист 1	56
Развертки ванная комната № 9 Лист 1	57
Развертки ванная комната № 9 Лист 2	58
Развертки санузел № 10 Лист 1	59
Развертки санузел № 10 Лист 2	60
Ведомость отделочных материалов Лист 1	61
Ведомость отделочных материалов Лист 2	62
Ведомость отделочных материалов Лист 3	63
Схема отделочных материалов стен	64


						АР				
Изм.	Кол. уч.	Лист	№ док.	Подп.	Дата					
						Разработка дизайн-проекта квартиры		Стадия	Лист	Листов
								Р	2	64
						Состав проекта				

Согласовано

Взам. инв. №

Подп. и дата

Инв. № подл.

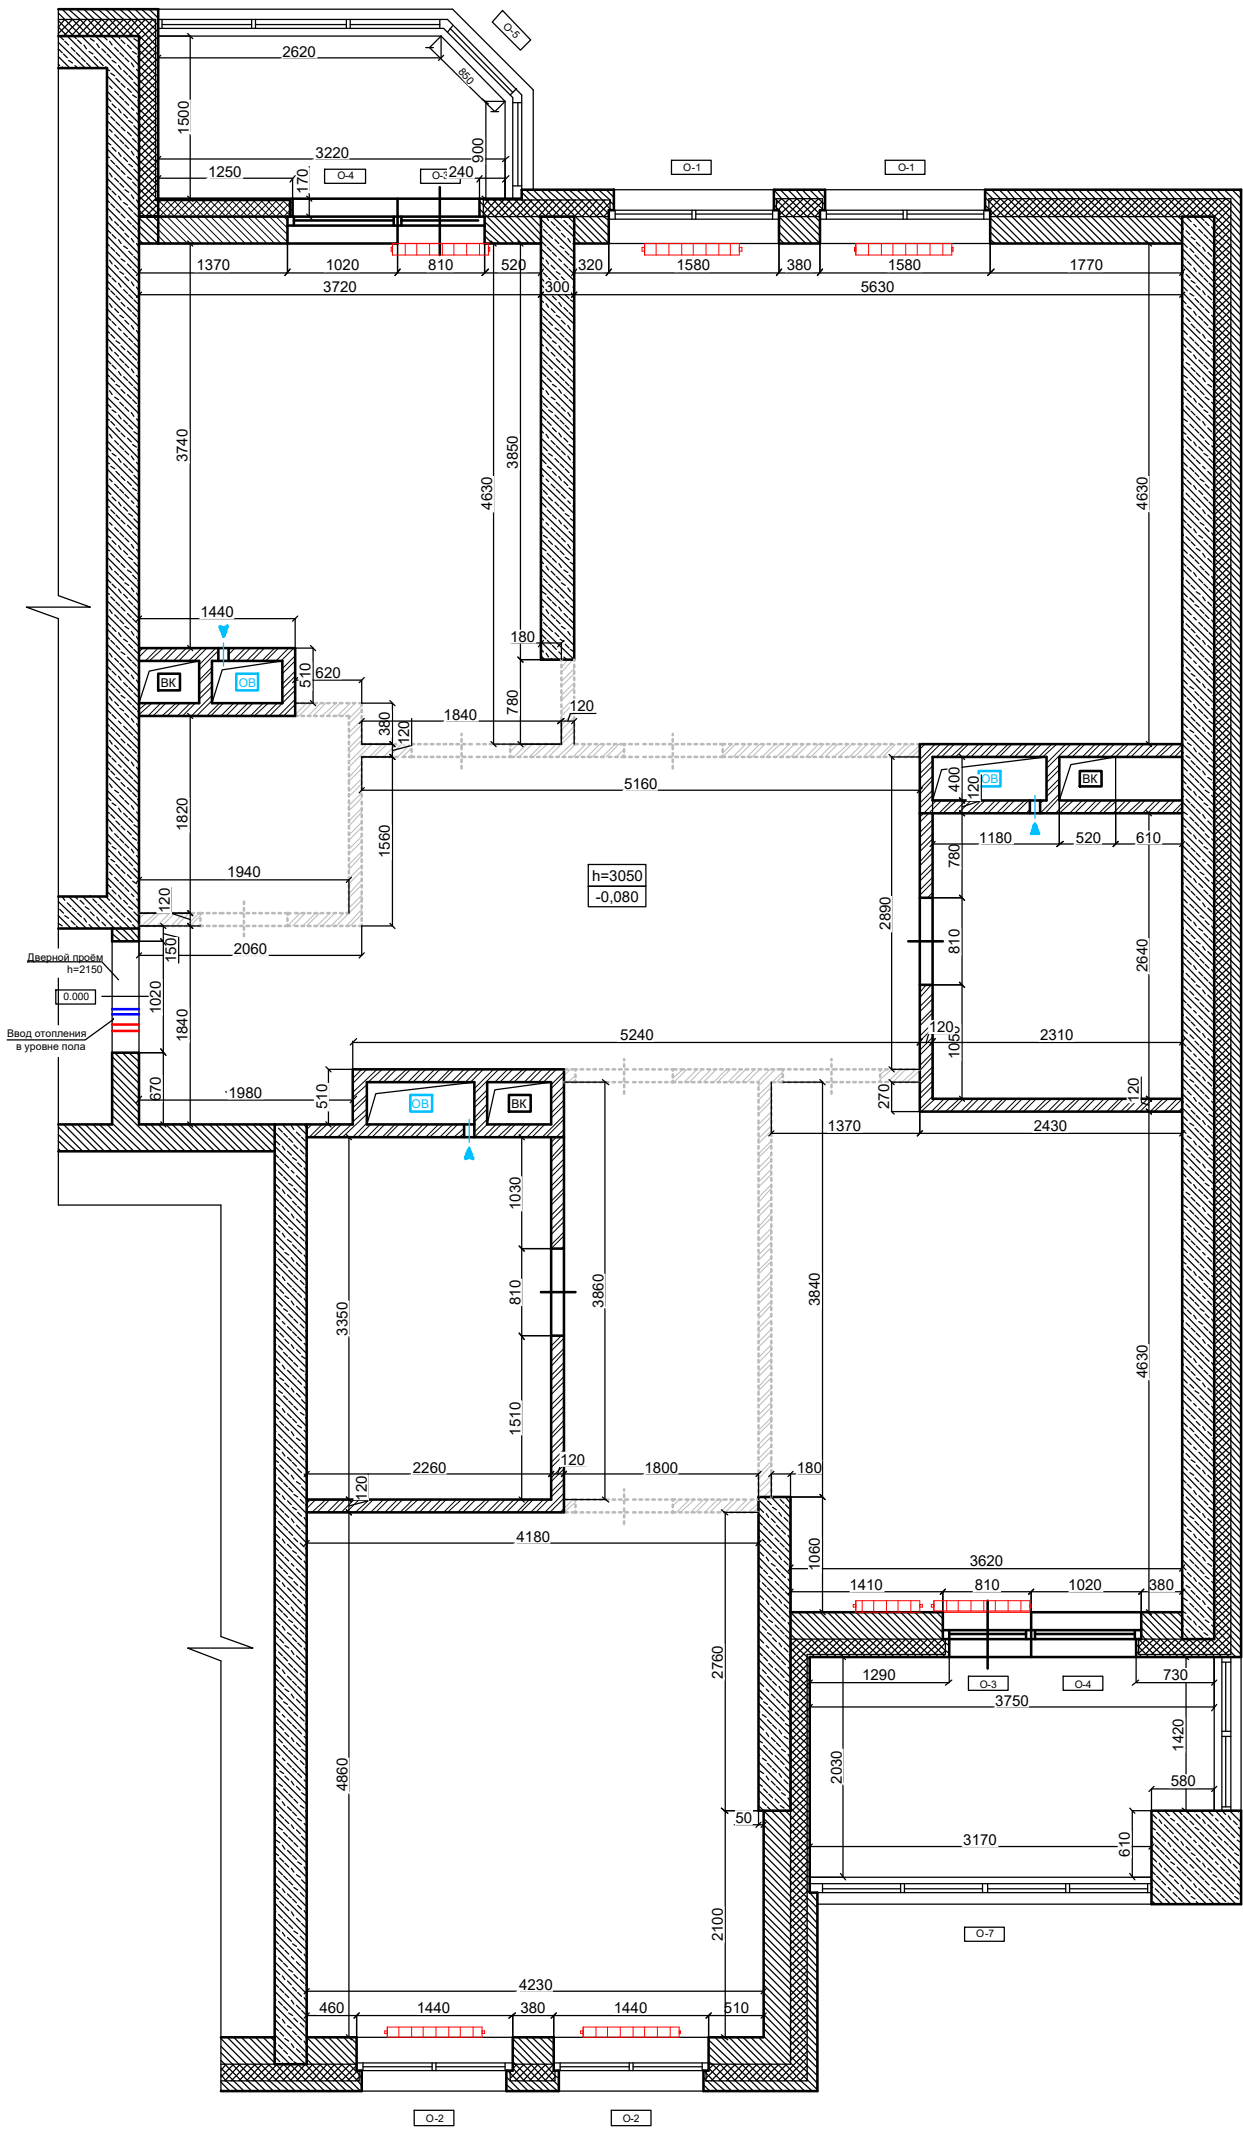

Спецификация оконных проёмов				
Обозначение	L	h ₁	h ₂	a
О-1	1580	980	1820	230
О-2	1440	980	1820	230
О-3	810	100	2700	170
О-4	1020	980	1820	170
О-5	-	1280	1700	70
О-6	1420	1200	1700	70
О-7	3170	1200	1700	70

Условные обозначения

- 1
9,2

N помещения по экспликации
Площадь S м2
- 10
4,2/2,1

N помещения по экспликации
Площадь S м2/ Площадь S м2 с учетом коэффициента
- h=3050

- высота помещения;
- 0,080

- отметка перепада уровня чистого пола;
- 0,000

- за отметку 0,000 принят уровень чистого пола в коридоре квартиры;
- дверной проём;
- оконный проём;
- стены и перегородки;
- трассировка перегородок;
- ОВ - системы вентиляции
- БК - канализация;

Обмеры произведены по отделке на момент обследования

Радиатор отопления

Этаж	№№ комн.	Характеристики комнат и помещений	Общая площадь м2 в том числе:			Площадь помещений вспомогат. использ. м2 (с коэф.) в том числе:			Высота м
			всего	основн. (жилая)	вспомог.	лодж.	балк.	прочее	
4	1	Коридор	18,7		18,7				3,05
	2	Гардеробная	3,5		3,5				
	3	Кухня	15,8		15,8				
	4	Жилая	26,1	26,1					
	5	Санузел	6,1		6,1				
	6	Жилая	17,8	17,8					
	7	Коридор	6,9		6,9				
	8	Жилая	20,4	20,4					
	9	Санузел	7,6		7,6				
	10	Лоджия (к=1/к=0,5)				4,6/2,3			
	11	Лоджия (к=1/к=0,5)				7,2/3,6			
	Итого:		122,9	64,3	58,6	11,8/5,9			


						АР			
Изм.	Кол. уч.	Лист	№ док.	Подп.	Дата				
						Разработка дизайн-проекта квартиры	Стадия	Лист	Листов
							Р	3	64
						Обмерный план М 1:70			

Согласовано

Взам. инв. №

Подп. и дата

Инв. № подл.

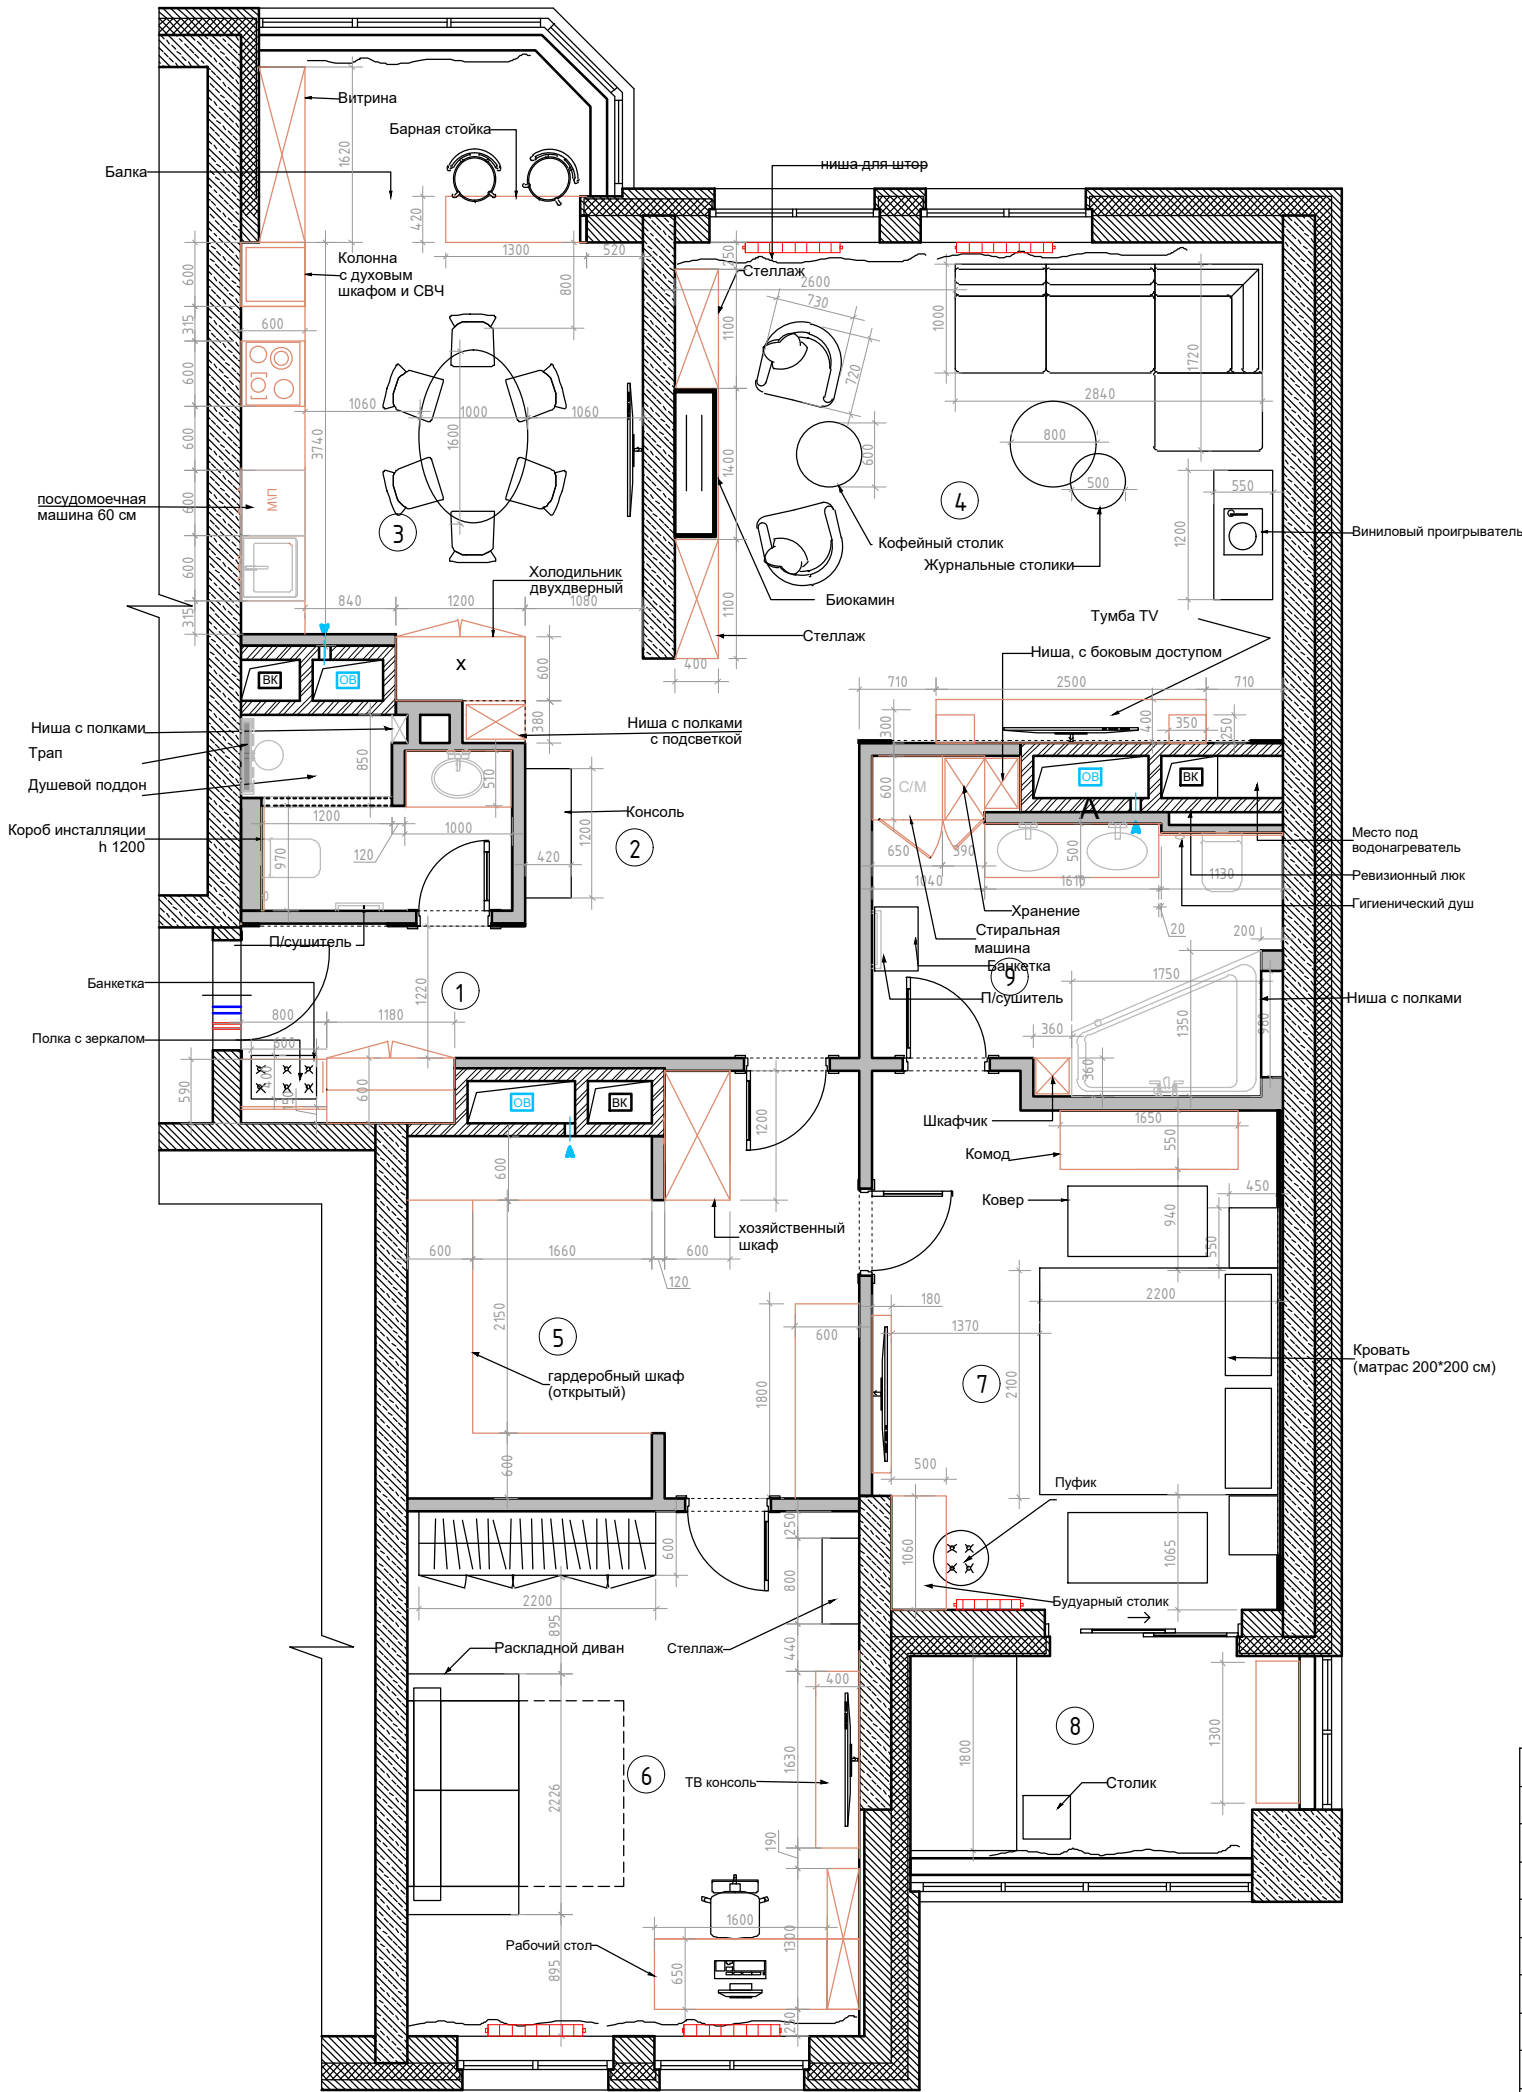

Экспликация помещений

№№ комн.	Характеристики комнат и помещений	Общая площадь
		всего
1	Прихожая	4,46
2	Холл	9,22
3	Кухня	20,57
4	Гостиная	26,30
5	Гардеробная	14,94
6	Детская комната	20,42
7	Спальня	17,90
8	Лоджия	7,26
9	Ванная комната	9,27
10	Санузел	3,99
Итого:		134,33

мебель и панели по индивидуальным размерам

						АР			
Изм.	Кол. уч.	Лист	№ док.	Подп.	Дата				
						Разработка дизайн-проекта квартиры	Стадия	Лист	Листов
							Р	4	64
						План расстановки мебели М 1:70			

Согласовано

Взам. инв. №

Подп. и дата

Инв. № подл.



Примечание:
1. 3D-визуализации интерьера могут частично отличаться от чертеже и даны для понимания общей концепции.
Дизайн-проект реализуется по рабочей документации.



						АР			
Изм.	Кол. уч.	Лист	№ док.	Подп.	Дата	Разработка дизайн-проекта квартиры	Стадия	Лист	Листов
							Р	5	64
						3D-визуализация интерьера Прихожая, Холл №1,2			

Согласовано

Взам. инв. №

Подп. и дата

Инв. № подл.



Примечание:
1. 3D-визуализации интерьера могут частично отличаться от чертеже и даны для понимания общей концепции.
Дизайн-проект реализуется по рабочей документации.



						АР			
Изм.	Кол. уч.	Лист	№ док.	Подп.	Дата	Разработка дизайн-проекта квартиры	Стадия	Лист	Листов
							Р	6	64
						3D-визуализация интерьера Прихожая, Холл №1,2			

Согласовано

Взам. инв. №

Подп. и дата

Инв. № подл.



Примечание:
1. 3D-визуализации интерьера могут частично отличаться от чертеже и даны для понимания общей концепции.
Дизайн-проект реализуется по рабочей документации.



						АР			
Изм.	Кол. уч.	Лист	№ док.	Подп.	Дата	Разработка дизайн-проекта квартиры	Стадия	Лист	Листов
							Р	7	64
						3D-визуализация интерьера Кухня, №3			

Согласовано

Взам. инв. №

Подп. и дата

Инв. № подл.



Примечание:
1. 3D-визуализации интерьера могут частично отличаться от чертеже и даны для понимания общей концепции.
Дизайн-проект реализуется по рабочей документации.



						АР			
Изм.	Кол. уч.	Лист	№ док.	Подп.	Дата	Разработка дизайн-проекта квартиры	Стадия	Лист	Листов
							Р	8	64
						3D-визуализация интерьера Кухня, №3			

Согласовано

Взам. инв. №

Подп. и дата

Инв. № подл.



Примечание:
1. 3D-визуализации интерьера могут частично отличаться от чертеже и даны для понимания общей концепции.
Дизайн-проект реализуется по рабочей документации.

						АР			
Изм.	Кол. уч.	Лист	№ док.	Подп.	Дата	Разработка дизайн-проекта квартиры	Стадия	Лист	Листов
							Р	9	64
						3D-визуализация интерьера Кухня, №3			

Согласовано

Взам. инв. №

Подп. и дата

Инв. № подл.



Примечание:
1. 3D-визуализации интерьера могут частично отличаться от чертеже и даны для понимания общей концепции.
Дизайн-проект реализуется по рабочей документации.

						АР			
Изм.	Кол. уч.	Лист	№ док.	Подп.	Дата	Разработка дизайн-проекта квартиры	Стадия	Лист	Листов
							Р	10	64
						3D-визуализация интерьера Гостиная, №4			

Согласовано

Взам. инв. №

Подп. и дата

Инв. № подл.



Примечание:
1. 3D-визуализации интерьера могут частично отличаться от чертеже и даны для понимания общей концепции.
Дизайн-проект реализуется по рабочей документации.

						АР			
Изм.	Кол. уч.	Лист	№ док.	Подп.	Дата	Разработка дизайн-проекта квартиры	Стадия	Лист	Листов
							Р	11	64
						3D-визуализация интерьера Гостиная, №4			

Согласовано

Взам. инв. №

Подп. и дата

Инв. № подл.



Примечание:
1. 3D-визуализации интерьера могут частично отличаться от чертеже и даны для понимания общей концепции.
Дизайн-проект реализуется по рабочей документации.

						АР			
Изм.	Кол. уч.	Лист	№ док.	Подп.	Дата	Разработка дизайн-проекта квартиры	Стадия	Лист	Листов
							Р	12	64
						3D-визуализация интерьера Гостиная, №4			

Согласовано

Взам. инв. №

Подп. и дата

Инв. № подл.



Примечание:
1. 3D-визуализации интерьера могут частично отличаться от чертеже и даны для понимания общей концепции.
Дизайн-проект реализуется по рабочей документации.

						АР			
Изм.	Кол. уч.	Лист	№ док.	Подп.	Дата	Разработка дизайн-проекта квартиры	Стадия	Лист	Листов
							Р	13	64
						3D-визуализация интерьера Гостиная, №4			

Согласовано

Взам. инв. №

Подп. и дата

Инв. № подл.



Примечание:
1. 3D-визуализации интерьера могут частично отличаться от чертеже и даны для понимания общей концепции.
Дизайн-проект реализуется по рабочей документации.



						АР			
Изм.	Кол. уч.	Лист	№ док.	Подп.	Дата	Разработка дизайн-проекта квартиры	Стадия	Лист	Листов
							Р	14	64
						3D-визуализация интерьера Гардеробная, №5			

Согласовано

Взам. инв. №

Подп. и дата

Инв. № подл.



Примечание:
1. 3D-визуализации интерьера могут частично отличаться от чертеже и даны для понимания общей концепции.
Дизайн-проект реализуется по рабочей документации.

						АР			
Изм.	Кол. уч.	Лист	№ док.	Подп.	Дата	Разработка дизайн-проекта квартиры	Стадия	Лист	Листов
							Р	15	64
						3D-визуализация интерьера Гардеробная, №5			

Копировал

А3

Согласовано

Взам. инв. №

Подп. и дата

Инв. № подл.



Примечание:
1. 3D-визуализации интерьера могут частично отличаться от чертеже и даны для понимания общей концепции.
Дизайн-проект реализуется по рабочей документации.



						АР			
Изм.	Кол. уч.	Лист	№ док.	Подп.	Дата	Разработка дизайн-проекта квартиры	Стадия	Лист	Листов
							Р	16	64
						3D-визуализация интерьера Детская комната №6			

Согласовано					
	Взам. инв. №				
	Подп. и дата				
	Инв. № подл.				



Примечание:
1. 3D-визуализации интерьера могут частично отличаться от чертеже и даны для понимания общей концепции.
Дизайн-проект реализуется по рабочей документации.



						АР			
Изм.	Кол. уч.	Лист	№ док.	Подп.	Дата	Разработка дизайн-проекта квартиры	Стадия	Лист	Листов
							Р	17	64
						3D-визуализация интерьера Детская комната №6			

Согласовано

Взам. инв. №

Подп. и дата

Инв. № подл.



Примечание:
1. 3D-визуализации интерьера могут частично отличаться от чертеже и даны для понимания общей концепции.
Дизайн-проект реализуется по рабочей документации.

						АР			
Изм.	Кол. уч.	Лист	№ док.	Подп.	Дата	Разработка дизайн-проекта квартиры	Стадия	Лист	Листов
							Р	18	64
						3D-визуализация интерьера Детская комната №6			

Согласовано					
				Взам. инв. №	
				Подп. и дата	
				Инв. № подл.	



Примечание:
1. 3D-визуализации интерьера могут частично отличаться от чертеже и даны для понимания общей концепции.
Дизайн-проект реализуется по рабочей документации.

						АР			
Изм.	Кол. уч.	Лист	№ док.	Подп.	Дата	Разработка дизайн-проекта квартиры	Стадия	Лист	Листов
							Р	19	64
						3D-визуализация интерьера Детская комната №6			

Согласовано				
Инв. № подл.	Взам. инв. №			
	Подп. и дата			



Примечание:
1. 3D-визуализации интерьера могут частично отличаться от чертеже и даны для понимания общей концепции.
Дизайн-проект реализуется по рабочей документации.

						АР			
Изм.	Кол. уч.	Лист	№ док.	Подп.	Дата	Разработка дизайн-проекта квартиры	Стадия	Лист	Листов
							Р	20	64
						3D-визуализация интерьера Спальня, №7			

Согласовано

Взам. инв. №

Подп. и дата

Инв. № подл.

Примечание:
1. 3D-визуализации интерьера могут частично отличаться от чертеже и даны для понимания общей концепции.
Дизайн-проект реализуется по рабочей документации.



						АР			
Изм.	Кол. уч.	Лист	№ док.	Подп.	Дата	Разработка дизайн-проекта квартиры	Стадия	Лист	Листов
							Р	21	64
						3D-визуализация интерьера Спальня, №7			

Согласовано

Взам. инв. №

Подп. и дата

Инв. № подл.



Примечание:
1. 3D-визуализации интерьера могут частично отличаться от чертеже и даны для понимания общей концепции.
Дизайн-проект реализуется по рабочей документации.



						АР			
Изм.	Кол. уч.	Лист	№ док.	Подп.	Дата	Разработка дизайн-проекта квартиры	Стадия	Лист	Листов
							Р	22	64
						3D-визуализация интерьера Спальня, №7			

Согласовано

Взам. инв. №

Подп. и дата

Инв. № подл.

Примечание:
1. 3D-визуализации интерьера могут частично отличаться от чертеже и даны для понимания общей концепции.
Дизайн-проект реализуется по рабочей документации.



						АР			
Изм.	Кол. уч.	Лист	№ док.	Подп.	Дата	Разработка дизайн-проекта квартиры	Стадия	Лист	Листов
							Р	23	64
						3D-визуализация интерьера Лоджия, №8			

Копировал

А3

Согласовано				Взам. инв. №	Подп. и дата	Инв. № подл.



Примечание:
1. 3D-визуализации интерьера могут частично отличаться от чертеже и даны для понимания общей концепции.
Дизайн-проект реализуется по рабочей документации.

						АР			
Изм.	Кол. уч.	Лист	№ док.	Подп.	Дата	Разработка дизайн-проекта квартиры	Стадия	Лист	Листов
							Р	24	64
						3D-визуализация интерьера Ванная комната, №9			

Согласовано					
	Инд. № подл.	Подп. и дата	Взам. инв. №		

Примечание:
1. 3D-визуализации интерьера могут частично отличаться от чертеже и даны для понимания общей концепции.
Дизайн-проект реализуется по рабочей документации.



						АР			
Изм.	Кол. уч.	Лист	№ док.	Подп.	Дата	Разработка дизайн-проекта квартиры	Стадия	Лист	Листов
							Р	25	64
						3D-визуализация интерьера Ванная комната, №9			

Согласовано					
Инв. № подл.	Подп. и дата	Взам. инв. №			



Примечание:
1. 3D-визуализации интерьера могут частично отличаться от чертеже и даны для понимания общей концепции.
Дизайн-проект реализуется по рабочей документации.



						АР			
Изм.	Кол. уч.	Лист	№ док.	Подп.	Дата	Разработка дизайн-проекта квартиры	Стадия	Лист	Листов
							Р	26	64
						3D-визуализация интерьера Санузел, №10			

Согласовано							
Инв. № подл.	Подп. и дата			Взам. инв. №			



Примечание:
1. 3D-визуализации интерьера могут частично отличаться от чертеже и даны для понимания общей концепции.
Дизайн-проект реализуется по рабочей документации.

						АР			
Изм.	Кол. уч.	Лист	№ док.	Подп.	Дата	Разработка дизайн-проекта квартиры	Стадия	Лист	Листов
							Р	27	64
						3D-визуализация интерьера Санузел, №10			


Согласовано						
				Взам. инв. №		
				Подп. и дата		
				Инв. № подл.		



Примечание:
1. 3D-визуализации интерьера могут частично отличаться от чертеже и даны для понимания общей концепции.
Дизайн-проект реализуется по рабочей документации.

						АР			
Изм.	Кол. уч.	Лист	№ док.	Подп.	Дата	Разработка дизайн-проекта квартиры	Стадия	Лист	Листов
							Р	28	64
						3D-визуализация интерьера Санузел, №10			

Инв. № подл.	Подп. и дата	Взам. инв. №	Согласовано			

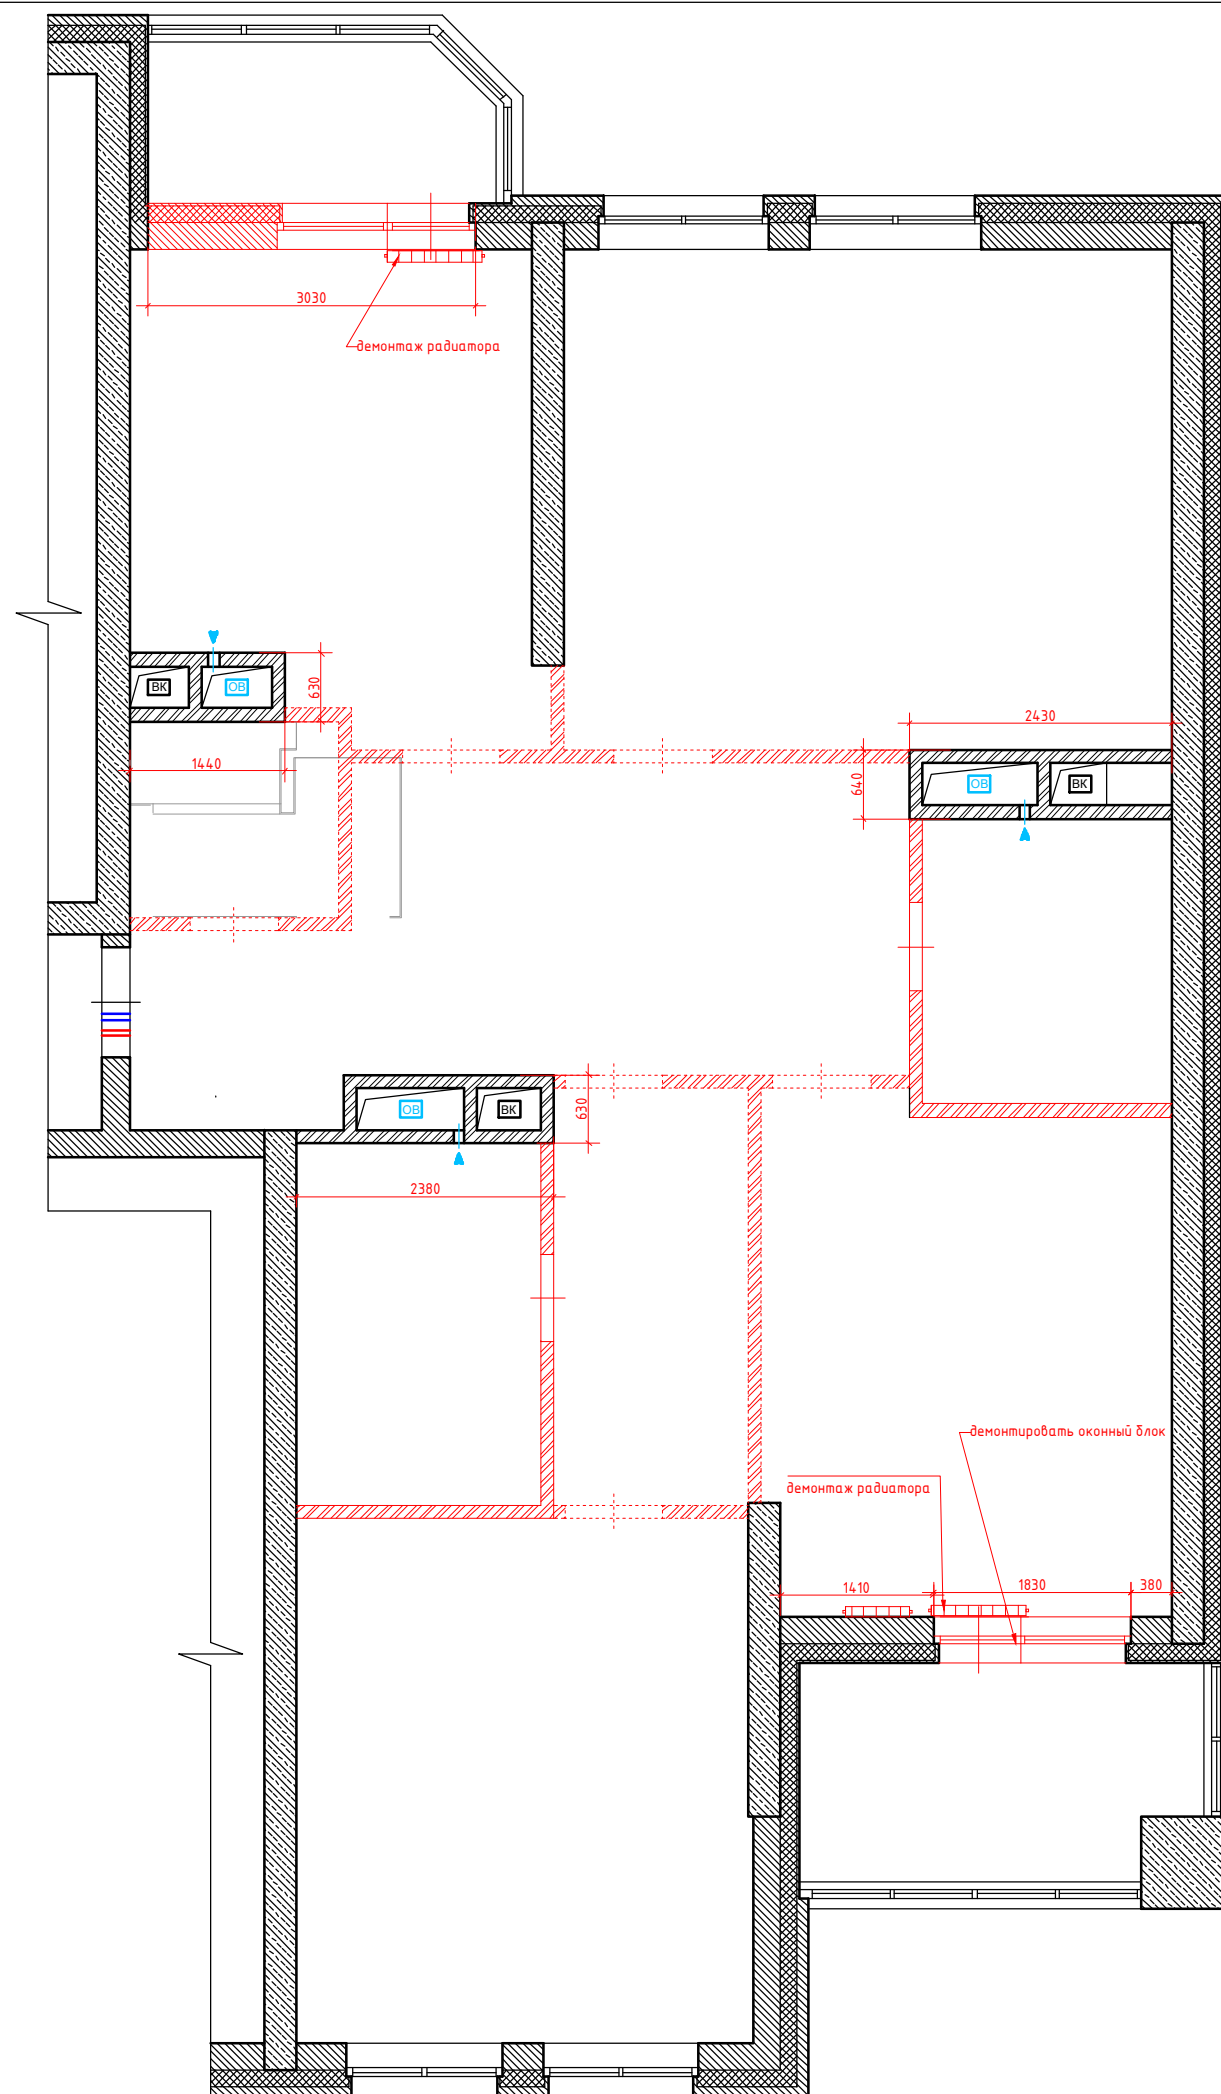

Условные обозначения:

 демонтируемые перегородки



						АР			
Изм.	Кол. уч.	Лист	№ док.	Подп.	Дата				
						Разработка дизайн-проекта квартиры	Стадия	Лист	Листов
							Р	29	64
						План демонтажа перегородок М 1:70			

Согласовано

Взам. инв. №

Подп. и дата

Инв. № подл.

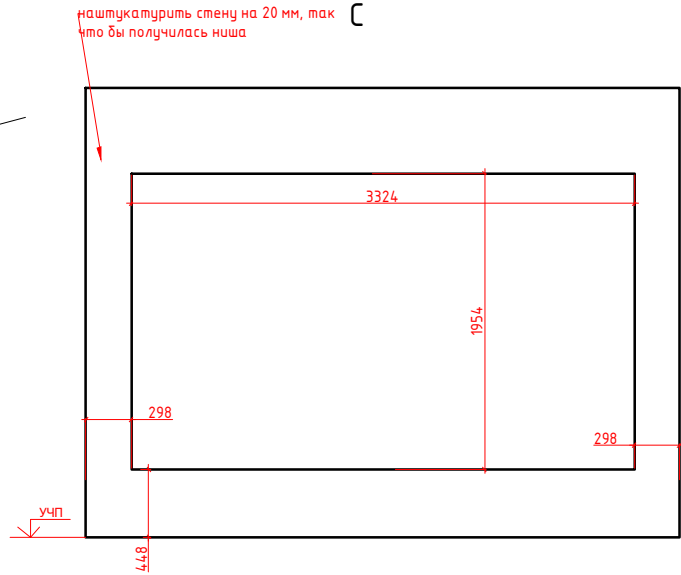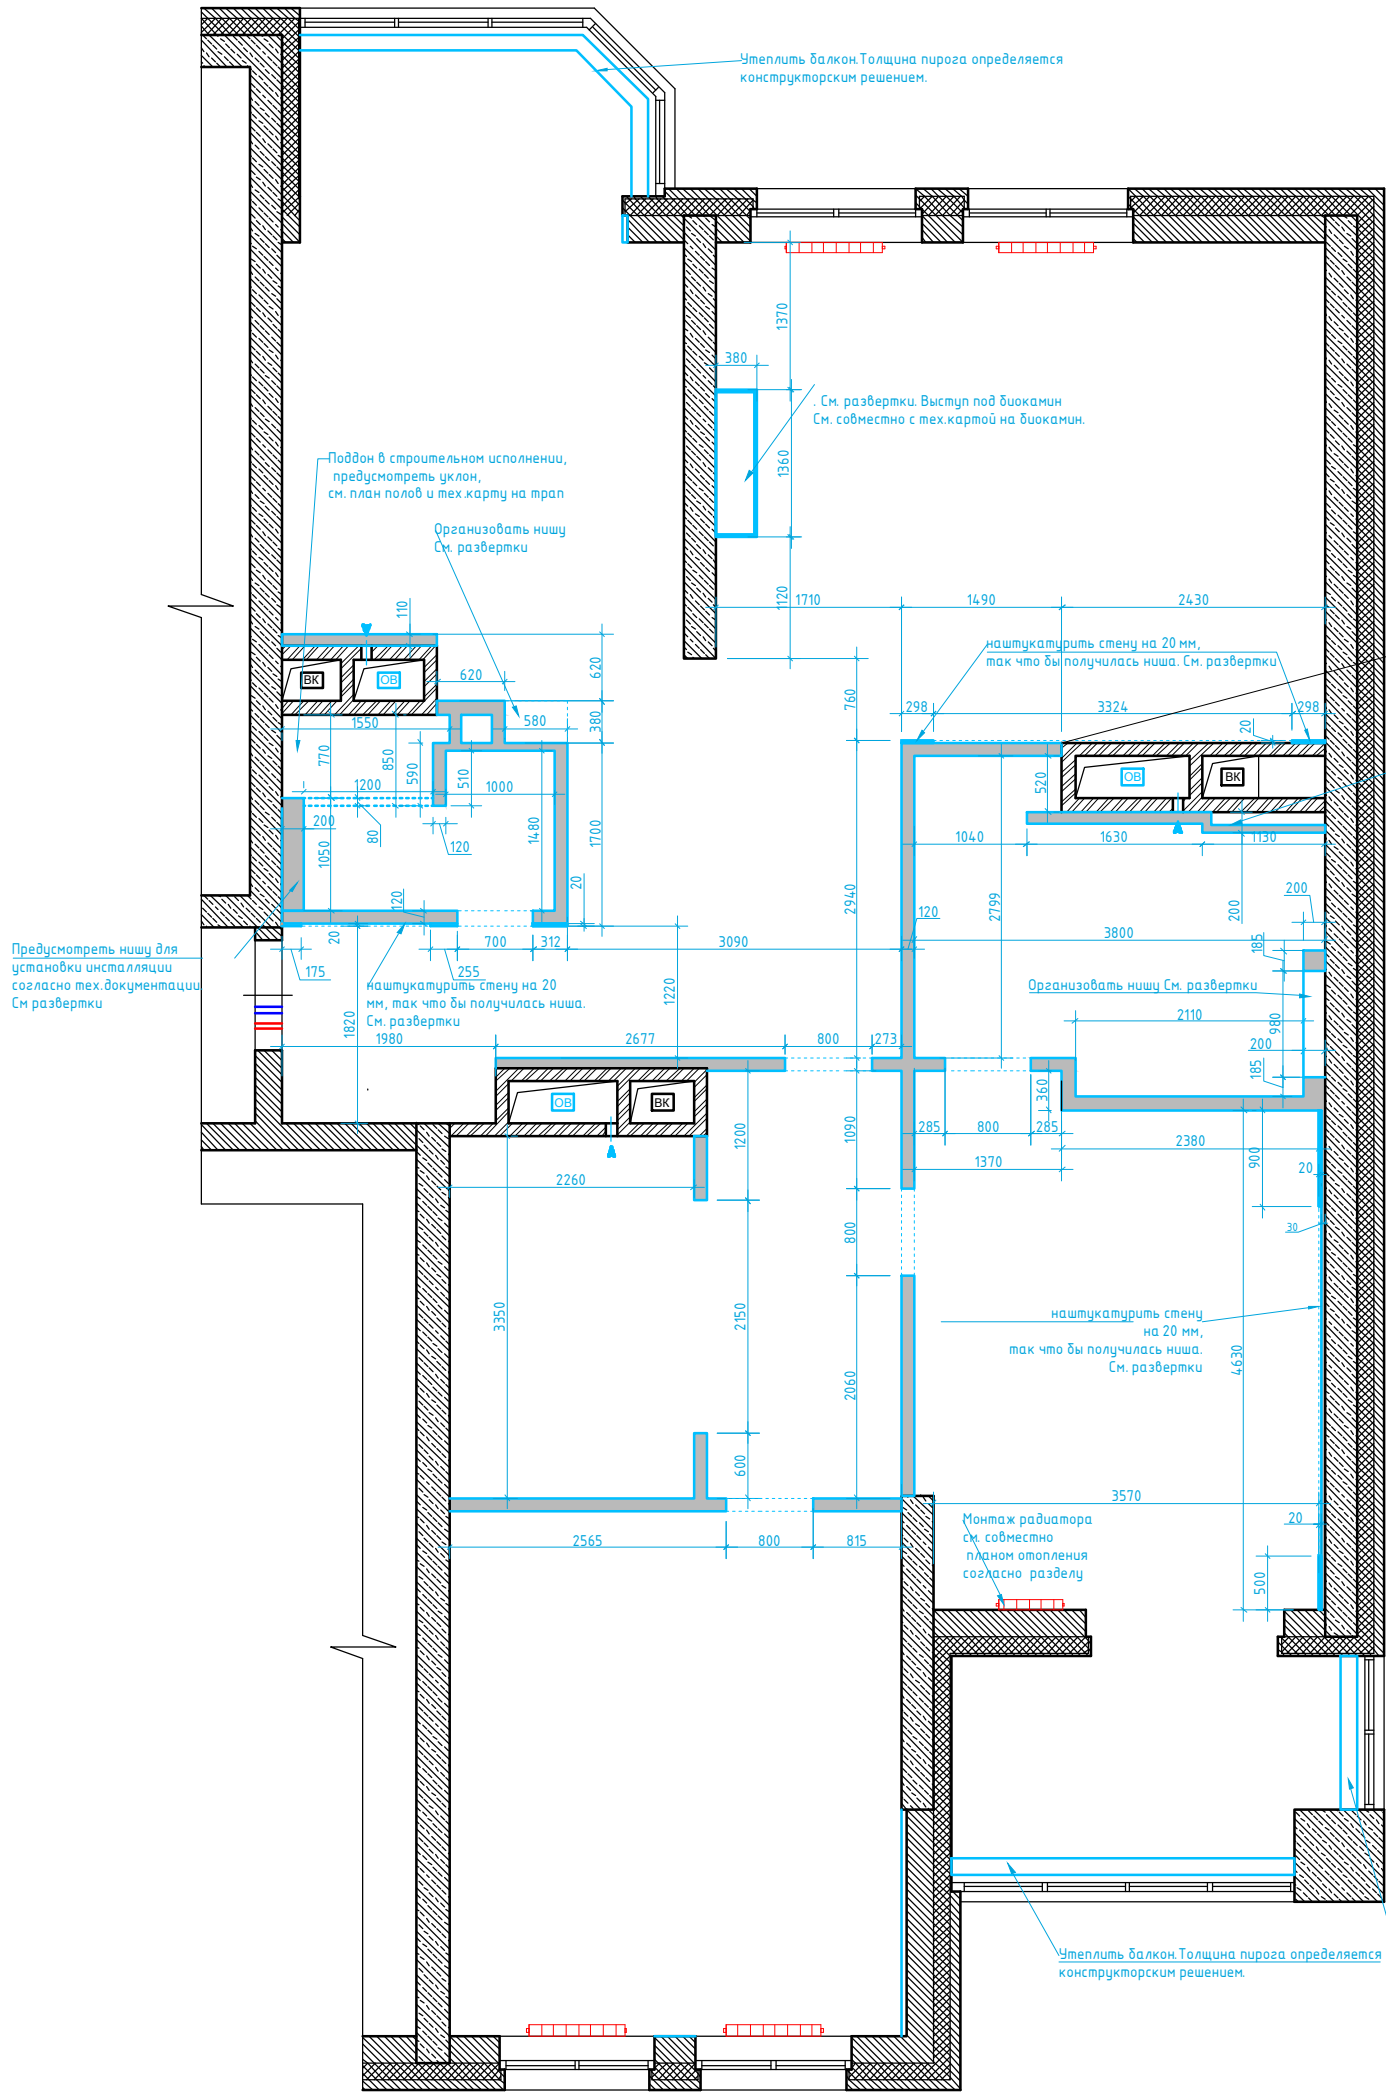

Условные обозначения:
возводимые перегородки с учетом штукатурки 120 мм

Примечание:
Высота проемов 2450 h от У.Ч.П
Привязки стен даны с учетом штукатурки 10 мм.
В местах установки навесных шкафов предусмотреть закладные.
См. совместно с планом мебели

Радиатор отопления


						АР			
Изм.	Кол. изм.	Лист	№ док.	Подп.	Дата	Разработка дизайн-проекта квартиры	Стадия	Лист	Листов
							Р	30	64
						План возводимых перегородок М 1:70			

Согласовано

Взам. инв. №

Подп. и дата

Инв. № подл.

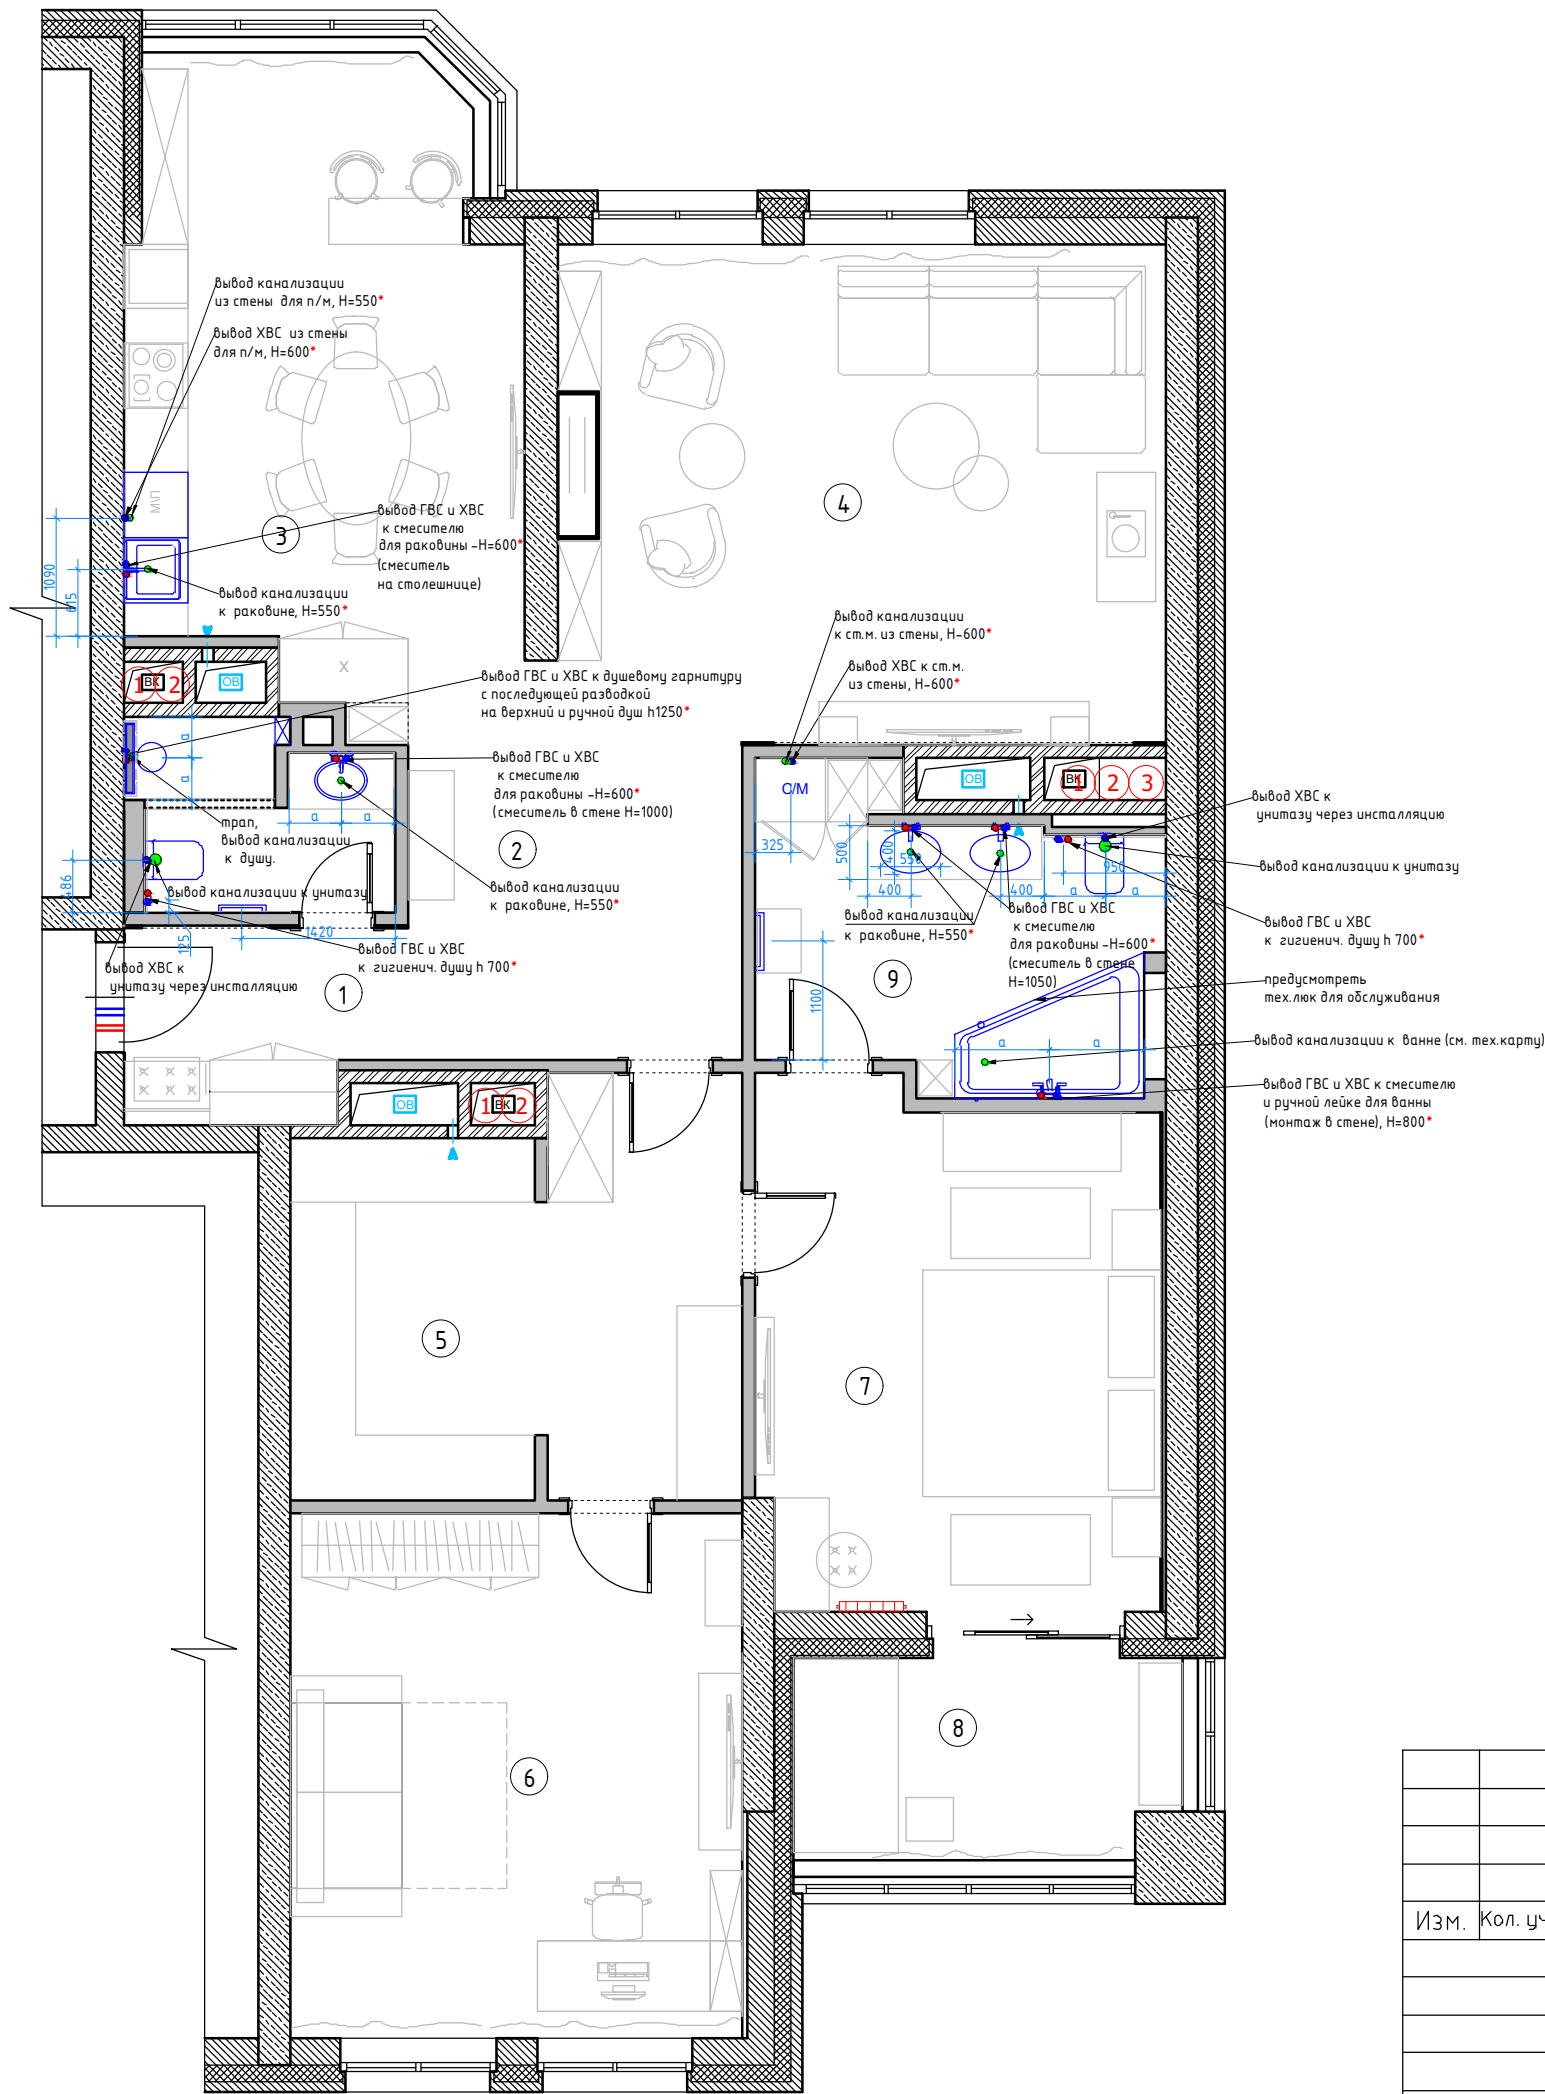

Условные обозначения

●	Вывод холодной воды
●	Вывод горячей воды
●	Вывод канализации d-50мм
●	Вывод канализации для унитаза d-100 мм
①	Стояк канализации
②	Лючок для доступа к стоякам установить по месту
③	Проточный нагреватель предусмотреть включение

Примечание:

предусмотреть установку:

-фильтра глубокой очистки

-лючка для доступа к стоякам

Отметкой чистого пола является финишное покрытие пола.

Привязки даны без учета отделочных материалов.

Тип отделочного материала см. ведомость отделочных материалов

Шумоизолировать стояк канализации в технич.коробе.

Предусмотреть систему защиты от протечек воды

Все выводы к сантехническим приборам согласно тех.картам производителя.

Привязки сантехнического оборудования смотреть СТРОГО с тех. картами

*Размеры даны условно, точные размеры смотреть в тех.картах


сантехнического оборудования

AP

Изм.	Кол. уч.	Лист	№ док.	Подп.	Дата				
						Разработка дизайн-проекта квартиры	Стадия Р	Лист 31	Листов 64
						План подвода воды и сантехнического оборудования			

Согласовано

Инд. № подл. Подп. и дата. Взам. инв. №

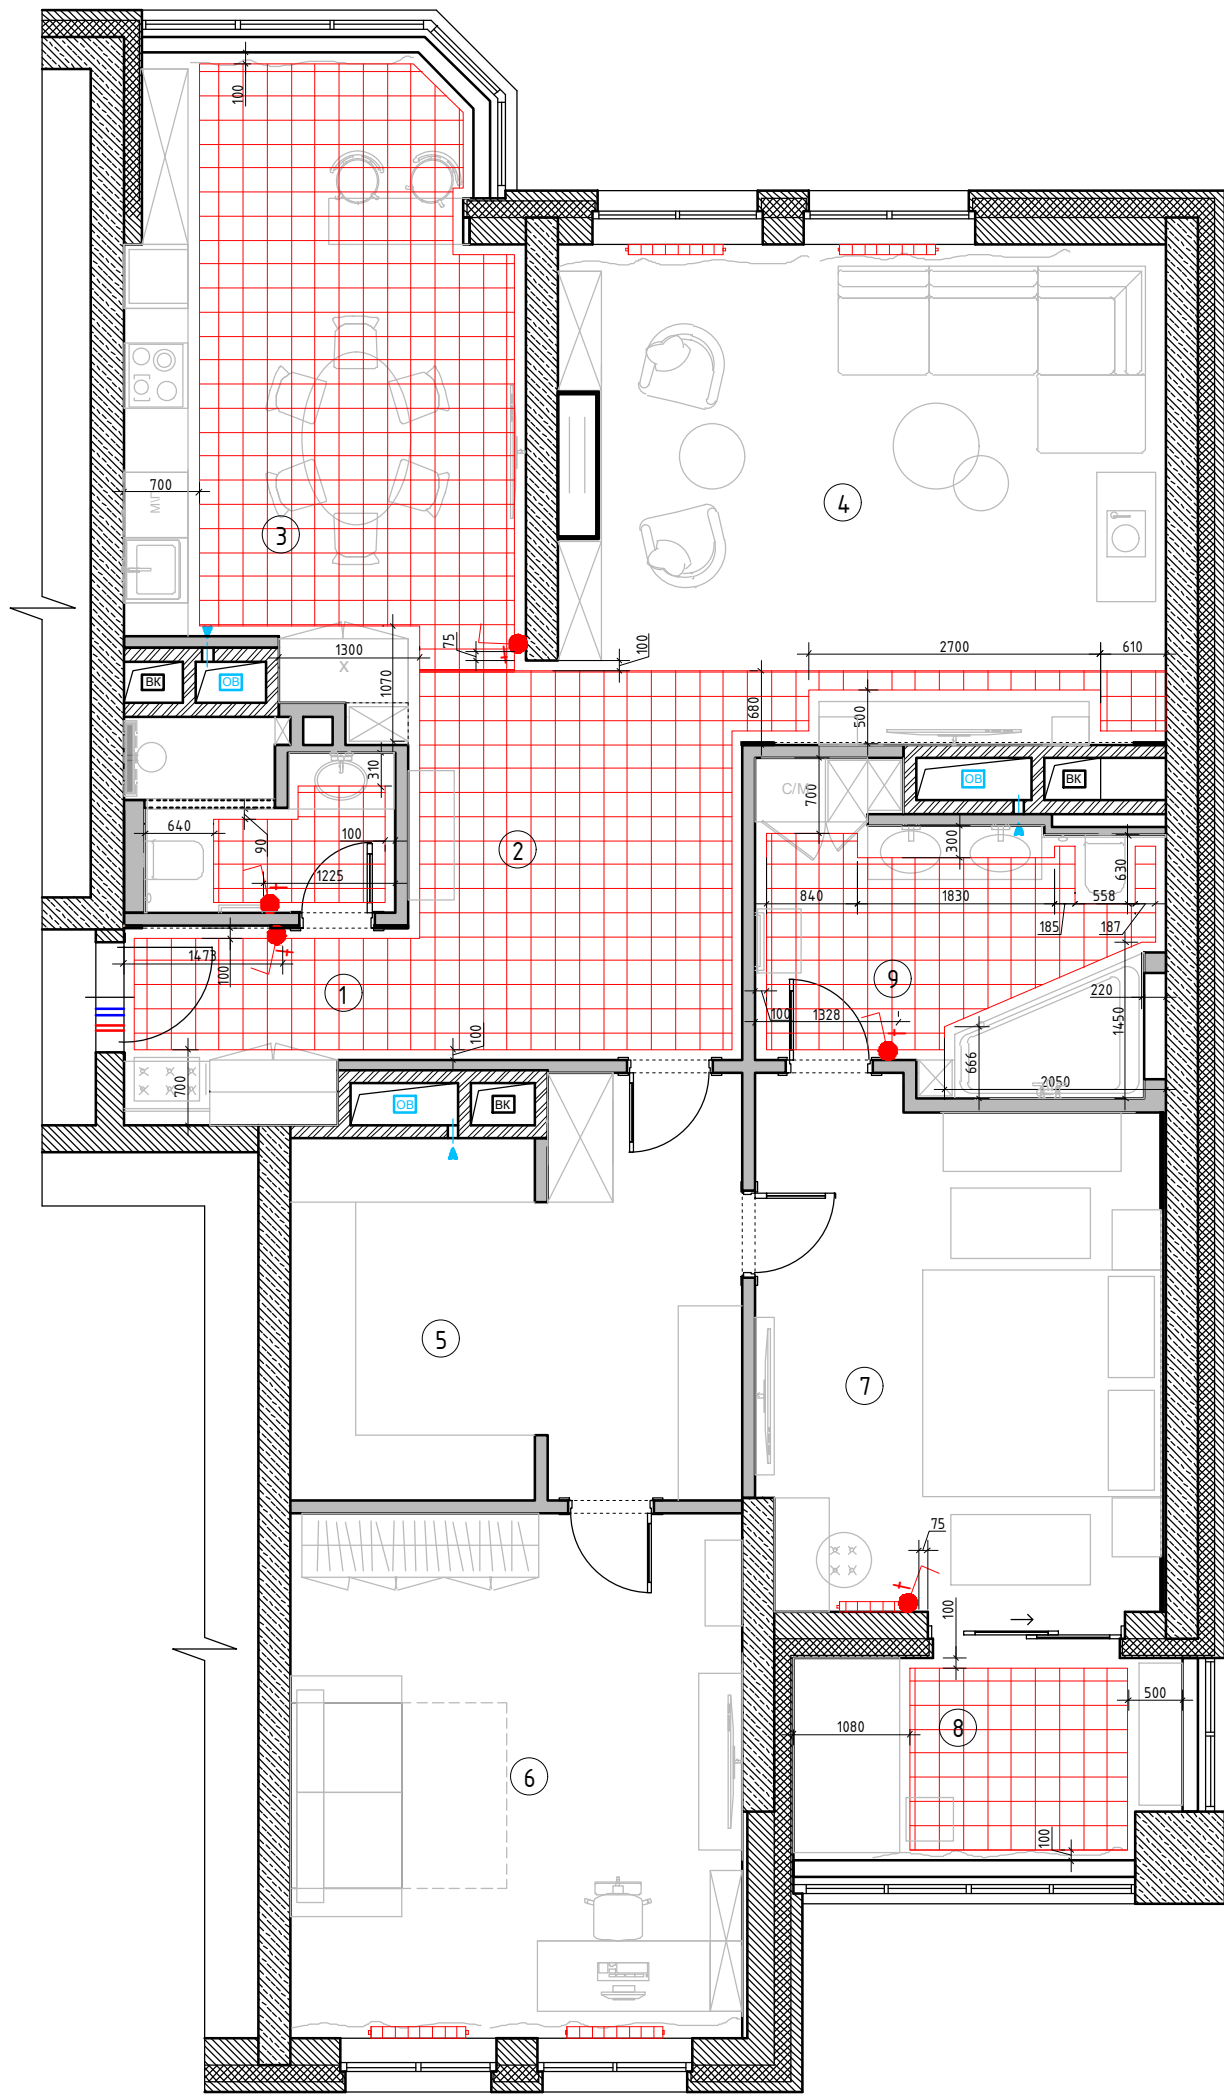

Экспликация помещений

№№ комн.	Характеристики комнат и помещений	Общая площадь
		всего
1	Прихожая	4,46
2	Холл	9,22
3	Кухня	20,57
4	Гостиная	26,30
5	Гардеробная	14,94
6	Детская комната	20,42
7	Спальня	17,90
8	Лоджия	7,26
9	Ванная комната	9,27
10	Санузел	3,99
Итого:		134,33


Условные обозначения:

 зона теплого электрического пола

 регулятор теплого пола

Регулятор монтировать на h=+0.225 от УЧП

						АР					
Изм.	Кол. уч.	Лист	№ док.	Подп.	Дата	Разработка дизайн-проекта квартиры			Стадия	Лист	Листов
									Р	32	64
						План теплых полов М 1:70					

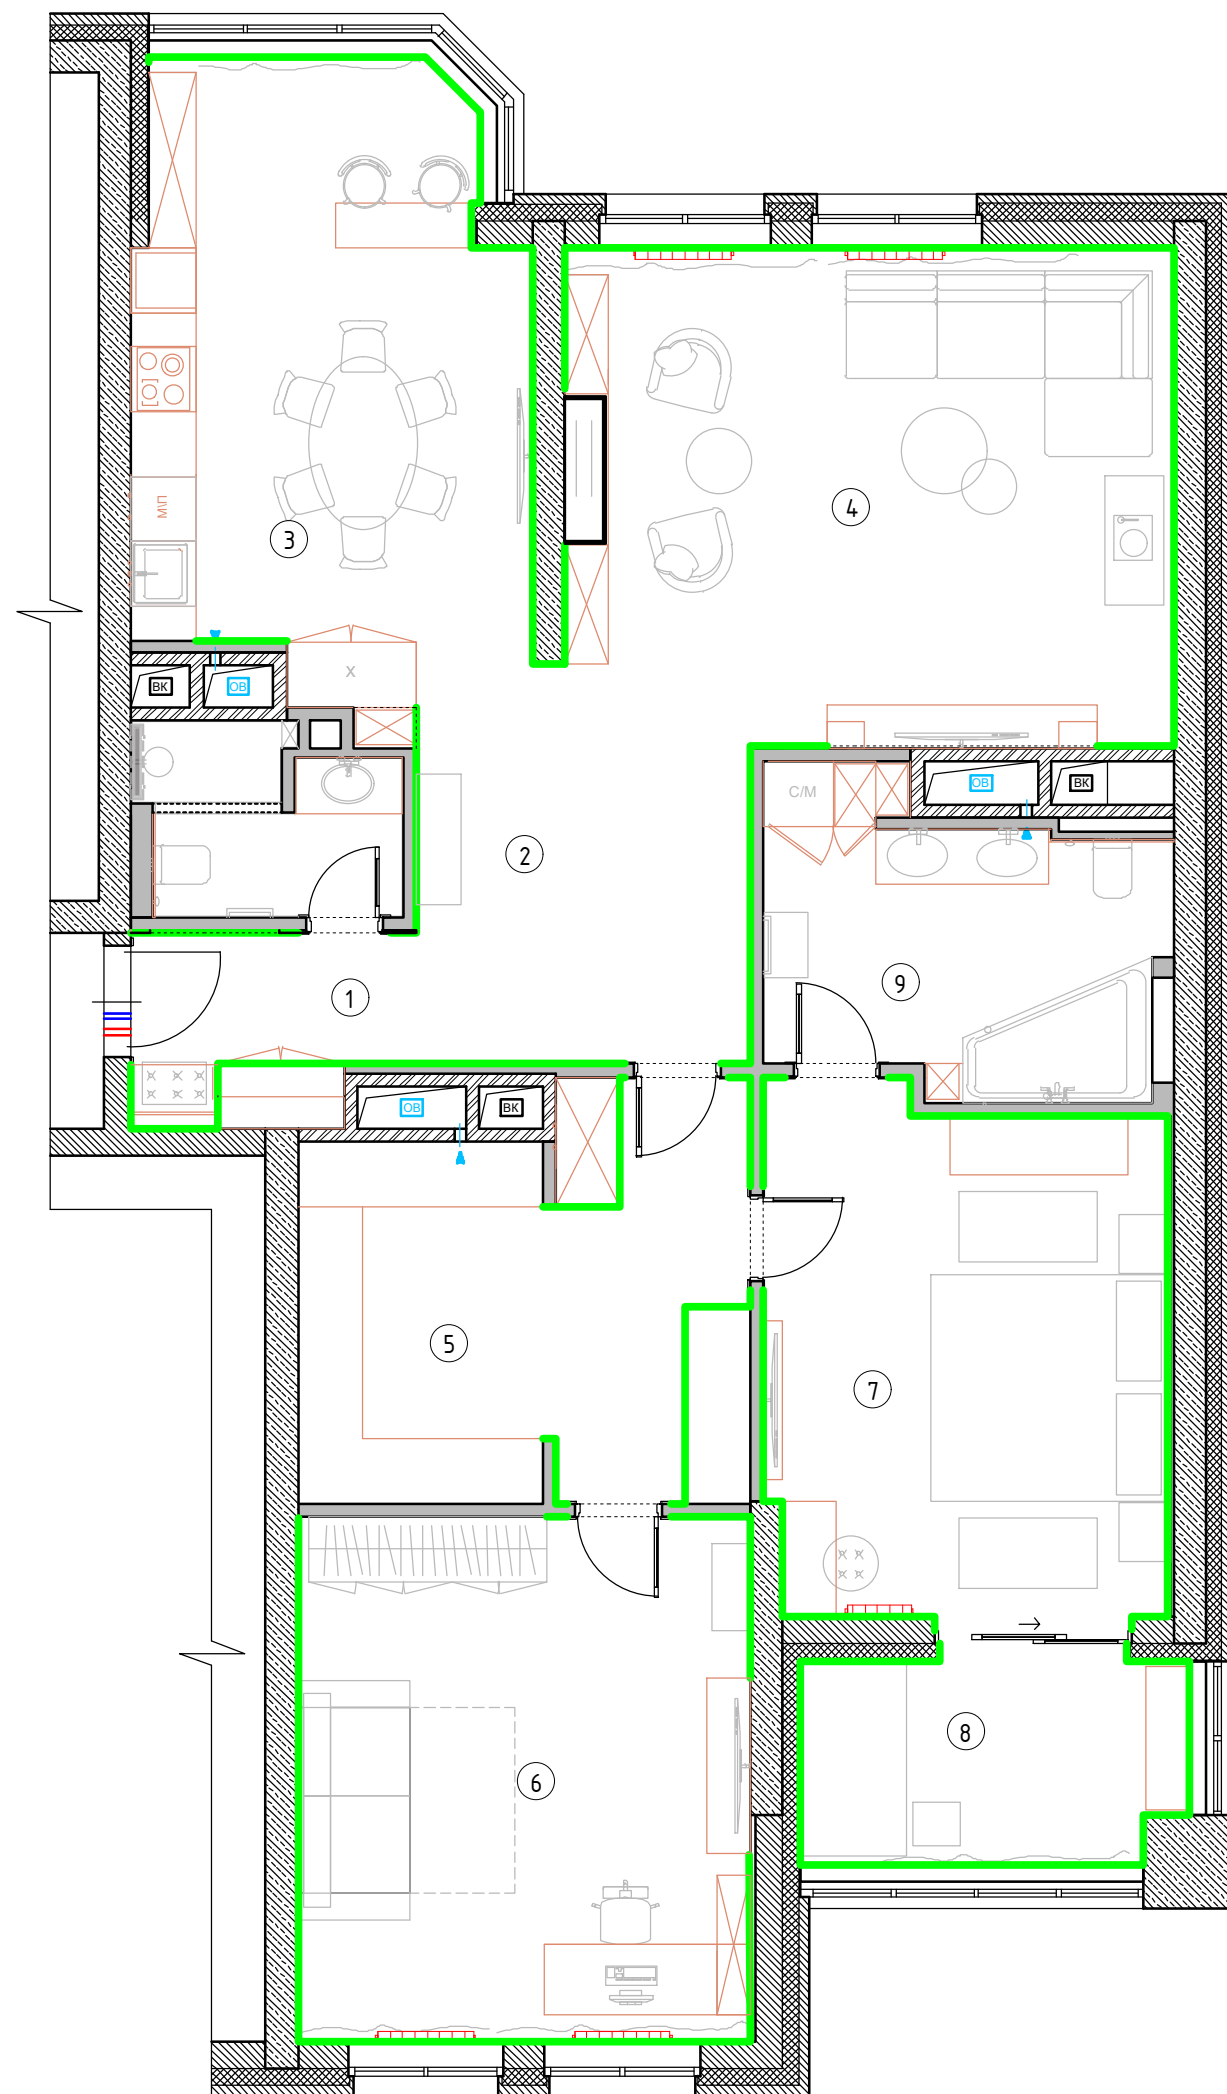

Экспликация помещений

№№ комн.	Характеристики комнат и помещений	Общая площадь
		всего
1	Прихожая	4,46
2	Холл	9,22
3	Кухня	20,57
4	Гостиная	26,30
5	Гардеробная	14,94
6	Детская комната	20,42
7	Спальня	17,90
8	Лоджия	7,26
9	Ванная комната	9,27
10	Санузел	3,99
Итого:		134,33

Условные обозначения:

— плінтус МДВ під покраску

При монтаже плинтуса учесть мебель по индивидуальным размерам

— мебель и панели по индивидуальным размерам


						АР			
Изм.	Кол. уч.	Лист	№ док.	Подп.	Дата				
						Разработка дизайн-проекта квартиры	Стадия	Лист	Листов
							Р	34	64
						План плинтусов М 1:70			

Согласовано

Взам. инв. №

Подп. и дата

Инв. № подл.

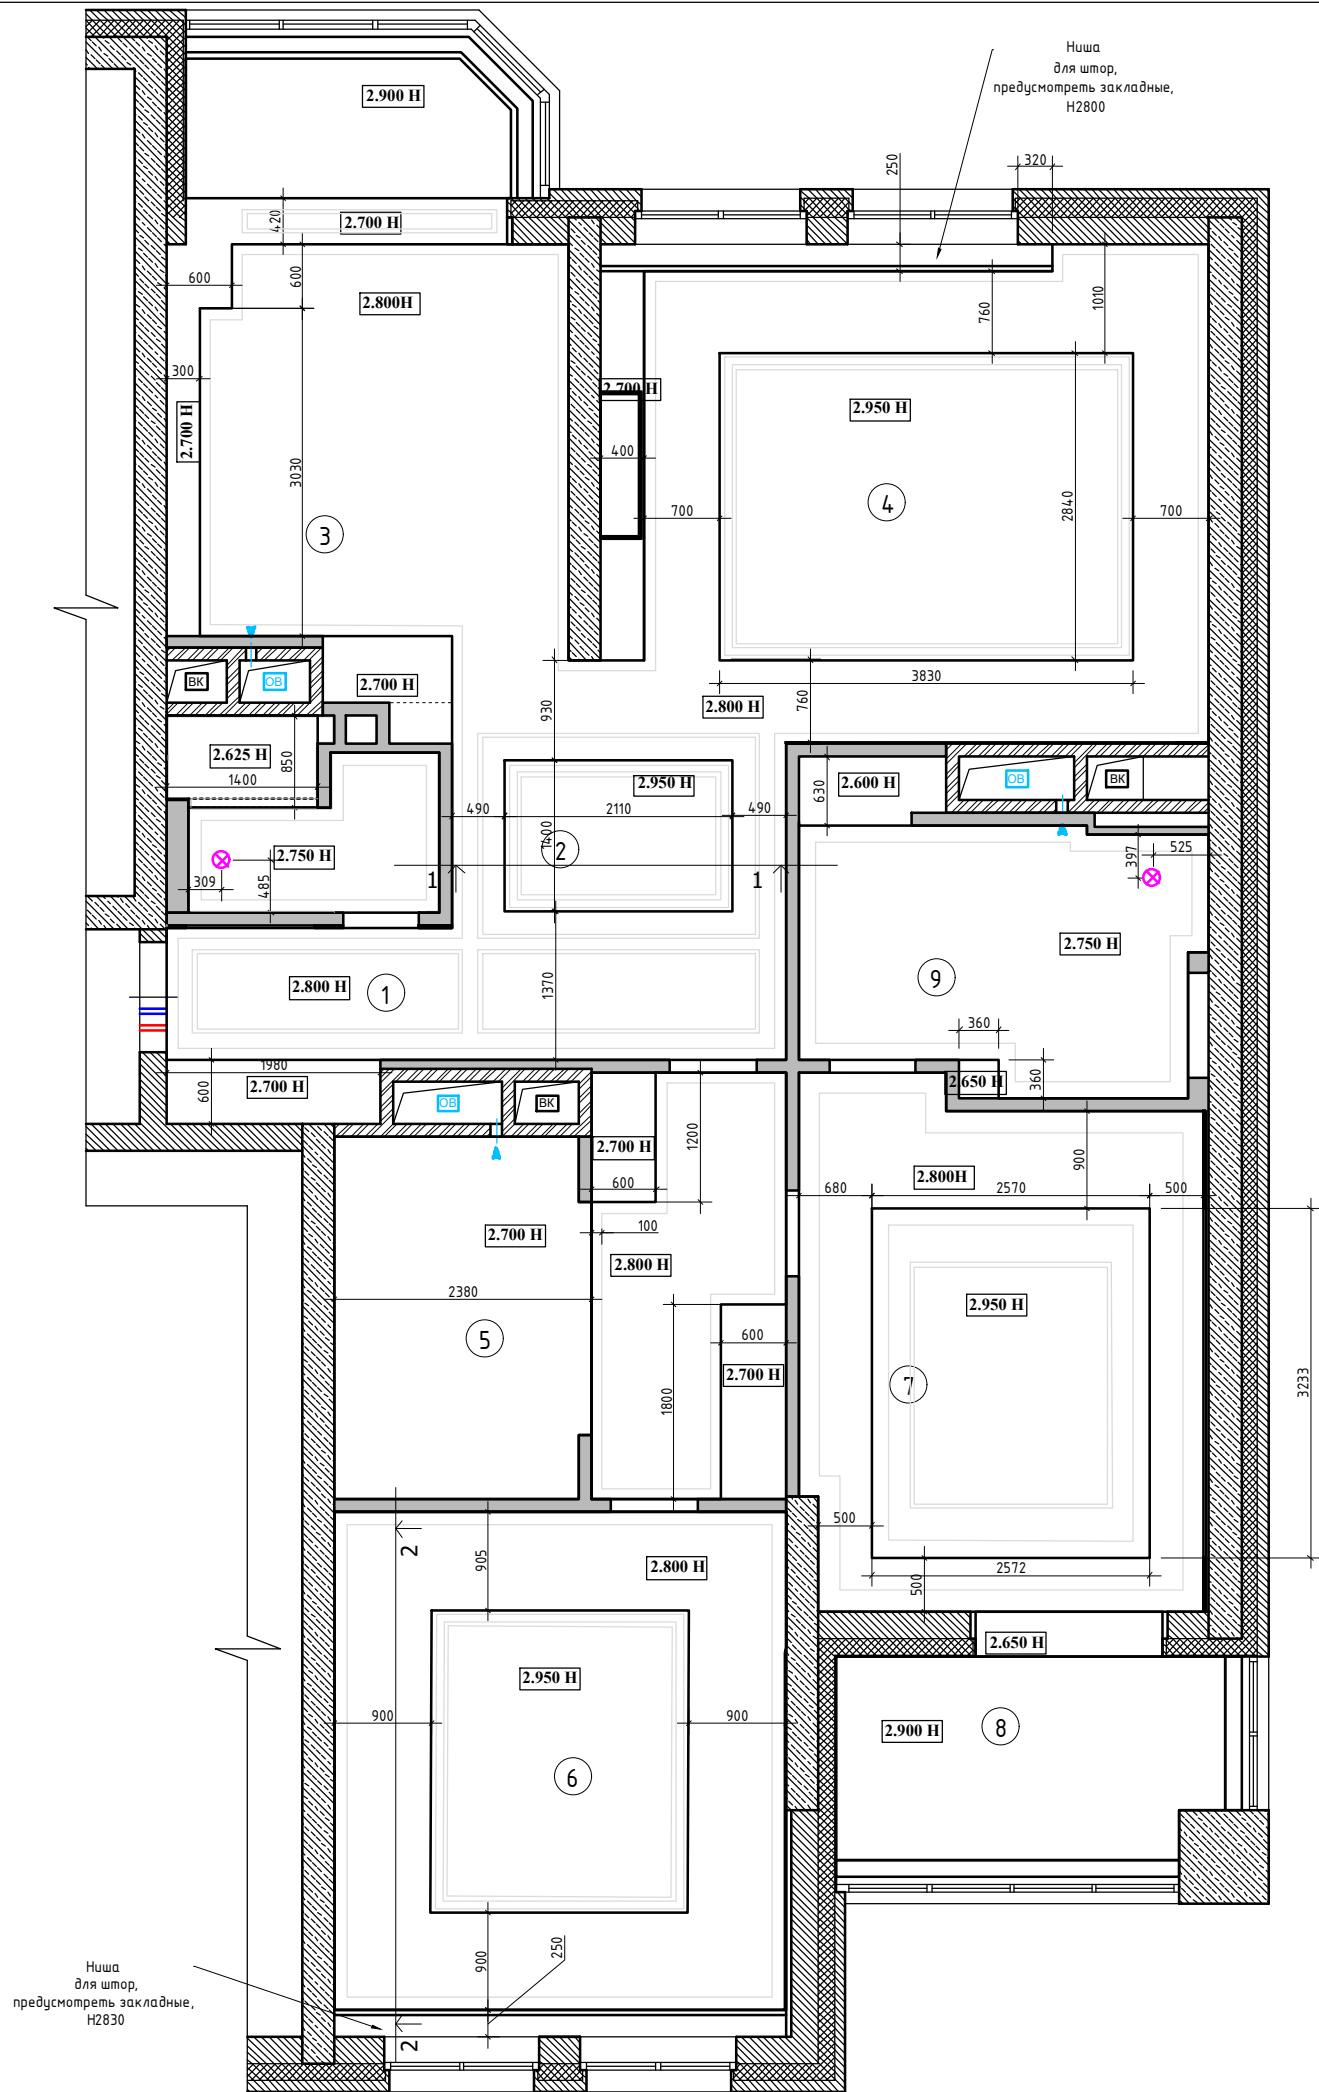


Примечание :

1. Подшивные потолки из гипсокартона по металлическому каркасу.
2. В мокрых зонах подшивные потолки выполнить из ГКЛВ.
3. В местах установки люстр, трековых систем и прочих изделий,оборудования , подвесных конструкций , лепнины установить закладные (см. план освещения и план потолочного декора) .
4. При выполнении подвесных потолков из ГКЛ проследить , чтобы металлопрофиль не попал на посадочные места встраиваемых светильников (данный лист смотреть совместно с листами планов и разверток на каждое помещение).
5. Привязки даны по центруоборудования, без учета отделочных материалов.
6. За уровня 0.000 взята отметка уровня чистого пола.

УСЛОВНЫЕ ОБОЗНАЧЕНИЯ:

- место крепления люстр и расположение трековой системы
- вентилятор потолочный вытяжной

						АР			
Изм.	Кол. уч.	Лист	№ док.	Подп.	Дата	Разработка дизайн-проекта квартиры	Стадия	Лист	Листов
							Р	35	64
						План потолков с размерами М 1:70			

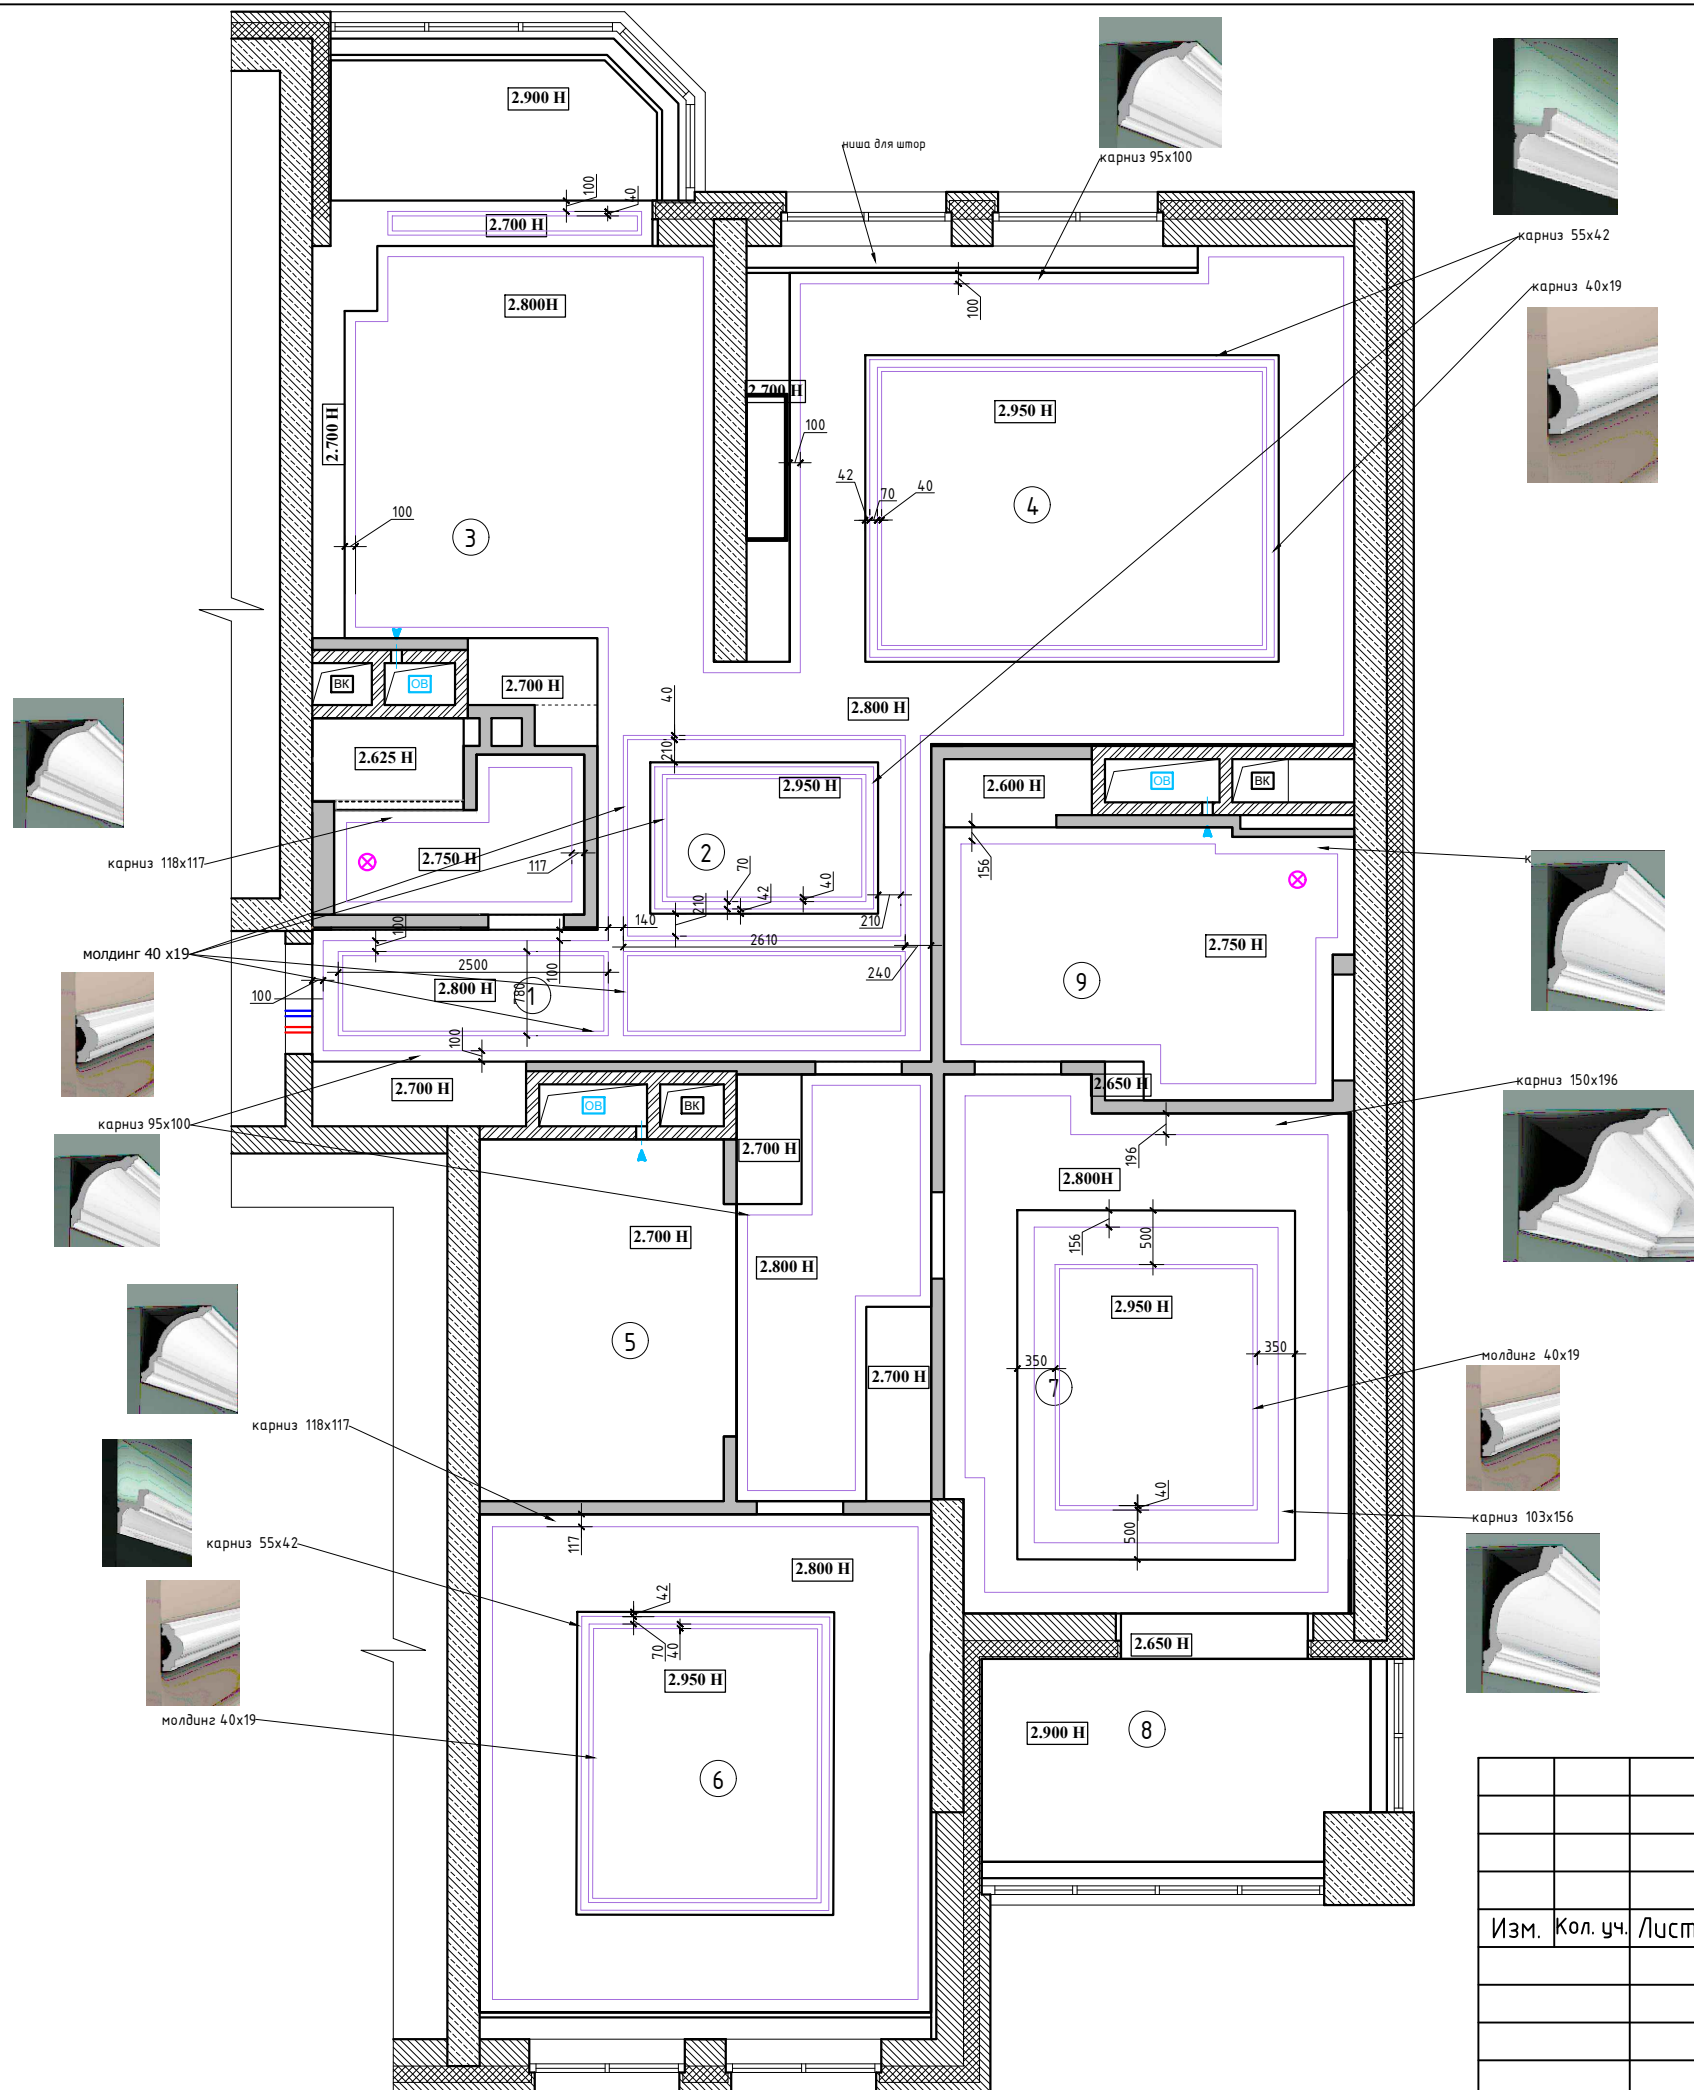


Экспликация помещений


№№ комн.	Характеристики комнат и помещений	Общая площадь
		всего
1	Прихожая	4,46
2	Холл	9,22
3	Кухня	20,57
4	Гостиная	26,30
5	Гардеробная	14,94
6	Детская комната	20,42
7	Спальня	17,90
8	Лоджия	7,26
9	Ванная комната	9,27
10	Санузел	3,99
Итого:		134,33

						АР			
Изм.	Кол. уч.	Лист	№ док.	Подп.	Дата				
						Разработка дизайн-проекта квартиры	Стадия	Лист	Листов
							Р	36	64
						План потолочного декора М 1:70			

Разрез 1-1

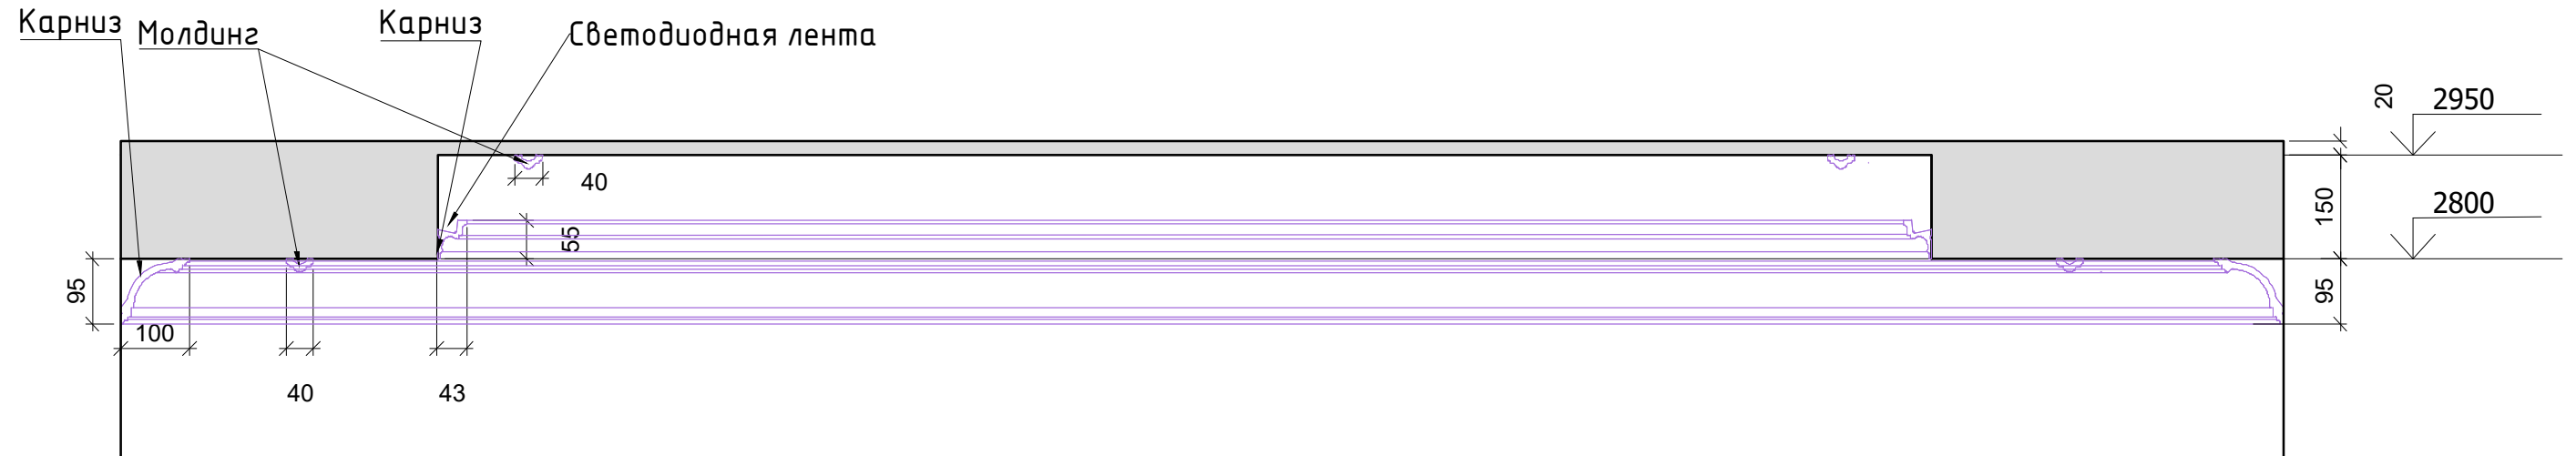

Разрез 2-2

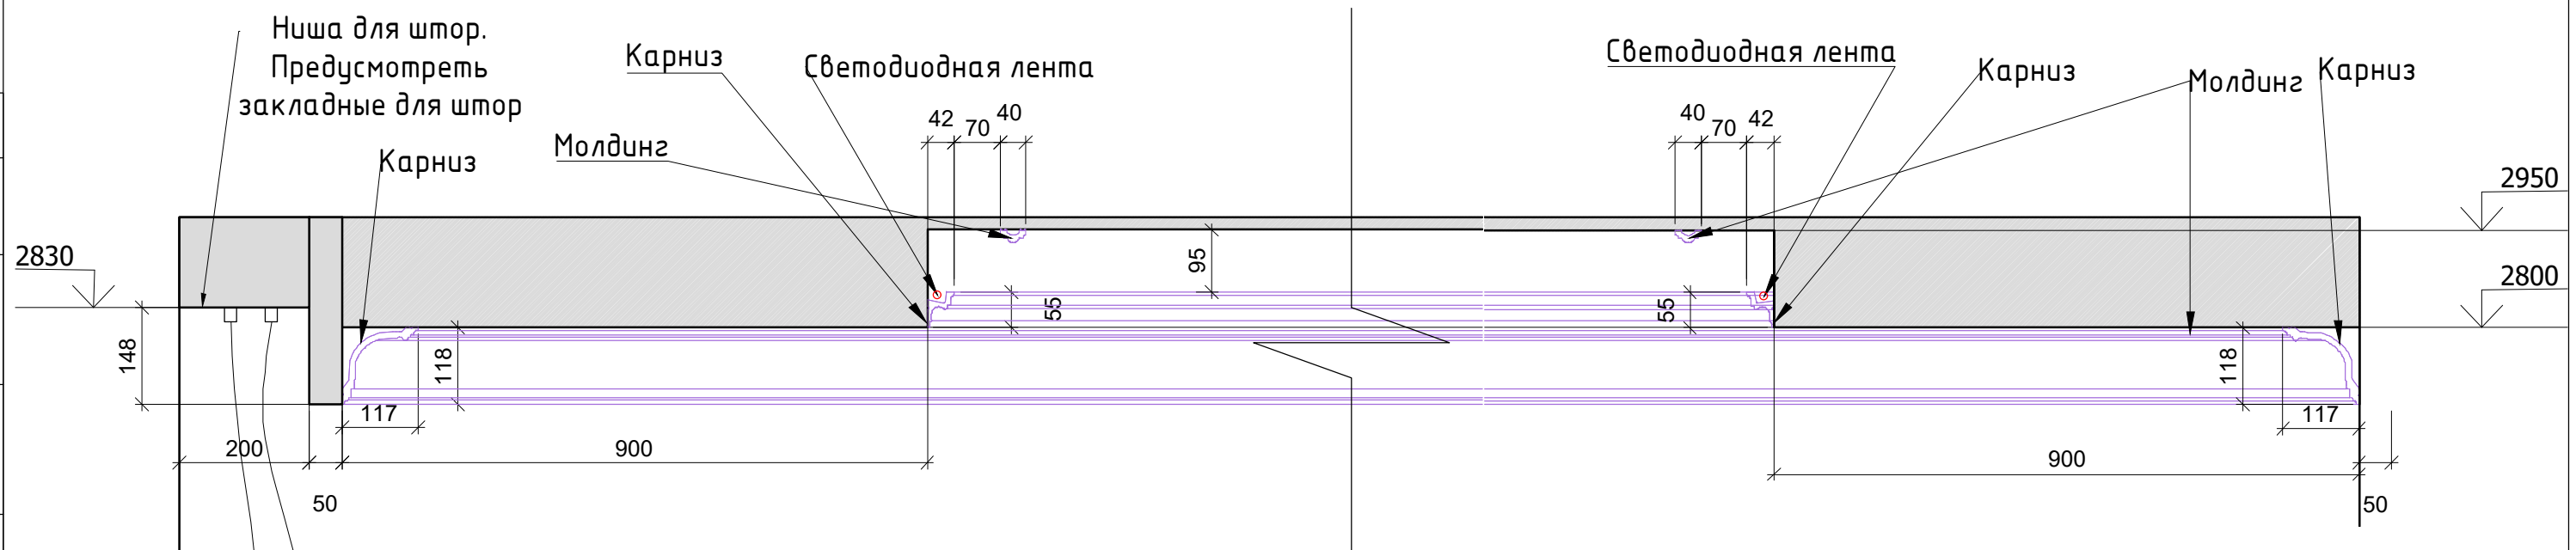

Инв. № подл.	Подп. и дата	Взам. инв. №	Согласовано			


						АР			
Изм.	Кол. уч.	Лист	№ док.	Подп.	Дата				
						Разработка дизайн-проекта квартиры	Стадия	Лист	Листов
							Р	37	64
						Потолки разрезы М 1:10			

Согласовано

Взам. инв. №

Подп. и дата

Инв. № подл.

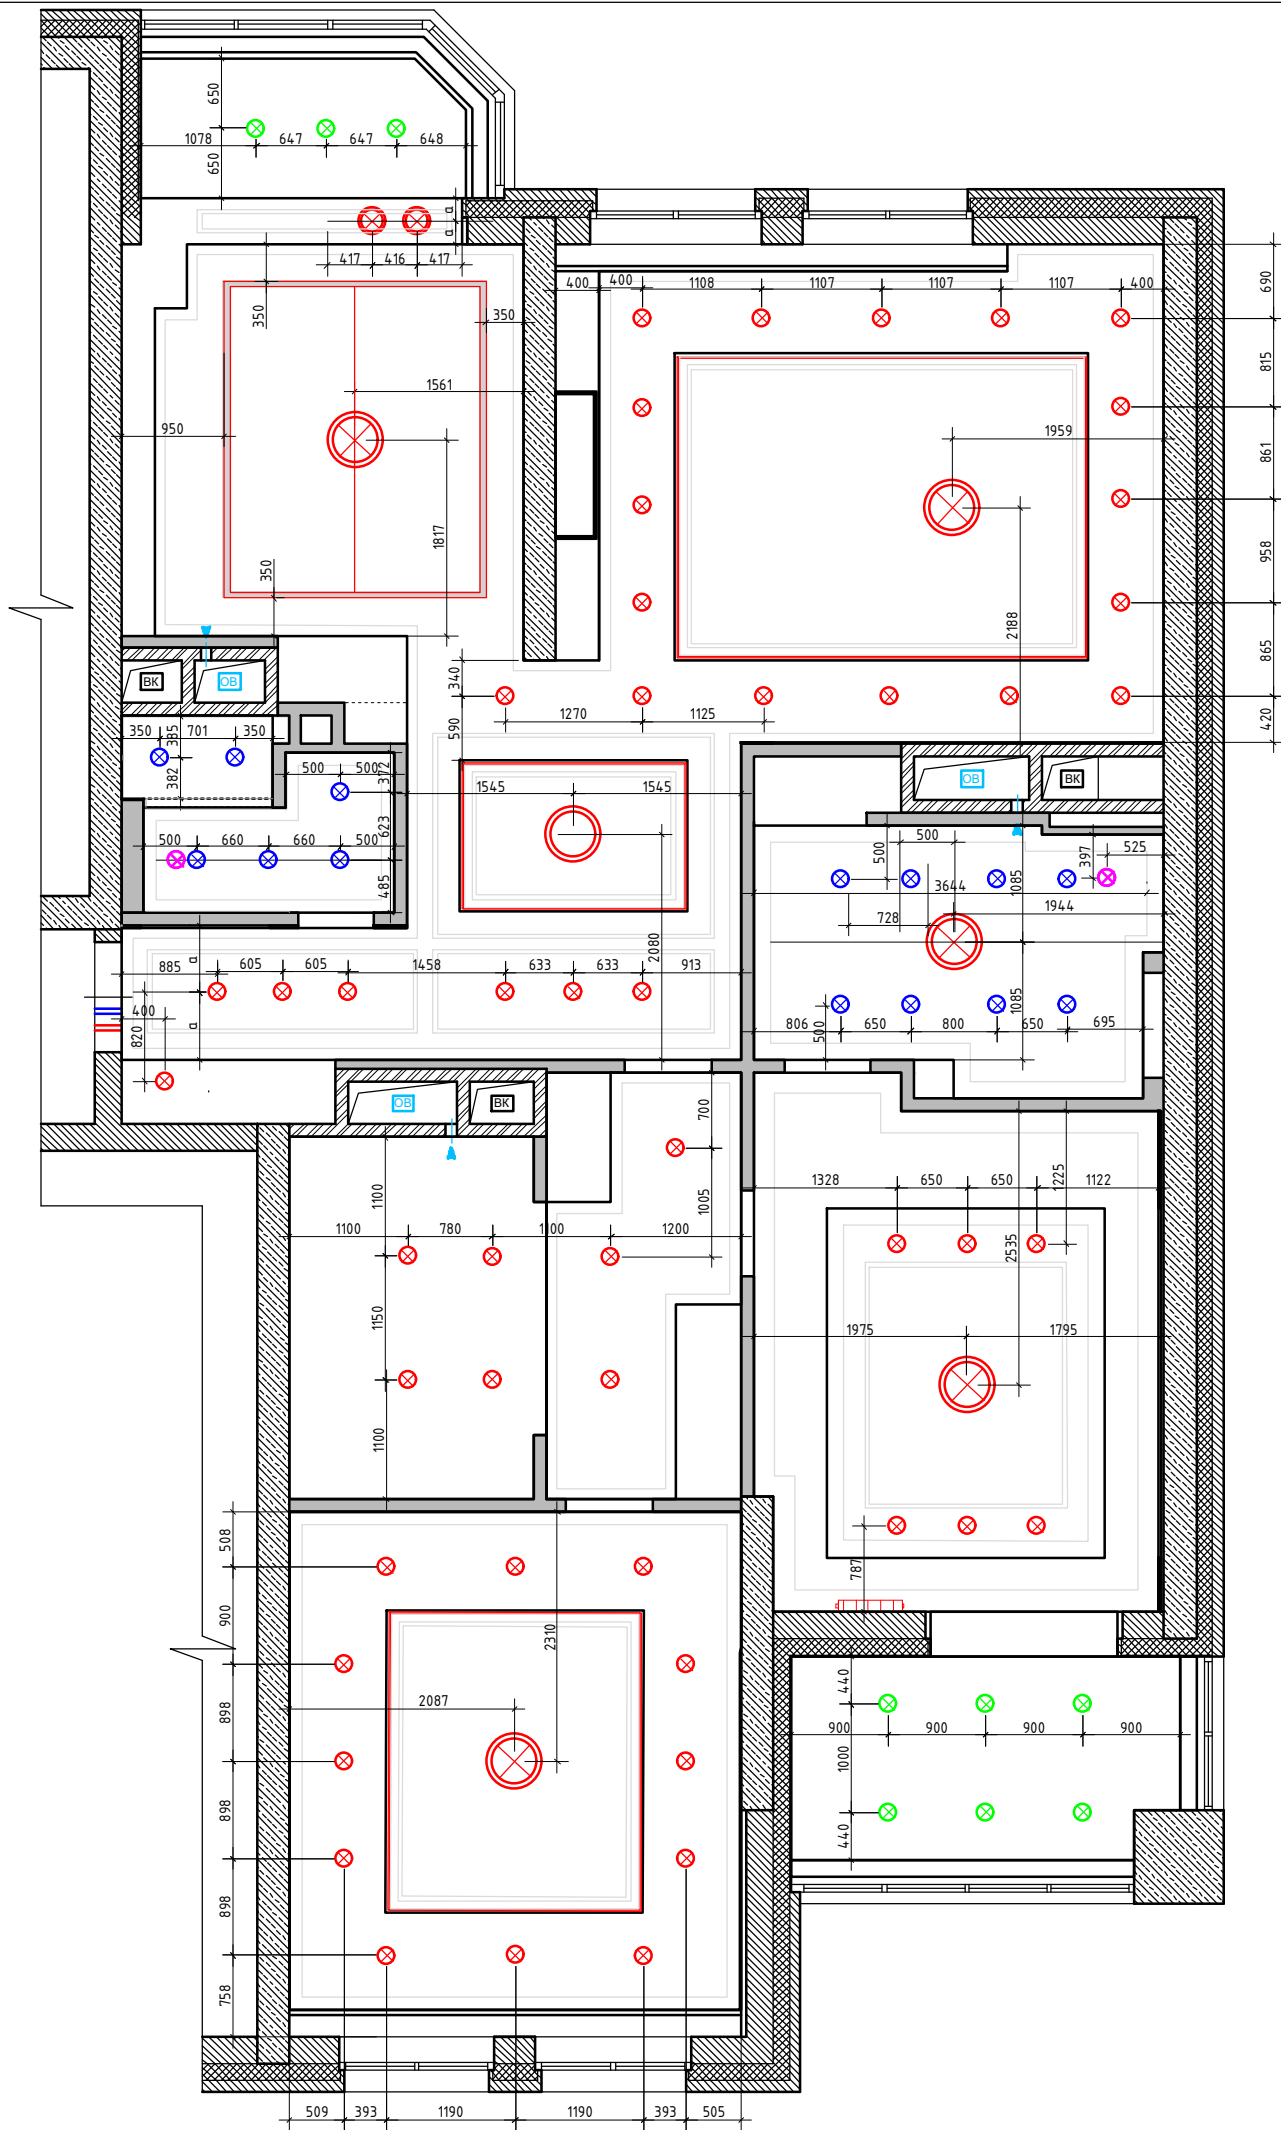

Условные обозначения

- ⊗ - точечный светильник Тип 1 (встраиваемый)
- ⊗ - точечный светильник Тип 2 (встраиваемый влагозащитный)
- ⊗ - точечный светильник накладной
- ⊗ - потолочный вентилятор
- - светодиодная лента в металлич. герметичном профиле.
- ⊗ - люстра/подвес
- - трековая система на магнитном шинопроводе
- ⚡ - эл. вывод

3. В местах установки люстр, трековых систем и прочих изделий, оборудования, подвесных конструкций, лепнины установить закладные (см. план освещения и план потолочного декора).
4. При выполнении подвесных потолков из ГКЛ проследить, чтобы металлопрофиль не попал на посадочные места встраиваемых светильников (данный лист смотреть совместно с листами планов и разверток на каждое помещение).
5. Привязки даны по центральному оборудованию, без учета отделочных материалов.
6. За уровня 0.000 взята отметка уровня чистого пола.


						АР			
Изм.	Кол. изм.	Лист	№ док.	Подп.	Дата	Разработка дизайн-проекта квартиры	Стадия	Лист	Листов
							Р	38	64
						План потолков с расстановкой осветительного оборудования с привязками М 1:70			

Согласовано

Взам. инв. №

Подп. и дата

Инв. № подл.

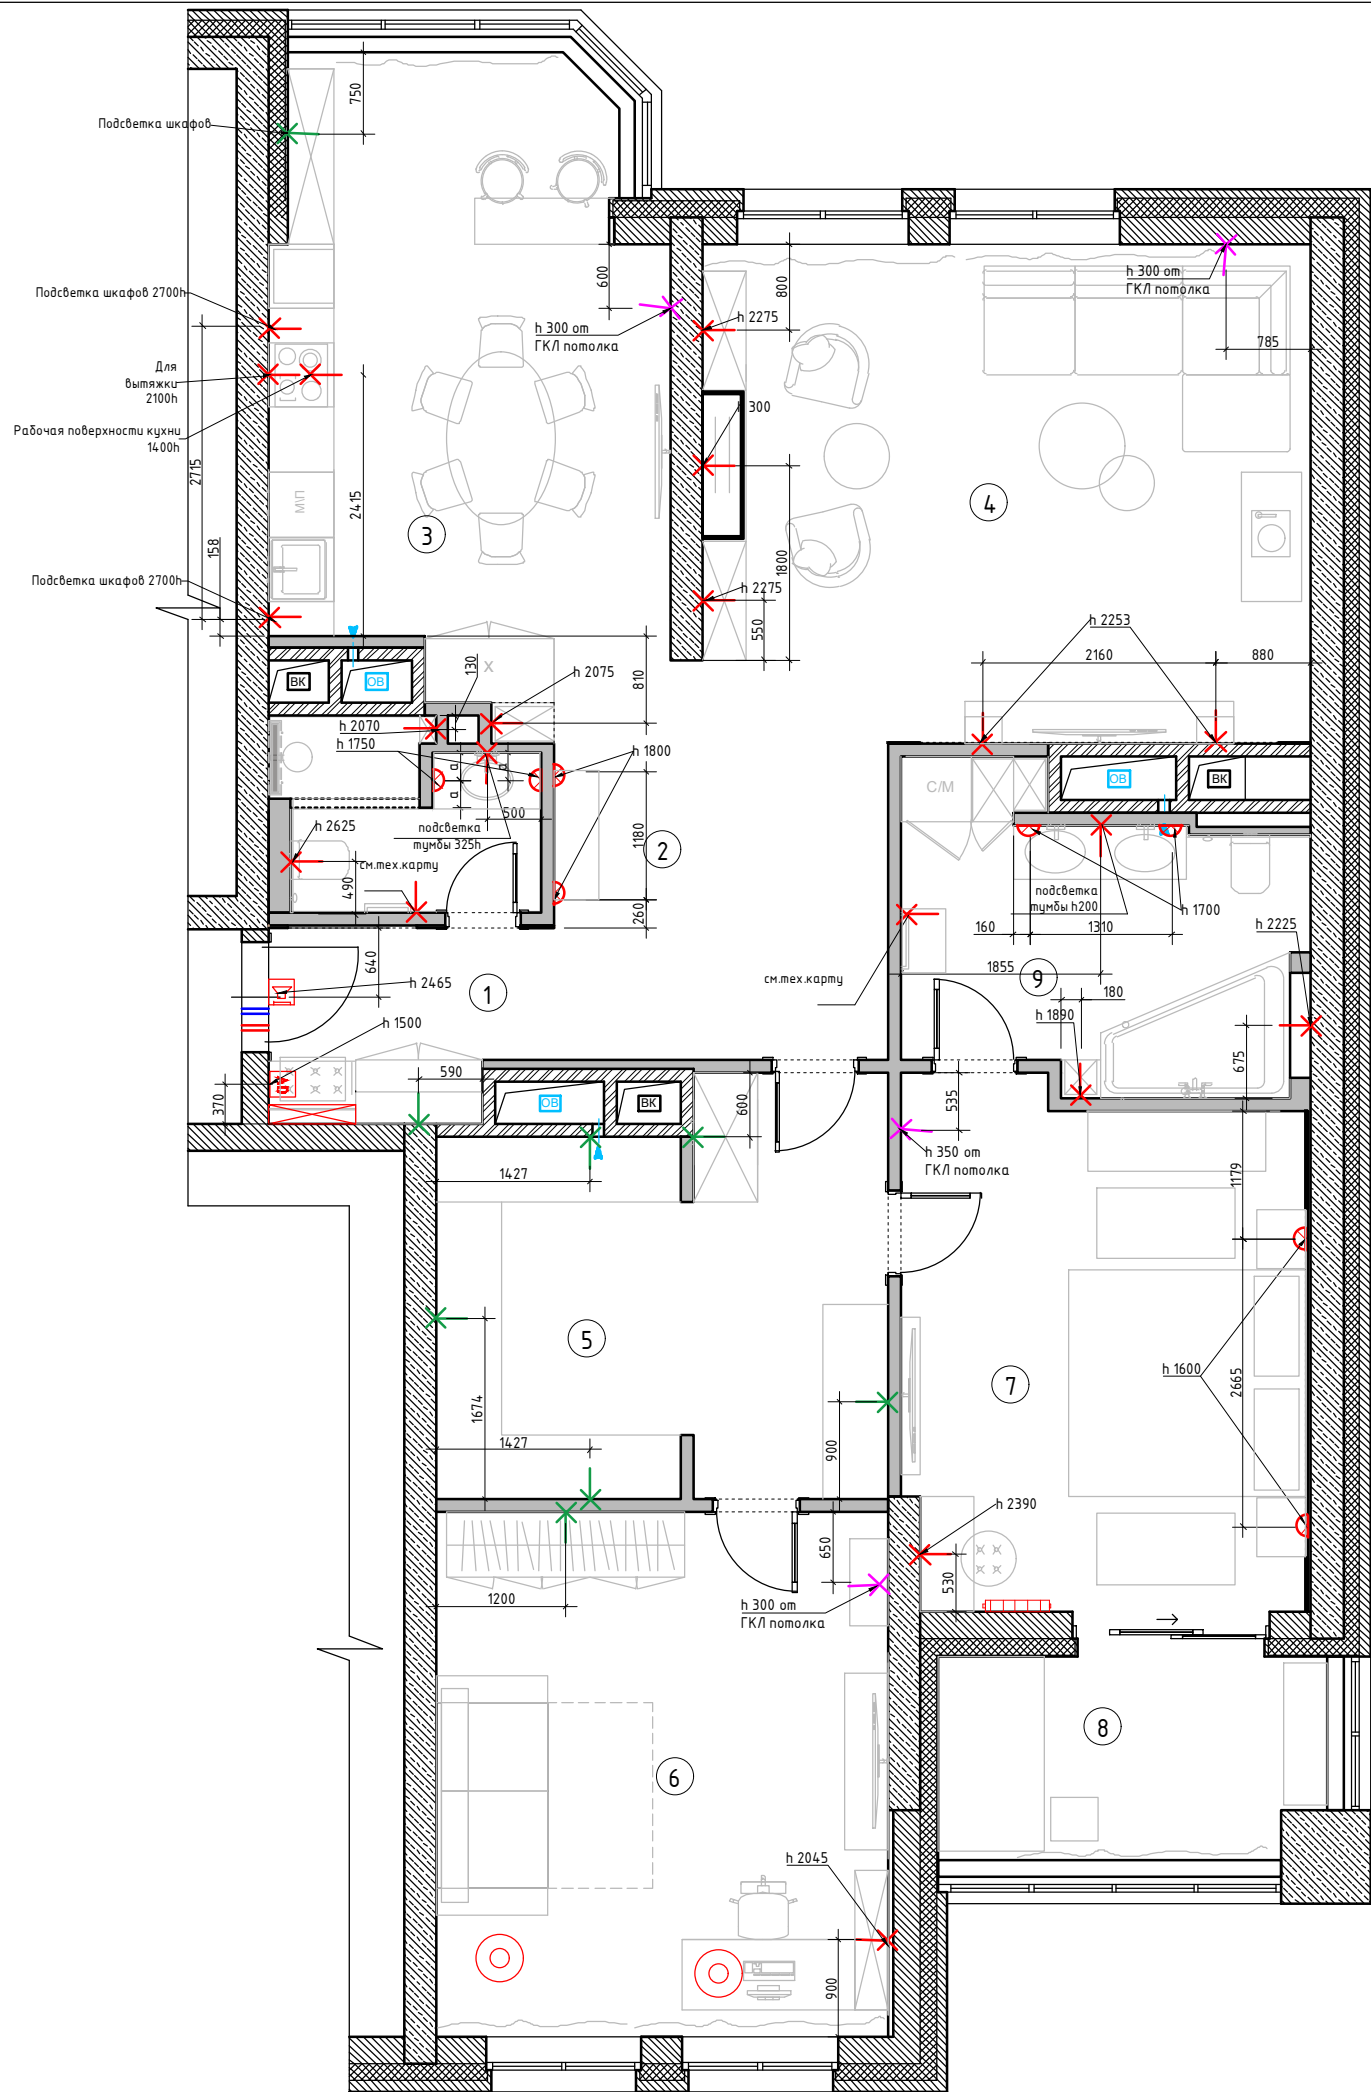

⊙ лампа настольная/ торшер

⌞ - бра \настенный светильник.

✱ - эл. вывод для подсветки полок шкафа.
H=2100 мм от УЧП

✱ - эл. вывод кондиционеров

AD Домофон

📞 Звонок

⊞ Электрический щит

М - местного включения

А - автоматическое включения

Точное место расположение кондиционеров согласовать со специализированной компанией.

Предусмотреть электрические выводы к кондиционерам согласно тек. карте см. с планом кондиционеров. Привязки уточнить после выбора оборудования

AP

Изм.	Кол. изм.	Лист	№ док.	Подп.	Дата	Разработка дизайн-проекта квартиры			
						Стадия	Лист	Листов	
						Р	39	64	
						План настенного и отдельностоящего осветительного оборудования с привязками М 1:70			

Копировал


A3

Согласовано

Взам. инв. №

Подп. и дата

Инв. № подл.

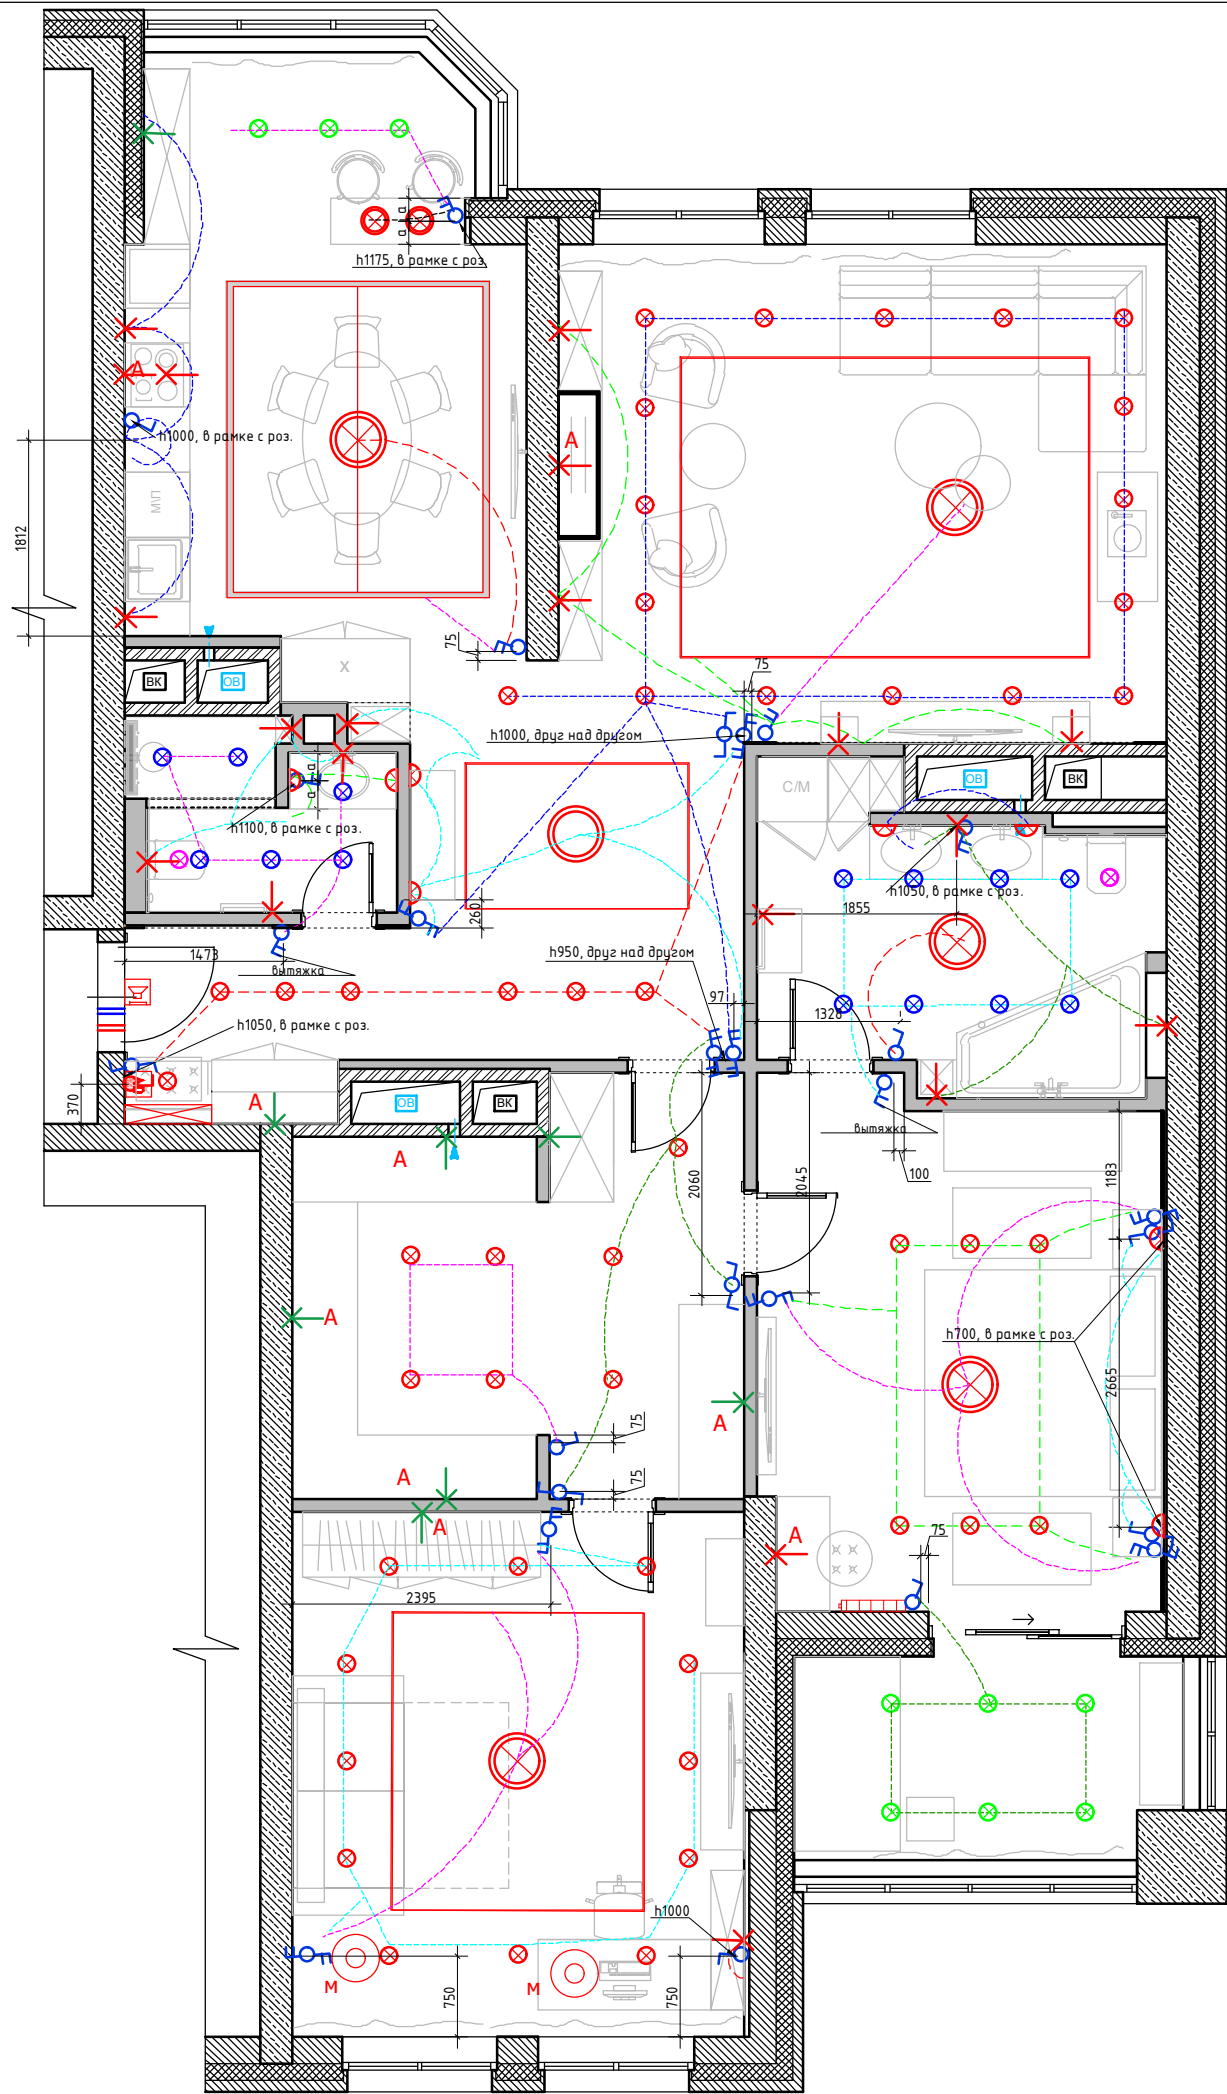

Условные обозначения

- ⊗ - точечный светильник Тип 1 (встраиваемый)
- ⊗ - точечный светильник Тип 2 (встраиваемый влагозащитный)
- ⊗ - точечный светильник накладной
- ⊗ - потолочный вентилятор
- - светодиодная лента в металлич. герметичном профиле.
- ⊗ - люстра/подвес
- - трековая система на магнитном шинопроводе
- ✂ - эл. вывод
- ⊗ - лампа настольная/ торшер
- ⊗ - бра \настенный светильник.
- ✂ - эл. вывод для подсветки полок шкафа. H=2100 мм от УЧП
- ✂ - эл. вывод кондиционеров
- AD Домофон
- Звонок
- Электрический щит

М - местного включения
А - автоматическое включения


Условные обозначения

- - выключатель 1-но клавишный
- - выключатель 2-х клавишный
- - преключатель 1-но клавишный
- - преключатель 2-х клавишный
- - Генеральный выключатель. (выключает свет во всей квартире одновременно)

1. Все выключатели монтировать на h=+0.900 от УЧП, кроме специально указанных.
2. Размеры указаны по центру рамки, без учета отделочных материалов.
3. См. совместно с развертками
4. Тип отделочного материала см. ведомость отделочных материалов.

						АР			
Изм.	Кол. изм.	Лист	№ док.	Подп.	Дата	Разработка дизайн-проекта квартиры	Стадия	Лист	Листов
							Р	40	64
						План расстановки выключателей, совмещенный с группами освещения М 1:70			

Инф. № подл.	Подп. и дата	Взам. инф. №	Согласовано			

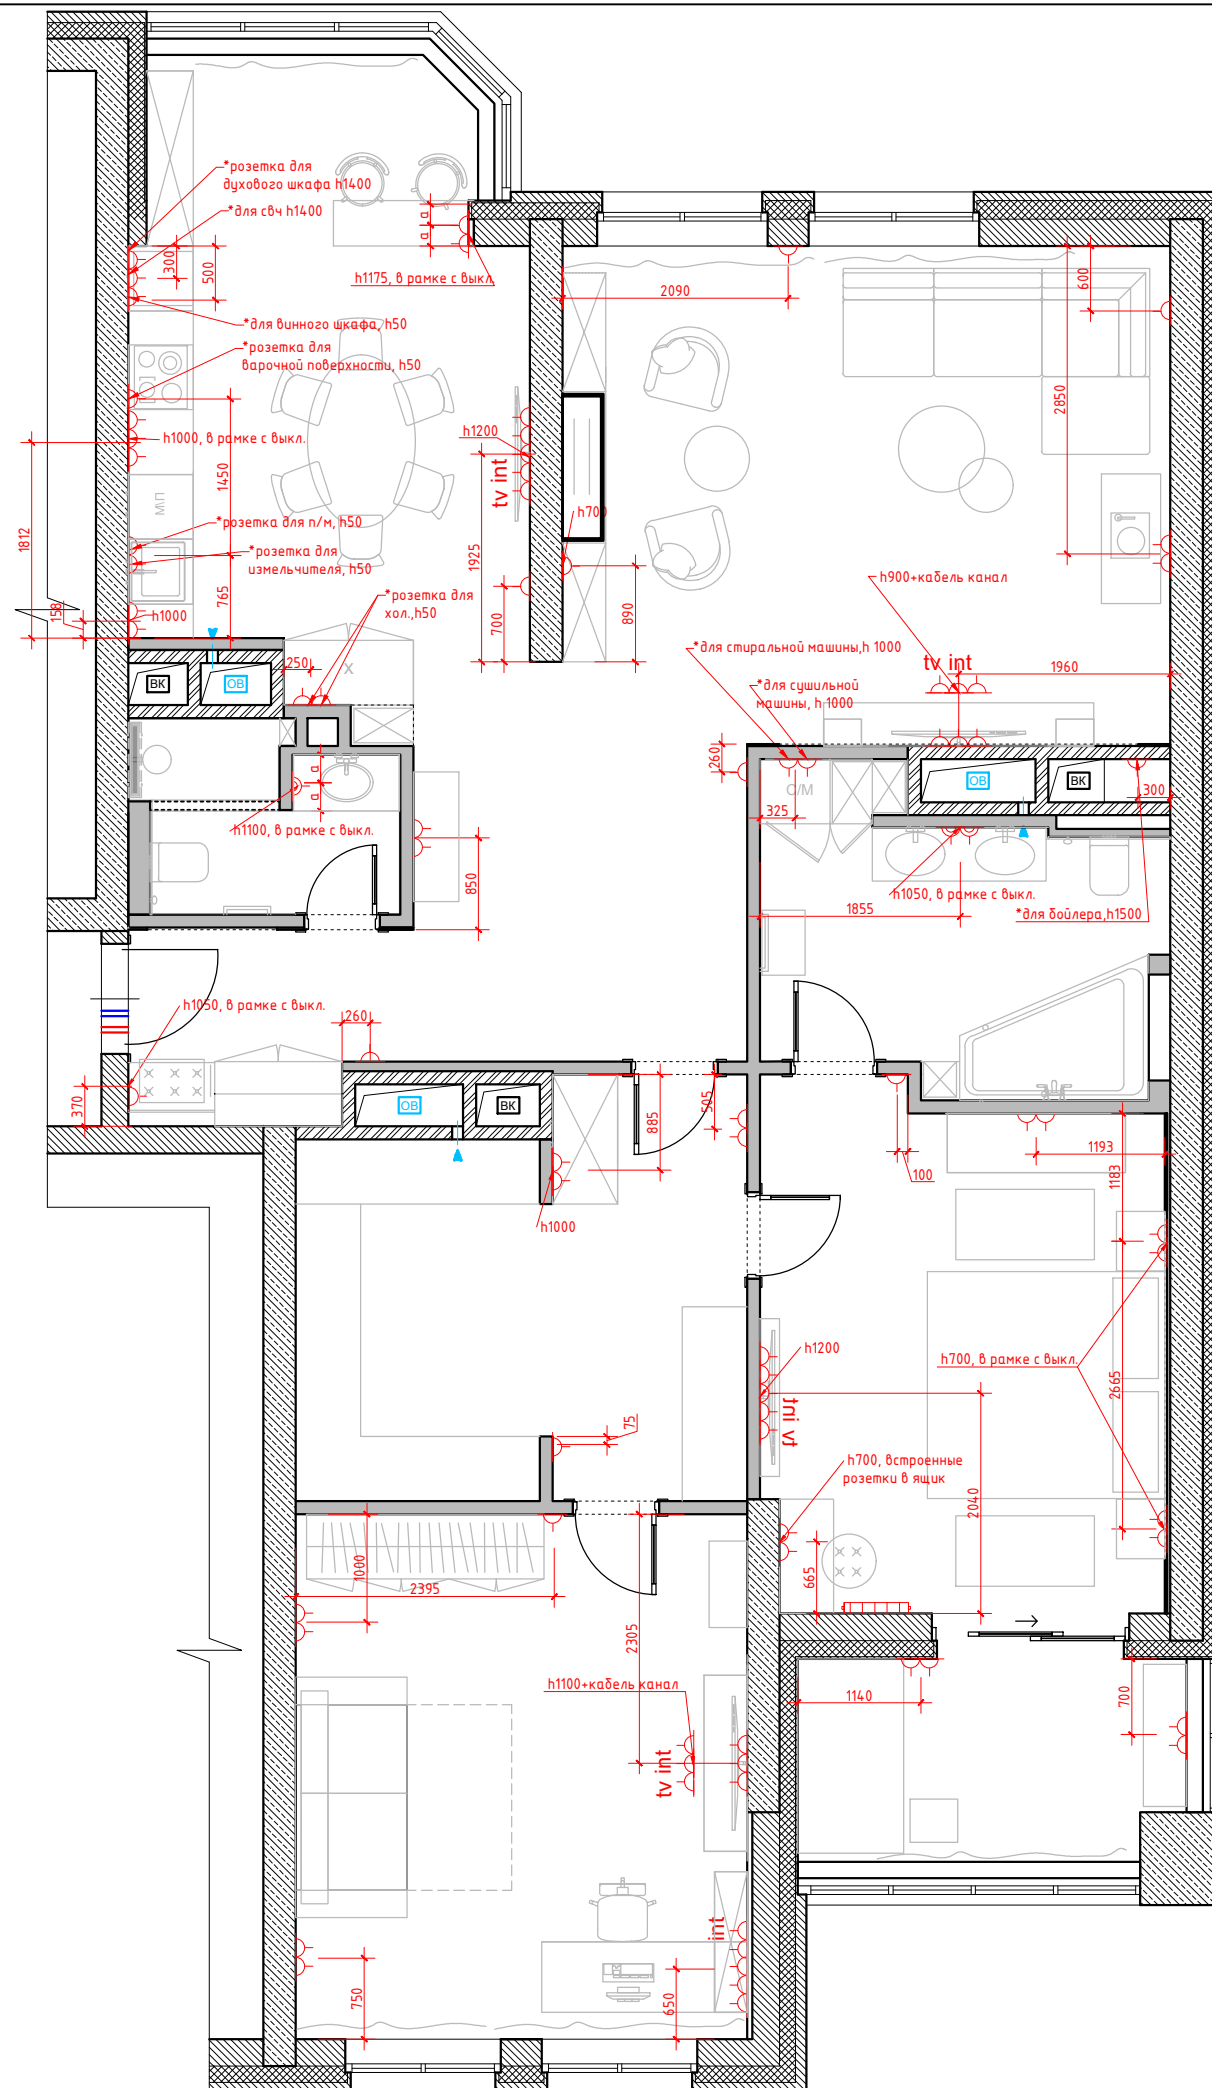Взам. инв. №Podn. u čamaИнв. № подл.

Условные обозначения:

-  – Розетка с заземлением
- tv**  – Телевизионная антенна
- int**  – Интернет-розетка
-  – Розетка с заземлением влагостойкая

- int  – Интернет-розетка
-  – Розетка с заземлением
влагостойкая

1. Все розетки монтировать на $h=+0.225$ от УЧП, кроме специально указанных
2. Размеры указаны по центру рамки, без учета отделочных материалов.
3. См. совместно с развертками
4. * размеры спец.розеток под кухонное оборудование смотреть совместно с тех.картам
5. Тип отделочного материала см. ведомость отделочных материалов.

2. Размеры указаны по центру рамки, без учета отделочных материалов.

3. См. совместно с развертками

4. * размеры спец.розеток под кухонное оборудование смотреть совместно с тех.картам

5. Тип отделочного материала см. ведомость отделочных материалов.

						АР			
Изм.	Кол. уч.	Лист	№ док	Подп.	Дата				
						Разработка дизайн-проекта квартиры	Стадия	Лист	Листов
							Р	41	64
						План размещения розеточных групп с привязками М 1:70			

Изм.	Кол. уч.	Лист	№ док.	Подп.	Дата
------	----------	------	--------	-------	------

Разработка дизайн-проекта квартиры

Стадія	Лист	Листов
Р	41	64


План размещения розеточных групп с
привязками
М 1:70

Согласовано

Взам. инв. №

Подп. и дата

Инв. № подл.

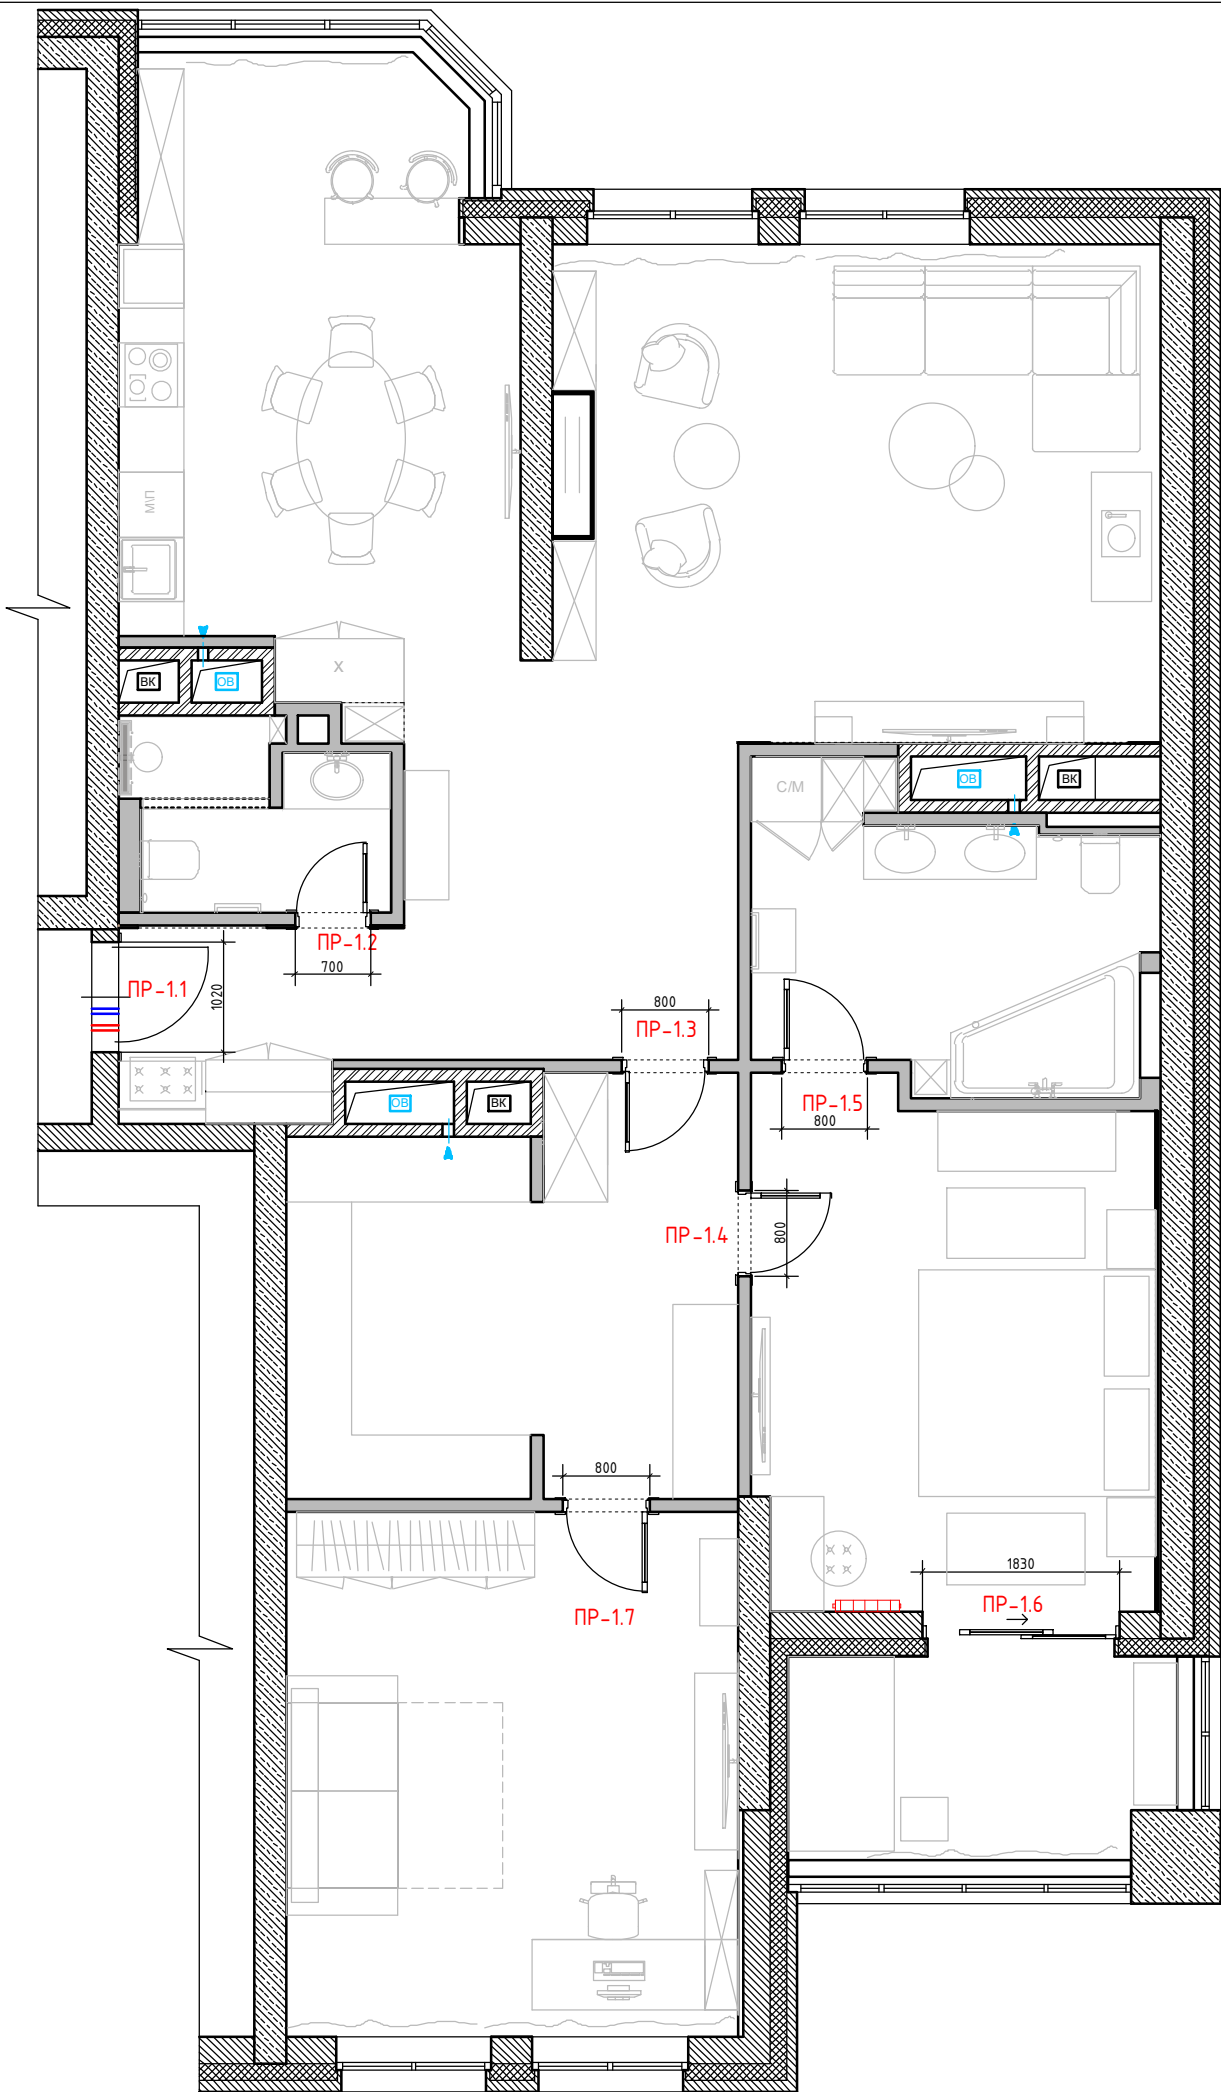

Спецификация заполнения дверных проемов								
№	Марка проема	Вид проема	Тип откр.	Замок	Ширина проема (мм)	Высота проема от учП (мм)	Толщина стены (мм)	Примечание
1	ПР-1.1	Д	П	+	1020	2150	250	входная дверь+ накладка + наличник
2	ПР-1.2	Д	Л	+	700	2450	140	наличник с двух сторон
3	ПР-1.3	Д	Л	-	800	2450	120	наличник с двух сторон
4	ПР-1.4	Д	П	-	800	2450	120	наличник с двух сторон
5	ПР-1.5	Д	П	+	800	2450	120	наличник с двух сторон
6	ПР-1.6	Д	-	-	1830	2570	420	раздвижная дверь, утепленный блок
7	ПР-1.7	Д	П	-	800	2450	120	наличник с двух сторон

Примечание: Д – дверь
П – правое открывание Л–левое открывание

АР


Изм.	Кол. уч.	Лист	№ док.	Подп.	Дата	Разработка дизайн-проекта квартиры			
						Схема заполнения дверных проемов М 1:70			
						Стадия	Лист	Листов	
						Р	42	64	

Согласовано

Взам. инв. №

Подп. и дата

Инв. № подл.

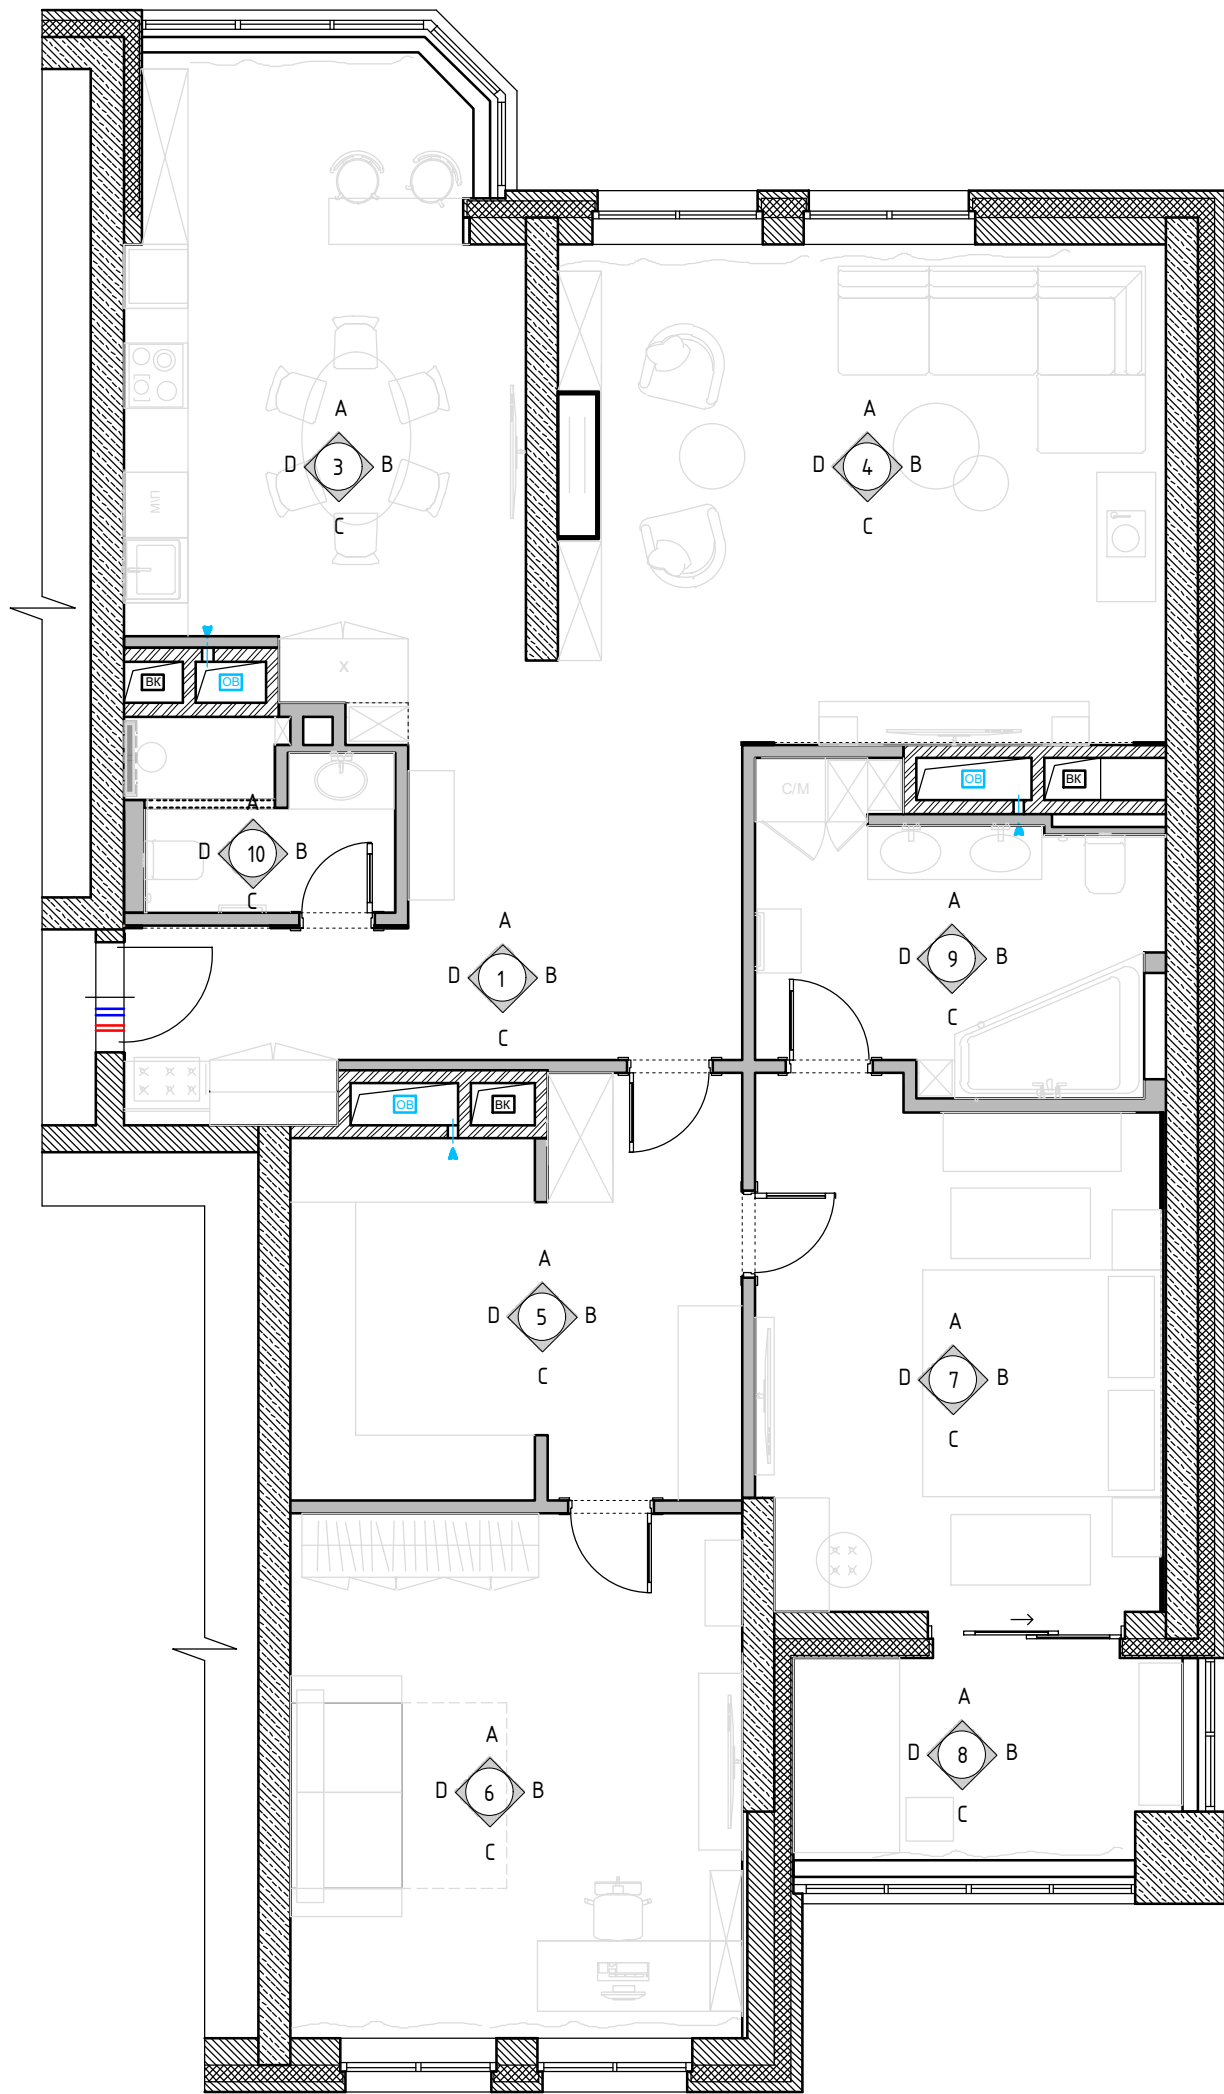

Экспликация помещений

№№ комн.	Характеристики комнат и помещений	Общая площадь
		всего
1	Прихожая	4,46
2	Холл	9,22
3	Кухня	20,57
4	Гостиная	26,30
5	Гардеробная	14,94
6	Детская комната	20,42
7	Спальня	17,90
8	Лоджия	7,26
9	Ванная комната	9,27
10	Санузел	3,99
Итого:		134,33

АР



Изм.	Кол. уч.	Лист	№ док.	Подп.	Дата	Разработка дизайн-проекта квартиры			
						Схема обозначения разверток М 1:70			
						Стадия	Лист	Листов	
						Р	43	64	

Согласовано

Взам. инв. №

Подп. и дата

Инв. № подл.

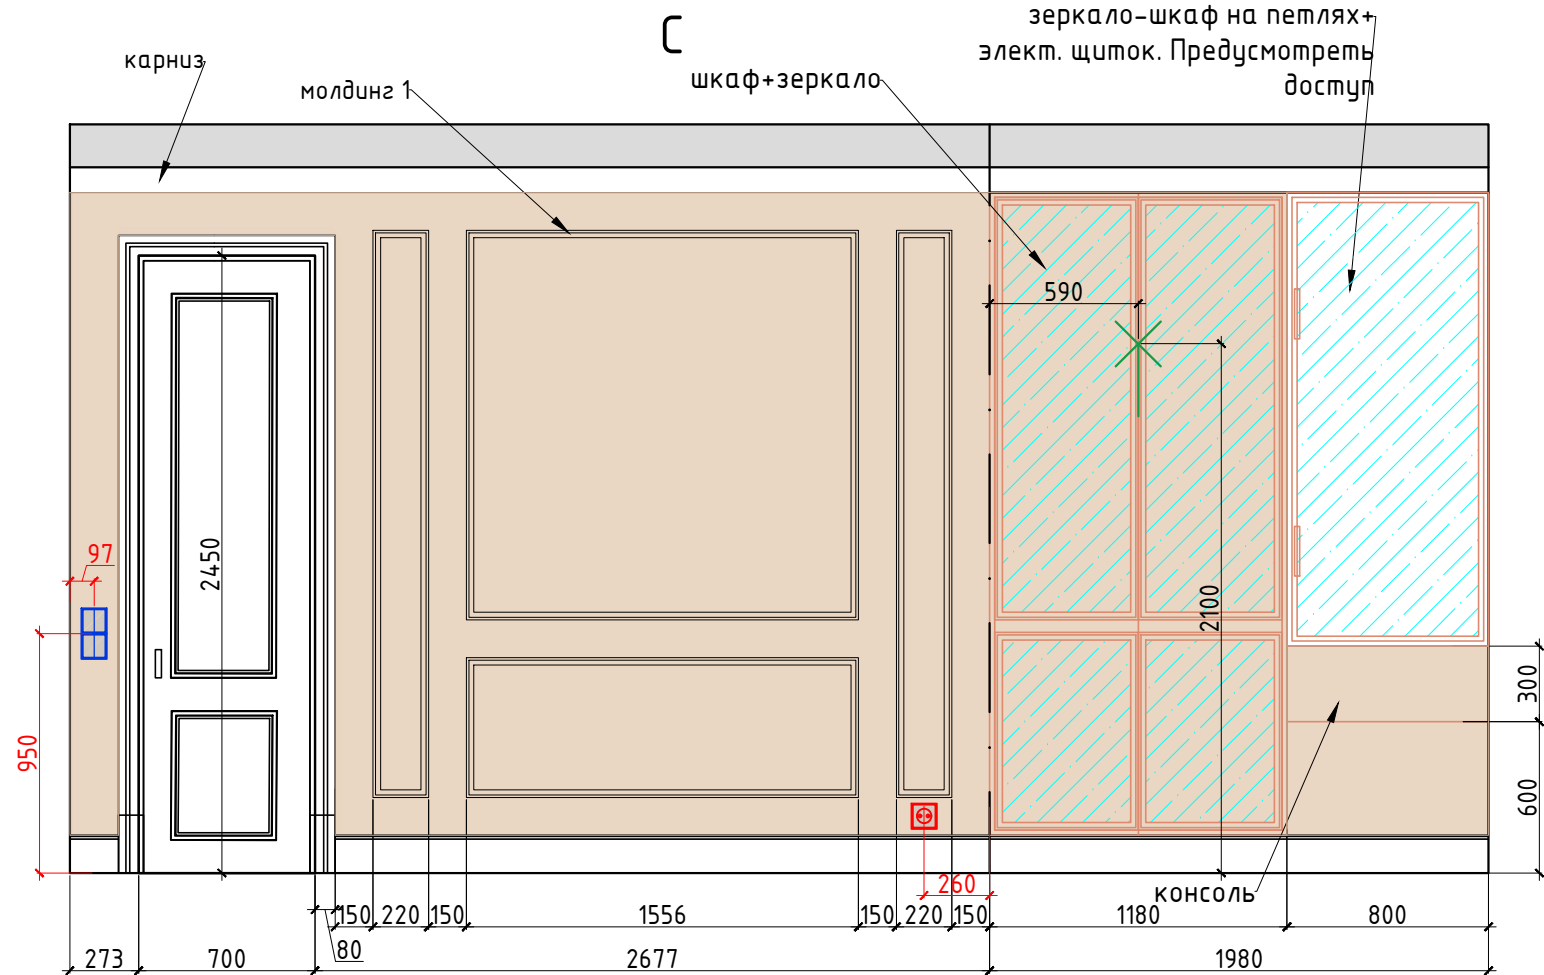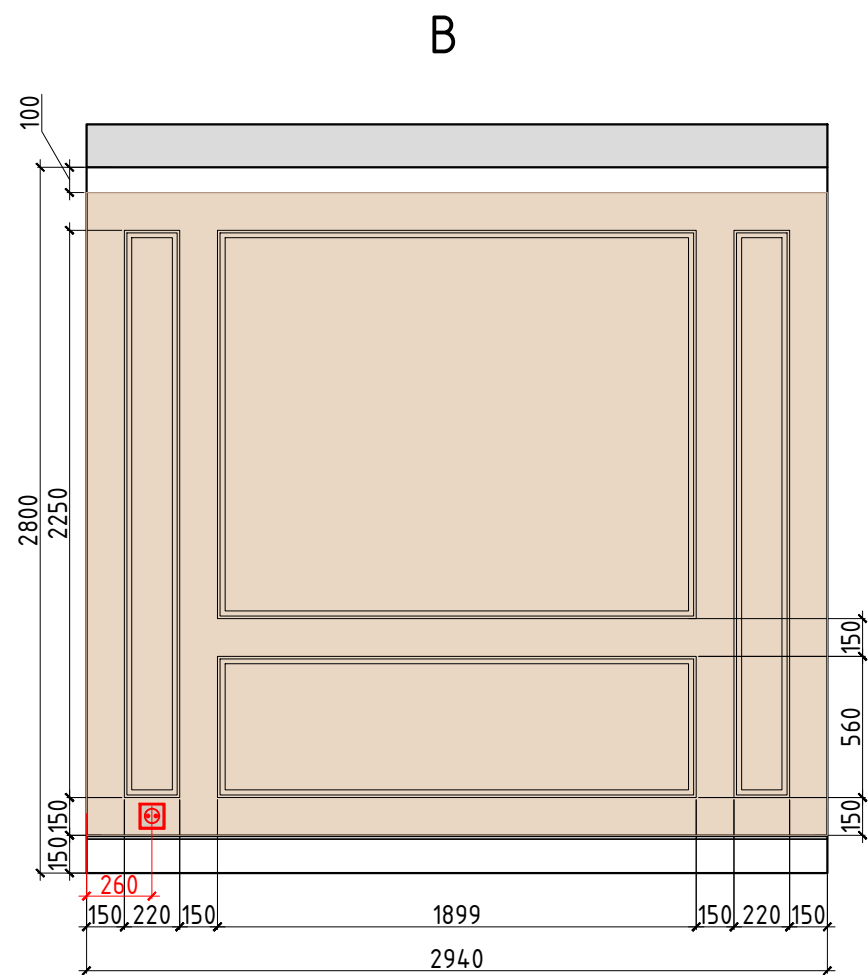


Внутреннее наполнение шкафов согласовывается с Заказчиком перед производством.
Данный чертеж не может служить для производства столярных изделий,
а является исключительно техническим заданием
для конструктора по мебели


Условные обозначения:



покраска по NCS тип 3

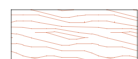

мдф панель в цвет стен

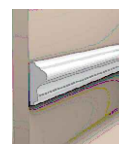

молдинг тип 140x17



мебель по индивидуальным размерам



Электрический вывод



Розетка



Выключатель



Домофон



Звонок

						АР			
Изм.	Кол. уч.	Лист	№ док.	Подп.	Дата	Разработка дизайн-проекта квартиры	Стадия	Лист	Листов
							Р	44	64
						Разверти Прихожая, Холл, №1,2 Лист 1 М 1:30			

Копировал


А3

Согласовано

Взам. инв. №

Подп. и дата

Инв. № подл.

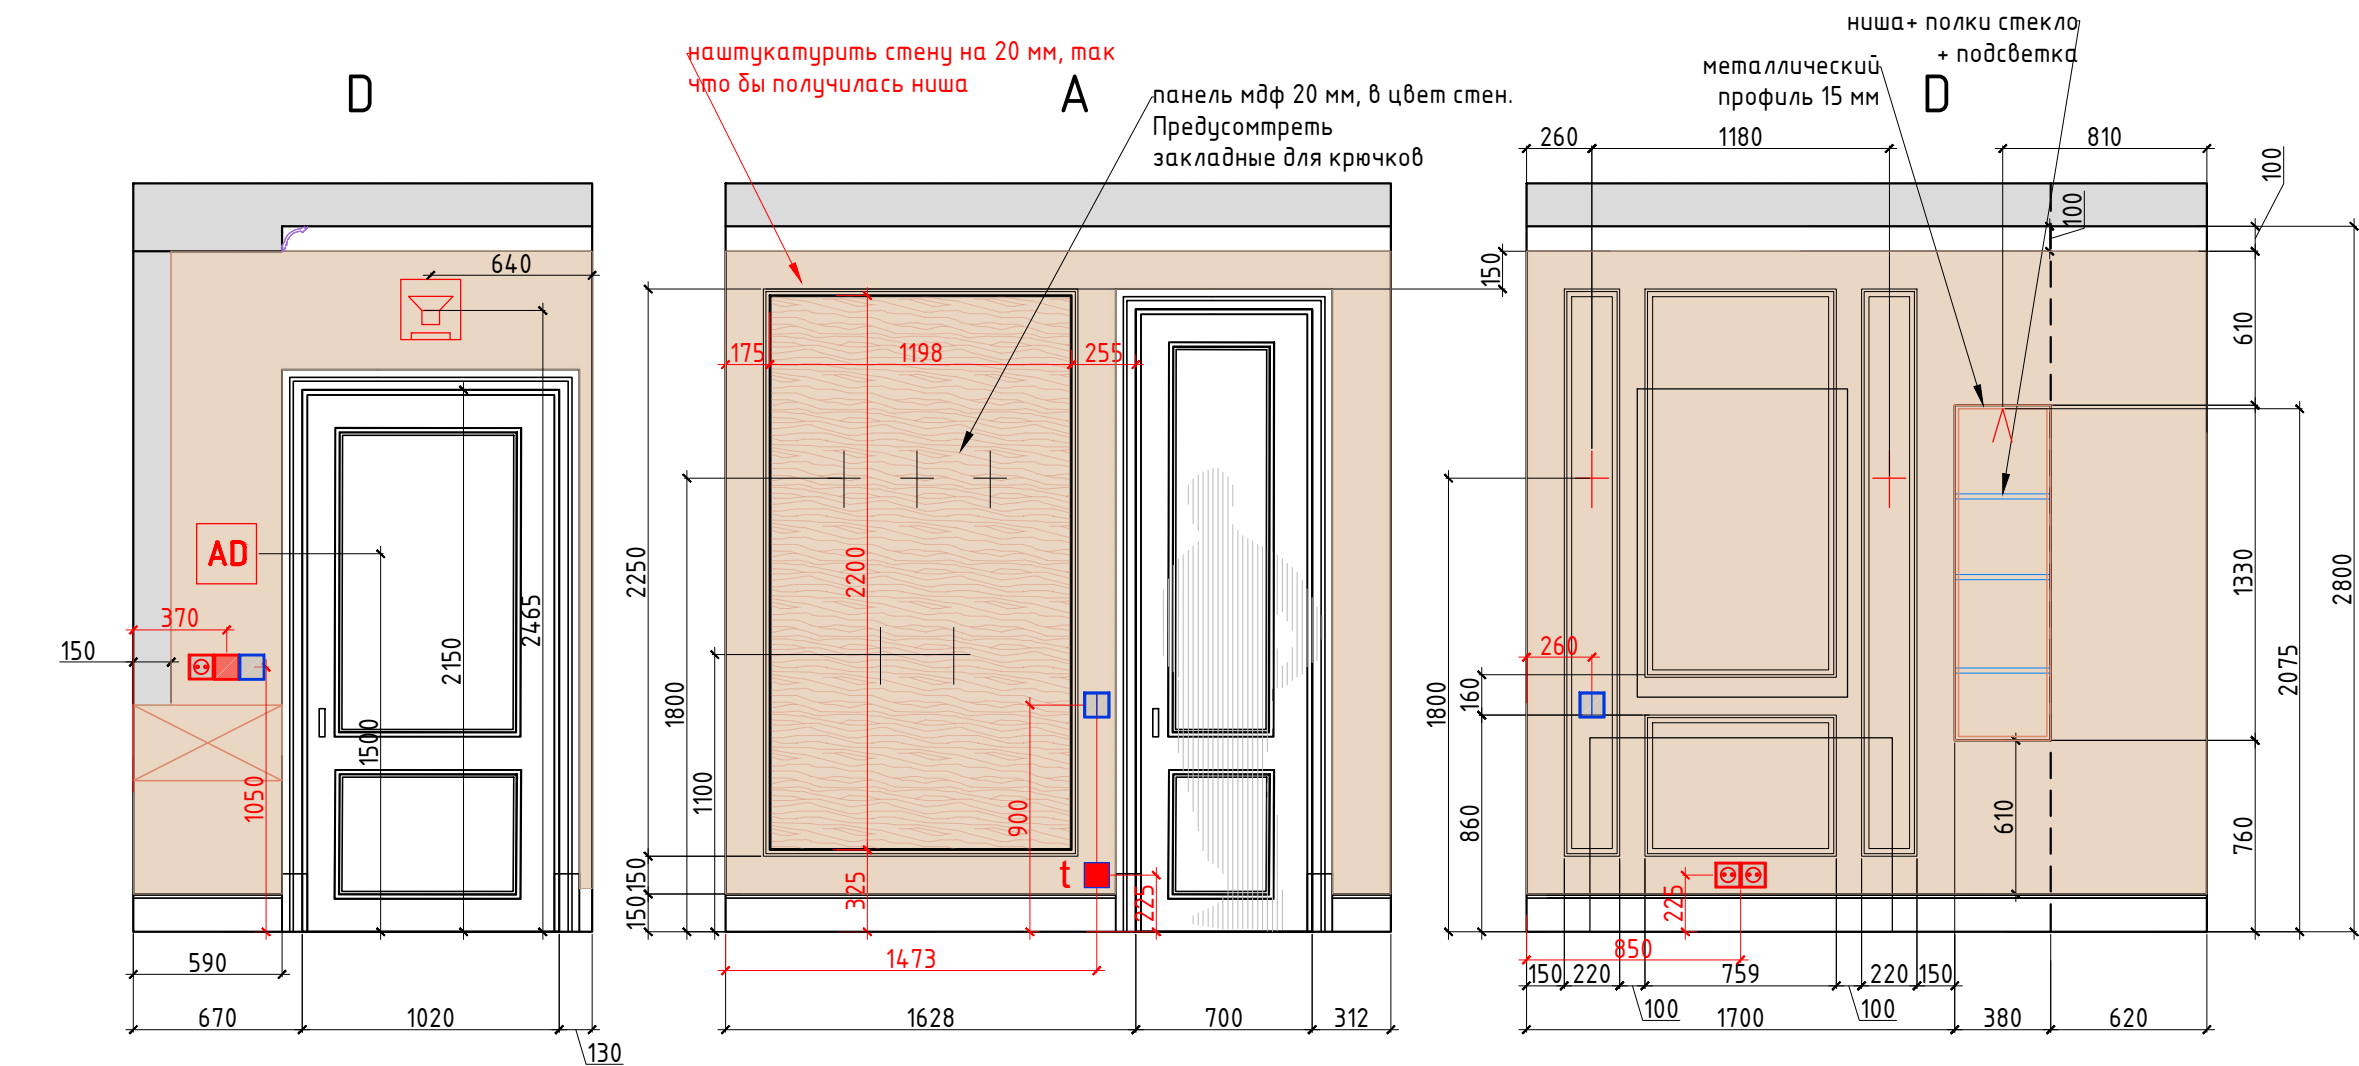

Условные обозначения:

- покрашка по NCS тип 3
- мдф панель в цвет стен
- молдинг тип 140x17
- мебель по индивидуальным размерам
- Электрический вывод
- Розетка
- Выключатель
- Домофон
- Звонок

						АР			
Изм.	Кол. уч.	Лист	№ док.	Подп.	Дата	Разработка дизайн-проекта квартиры	Стадия	Лист	Листов
							Р	45	64
						Развертки Прихожая, Холл, №1,2 Лист 2 М 1:30			

Копировал


А3

Согласовано

Взам. инв. №

Подп. и дата


Инв. № подл.

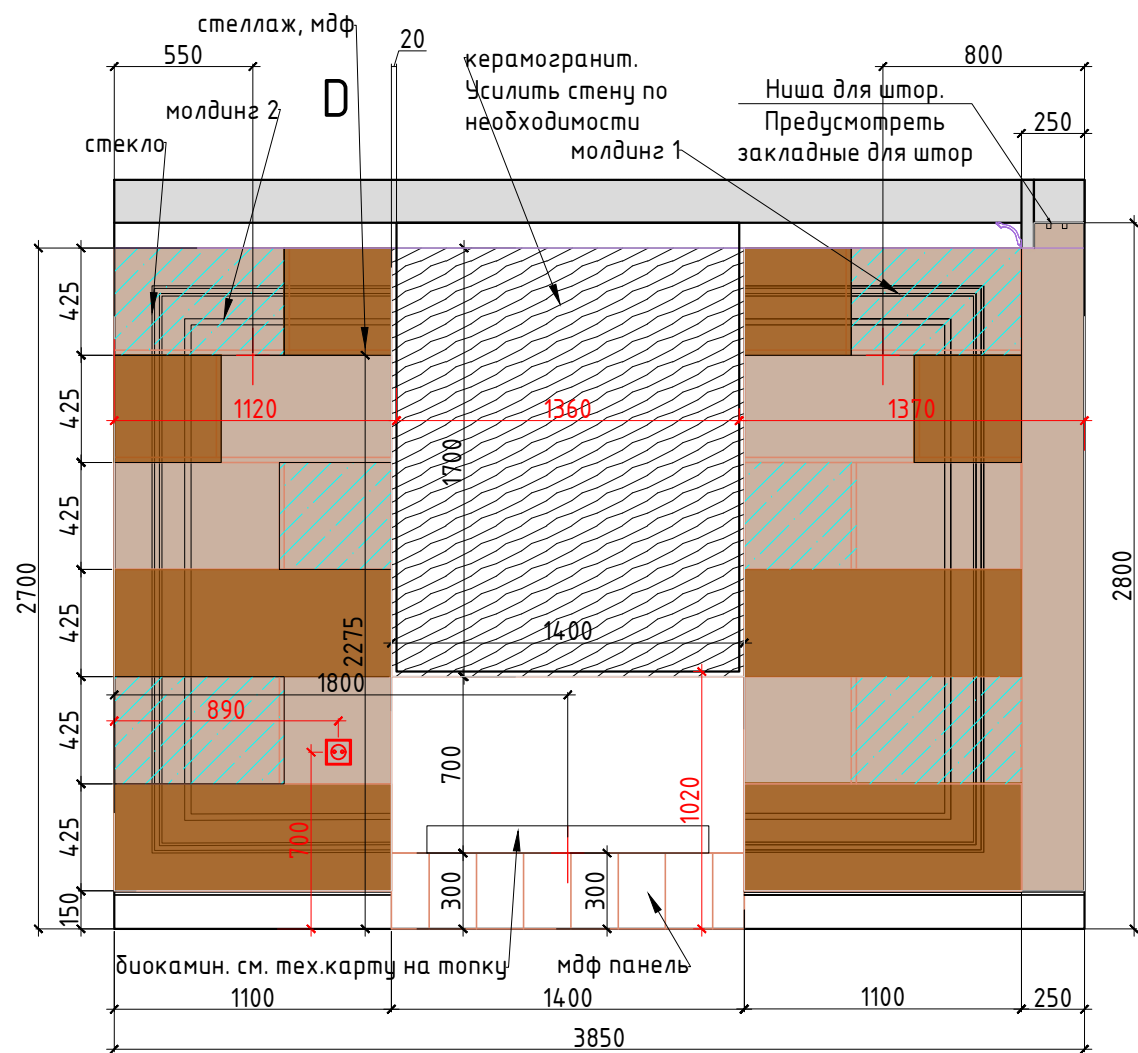

Внутреннее наполнение шкафов согласовывается с Заказчиком перед производством. Данный чертеж не может служить для производства столярных изделий, а является исключительно техническим заданием для конструктора по мебели

Условные обозначения:

- покрашка по NCS тип 1
- покрашка по NCS тип 2
- мдф панель
- керамогранит тип 5
- молдинг тип 1 40x17
- молдинг тип 2 25x12
- мебель по индивидуальным размерам
- Электрический вывод
- Розетка
- Выключатель

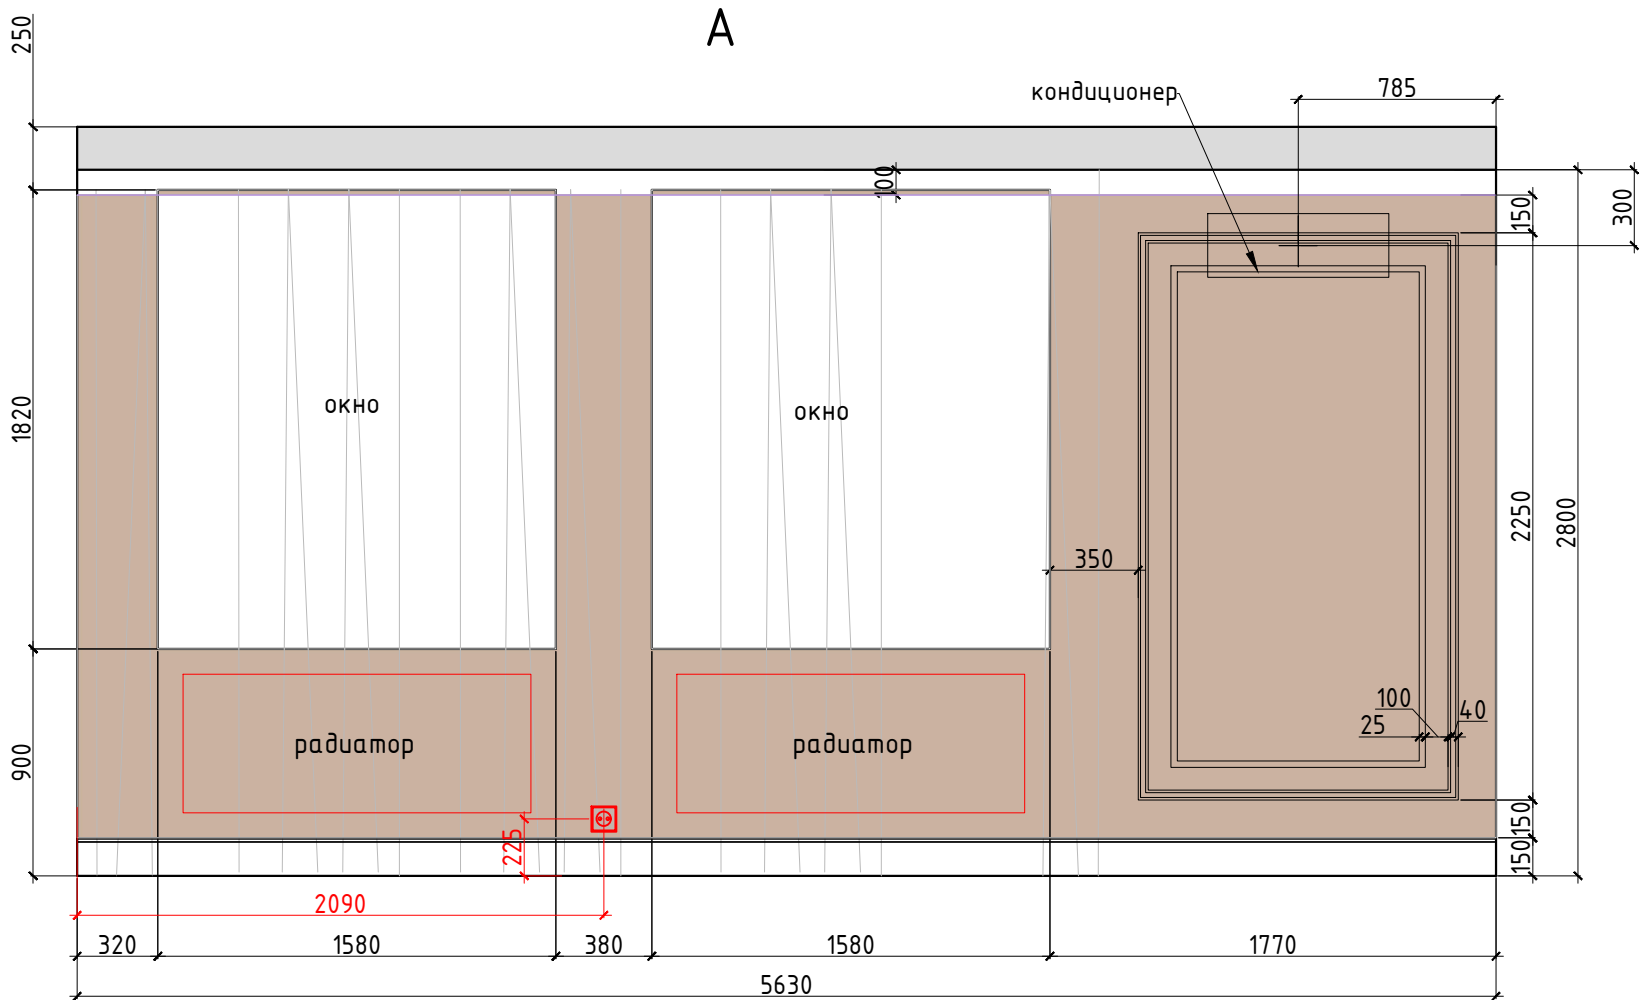


						АР			
Изм.	Кол. уч.	Лист	№ док.	Подп.	Дата	Разработка дизайн-проекта квартиры	Стадия	Лист	Листов
							Р	48	64
						Разверти Гостиная, №4 Лист 1 М 1:30			

Согласовано

Взам. инв. №

Подп. и дата


Инв. № подл.

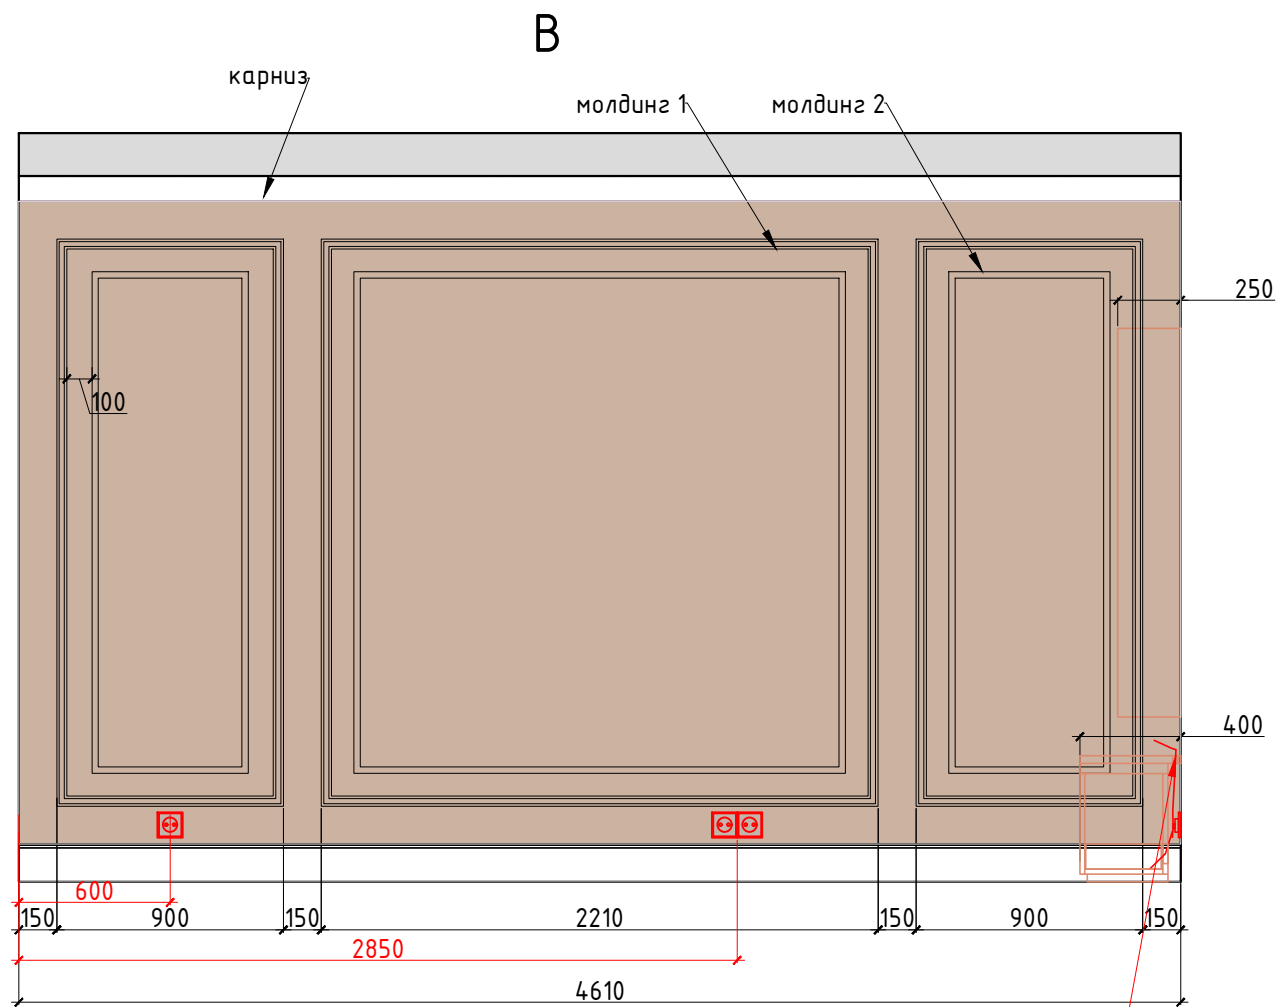

В тумбе TV предусмотреть отверстия для выхода кабеля оборудования

Условные обозначения:

- покраска по NCS тип 1
- покраска по NCS тип 2
- мдф панель
- керамогранит тип 5
- молдинг тип 1 40x17
- молдинг тип 2 25x12
- мебель по индивидуальным размерам
- Электрический вывод
- Розетка
- Выключатель

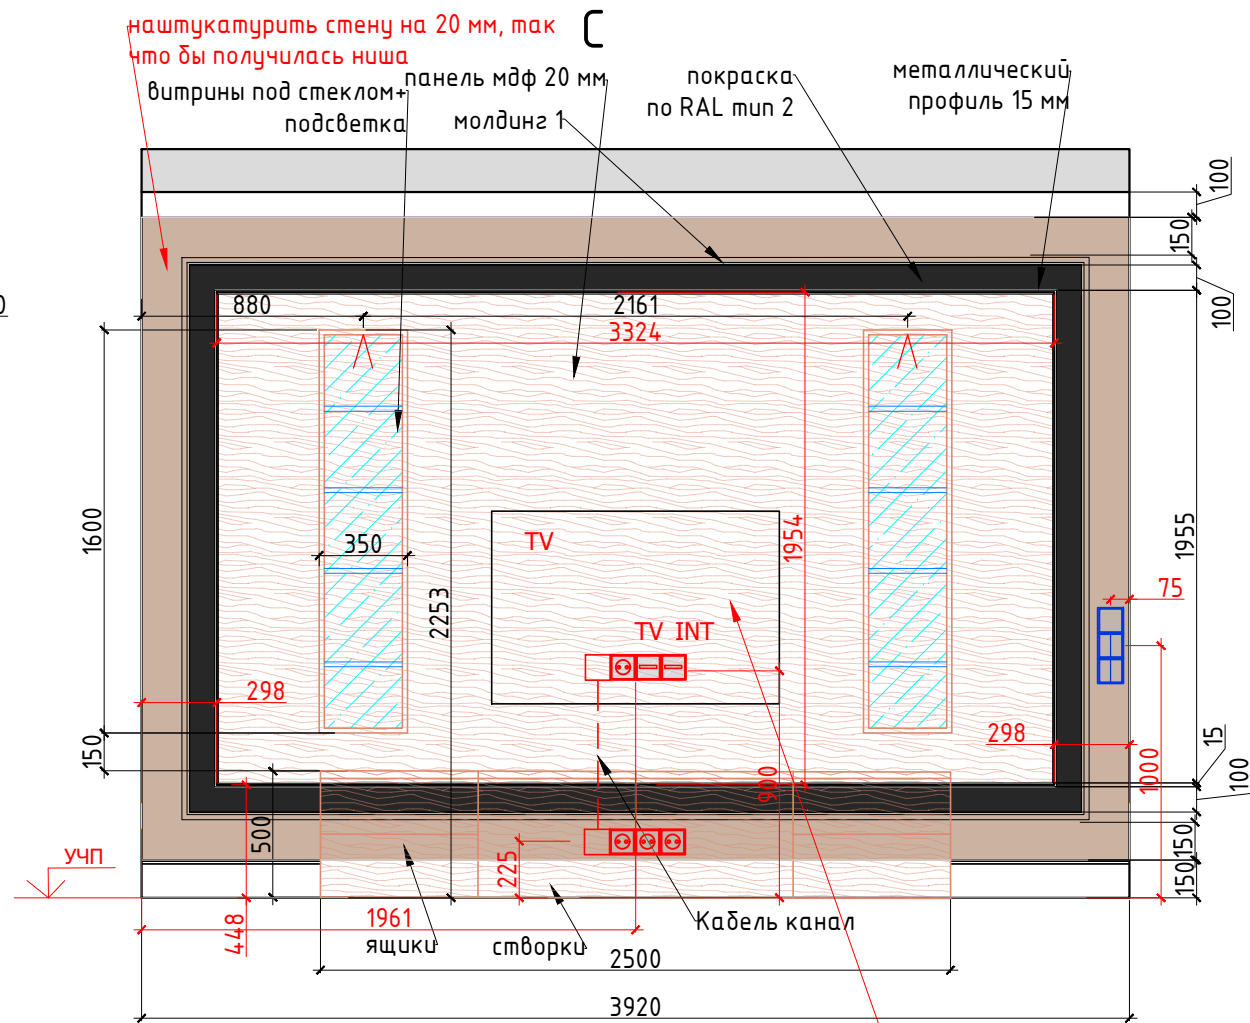

Предусмотреть усиление стены в месте крепления телевизора. См. совместно с проектом столярных изделий

						АР			
Изм.	Кол. уч.	Лист	№ док.	Подп.	Дата	Разработка дизайн-проекта квартиры	Стадия	Лист	Листов
							Р	49	64
						Развертки Гостиная, №4 Лист 2 М 1:30			

Копировал


А3

Согласовано

Взам. инв. №

Подп. и дата

Инв. № подл.

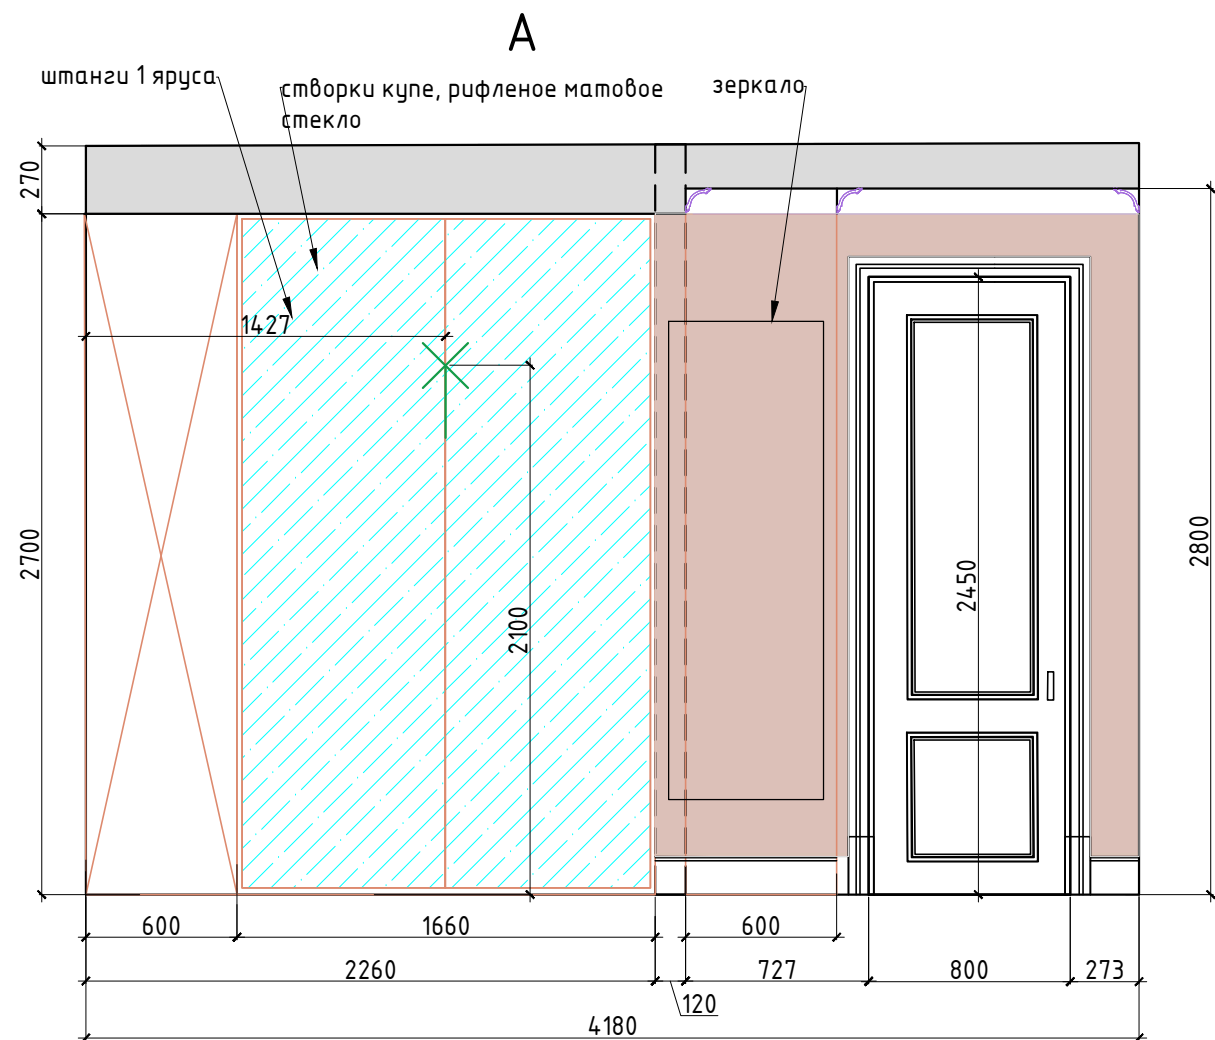


Внутреннее наполнение шкафов согласовывается с Заказчиком перед производством.
Данный чертеж не может служить для производства столярных изделий,
а является исключительно техническим заданием
для конструктора по мебели

Условные обозначения:



покраска по NCS тип 4

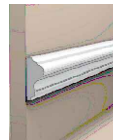

молдинг тип 1 40x17




мебель по индивидуальным размерам



Розетка



Выключатель

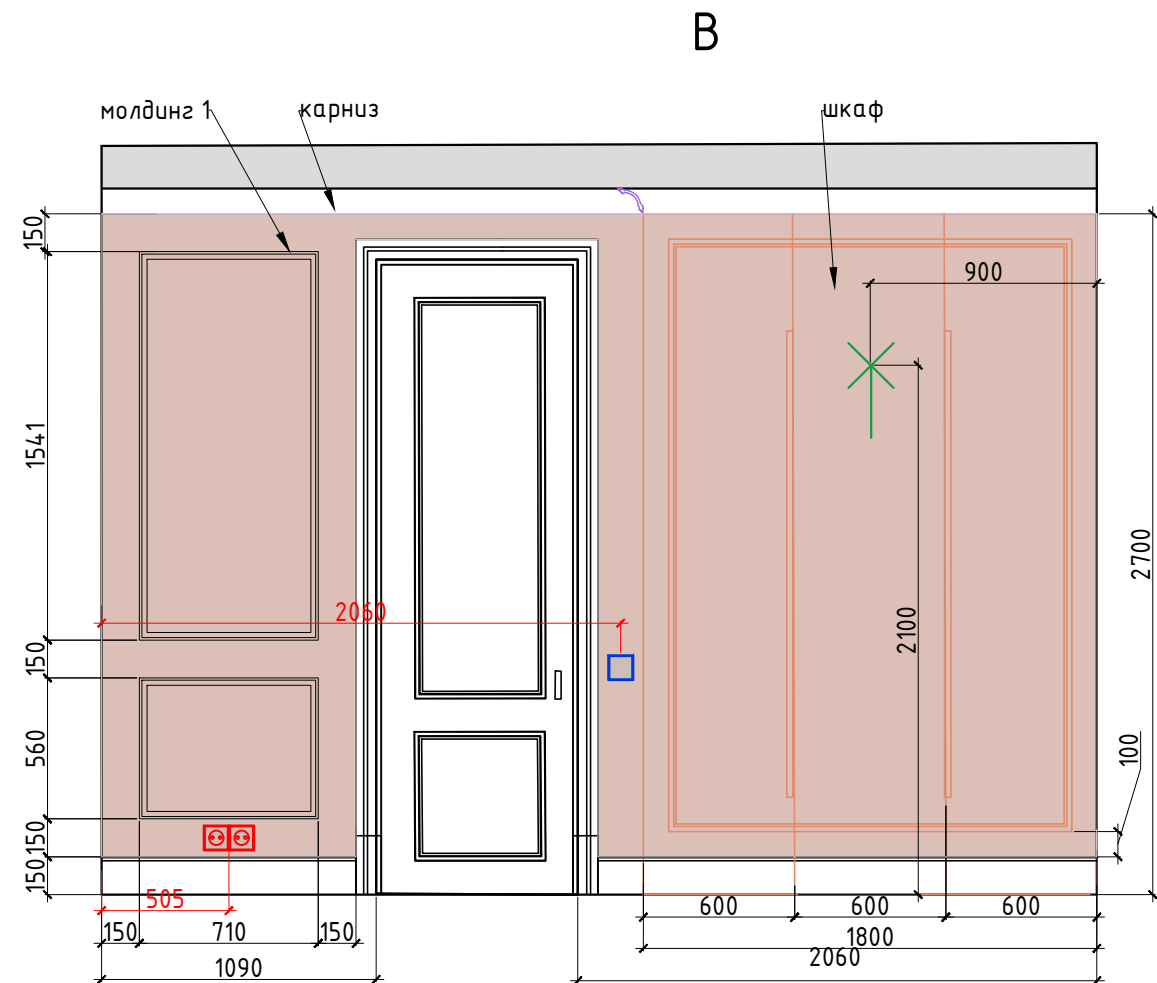

Изм.	Кол. уч.	Лист	№ док.	Подп.	Дата




АР			
Разработка дизайн-проекта квартиры		Стадия Р	Лист 50
Развертки Гардеробная, №5 Лист 1 М 1:30		Листов 64	

Согласовано

Взам. инв. №

Подп. и дата

Инв. № подл.

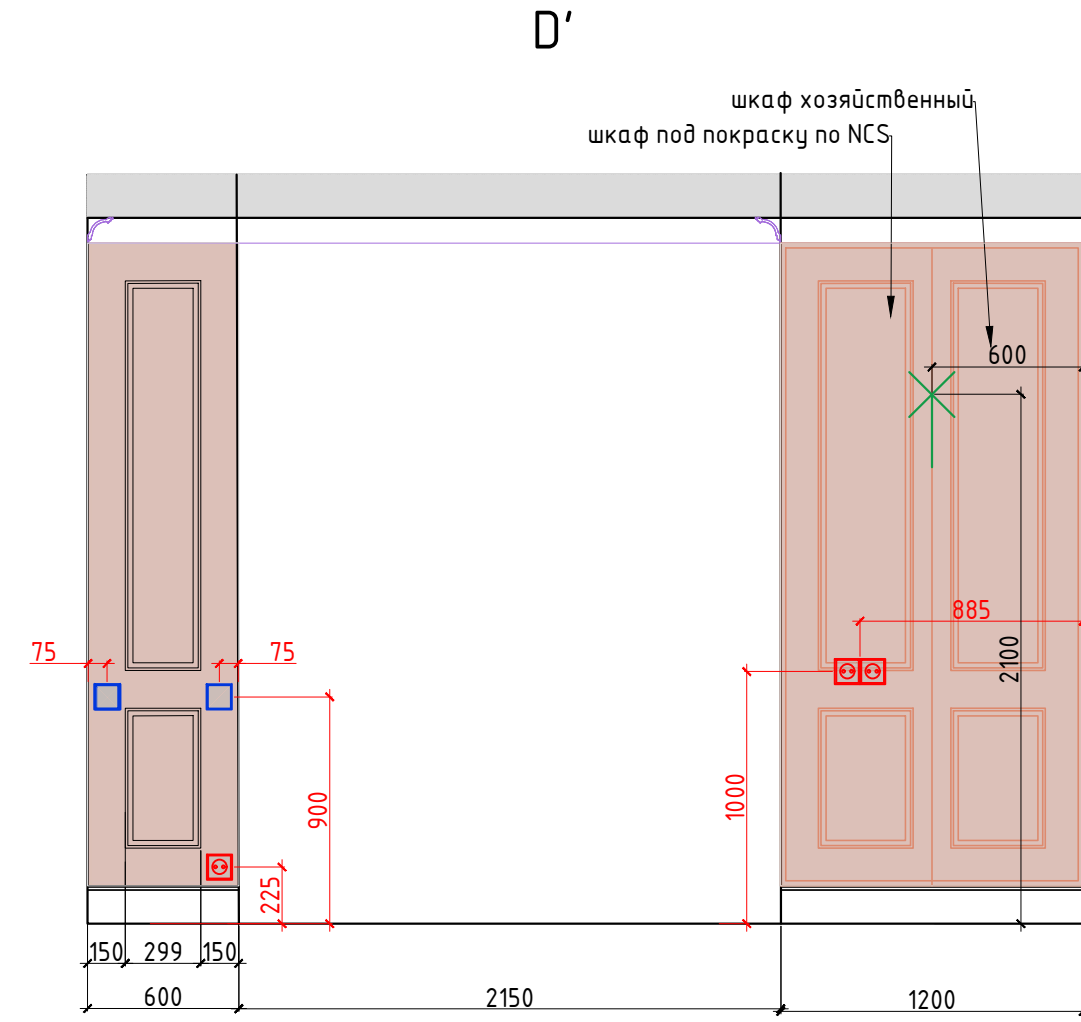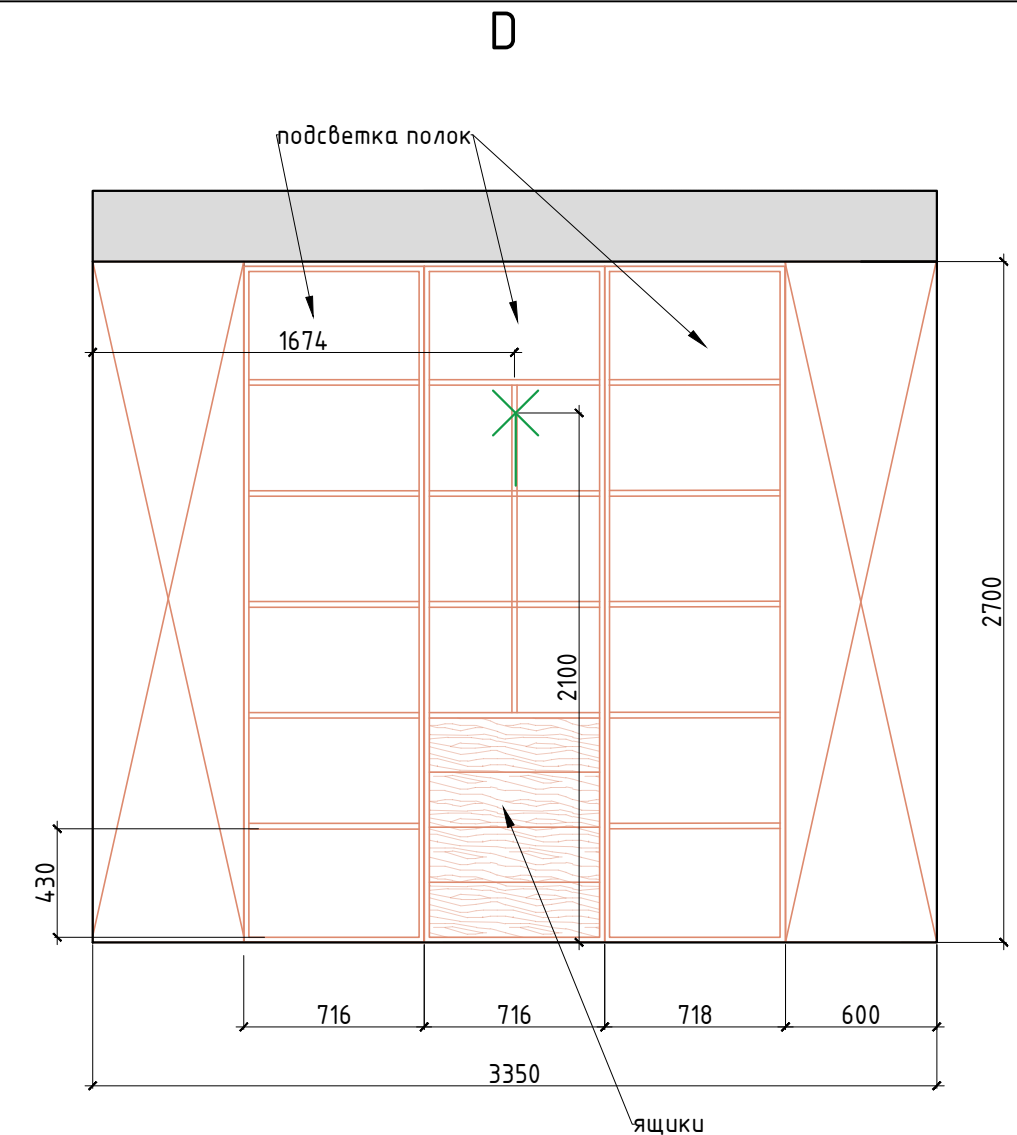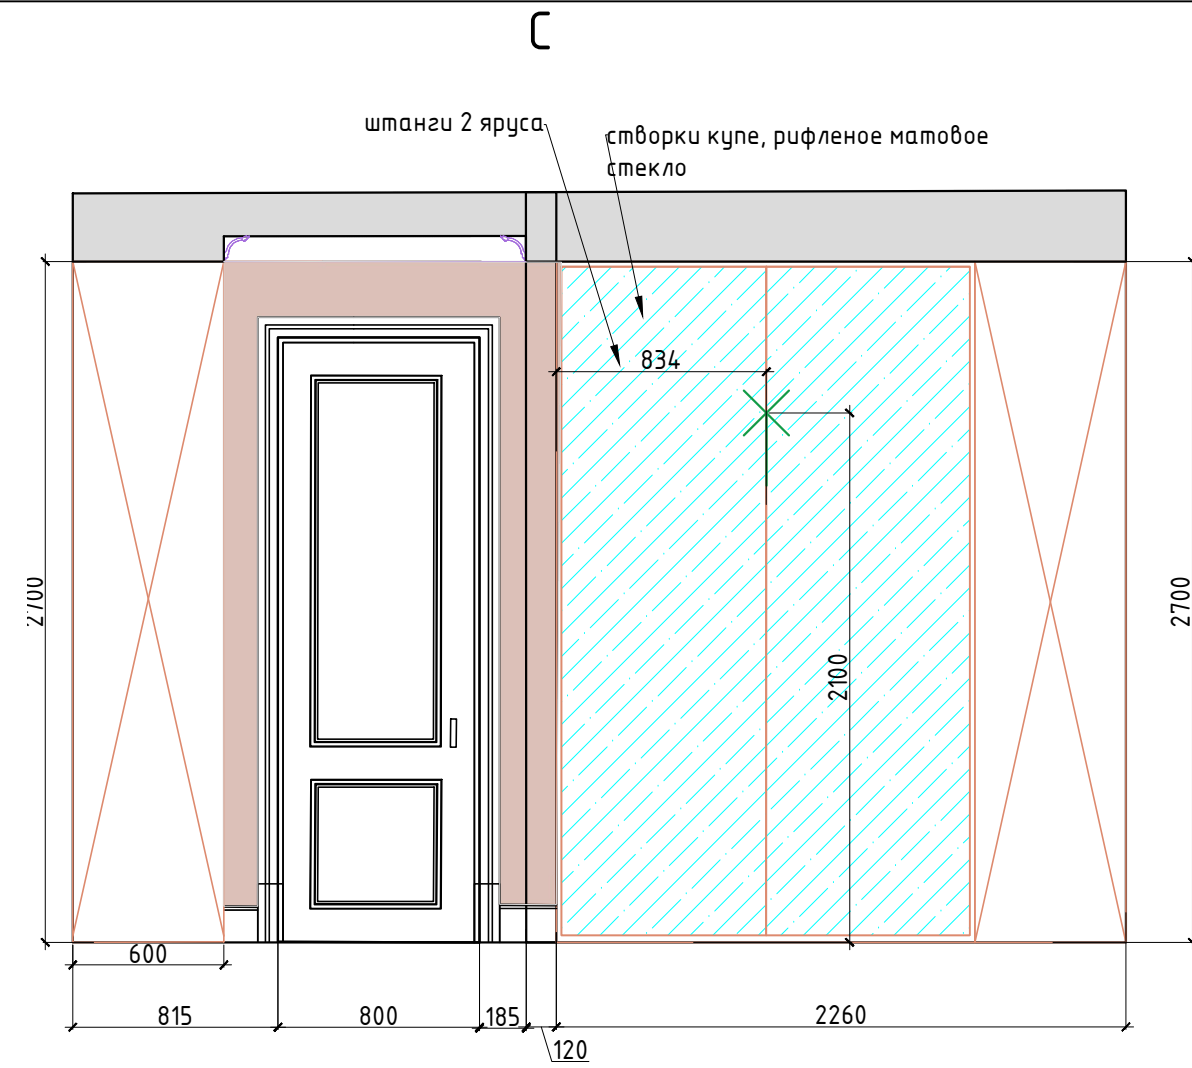

Условные обозначения:

- покраска по NCS тип 4
- молдинг тип 140x17
- мебель по индивидуальным размерам
- Электрический вывод
- Розетка
- Выключатель


						АР			
Изм.	Кол. уч.	Лист	№ док.	Подп.	Дата	Разработка дизайн-проекта квартиры	Стадия	Лист	Листов
							Р	51	64
						Разверти Гардеробная, №5 Лист 2 М 1:30			

Согласовано

Взам. инв. №


Подп. и дата

Инв. № подл.

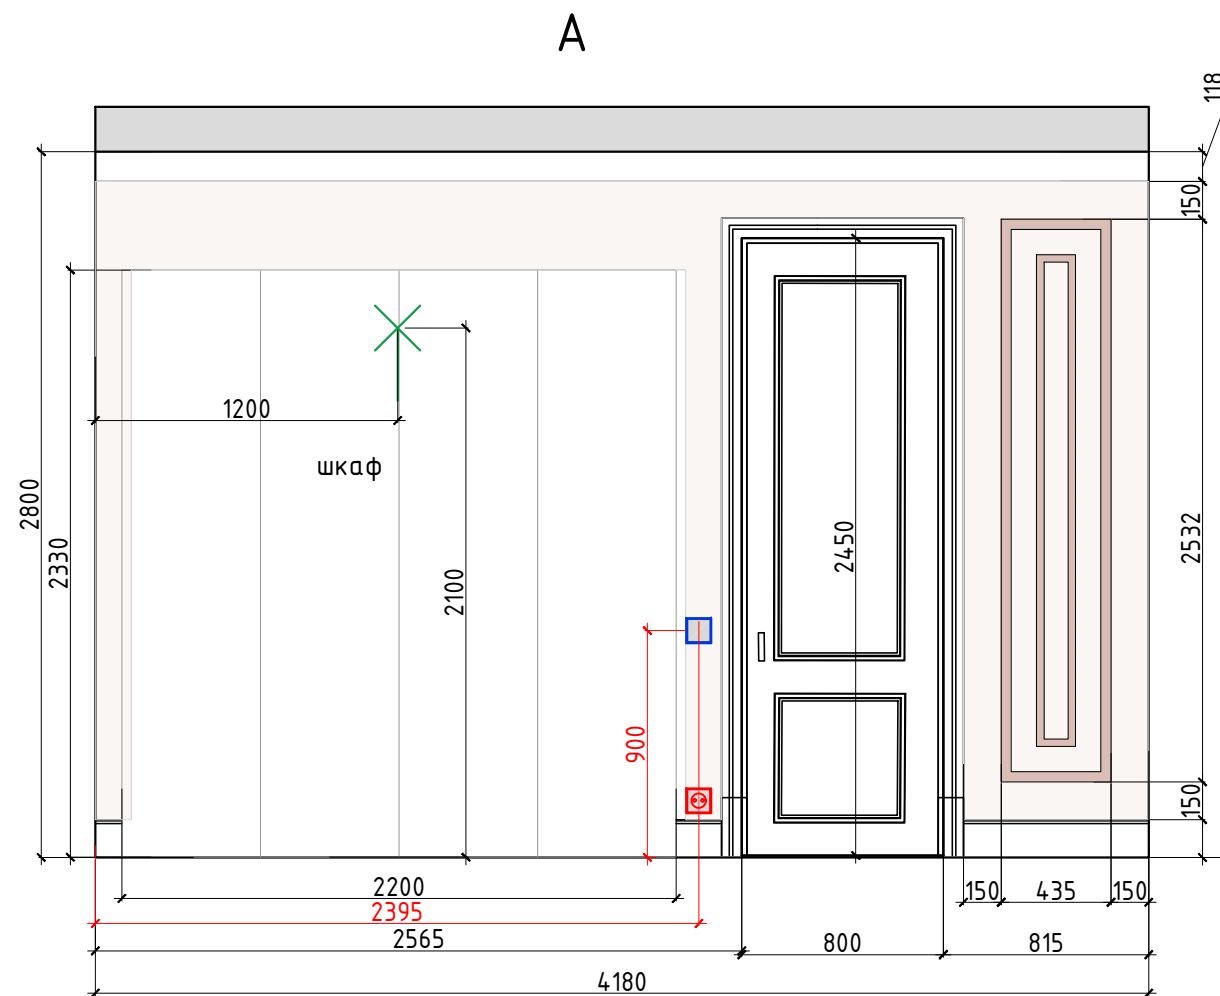


Внутреннее наполнение шкафов согласовывается с Заказчиком перед производством.
Данный чертеж не может служить для производства столярных изделий,
а является исключительно техническим заданием
для конструктора по мебели


Условные обозначения:

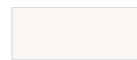

покраска по NCS тип 5

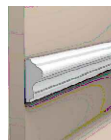

молдинг тип 1 40x17
покраска по NCS

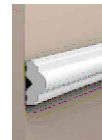

молдинг тип 2 25x12
покраска по NCS



мебель по индивидуальным размерам




Электрический вывод



Розетка



Выключатель

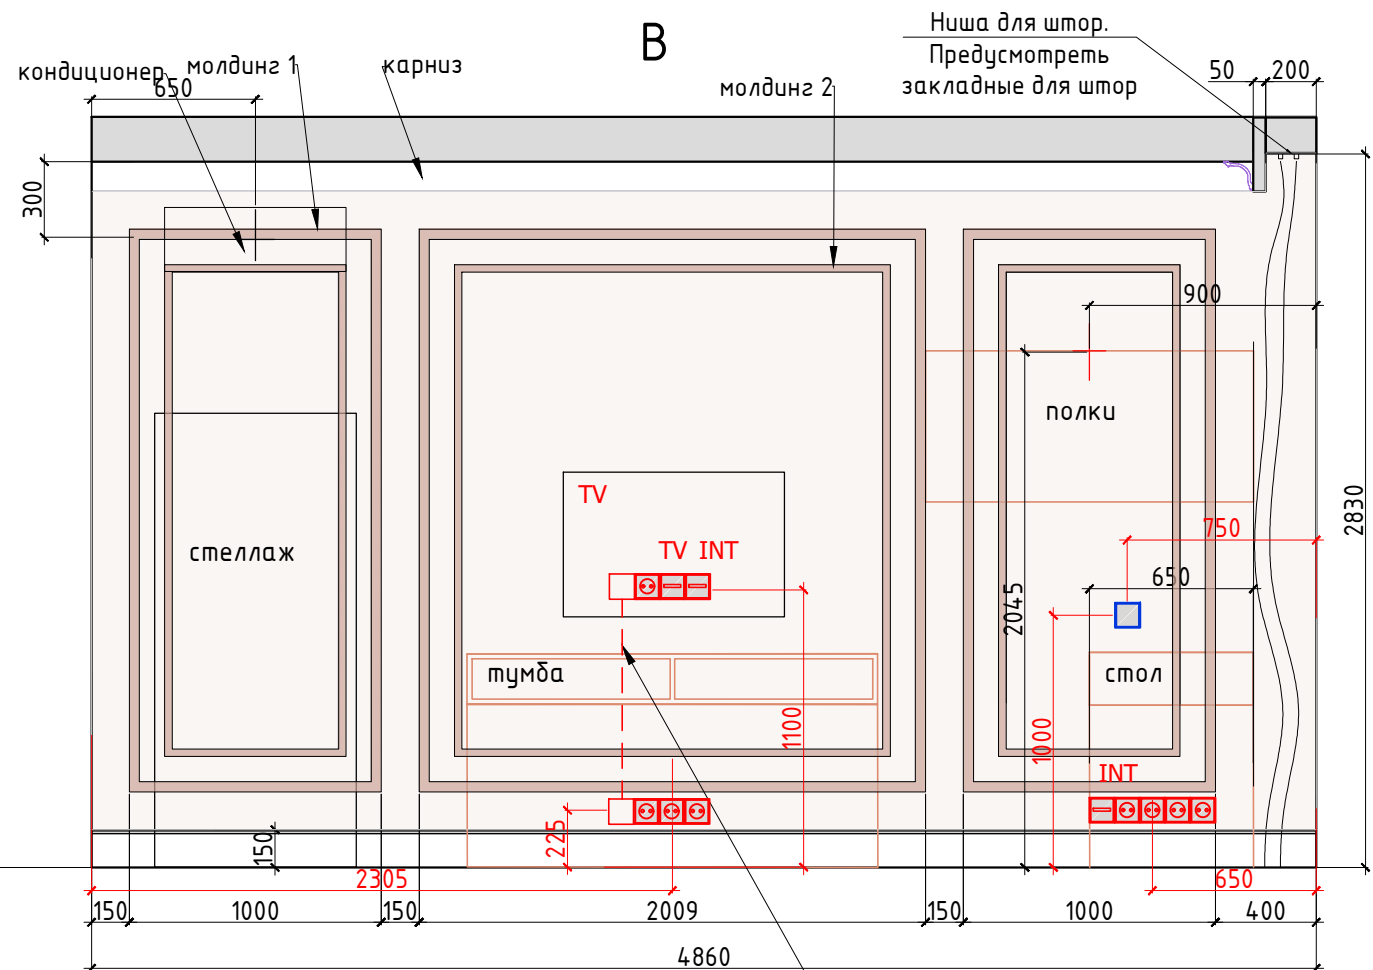

В тумбе предусмотреть отверстия для выхода кабеля оборудования

Кабель канал

						АР			
Изм.	Кол. уч.	Лист	№ док.	Подп.	Дата	Разработка дизайн-проекта квартиры	Стадия	Лист	Листов
							Р	52	64
						Развертки Детская комната №6 Лист 1 М 1:30			

Копировал



А3

Согласовано


Взам. инв. №

Подп. и дата


Инв. № подл.

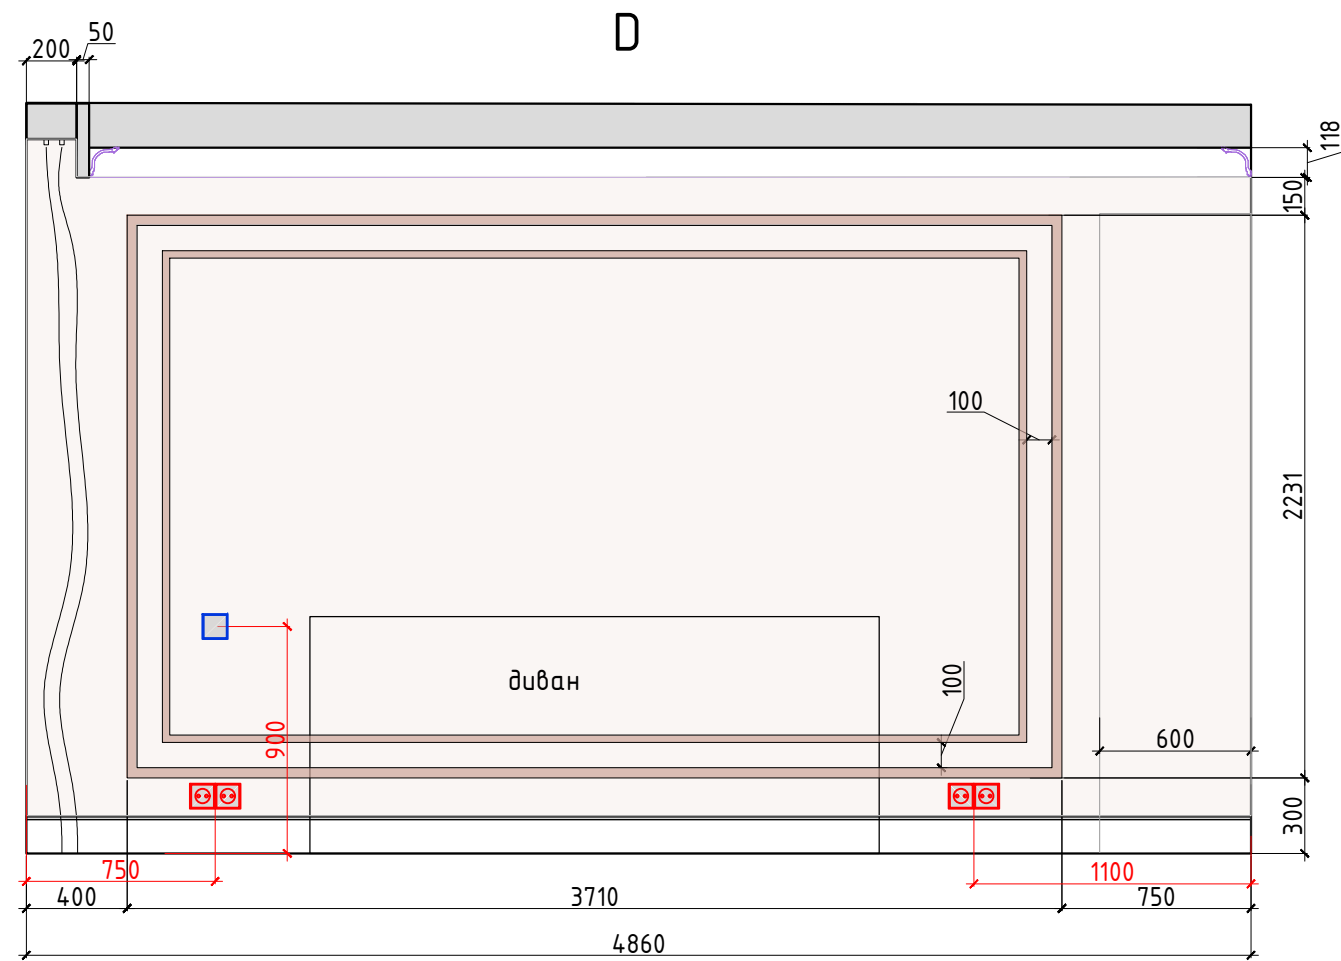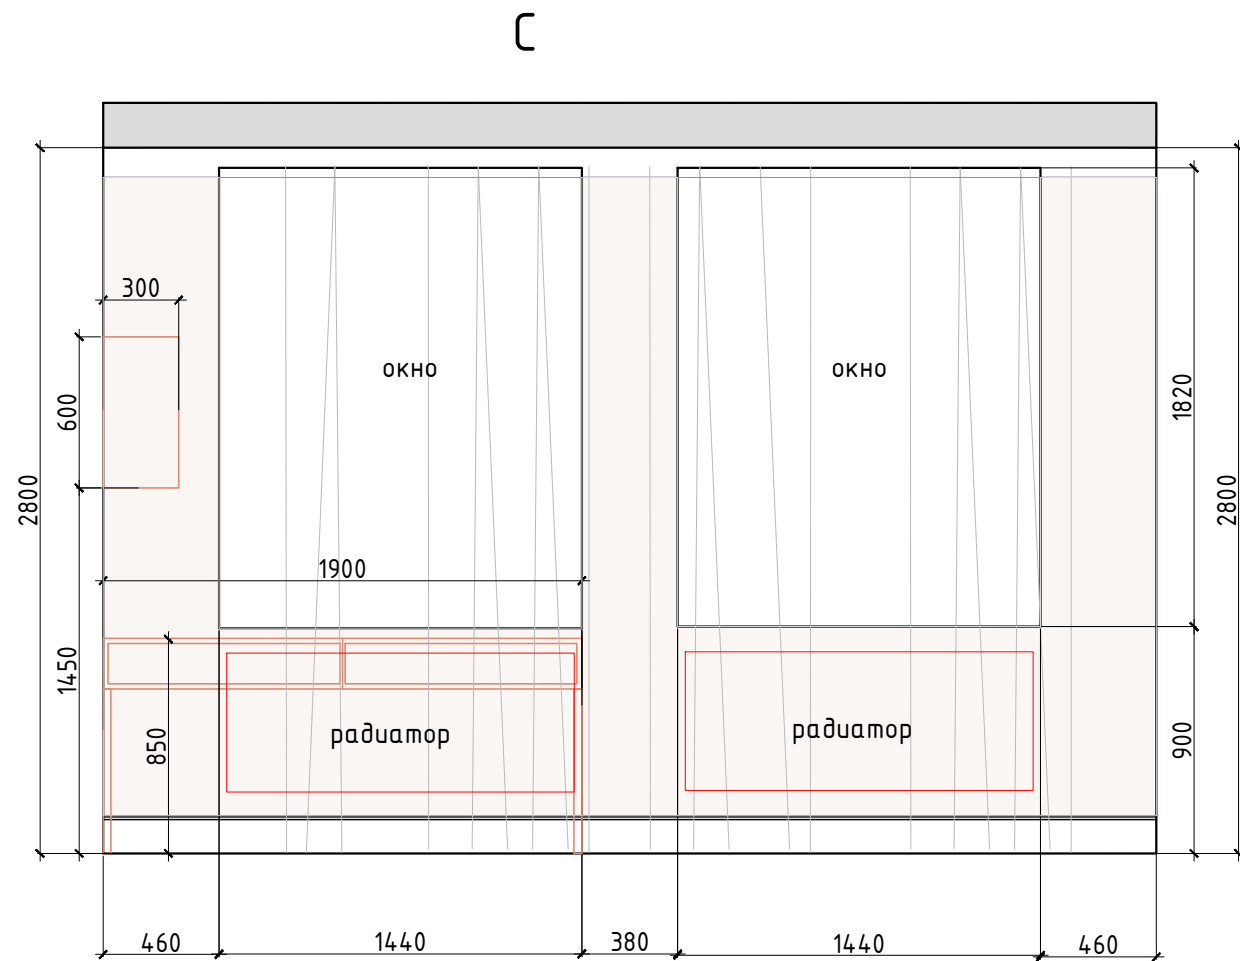


Условные обозначения:

 

покразка по NCS тип 5

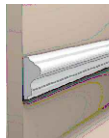

молдинг тип 1 40x17
покразка по NCS

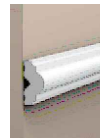

молдинг тип 2 25x12
покразка по NCS



мебель по индивидуальным размерам



Электрический вывод




Розетка



Выключатель


						АР			
Изм.	Кол. уч.	Лист	№ док.	Подп.	Дата	Разработка дизайн-проекта квартиры	Стадия	Лист	Листов
							Р	53	64
						Разверти Детская комната №6 Лист 2 М 1:30			

Согласовано						
				Взам. инв. №		
				Подп. и дата		
				Инв. № подл.		

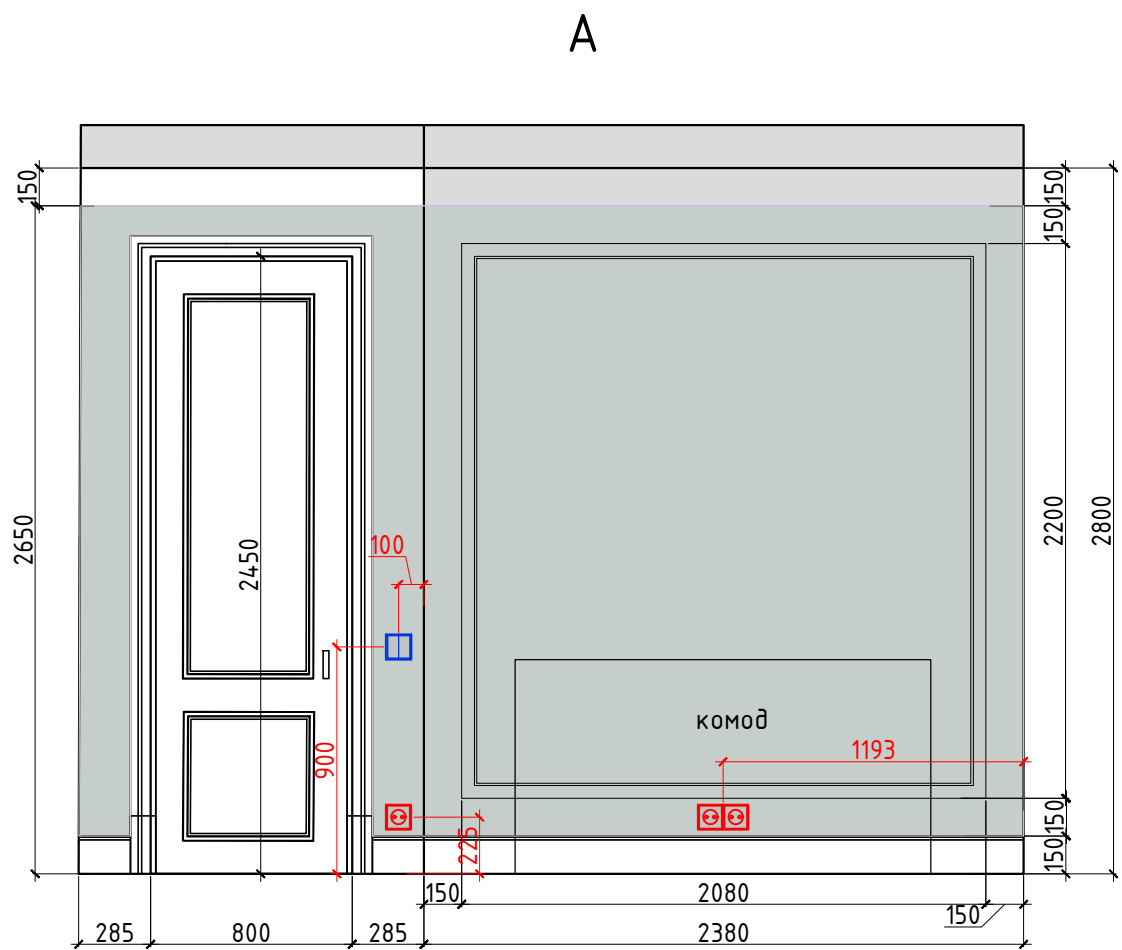


Условные обозначения:

- покраска по NCS тип 6
- молдинг тип 1 40x17
- мебель по индивидуальным размерам
- Электрический вывод
- Розетка
- Выключатель


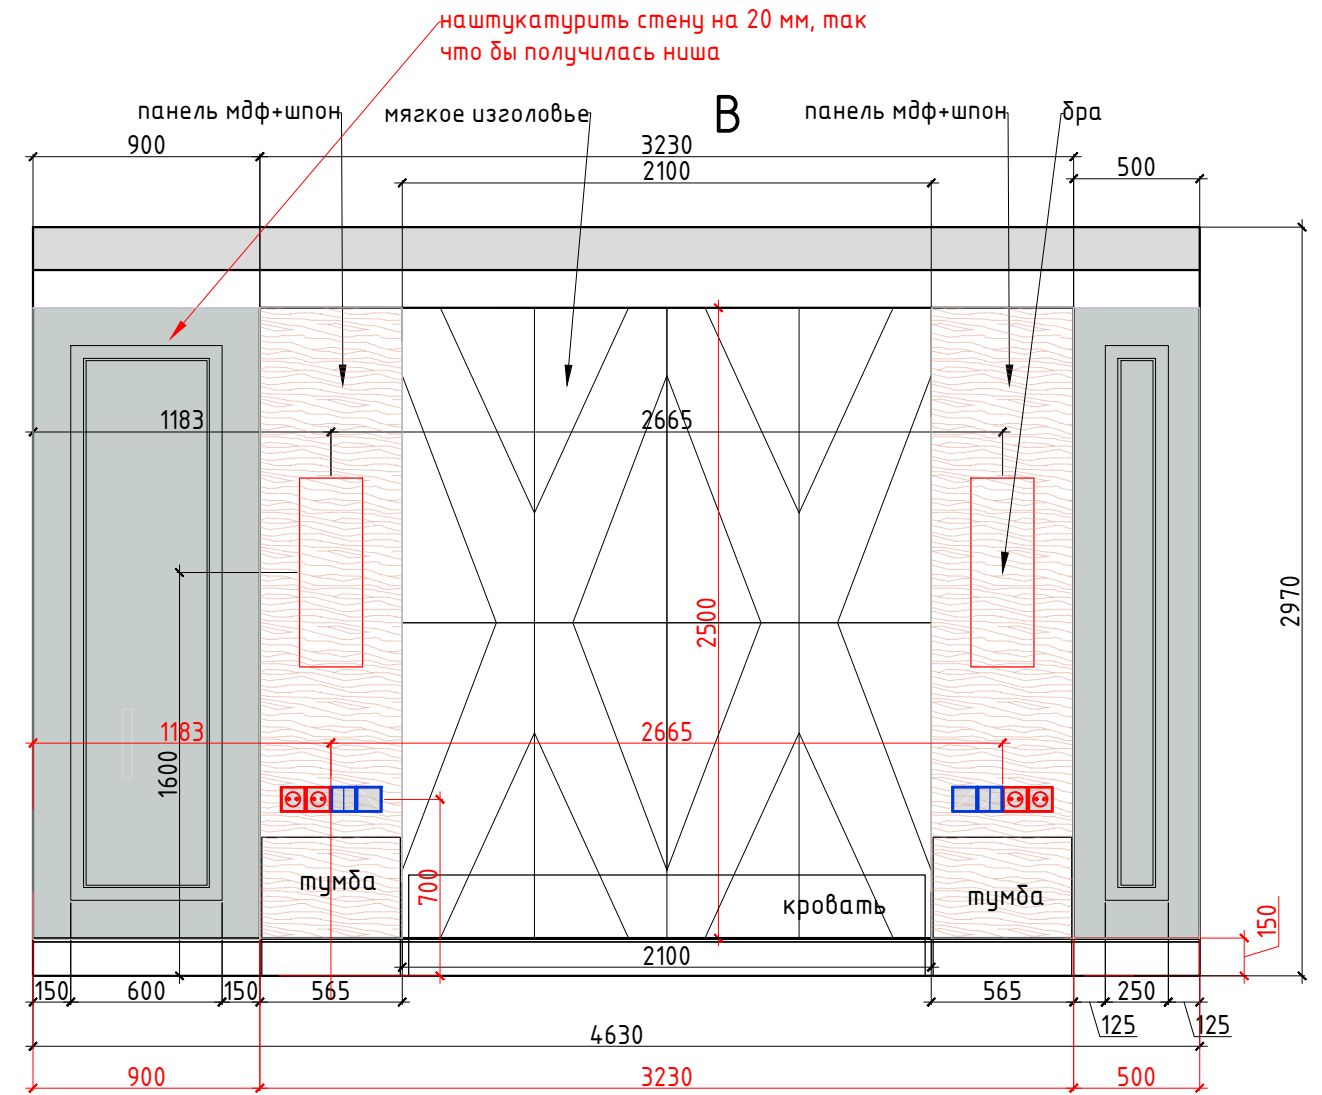


						АР			
Изм.	Кол. уч.	Лист	№ док.	Подп.	Дата	Разработка дизайн-проекта квартиры		Стадия	Лист
								Р	54
						Разверти Спальни №7 Лист 1 М 1:30		Листов	




Инв. № подл.

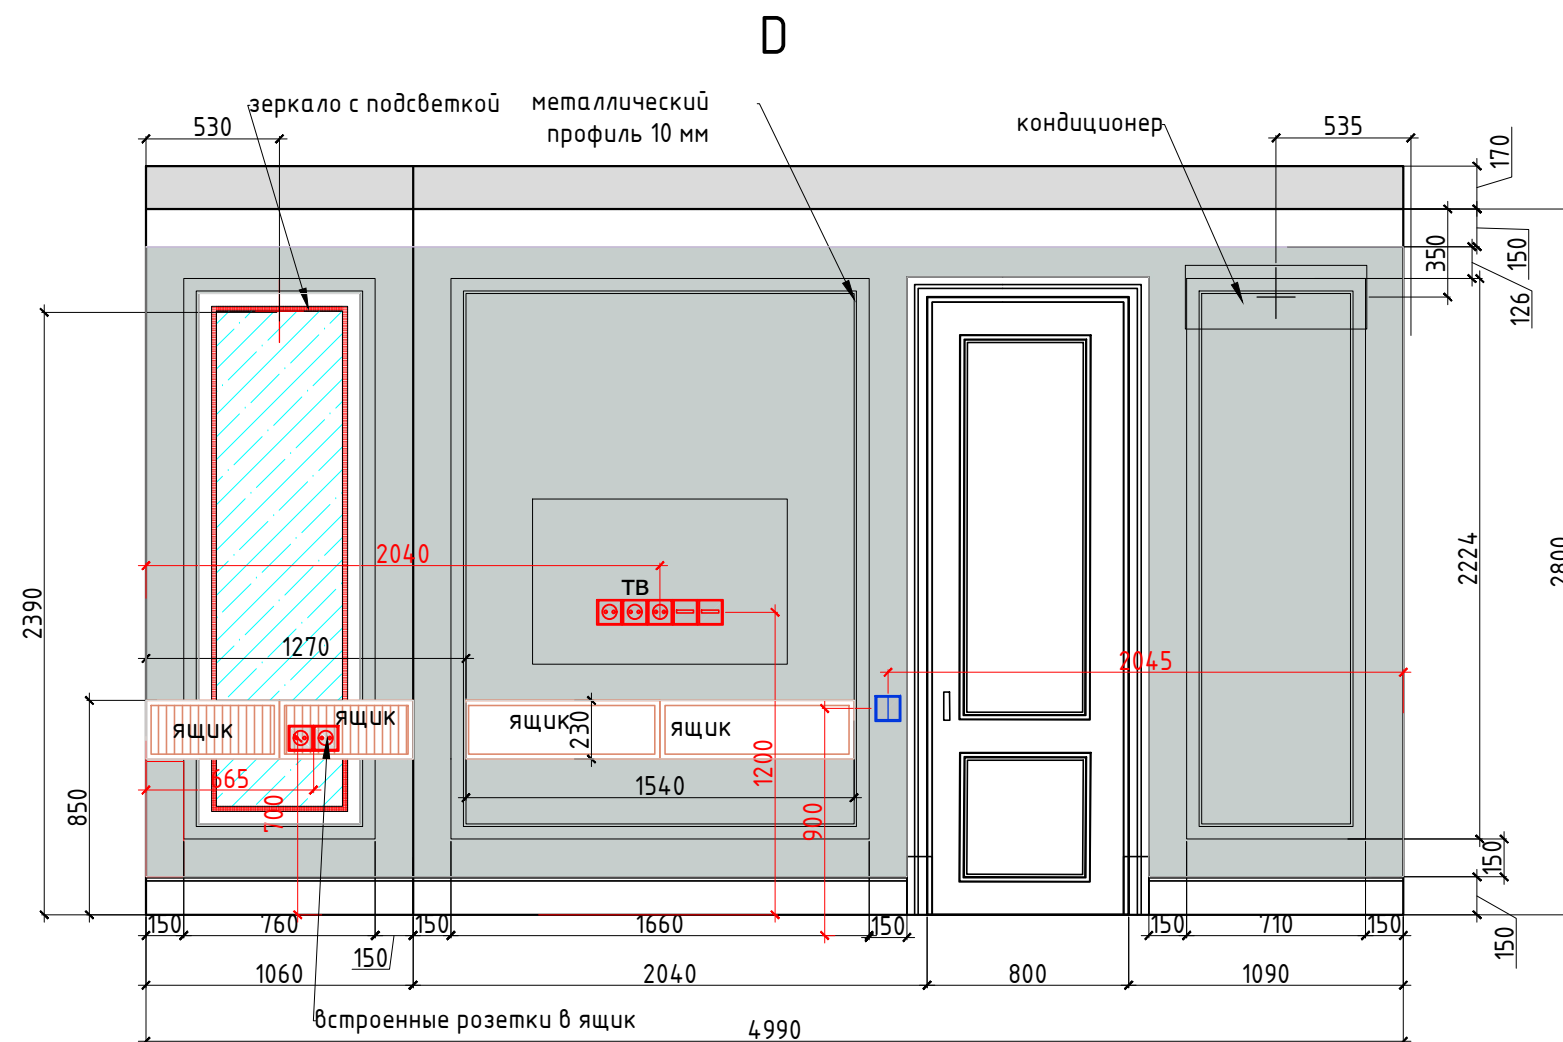

Условные обозначения:

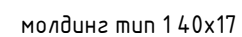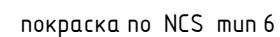

мебель по индивидуальным размерам

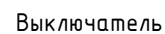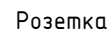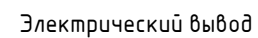

						АР			
Изм.	Кол. уч.	Лист	№ док.	Подп.	Дата				
						Разработка дизайн-проекта квартиры	Стадия	Лист	Листов
							Р	55	64
						Развертки Спальни №7 Лист 2 М 1:30			

Согласовано

Взам. инв. №

Подп. и дата


Инв. № подл.

В

С

Д

А

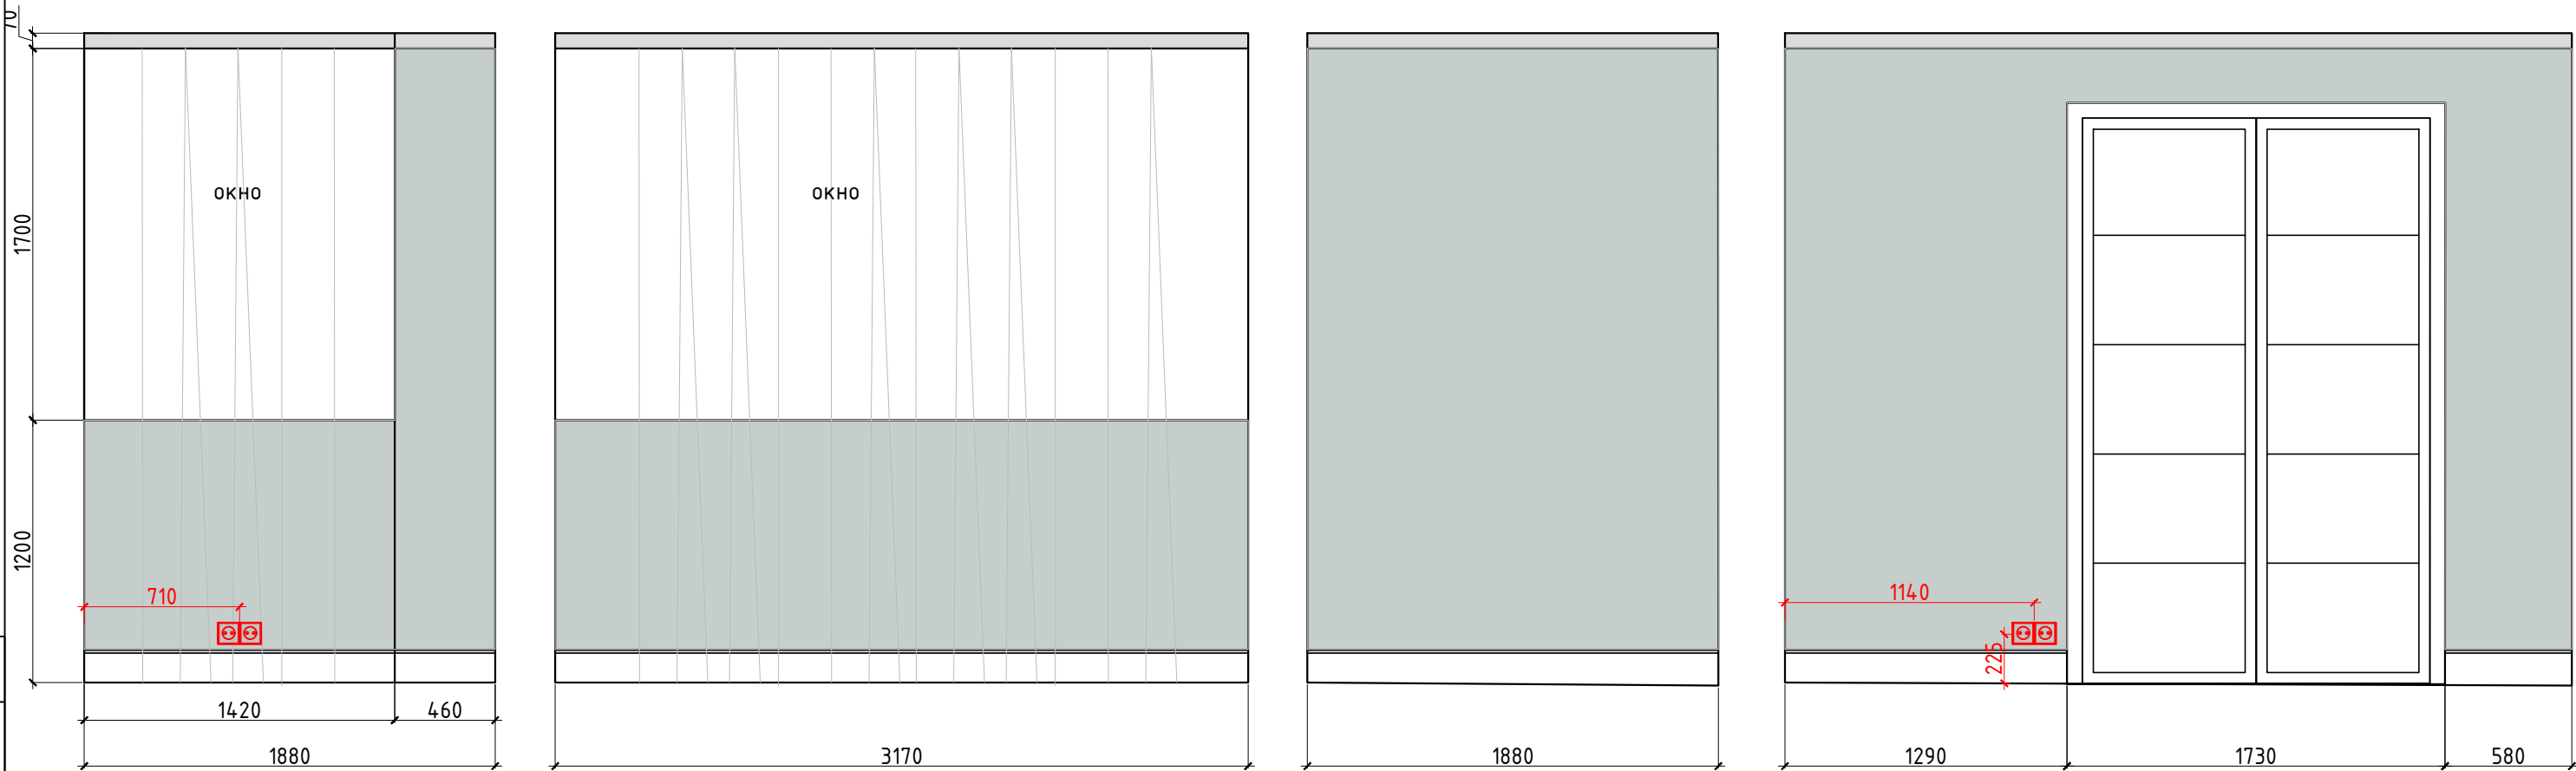

Условные обозначения:

покраска по NCS тип 6

Электрический вывод

Розетка

Выключатель

						АР			
Изм.	Кол. уч.	Лист	№ док.	Подп.	Дата	Разработка дизайн-проекта квартиры		Стадия	Лист
								Р	56
									64
						Развертки Лоджия №8 Лист 1 М 1:30			

Копировал


А3

Согласовано

Взам. инв. №

Подп. и дата

Инв. № подл.

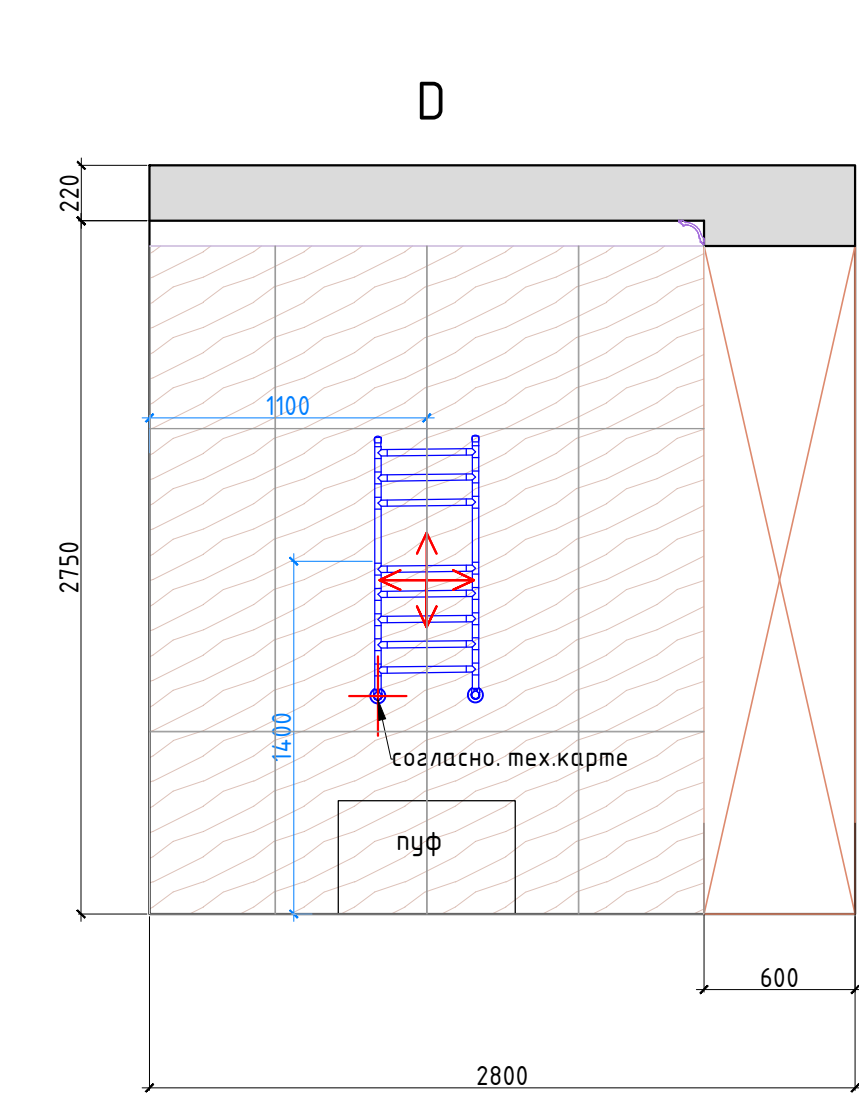

Условные обозначения:



керамогранит тип 4 120x240



керамогранит тип 2 120x60



зеркало

мебель по индивидуальным размерам


Начало раскладки плитки по центру стены, если не указаны размеры

Плитка разложена с учетом шва 2 мм.
При монтаже учитывать расположение столярных изделий.

Электрический вывод

Розетка

Выключатель

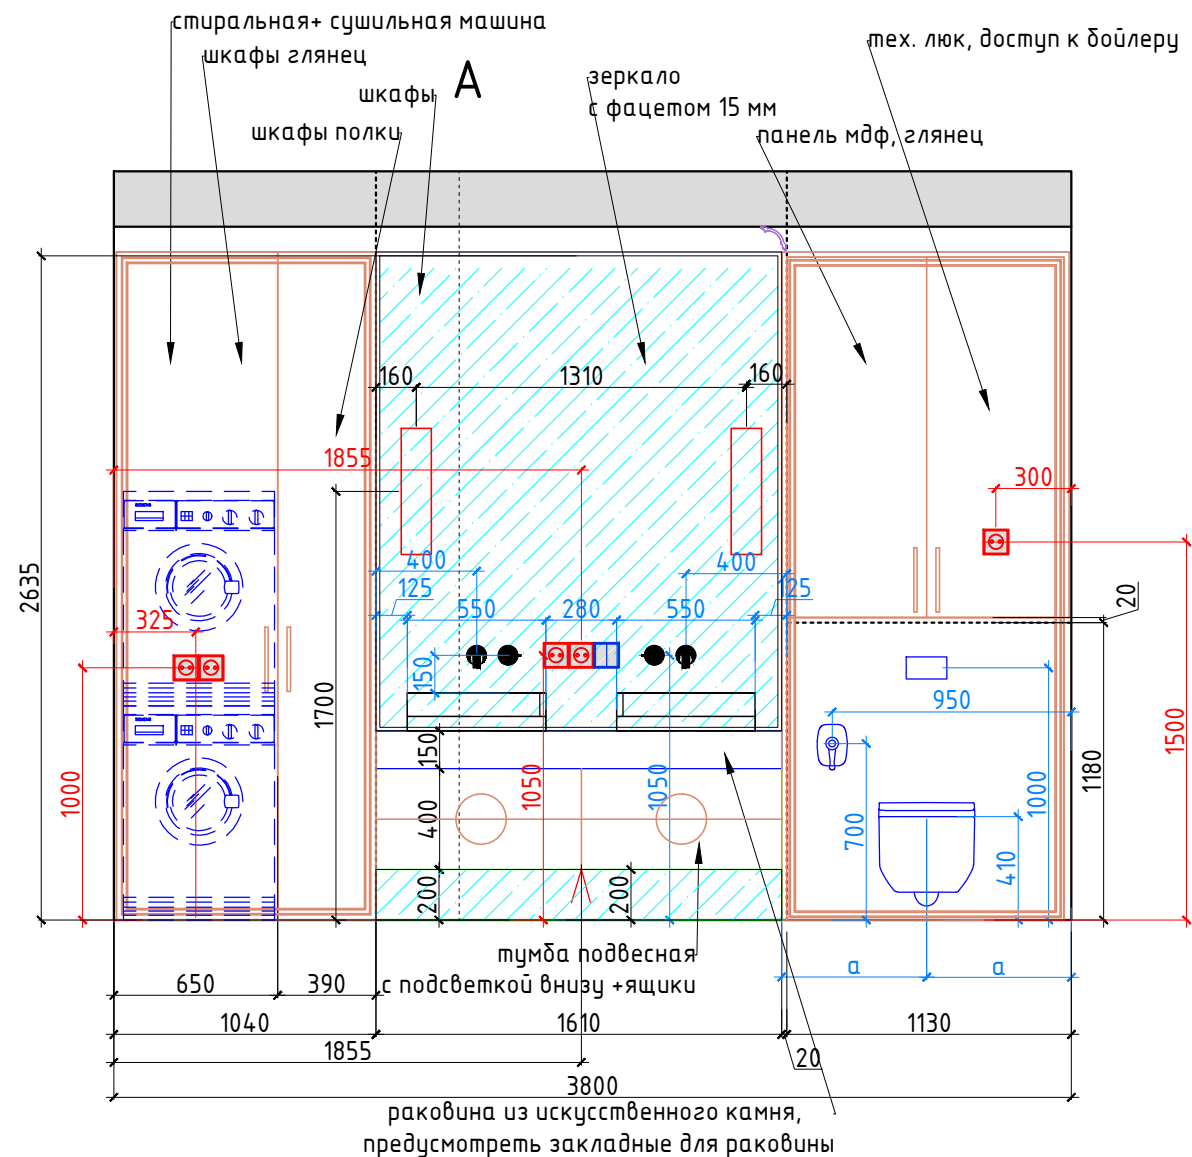

Внутреннее наполнение шкафов согласовывается с Заказчиком перед производством.
Данный чертеж не может служить для производства столярных изделий,
а является исключительно техническим заданием для конструктора по мебели
Привязку сантехники и полотенцесушителя смотреть совместно с тех.картами на оборудования

						АР			
Изм.	Кол. уч.	Лист	№ док.	Подп.	Дата	Разработка дизайн-проекта квартиры	Стадия	Лист	Листов
							Р	57	64
						Разверти Ванная комната №9 Лист 1 М 1:30			

Копировал

А3

Согласовано

Взам. инв. №

Подп. и дата

Инв. № подл.


Условные обозначения:



керамогранит тип 4 120x240




керамогранит тип 2 120x60

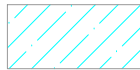

зеркало



мебель по индивидуальным размерам

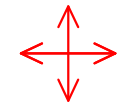

Начало раскладки плитки по центру стены, если не указаны размеры

Плитка разложена с учетом шва 2 мм.
При монтаже учитывать расположение столярных изделий.



Электрический вывод




Розетка




Выключатель


В

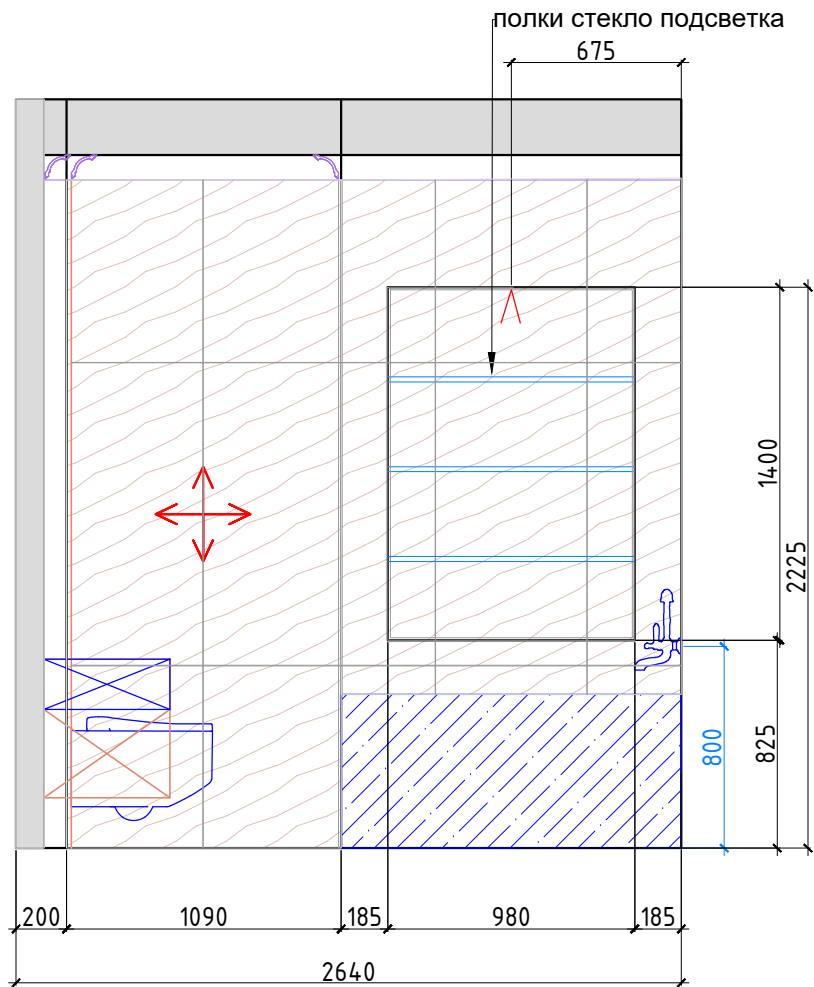

С

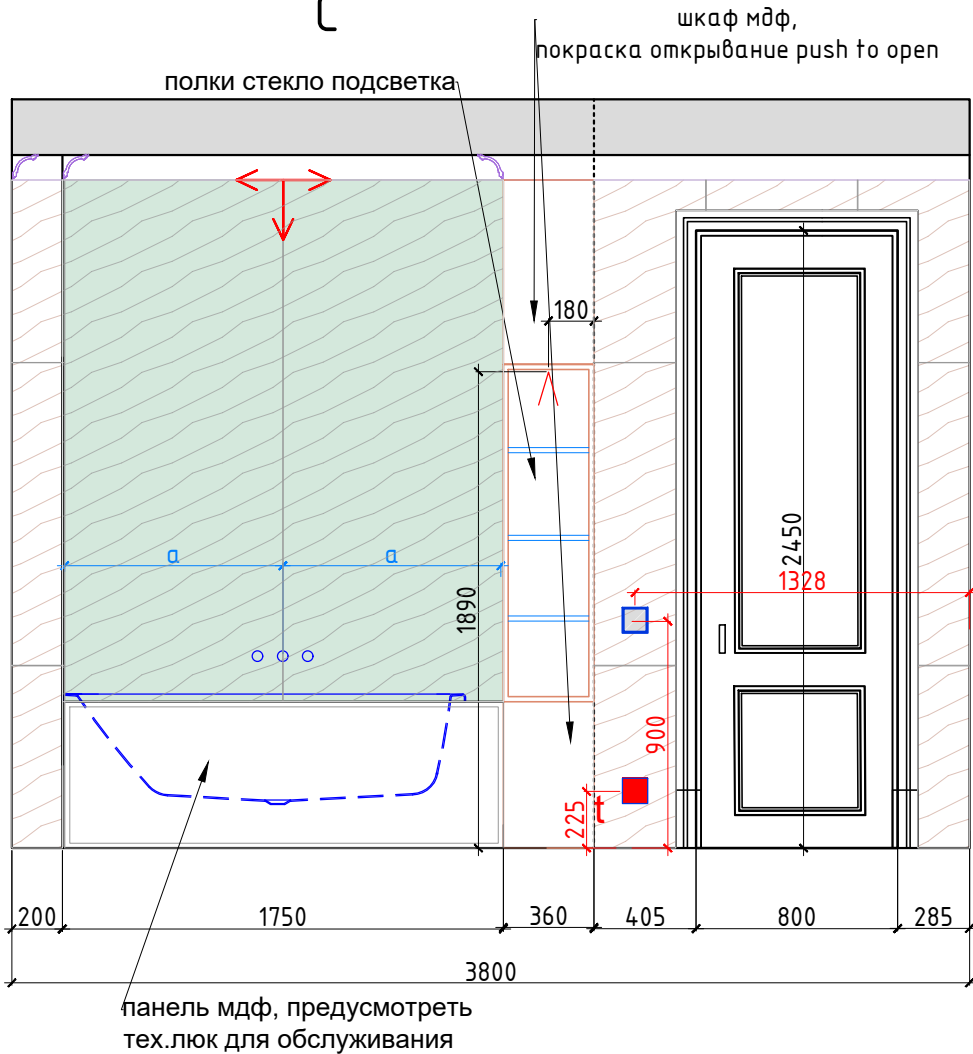

						АР			
Изм.	Кол. уч.	Лист	№ док.	Подп.	Дата	Разработка дизайн-проекта квартиры	Стадия	Лист	Листов
							Р	58	64
						Разверти Ванная комната №9 Лист 2 М 1:30			

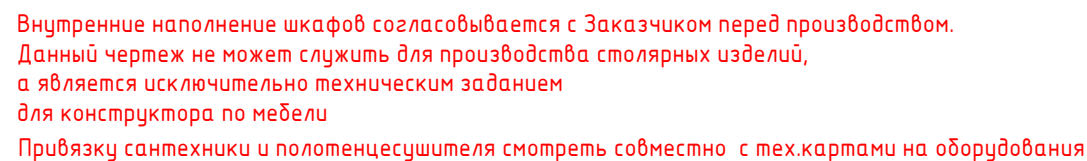

Выключатель


A3

Согласовано

Взам. инв. №

Подп. и дата

Инв. № подл.

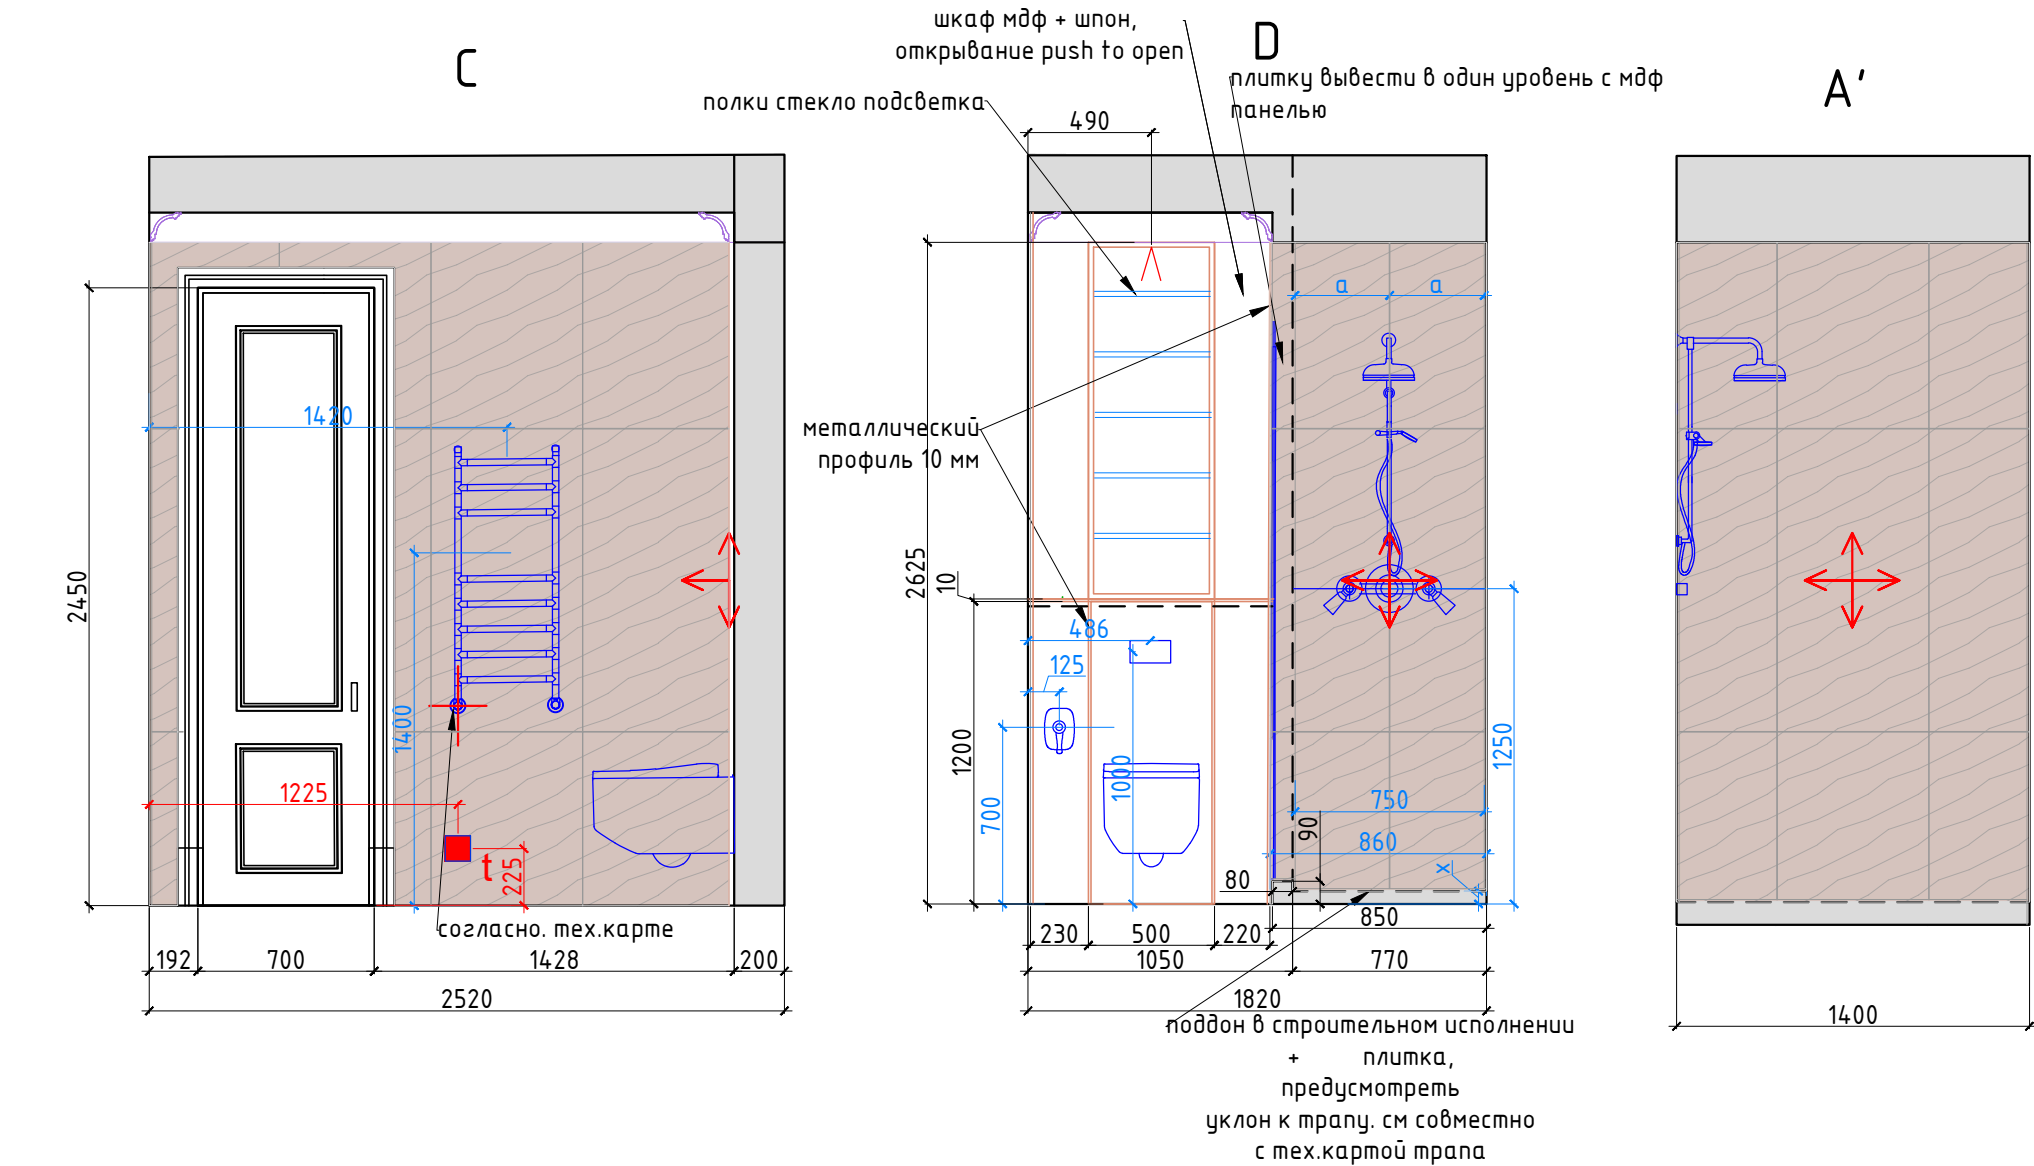

						АР			
Изм.	Кол. уч.	Лист	№ док.	Подп.	Дата	Разработка дизайн-проекта квартиры	Стадия	Лист	Листов
							Р	60	64
						Развертки Санузел №10 Лист 2 М 1:30			

Согласовано

Взам. инв. №

Подп. и дата

Инв. № подл.

Ведомость отделочных материалов					
№ пом.	Наименование помещения		Отделочный материал	Ед. изм	Кол-во*, без запаса
1,2	Прихожая,Холл	потолок	подшивной ГКЛ	кв.м.	14,5
			молдинг	п/м.	29,0
			карниз	п/м.	15,0
			карниз (кессон)	п/м.	8,0
		стены	покраска тип 3	кв.м.	30,0
			мдф панель	кв.м.	2,5
			молдинг тип 1	п/м.	60,0
		пол	керамогранит тип 1	кв.м.	9,0
			плитка	кв.м.	9,5
			плитка бордюр тип 1	п/м.	24,0
			плинтус	п/м.	14,0
3	Кухня	потолок	подшивной ГКЛ	кв.м.	19,0
			молдинг	п/м.	5,0
			карниз	п/м.	14,0
		стены	покраска тип 3	кв.м.	20,0
			молдинг тип 1	п/м.	26,0
			молдинг тип 2	п/м.	14,5
		пол	керамогранит тип 1	кв.м.	20,5
			плитка бордюр тип 2	п/м.	9,5
4	Гостиная	потолок	плинтус	п/м.	10,0
			подшивной ГКЛ	кв.м.	25,0
			молдинг	п/м.	14,0
			карниз	п/м.	18,0
			карниз (кессон)	п/м.	14,0

АР

Изм.

Кол.уч.

Лист

№ док.

Подп.

Дата

Разработка дизайн-проекта
квартиры

Стадия

Лист

Листов

Ведомость отделочных
материалов Лист 1 М 1:150

Р

61

64

Согласовано

Инд. № подл.	Подп. и дата	Взам. инб. №	

4	Гостиная	стены	покраска тип 1	кв.м.	29,0
			покраска тип 2	кв.м.	1,5
			мдф панель	кв.м.	6,5
			керамогранит тип 5	кв.м.	3,5
			молдинг тип 1	п/м.	50,0
			молдинг тип 2	п/м.	32,0
		пол	инженерная доска	кв.м.	22,0
			плинтус	п/м.	14,0
5	Гардеробная	потолок	подшивной ГКЛ	кв.м.	15,0
			карниз	п/м.	12,0
		стены	покраска тип 4	кв.м.	16,0
			молдинг тип 1	п/м.	15,0
		пол	инженерная доска	кв.м.	15,0
			плинтус	п/м.	9,0
6	Детская комната	потолок	подшивной ГКЛ	кв.м.	20,0
			молдинг	п/м.	10,0
			карниз	п/м.	18,0
			карниз (кессон)	п/м.	10,0
		стены	покраска тип 5	кв.м.	34,0
			молдинг тип 1	п/м.	39,0
			молдинг тип 2	п/м.	33,0
		пол	инженерная доска	кв.м.	21,0
			плинтус	п/м.	14,0
7	Спальня	потолок	подшивной ГКЛ	кв.м.	18,0
			молдинг	п/м.	9,0
			карниз	п/м.	18,0

						АР			
Изм.	Кол. уч.	Лист	№ док.	Подп.	Дата	Разработка дизайн-проекта квартиры	Стадия	Лист	Листов
							Р	62	64
						Ведомость отделочных материалов Лист 2 М 1:150			

Согласовано

Взам. инв. №

Подп. и дата

Инв. № подл.

7	Спальня	стены	покраска тип 6	кв.м.	25,0
			молдинг тип 1	п/м.	44,0
			металлический профиль	п/м.	44,0
			мдф панель	кв.м.	3,0
			изголовье	кв.м.	7,0
		пол	инженерная доска	кв.м.	18,5
			плинтус	п/м.	13,5
8	Лоджия	потолок	подшивной ГКЛ	кв.м.	7,0
		стены	покраска тип 6	кв.м.	17,0
		пол	керамогрнаит тип 2	кв.м.	7,0
			плинтус	п/м.	10,0
9	Ванная комната	потолок	подшивной ГКЛ	кв.м.	9,5
			карниз	п/м.	13,0
		стены	керамогрнаит тип 4	кв.м.	3,6
			зеркало	кв.м.	3,0
			керамогрнаит тип 2	кв.м.	13,5
		пол	тех.плитка	кв.м.	2,0
			керамогрнаит тип 2	кв.м.	8,0
10	Санузел	потолок	подшивной ГКЛ	кв.м.	4,0
			карниз	п/м.	8,0
		стены	зеркало	кв.м.	2,0
			керамогрнаит тип 3	кв.м.	18,5
		пол	керамогрнаит тип 1	кв.м.	3,0
			керамогрнаит тип 3	кв.м.	1,0

АР

Изм.

Кол. уч.

Лист

№ док.

Подп.

Дата

Разработка дизайн-проекта
квартиры

Стадия

Лист

Листов

Ведомость отделочных
материалов Лист 3 М 1:150

