


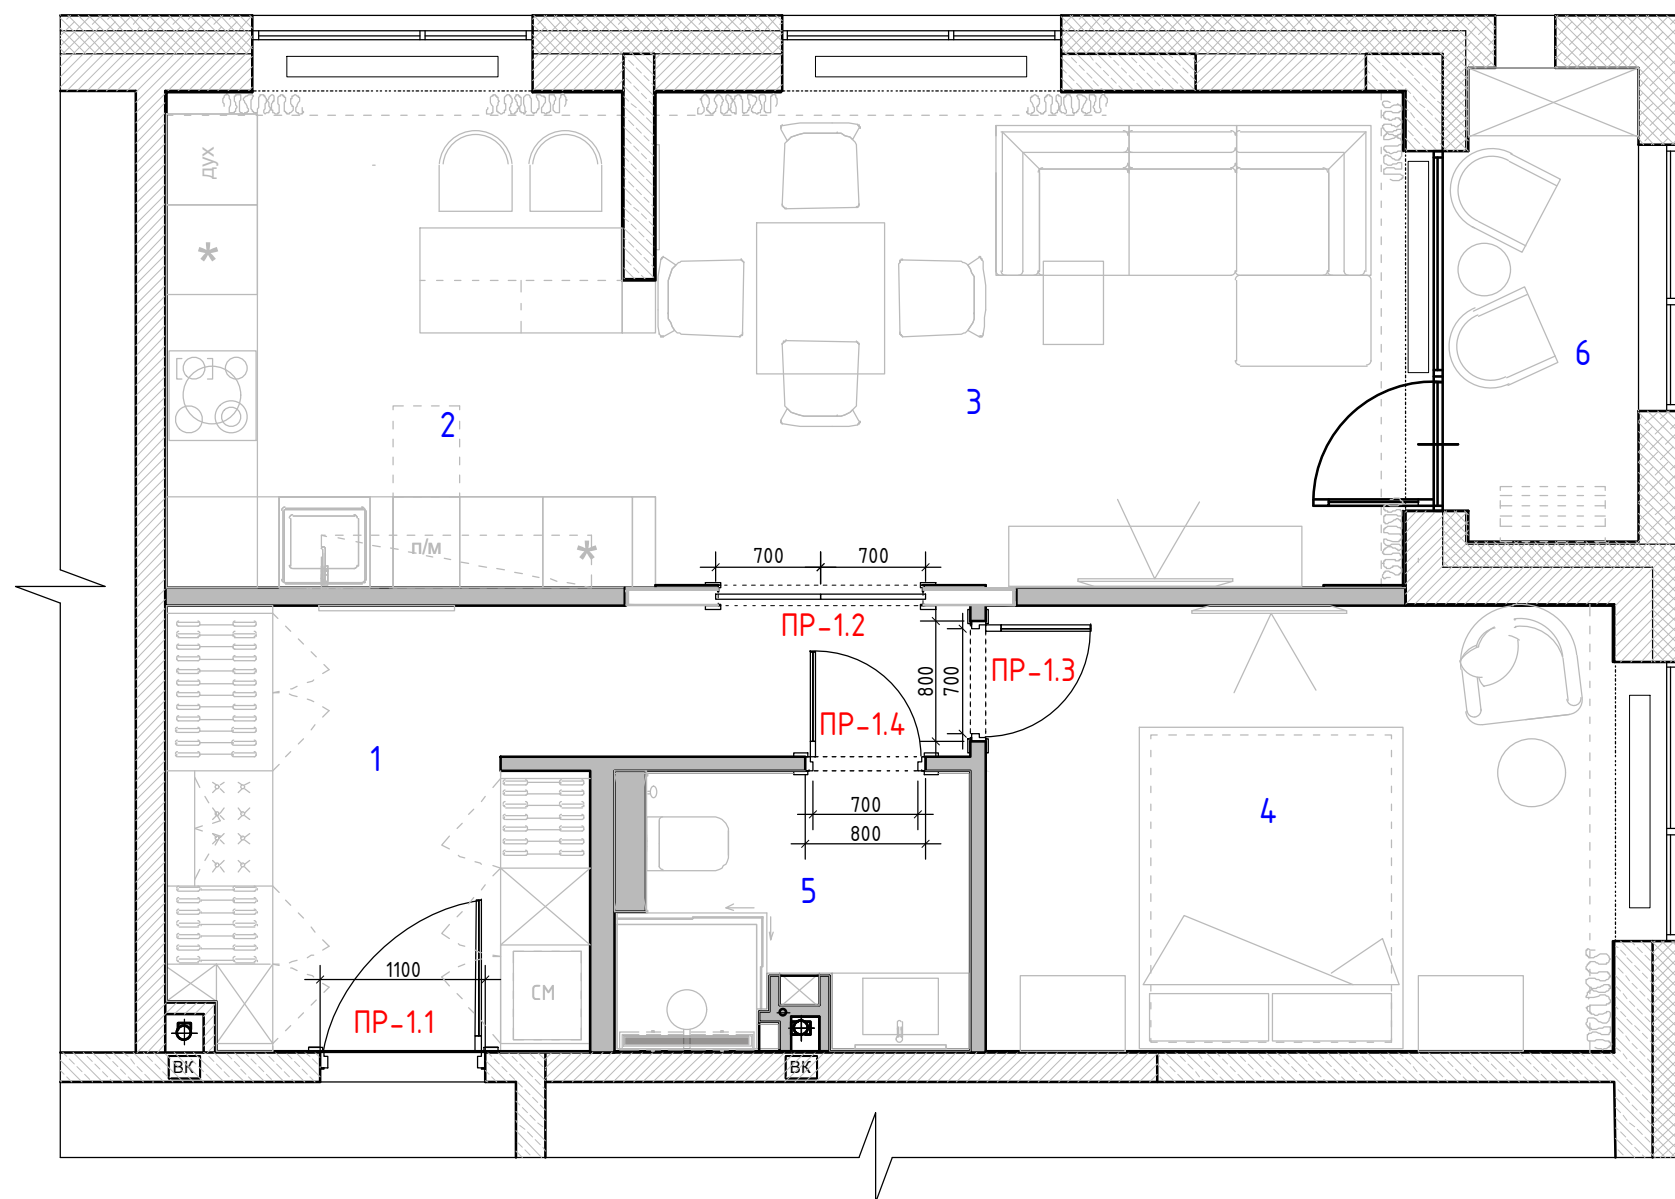

Спецификация заполнения дверных проемов								
№	Марка проема	Вид проема	Тип откр.	Замок	Ширина проема (мм)	Высота проема от УЧП (мм)	Толщина стены (мм)	Примечание
1	ПР-1.1	Д	Л	+	1100	2000	200	входная дверь + накладка + наличник цвет накладки и наличника соответствует покраски тип 2
2	ПР-1.2	Д	РД	-	1370*	2505*	135*	наличник с двух сторон цвет двери и наличника соответствует покраски тип 1
3	ПР-1.3	Д	П	-	800	2450	100	наличник с двух сторон цвет двери и наличника соответствует покраски тип 1
4	ПР-1.4	Д	П	+	800	2450	100	наличник с двух сторон цвет двери и наличника соответствует

Предусмотрено полотно двери 700+700

Инв. № подл.	Подп. и дата	Взам. инв. №	Согласовано			

Чертежи носят эскизный характер и не являются архитектурным проектом.

						ЭП				
						г. Москва, проспект Лихачева, д 10				
Изм.	Кол. уч.	Лист	№ док.	Подп.	Дата	Разработка дизайн-проекта квартиры	Страница	Лист	Листов	
Заказчик	Ежова							37	50	
Руков-ль							Схема заполнения дверных проемов М 1:50	Студия дизайна ARTUM		
Дизайнер										