


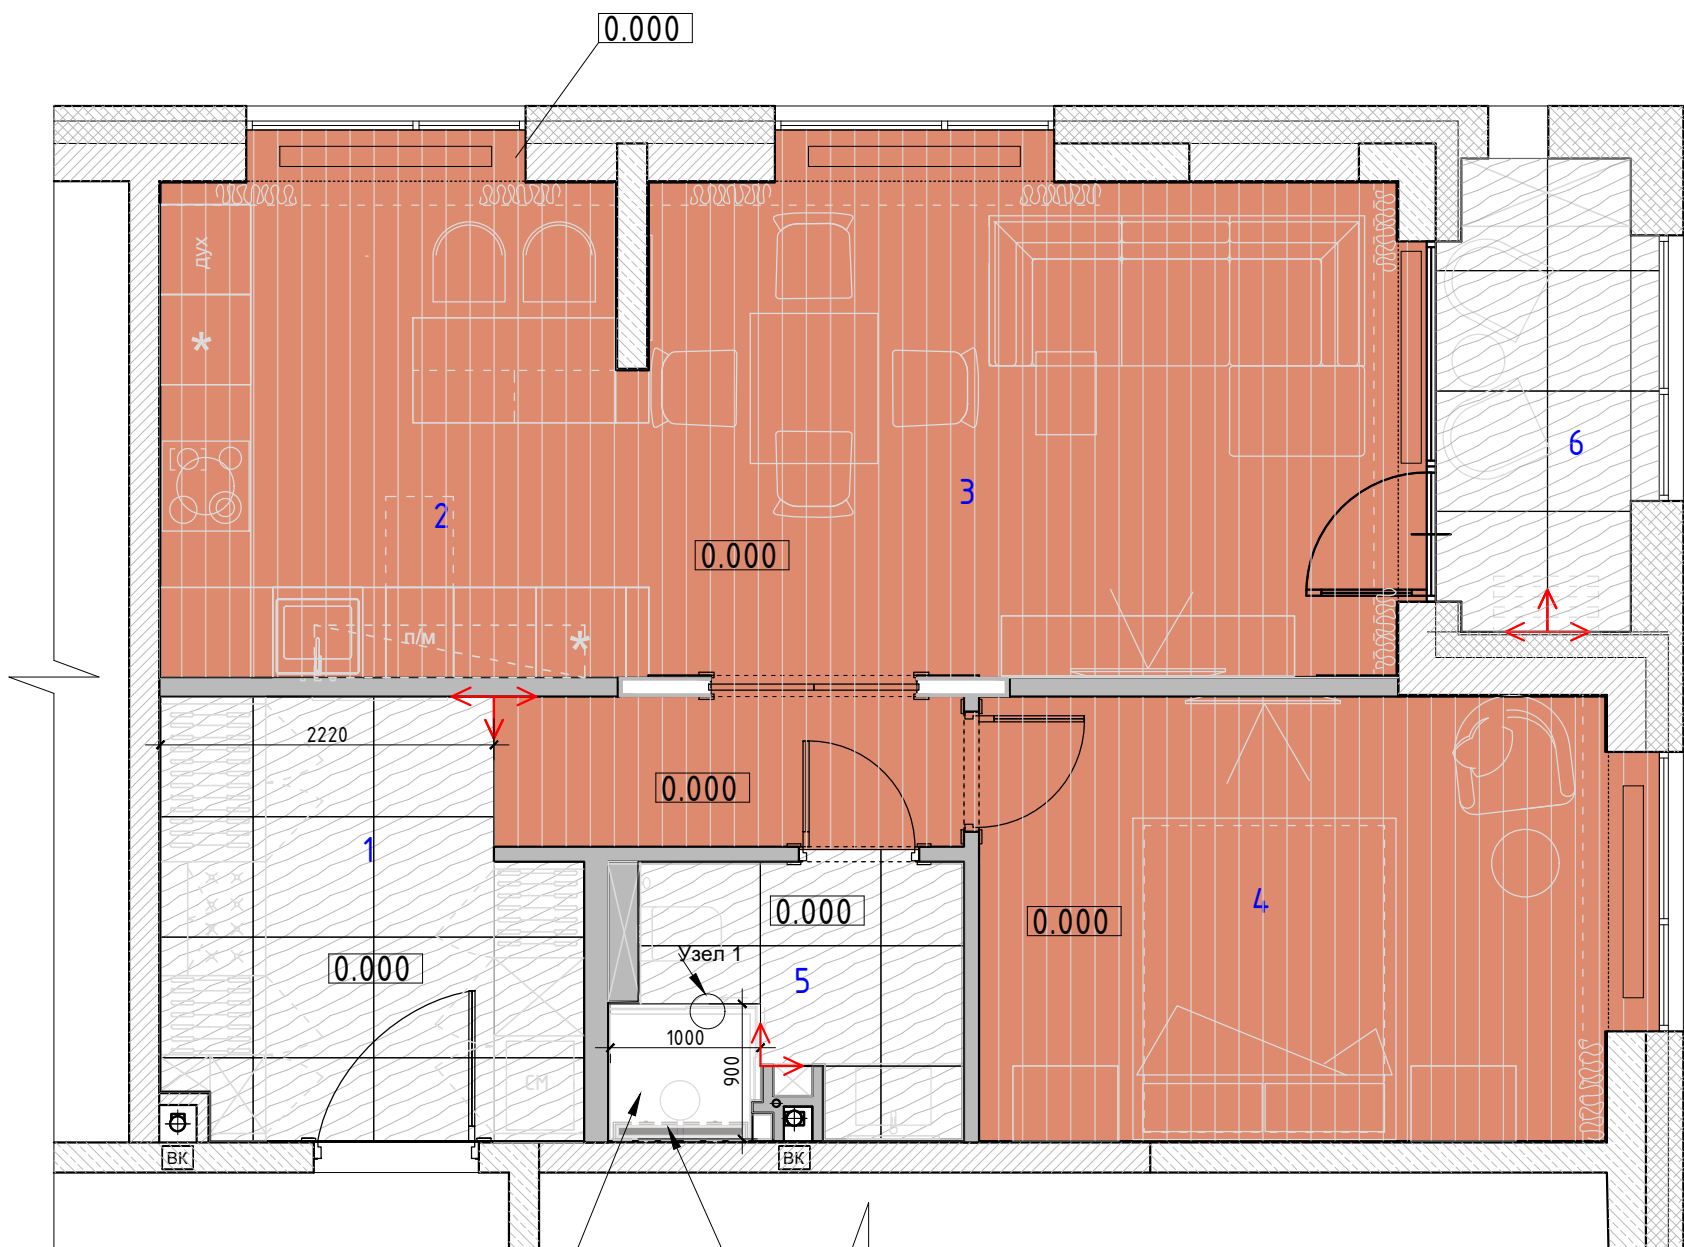

Экспликация помещений
6 вариант

№№ комн.	Характеристики комнат и помещений	Общая площадь
		всего
1	Прихожая	11,0
2	Кухня	10,0
3	Гостиная	17,0
4	Спальня	12,5
5	Санузел	4,0
6	Балкон	3,5
Итого:		58,0

Условные обозначения:

Помещение № 1,4,6
Керамогранит тип 1 80x80

Помещение № 2,3,4
Инженерная доска, 160 мм

Начало раскладки


Отметка полов от УЧП

Плитка на полу разложена с учетом швов 2 мм.
Примечание: стык покрытий строго под полотном двери.
Стык плитка- доска через пробковый компенсатор в цвет доски

поддон из
искусственного камня тип 1.
Перед производством
произвести замеры по месту

Узел №1

Расположение стекла относительно
выступа поддона определяется
поставщиком по месту

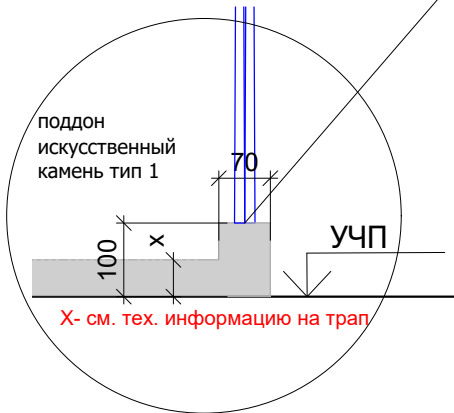

Чертежи носят эскизный характер и не являются архитектурным проектом.

ЭП

г. Москва, проспект Лихачева, д 10

Изм.	Кол. уч.	Лист	№ док.	Подп.	Дата	Разработка дизайн-проекта квартиры			
Заказчик	Ежова					План полов М 1:50			
Руков-ль	Краснощёрова								
Дизайнер	Чапланова					Студия дизайна ARTUM			