


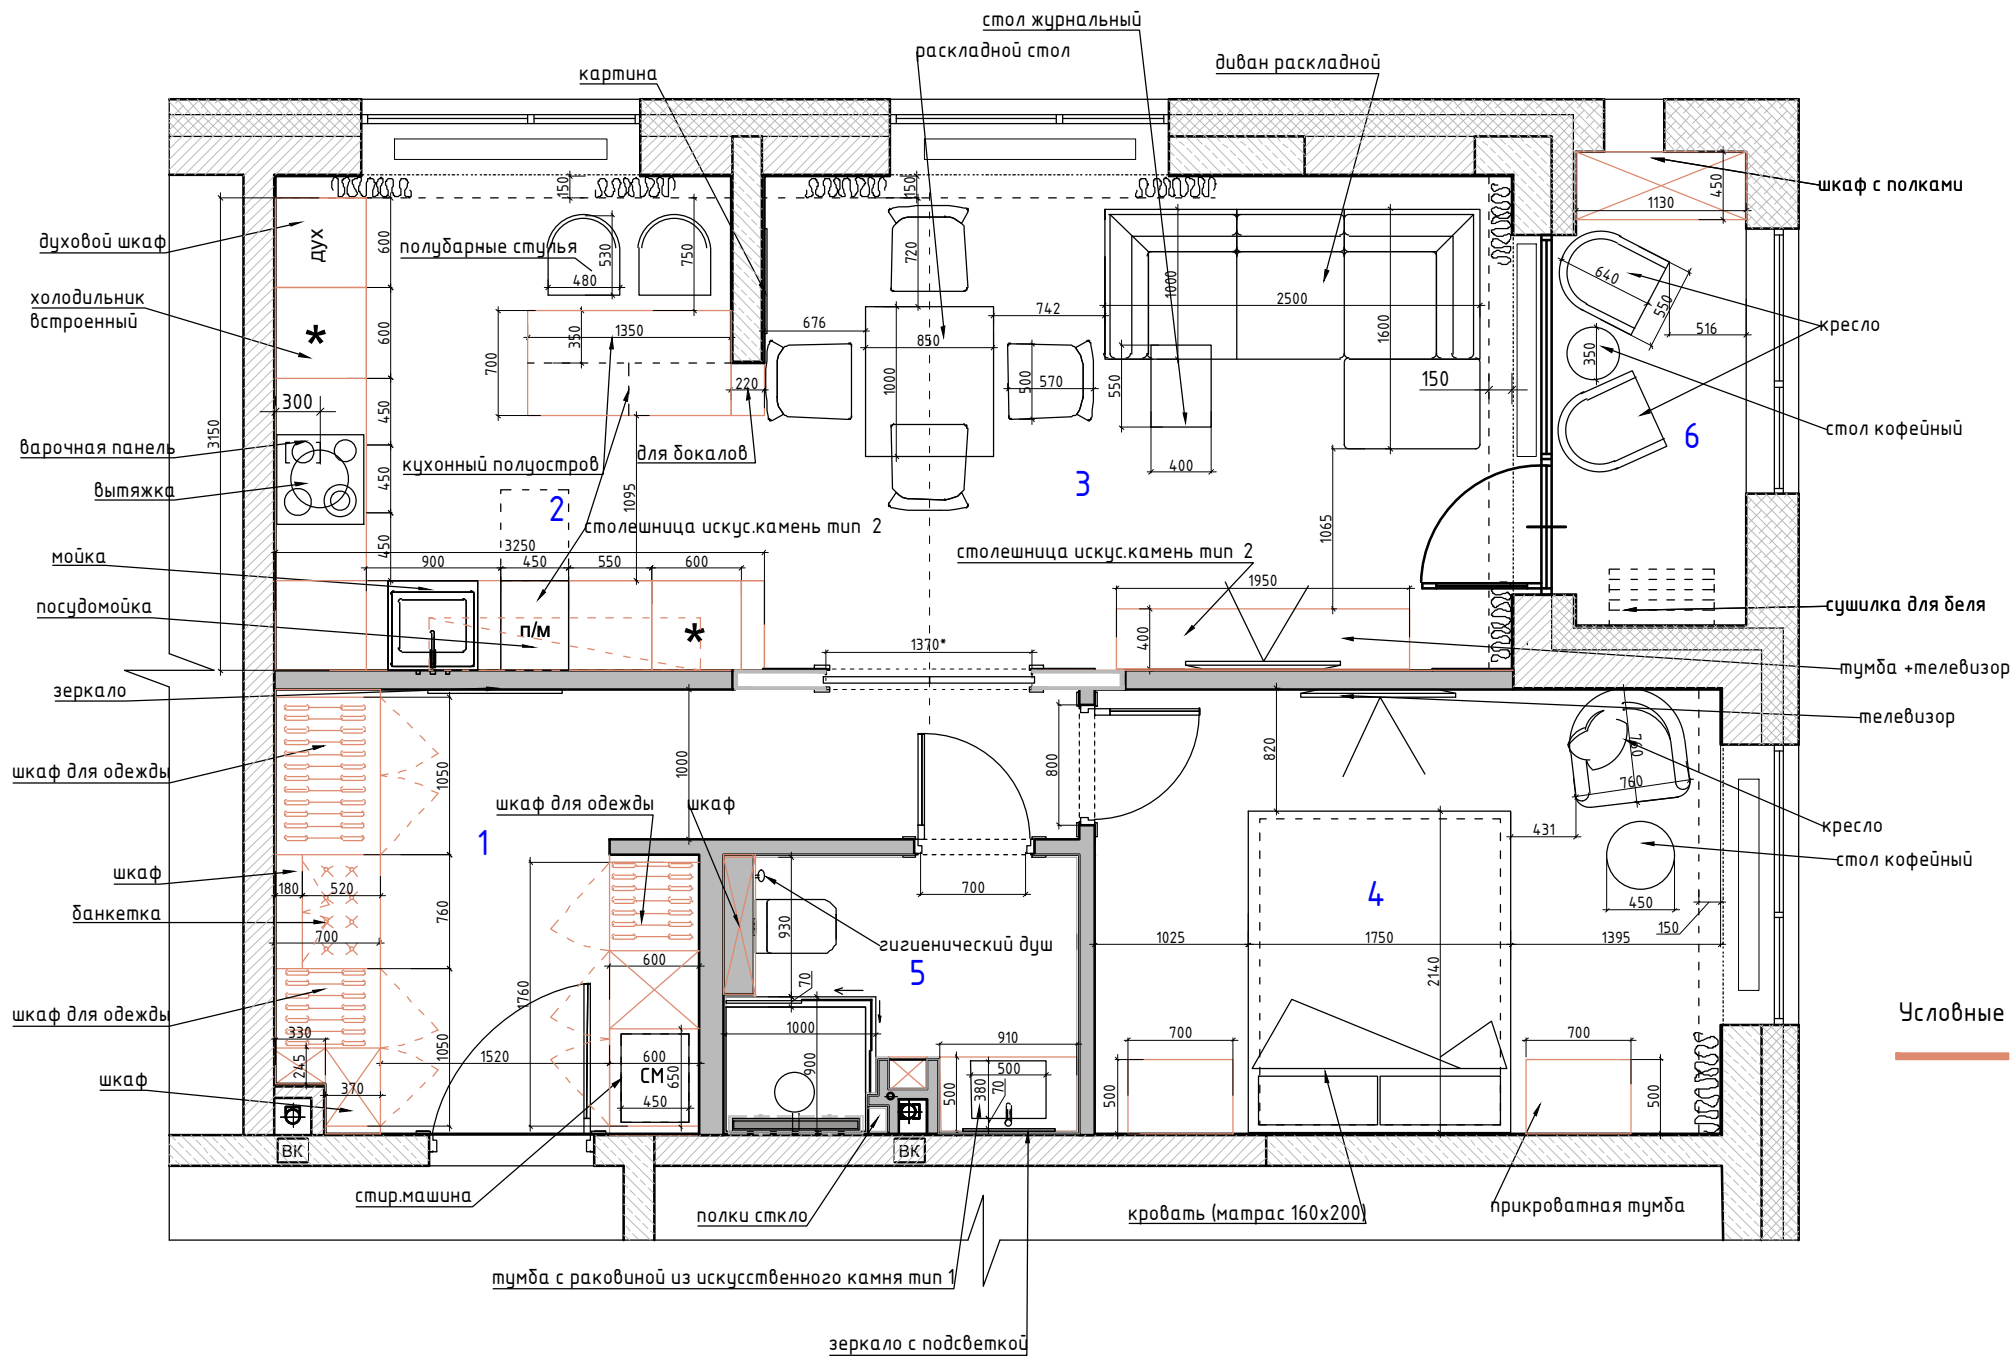

Экспликация помещений 6 вариант		
№№ комн.	Характеристики комнат и помещений	Общая площадь
		всего
1	Прихожая	11,0
2	Кухня	10,0
3	Гостиная	17,0
4	Спальня	12,5
5	Санузел	4,0
6	Балкон	3,5
Итого:		58,0

Условные обозначения:
— мебель и панели по индивидуальным размерам

Чертежи носят эскизный характер и не являются архитектурным проектом.

ЭП					
г. Москва, проспект Лихачева, д 10					
Изм.	Кол. изм.	Лист	№ док.	Подп.	Дата
Заказчик	Ежова				
Руков-ль					
Дизайнер					
Разработка дизайн-проекта квартиры				Страница	Лист
					Листов
				4	50
План расстановки мебели и оборудования М 1:50				Студия дизайна ARTUM	

Согласовано			
Инд. № подл.	Подп. и дата	Взам. инв. №	