
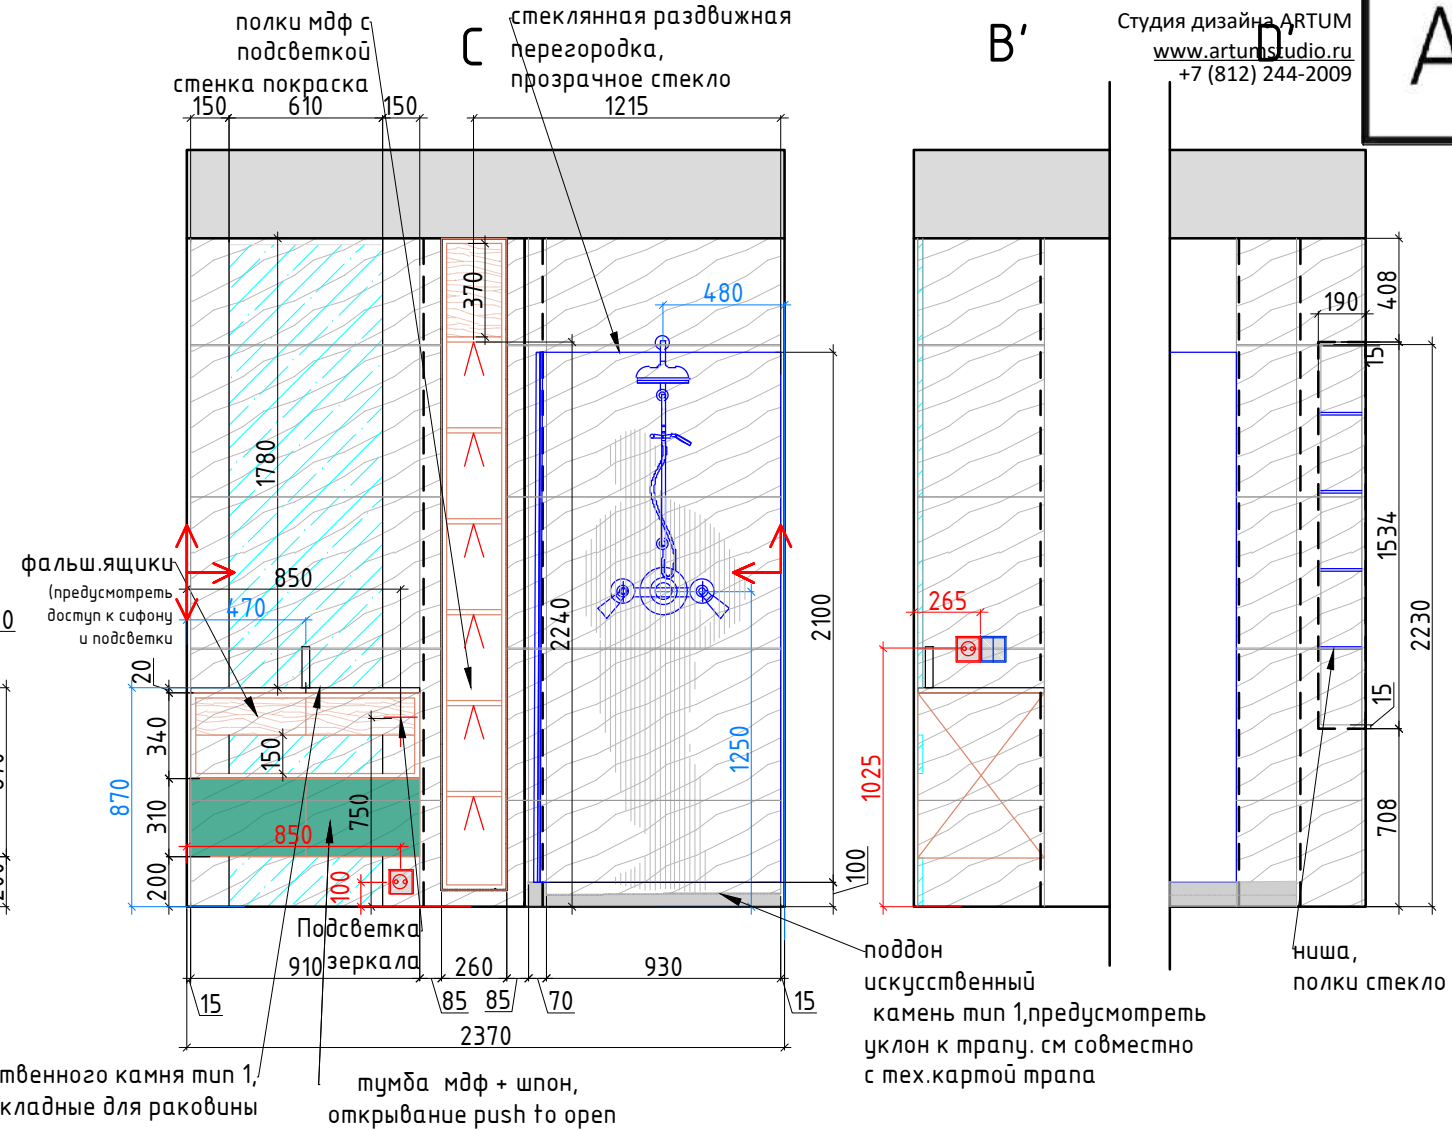
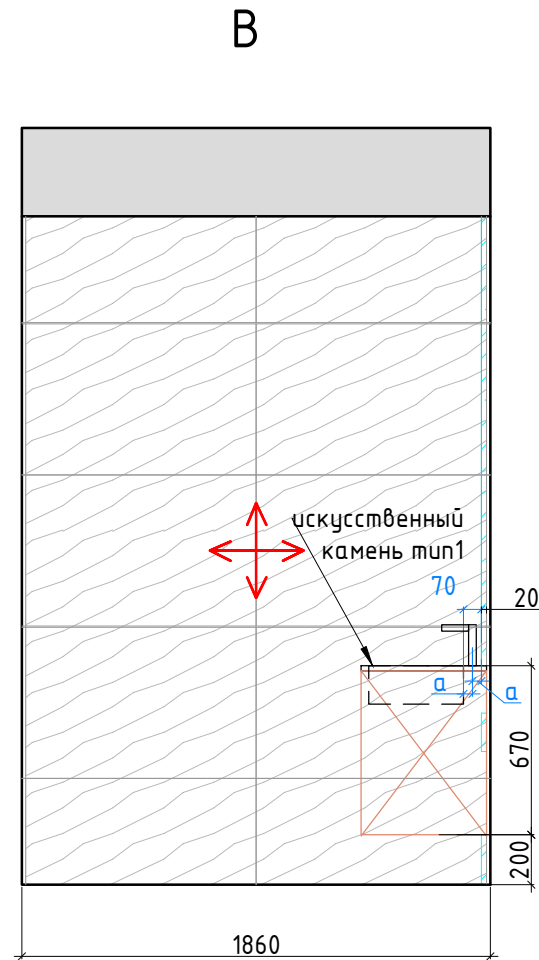


Согласовано

Взам. инв. №

Подп. и дата

Инв. № подл.

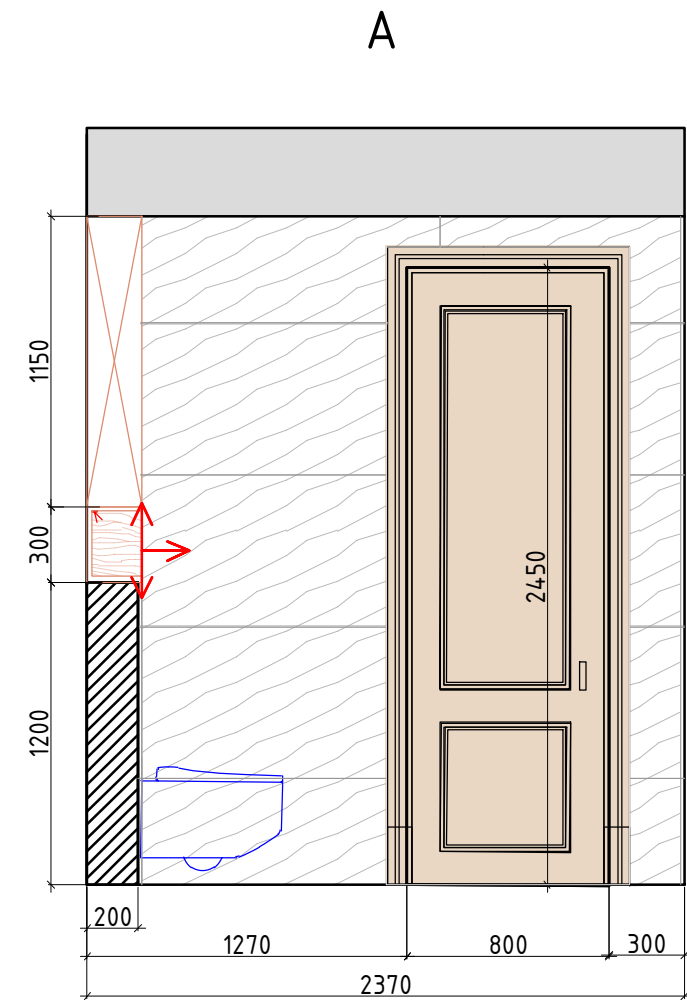

Студия дизайна ARTUM
www.artumstudio.ru
+7 (812) 244-2009

At

D
торец шкафа керамогранит на мдф, предусмотреть заглушку из мдф
шкафы мдф, внутри полки + проточный нагреватель

раковина из искусственного камня тип 1, предусмотреть закладные для раковины

тумба мдф + шпон, открывание push to open

поддон искусственный камень тип 1, предусмотреть уклон к трапу, см совместно с тех.картой трапа

ниша, полки стекло

Условные обозначения:



керамогранит тип 2 120x60



зеркало



мебель по индивидуальным размерам



Начало раскладки плитки по центру стены, если не указаны размеры

Плитка разложена с учетом шва 2 мм.
При монтаже учитывать расположение столярных изделий.



Электрический вывод



Розетка



Выключатель

Внутреннее наполнение шкафов согласовывается с Заказчиком перед производством.
Данный чертеж не может служить для производства столярных изделий,
а является исключительно техническим заданием для конструктора по мебели

Привязку сантехники и полотенцесушителя смотреть совместно с тех.картами на оборудования

Расположение стекла относительно выступа поддона определяется поставщиком по месту

Чертежи носят эскизный характер и не являются архитектурным проектом.

ЭП

г. Москва, проспект Лихачева, д 10

Изм.	Кол. изм.	Лист	№ док.	Подп.	Дата	Разработка дизайн-проекта квартиры			
Заказчик	Ежова					Разверти Санузла, №5 М 1:30	Студия дизайна ARTUM	46	50
Руков-ль	Краснопёрова								
Дизайнер	Чапланова								

Копировал

А5