


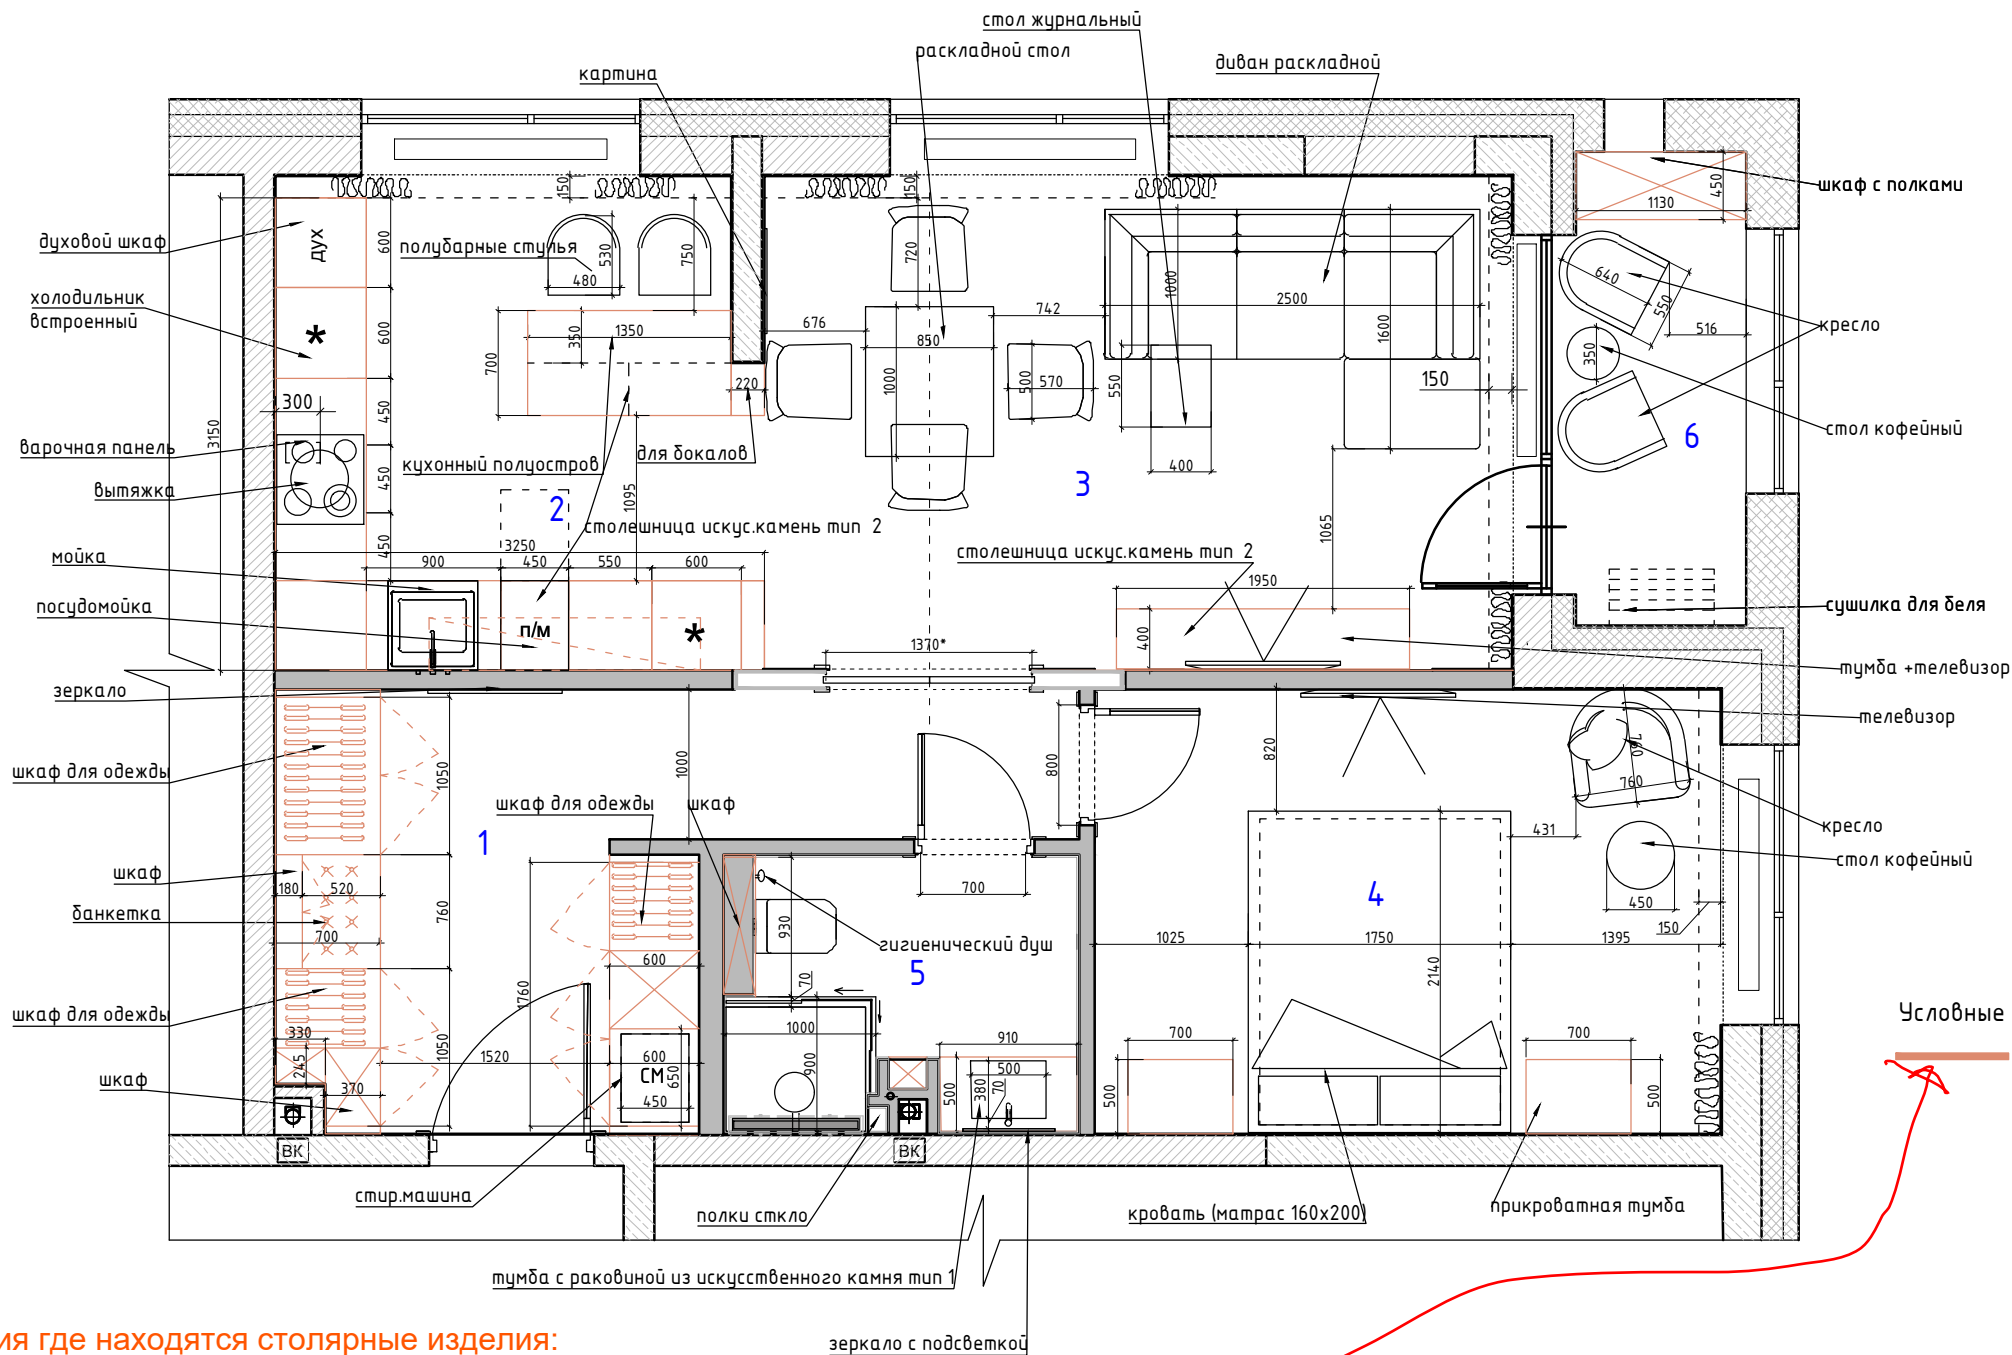

Экспликация помещений
6 вариант

№№ комн.	Характеристики комнат и помещений	Общая площадь
		всего
1	Прихожая	11,0
2	Кухня	10,0
3	Гостиная	17,0
4	Спальня	12,5
5	Санузел	4,0
6	Балкон	3,5
Итого:		58,0

Условные обозначения:
мебель и панели по индивидуальным размерам

- Помещения где находятся столярные изделия:
- 1. Прихожая - система шкафов
 - 2. Кухня- кухонные шкафы +полуостров + стеллаж для бокалов
 - 3. Гостиная - панель мдф на стене + тумба TV
 - 4. Спальня - тумбочки прикроватные подвесные
 - 5. Санузел: тумба + система полок +шкаф и полка над унитазом (все влагостойкое)
 - 6. Балкон - шкаф влагостойкий

Фасады мдф по RAL полуматовый + шпон
+фурнитура + подсветка + стекло

Чертежи носят эскизный характер и не являются архитектурным проектом.

						ЭП			
						г. Москва, проспект Лихачева, д 10			
Изм.	Кол. изм.	Лист	№ док.	Подп.	Дата	Разработка дизайн-проекта квартиры	Страница	Лист	Листов
Заказчик	Ежова							4	50
Руководитель									
Дизайнер									
						План расстановки мебели и оборудования М 1:50		Студия дизайна ARTUM	



Дизайн-проект реализуется по рабочей документации.

Изм.	Кол. уч.	Лист	№ док	Подп.	Дата				
						Разработка дизайн-проекта квартиры		Стадия	Лист
									5
						3D-визуализация интерьера Прихожая №1		Студия дизайна ARTUM	



Согласовано							
				Взам. инв. №			
				Подп. и дата			
				Инв. № подл.			

Примечание:
1. 3D-визуализации интерьера могут частично отличаться от чертеже и даны для понимания общей концепции.
Дизайн-проект реализуется по рабочей документации.

Изм.	Кол. уч.	Лист	№ док.	Подп.	Дата				
						Разработка дизайн-проекта квартиры	Стадия	Лист	Листов
								6	50
						3D-визуализация интерьера Прихожая №1	Студия дизайна ARTUM		



Согласовано							
				Взам. инв. №			
				Подп. и дата			
				Инв. № подл.			

Примечание:
1. 3D-визуализации интерьера могут частично отличаться от чертеже и даны для понимания общей концепции.
Дизайн-проект реализуется по рабочей документации.

Изм.	Кол. уч.	Лист	№ док.	Подп.	Дата				
						Разработка дизайн-проекта квартиры	Стадия	Лист	Листов
								7	50
						3D-визуализация интерьера Прихожая №1			
							Студия дизайна ARTUM		



Согласовано				Взам. инв. №	Подп. и дата	Инв. № подл.

Примечание:
1. 3D-визуализации интерьера могут частично отличаться от чертеже и даны для понимания общей концепции.
Дизайн-проект реализуется по рабочей документации.

Изм.	Кол. уч.	Лист	№ док.	Подп.	Дата	Разработка дизайн-проекта квартиры	Стадия	Лист	Листов
								9	50
						3D-визуализация интерьера Кухня №2	Студия дизайна ARTUM		



Согласовано							
				Взам. инв. №			
				Подп. и дата			
				Инв. № подл.			

Примечание:
1. 3D-визуализации интерьера могут частично отличаться от чертеже и даны для понимания общей концепции.
Дизайн-проект реализуется по рабочей документации.

Изм.	Кол. уч.	Лист	№ док.	Подп.	Дата				
						Разработка дизайн-проекта квартиры	Стадия	Лист	Листов
								10	50
						3D-визуализация интерьера Кухня №2	Студия дизайна ARTUM		



Дизайн-проект реализуется по рабочей документации.

Изм.	Кол. уч.	Лист	№ док	Подп.	Дата				
						Разработка дизайн-проекта квартиры	Стадия	Лист	Листов
								11	50
						3D-визуализация интерьера Гостиная №3	Студия дизайна ARTUM		



Инв. № подл.	Подп. и дата	Взам. инв. №	Согласовано		

Изм.	Кол. уч.	Лист	№ док.	Подп.	Дата	Разработка дизайн-проекта квартиры	Стадия	Лист	Листов
								12	50
						3D-визуализация интерьера Гостиная №3	Студия дизайна ARTUM		



Согласовано				
	Взам. инв. №			
	Подп. и дата			
	Инв. № подл.			

Примечание:
1. 3D-визуализации интерьера могут частично отличаться от чертеже и даны для понимания общей концепции.
Дизайн-проект реализуется по рабочей документации.

Изм.	Кол. уч.	Лист	№ док.	Подп.	Дата	Разработка дизайн-проекта квартиры	Стадия	Лист	Листов
								15	50
						3D-визуализация интерьера Гостиная №3	Студия дизайна ARTUM		



Согласовано					
	Взам. инв. №				
	Подп. и дата				
Инв. № подл.					

Примечание:
1. 3D-визуализации интерьера могут частично отличаться от чертеже и даны для понимания общей концепции.
Дизайн-проект реализуется по рабочей документации.

Изм.	Кол. уч.	Лист	№ док.	Подп.	Дата				
						Разработка дизайн-проекта квартиры	Студия	Лист	Листов
								17	50
						3D-визуализация интерьера Спальня №4	Студия дизайна ARTUM		



Примечание:
1. 3D-визуализации интерьера могут частично отличаться от чертеже и даны для понимания общей концепции.
Дизайн-проект реализуется по рабочей документации.

Изм.	Кол. уч.	Лист	№ док.	Подп.	Дата				
						Разработка дизайн-проекта квартиры	Стадия	Лист	Листов
								20	50
						3D-визуализация интерьера Санузел №5	Студия дизайна ARTUM		

Согласовано					
Взам. инв. №					
Подп. и дата					
Инв. № подл.					



Дизайн-проект реализуется по рабочей документации.



Изм.	Кол. уч.	Лист	№ док	Подп.	Дата					
						Разработка дизайн-проекта квартиры		Стадия	Лист	Листов
									23	50
						3D-визуализация интерьера Балкон №6		Студия дизайна ARTUM		

Согласовано

Взам. инв. №

Подп. и дата

Инв. № подл.

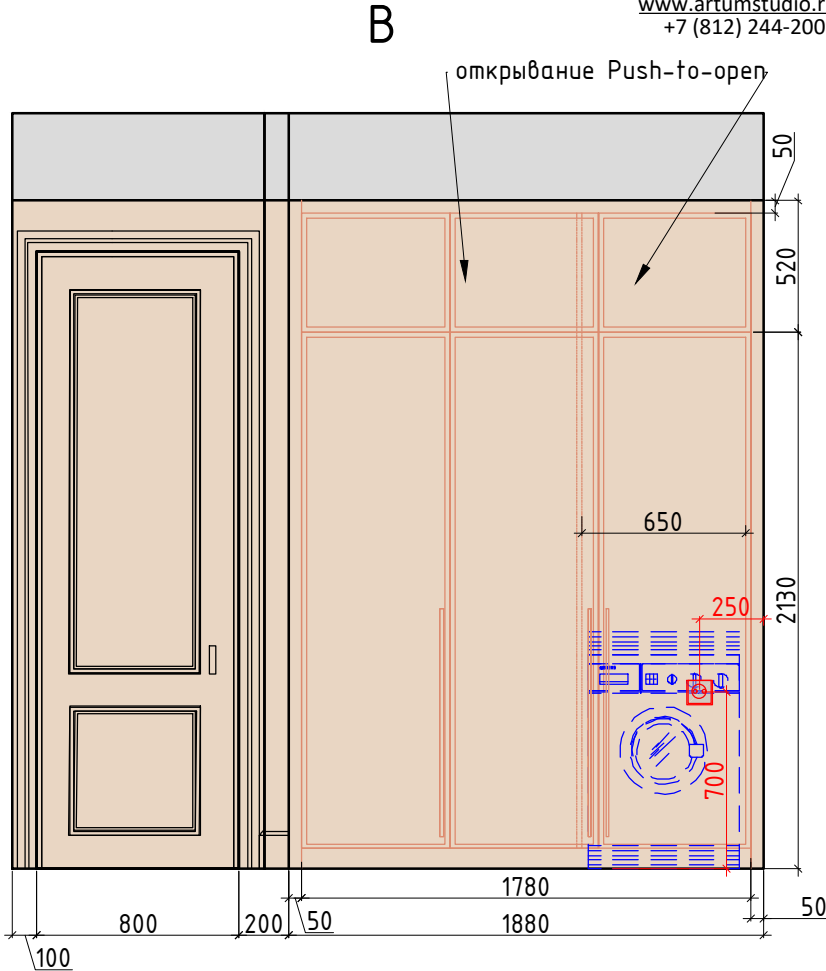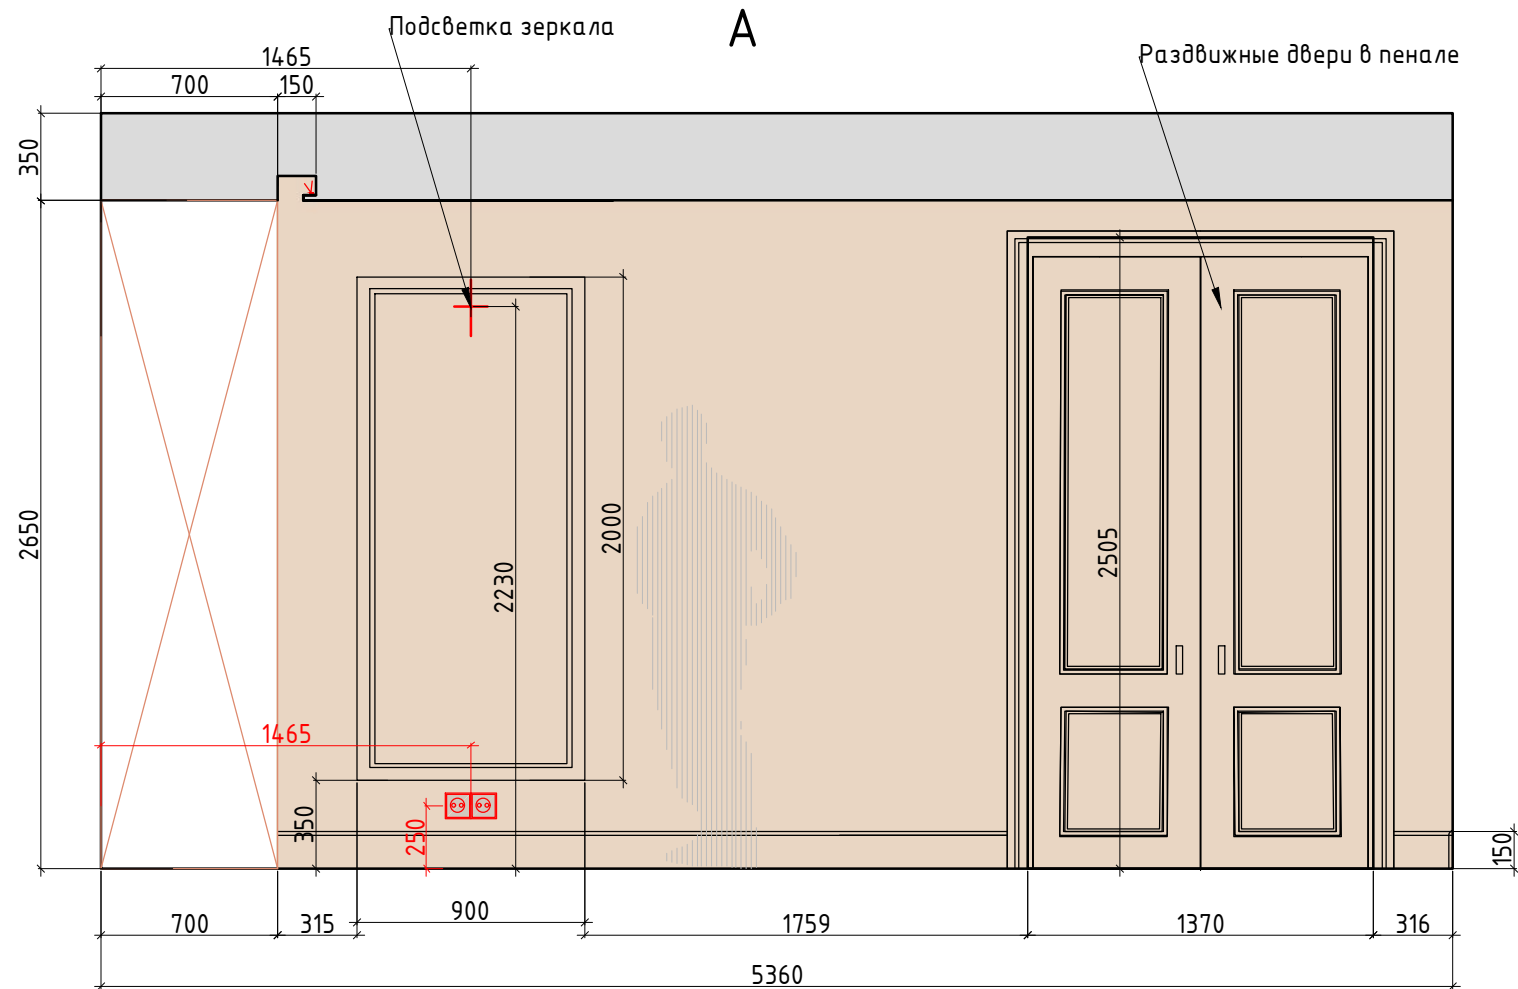

Внутреннее наполнение шкафов согласовывается с Заказчиком перед производством.
Данный чертеж не может служить для производства столярных изделий,
а является исключительно техническим заданием
для конструктора по мебели
Привязку сантехники и полотенцесушителя смотреть совместно с тех.картами на оборудования




Условные обозначения:

- покрашка тип 1
- покрашка тип 2
- мебель по индивидуальным размерам

- Электрический вывод/подсветка
- Розетка

Чертежи носят эскизный характер и не являются архитектурным проектом.

						ЭП			
						г. Москва, проспект Лихачева, д 10			
Изм.	Кол. уч.	Лист	№ док.	Подп.	Дата	Разработка дизайн-проекта квартиры	Стадия	Лист	Листов
Заказчик		Ежова						39	50
Руков-ль									
Дизайнер									
						Разверти Прихожая, №1 Лист 1 М 1:30		Студия дизайна ARTUM	

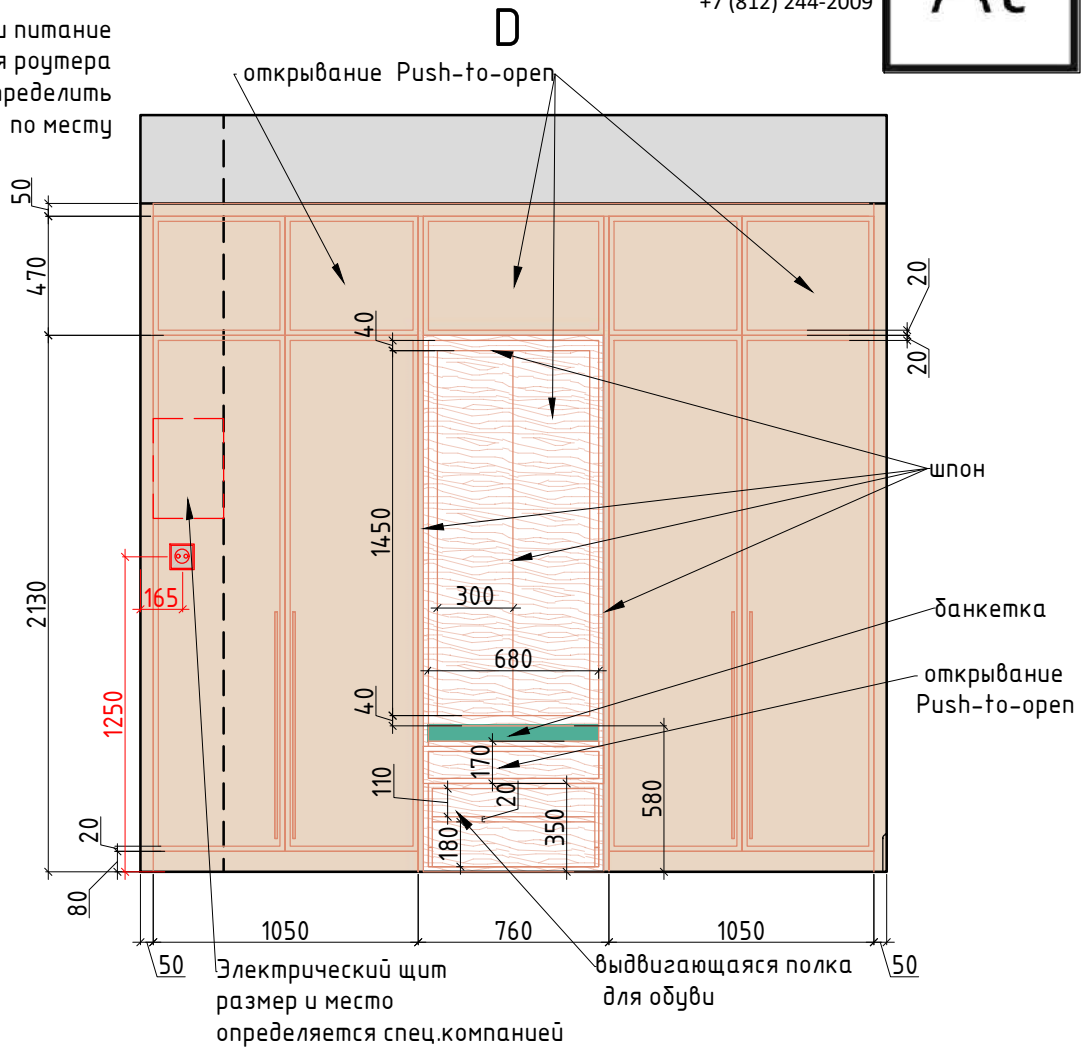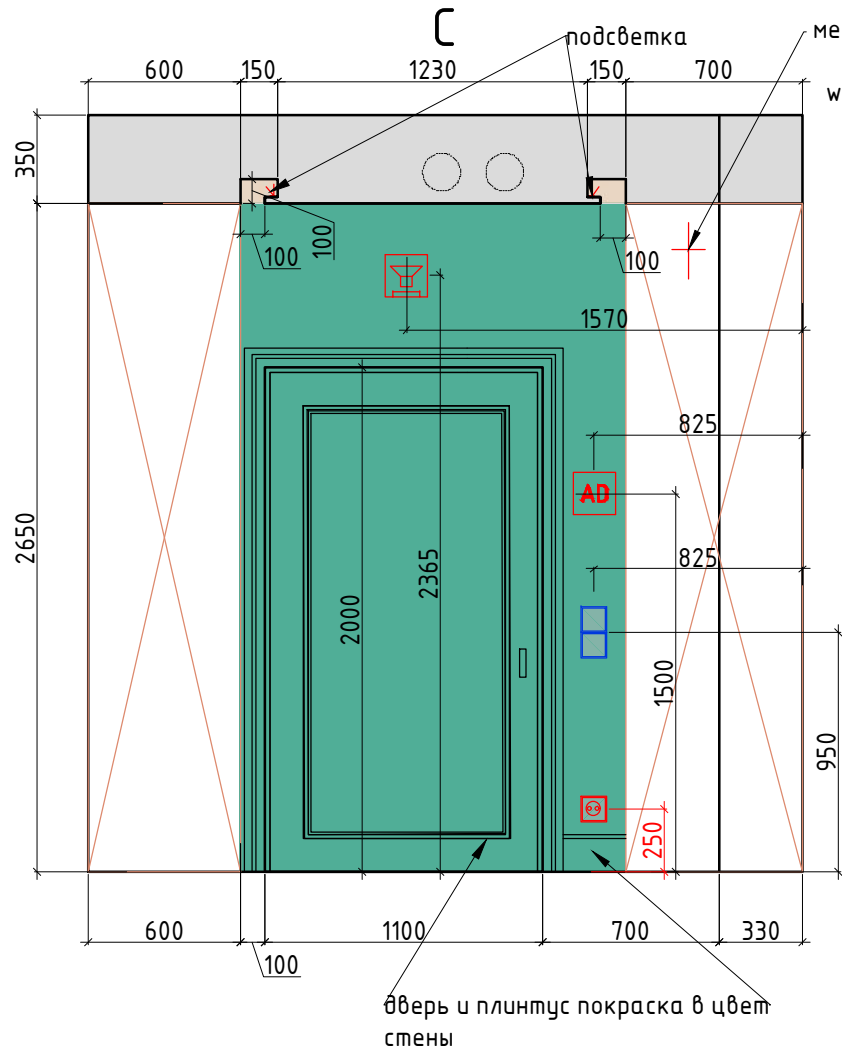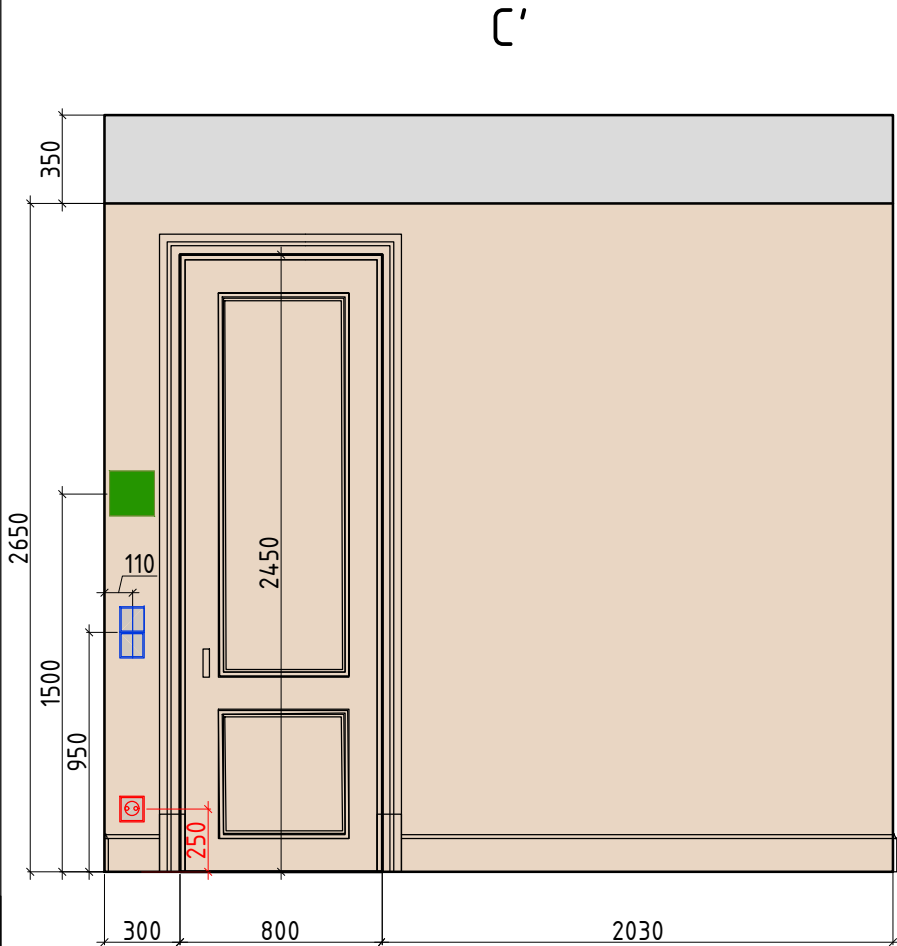




Условные обозначения:

- покраска тип 1
- покраска тип 2
- мебель по индивидуальным размерам



- Электрический вывод/подсветка
- Розетка
- Выключатель
- Пульт кондиционера

Чертежи носят эскизный характер и не являются архитектурным проектом.


						ЭП			
						г. Москва, проспект Лихачева, д 10			
Изм.	Кол. уч.	Лист	№ док.	Подп.	Дата	Разработка дизайн-проекта квартиры	Стадия	Лист	Листов
Заказчик	Ежова							40	50
Руков-ль									
Дизайнер									
						Разверти Прихожая, №1 Лист 2 М 1:30		Студия дизайна ARTUM	

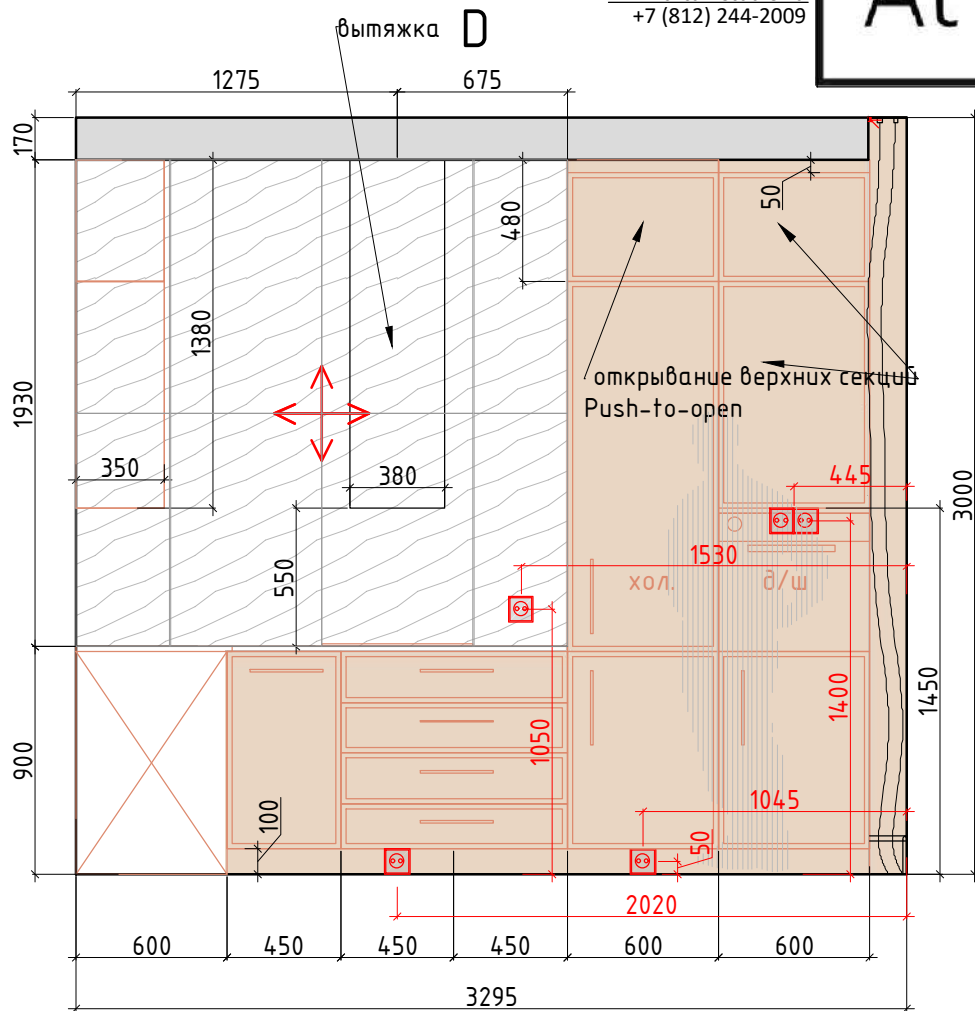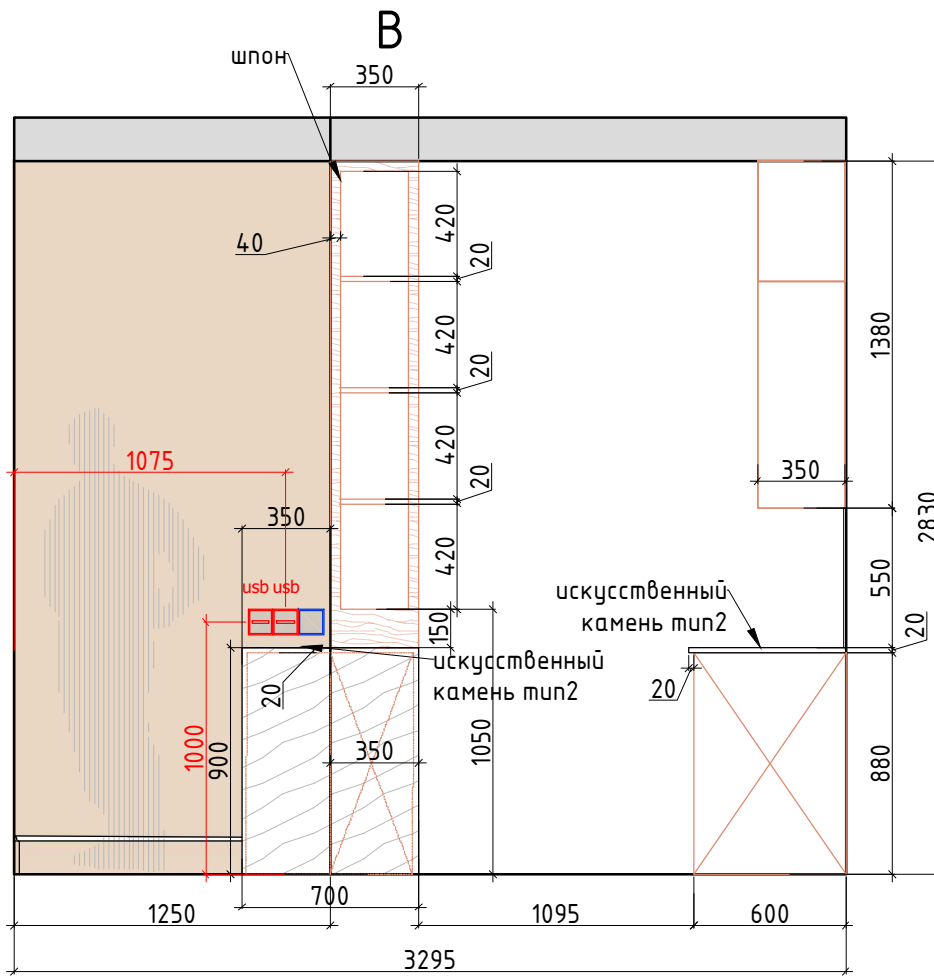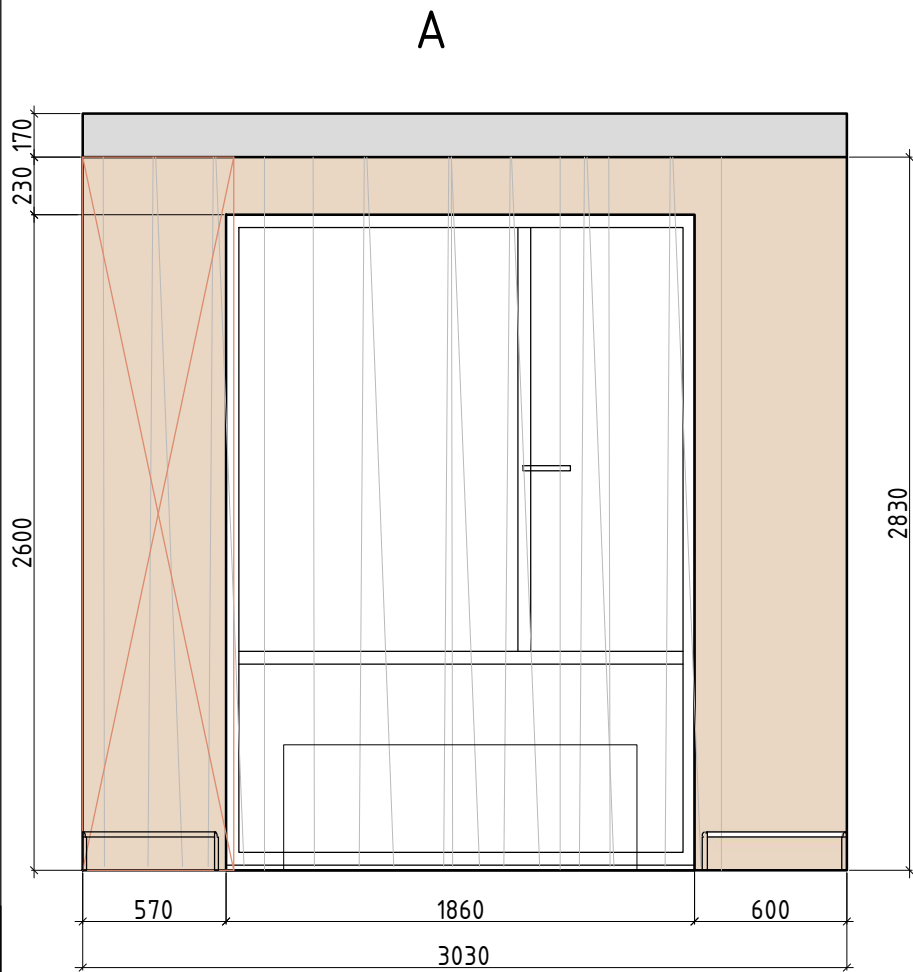


Внутреннее наполнение шкафов согласовывается с Заказчиком перед производством. Данный чертеж не может служить для производства столярных изделий, а является исключительно техническим заданием для конструктора по мебели

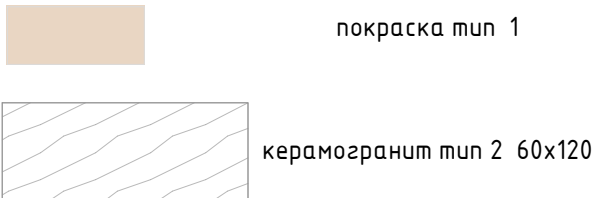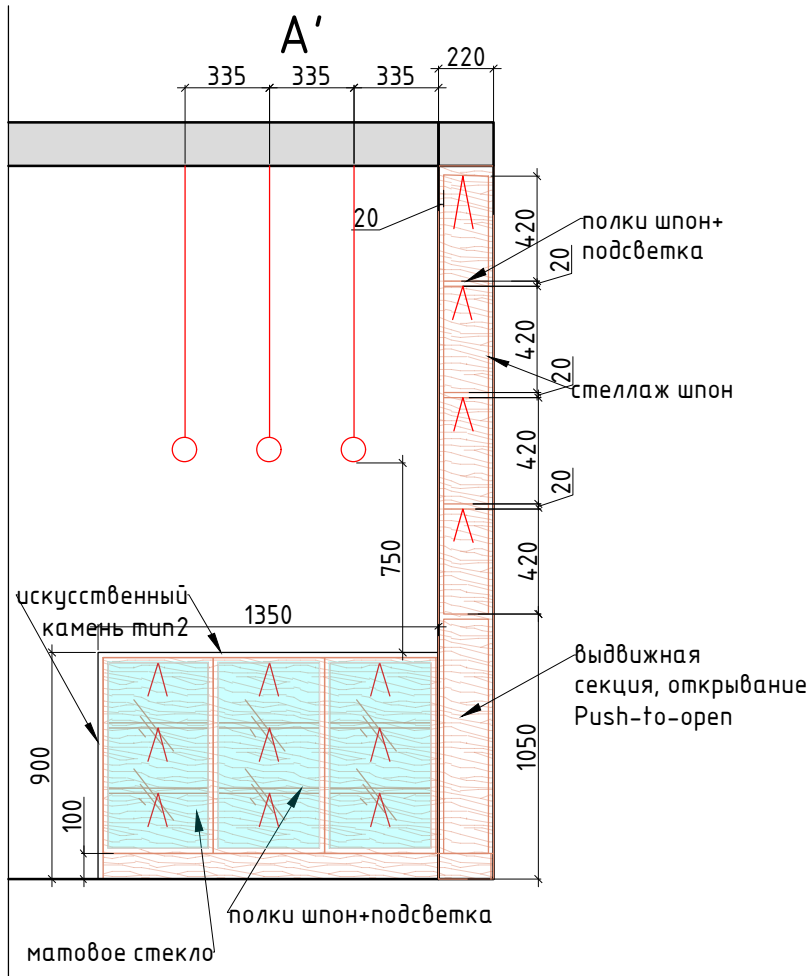

Плитка разложена с учетом шва 2 мм.


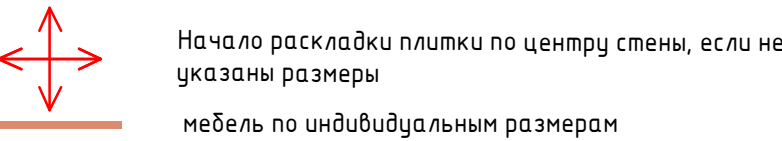


Примечание: предусмотрено, что плитка за шкаф заходит за шкаф не более 10 см.

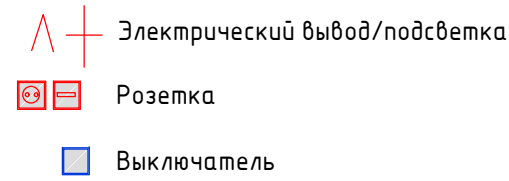

Чертежи носят эскизный характер и не являются архитектурным проектом.

						ЭП			
						г. Москва, проспект Лихачева, д 10			
Изм.	Кол. изм.	Лист	№ док.	Подп.	Дата	Разработка дизайн-проекта квартиры	Стадия	Лист	Листов
Заказчик	Ежова							41	50
Руководитель									
Дизайнер									
						Развертки Кухня, №2 М 1:30		Студия дизайна ARTUM	

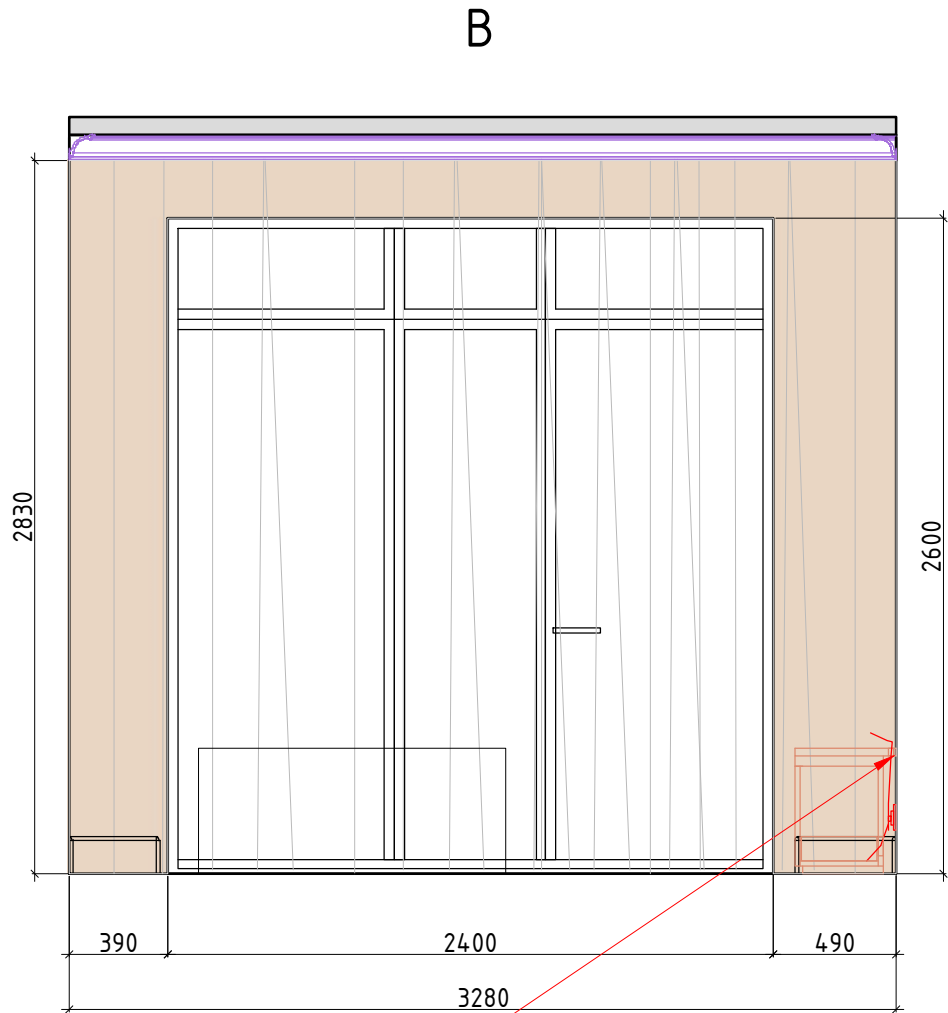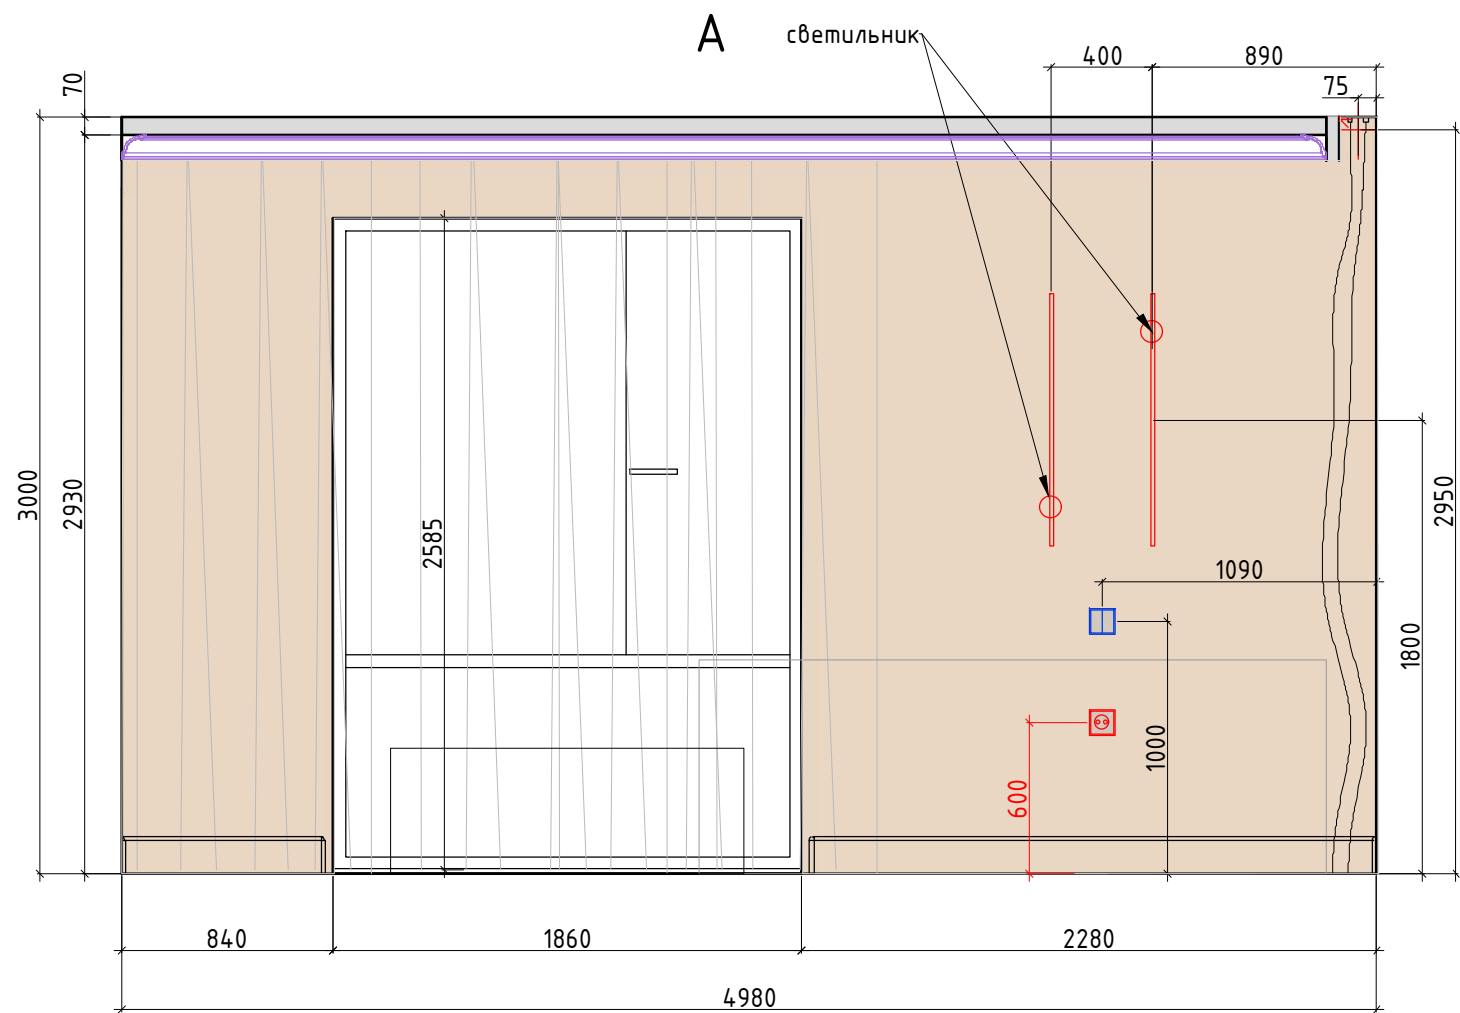

В тумбе TV предусмотреть отверстия для
выхода кабеля оборудования

- Условные обозначения:
- покрашка тип 1
 - Электрический вывод/подсветка
 - Розетка
 - Выключатель

Чертежи носят эскизный характер и не являются архитектурным проектом.



						ЭП			
						г. Москва, проспект Лихачева, д 10			
Изм.	Кол. уч.	Лист	№ док.	Подп.	Дата	Разработка дизайн-проекта квартиры	Стадия	Лист	Листов
Заказчик	Ежова							42	50
Руков-ль									
Дизайнер									
						Разверти Гостиная, №3 Лист 1 М 1:30		Студия дизайна ARTUM	

Согласовано

Взам. инв. №

Подп. и дата

Инв. № подл.

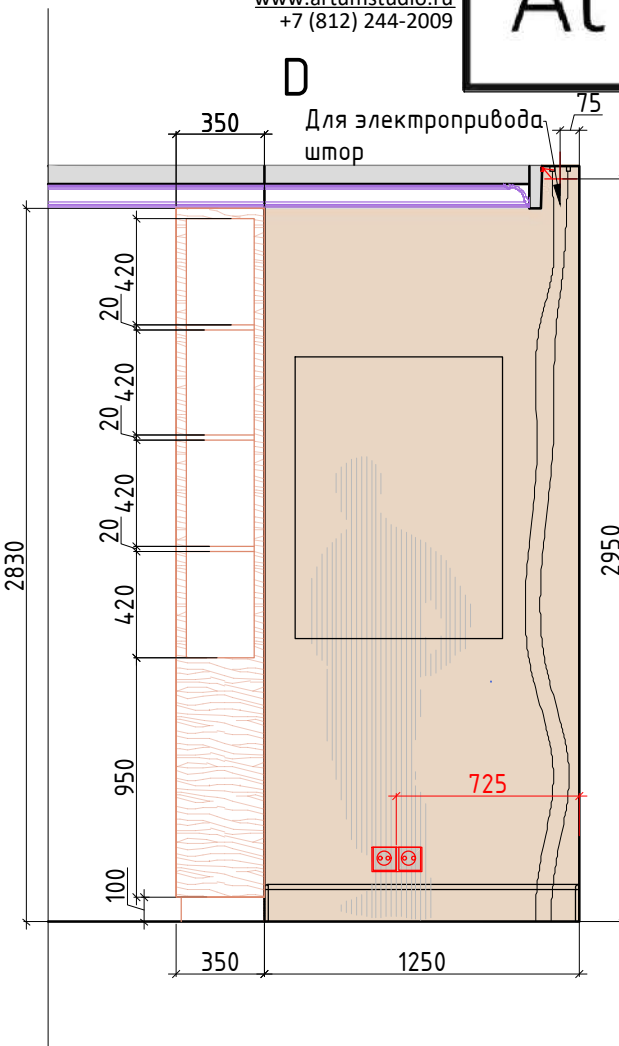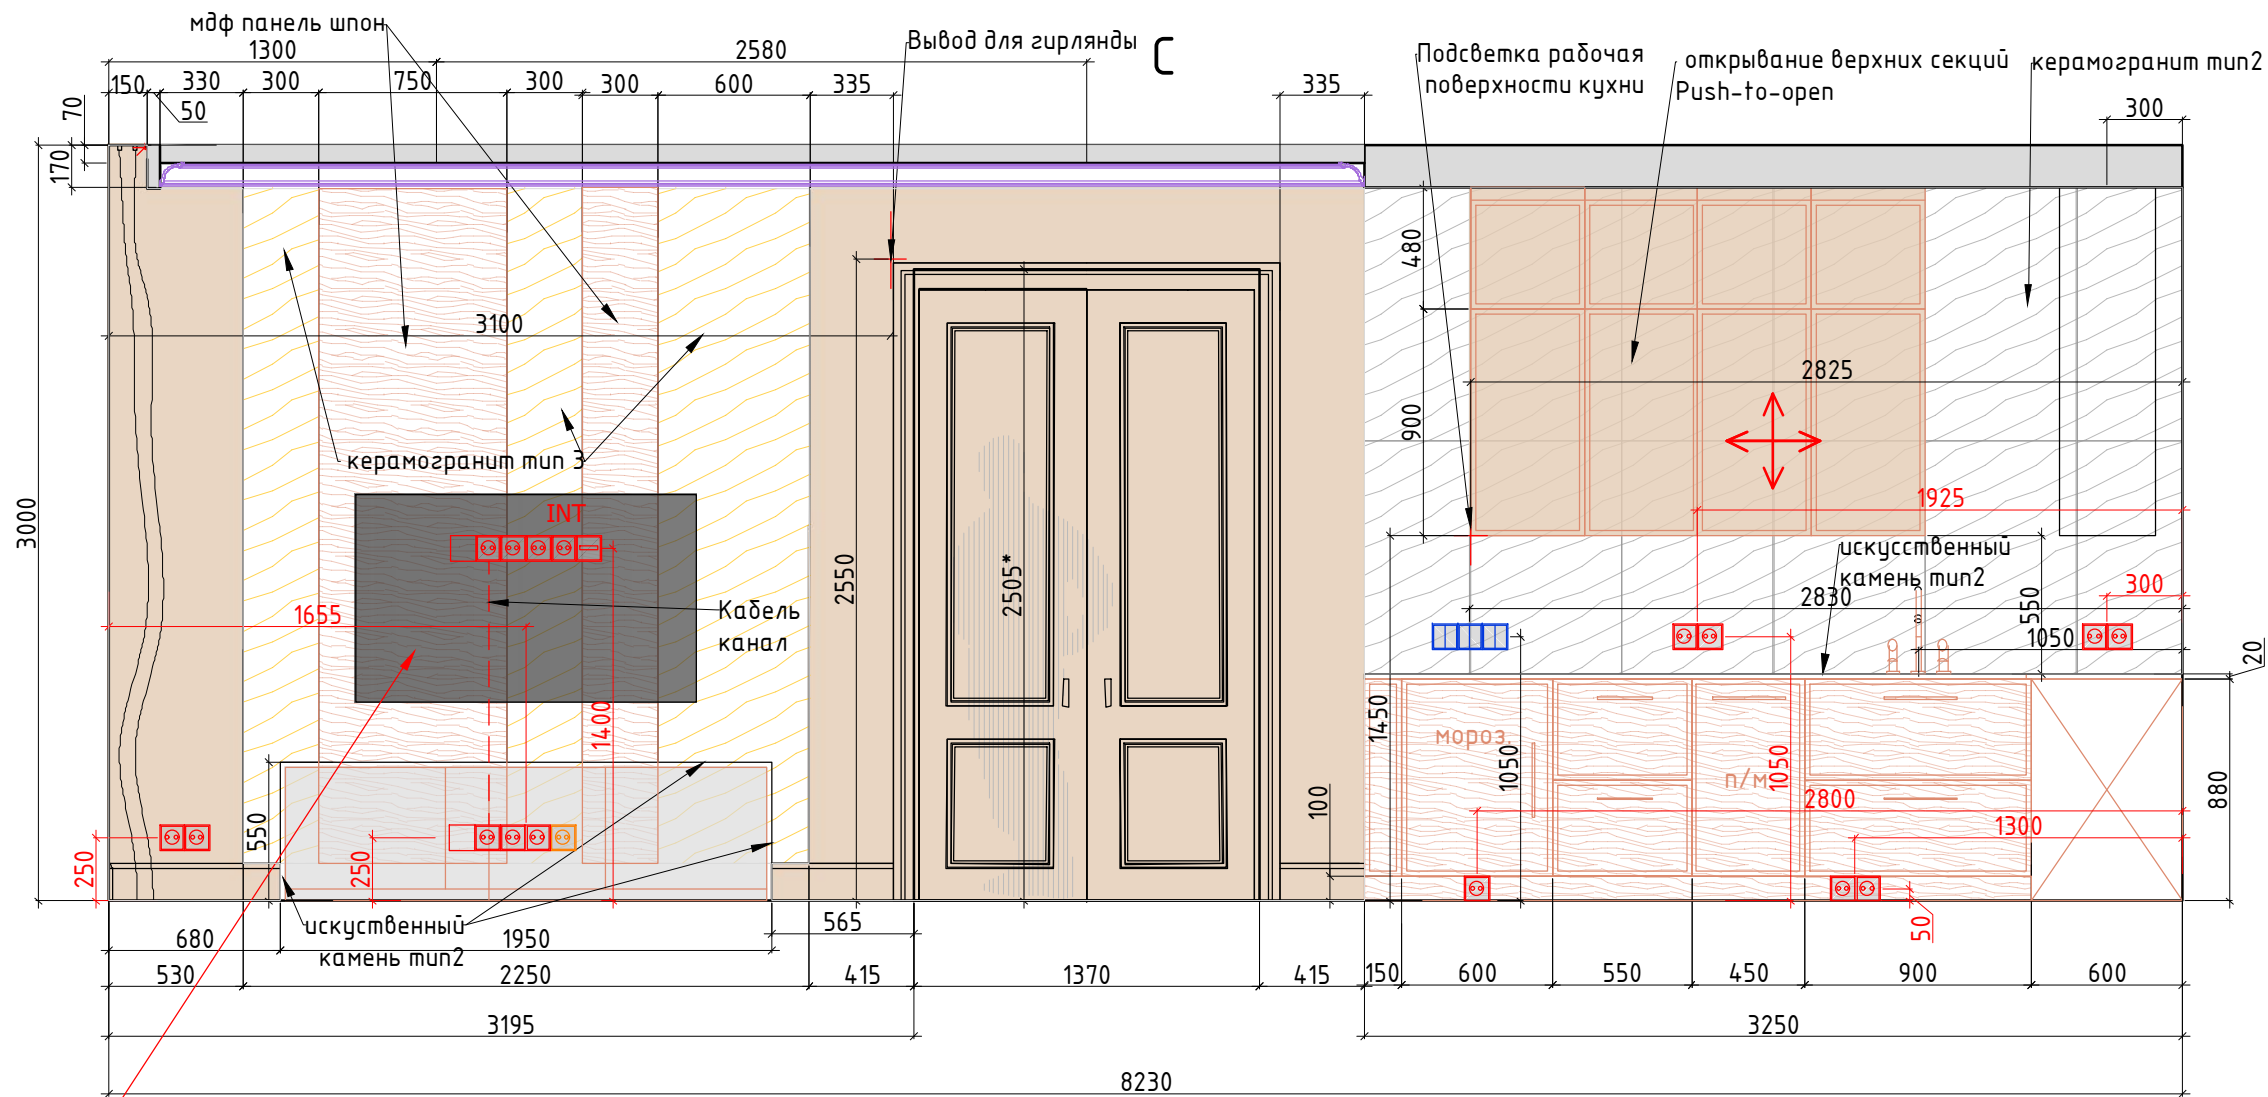

Предусмотреть усиление стены в месте крепления телевизора.
См. совместно с проектом столярных изделий

Внутреннее наполнение шкафов согласовывается с Заказчиком перед производством.
Данный чертеж не может служить для производства столярных изделий,
а является исключительно техническим заданием
для конструктора по мебели.
Стык покраска- керамогранит через пробковый компенсатор

Условные обозначения:



покрашка тип 1



керамогранит тип 260x120



керамогранит тип 3 120x278*

Плитка разложена с учетом шва 2 мм.



Начало раскладки плитки по центру стены, если не
указаны размеры



мебель по индивидуальным размерам

Примечание: предусмотрено, что плитка за шкаф заходит за
шкаф не более 10 см.

Стык плитка-покраска- через пробковый компенсатор в цвет стены



Электрический вывод/подсветка



Розетка




Выключатель

Чертежи носят эскизный характер и не являются архитектурным проектом.

ЭП







г. Москва, проспект Лихачева, д 10

Изм.	Кол. уч.	Лист	№ док.	Подп.	Дата	Разработка дизайн-проекта квартиры			
Заказчик	Ежова					Разверти Гостиная, №3 Лист 1 М 1:30			
Руков-ль									
Дизайнер						Студия дизайна ARTUM			

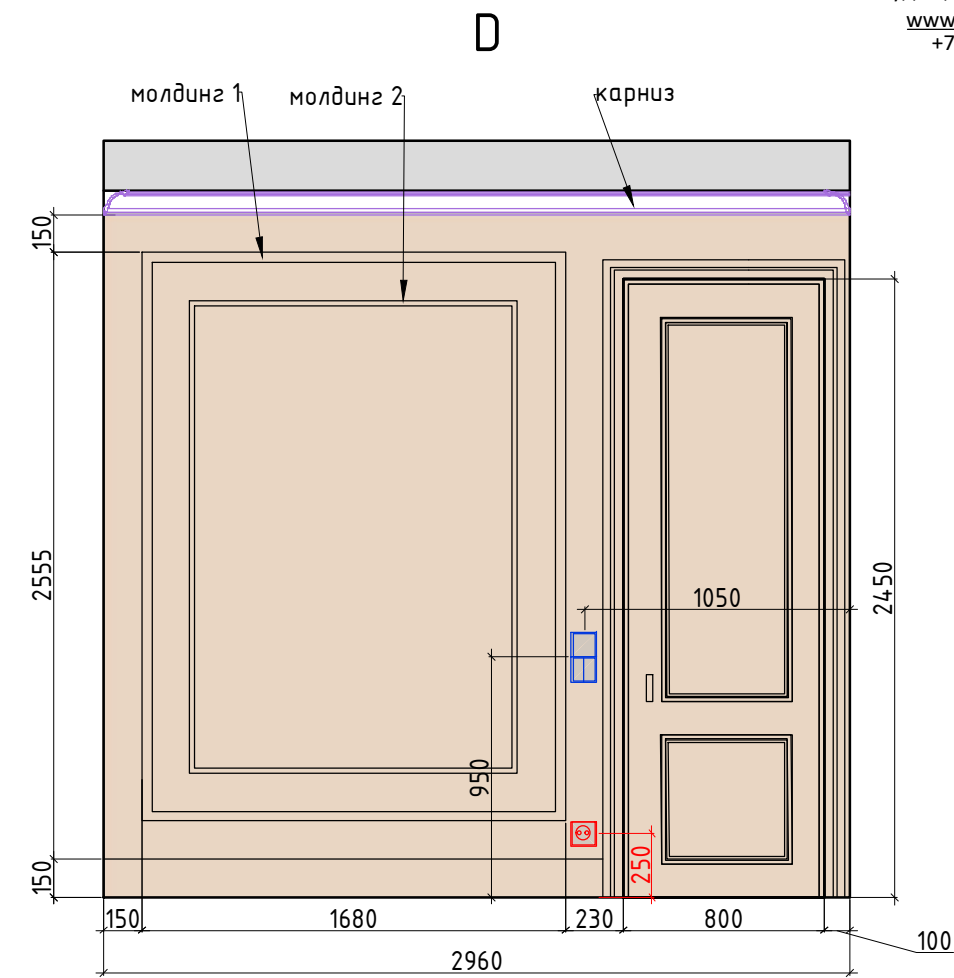

 мебель по индивидуальным размерам
 Электрический вывод
 Розетка
 Выключатель

						ЭП			
						г. Москва, проспект Лихачева, д 10			
Изм.	Кол. уч.	Лист	№ док.	Подп.	Дата	Разработка дизайн-проекта квартиры	Студия	Лист	Листов
Заказчик	Ежова							45	50
Руковод-ль									
Дизайнер							Развертки Спальня, №4 Лист 2 М 1:30	Студия дизайна ARTUM	

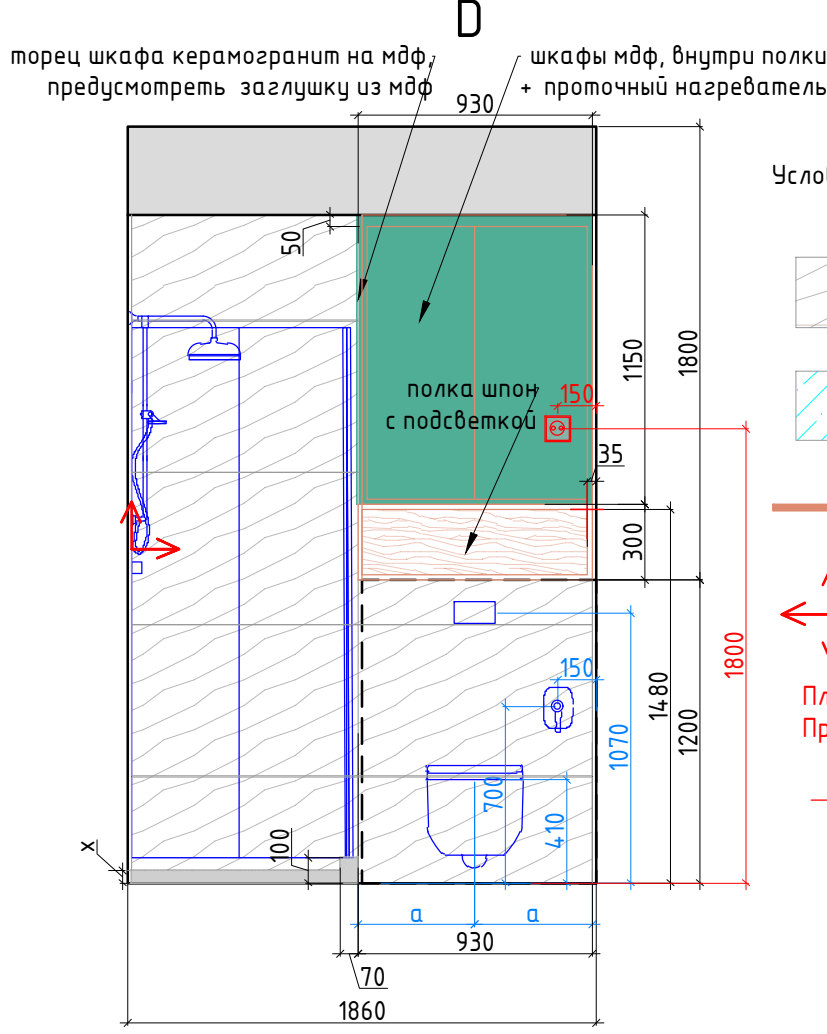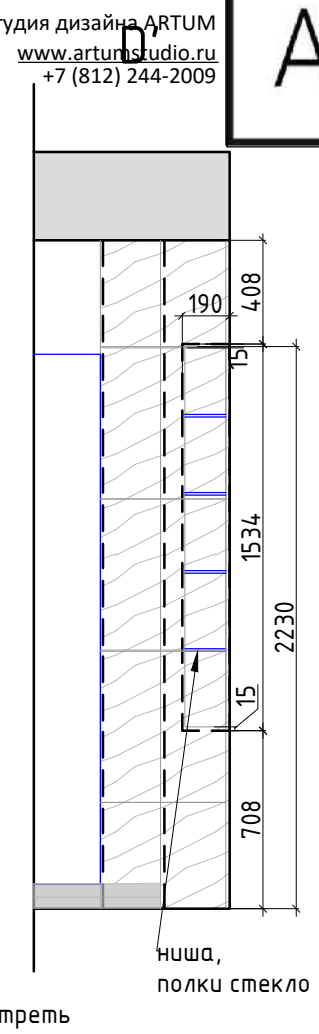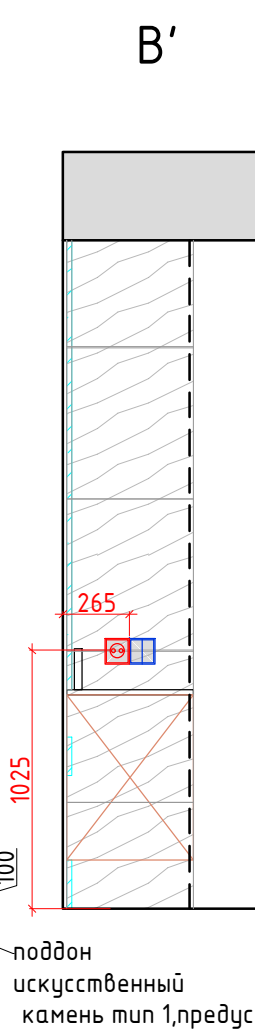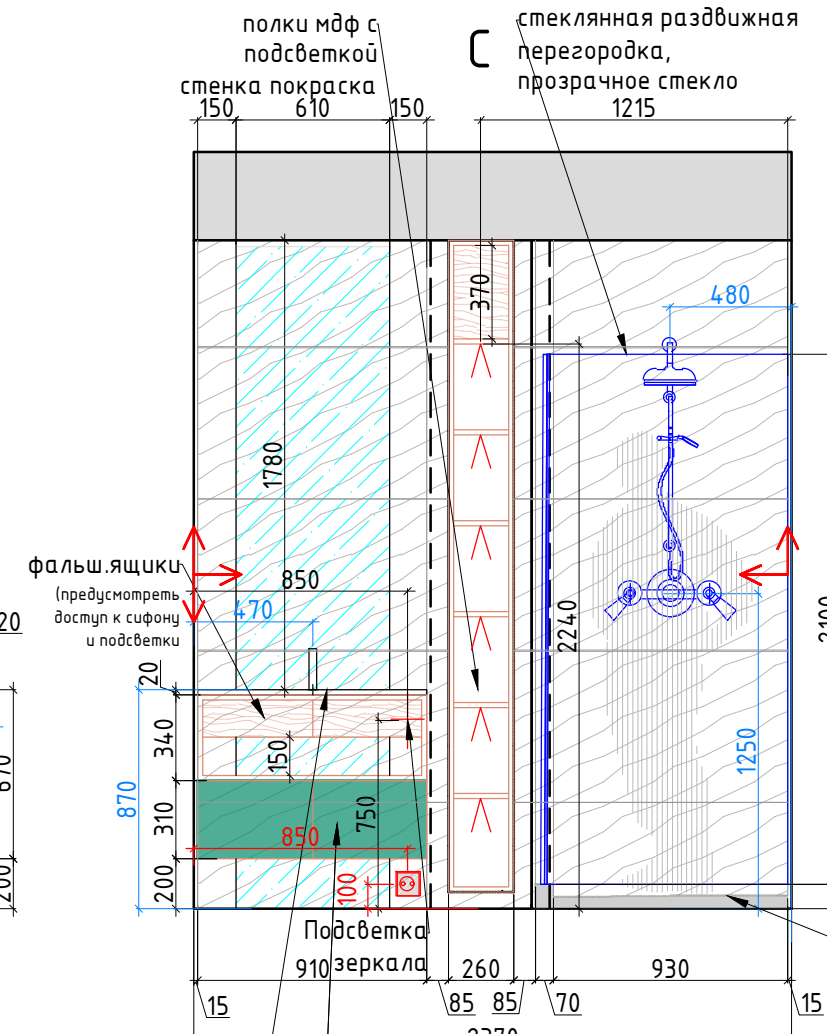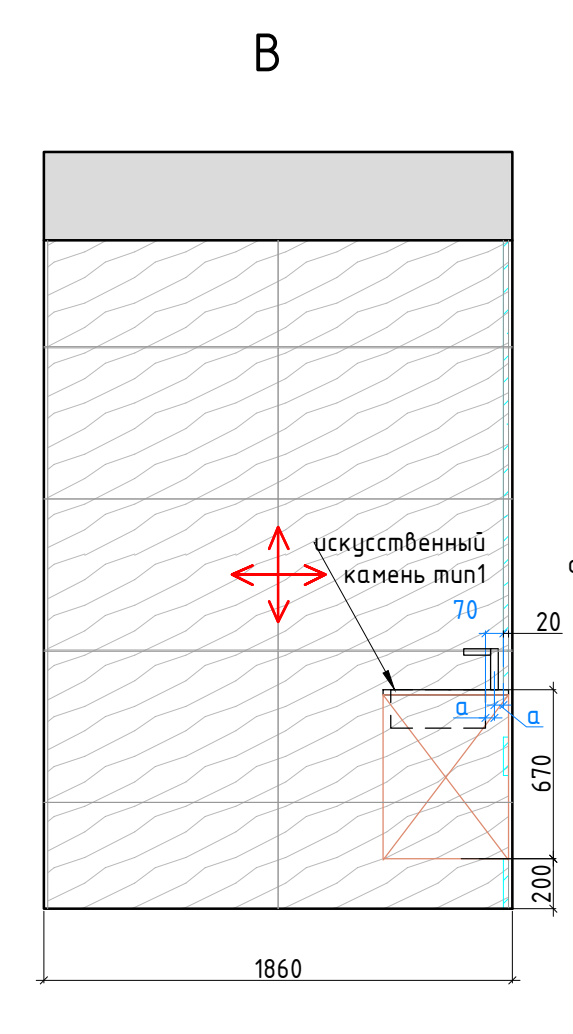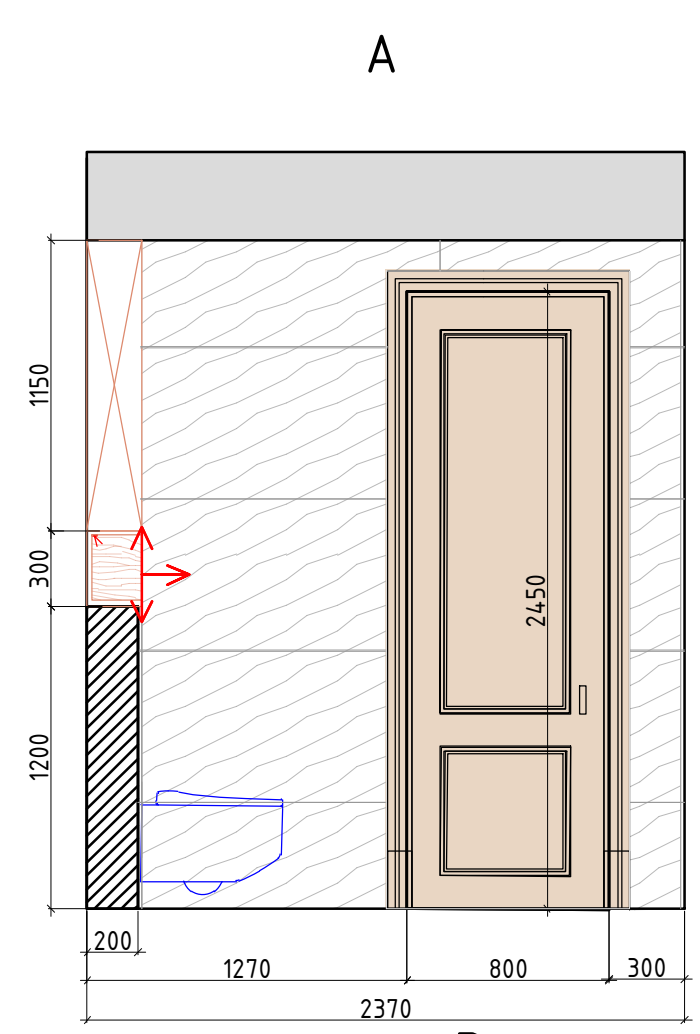


раковина из искусственного камня тип 1,
предусмотреть закладные для раковины


тумба мдф + шпон,
открывание push to open

уклон к транз. см совместно
с тех.картой транз

Условные обозначения:

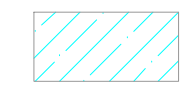

мебель по индивидуальным размерам

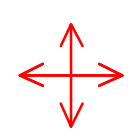

Плитка разложена с учетом шва 2 мм.
При монтаже учитывать расположение столярных изделий



Электрический вывод



Розетка



Выключатель

Внутреннее наполнение шкафов согласовывается с Заказчиком перед производством.
Данный чертеж не может служить для производства столярных изделий,
а является исключительно техническим заданием
для конструктора по мебели
Привязку сантехники и полотенцесушителя смотреть совместно с тех.картами на оборудования
Расположение стекла относительно выступа поддона определяется поставщиком по месту

Чертежи носят эскизный характер и не являются архитектурным проектом.

						ЭП				
						г. Москва, проспект Лихачева, д 10				
Изм.	Кол. уч.	Лист	№ док.	Подп.	Дата	Разработка дизайн-проекта квартиры	Студия	Лист	Листов	
								46	50	
Заказчик	Ежова						Студия дизайна ARTUM			
Руков-ль										
Дизайнер										
						Разверти Санузла, №5 М 1:30				




Внутреннее наполнение шкафов согласовывается с Заказчиком перед производством.
Данный чертеж не может служить для производства столярных изделий,
а является исключительно техническим заданием
для конструктора по мебели
Привязку сантехники и полотенцесушителя смотреть совместно с тех.картами на оборудования

Условные обозначения:

- покраска тип 1
- мебель по индивидуальным размерам
- ⌋ +

Электрический вывод/подсветка
- Ⓜ Ⓜ

Розетка
- Выключатель

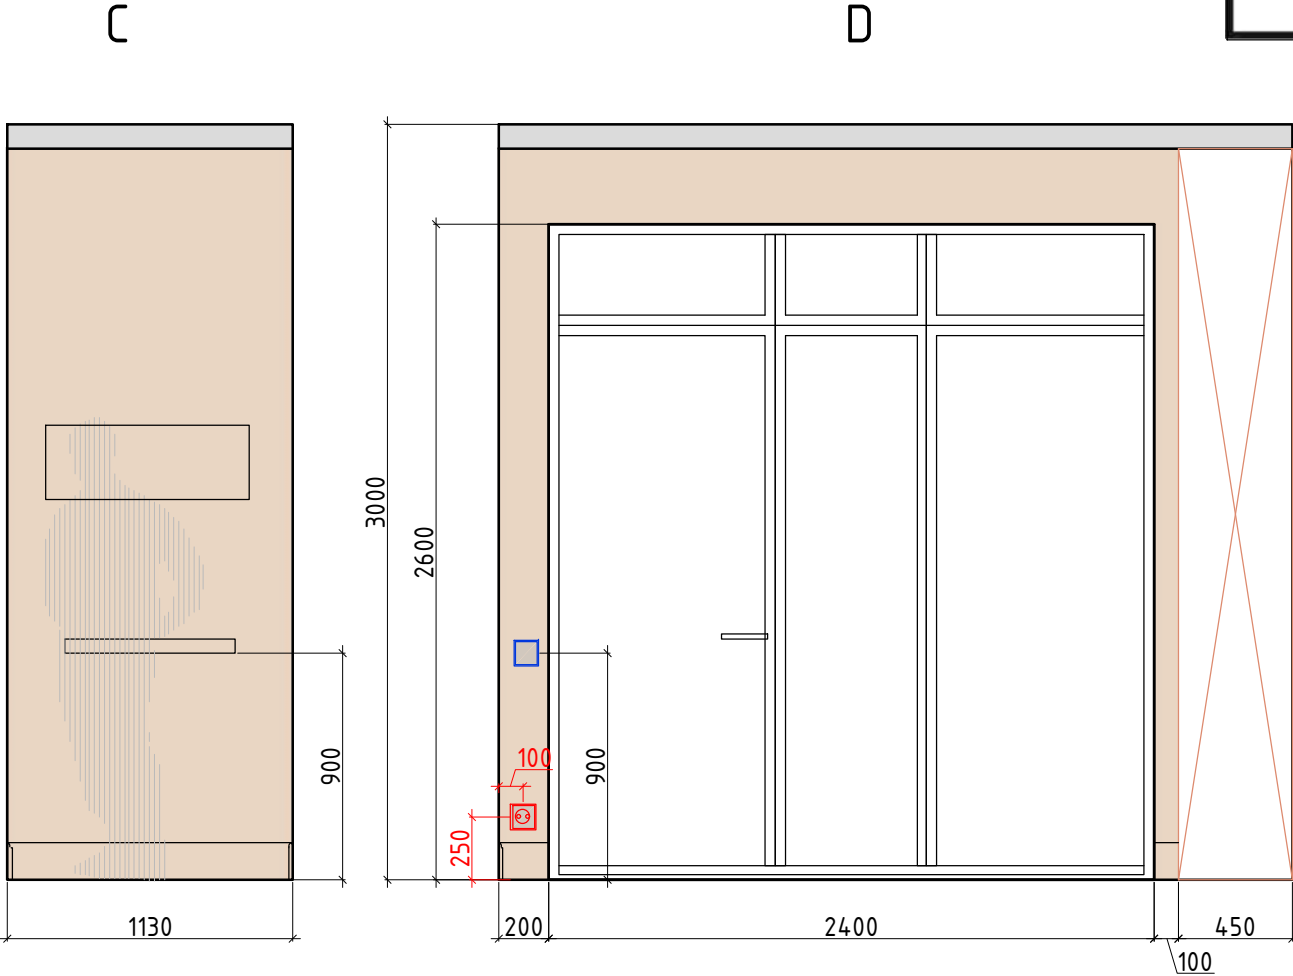

Чертежи носят эскизный характер и не являются архитектурным проектом.

						ЭП			
						г. Москва, проспект Лихачева, д 10			
Изм.	Кол. уч.	Лист	№ док.	Подп.	Дата	Разработка дизайн-проекта квартиры	Стадия	Лист	Листов
Заказчик	Ежова							47	50
Руков-ль							Студия дизайна ARTUM		
Дизайнер									
						Разверти Балкона, №6 М 1:30			