




Электрокарнизы с пульта

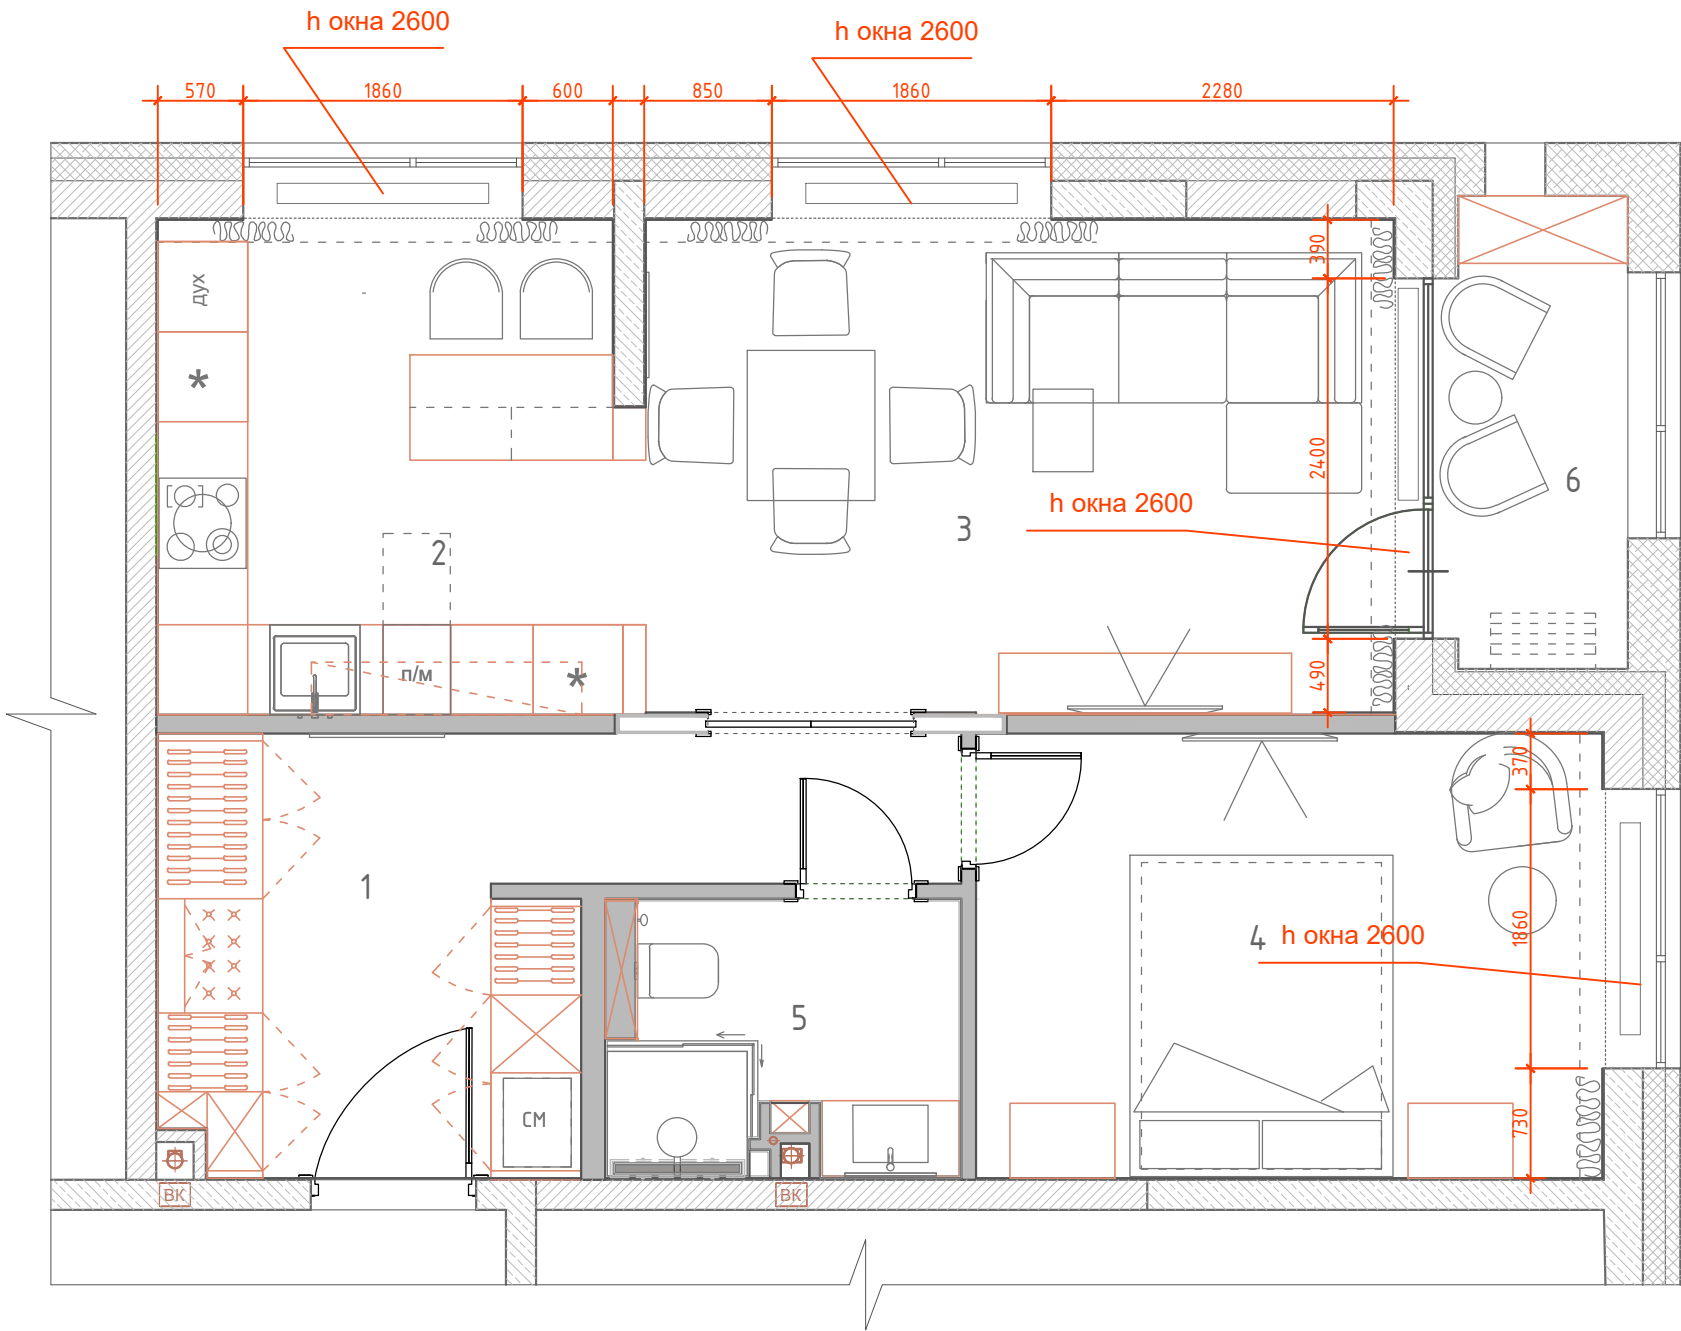

Экспликация помещений
6 вариант

№№ комн.	Характеристики комнат и помещений	Общая площадь
		всего
1	Прихожая	11,0
2	Кухня	10,0
3	Гостиная	17,0
4	Спальня	12,5
5	Санузел	4,0
6	Балкон	3,5
Итого:		58,0

Условные обозначения:
— мебель и панели по индивидуальным размерам

Чертежи носят эскизный характер и не являются архитектурным проектом.

						ЭП			
						г. Москва, проспект Лихачева, д 10			
Изм.	Кол. уч.	Лист	№ док.	Подп.	Дата	Разработка дизайн-проекта квартиры	Стадия	Лист	Листов
Заказчик	Ежова							4	50
Руков-ль	Красноперова								
Дизайнер	Чапланова					План расстановки мебели и оборудования М 1:50	Студия дизайна ARTUM		

Согласовано				Взам. инв. №	
				Подп. и дата	
				Инв. № подл.	