
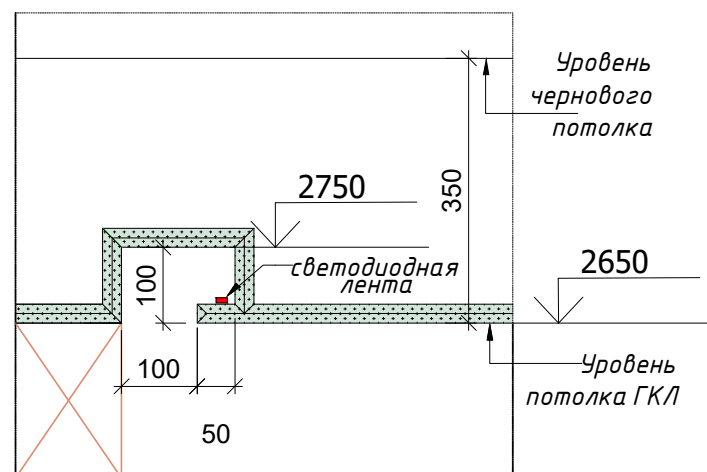


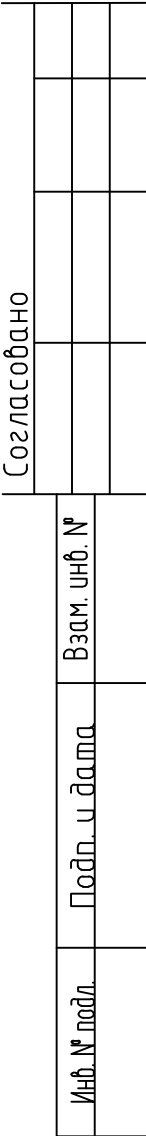

Чертежи носят эскизный характер и не являются архитектурным проектом.

						ЭП				
						г. Москва, проспект Лихачева, д 10				
Изм.	Кол. уч.	Лист	№ док.	Подп.	Дата	Разработка дизайн-проекта квартиры	Стадия	Лист	Листов	
Заказчик	Ежова							32	50	
Руков-ль	Краснопёрова						Потолки разрезы М 1:50	Студия дизайна ARTUM		
Дизайнер	Чапланова									