


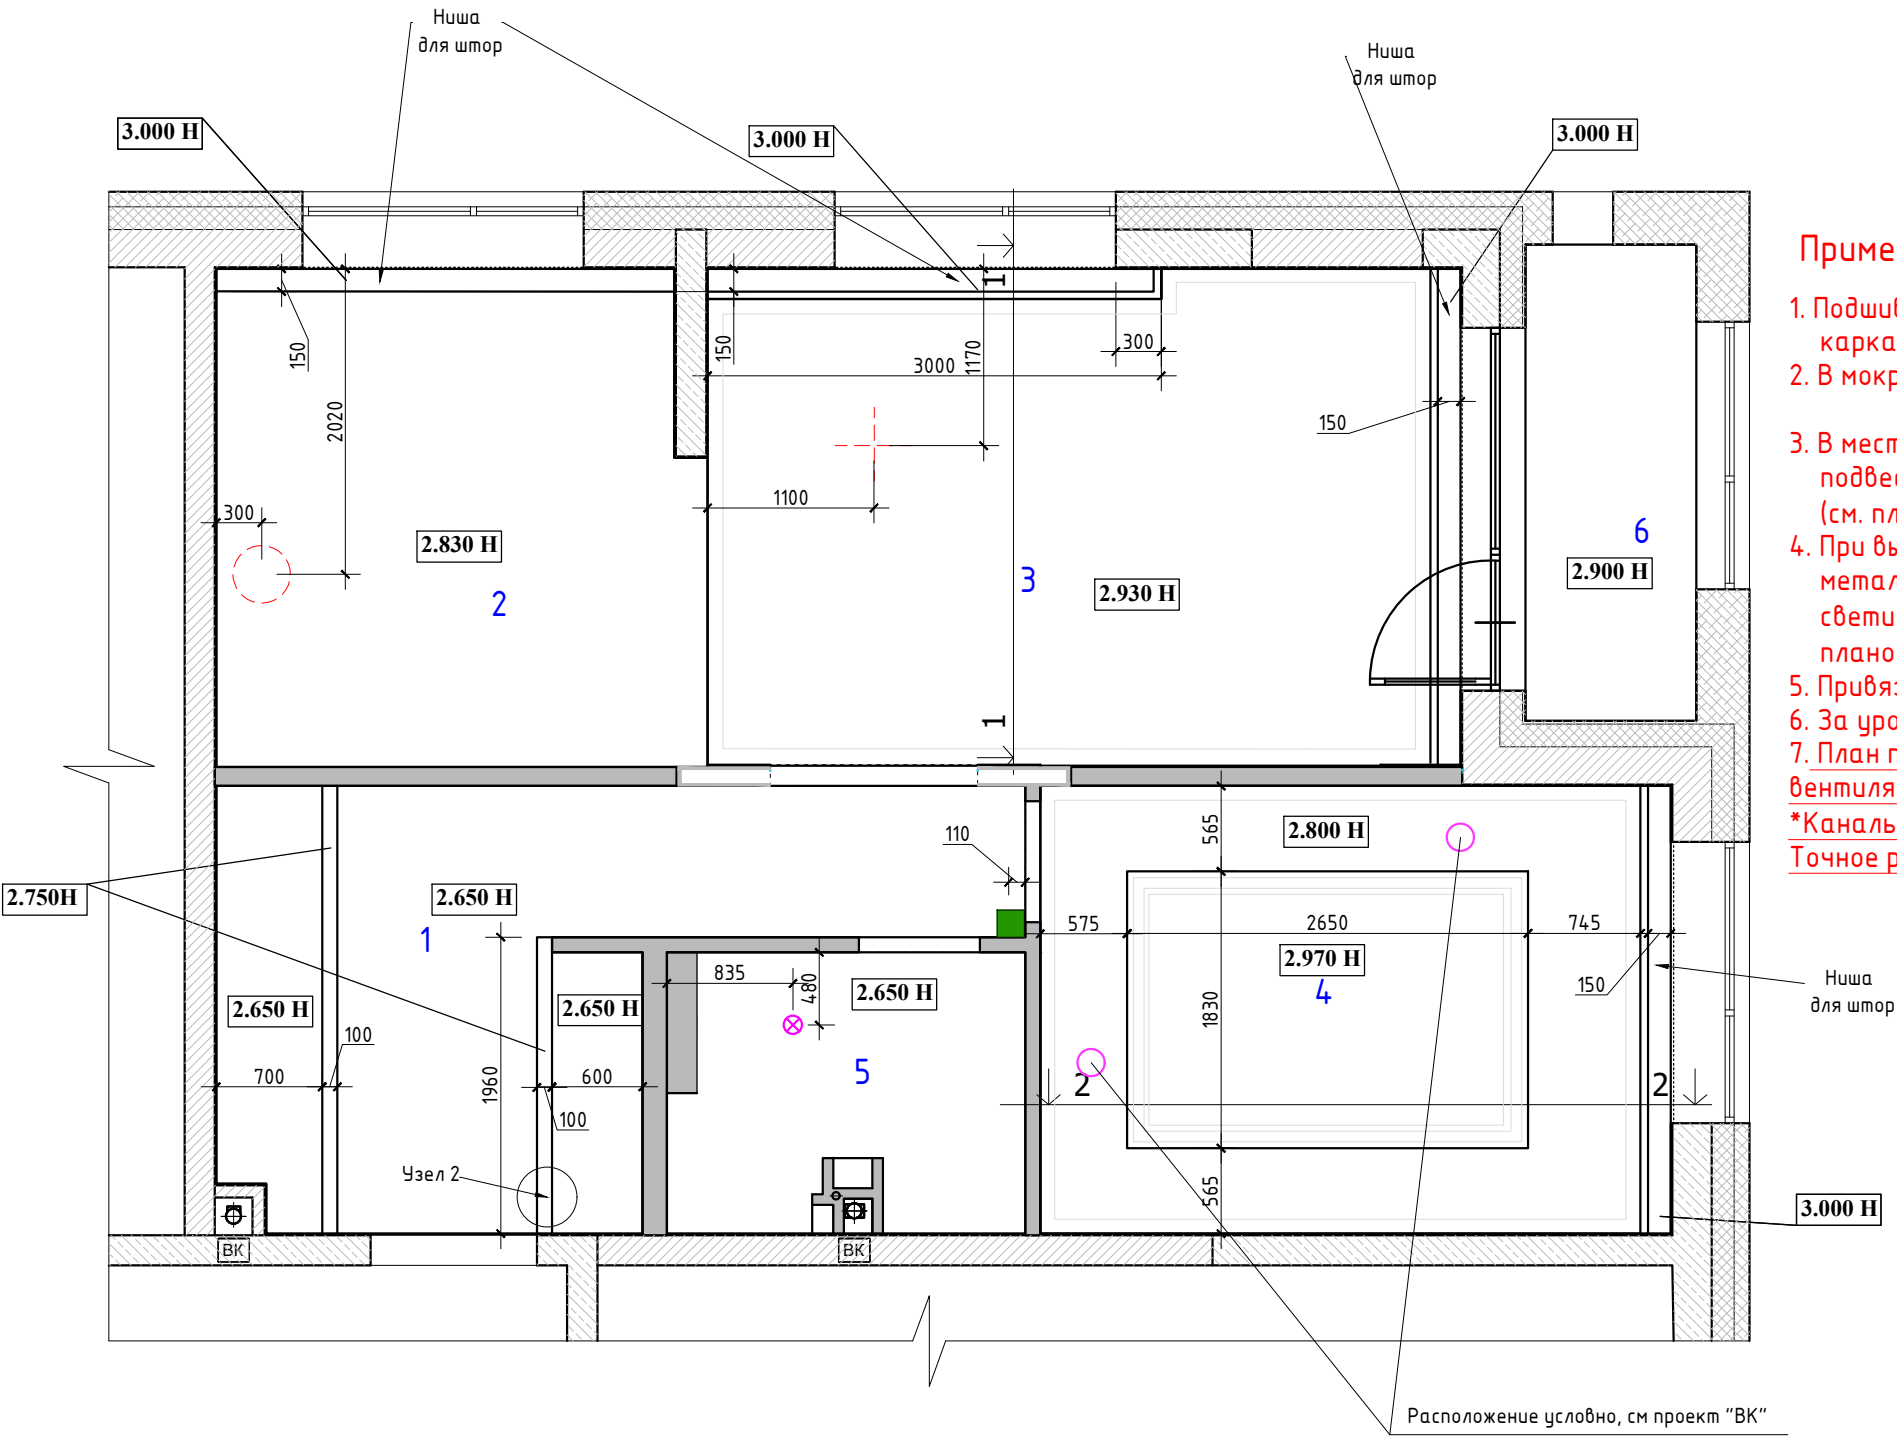

- Примечание :**
- 1. Подшивные потолки из гипсокартона по металлическому каркасу.
 - 2. В мокрых зонах подшивные потолки выполнить из ГКЛВ.
 - 3. В местах установки люстр, трековых систем и прочих изделий,оборудования , подвесных конструкций , лепнины установить закладные (см. план освещения и план потолочного декора) .
 - 4. При выполнении подвесных потолков из ГКЛ проследить , чтобы металлопрофиль не попал на посадочные места встраиваемых светильников (данный лист смотреть совместно с листами планов и разверток на каждое помещение).
 - 5. Привязки даны по центроборудования, без учета отделочных материалов.
 - 6. За уровня 0.000 взята отметка уровня чистого пола.
 - 7. План потолков смотреть совместно с проектом " вентиляция-кондиционирование"
- *Канальный кондиционер –внутренний блок в санузле , решетки (спальня, гостиная) Точное расположение решеток см проект вентиляции-кондиционирование"**

Экспликация помещений
6 вариант

№№ комн.	Характеристики комнат и помещений	Общая площадь
		всего
1	Прихожая	11,0
2	Кухня	10,0
3	Гостиная	17,0
4	Спальня	12,5
5	Санузел	4,0
6	Балкон	3,5
Итого:		58,0

УСЛОВНЫЕ ОБОЗНАЧЕНИЯ:

- место крепления люстры и вытяжки
- вентилятор потолочный вытяжной
- диффузор
- Пульт кондиционера h 1500

Чертежи носят эскизный характер и не являются архитектурным проектом.

						ЭП			
						г. Москва, проспект Лихачева, д 10			
Изм.	Кол. уч.	Лист	№ док.	Подп.	Дата	Разработка дизайн-проекта квартиры	Стадия	Лист	Листов
Заказчик	Ежова							30	50
Руков-ль	Красноперова								
Дизайнер	Чапланова								
						План потолков с размерами М 1:50	Студия дизайна ARTUM		