


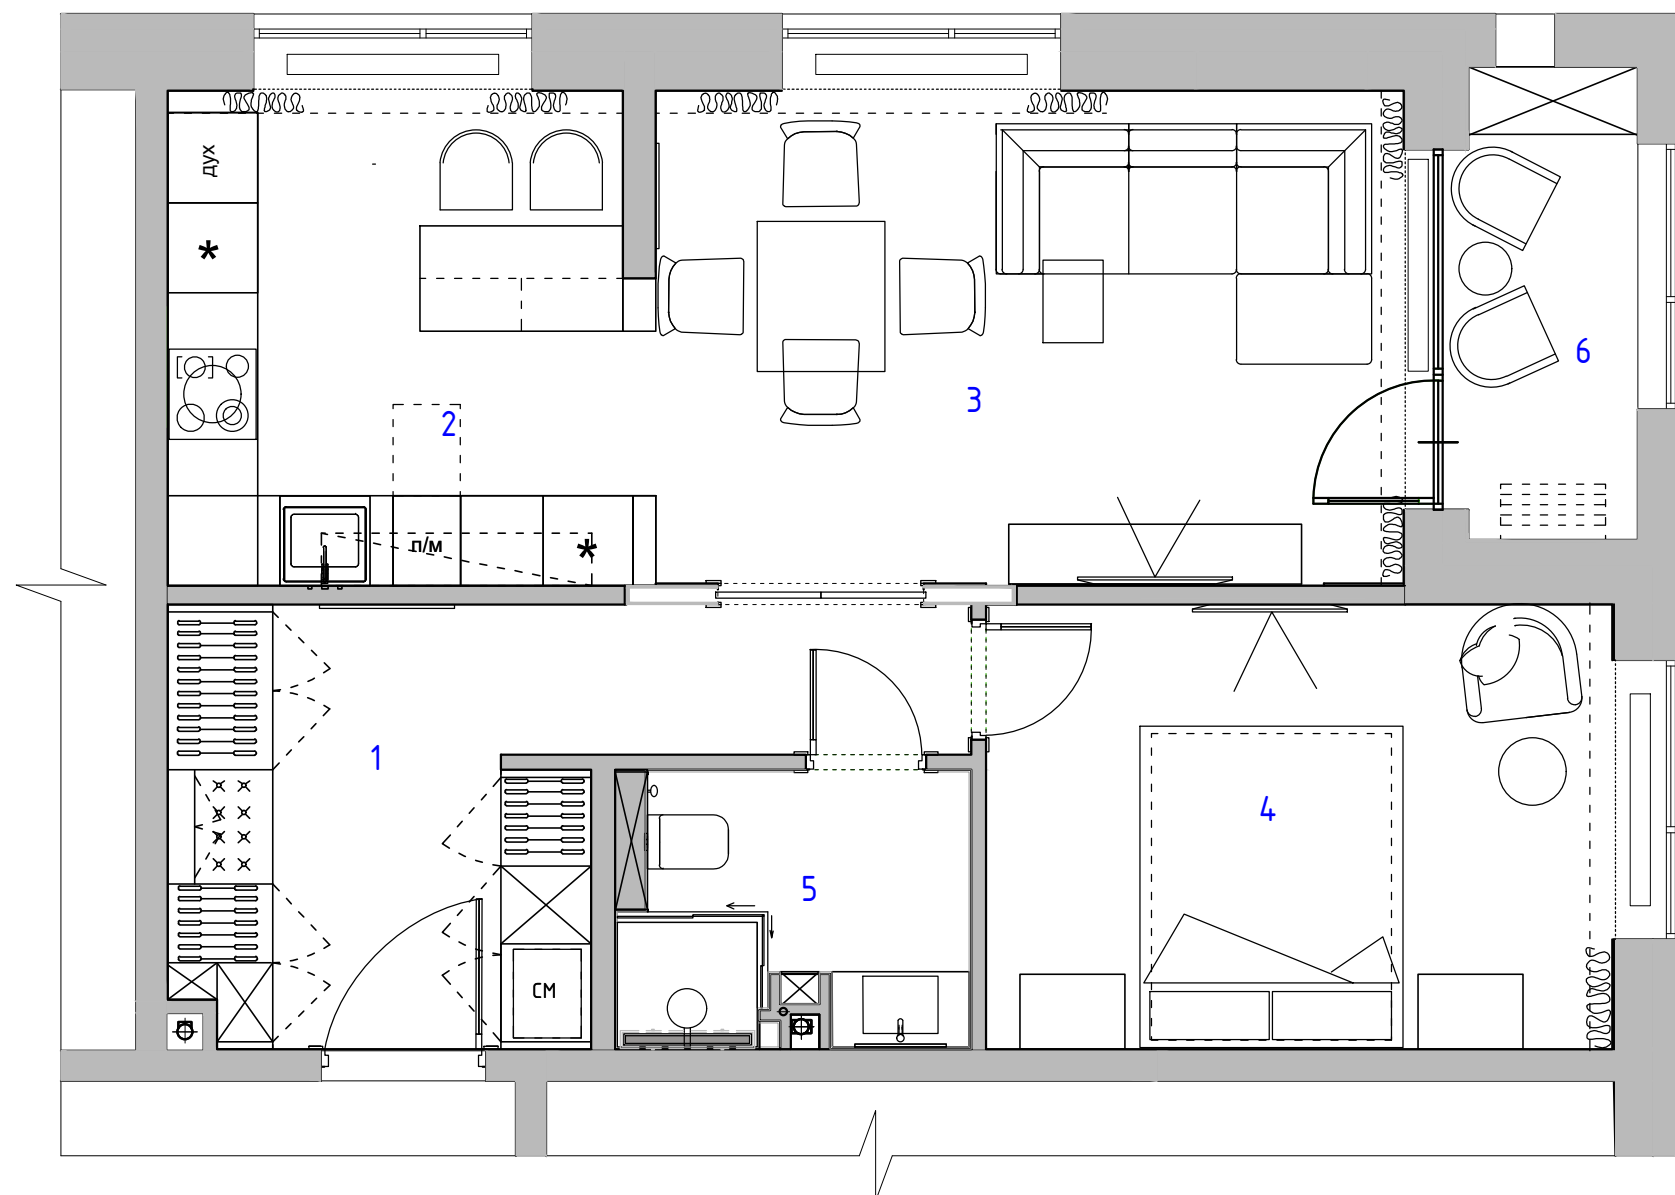

№№ комн.	Характеристики комнат и помещений	Общая площадь
		всего
1	Прихожая	11,0
2	Кухня	10,0
3	Гостиная	17,0
4	Спальня	12,5
5	Санузел	4,0
6	Балкон	3,5
Итого:		58,0

Инв. № подл.	Подп. и дата	Взам. инв. №	Согласовано		

						ЭП			
Изм.	Кол. уч.	Лист	№ док	Подп.	Дата				
						Разработка дизайн-проекта квартиры	Стадия	Лист	Листов
Заказчик								4	50
Руков-ль						План расстановки мебели и оборудования М 1:50			
Дизайнер									