


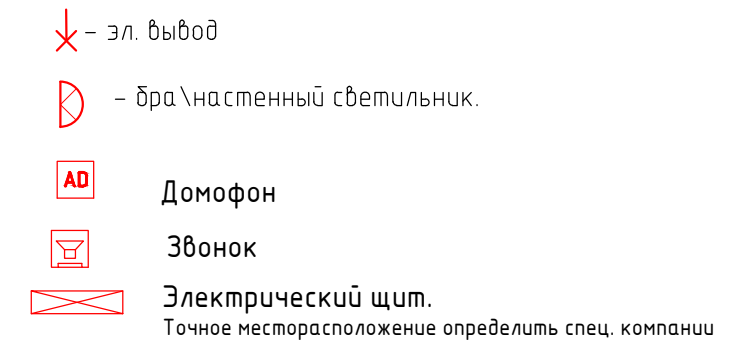

			Согласовано		
Инв. № подл.	Подп. и дата	Взам. инв. №			

						АР			
						г. Москва, проспект Лихачева, д 10			
Изм.	Кол. уч.	Лист	№ док	Подп.	Дата	Разработка дизайн-проекта квартиры	Стадия	Лист	Листов
Заказчик	Ежова						Р		
Руков-ль	Красноперова								
Дизайнер	Чаплинова					План настенного и отдельностоящего осветительного оборудования с привязками М 1:50	Студия дизайна ARTUM		