


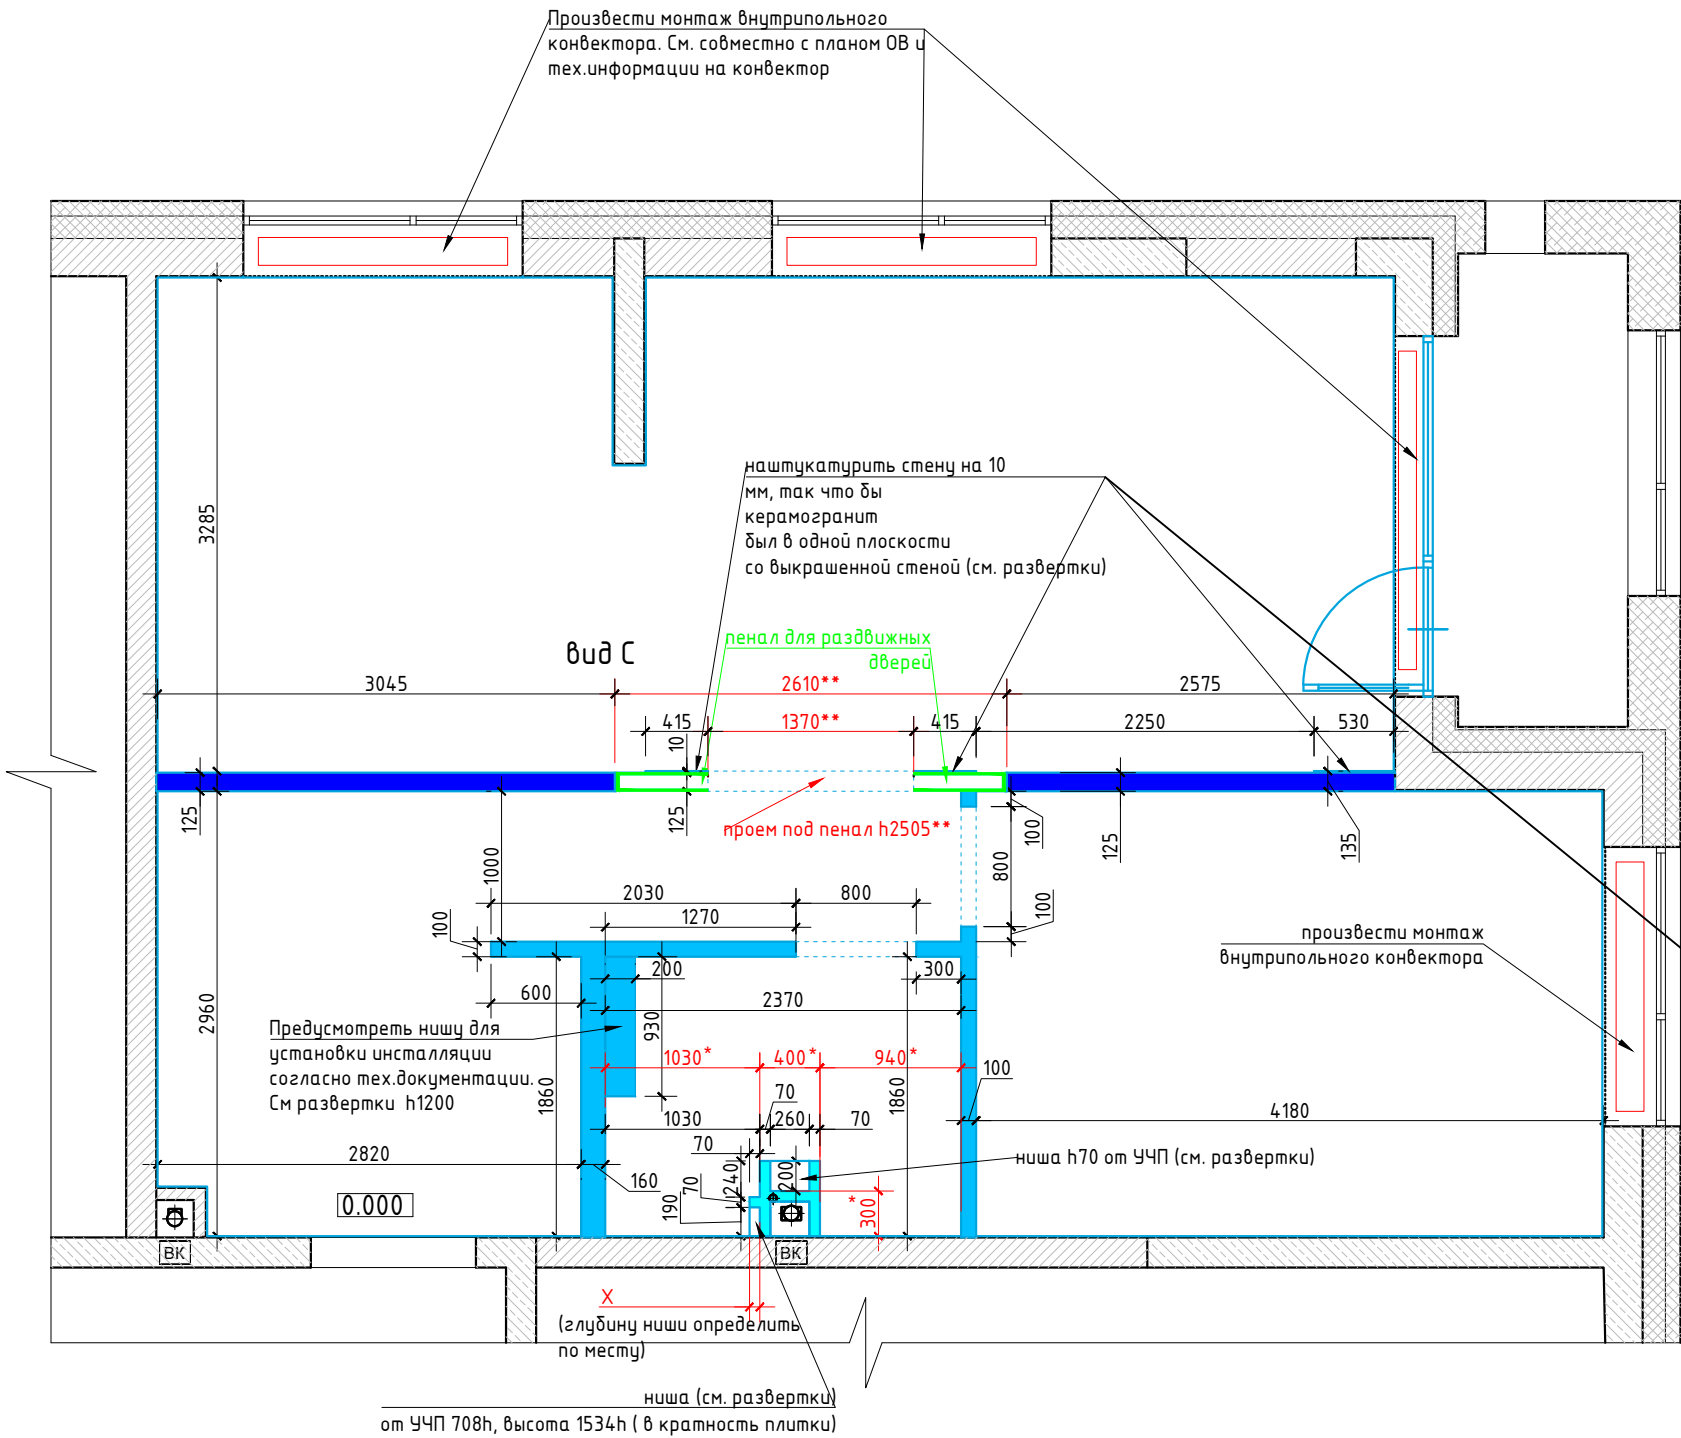

Условные обозначения:

- возводимые перегородки из блока с учетом штукатурки 125 мм
- возводимые перегородки из блока с учетом штукатурки 100 мм
- возводимые перегородки из ГКЛВ
- пенал для раздвижных дверей с ГКЛ


Примечание:

Высота проемов 2450 h от У.Ч.П (кроме специально указанных)
Привязки стен даны с учетом штукатурки 10 мм.
В местах установки навесной мебели, телевизора предусмотреть закладные.
См. совместно с планом мебели и развертками

0,000 – за отметку 0,000 принят уровень
чистого пола в коридоре квартиры;

***привязку стояка см. совместно с планом БТИ**

****точный тех. размер монтажного проема см. у производителя
пенала для раздвижной двери. В проекте предусмотрена
толщина пенала 100 мм, с ГКЛ 125 мм**

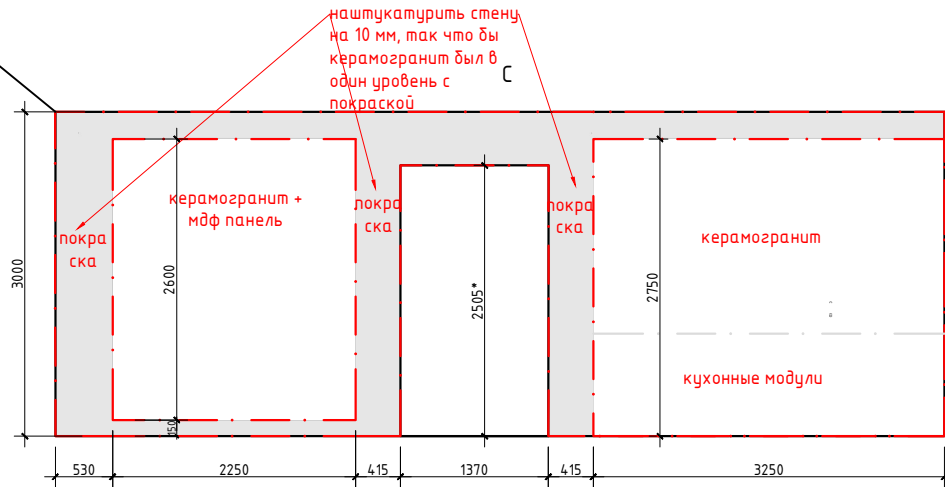

Согласовано			
Взам. инв. №			
Подп. и дата			
Инв. № подл.			

АР					
г. Москва, проспект Лихачева, д 10					
Изм.	Кол. уч.	Лист	№ док.	Подп.	Дата
Заказчик	Ежова				
Руков-ль	Красноперова				
Дизайнер	Чапланова				
Разработка дизайн-проекта квартиры				Стадия	Лист
				Р	
План возводимых перегородок М 1:50				Студия дизайна ARTUM	