


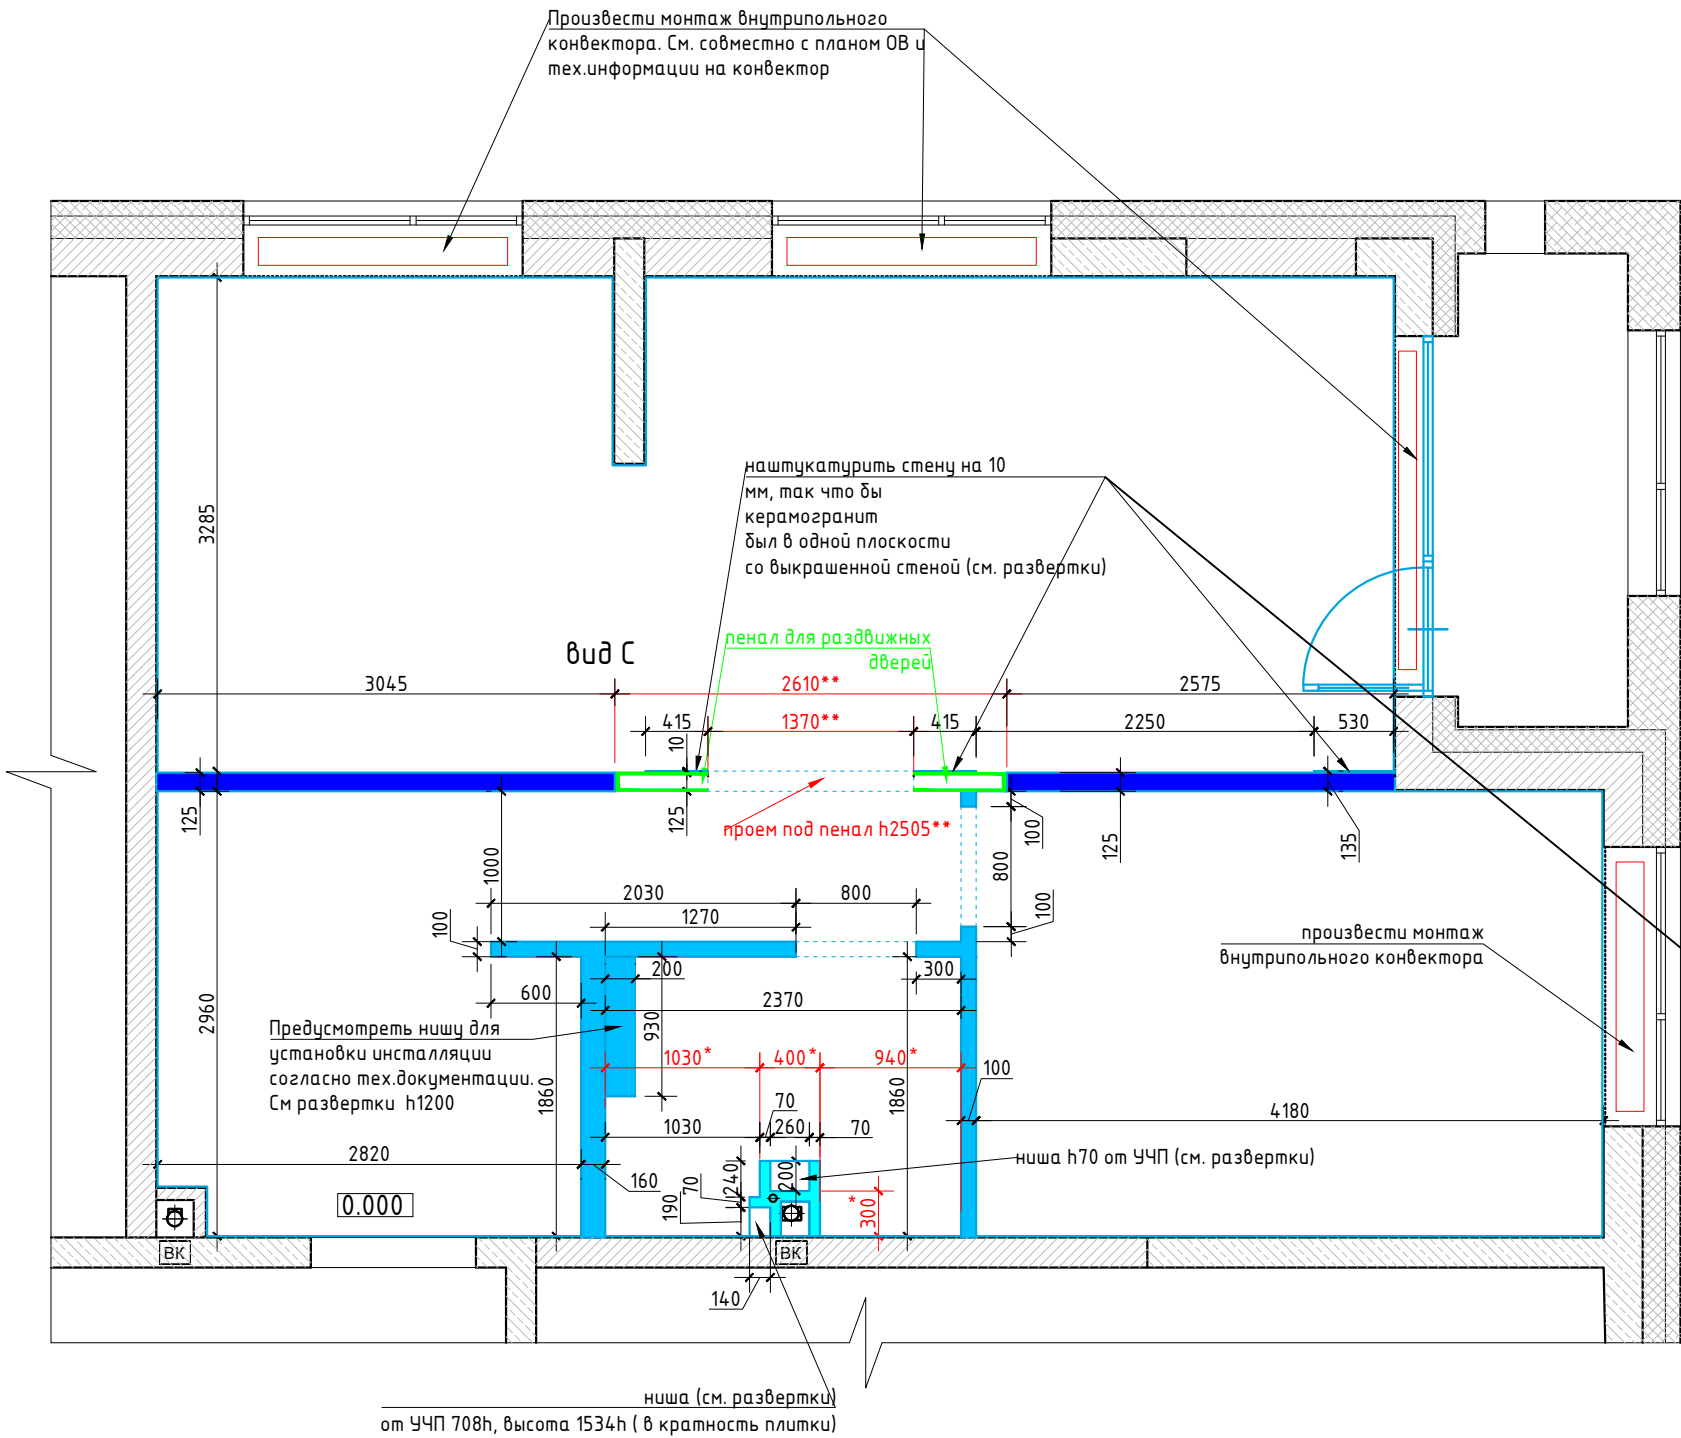

Условные обозначения:

- возводимые перегородки из блока с учетом штукатурки 125 мм
- возводимые перегородки из блока с учетом штукатурки 100 мм
- возводимые перегородки из ГКЛВ
- пенал для раздвижных дверей с ГКЛ


Примечание:

Высота проемов 2450 h от У.Ч.П (кроме специально указанных)
Привязки стен даны с учетом штукатурки 10 мм.
В местах установки навесной мебели, телевизора предусмотреть закладные.
См. совместно с планом мебели и развертками

0,000 – за отметку 0,000 принят уровень чистого пола в коридоре квартиры;

*привязку стояка см. план БТИ

**точный тех. размер монтажного проема см. у производителя пенала для раздвижной двери. В проекте предусмотрена толщина пенала 100 мм, с ГКЛ 125 мм

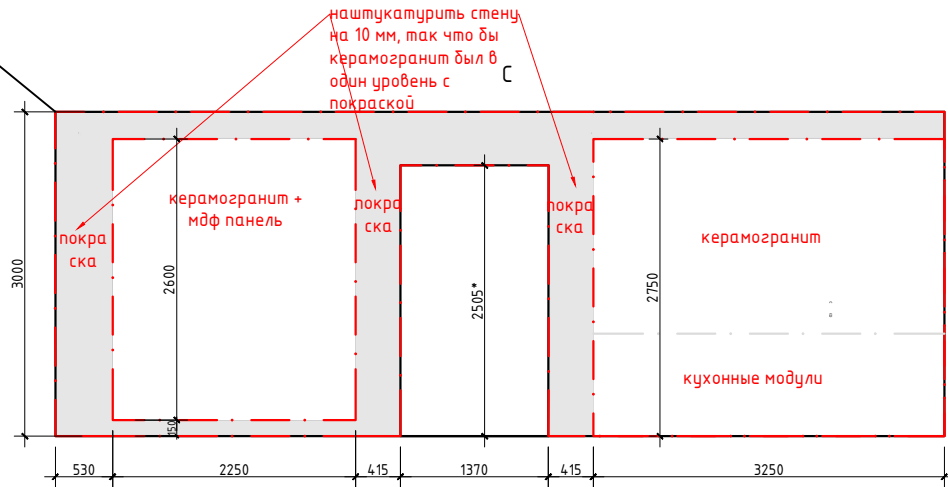

Согласовано

Взам. инв. №

Подп. и дата

Инв. № подл.

						АР			
						г. Москва, проспект Лихачева, д 10			
Изм.	Кол. уч.	Лист	№ док.	Подп.	Дата	Разработка дизайн-проекта квартиры	Стадия	Лист	Листов
Заказчик							Р		
Руков-ль							Студия дизайна ARTUM		
Дизайнер									
						План возводимых перегородок М 1:50			