


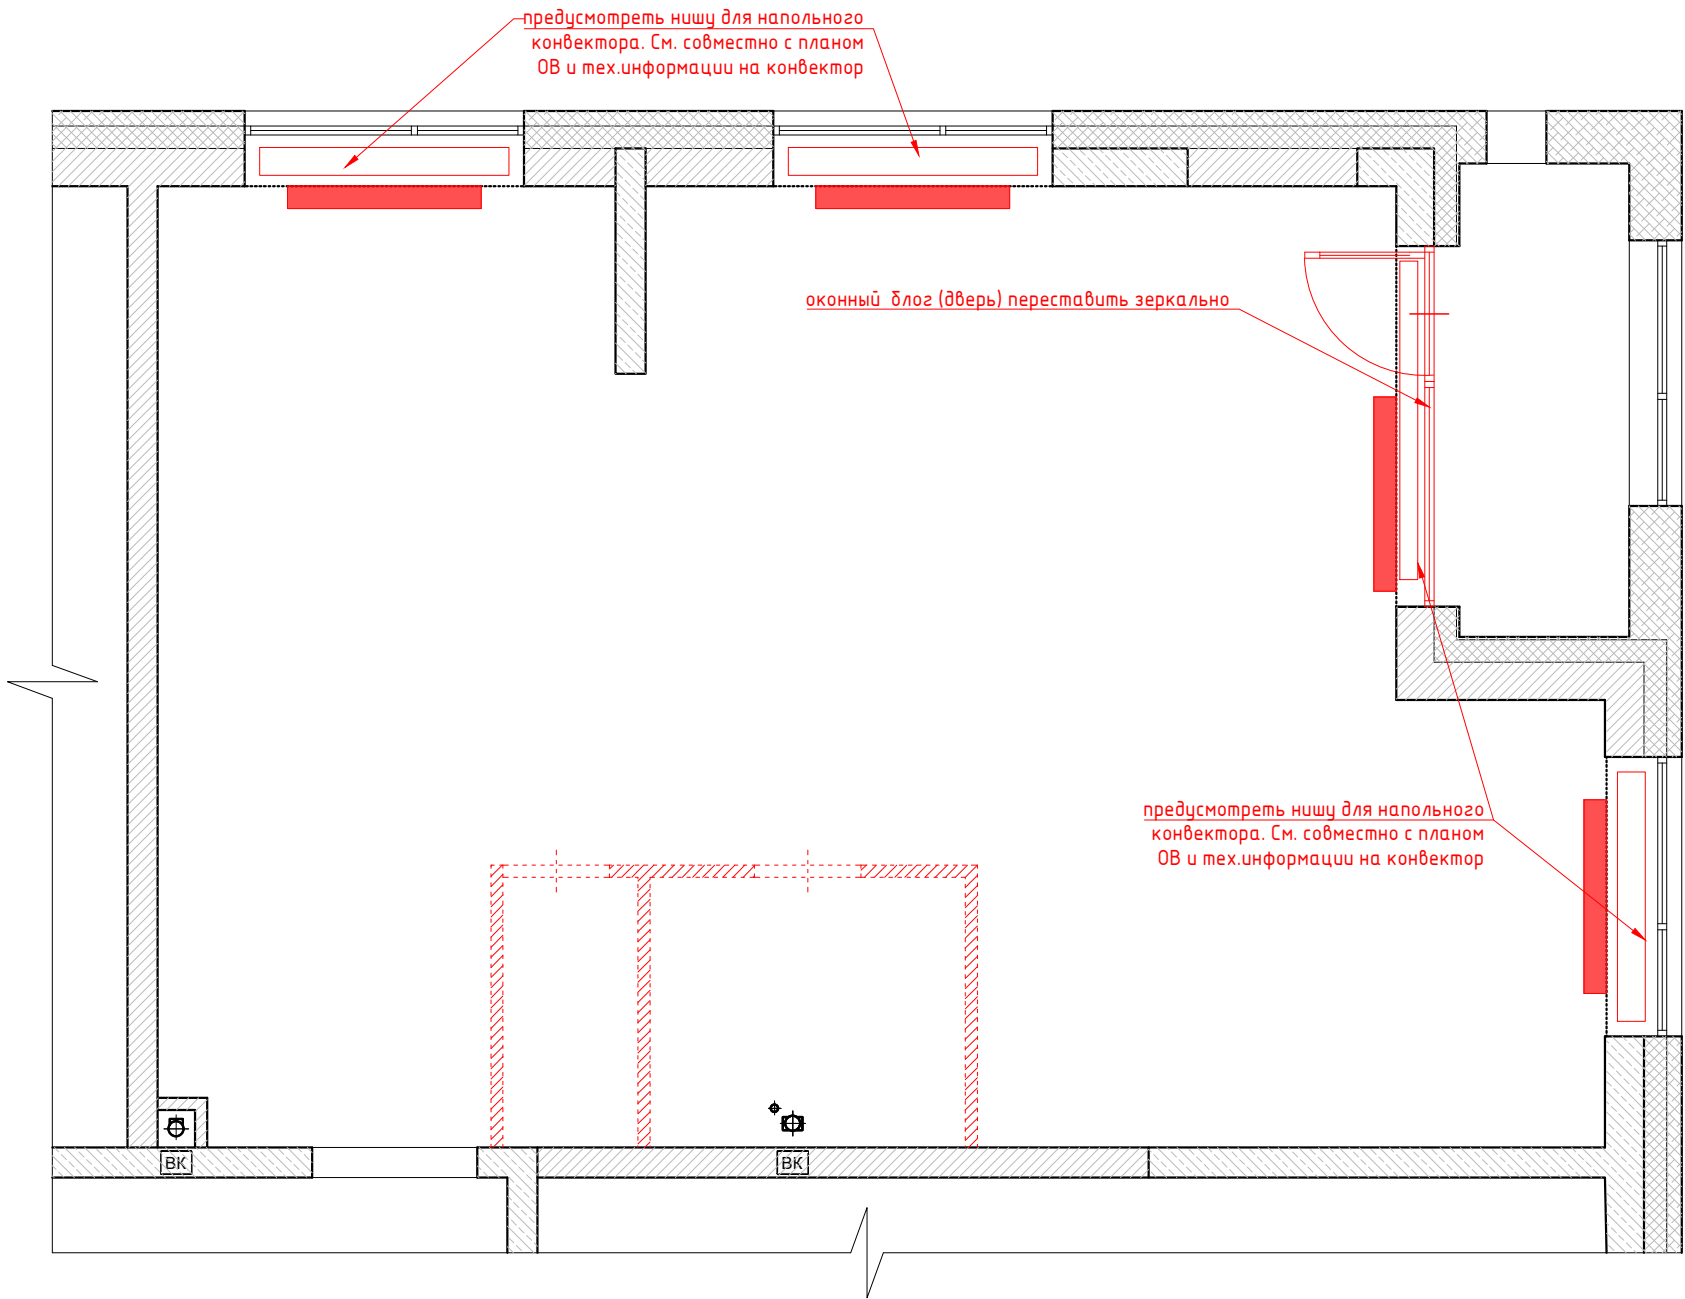

Условные обозначения:
[hatched box] демонтируемые перегородки
[red box] демонтируемые радиаторы

Согласовано							
				Взам. инв. №			
				Подп. и дата			
				Инв. № подл.			

						АР			
						г. Москва, проспект Лихачева, д 10			
Изм.	Кол. уч.	Лист	№ док.	Подп.	Дата	Разработка дизайн-проекта квартиры	Стадия	Лист	Листов
Заказчик	Ежова						Р		
Руков-ль	Красноперова								
Дизайнер	Чапланова								
						План демонтажа перегородок М 1:50	Студия дизайна ARTUM		