


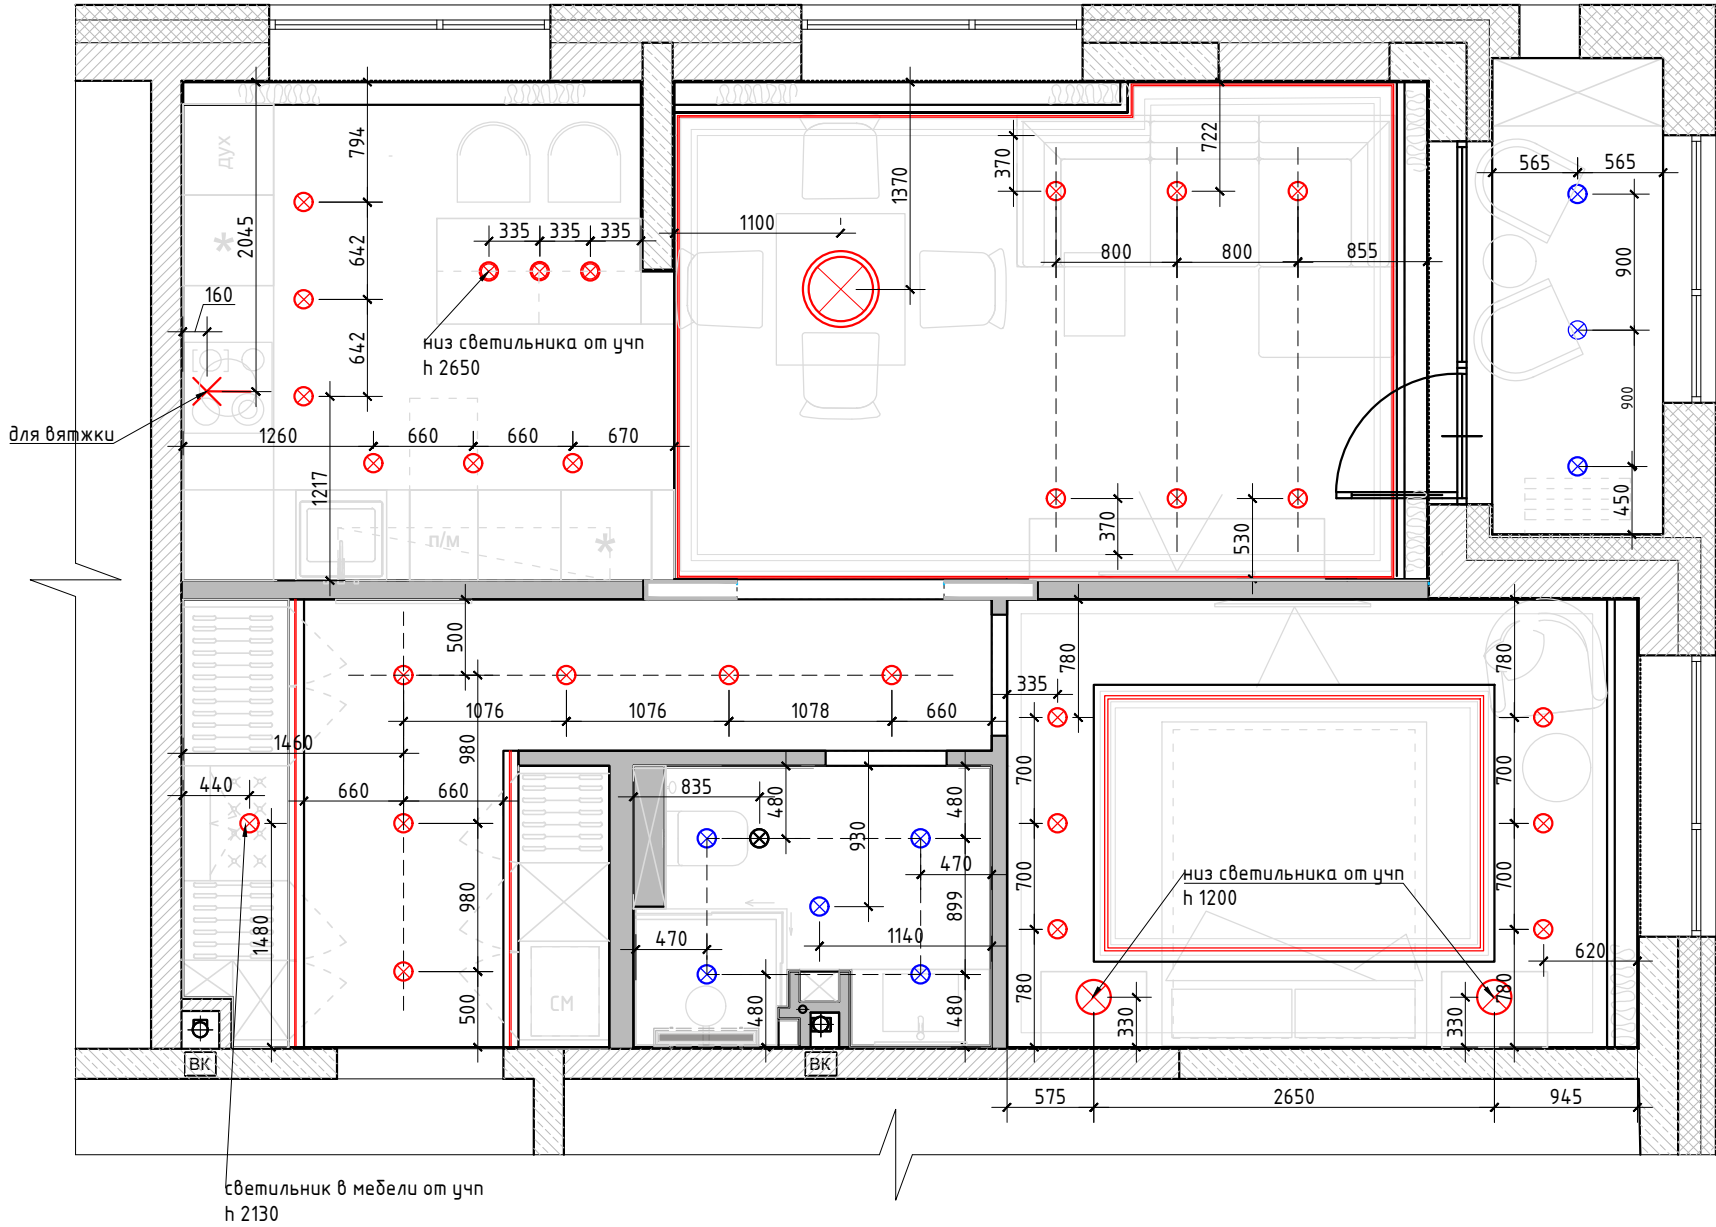

Условные обозначения

- ⊗ - точечный светильник Тип 1 (встраиваемый)
- ⊗ - точечный светильник Тип 2 (встраиваемый влагозащитный)
- ⊗ - потолочный вентилятор
- — — — — светодиодная лента в металл. герметичном профиле.
- ⊗ - люстра/подвес

- 3. В местах установки люстр, трековых систем и прочих изделий,оборудования , подвесных конструкций , лепнины установить закладные (см. план освещения и план потолочного декора) .
- 4. При выполнении подвесных потолков из ГКЛ проследить , чтобы металлопрофиль не попал на посадочные места встраиваемых светильников (данный лист смотреть совместно с листами планов и разверток на каждое помещение).
- 5. Привязки даны по центруоборудования, без учета отделочных материалов.
- 6. За уровня 0.000 взята отметка уровня чистого пола.
- 7. План потолков смотреть совместно с проектом " вентиляция-кондиционирование"



Согласовано		Взам. инв. №		Подп. и дата		Инв. № подл.	

						АР			
Изм.	Кол. уч.	Лист	№ док.	Подп.	Дата	Разработка дизайн-проекта квартиры	Стадия	Лист	Листов
							Р	38	64
						План потолков с расстановкой осветительного оборудования с привязками М 1:50	Студия дизайна ARTUM		