


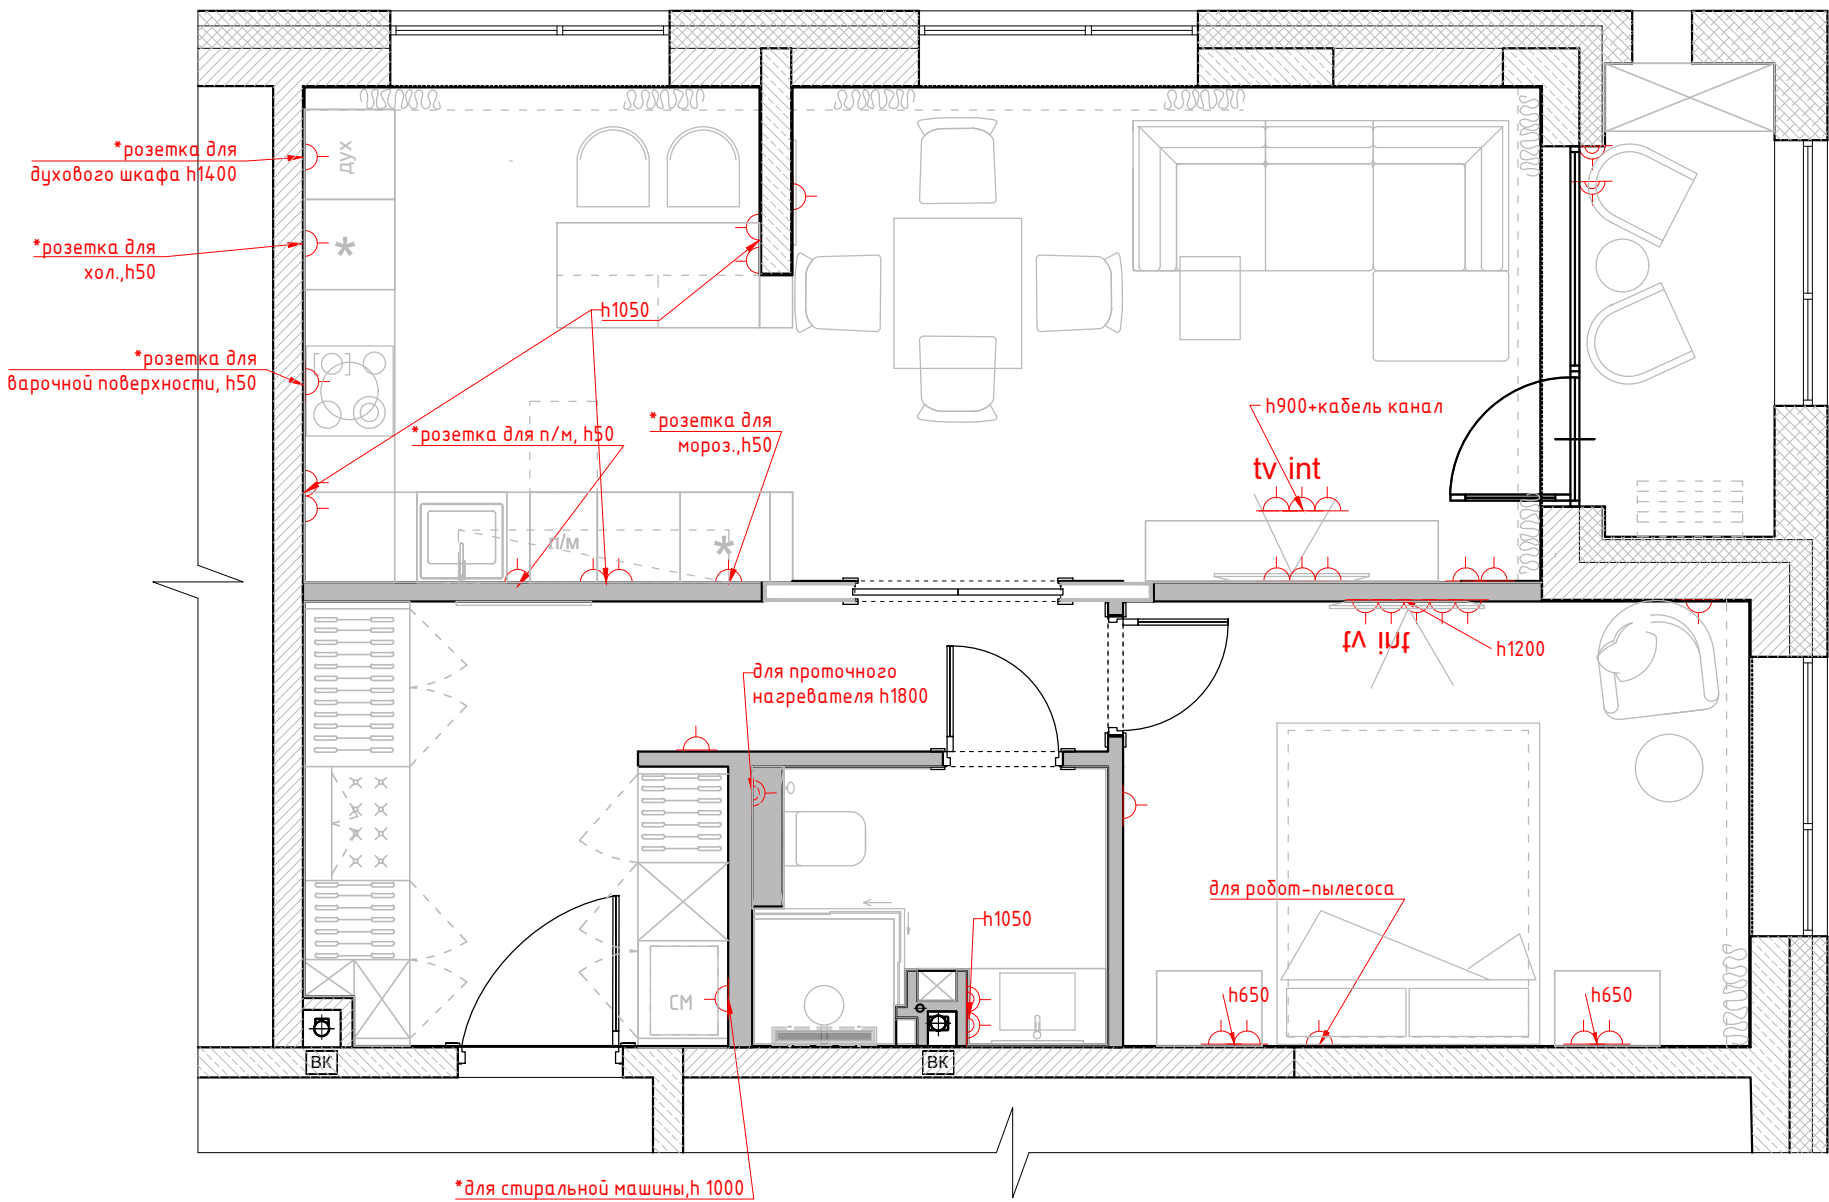

- Условные обозначения:
- Розетка с заземлением
 - Телевизионная антенна
 - Интернет-розетка
 - Розетка с заземлением влагостойкая
1. Все розетки монтировать на h=+0.250 от УЧП, кроме специально указанных
2. Размеры указаны по центру рамки, без учета отделочных материалов.
3. См. совместно с развертками
4. * размеры спец. розеток под кухонное оборудование смотреть совместно с тех. картам
5. Тип отделочного материала см. ведомость отделочных материалов.

Согласовано				
Изм. № подл.	Подп. и дата	Взам. инв. №		

						АР			
						г. Москва, проспект Лихачева, д 10			
Изм.	Кол. уч.	Лист	№ док.	Подп.	Дата	Разработка дизайн-проекта квартиры	Стадия	Лист	Листов
Заказчик	Ежова						Р		
Руков-ль	Красноперова								
Дизайнер	Чапланова					План размещения розеточных групп с привязками М 1:50	Студия дизайна ARTUM		