


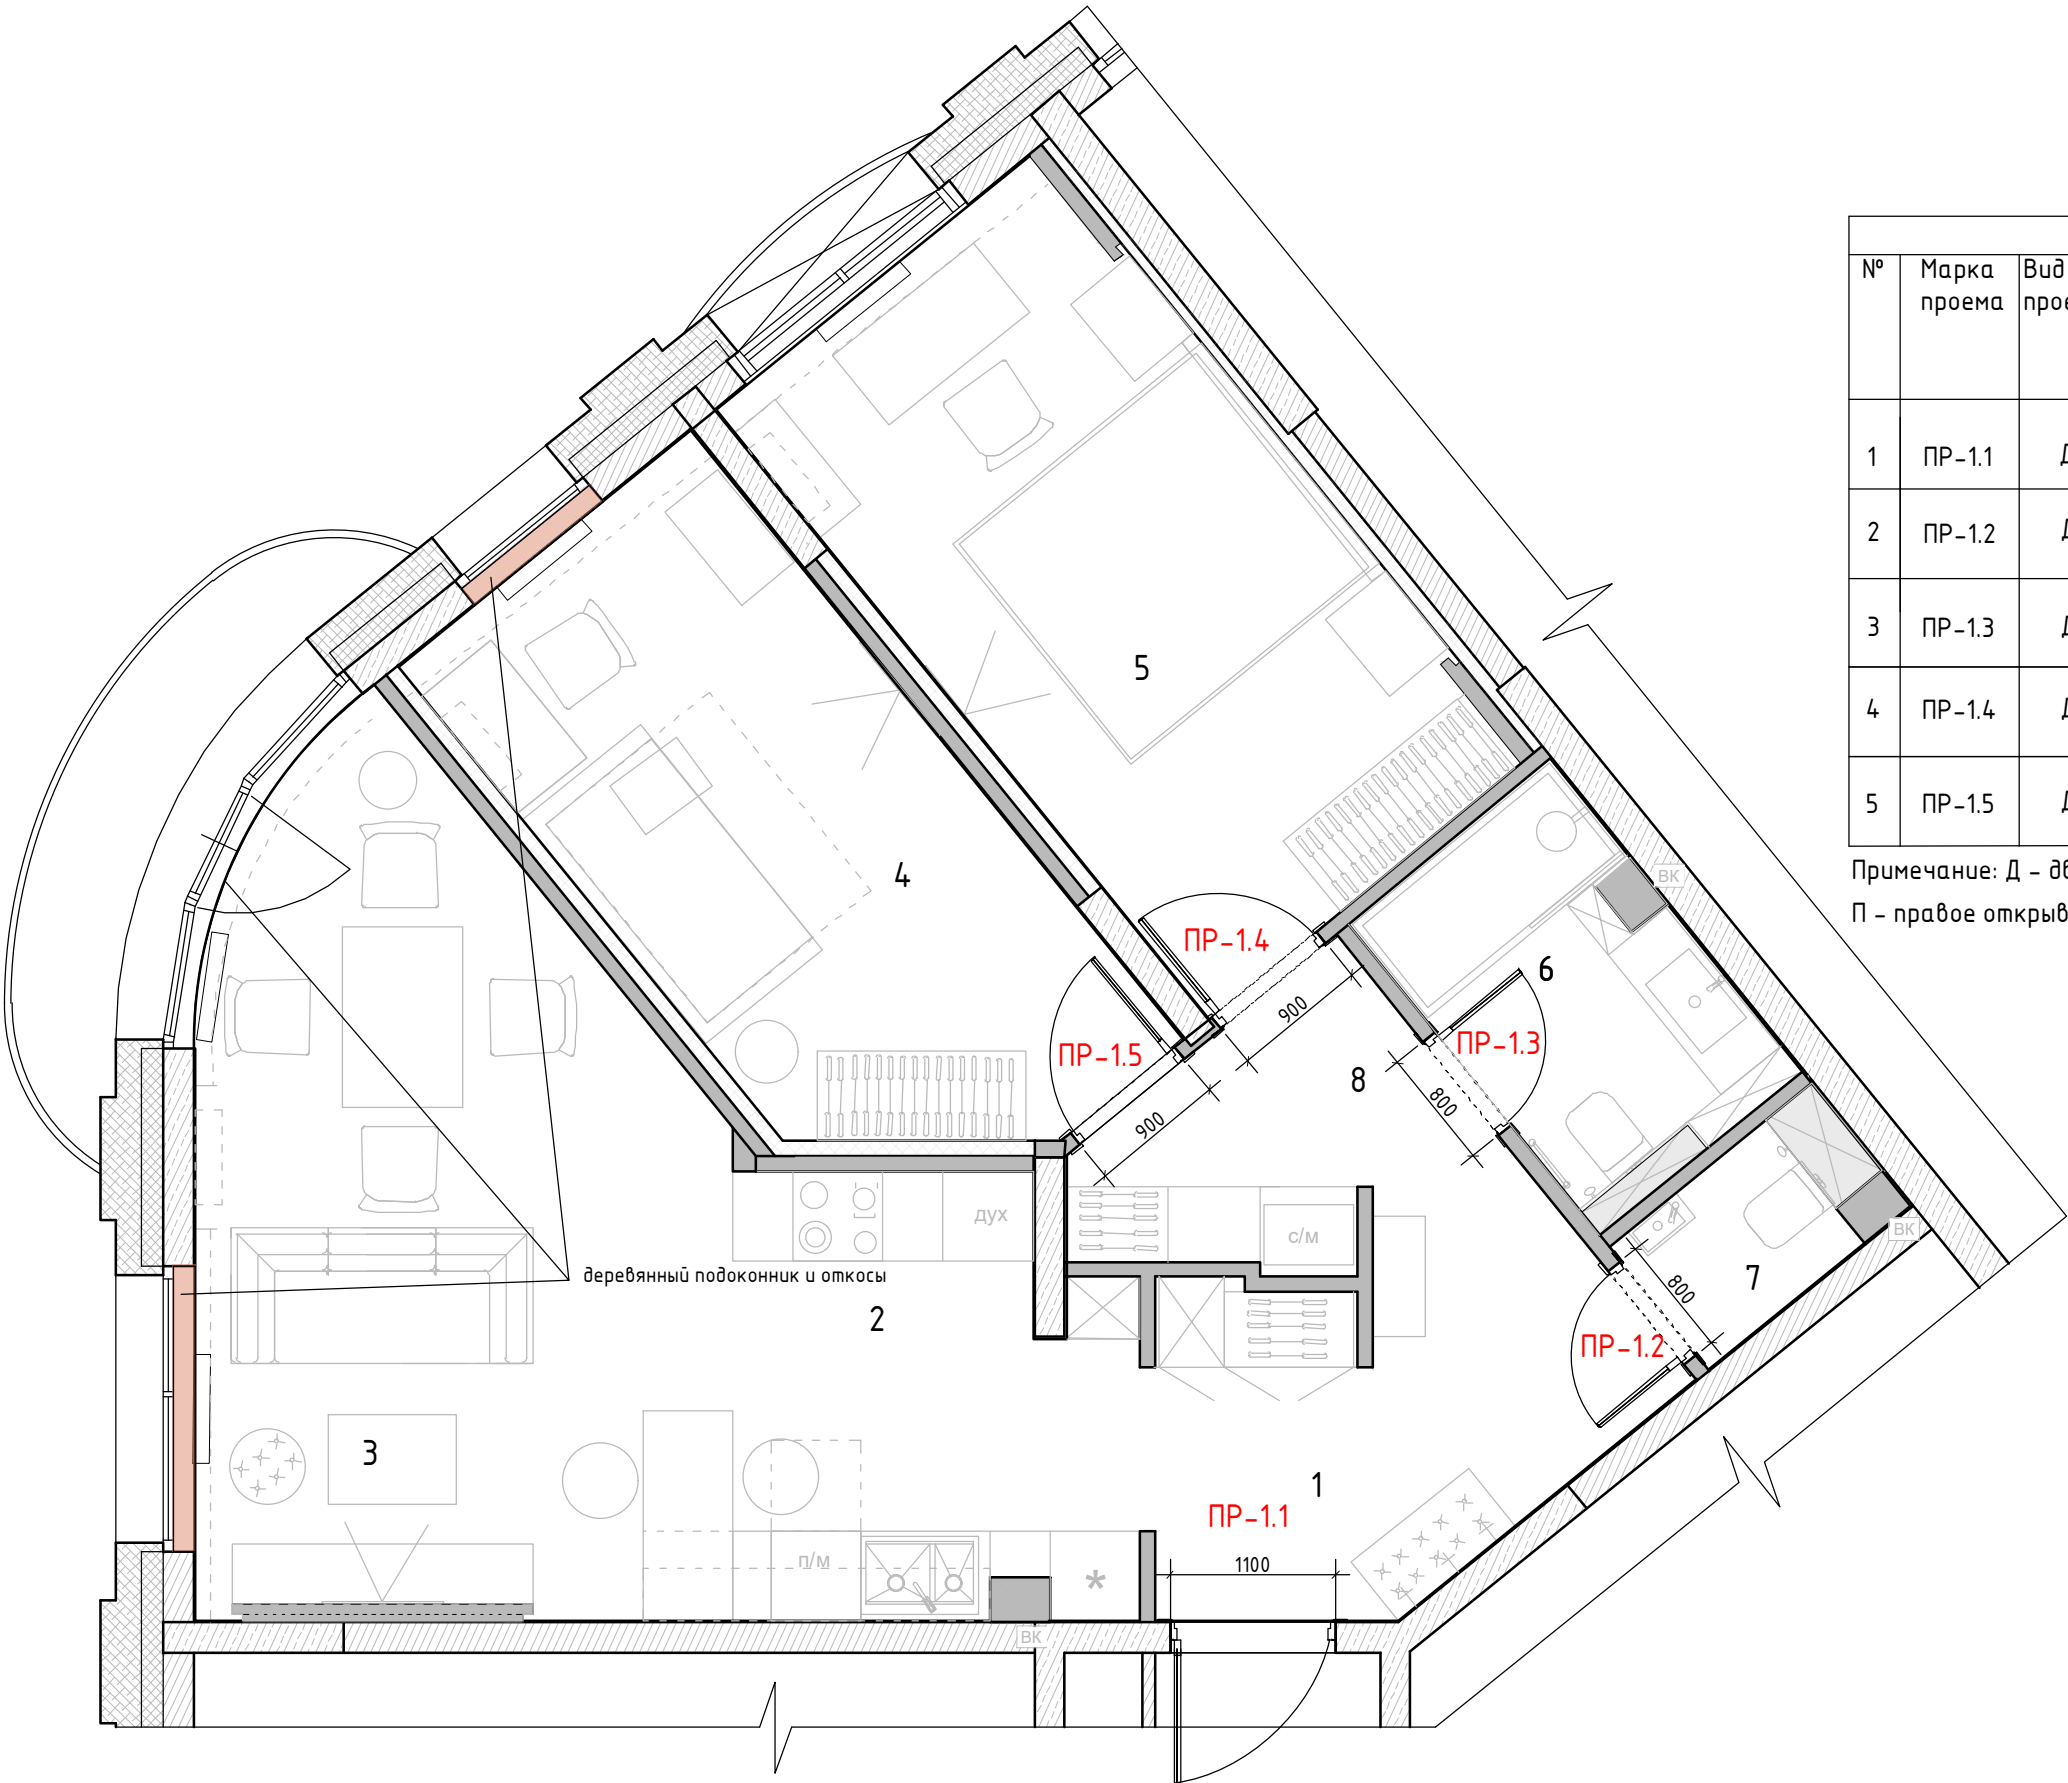

Спецификация заполнения дверных проемов									
№	Марка проема	Вид проема	Тип откр.	Замок	Тип двери	Ширина проема (мм)	Высота проема от УЧП (мм)	Толщина стены (мм)	Примечание
1	ПР-1.1	Д	Л	+	1	1100	2100	210	входная дверь+накладка с зеркалом
2	ПР-1.2	Д	П	+	2	800	2450	100	наличник с двух сторон ширина наличника 80 мм
3	ПР-1.3	Д	П	+	2	800	2450	100	наличник с двух сторон ширина наличника 80 мм
4	ПР-1.4	Д	П	-	2	900	2450	100	наличник с двух сторон ширина наличника 80 мм
5	ПР-1.5	Д	Л	-	2	900	2450	100	наличник с двух сторон ширина наличника 80 мм

Примечание: Д – дверь
П – правое открывание Л–левое открывание



Заказчик	Джафаров Бахруз	2022	Схема заполнения дверных проемов М 1:50	Лист	Листов
Разработ.	Чапланова Полина	2022		28	44
г. Москва, Проспект Лихачёва 16к1				Студия дизайна ARTUM	