


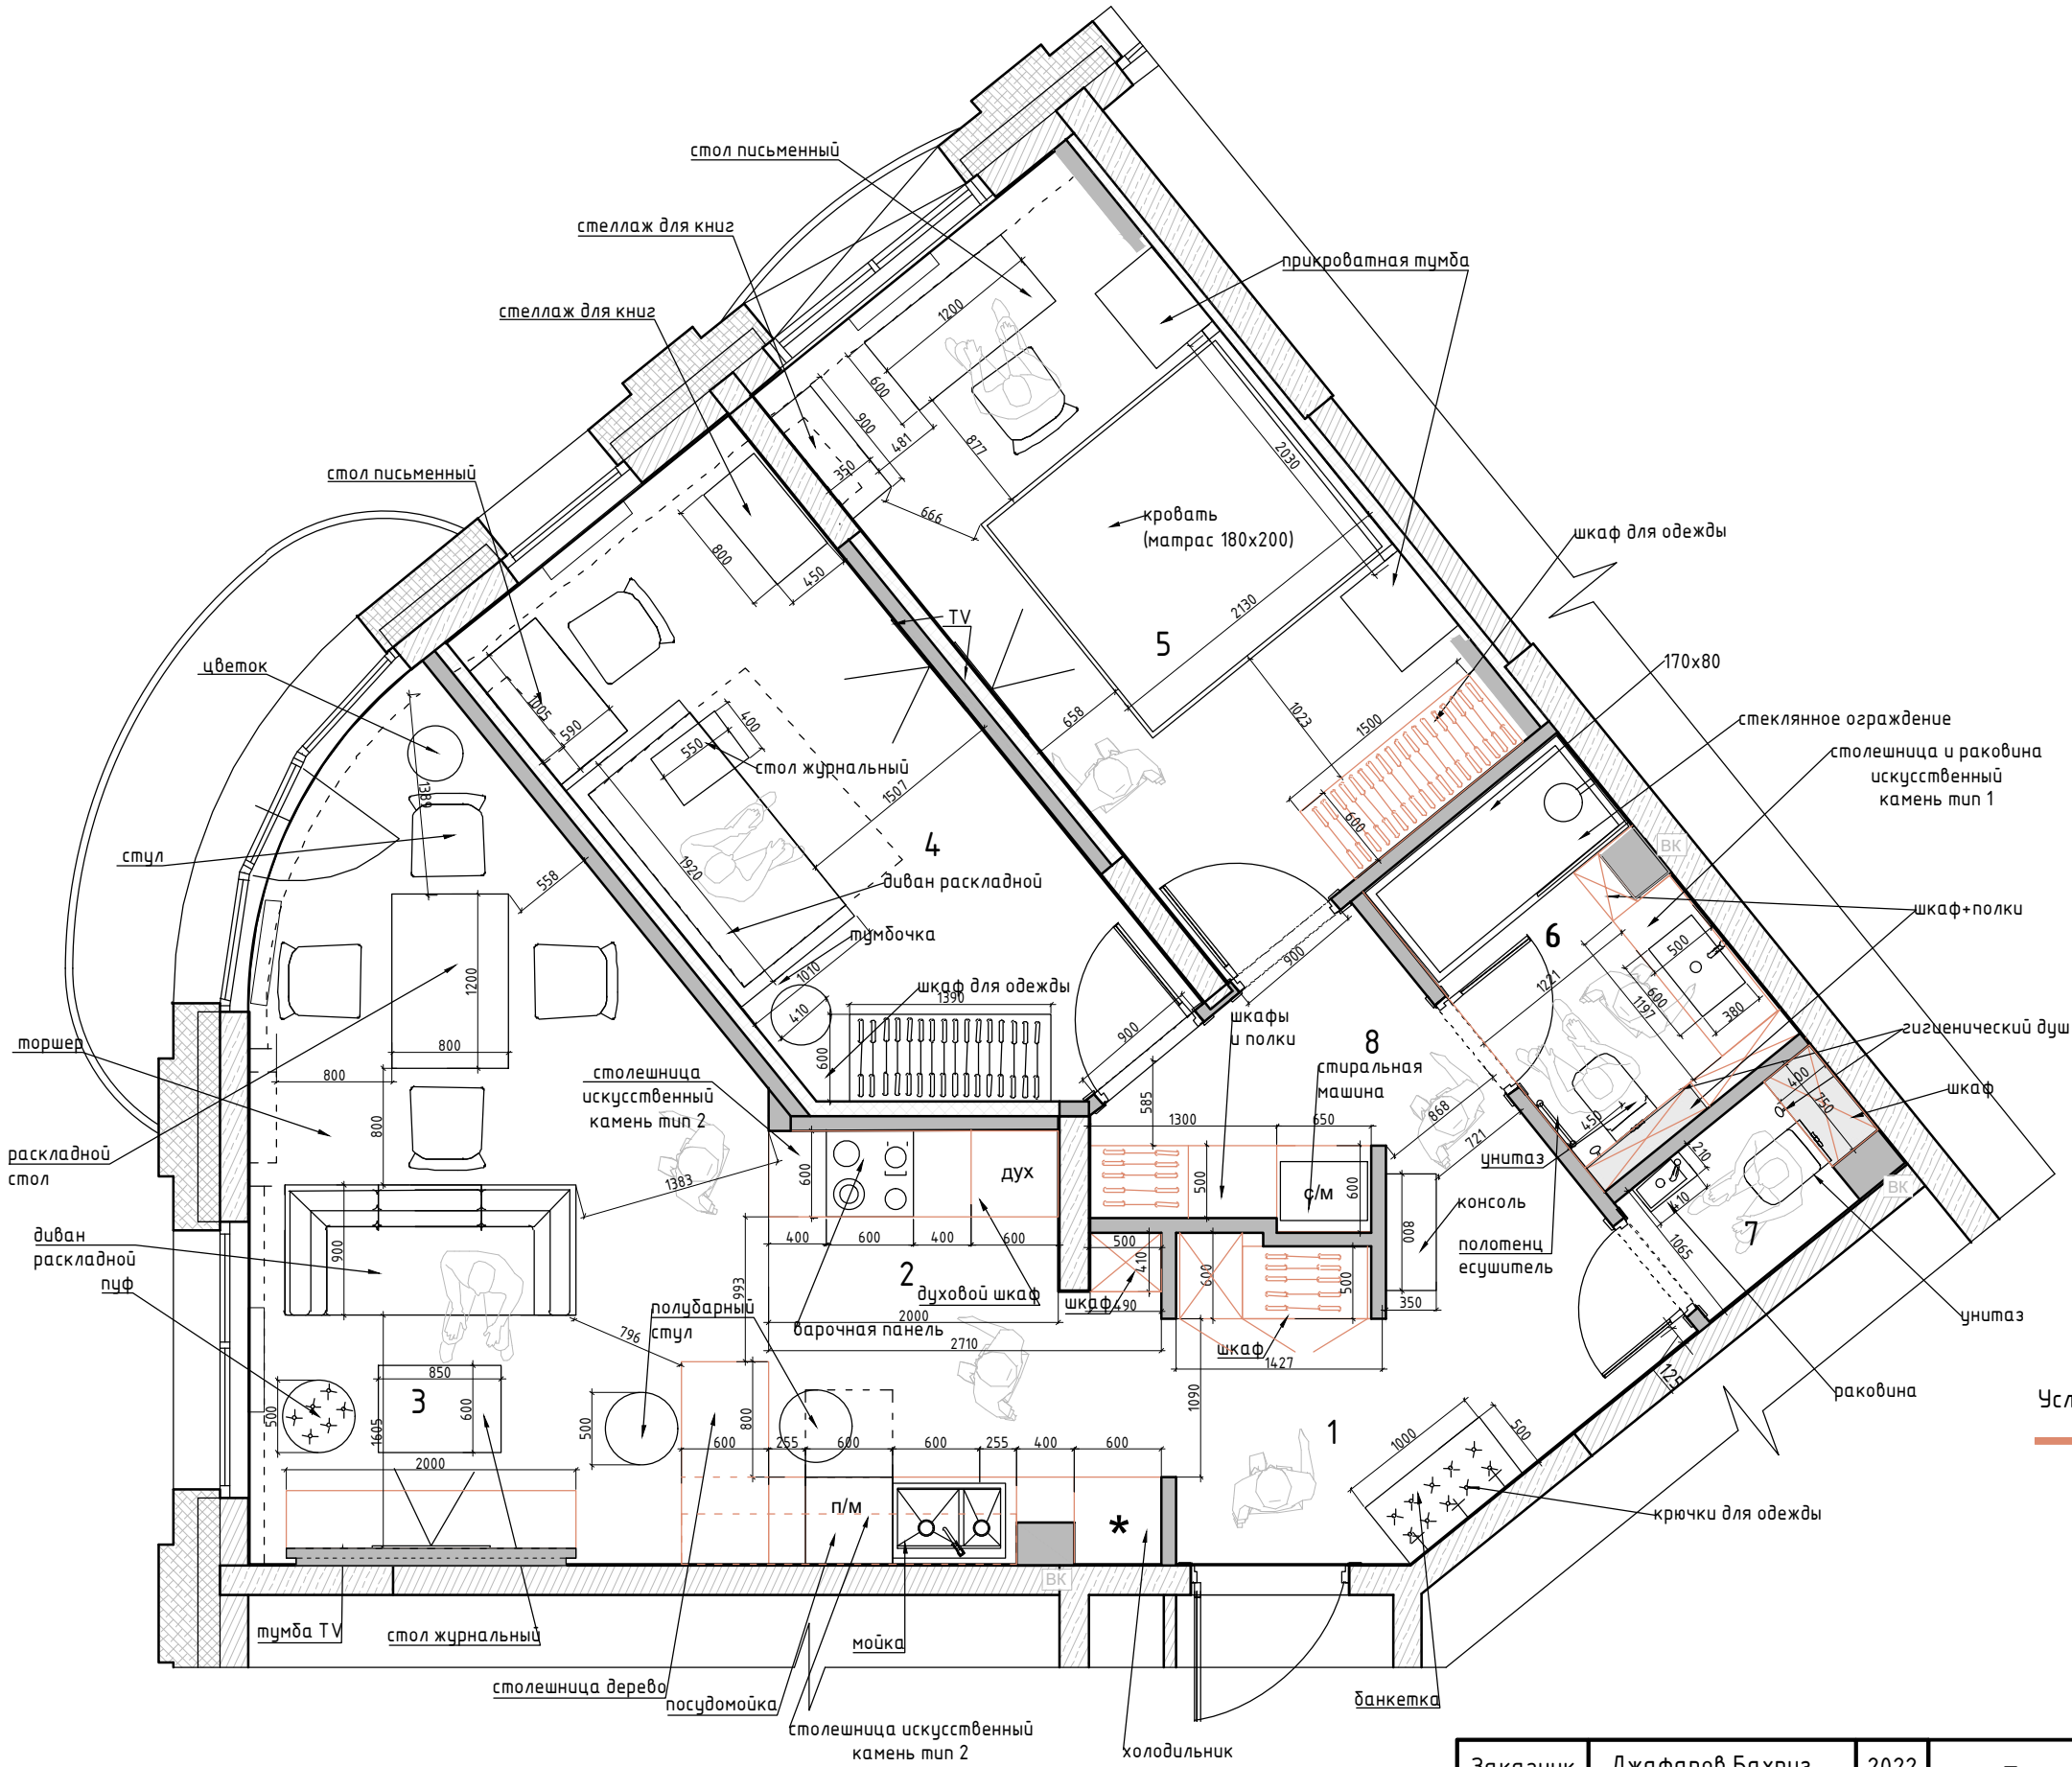

Экспликация помещений

№№ комн.	Характеристики комнат и помещений	Общая площадь
		всего
1	Прихожая	4,1
2	Кухня	9,0
3	Гостиная	16,1
4	Гостевая спальня	12,6
5	Мастер палья	14,3
6	Ванна комната	4,4
7	Санузел	1,5
8	Холл	7,0
Итого:		69,0


Условные обозначения:
— мебель и панели по индивидуальным размерам

Заказчик	Джафаров Бахруз	2022	План расстановки мебели и оборудования М 1:50	Лист	Листов
Разработ.	Чапанова Полина	2022		4	44
г. Москва, Проспект Лихачёва 16к1				Студия дизайна ARTUM	



Экспликация помещений

№№ комн.	Характеристики комнат и помещений	Общая площадь
		всего
1	Прихожая	4,1
2	Кухня	9,0
3	Гостиная	16,1
4	Гостевая спальня	12,6
5	Мастер палня	14,3
6	Ванна комната	4,4
7	Санузел	1,5
8	Холл	7,0
Итого:		69,0

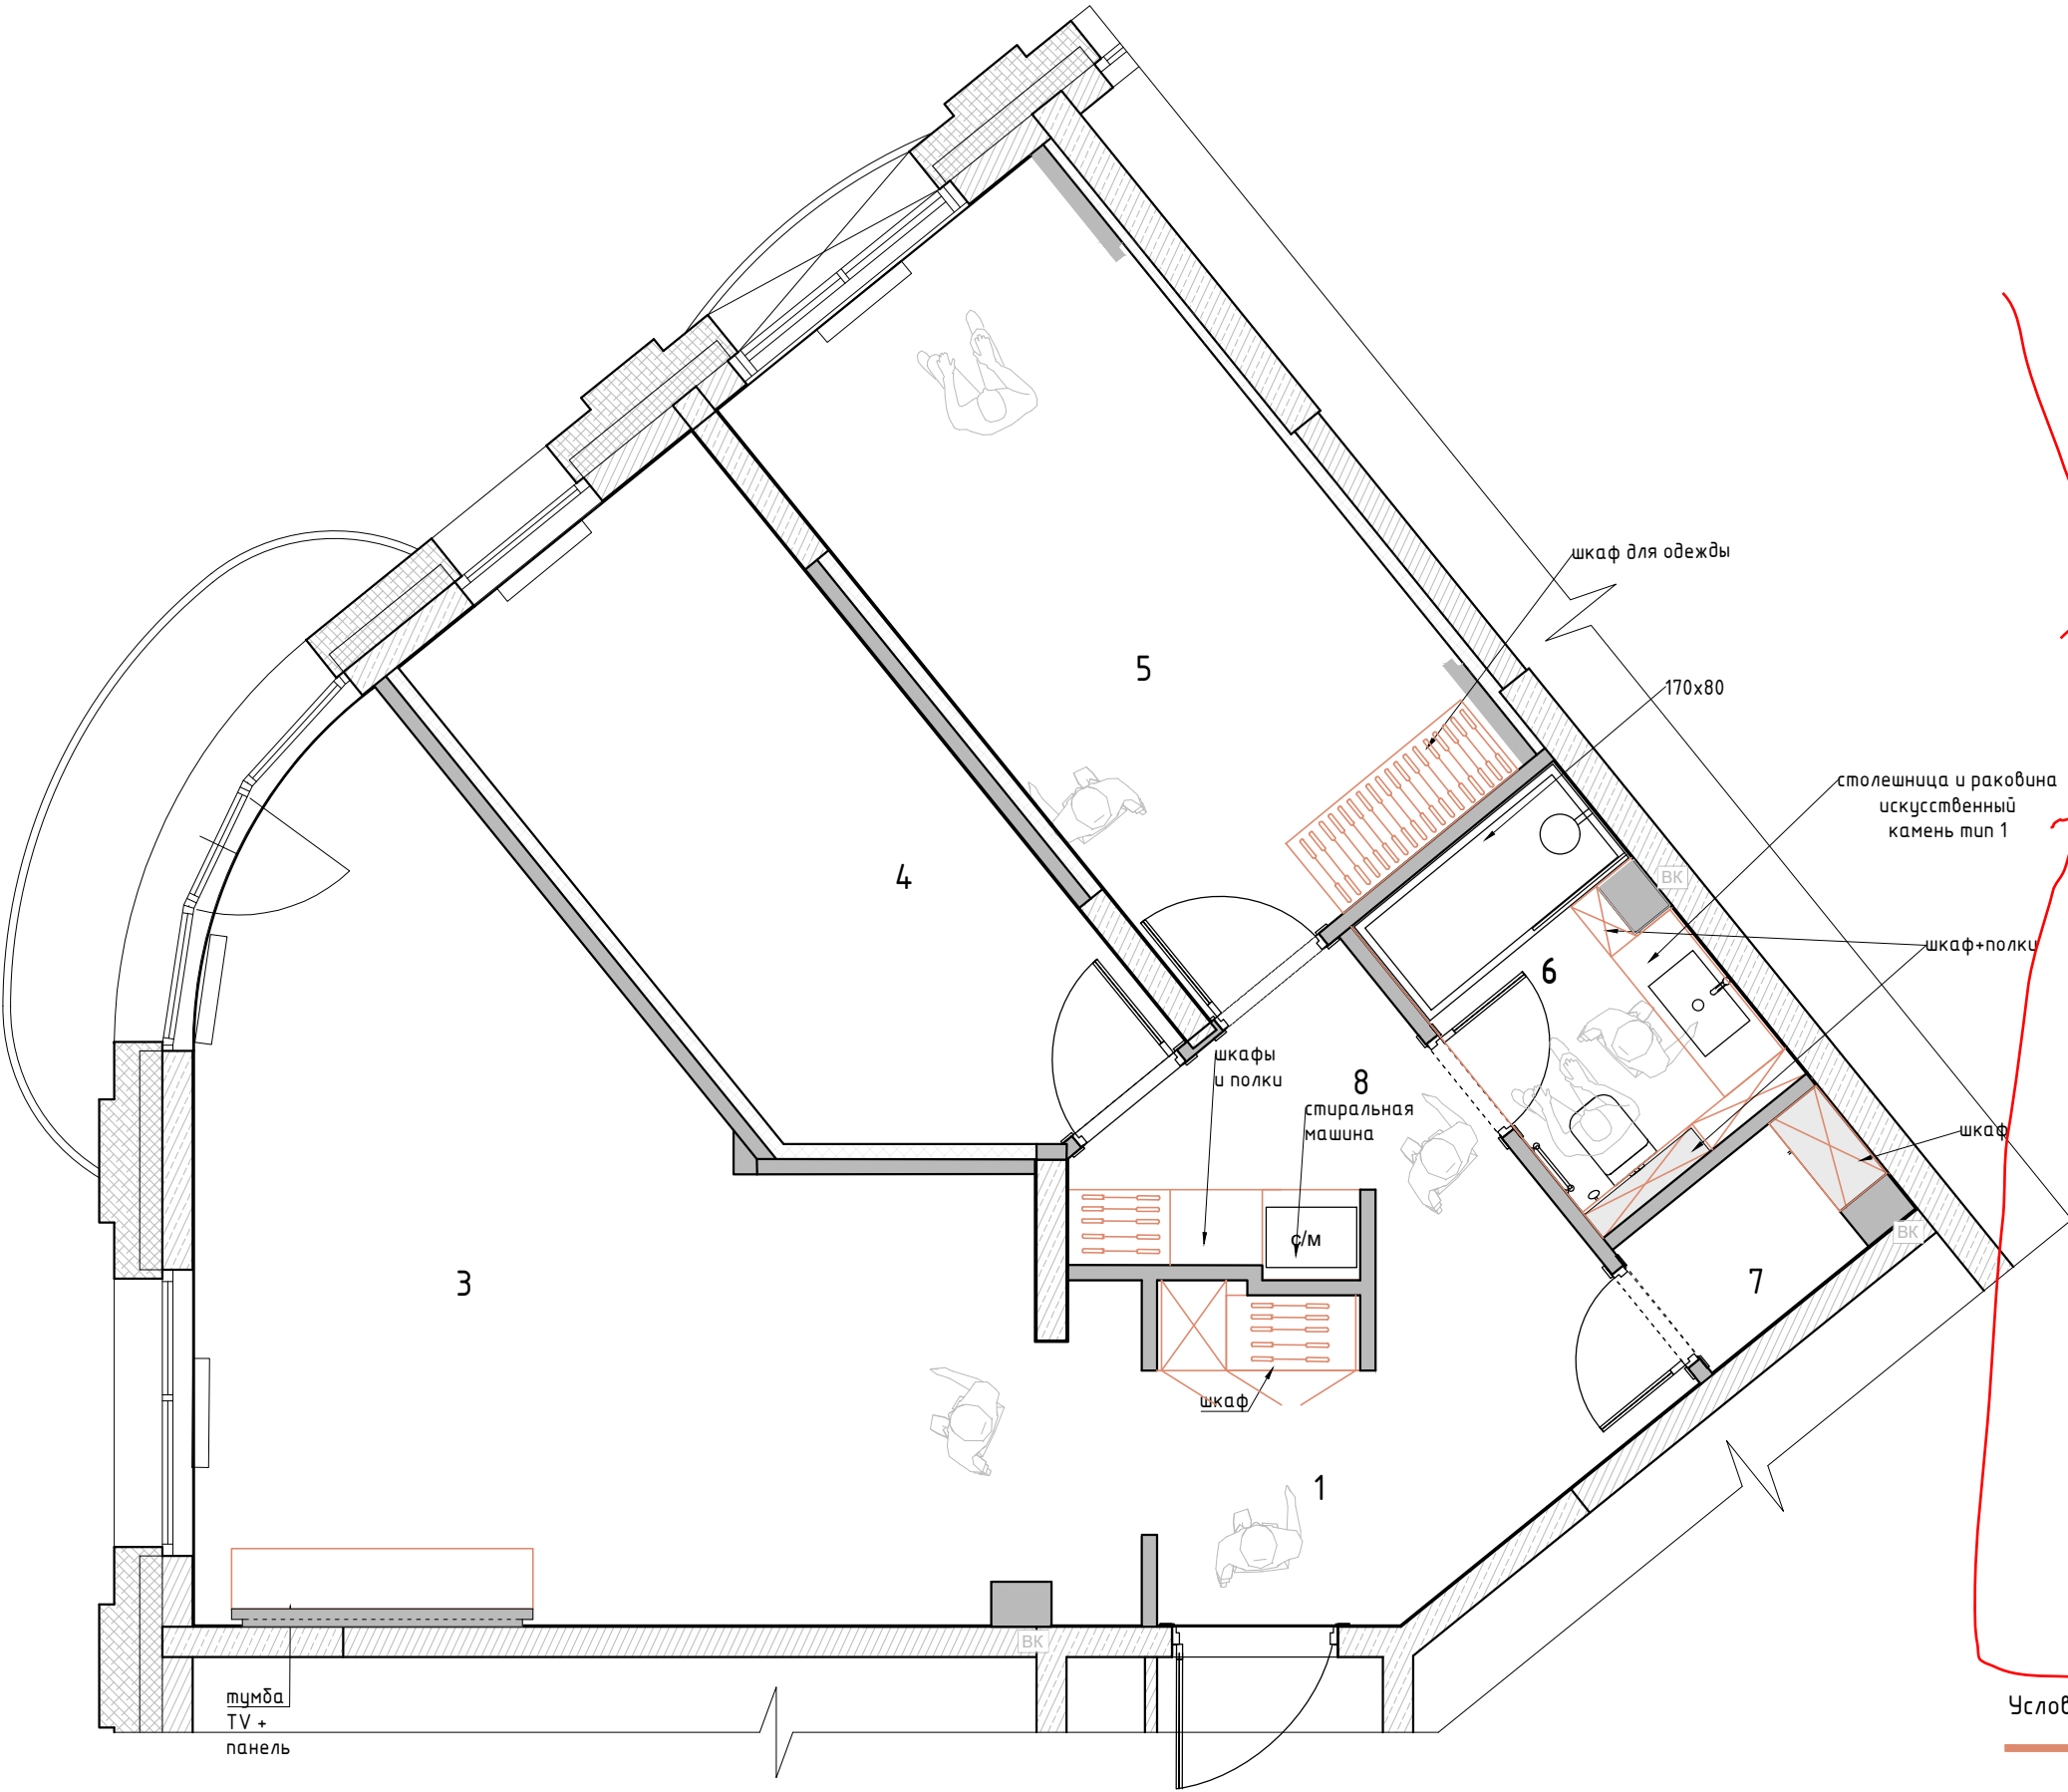

Помещения где находится столярка:

1. Прихожая-Холл
Шкаф распашной (черный)- фасад мдф по RAL полуматовый +фурнитура +подсветка + шпон
Шкаф распашной белый)- фасад мдф по RAL полуматовый +фурнитура

3 Гостиная

Поживестная тумба TV фасад мдф по RAL полуматовый +фурнитура

Панель на стену -шпон


5. Спальня
Шкаф-купе фасады декоративная штукатурка
6. Ванна
Система шкафов фасад мдф по RAL полуматовый + +фурнитура +подсветка+столешница и раковина искусственный камень

7. Санузел
Шкаф фасад мдф по RAL полуматовый

Условные обозначения:

— мебель и панели по индивидуальным размерам

Заказчик	Джафаров Бахруз	2022	План расстановки мебели и оборудования М 1:50	Лист	Листов
Разработ.	Чапланова Полина	2022		4	44
г. Москва, Проспект Лихачёва 16к1				Студия дизайна ARTUM	

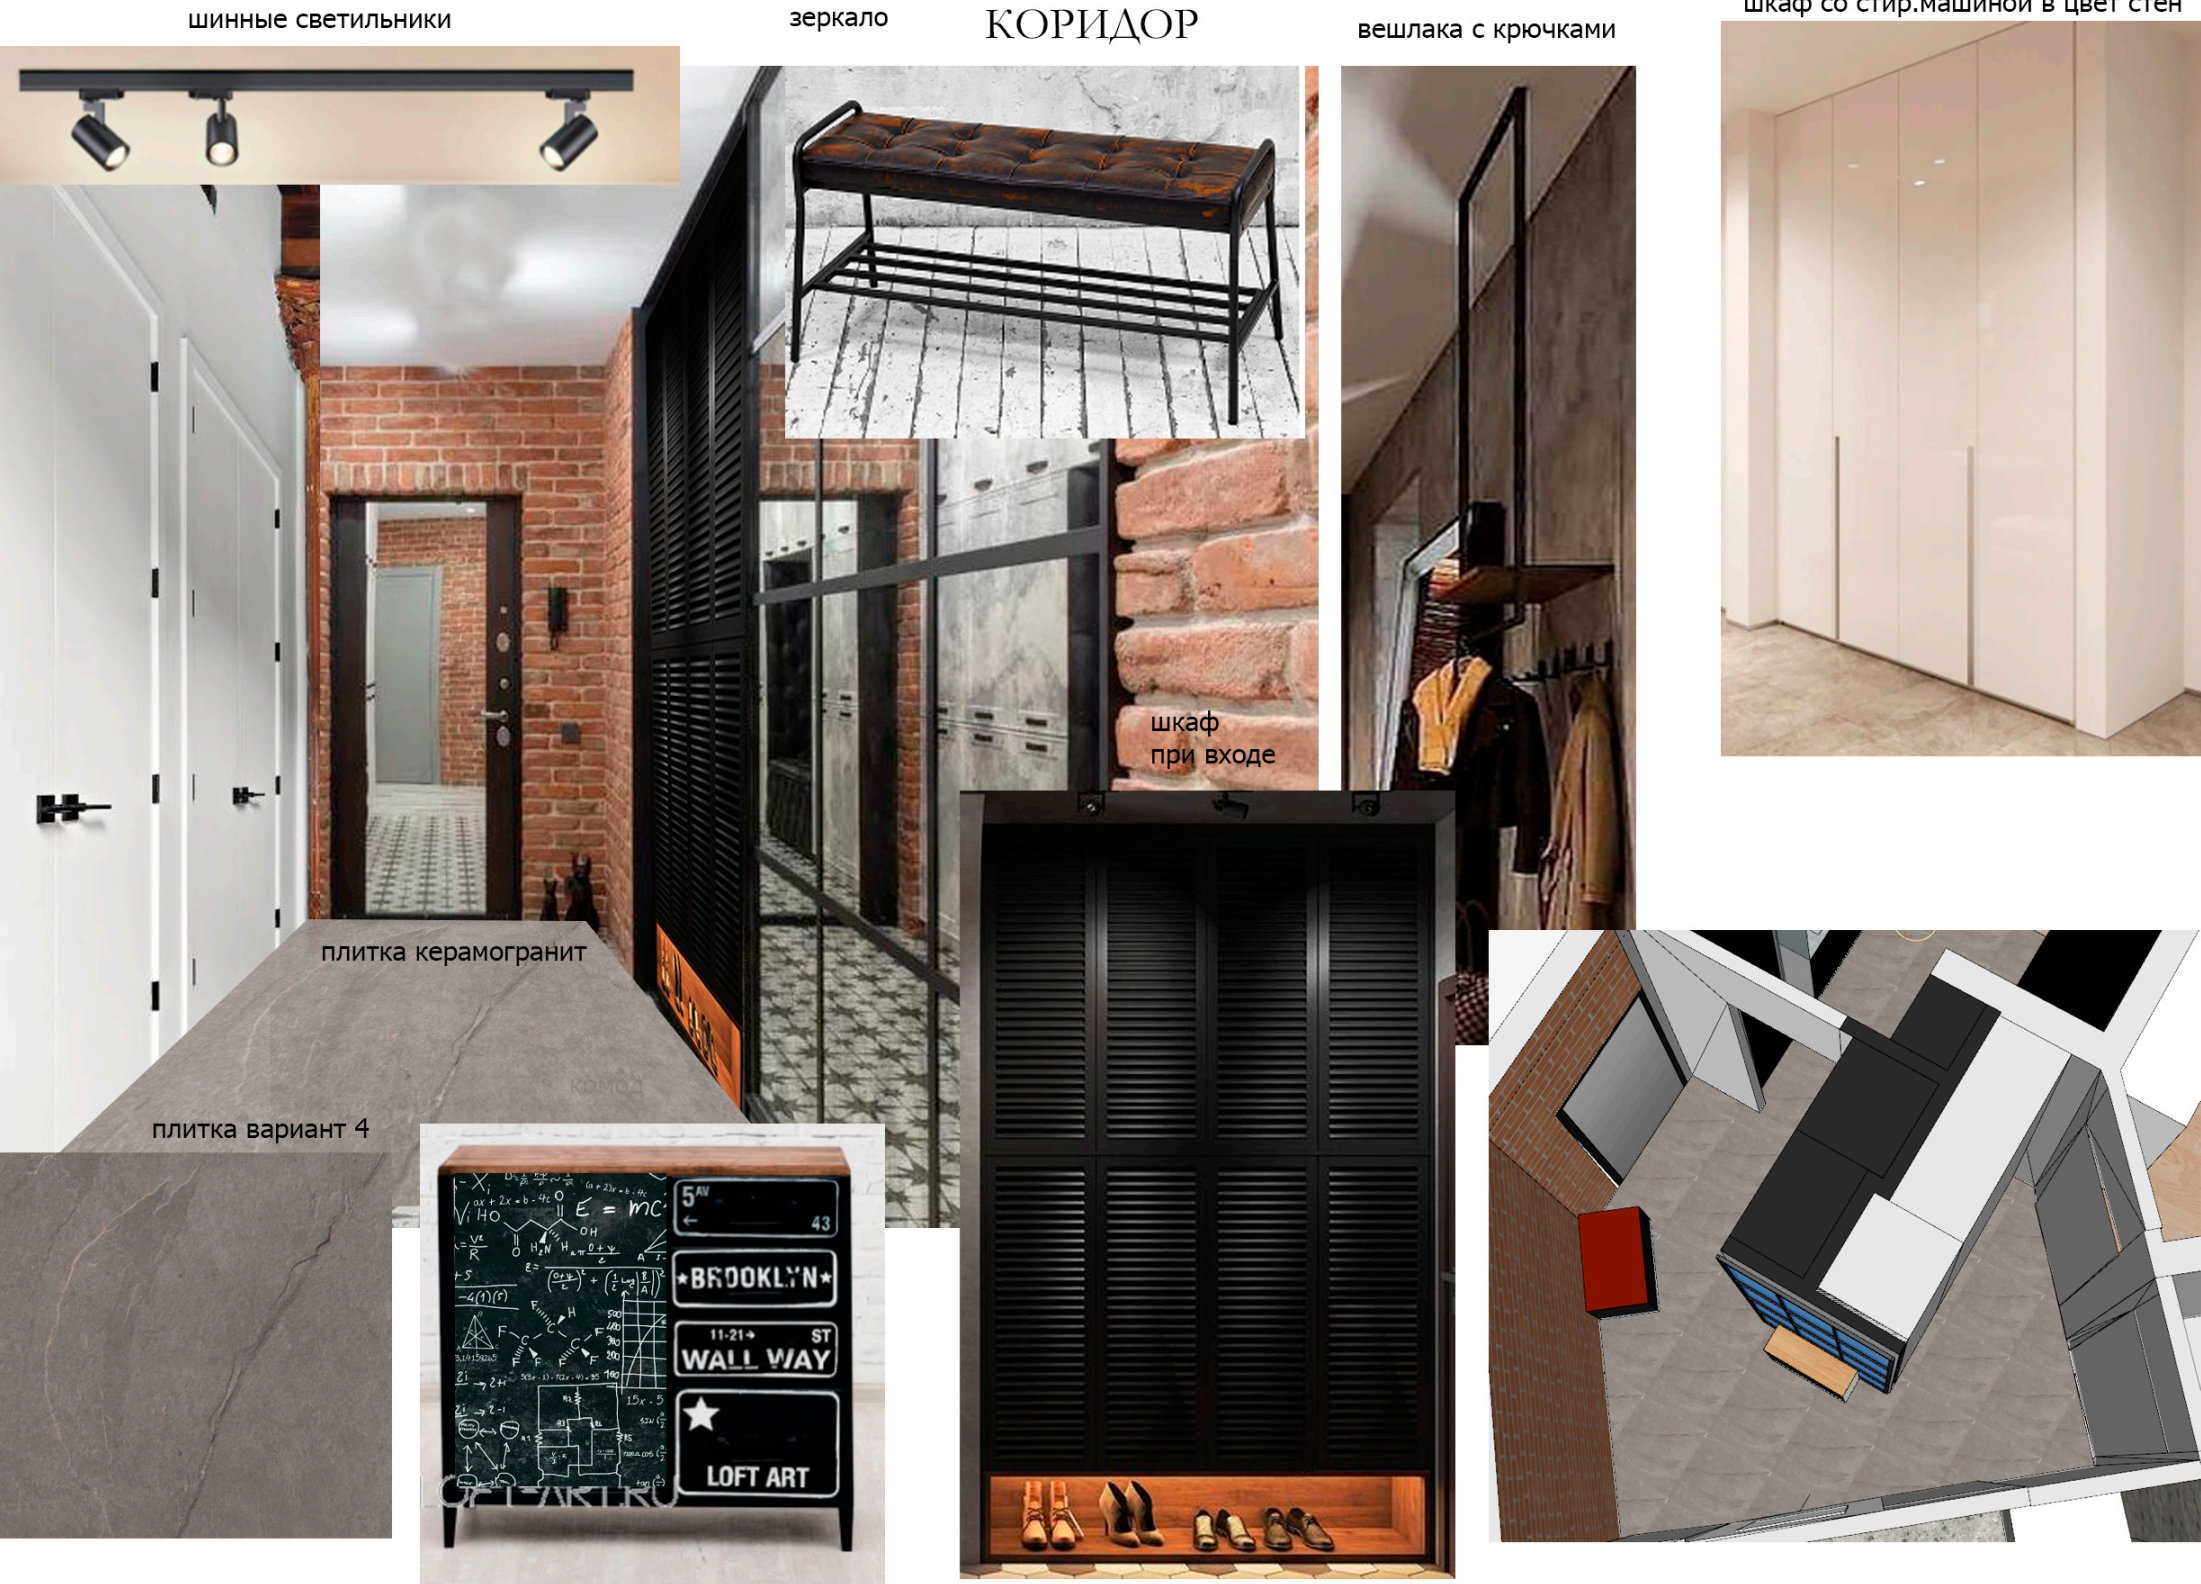

Примечание: 3D-визуализации интерьера и коллажи могут частично отличаться от чертеже и даны для понимания общей концепции.
Дизайн-проект реализуется по рабочей документации.

Заказчик	Джафаров Бахруз	2022	Коллажи. Коридор, холл № 1,8	Лист	Листов
Разработ.	Чапланова Полина	2022		5	44
г. Москва, Проспект Лихачёва 16к1				Студия дизайна ARTUM	



Примечание: 3D-визуализации интерьера и коллажи могут частично отличаться от чертеже и даны для понимания общей концепции.
Дизайн-проект реализуется по рабочей документации.

Заказчик	Джафаров Бахруз	2022	3-D Визуализация. Кухня-Гостиная № 2,3	Лист	Листов
Разработ.	Чапланова Полина	2022		7	44
г. Москва, Проспект Лихачёва 16к1				Студия дизайна ARTUM	




Примечание: 3D-визуализации интерьера и коллажи могут частично отличаться от чертеже и даны для понимания общей концепции.
Дизайн-проект реализуется по рабочей документации.

Заказчик	Джафаров Бахруз	2022	3-D Визуализация. Мастер спальня, №5	Лист	Листов
Разработ.	Чапланова Полина	2022		12	44
г. Москва, Проспект Лихачёва 16к1				Студия дизайна ARTUM	



ВАННА

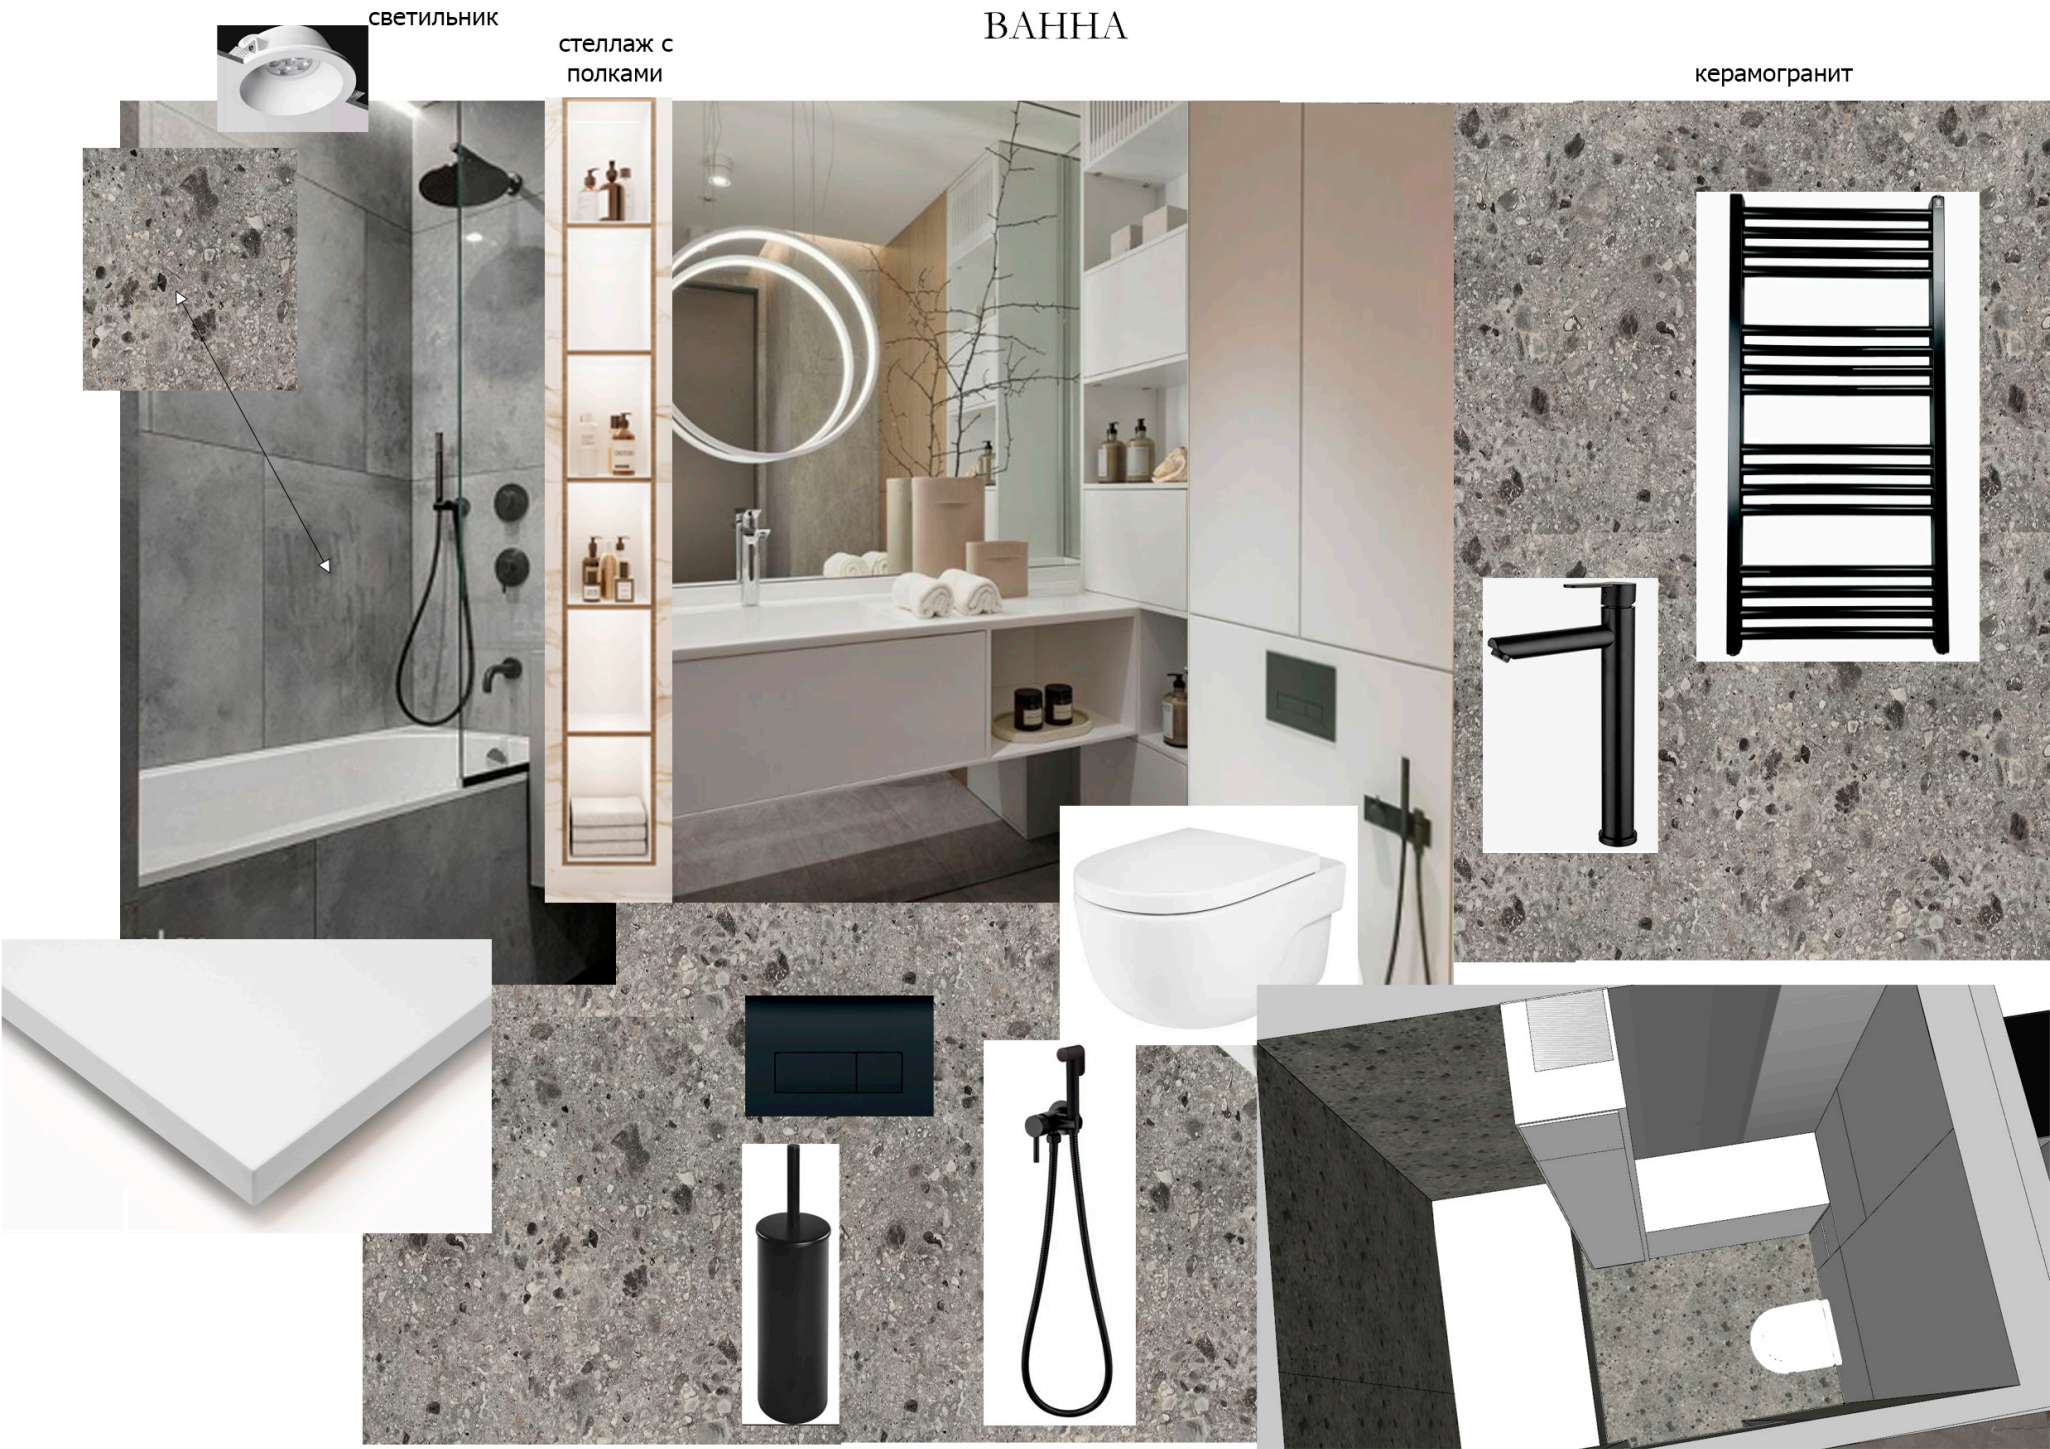

Примечание: 3D-визуализации интерьера и коллажи могут частично отличаться от чертеже и даны для понимания общей концепции.
Дизайн-проект реализуется по рабочей документации.

Заказчик	Джафаров Бахруз	2022	Коллажи. Ванная комната № 6	Лист	Листов
Разработ.	Чапанова Полина	2022		13	44
г. Москва, Проспект Лихачёва 16к1				Студия дизайна ARTUM	

САМУЗЕЛ




плитка



штукатурка






керамогранит

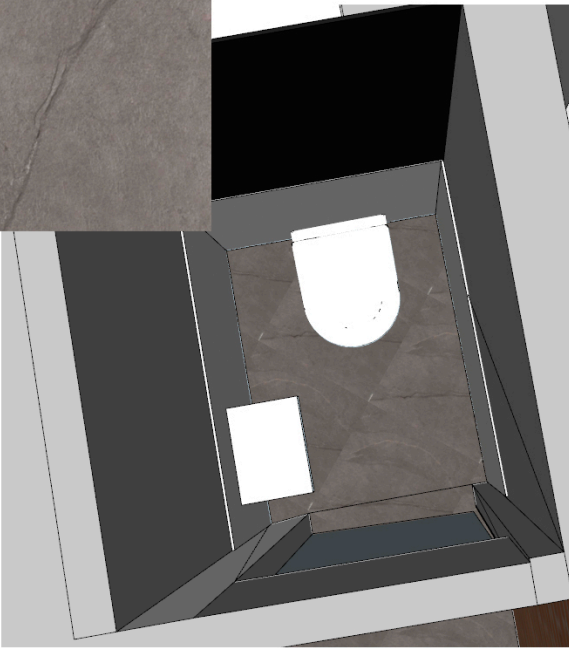


Примечание: 3D-визуализации интерьера и коллажи могут частично отличаться от чертеже и даны для понимания общей концепции.
Дизайн-проект реализуется по рабочей документации.

Заказчик	Джафаров Бахруз	2022	Коллажи. Санузел № 7	Лист	Листов
Разработ.	Чапланова Полина	2022		14	44
г. Москва, Проспект Лихачёва 16к1				Студия дизайна ARTUM	

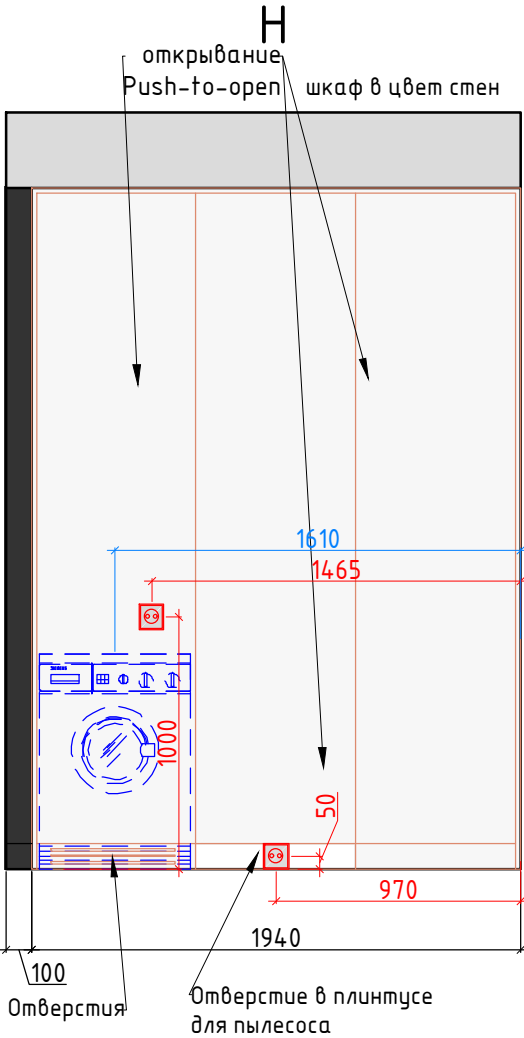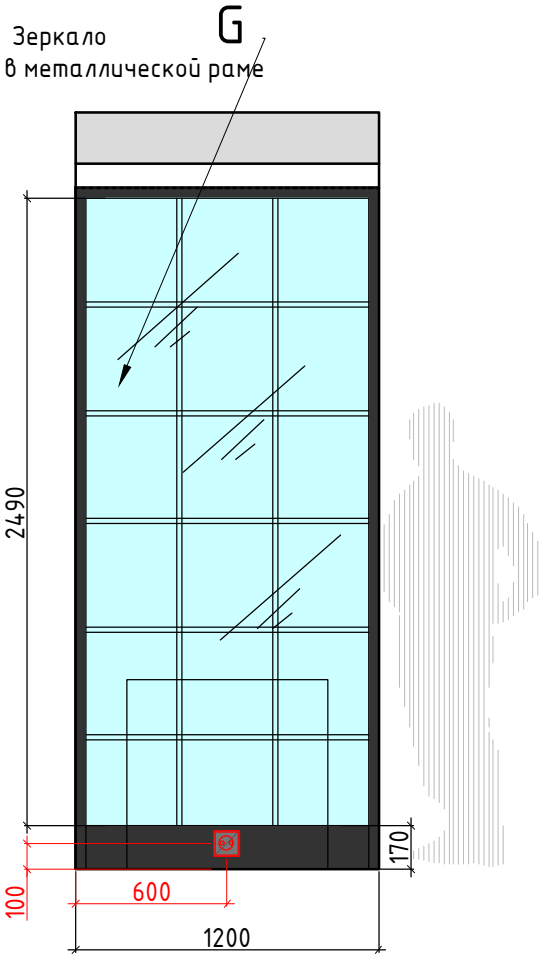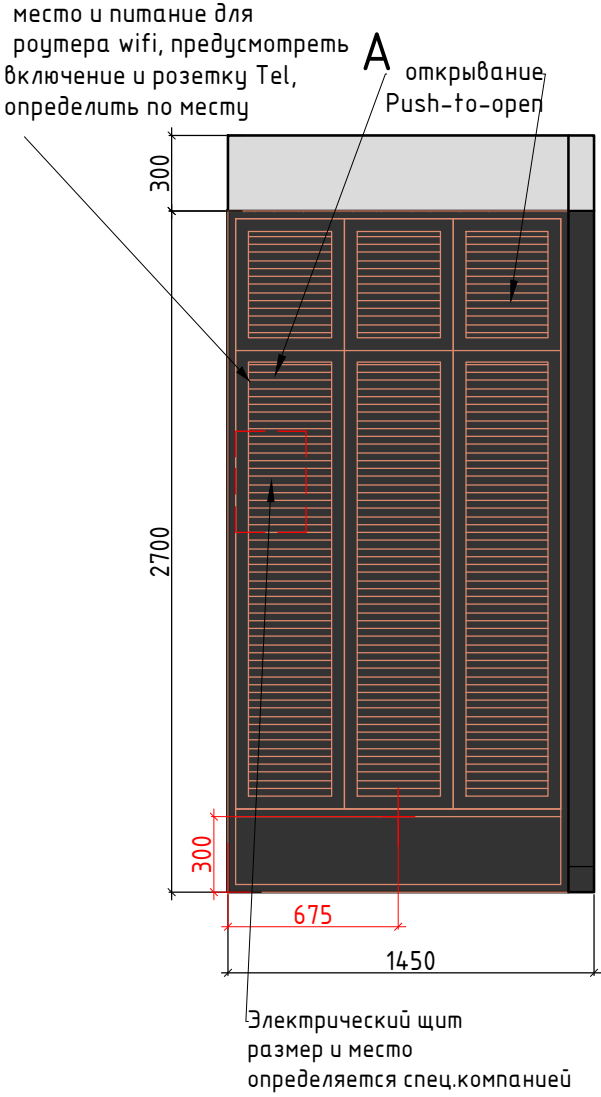



Внутреннее наполнение шкафов согласовывается с Заказчиком перед производством.
Данный чертеж не может служить для производства столярных изделий,
а является исключительно техническим заданием для конструктора по мебели

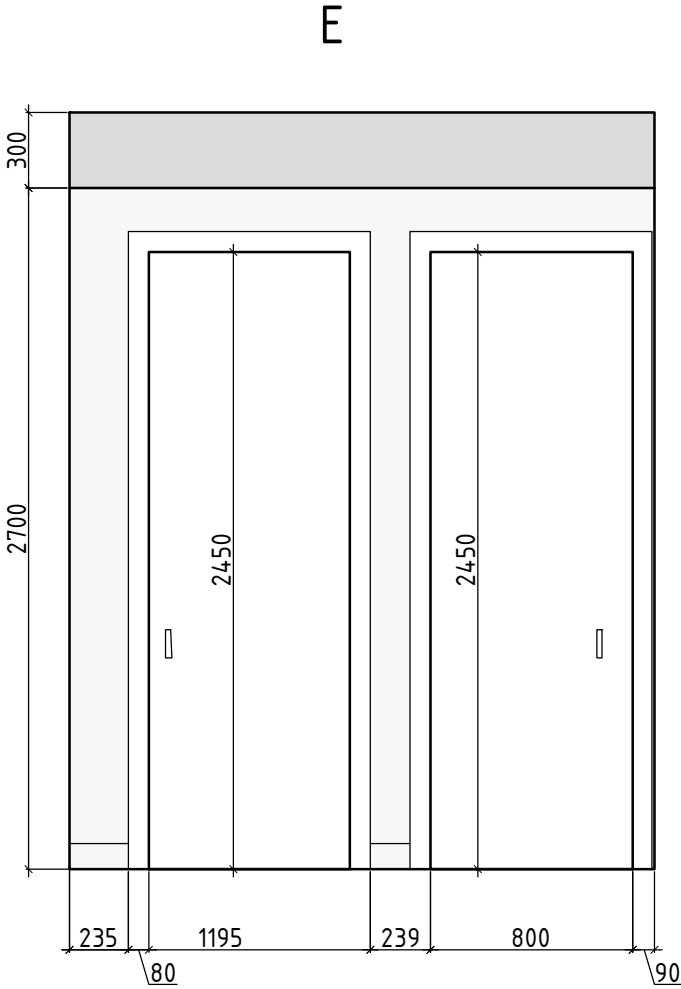


Условные обозначения:

- покраска тип 1
- покраска тип 2
- декоративный кирпич
- мебель по индивидуальным размерам
- Электрический вывод/подсветка
- Розетка
- Выключатель

Заказчик	Джафаров Бахруз	2022	Разверти Прихожая, №1, Холл№8 Лист 1 М 1:30	Лист	Листов
Разработ.	Чапланова Полина	2022		30	44
г. Москва, Проспект Лихачёва 16к1				Студия дизайна ARTUM	

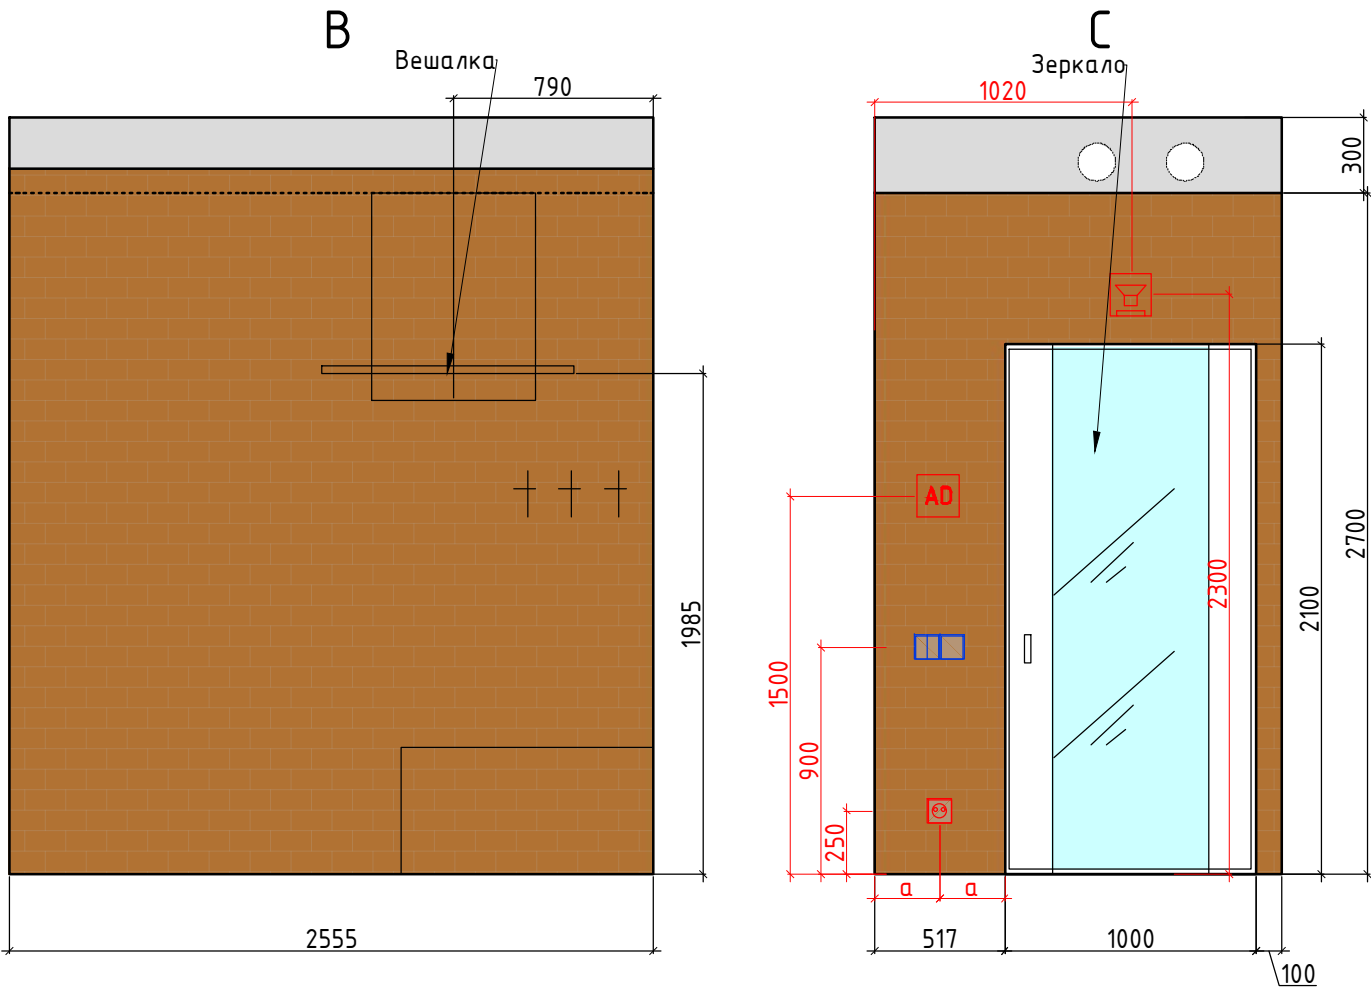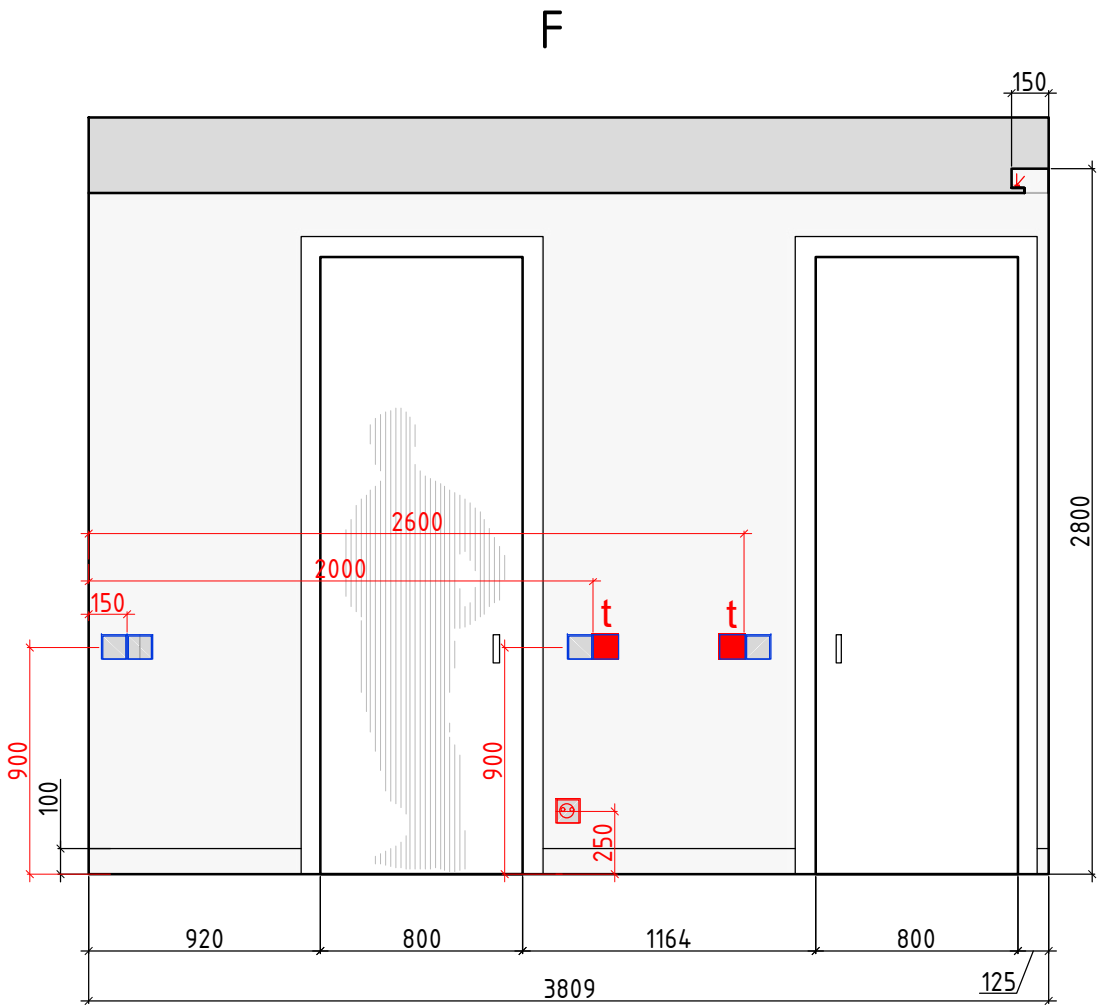

Условные обозначения:

 

покраска тип 1



покраска тип 2



декоративный кирпич



мебель по индивидуальным размерам



Электрический вывод/подсветка



Розетка



Выключатель





Домофон




Звонок

Заказчик	Джафаров Бахруз	2022	Разверти Прихожая, №1, Холл№8 Лист 2 М 1:30	Лист	Листов
Разработ.	Чапланова Полина	2022		31	44
г. Москва, Проспект Лихачёва 16к1				Студия дизайна ARTUM	

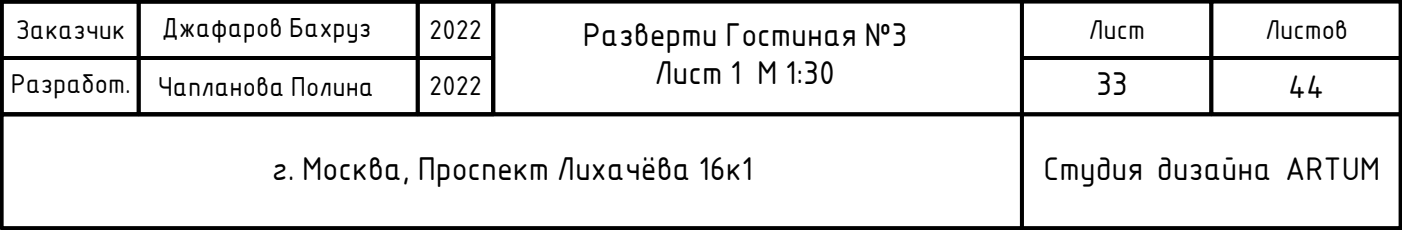

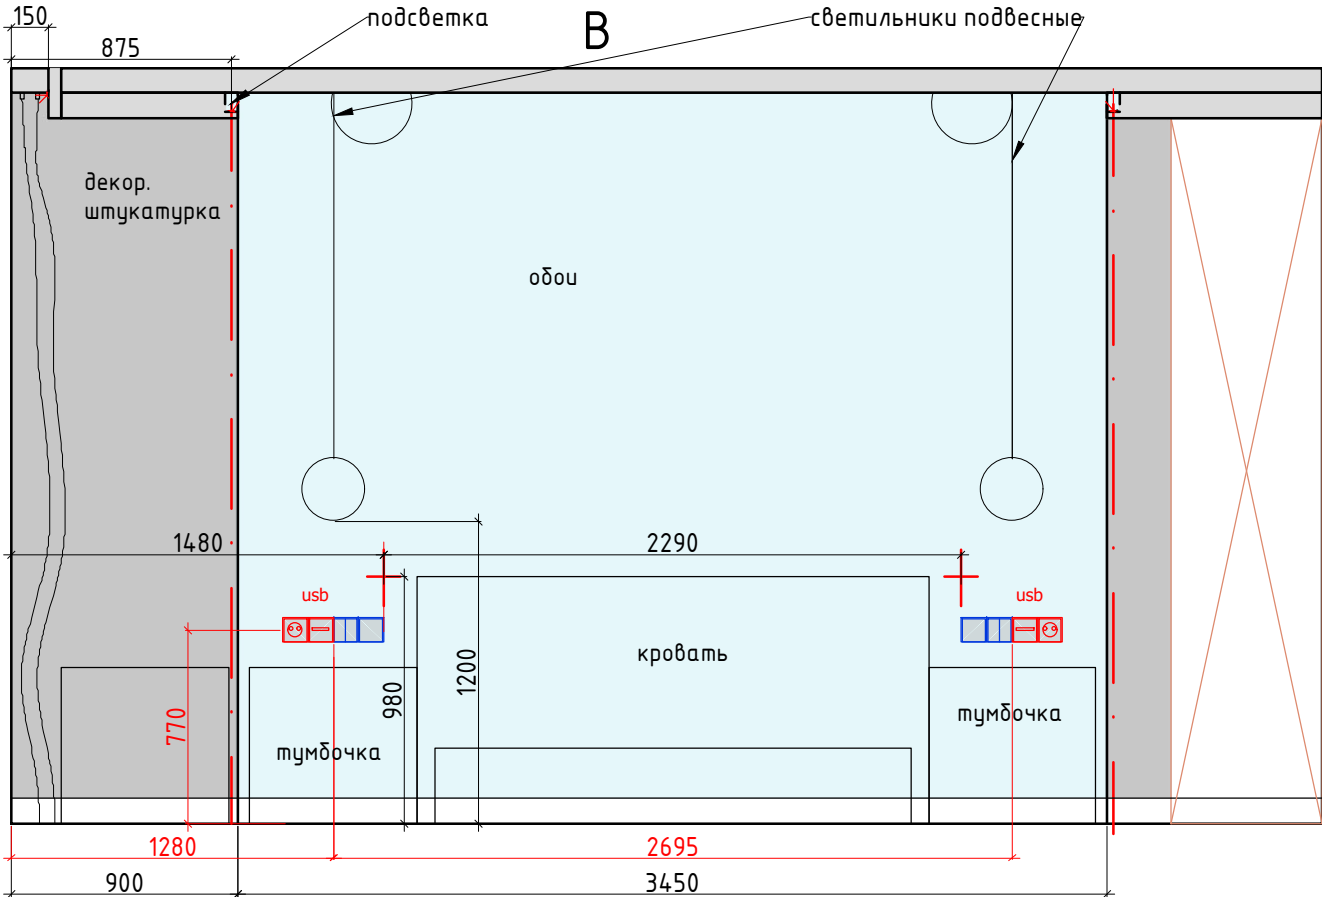


Внутреннее наполнение шкафов согласовывается с Заказчиком перед производством.
Данный чертеж не может служить для производства столярных изделий,
а является исключительно техническим заданием для конструктора по мебели

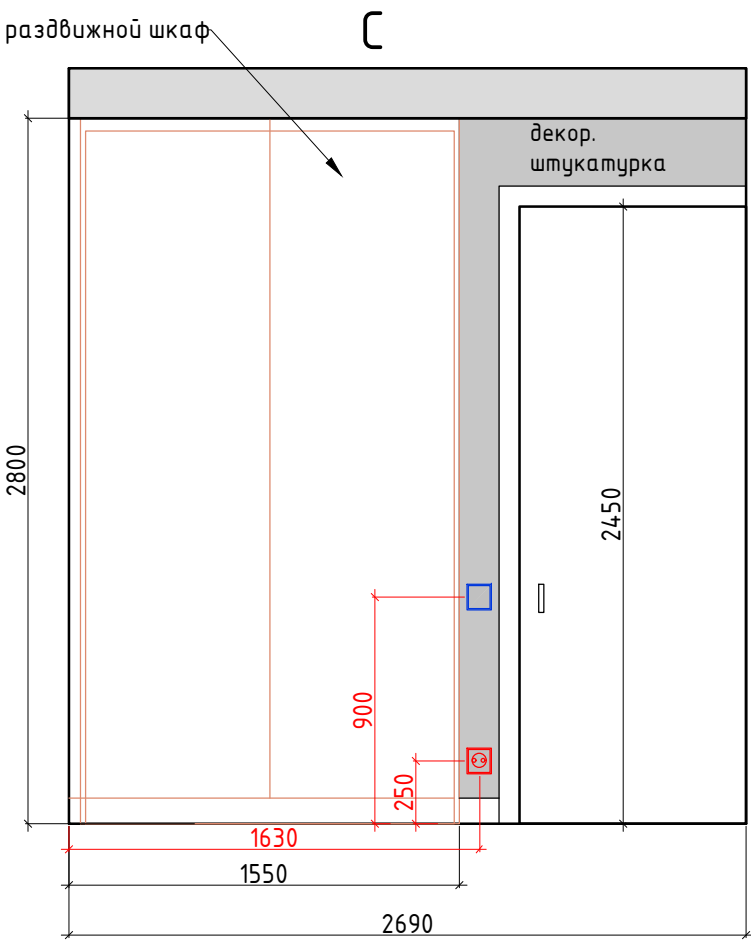

Условные обозначения:


- декоративная штукатурка под бетон
- обои тип 2
- мебель по индивидуальным размерам
- Электрический вывод/подсветка
- Розетка
- Выключатель

Заказчик	Джафаров Бахруз	2022	Разверти Мастер спальня №5 Лист 1 М 1:30	Лист	Листов
Разработ.	Чапланова Полина	2022		37	44
г. Москва, Проспект Лихачёва 16к1				Студия дизайна ARTUM	

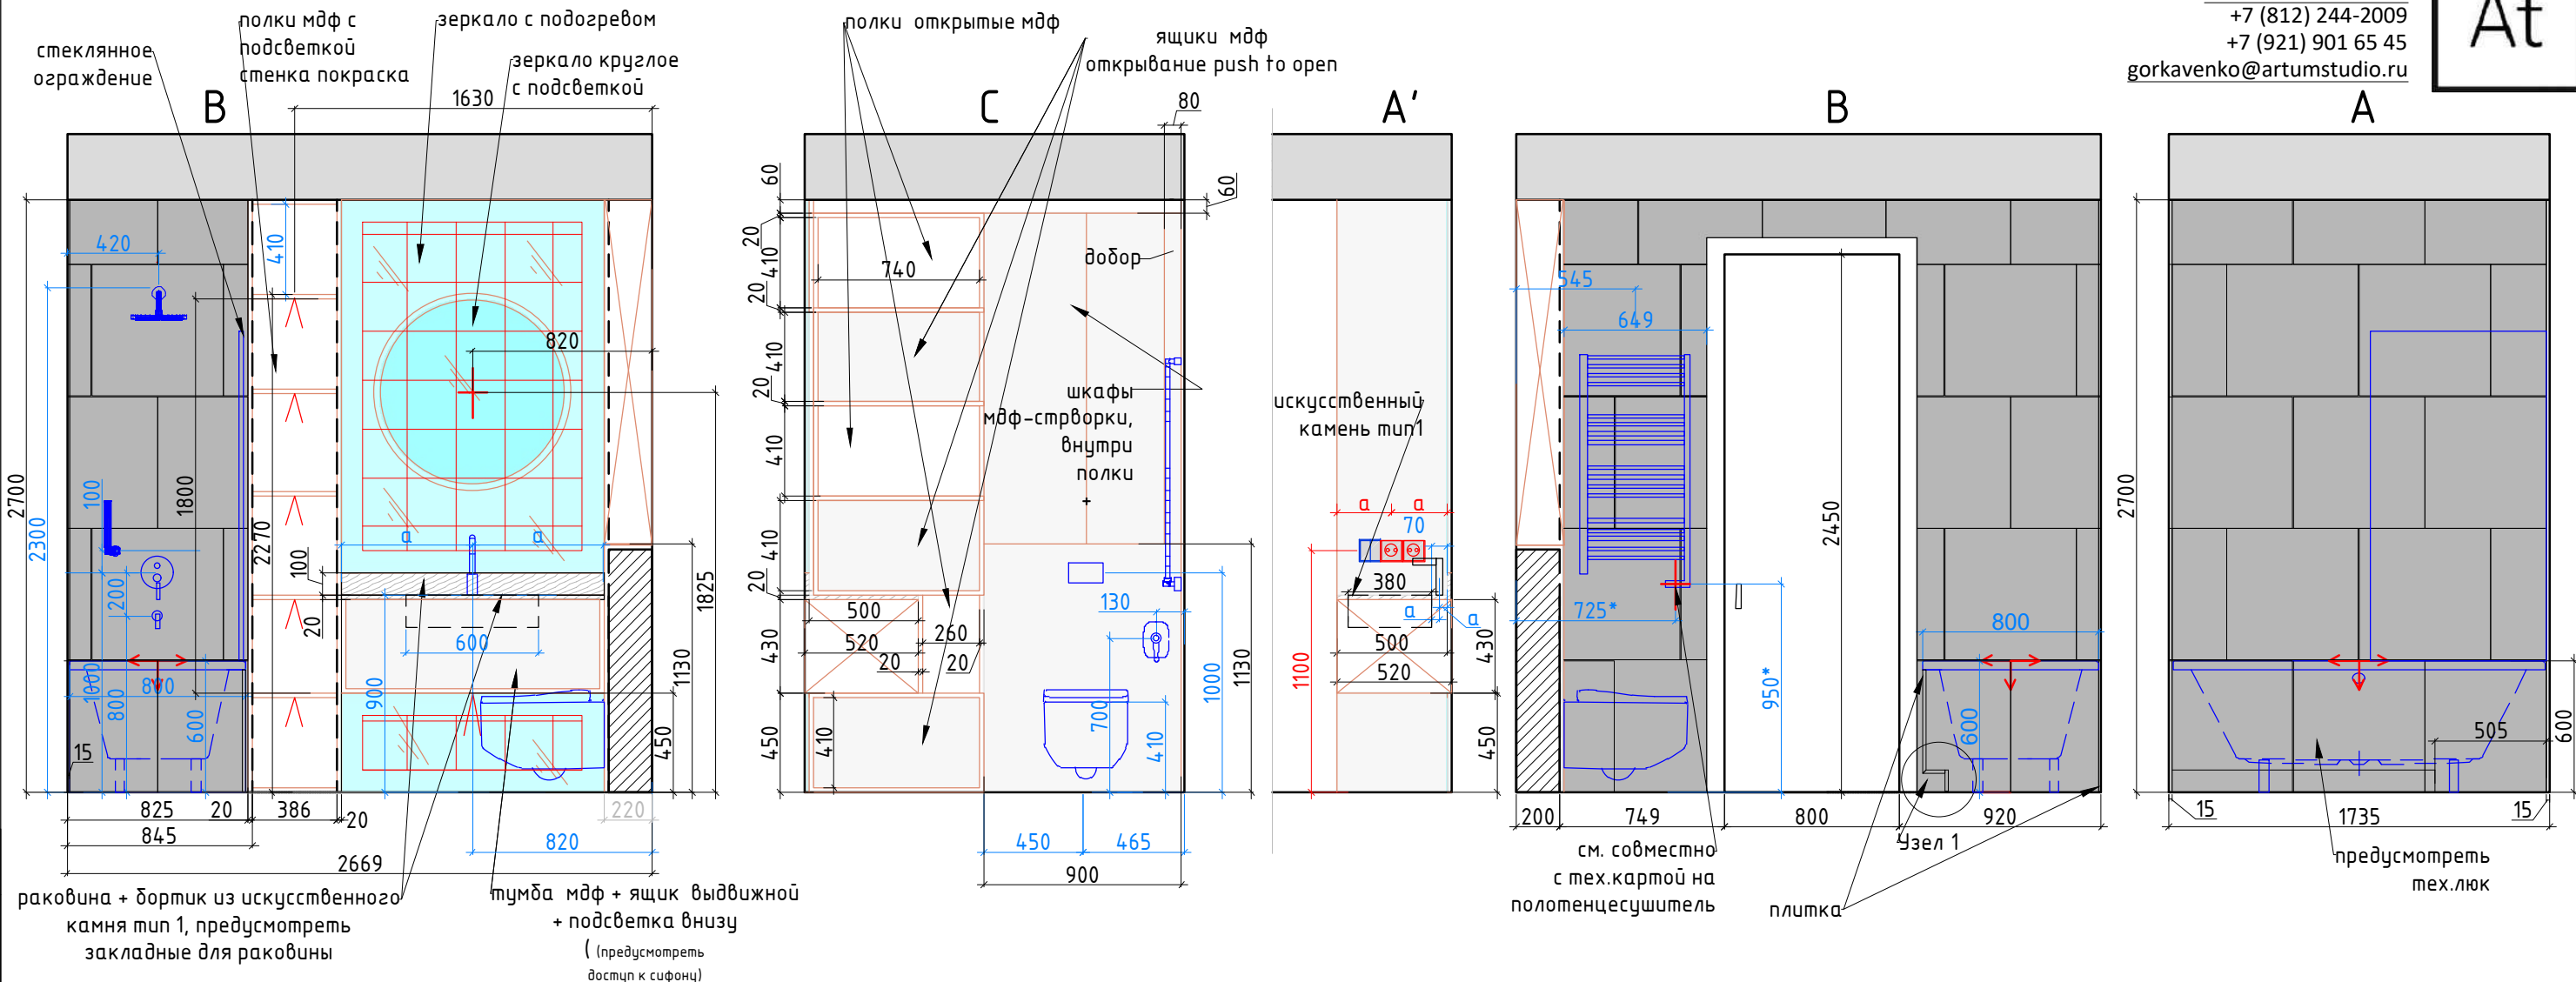





Условные обозначения:

- керамогранит тип 2 60x60
- зеркало
- зона подогрева зеркала
- мебель по индивидуальным размерам
- Электрический вывод/подсветка
- Розетка
- Выключатель
- Плитка разложена с учетом шва 2 мм.
- Начало раскладки плитки по центру стены, если не указаны размеры
- мебель по индивидуальным размерам
- Плитка на стенах разложена за ванной.

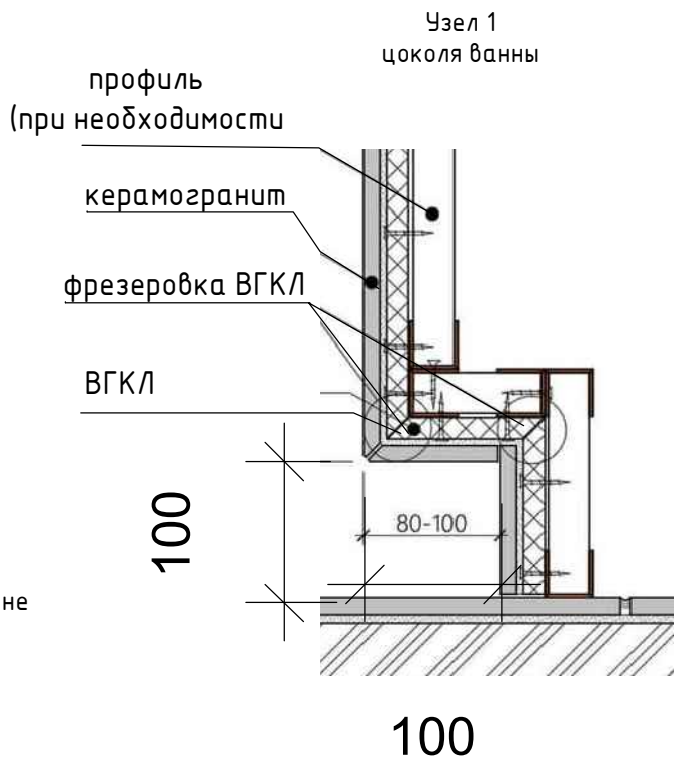

Внутреннее наполнение шкафов согласовывается с Заказчиком перед производством.
Данный чертеж не может служить для производства столярных изделий,
а является исключительно техническим заданием для конструктора по мебели
Привязку сантехники и полотенцесушителя смотреть совместно с тех.картами на оборудования

Заказчик	Джафаров Бахруз	2022	Разверти Ванная комната №6 М 1:30	Лист	Листов
Разработ.	Чапанова Полина	2022		39	44
г. Москва, Проспект Лихачёва 16к1				Студия дизайна ARTUM	

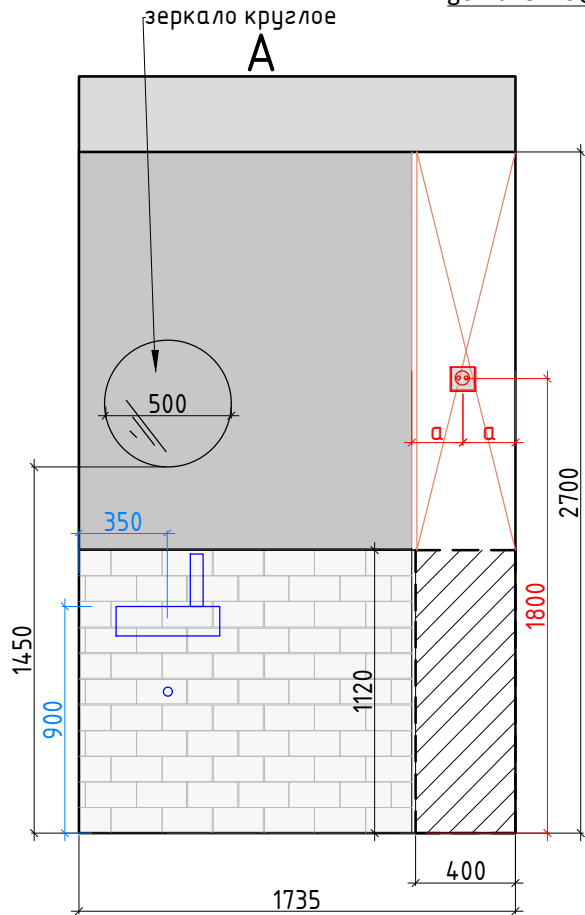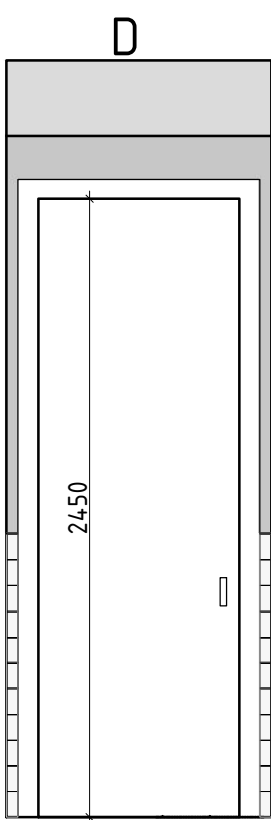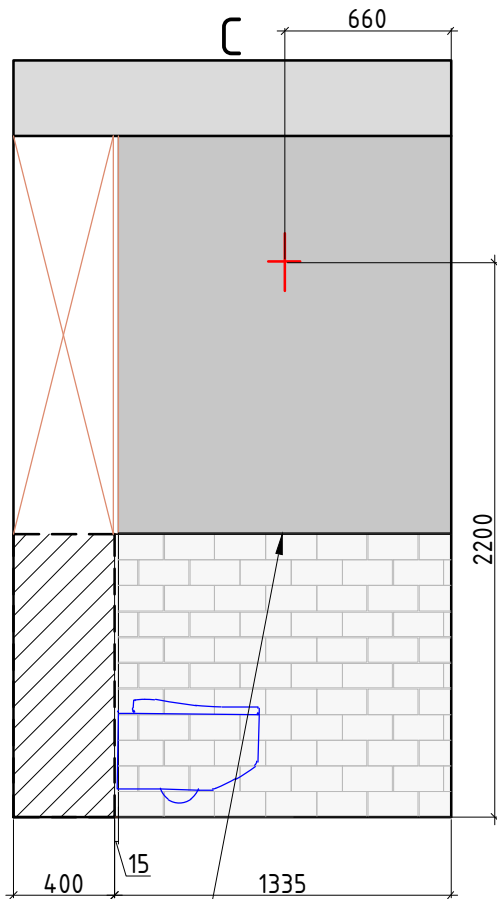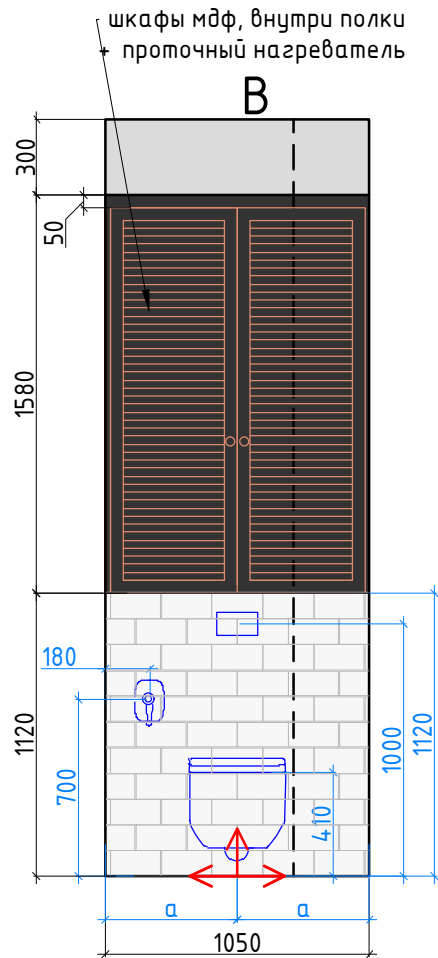

Внутреннее наполнение шкафов согласовывается с Заказчиком перед производством.
Данный чертеж не может служить для производства столярных изделий,
а является исключительно техническим заданием для конструктора по мебели
Привязку сантехники смотреть совместно с тех.картами на оборудования

Условные обозначения:

- плитка тип 2 200x100
- декоративная штукатурка под бетон
- мебель по индивидуальным размерам

- Электрический вывод/подсветка
- Розетка
- Выключатель

Плитка разложена с учетом шва 2 мм.

- Начало раскладки плитки по центру стены, если не указаны размеры
- мебель по индивидуальным размерам

Плитка и декор.штукатурка на стене через Т-образный металлический профиль, штукатурка в плоскости плитки

Заказчик	Джафаров Бахруз	2022	Разверти Санузел №7 М 1:30	Лист	Листов
Разработ.	Чапланова Полина	2022		40	44
г. Москва, Проспект Лихачёва 16к1				Студия дизайна ARTUM	



- Условные обозначения:
- Покраска тип 1
 - Покраска тип 2
 - Декоративный кирпич
 - Плитка тип 1
 - Панель мдф/ шкафы/ зеркало под заказ
 - Декоративная штукатурка
 - Обои тип 1
 - Обои тип 2
 - Керамогранит тип 2
 - Плитка тип 2

См. совместно с развертками и ведомостью отделочных материалов

Экспликация помещений

№№ комн .	Характеристики комнат и помещений	Общая площадь
		всего
1	Прихожая	4,1
2	Кухня	9,0
3	Гостиная	16,1
4	Гостевая спальня	12,6
5	Мастер палня	14,3
6	Ванна комната	4,4
7	Санузел	1,5
8	Холл	7,0
Итого:		69,0

Заказчик	Джафаров Бахруз	2022	Схема отделочных материалов стен М 1:50	Лист	Листов
Разработ.	Чапланова Полина	2022		44	44
г. Москва, Проспект Лихачёва 16к1				Студия дизайна ARTUM	