


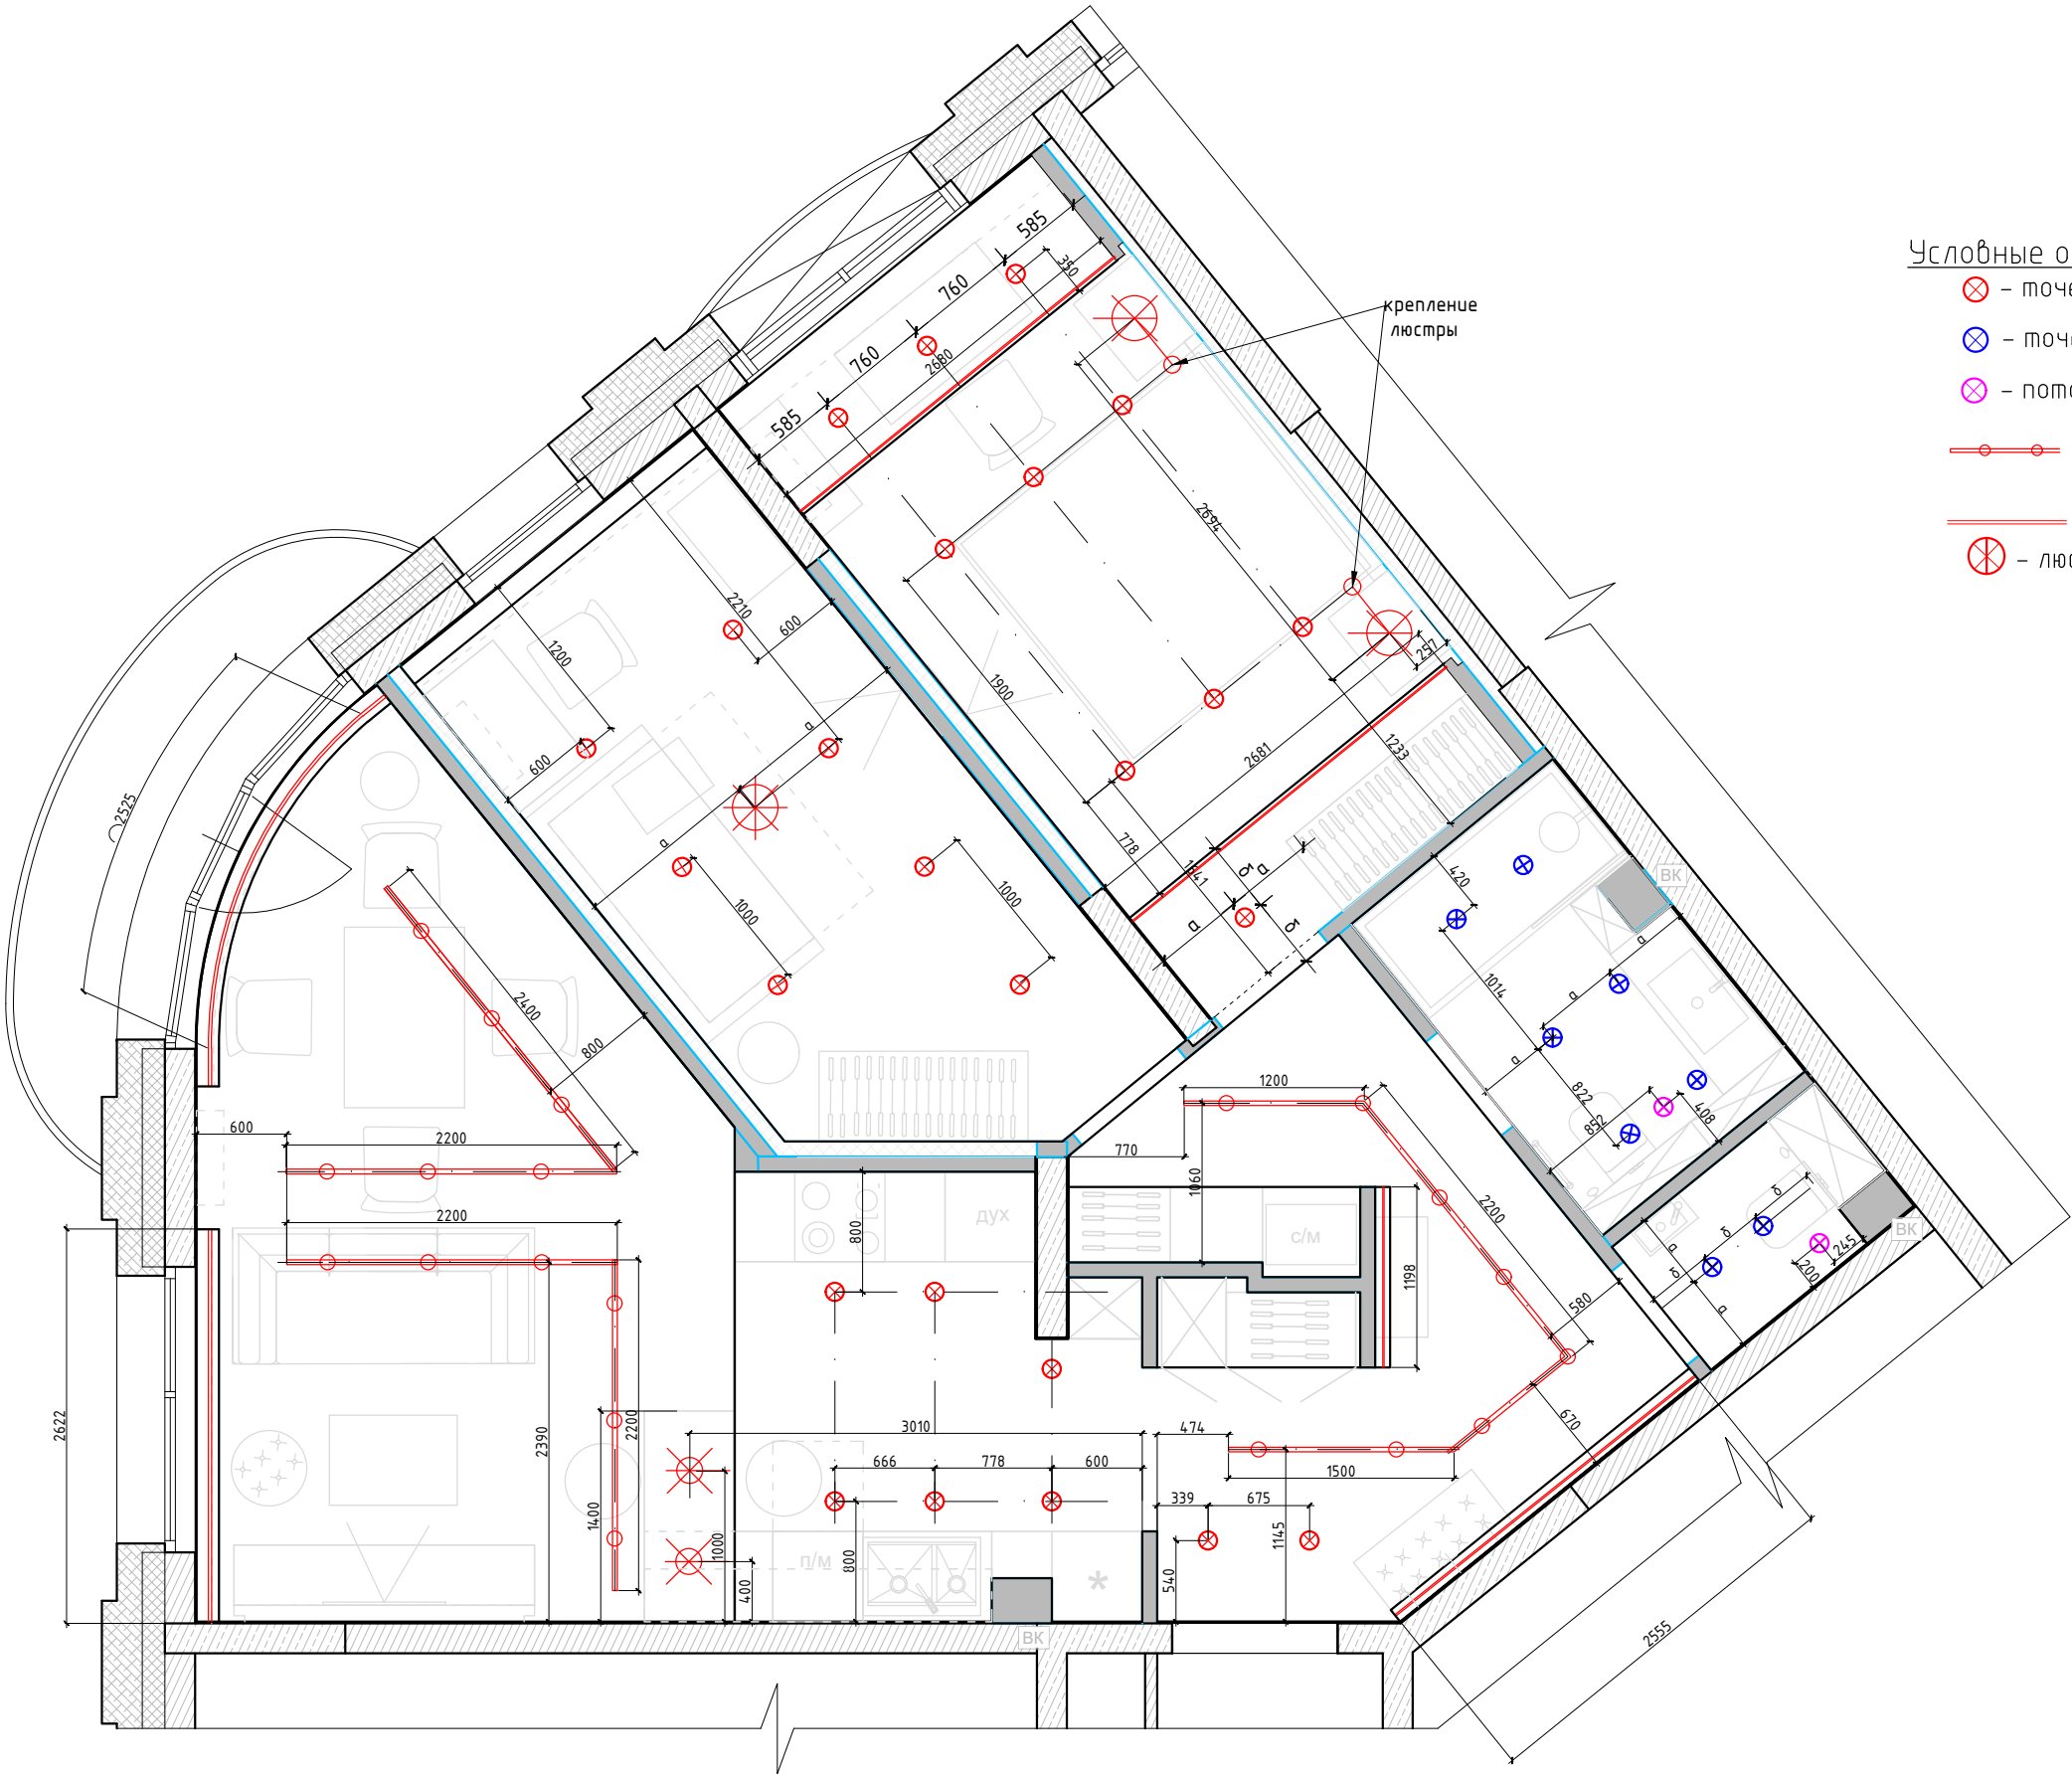

- Условные обозначения
- ⊗ - точечный светильник Тип 1 (встраиваемый)
 - ⊗ - точечный светильник Тип 2 (встраиваемый влагозащитный)
 - ⊗ - потолочный вентилятор
 - - шинный светильник
 - — — - светодиодная лента в металлич. герметичном профиле.
 - ⊗ - люстра/подвес

Заказчик	Джафаров Бахруз	2022	План потолков с расстановкой осветительного оборудования с привязками М 1:50	Лист	Листов
Разработ.	Чапланова Полина	2022		24	44
г. Москва, Проспект Лихачёва 16к1				Студия дизайна ARTUM	