


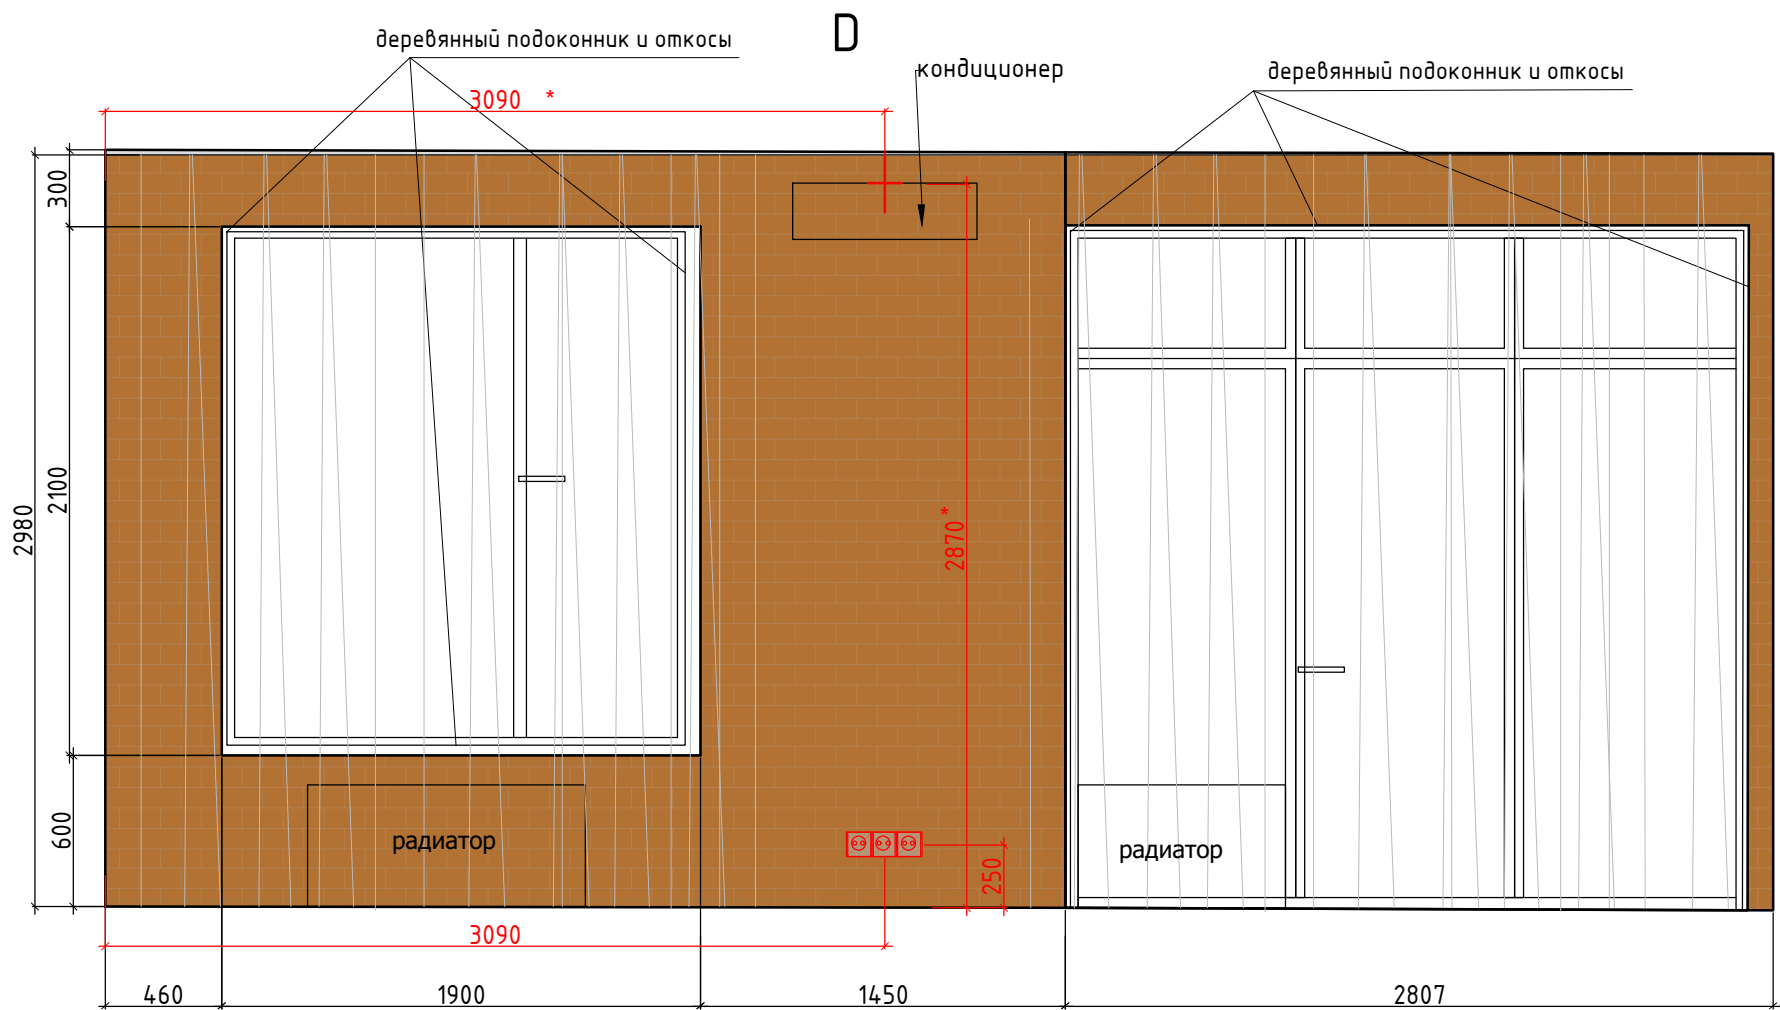


Условные обозначения:




- декоративная штукатурка под бетон
- покраска тип 1
- покраска тип 2
- декоративный кирпич
- панель мдф
- плитка 15x75
- мебель по индивидуальным размерам
- Электрический вывод/подсветка
- Розетка
- Выключатель

Плитка разложена с учетом шва 2 мм.



Начало раскладки плитки

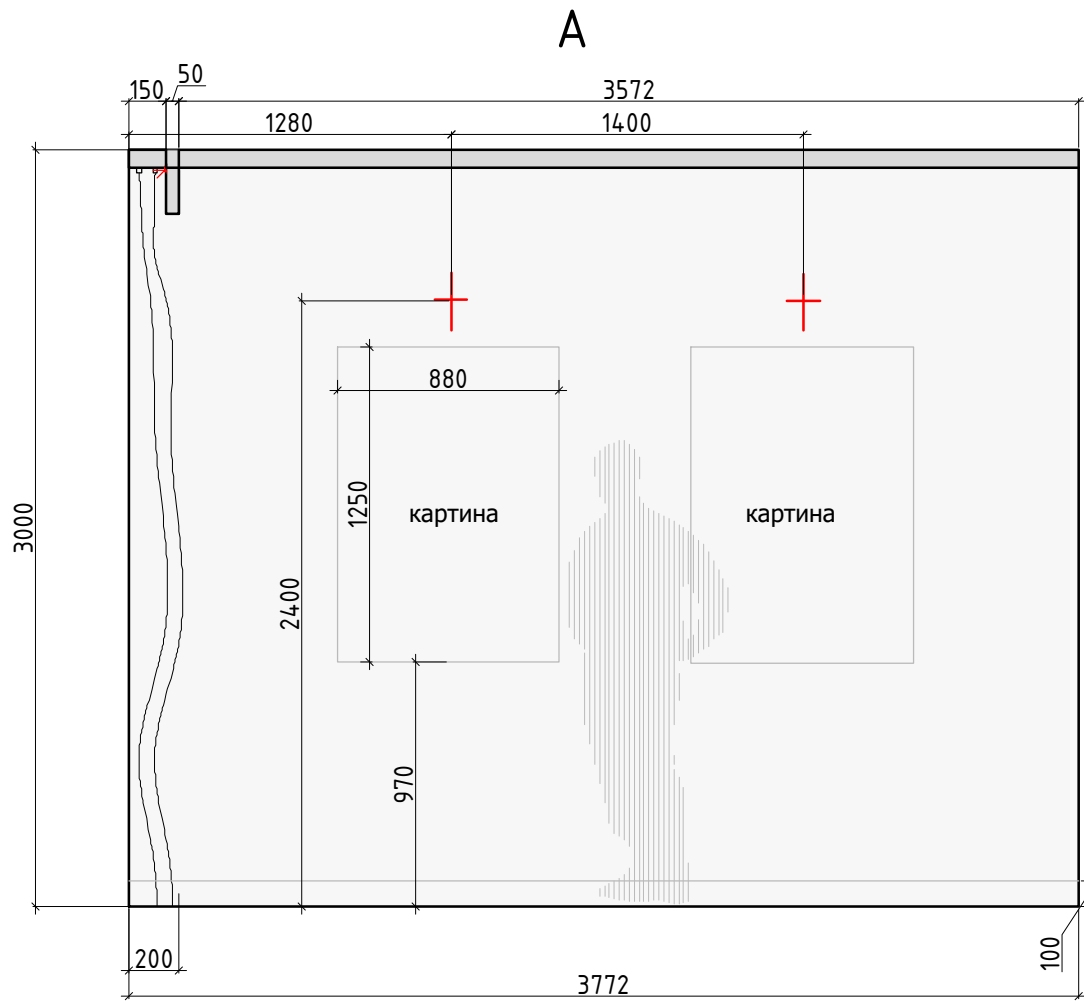

Заказчик	Джафаров Бахруз	2022	Разверти Гостиная №3 Лист 2 М 1:30	Лист	Листов
Разработ.	Чапланова Полина	2022		34	44
г. Москва, Проспект Лихачёва 16к1				Студия дизайна ARTUM	

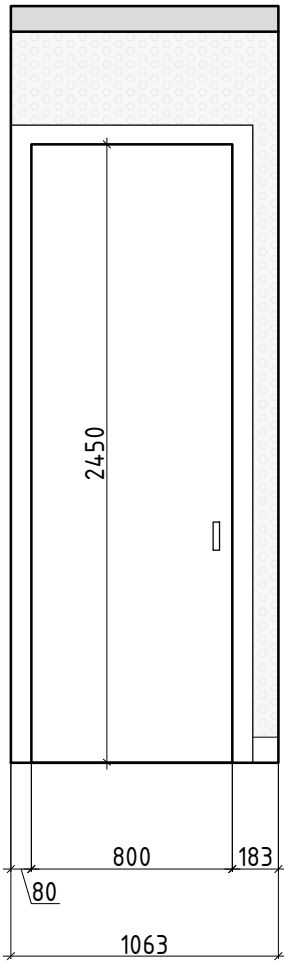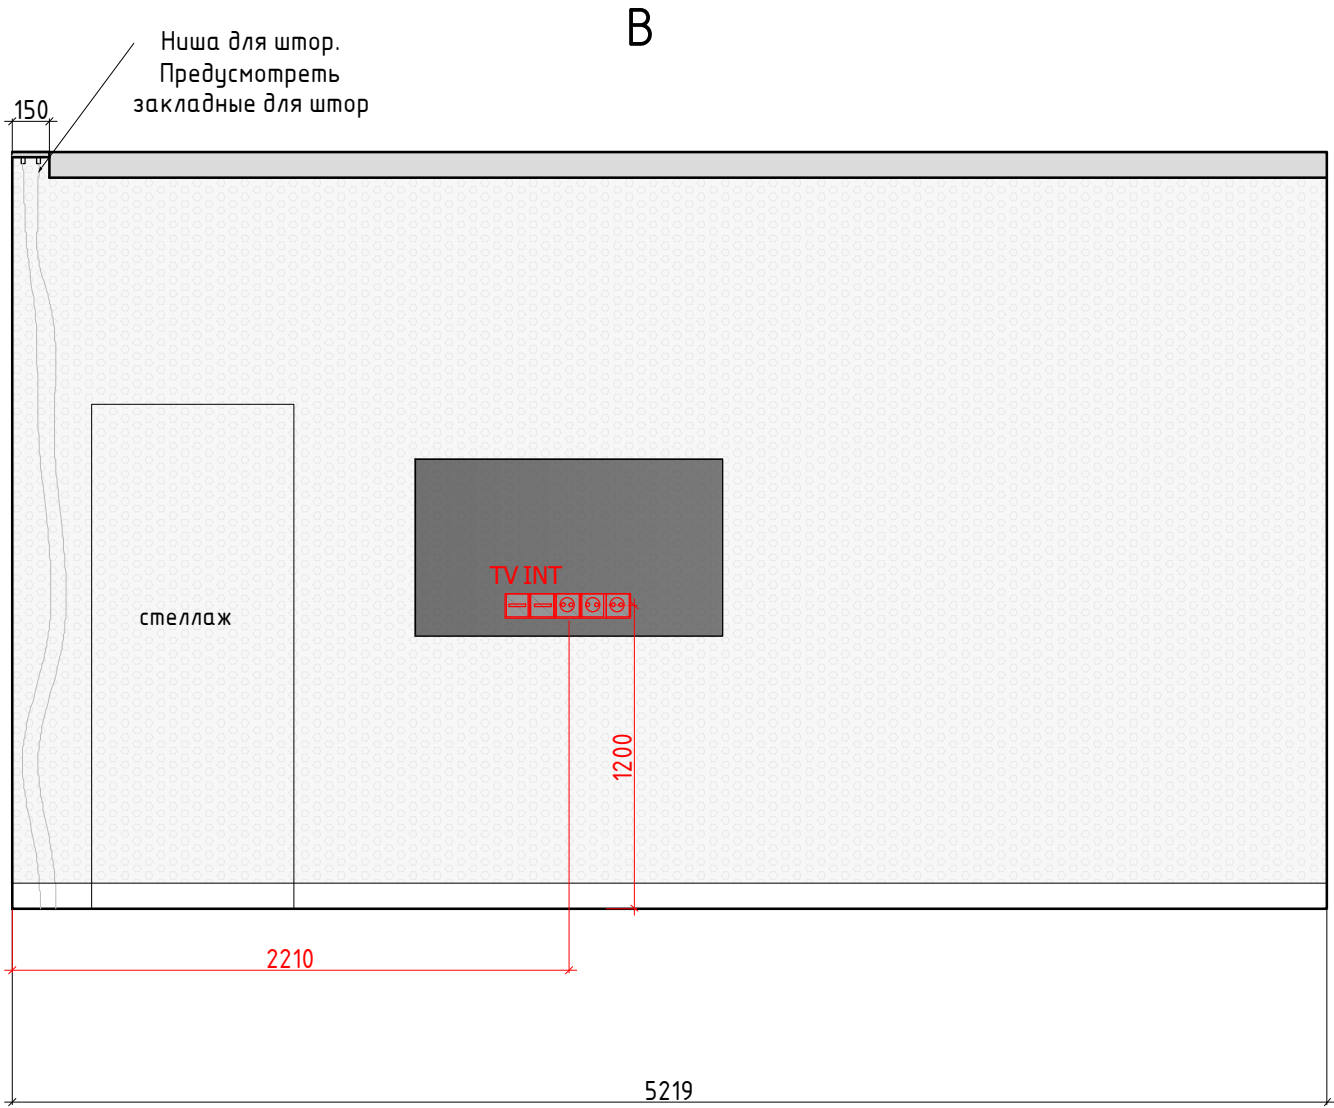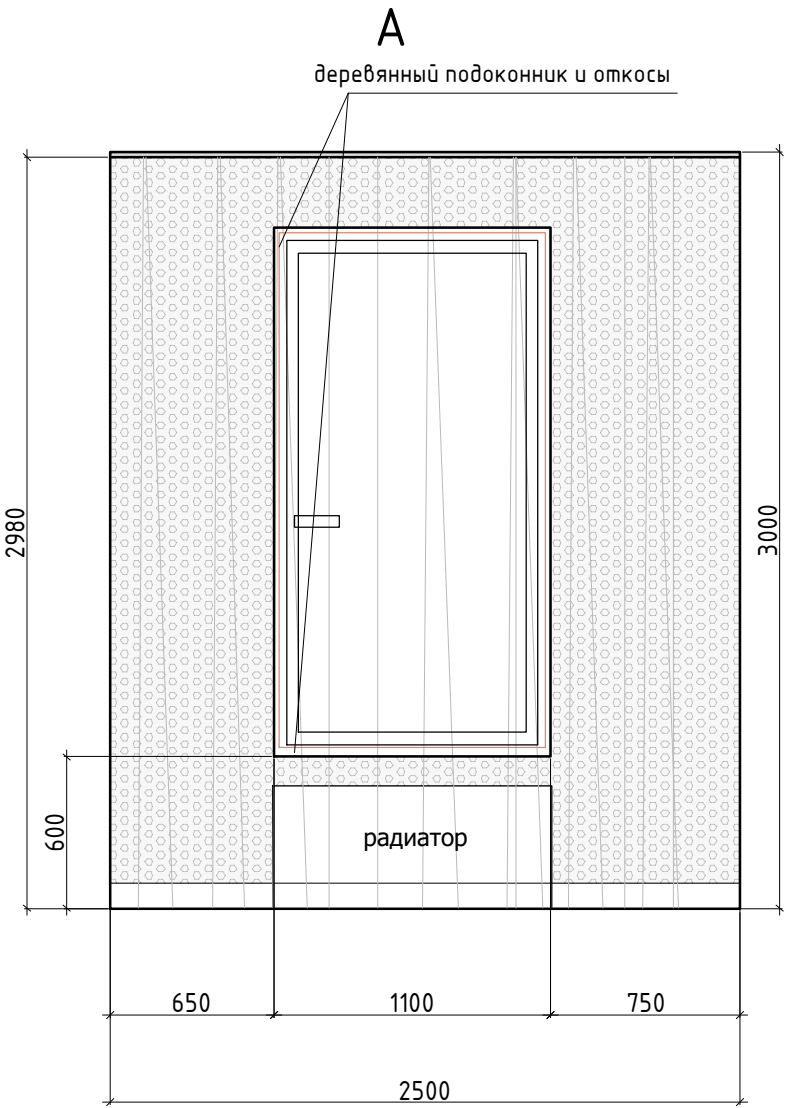


Условные обозначения:

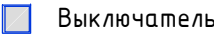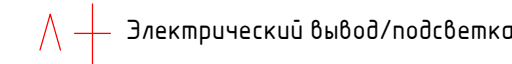

Заказчик	Джафаров Бахруз	2022	Разверти Гостевая спальня №4 Лист 1 М 1:30	Лист	Листов
Разработ.	Чапланова Полина	2022		35	44
г. Москва, Проспект Лихачёва 16к1				Студия дизайна ARTUM	

Спецификация оконных проёмов

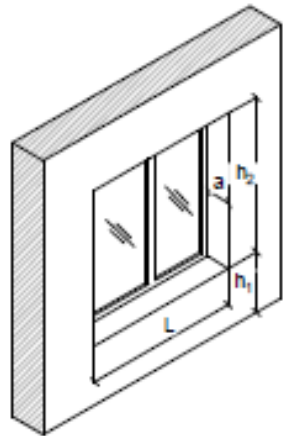

Обозначение	L	h ₁	h ₂	a
О-1	1900	700	2100	130
О-2	2710	0	2770	130
О-3	1100	700	2100	130
О-4	1900	200	2550	20


Студия дизайна ARTUM
www.artumstudio.ru
+7 (812) 244-2009
+7 (921) 901 65 45
gorkavenko@artumstudio.ru



Спецификация заполнения дверных проёмов

№	Марка проема	Вид проема	Тип откр.	Замок	Тип двери	Ширина проема (мм)	Высота проема от УЧП (мм)	Толщина стены (мм)	Примечание
1	ПР-1.1	Д	Л	+	1	1100	2100	210	входная дверь+накладка с зеркалом
2	ПР-1.2	Д	П	+	2	800	2450	100	наличник с двух сторон ширина наличника 80 мм
3	ПР-1.3	Д	П	+	2	800	2450	100	наличник с двух сторон ширина наличника 80 мм
4	ПР-1.4	Д	П	-	2	900	2450	100	наличник с двух сторон ширина наличника 80 мм
5	ПР-1.5	Д	Л	-	2	900	2450	100	наличник с двух сторон ширина наличника 80 мм

Примечание: Д – дверь
П – правое открывание Л – левое открывание

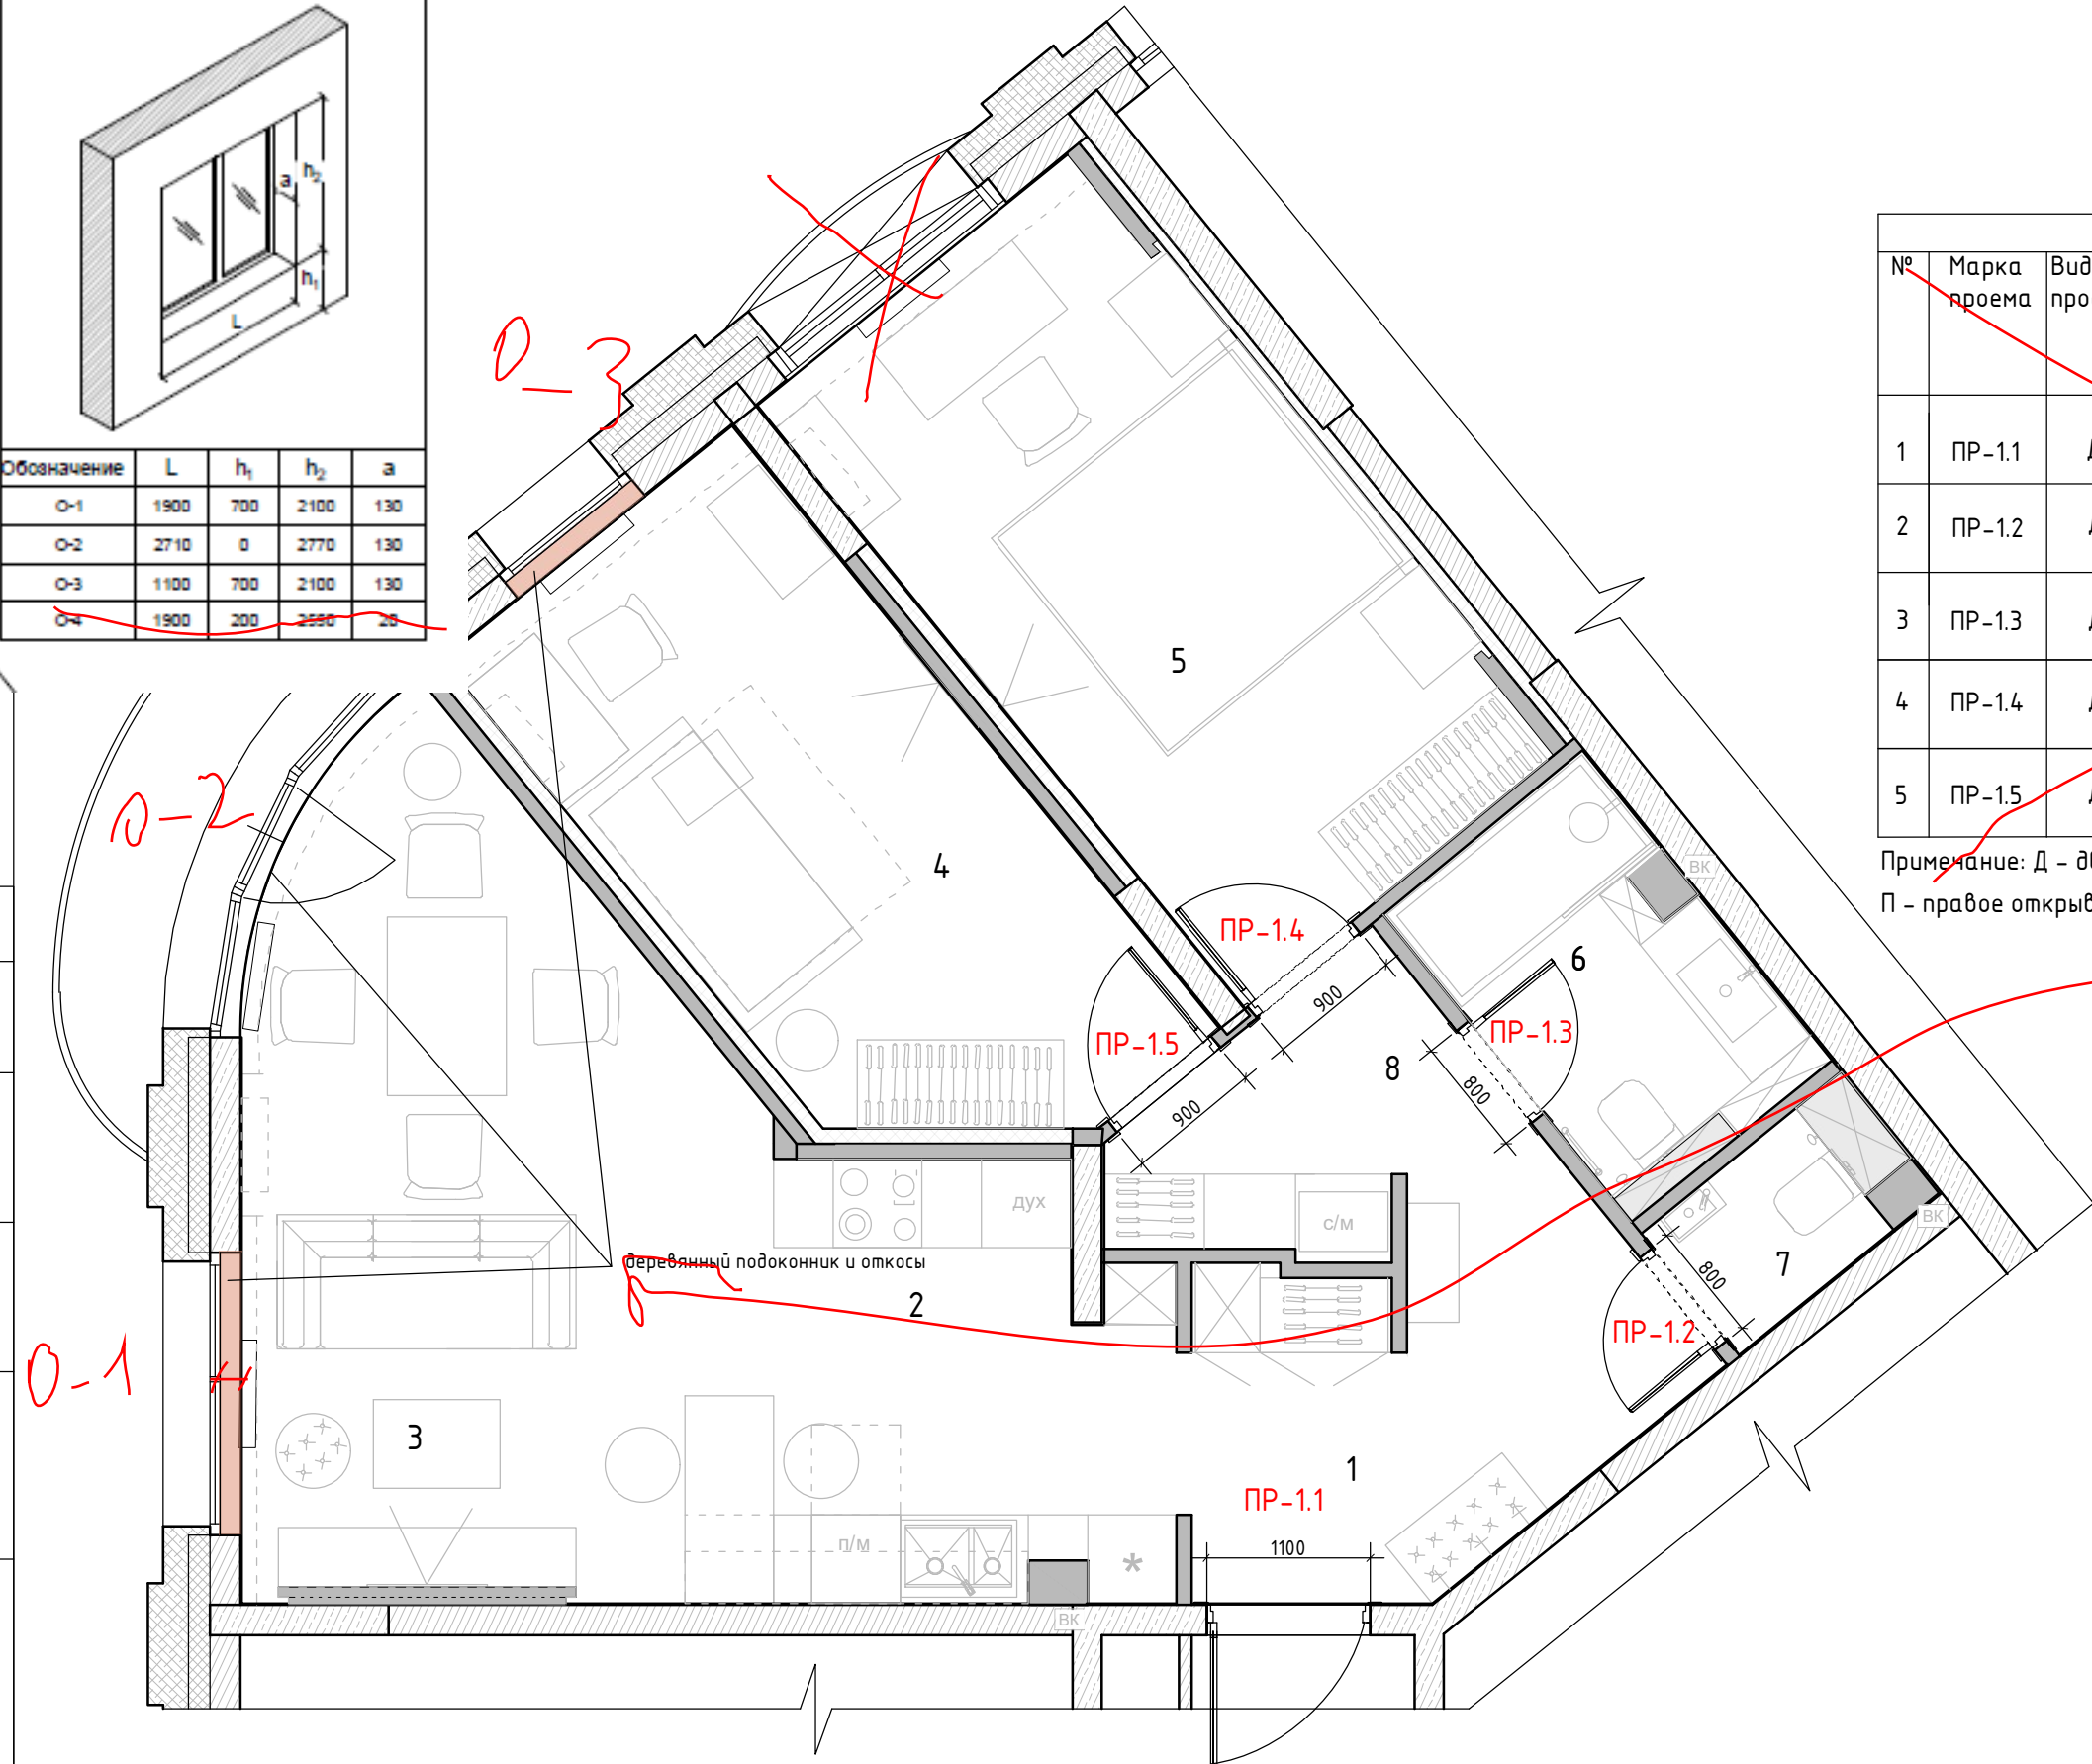

Заказчик	Джафаров Бахруз	2022	Схема заполнения дверных проемов М 1:50	Лист	Листов
Разработ.	Чапланова Полина	2022		28	44
г. Москва, Проспект Лихачёва 16к1				Студия дизайна ARTUM	