



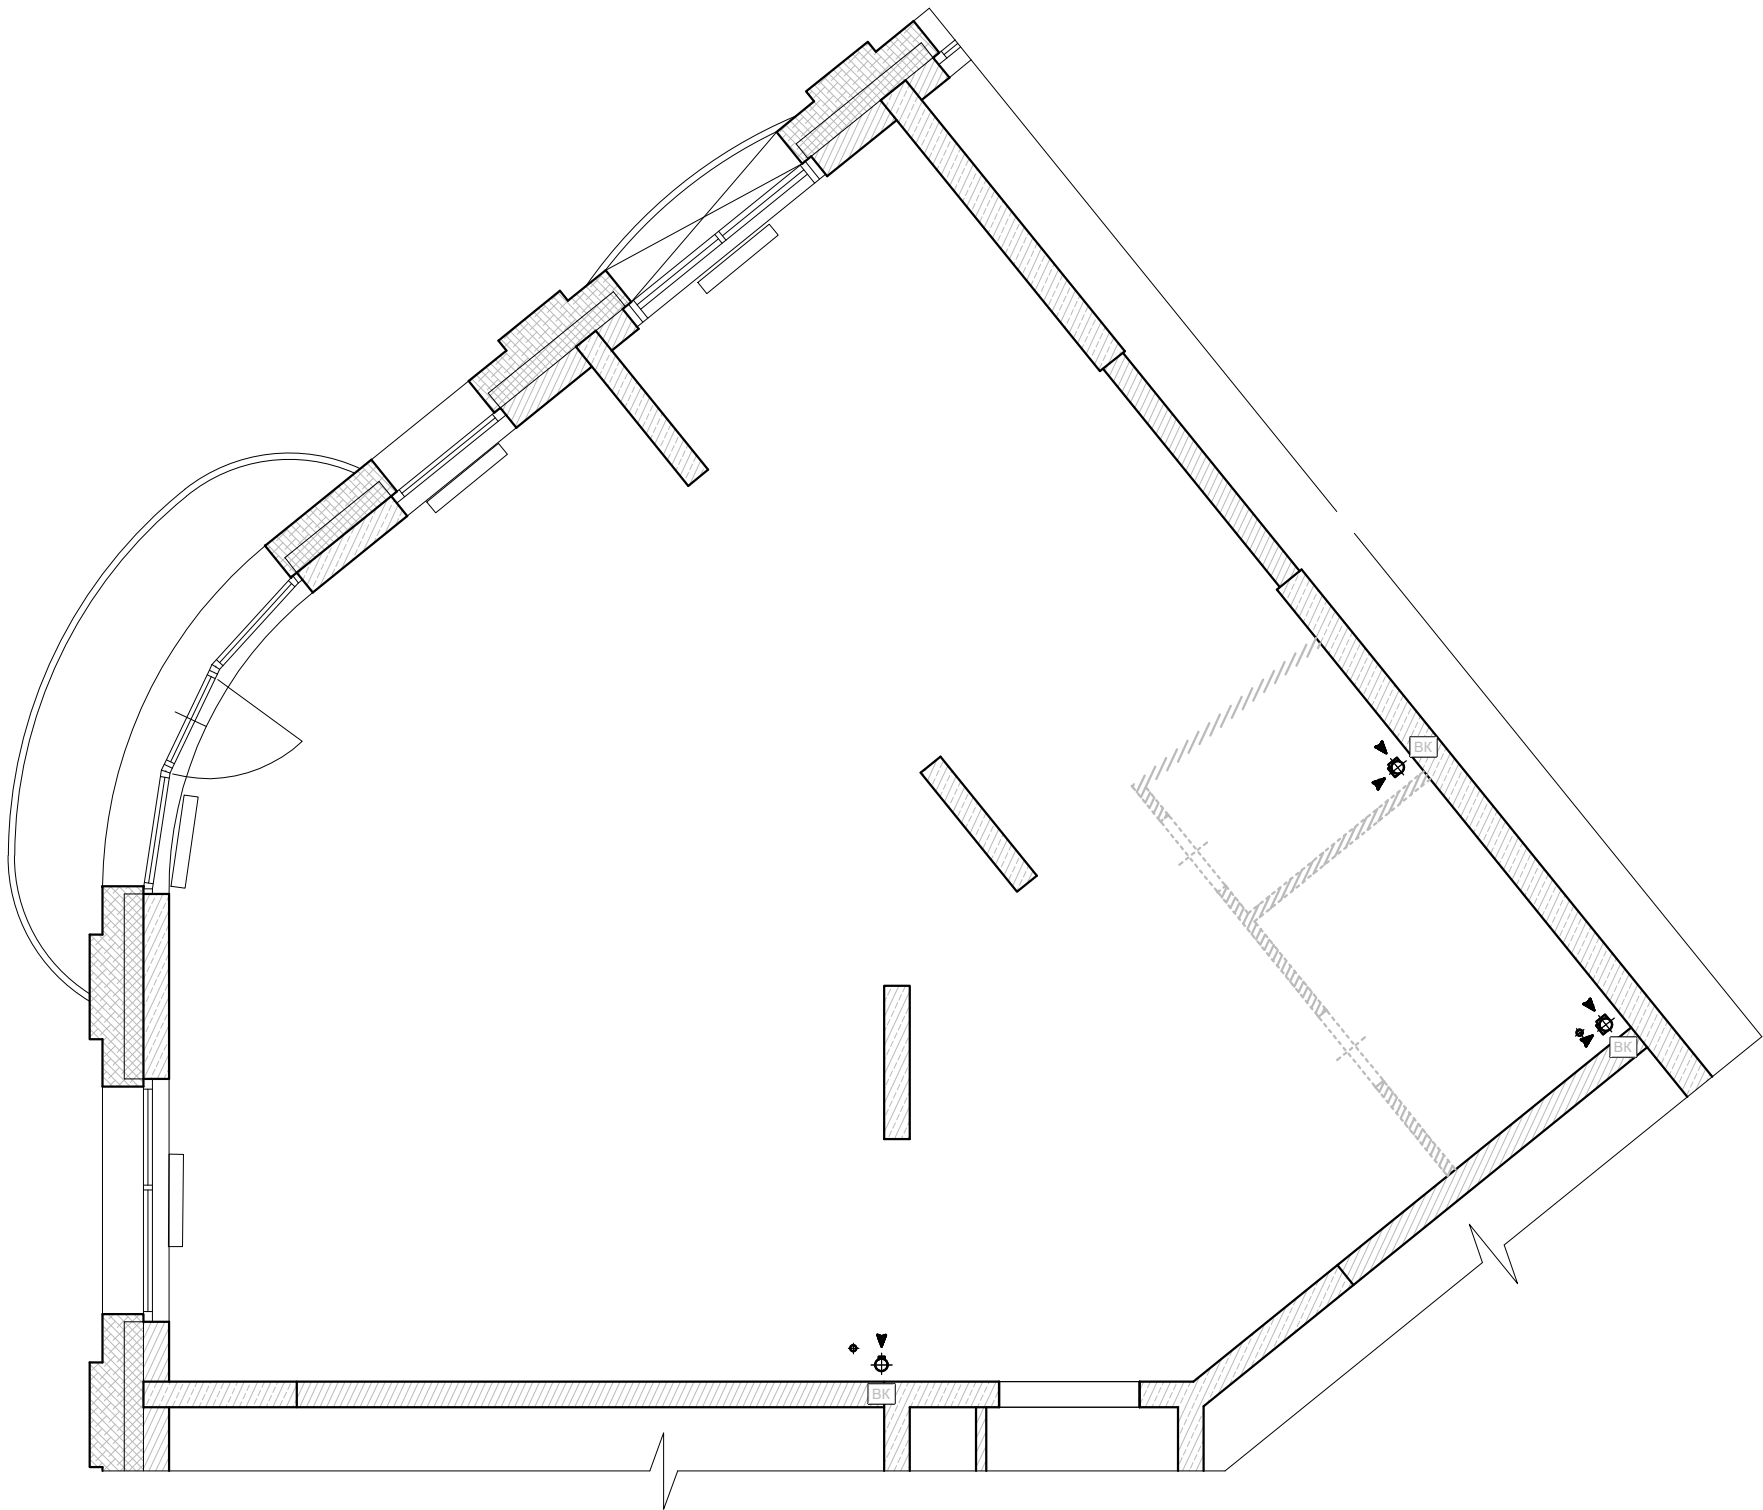

Общая S квартиры составляет 73,5 м2
Общая S квартиры с балконом 74,8 м2

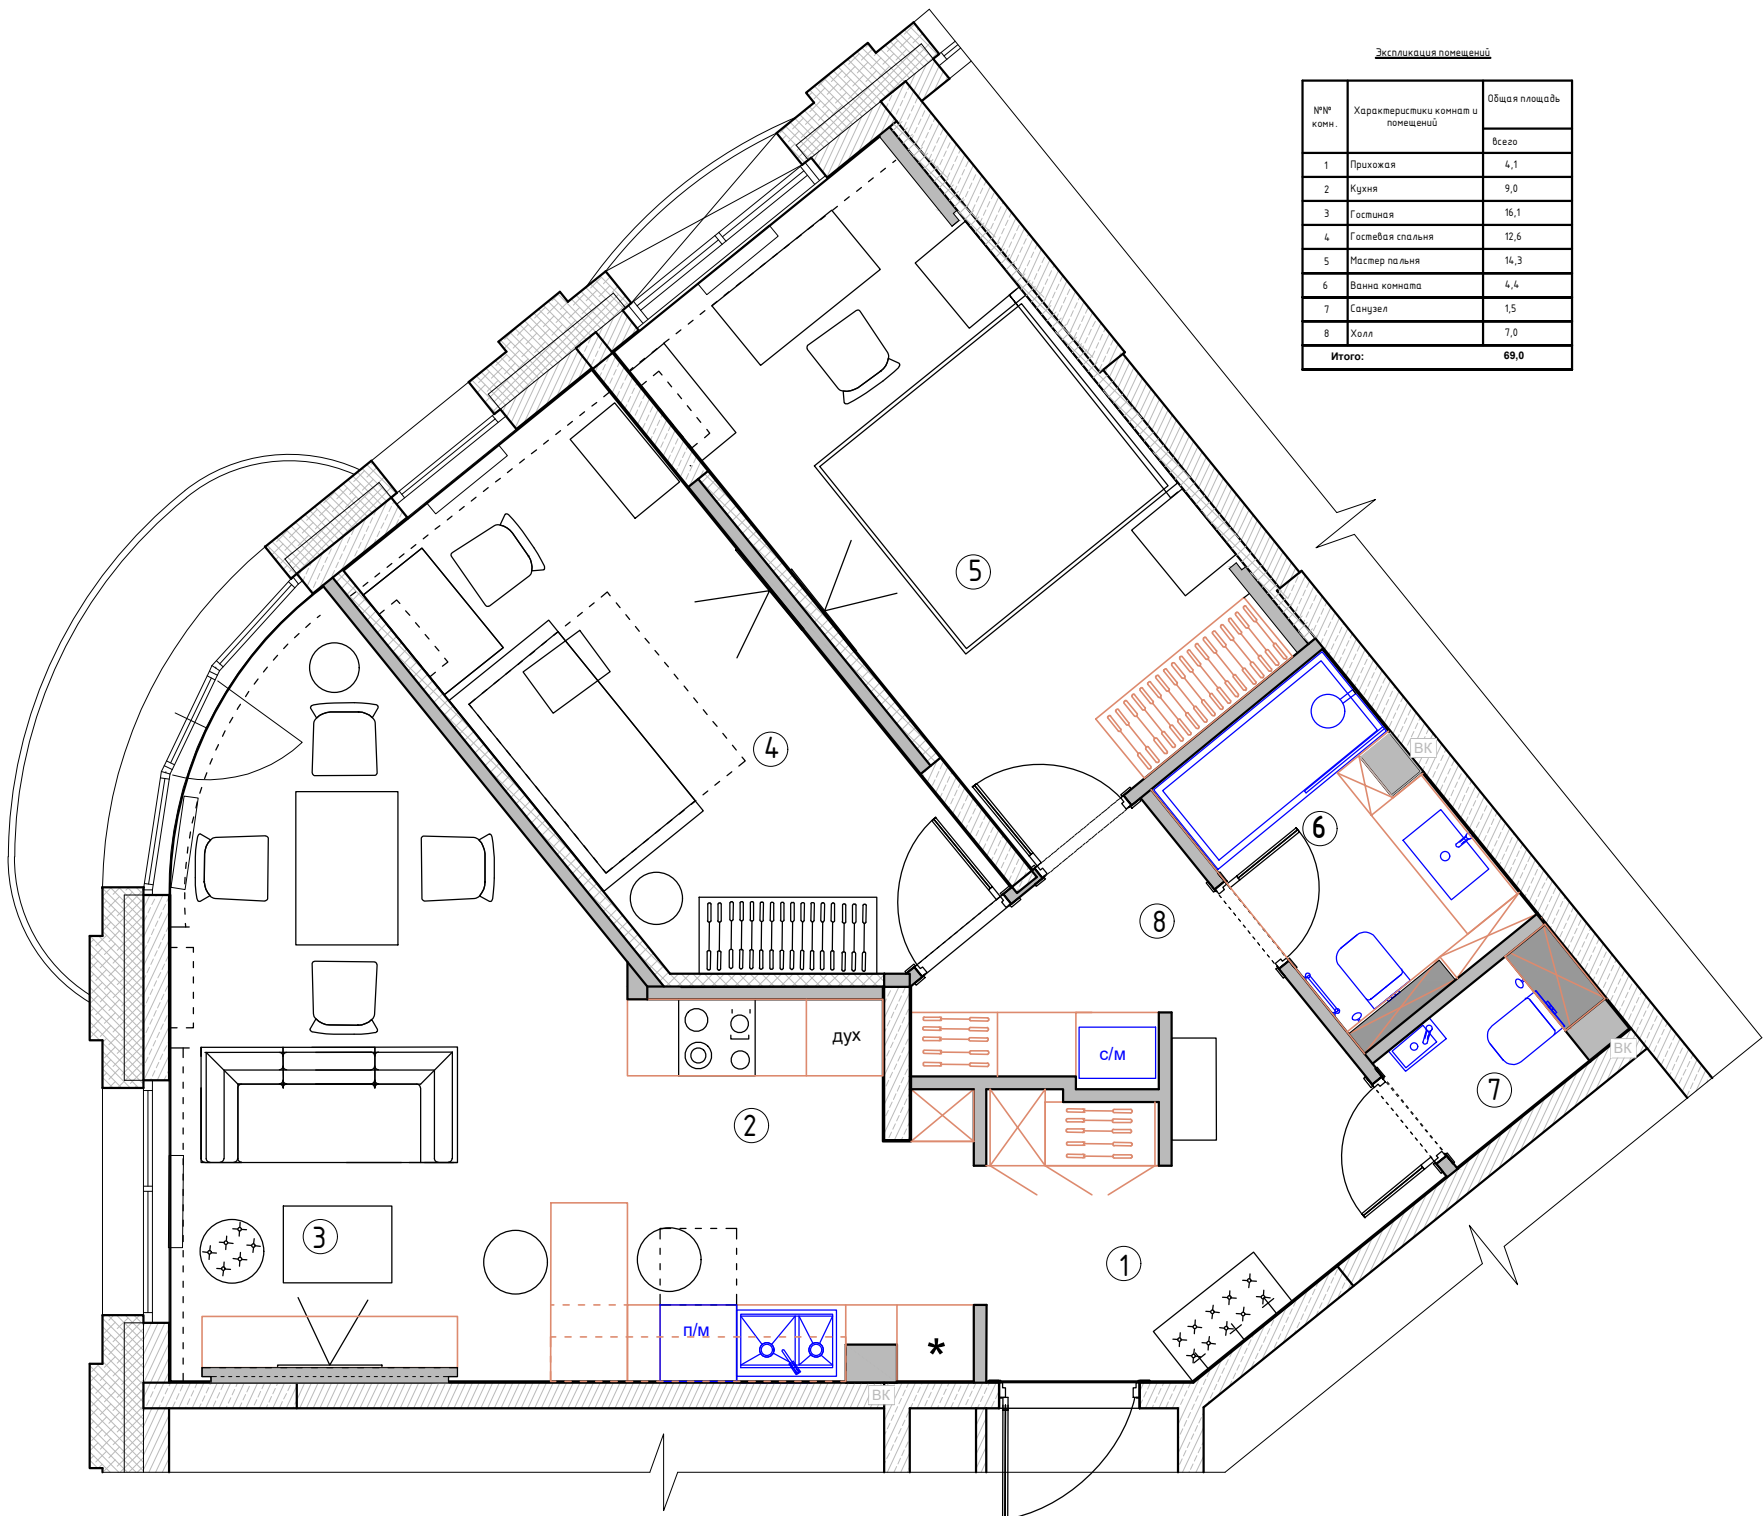

Экспликация помещений		
№№ ком.	Характеристики комнат и помещений	Общая площадь
		Всего
1	Прихожая	4,1
2	Кухня	9,0
3	Гостиная	16,1
4	Гостевая спальня	12,6
5	Мастер палья	14,3
6	Ванная комната	4,4
7	Санузел	1,5
8	Холл	7,0
Итого:		69,0