


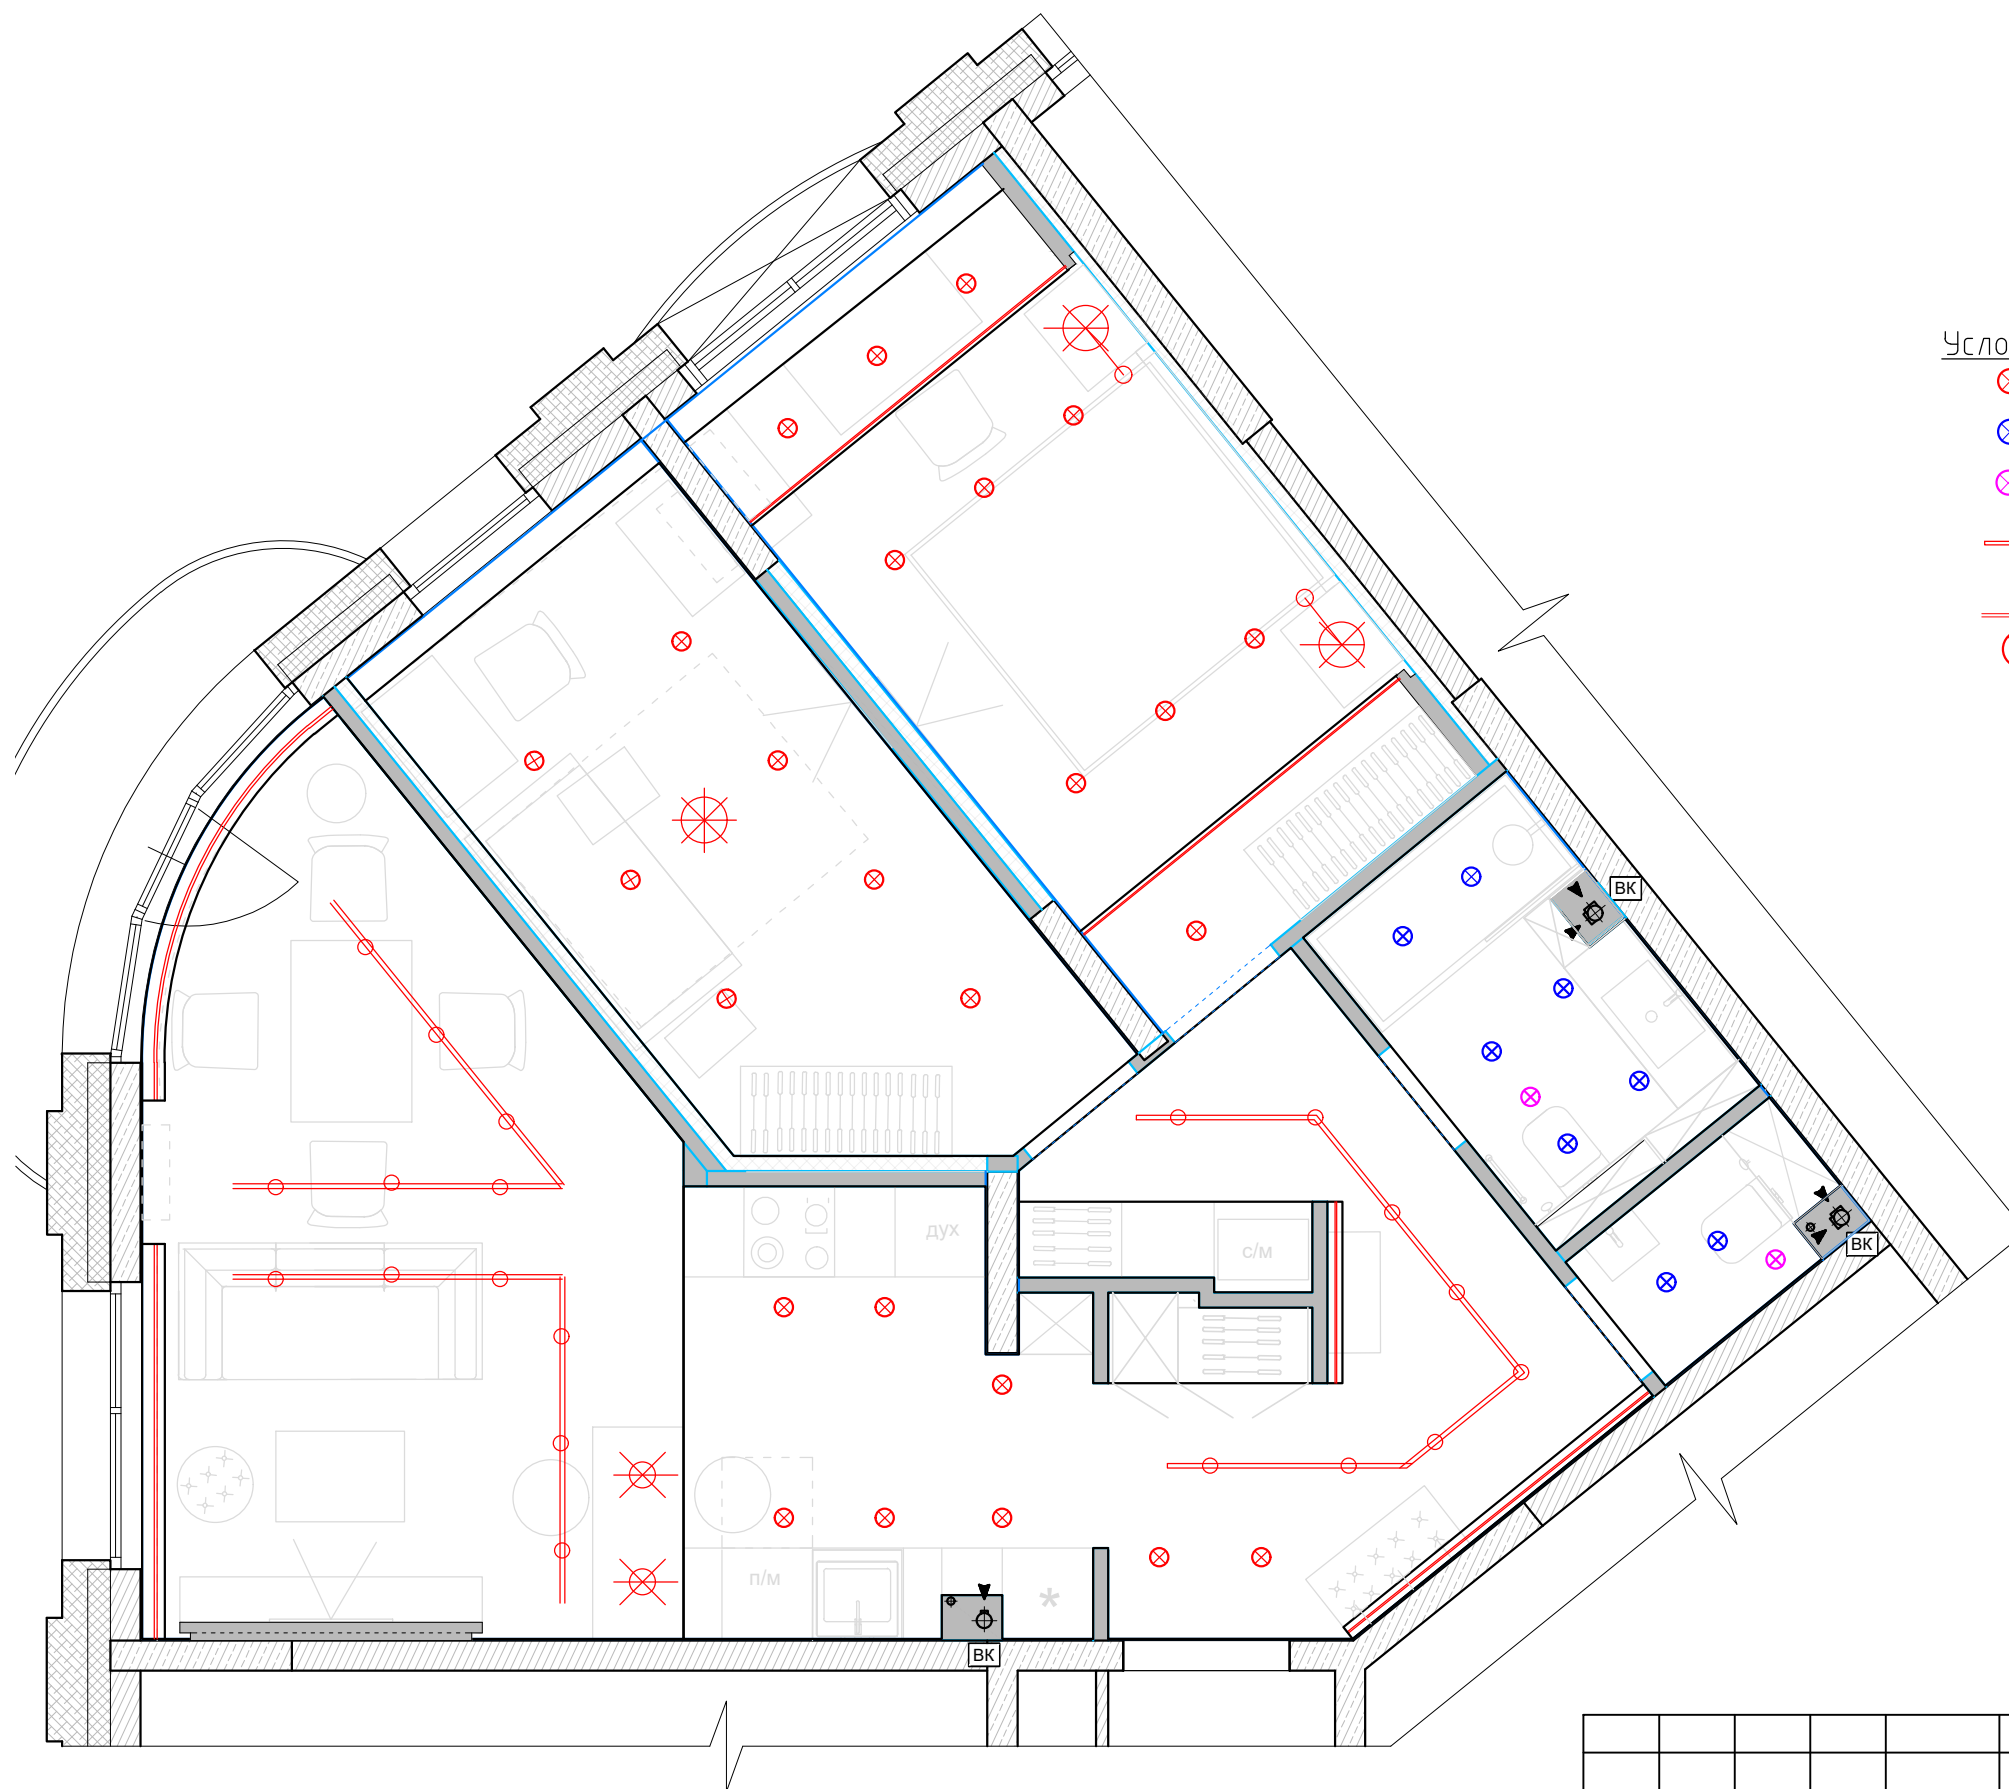

 – точечный светильник Тип 1 (встраиваемый)
 – точечный светильник Тип 2 (встраиваемый влагозащитный)
 – потолочный вентилятор
 – шинный светильник
 – светодиодная лента в металлич. герметичном профиле.
 – люстра/подвес

			Согласовано		
Инв. № подл.	Подп. и дата	Взам. инв. №			

						ЭП			
						г. Москва, Проспект Лихачёва 16к1			
Изм.	Кол. уч.	Лист	№ док	Подп.	Дата	Разработка дизайн-проекта квартиры	Стадия	Лист	Листов
								33	
Заказчик		Джафаров							
Руков-ль		Краснёрова				План потолков с расстановкой осветительного оборудования с привязками М 1:50	Студия дизайна ARTUM		
Дизайнер		Чапланова							