

 – Розетка с заземлением


usb Розетка с usb

tv – Телевизионная антенна

- int  – Интернет-розетка
-  – Розетка с заземлением влагостойкая

 ЭЛЕКТРОЛЮК ВСТРОЕННЫЙ на 4 розетки

1. Все розетки монтировать на $h=+0.250$ от УЧП, кроме специально указанных
2. Размеры указаны по центру рамки, без учета отделочных материалов.
3. См. совместно с развертками
4. * размеры спец.розеток под кухонное оборудование смотреть совместно с тех.картам
5. Тип отделочного материала см. ведомость отделочных материалов.

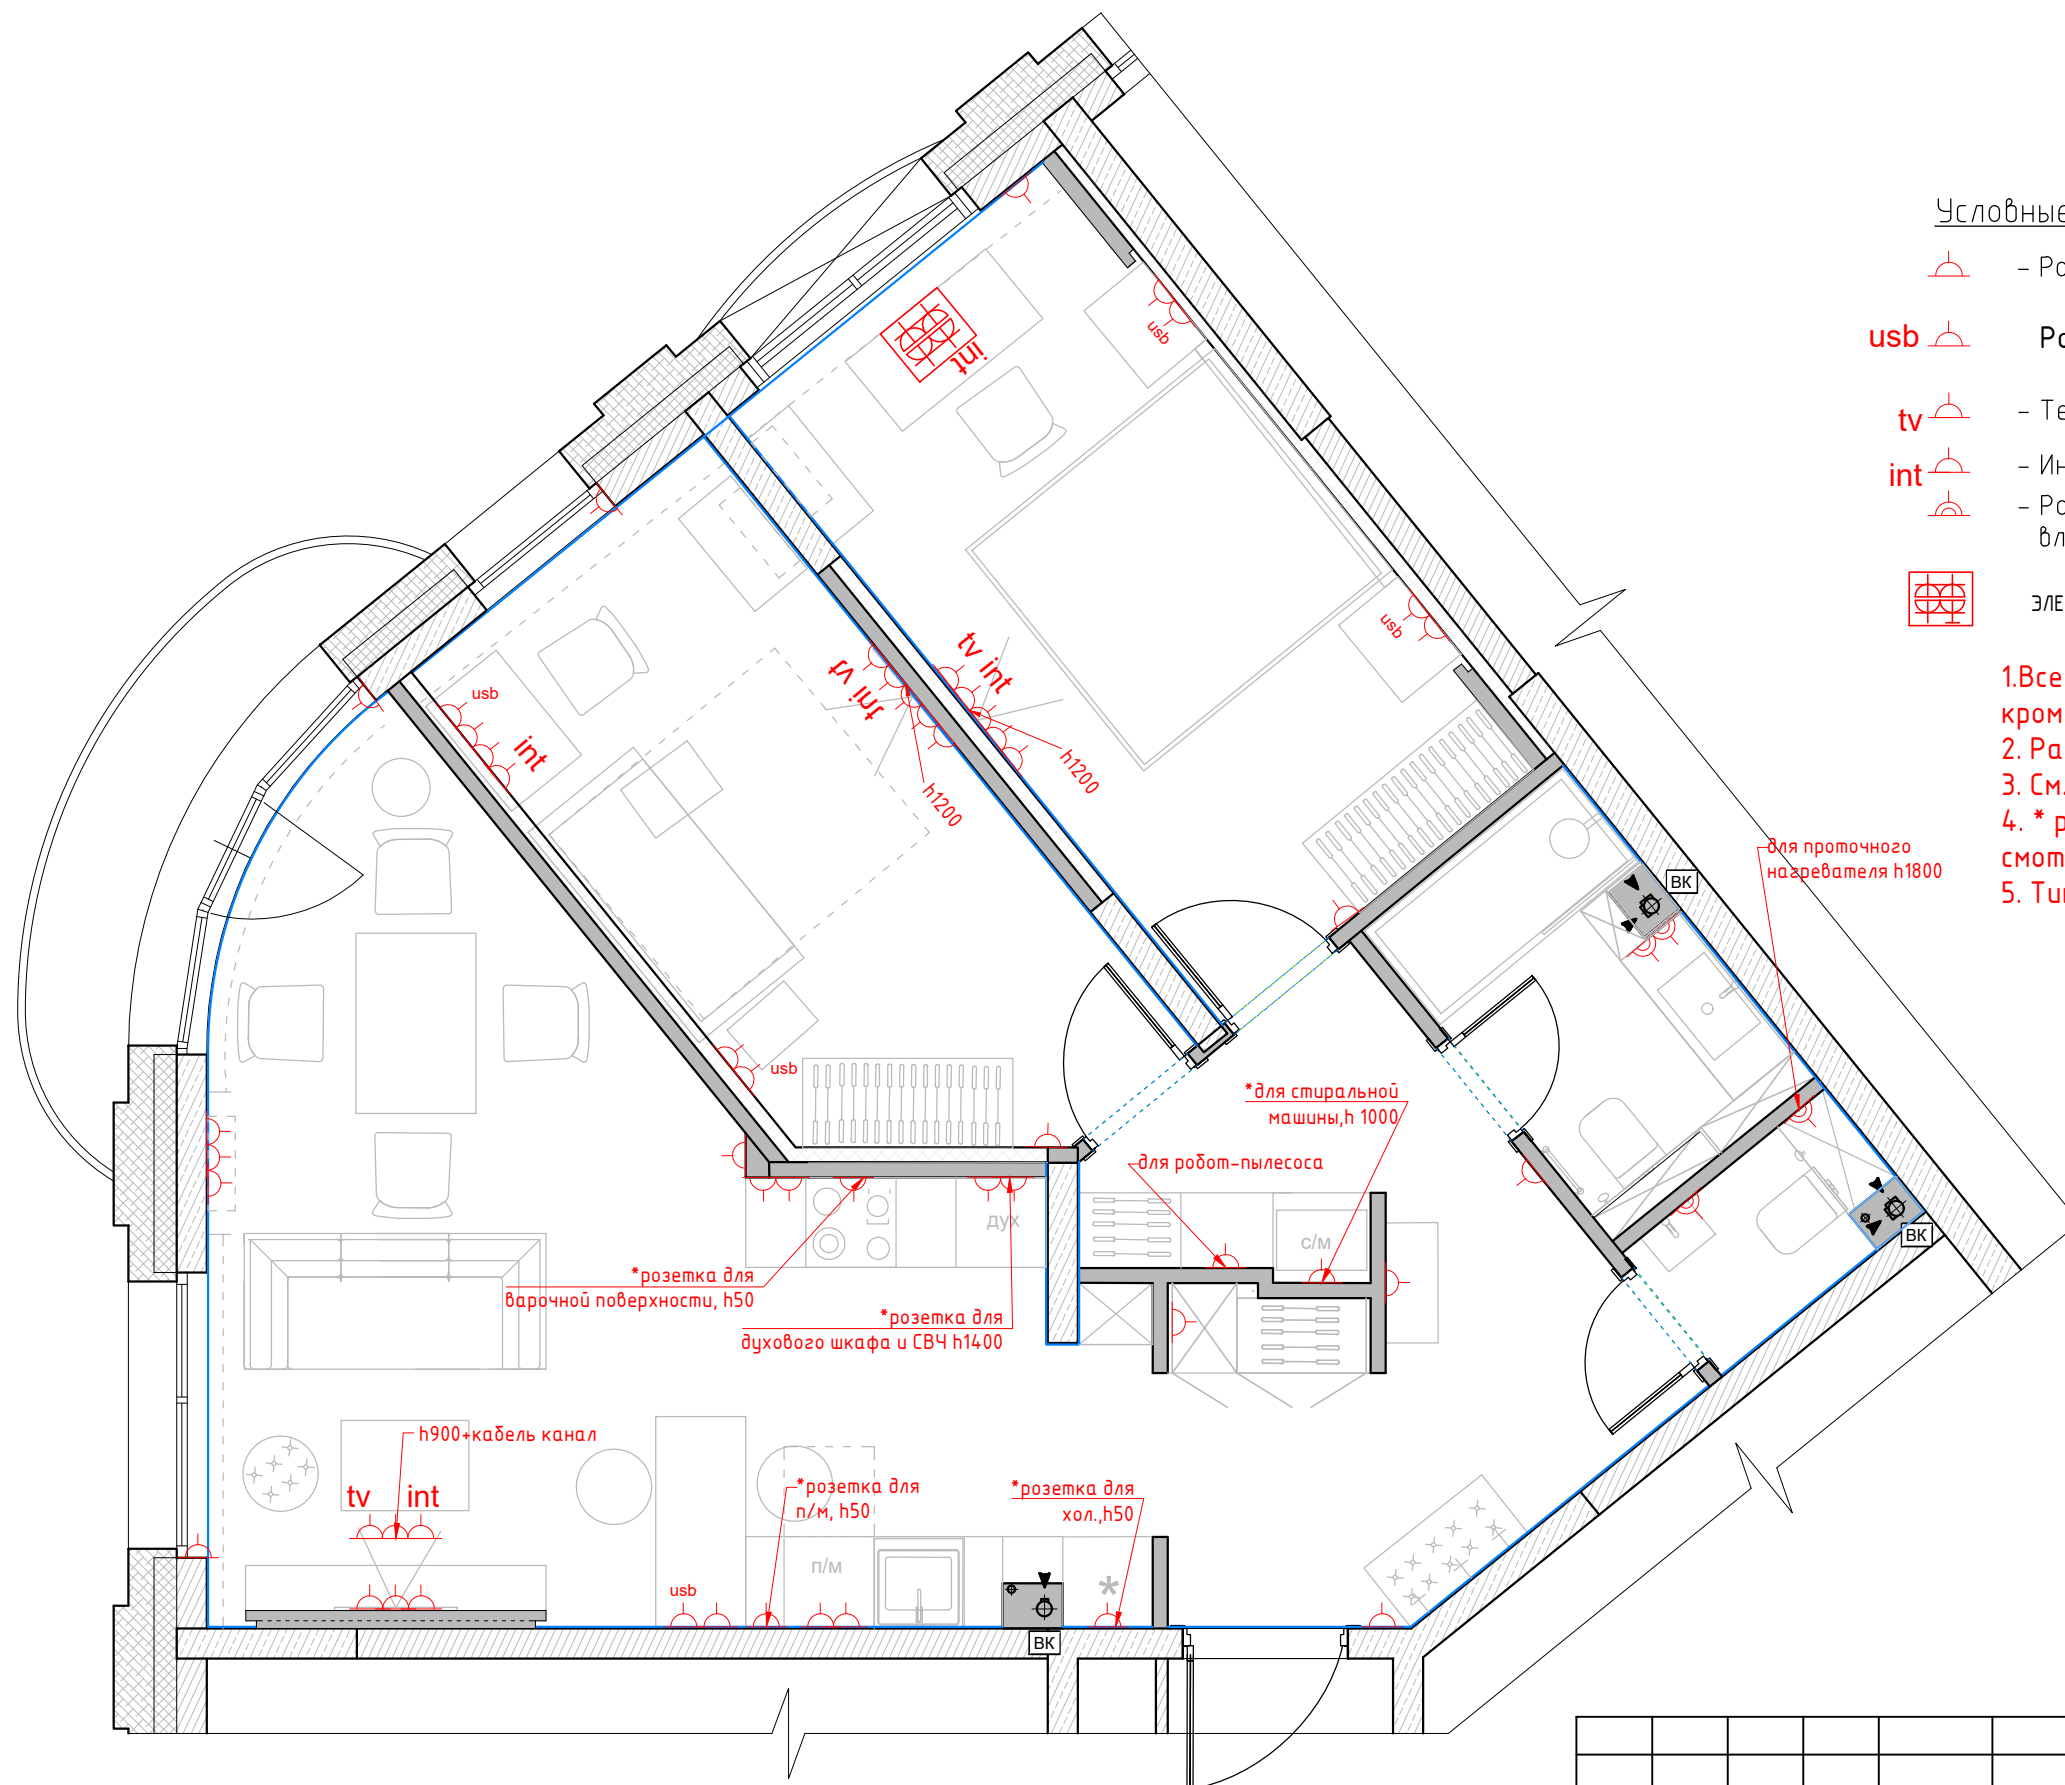

Согласовано

Взам. инв. №

Podn. u čama

Инв. № подл.

						ЭП			
						г. Москва, Проспект Лихачёва 16к1			
Изм.	Кол. уч.	Лист	№ док.	Подп.	Дата	Разработка дизайн-проекта квартиры	Стадия	Лист	Листов
Заказчик		Джафаров						36	
Руков-ль		Краснёрова				План размещения розеточных групп с привязками М 1:50	Студия дизайна ARTUM		
Дизайнер		Чапланова							

Копировал

A3