



Экспликация помещений

№№ комн.	Характеристики комнат и помещений	Общая площадь
		всего
1	Прихожая	4,1
2	Кухня	9,0
3	Гостиная	16,1
4	Гостевая спальня	12,6
5	Мастер палня	14,3
6	Ванна комната	4,4
7	Санузел	1,5
8	Холл	7,0
Итого:		69,0

Условные обозначения:

 зона теплого электрического пола

 регулятор теплого пола

Регулятор монтировать на h=+0.250 от УЧП


						ЭП			
						г. Москва, Проспект Лихачёва 16к1			
Изм.	Кол. уч.	Лист	№ док.	Подп.	Дата	Разработка дизайн-проекта квартиры	Стадия	Лист	Листов
Заказчик	Джафаров								
Руков-ль	Краснёрова								
Дизайнер	Чапланова					План теплых полов М 1:50	Студия дизайна ARTUM		


Согласовано

Взам. инв. №

Подп. и дата

Инв. № подл.

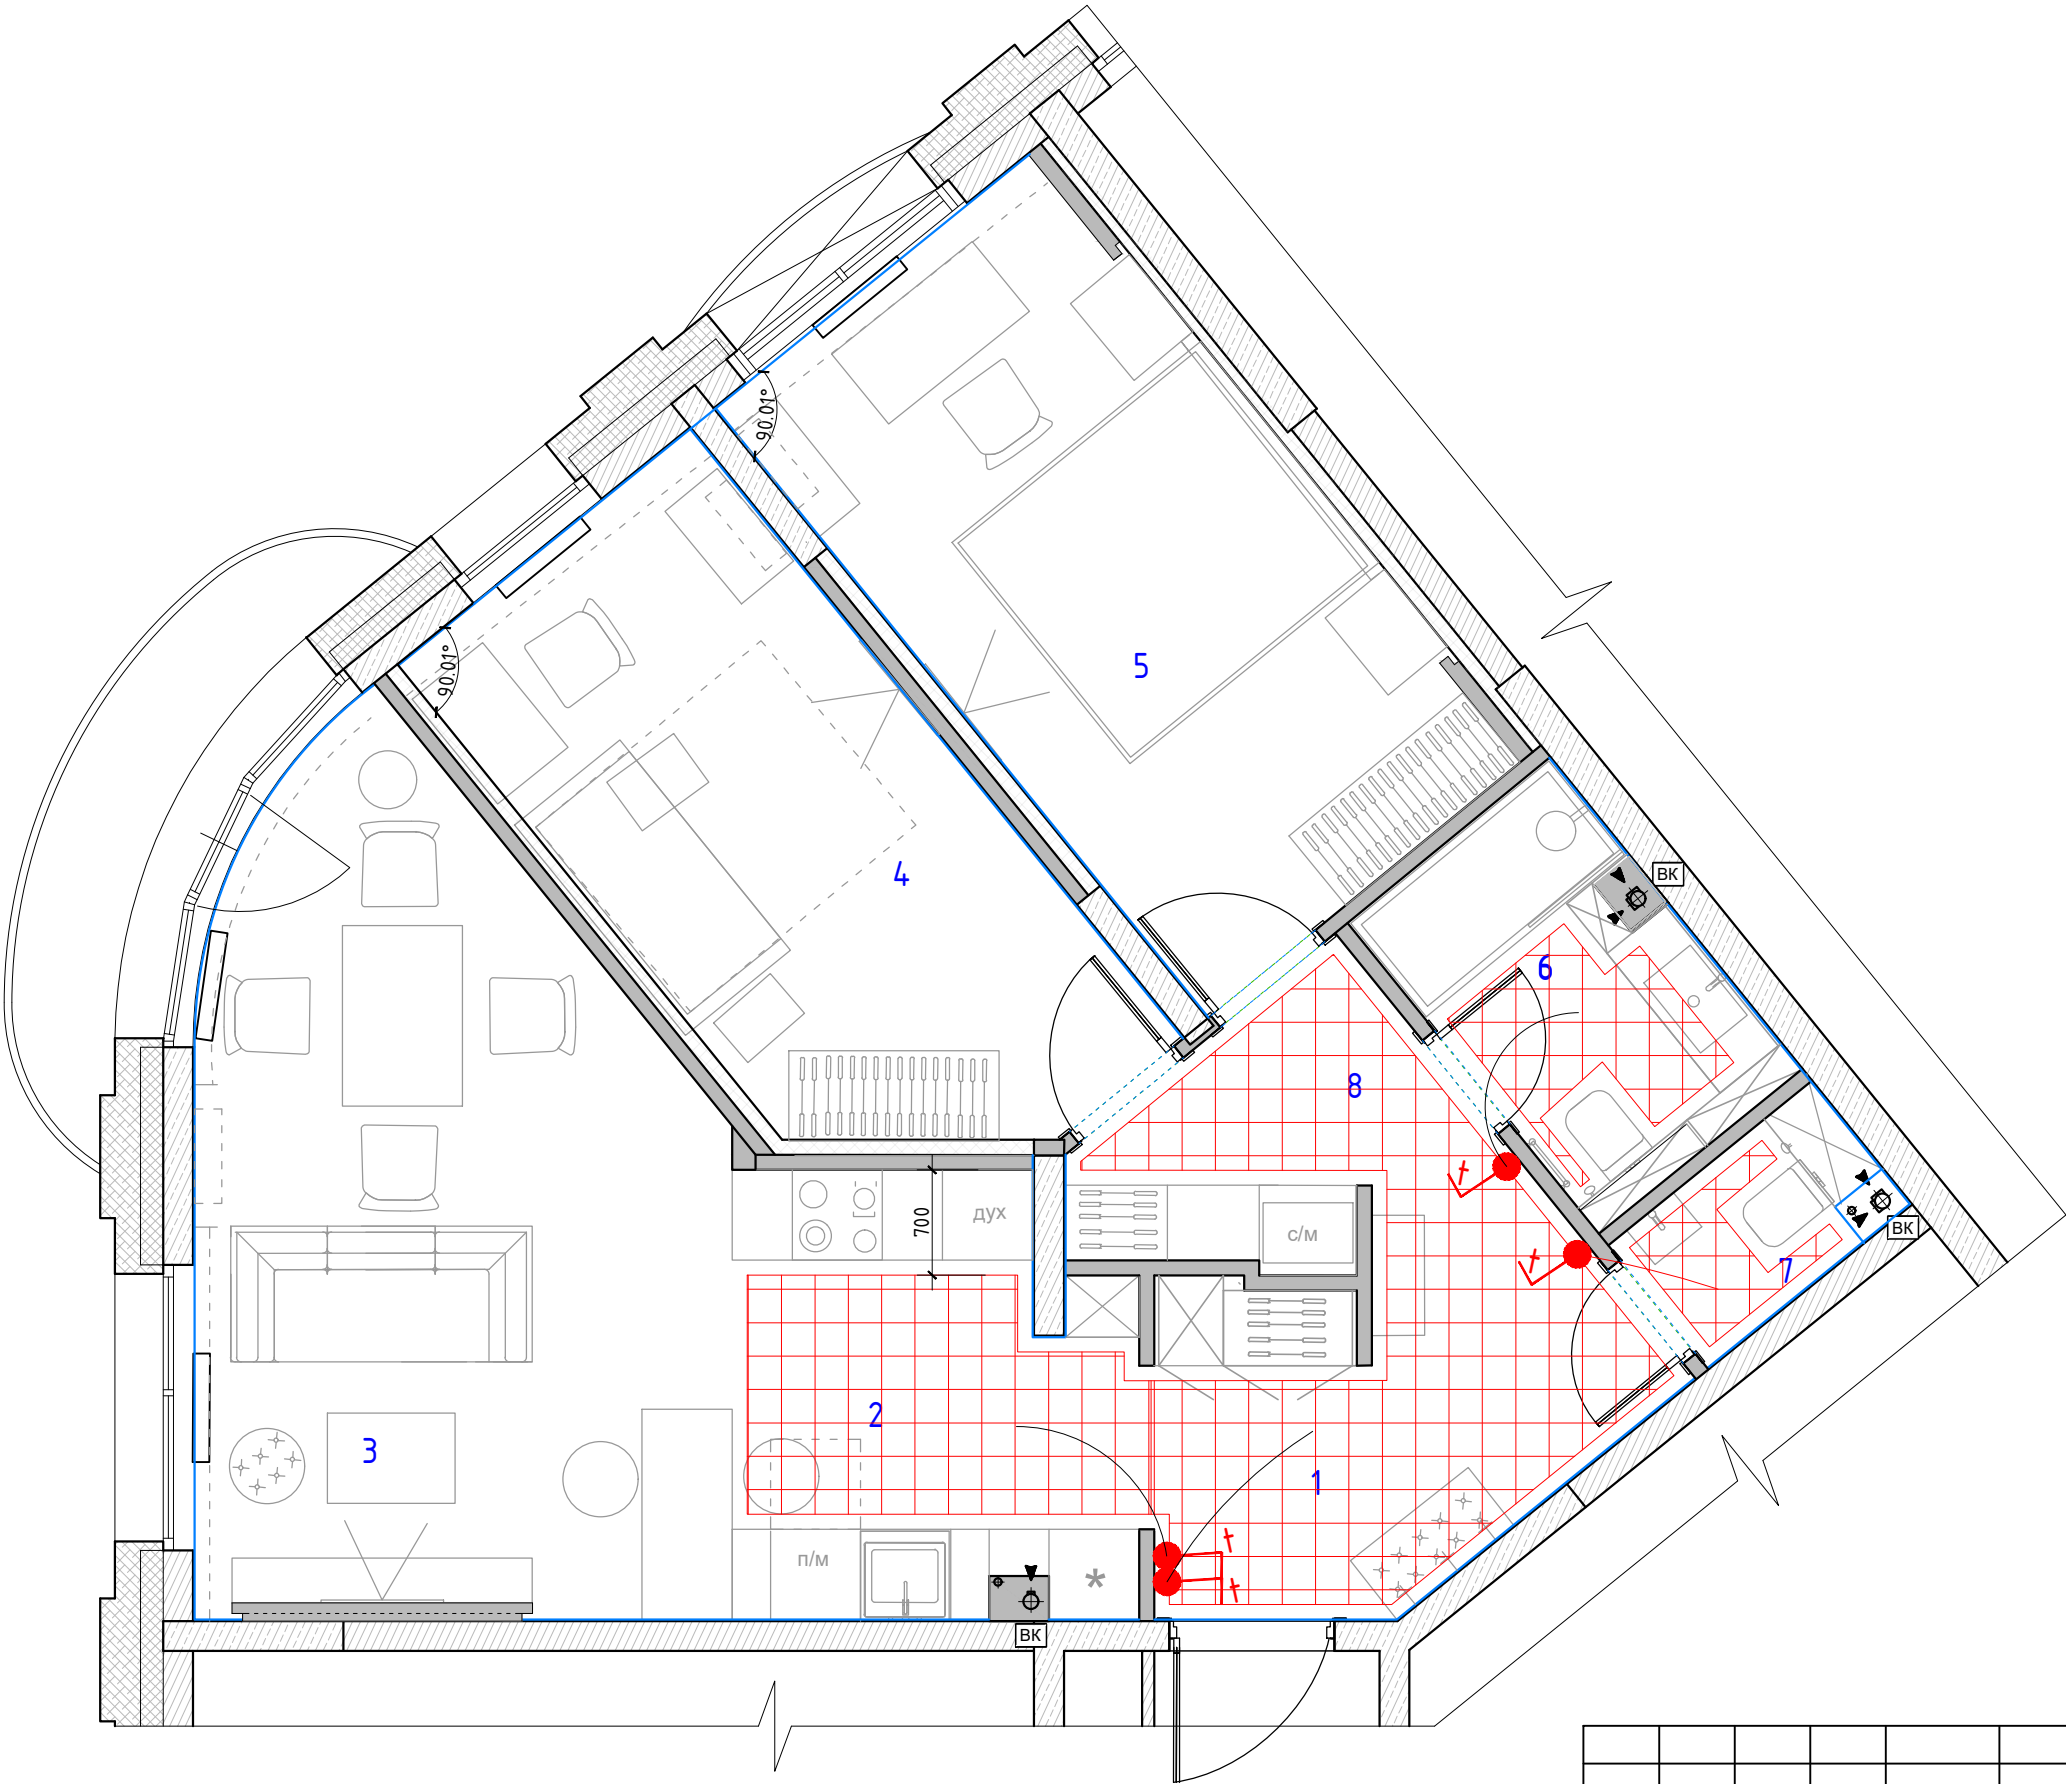


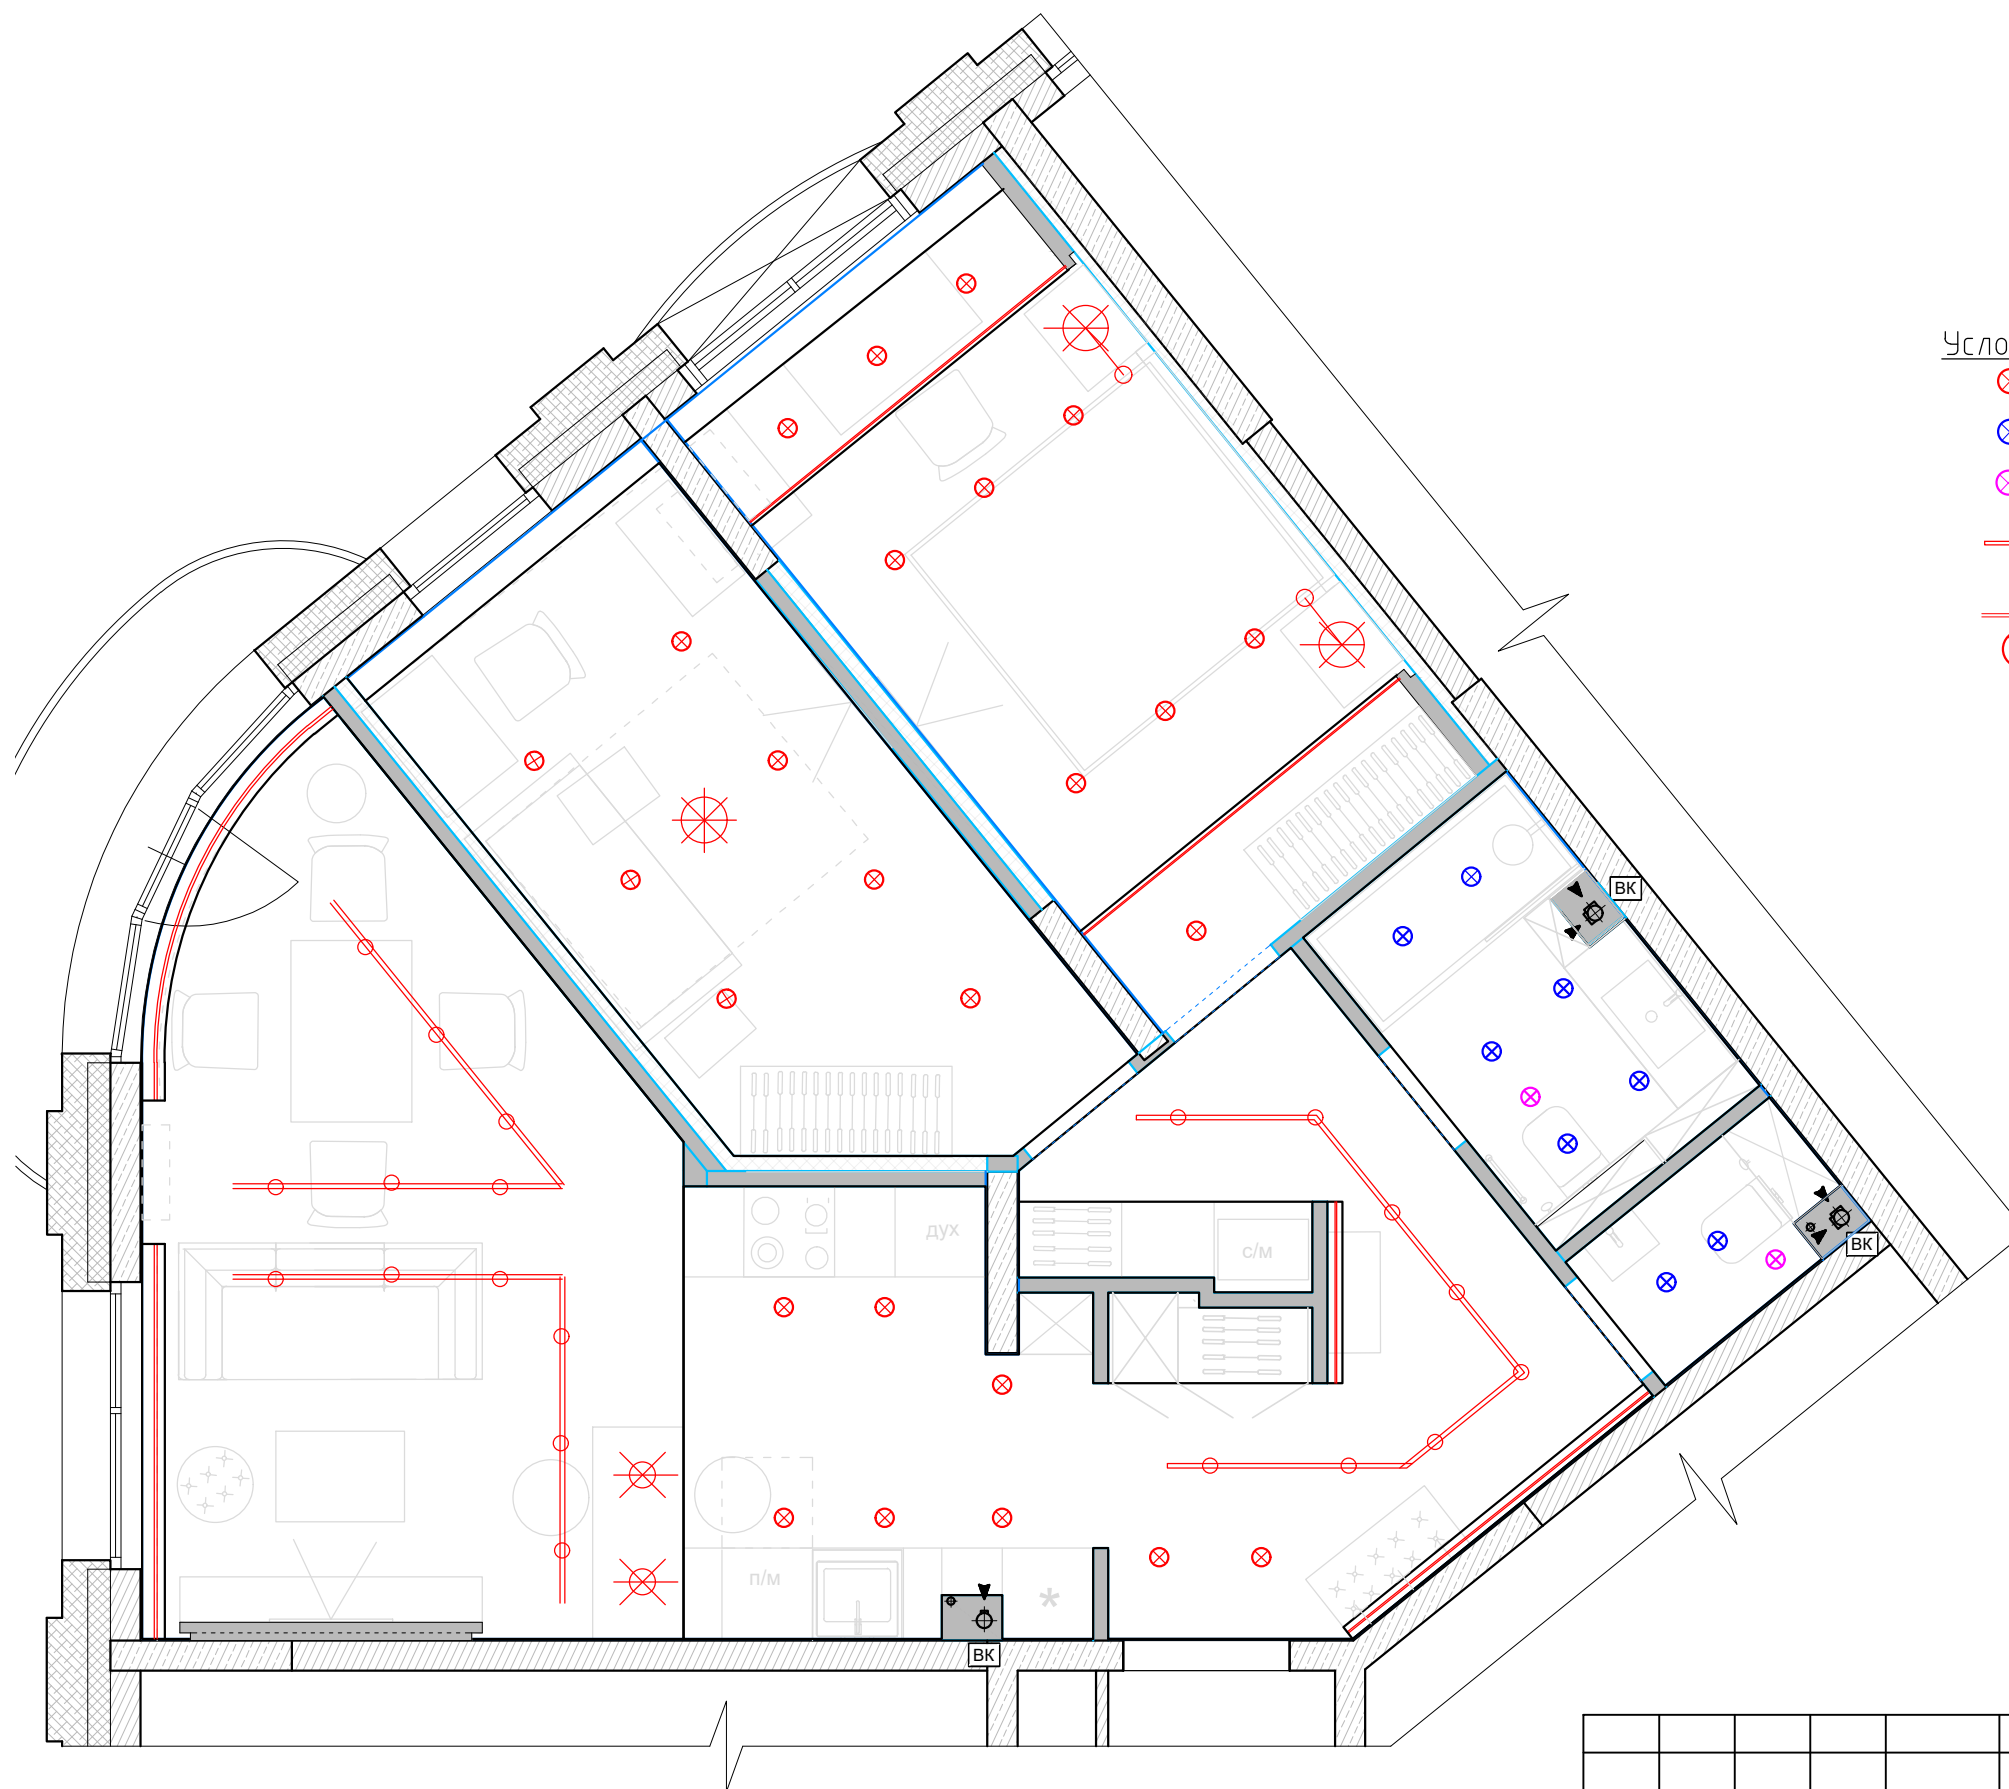

 – точечный светильник Тип 1 (встраиваемый)
 – точечный светильник Тип 2 (встраиваемый влагозащитный)
 – потолочный вентилятор
 – шинный светильник
 – светодиодная лента в металлич. герметичном профиле.
 – люстра/подвес

			Согласовано		
Инв. № подл.	Подп. и дата	Взам. инв. №			

						ЭП			
						г. Москва, Проспект Лихачёва 16к1			
Изм.	Кол. уч.	Лист	№ док	Подп.	Дата	Разработка дизайн-проекта квартиры	Стадия	Лист	Листов
								33	
Заказчик		Джафаров							
Руков-ль		Краснёрова				План потолков с расстановкой осветительного оборудования с привязками М 1:50	Студия дизайна ARTUM		
Дизайнер		Чапланова							

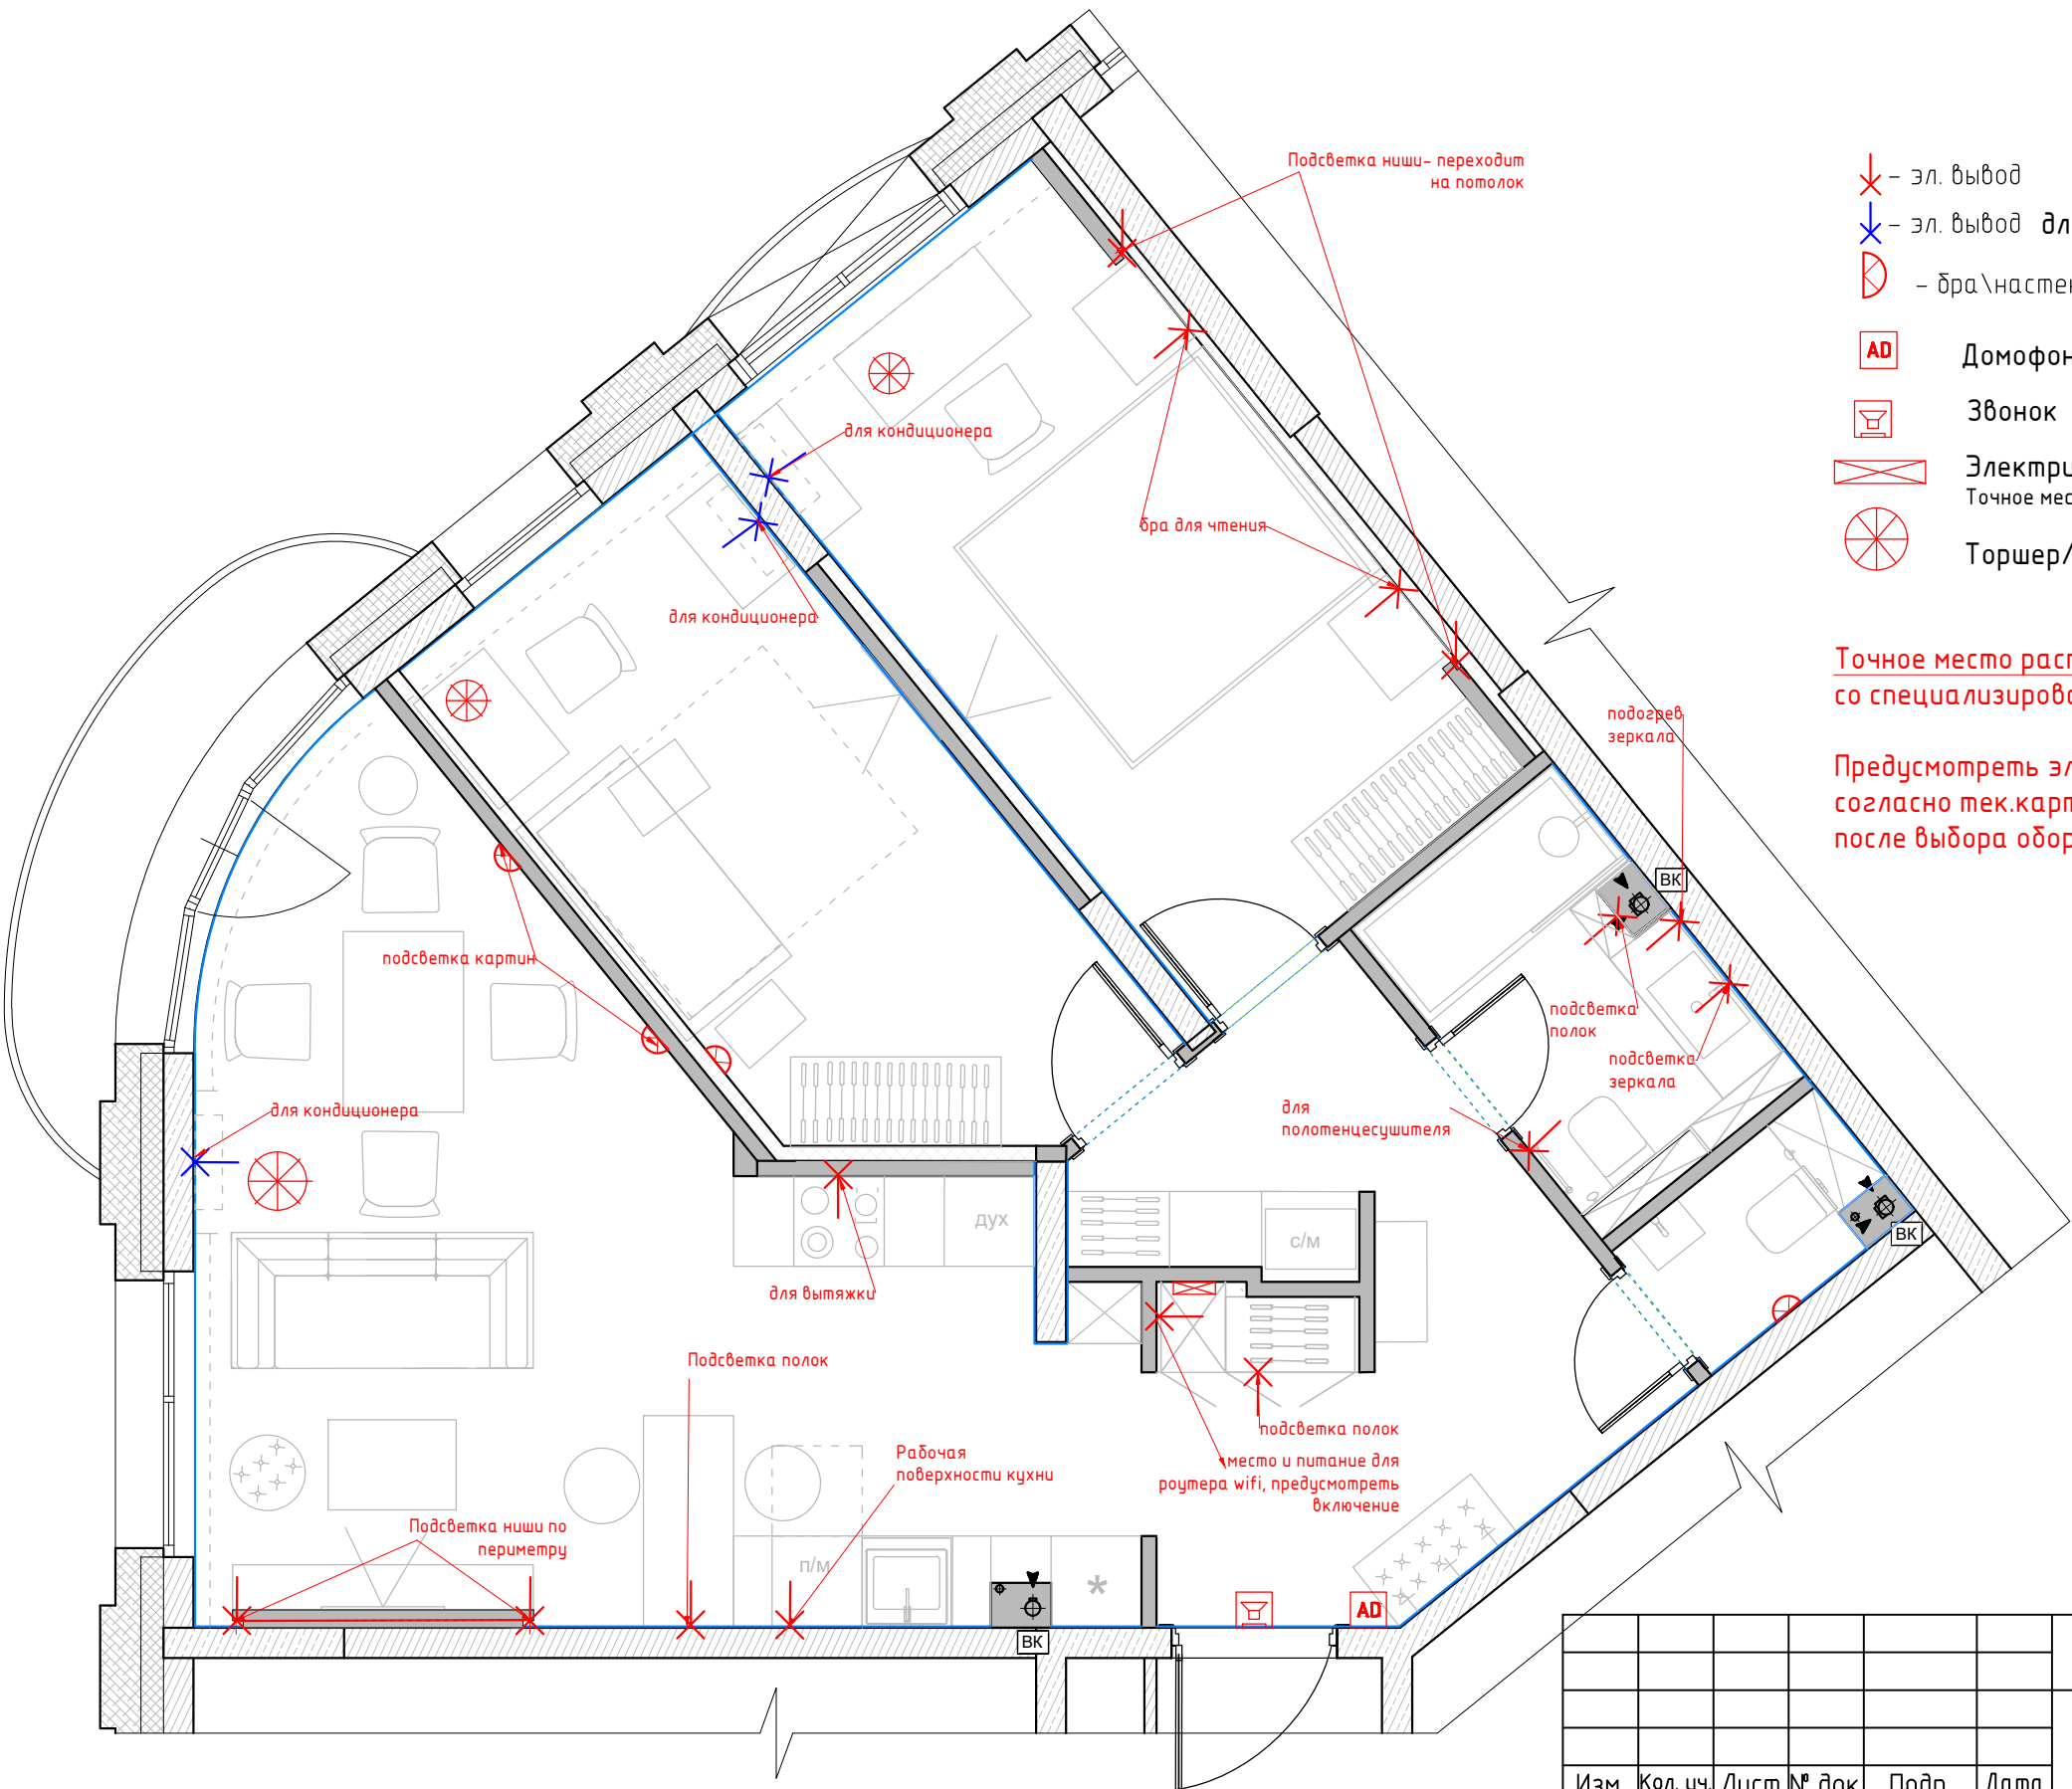

- ✕ - эл. вывод
- ✕ - эл. вывод для кондиционера
- ⦿ - бра\настенный светильник.

- AD Домофон
- Звонок
- Электрический щит.
Точное месторасположение определить спец. компанией
- ⦿ Торшер/лампа

Точное место расположение кондиционеров согласовать со специализированной компанией.

Предусмотреть электрические выводы к кондиционерам согласно тек. карте см. с планом кондиционеров. Привязки уточнить после выбора оборудования

Согласовано

Взам. инв. №

Подп. и дата

Инв. № подл.

						ЭП			
						г. Москва, Проспект Лихачёва 16к1			
Изм.	Кол. уч.	Лист	№ док.	Подп.	Дата	Разработка дизайн-проекта квартиры	Стадия	Лист	Листов
Заказчик	Джафаров							34	
Руков-ль	Краснёрова								
Дизайнер	Чапланова								
						План настенного и отдельностоящего осветительного оборудования с привязками М 1:50		Студия дизайна ARTUM	



Условные обозначения

- ⊗ - точечный светильник Тип 1 (встраиваемый)
- ⊗ - точечный светильник Тип 2 (встраиваемый влагозащитный)
- ⊗ - потолочный вентилятор
- - шинный светильник
- - светодиодная лента в металлич. герметичном профиле.
- ⊗ - люстра/подвес
- ✕ - эл. вывод
- ✕ - эл. вывод для кондиционера
- ⊗ - бра/настенный светильник.
- AD Домофон
- Звонок
- Электрический щит.
Точное месторасположение определить спец. компанией
- ⊗ Торшер/лампа
- A - автоматическое включения
- M - местное включения

- - выключатель 1-но клавишный
- - выключатель 2-х клавишный
- - преключатель 1-но клавишный
- - преключатель 2-х клавишный
- - Генеральный выключатель.
(выключает свет во всей квартире одновременно)

- 1. Все выключатели монтировать на h=+0.900 от УЧП, кроме специально указанных.
- 2. Размеры указаны по центру рамки, без учета отделочных материалов.
- 3. См. совместно с развертками
- 4. Тип отделочного материала см. ведомость отделочных материалов

						ЭП			
						г. Москва, Проспект Лухачёва 16к1			
Изм.	Кол. уч.	Лист	№ док.	Подп.	Дата	Разработка дизайн-проекта квартиры	Стадия	Лист	Листов
Заказчик	Джафаров							35	
Руков-ль	Краснёрова								
Дизайнер	Чапланова					План расстановки выключателей, совмещенный с группами освещения М 1:50	Студия дизайна ARTUM		

Согласовано

Взам. инв. №

Подп. и дата

Инв. № подл.

 – Розетка с заземлением


usb  Розетка с usb

tv – Телевизионная антенна

- int  – Интернет-розетка
-  – Розетка с заземлением влагостойкая

 ЭЛЕКТРОЛЮК ВСТРОЕННЫЙ на 4 розетки

1. Все розетки монтировать на $h=+0.250$ от ЧЧП, кроме специально указанных
2. Размеры указаны по центру рамки, без учета отделочных материалов.
3. См. совместно с развертками
4. * размеры спец.розеток под кухонное оборудование смотреть совместно с тех.картам
5. Тип отделочного материала см. ведомость отделочных материалов.

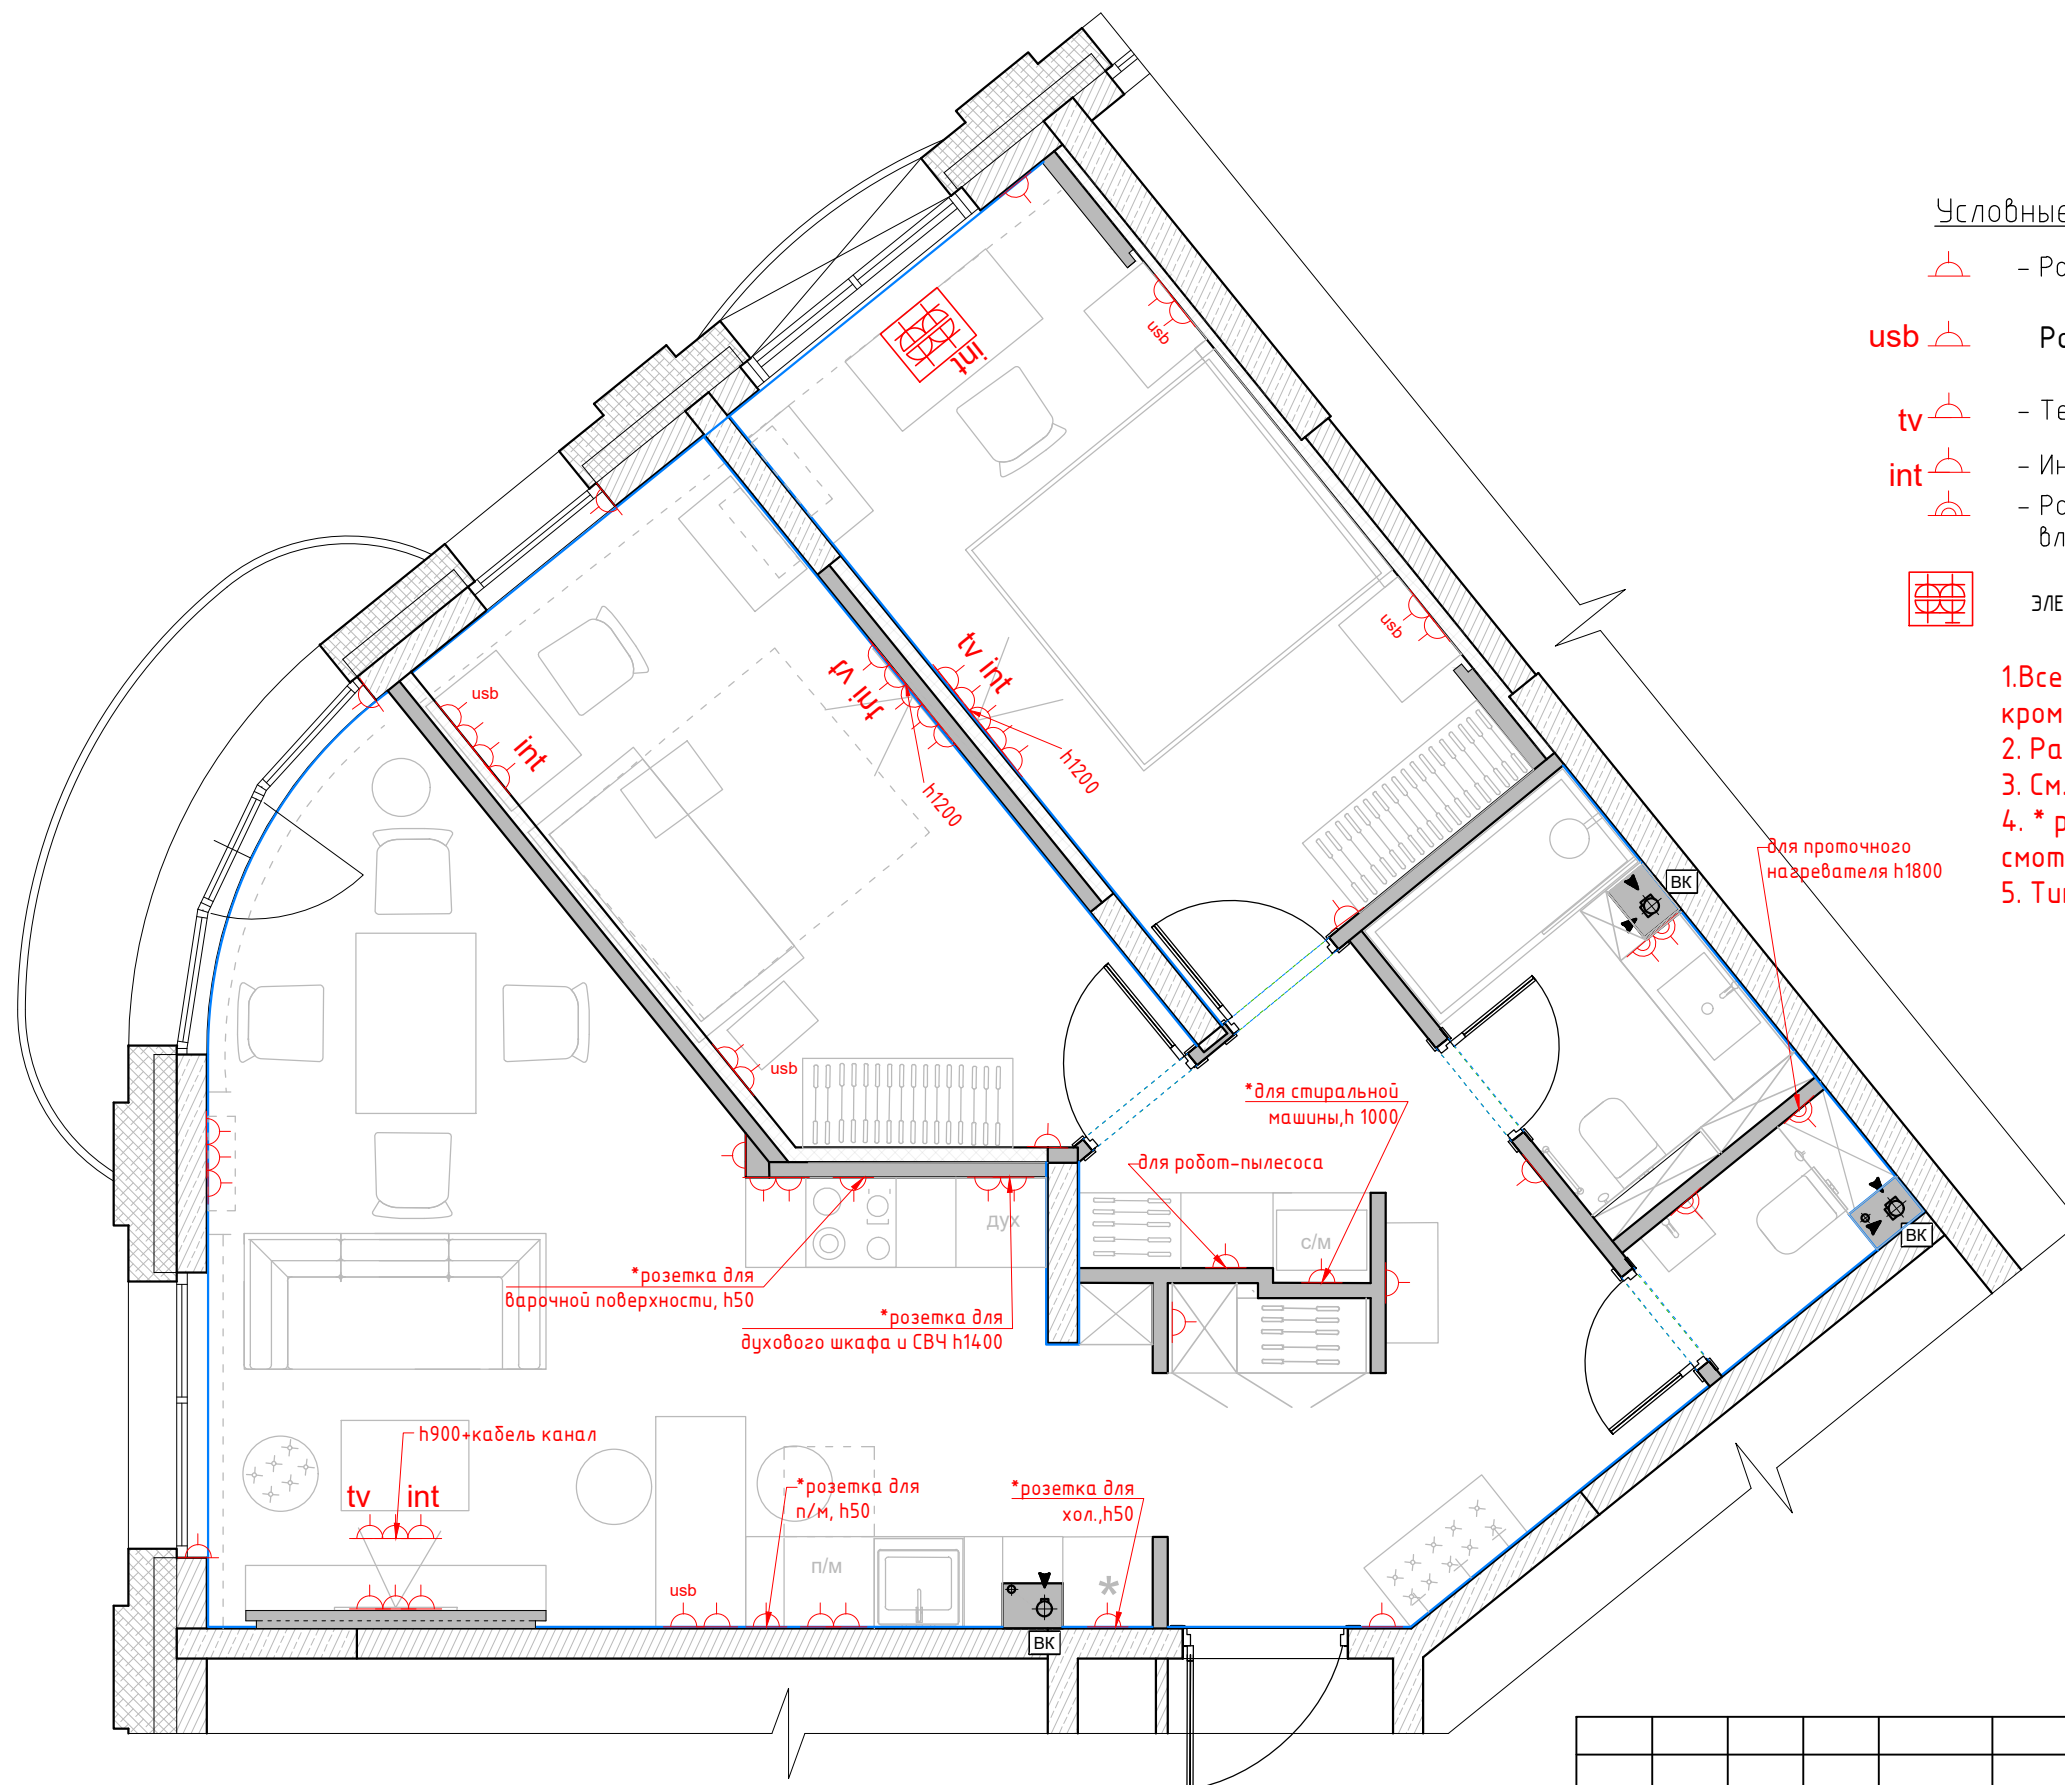

Согласовано

Взам. инв. №

Podn. u čama

Инв. № подл.

						ЭП			
						г. Москва, Проспект Лихачёва 16к1			
Изм.	Кол. уч.	Лист	№ док.	Подп.	Дата	Разработка дизайн-проекта квартиры	Стадия	Лист	Листов
Заказчик		Джафаров						36	
Руков-ль		Краснёрова				План размещения розеточных групп с привязками М 1:50	Студия дизайна ARTUM		
Дизайнер		Чапланова							

Копировал

A3