


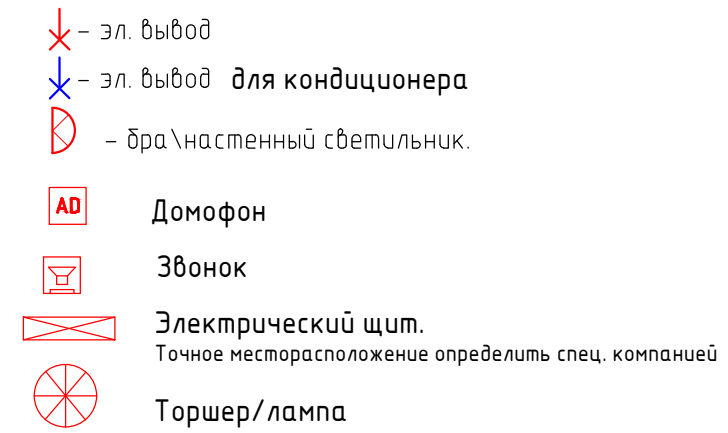

Предусмотреть электрические выводы к кондиционерам
согласно тек.карте см. с планом кондиционеров. Привязки уточнить
после выбора оборудования

Инф. № подл.	Подп. и дата	Взам. инф. №	Согласовано			

						ЭП			
						г. Москва, Проспект Лихачёва 16к1			
Изм.	Кол. уч.	Лист	№ док	Подп.	Дата	Разработка дизайн-проекта квартиры	Стадия	Лист	Листов
Заказчик		Джафаров						34	
Руков-ль		Краснёрова							
Дизайнер		Чапланова					План настенного и отдельностоящего осветительного оборудования с привязками М 1:50	Студия дизайна ARTUM	